


RIOLERING EERSTE VERDIEPING

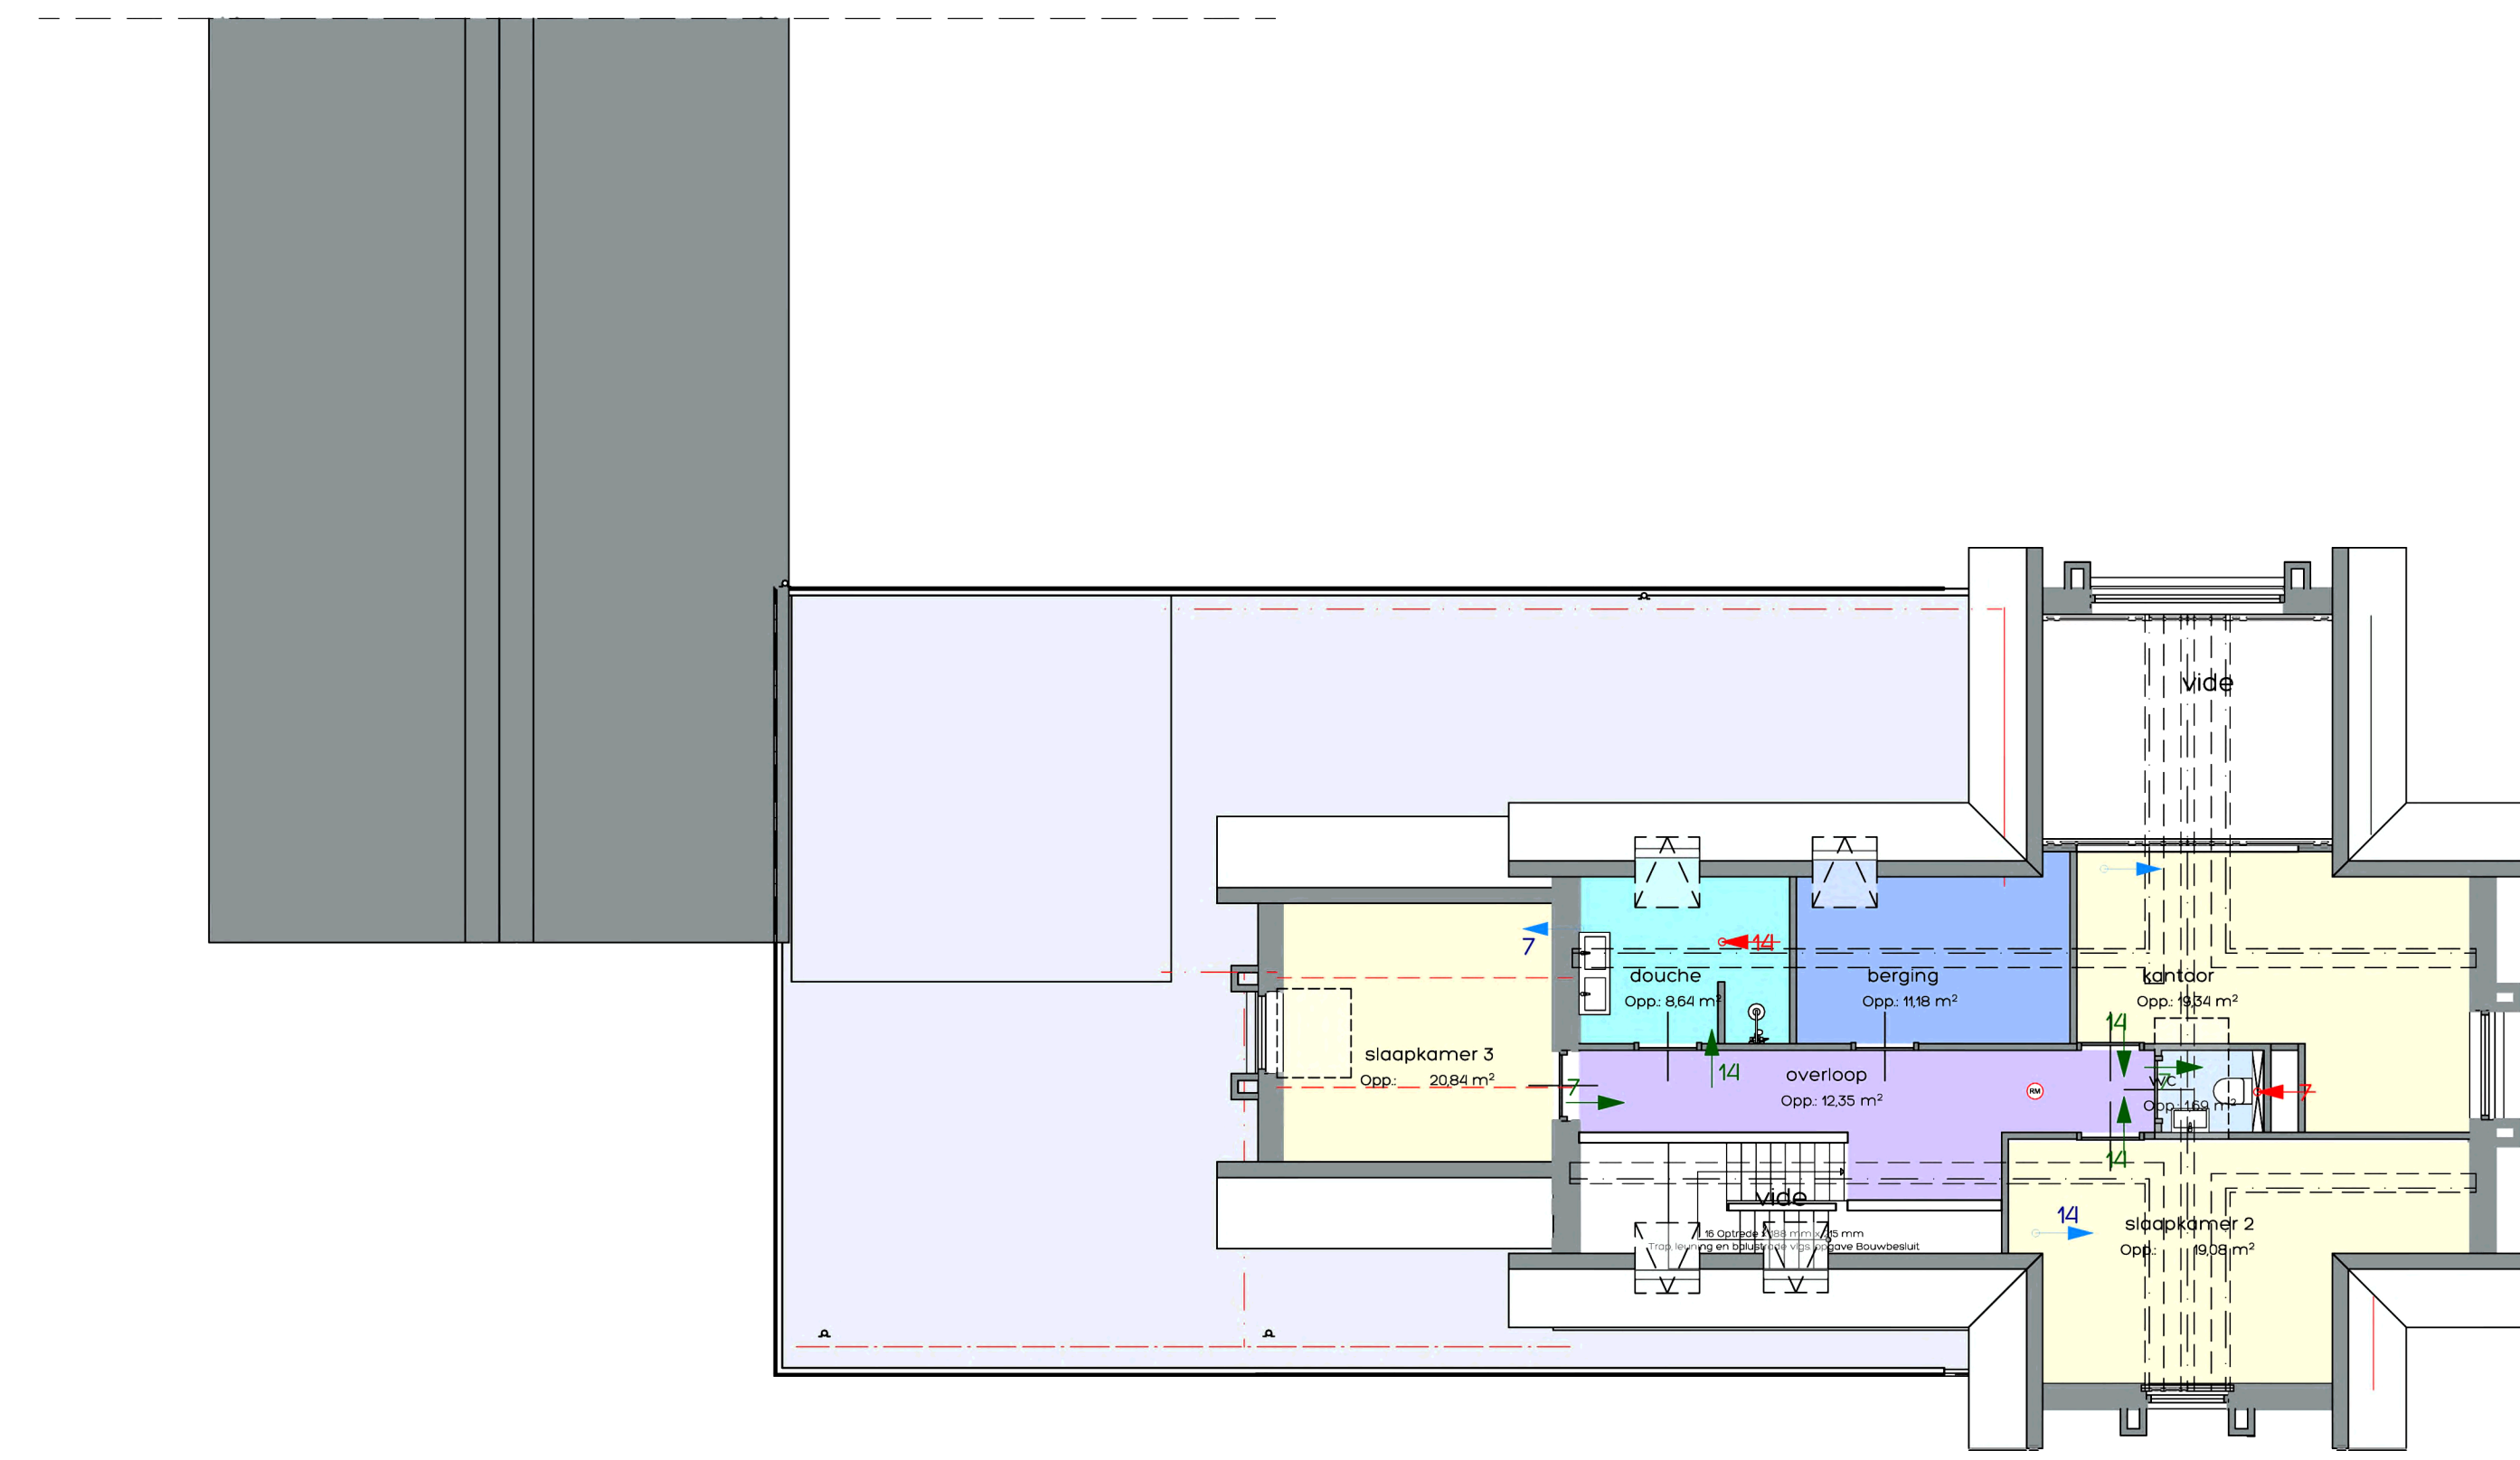

BOUWBESLUIT EERSTE VERDIEPING

Zones per verdieping			
Verd	Categorie	Naam	gebruiksoppervl. verblijfsruimte
<b>BEGANE GROND</b>			
	Badruimte	badkamer	9,96
	Bergruimte	bijkeuken	9,65
	Kleedruimte	inloopkast	5,88
	Technische	MK	0,73
	Toilet	wc	1,74
	Verdijfsruim.	leefruimte	67,81
	Verdijfsruim.	slaapkamer 1	13,88
	Verkeersruim.	entree	2,69
			<b>130,35 m²</b>
<b>EERSTE VERDIEPING</b>			
	Badruimte	douche	8,64
	Bergruimte	berging	11,95
	Toilet	wc	1,69
	Verdijfsruim.	kantoor	19,34
	Verdijfsruim.	slaapkamer 2	19,28
	Verdijfsruim.	slaapkamer 3	20,84
	Verkeersruim.	overloop	12,25
			<b>92,15 m²</b>
			<b>223,66 m²</b>
			<b>115,80 m²</b>

**RIOLERING**

afvoersput roboring  
bedrijfsopstarters vigs installateur  
leidingen niet door verstrekte stroken  
O = toe- of afvoerventiel (balansventilatie)  
toe- en afvoerventilen min. 350mm uit de wand  
leidingen niet door verstrekte strook  
ventielen toevoer max. 50 m³/h (10 Ltr/s)  
ventielen afvoer max. 75/150m³/h (21/62 Ltr/s)  
toe- en afvoer leiding naar unit dampdicht isoleren

**BOUWBESLUIT WOONFUNCTIE**

locatie	omschrijving	oppervl.	toelichting	status
keuken	keuken	9,65 m²	afvoer verse lucht	voltooid
badkamer	badkamer	9,96 m²	afvoer	voltooid
slaapkamer 1	slaapkamer 1	13,88 m²	afvoer onder deur	voltooid
slaapkamer 2	slaapkamer 2	19,28 m²		voltooid
slaapkamer 3	slaapkamer 3	20,84 m²		voltooid
overloop	overloop	12,25 m²		voltooid
berging	berging	11,95 m²		voltooid
inloopkast	inloopkast	5,88 m²		voltooid
wc	wc	1,74 m²		voltooid
MK	MK	0,73 m²		voltooid
entree	entree	2,69 m²		voltooid
douche	douche	8,64 m²		voltooid
kantoor	kantoor	19,34 m²		voltooid
verkeersruimte	verkeersruimte	130,35 m²		voltooid

**BOUWBESLUIT LEGENDA**

kleur	omschrijving
geel	verdieping
roze	verkeersruimte
blauw	badkamer
oranje	toilet
groen	bergruimte
rood	technische ruimte

**KLEUR / MATERIALENSTAAT**


omschrijving	materiaal	kleur
wanden	baksteen VanderSanden Nevada light	bruin
plint	zonder verticale voeg	grijs
dorbekleding	natuursteen	grijs
kazijnen	aluminium	donker grijs
ramen	aluminium	donker grijs
deuren	hout	blanc
raaiet	rockpanel	donker grijs

**STATUS**


- voorlopig ontwerp
- definitief ontwerp
- aanvraag omgevingsvergunning (niet voor uitvoering)
- aanbesteding (niet voor uitvoering)
- uitvoering

Alle maten in millimeters  
Alle maten en aantallen in het werk te controleren  
Alle beton, staal- en houtconstructies volgens opbouwconstructeur

Onze opdrachten worden uitgevoerd volgens de Nieuwe Regeling 2018 Rechtsverhouding opdrachtgever-architect, ingenieur en adviseur DNB 2011

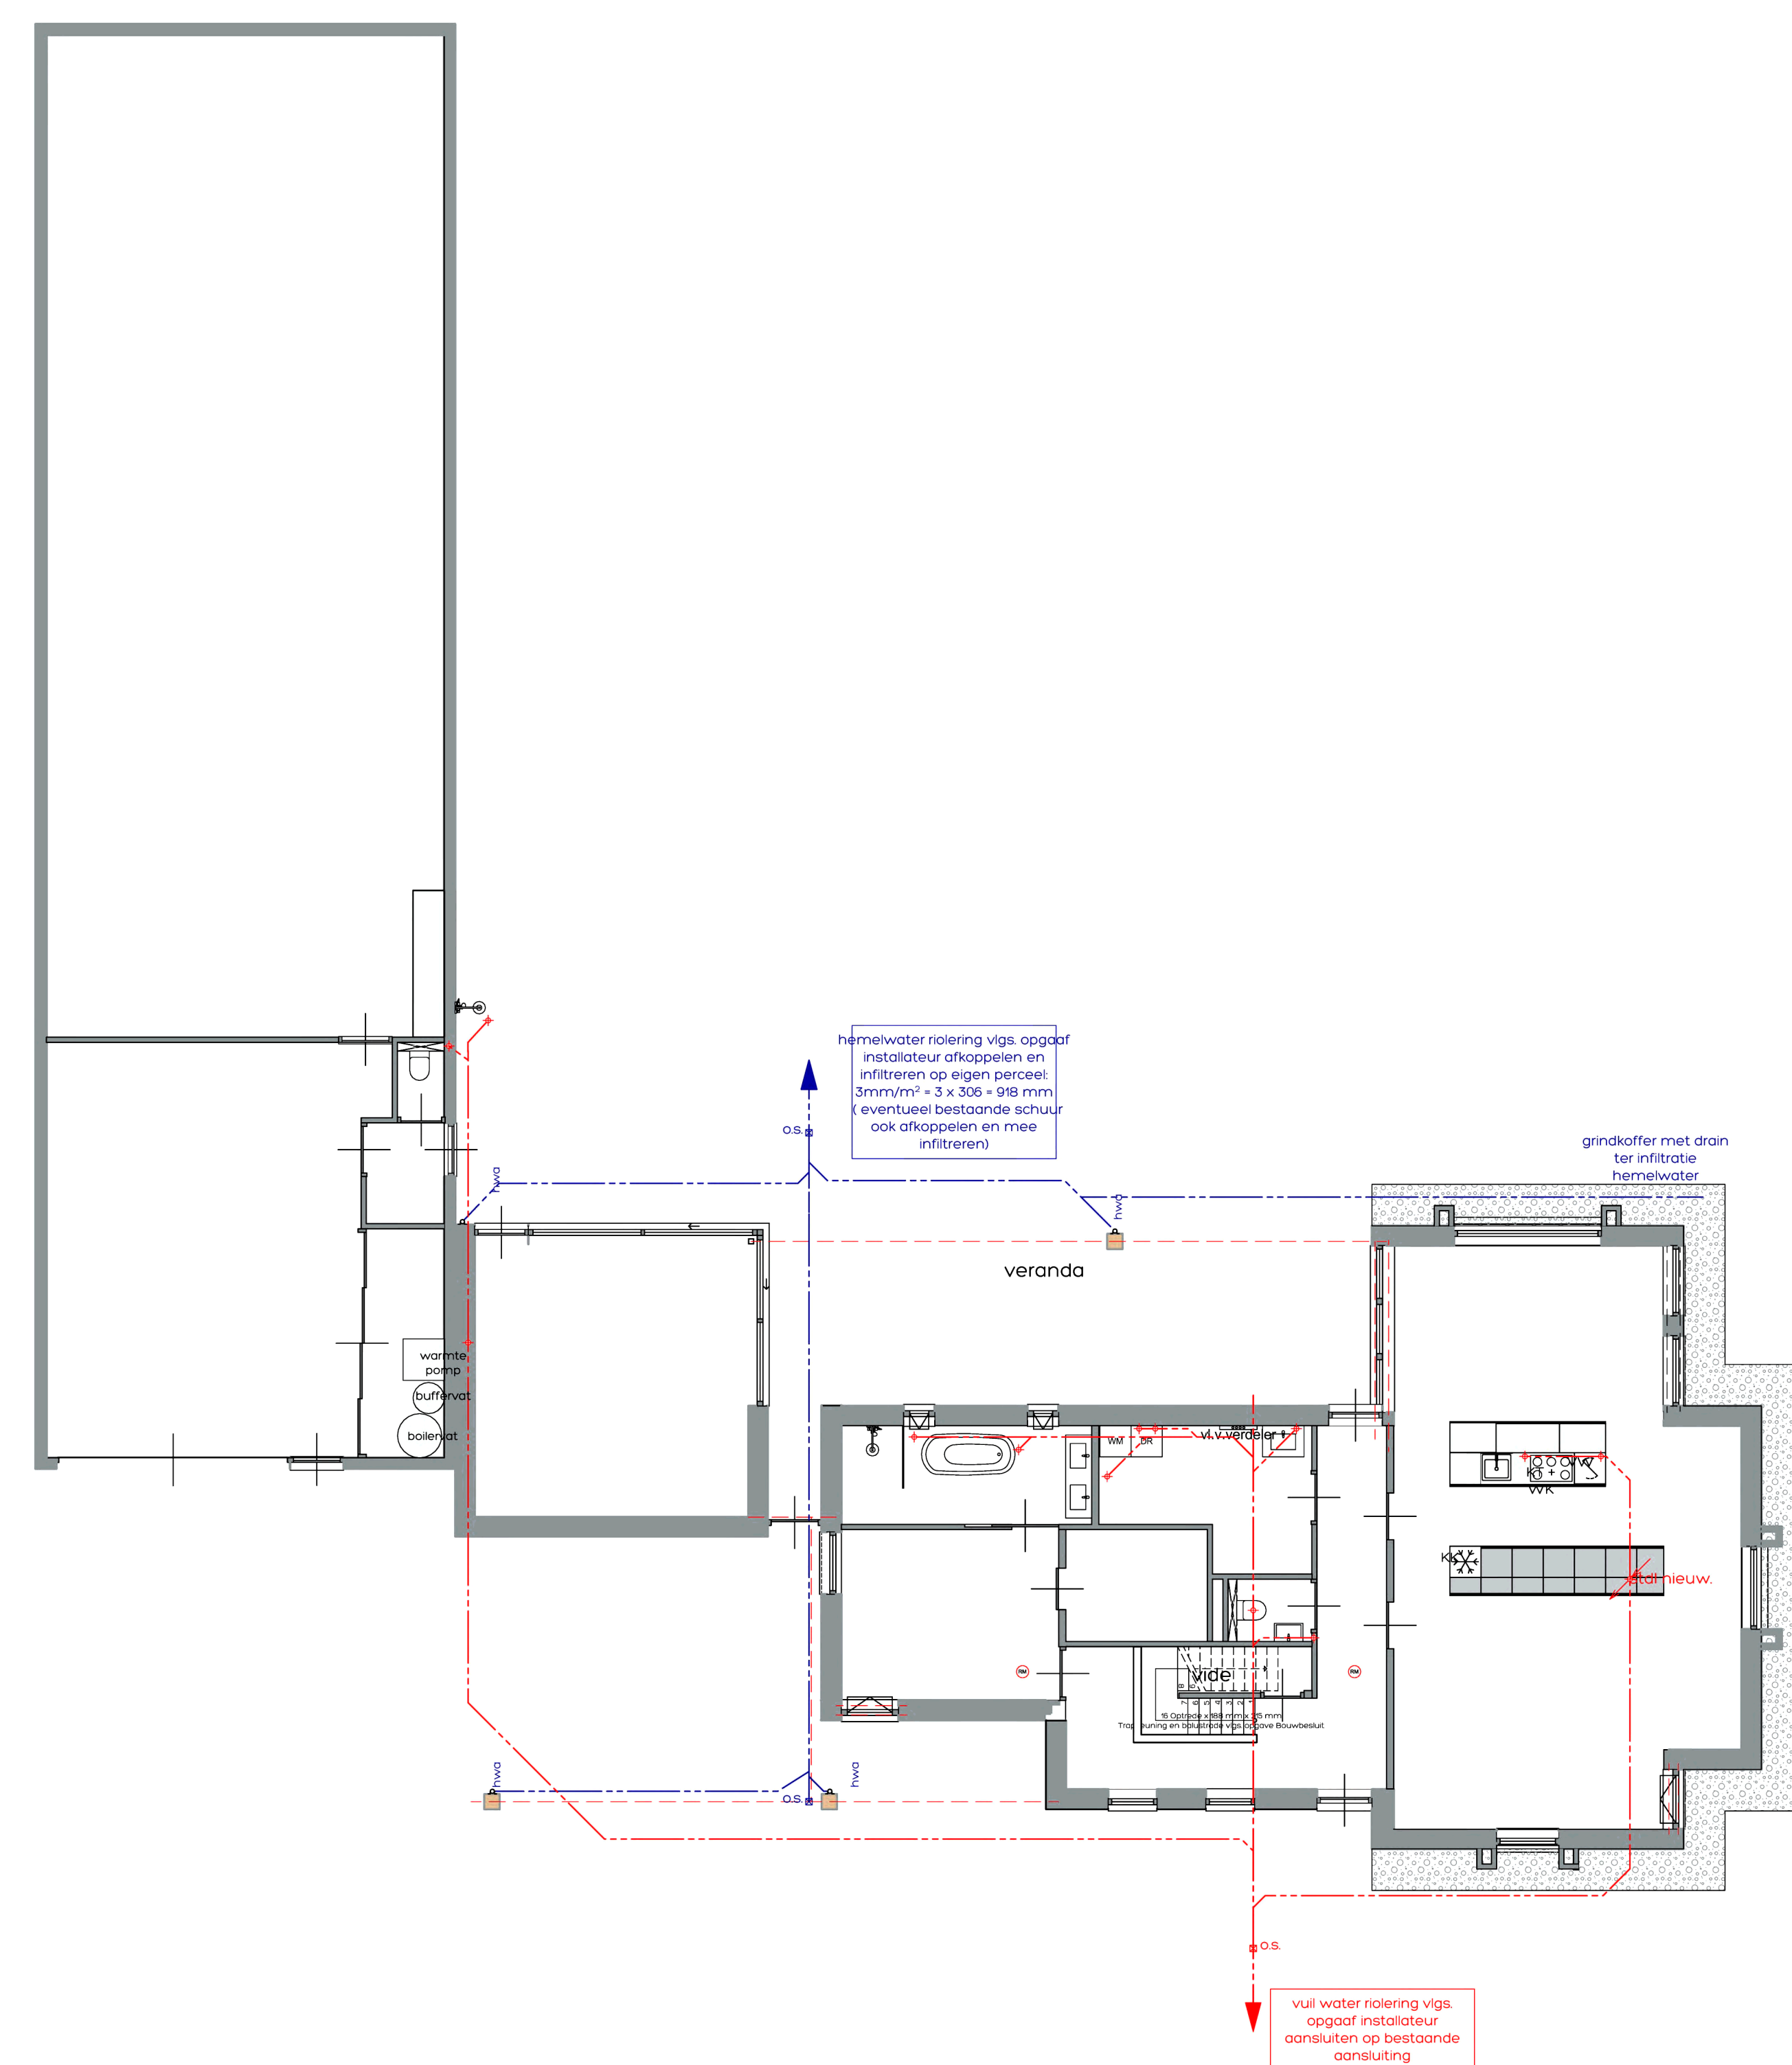

RIOLERING BEGANE GROND

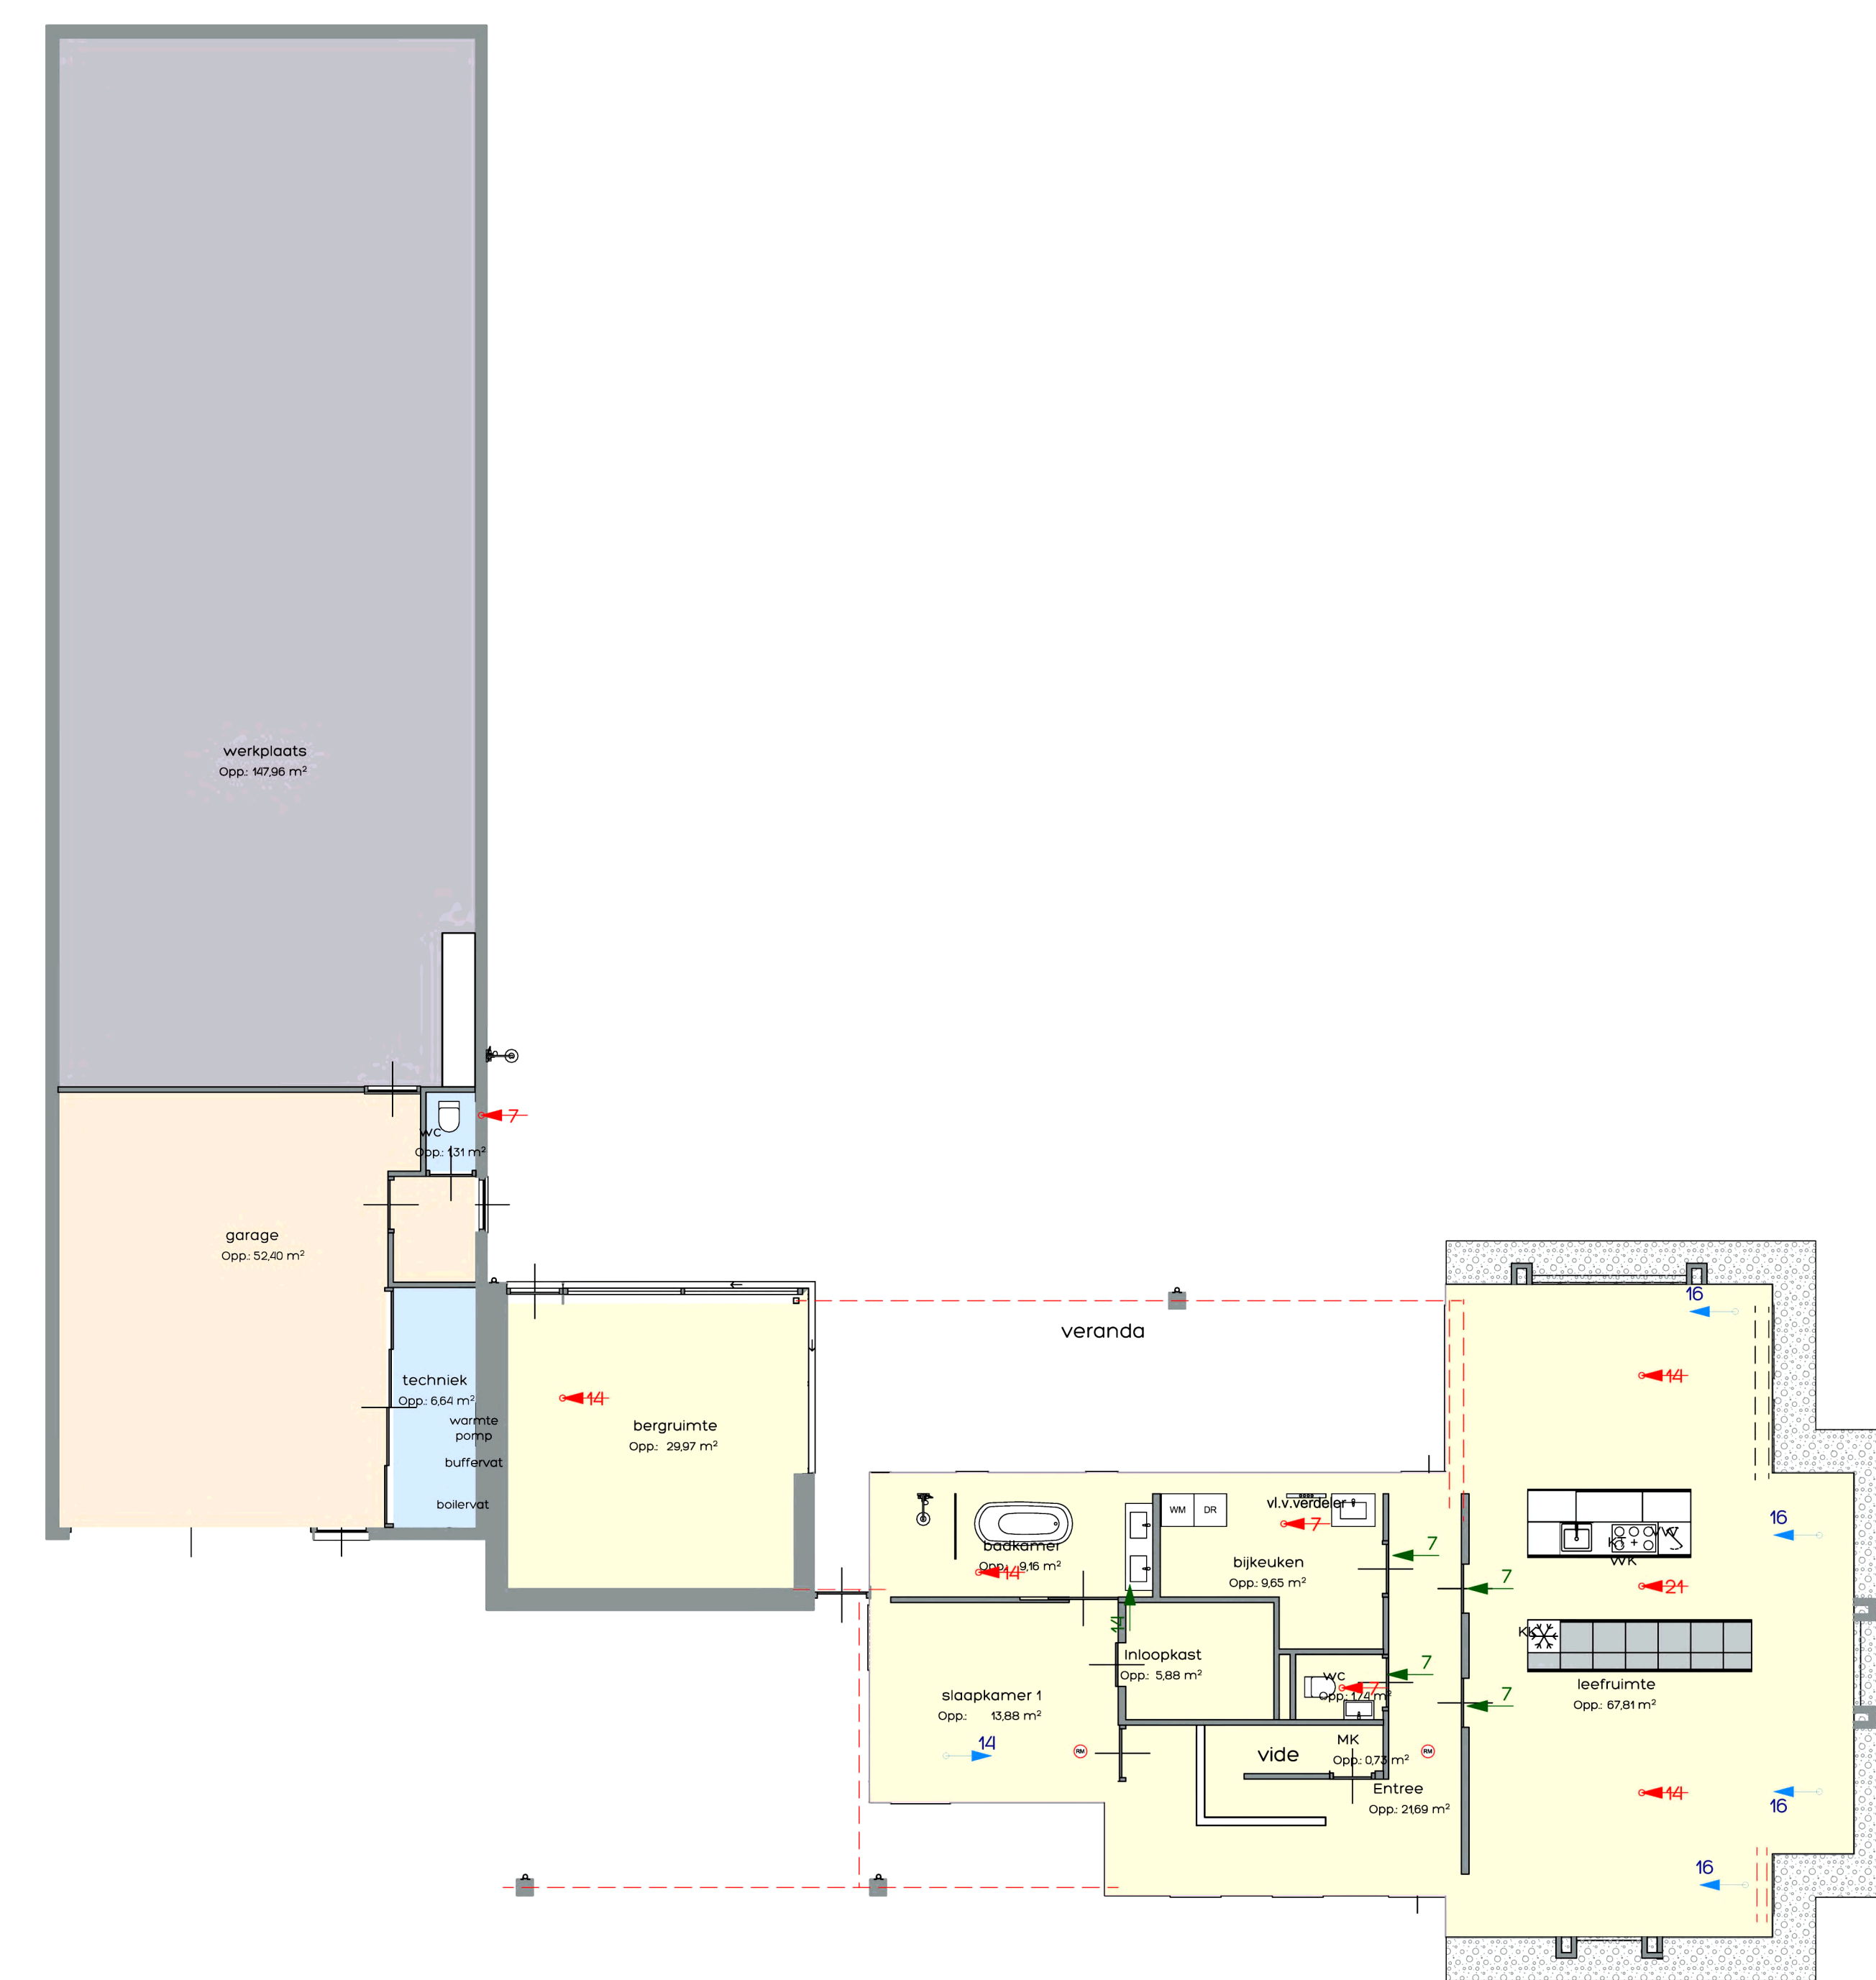

BOUWBESLUIT BEGANE GROND

**DONKERS RELOU** Renovatie en verbouw Bungalow  
Bouwadres: Steutenweg 2 - Nederweert eind

Tekening: bouwbesluit en rioleringsplan

Opdrachtgever:

Steutenweg 2 - 6034SE - Nederweert Eind

getekend: datum: 12-01-2023 gewijzigd: 15-03-2023 formaat: schaal: 1:100, 11

MH

22/10/23  
RLO