
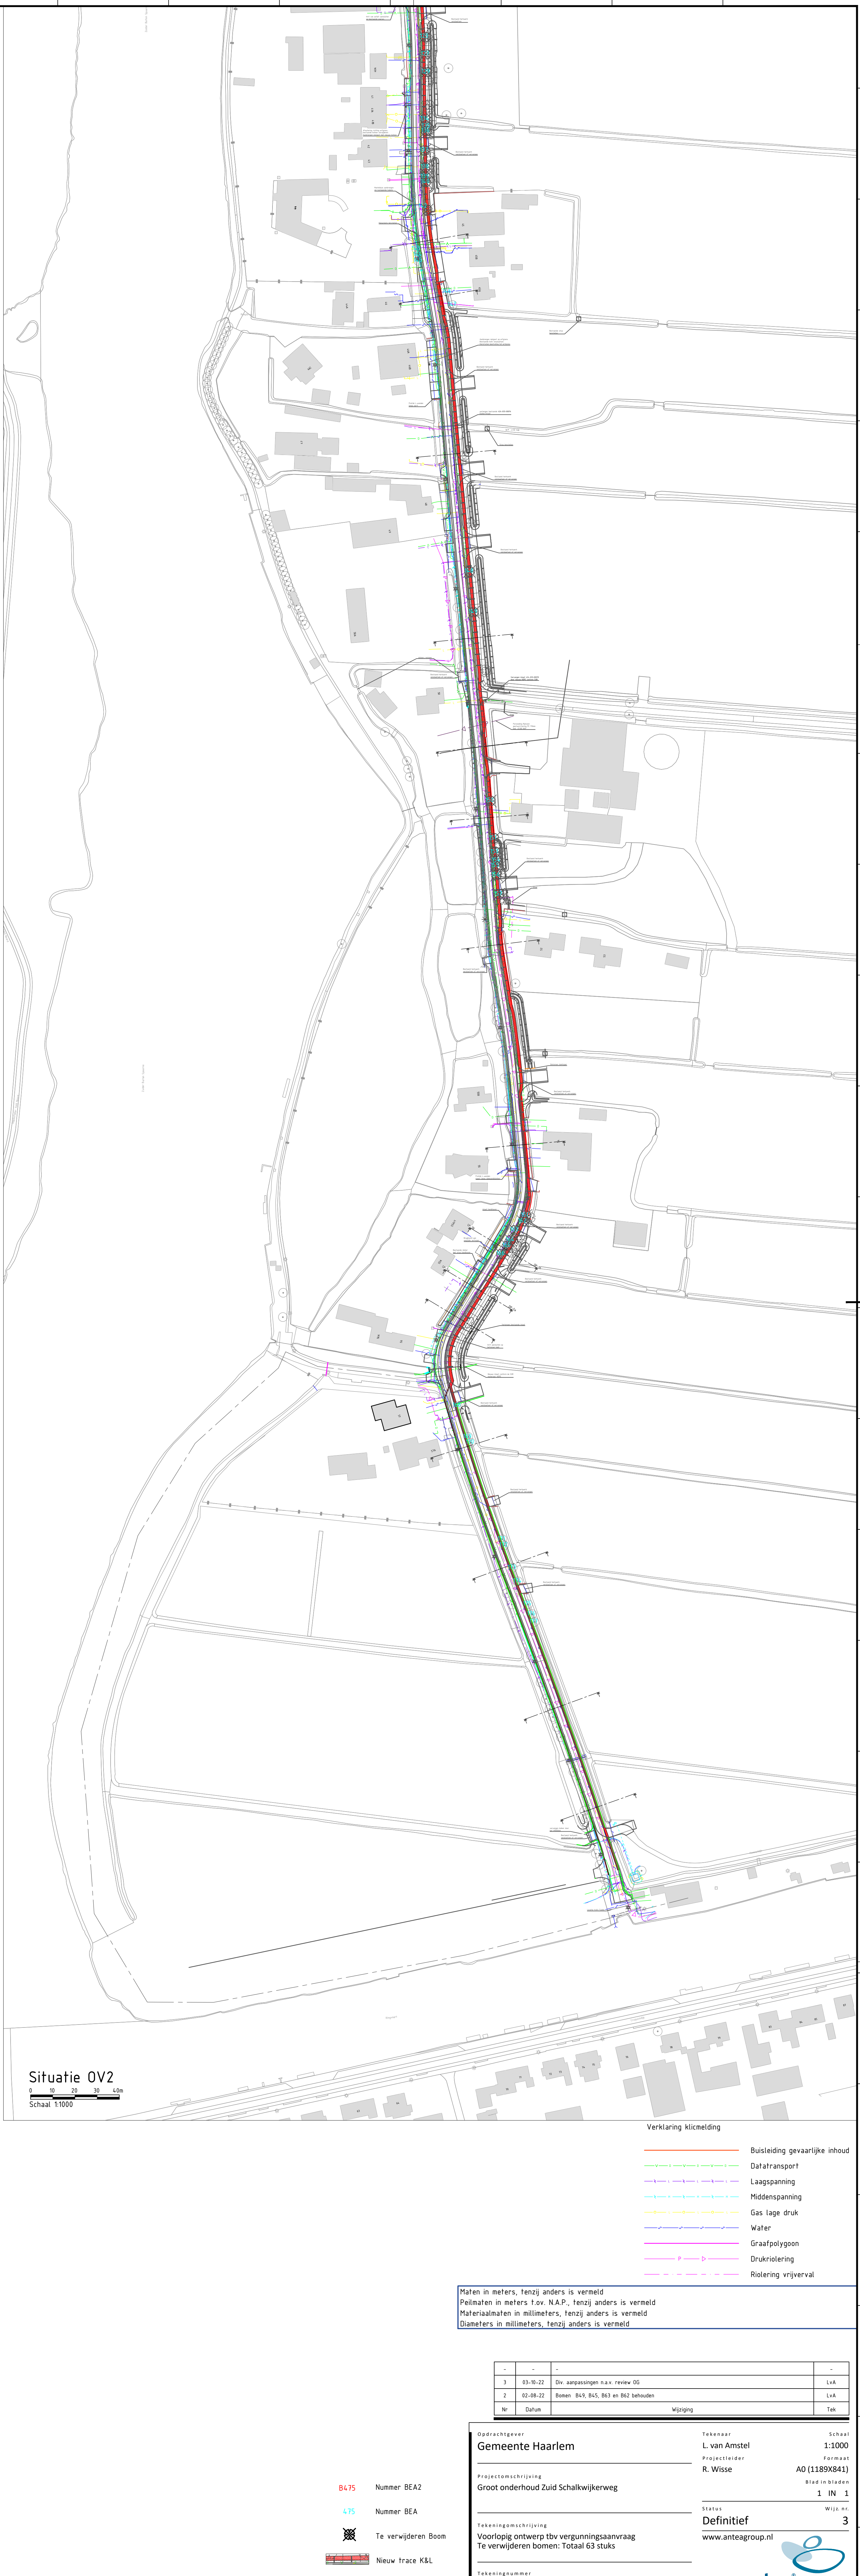


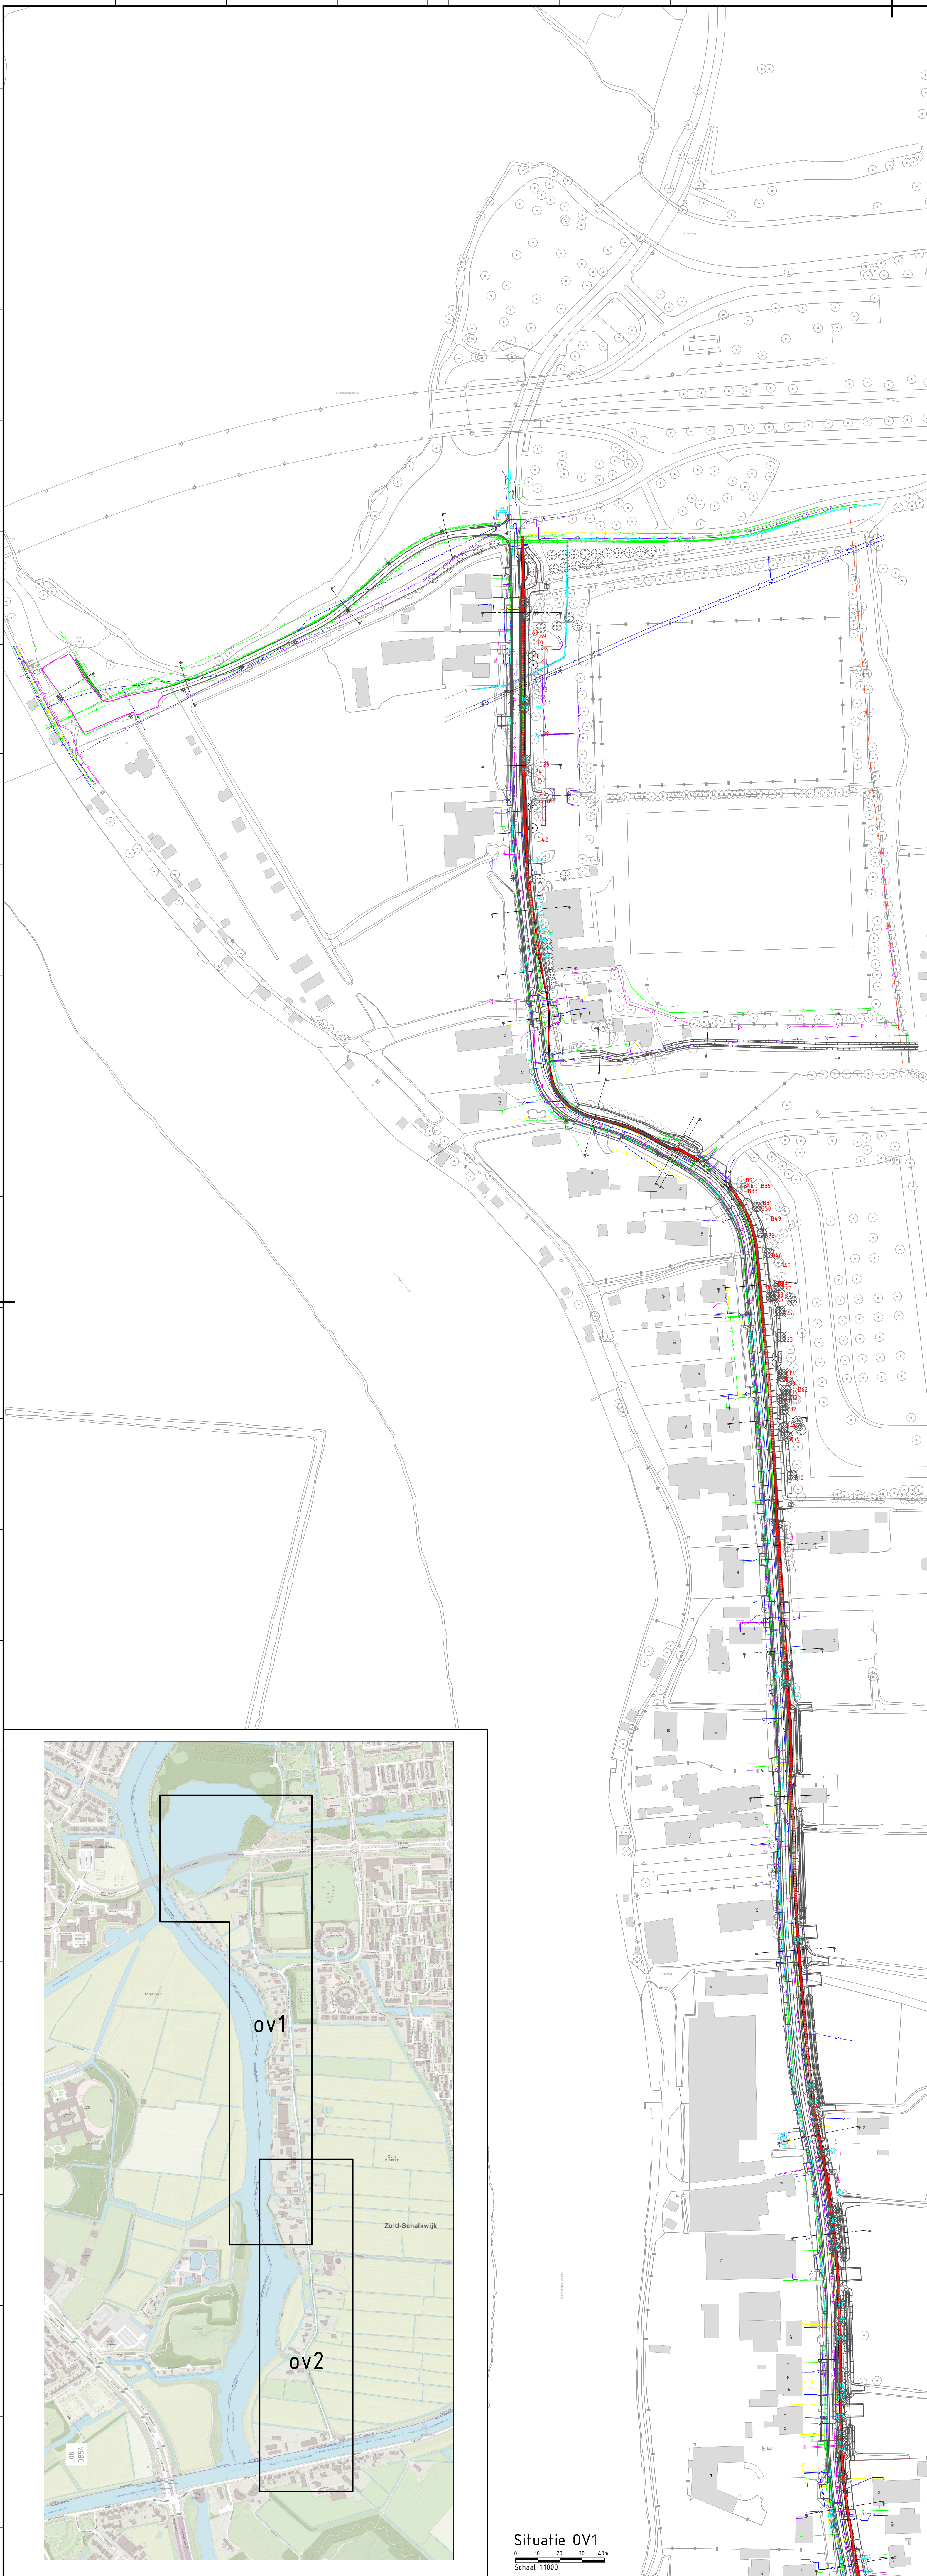

Situatie OV2

Schaal 1:1000

Verklaring kleimelding

- Buisleiding gevaarlijke inhoud
- Datatransport
- Laagspanning
- Middenspanning
- Gas lage druk
- Water
- Graafpolygoon
- Drukriolering
- Riolering vrijverval

Maten in meters, tenzij anders is vermeld
Peilmaten in meters t.o.v. N.A.P., tenzij anders is vermeld
Materiaalmaten in millimeters, tenzij anders is vermeld
Diameters in millimeters, tenzij anders is vermeld

Nr	Datum	Wijziging	Tek
3	03-10-22	Dir. aanpassingen n.a.v. review 05	LvA
2	02-08-22	Bouwen B45, B46 en B47 behouden	LvA

- B475 Nummer: BEA2
- L75 Nummer: BEA
- Te verwijderen Boom
- Nieuw trace K&L

Gemeente Haarlem

Projectomschrijving
Groot onderhoud Zuid Schalkwijkerweg

Tekeningomschrijving
Voorlopig ontwerp tbv vergunningsaanvraag
Te verwijderen bomen: Totaal 63 stuks

Tekeningnummer
V-0413188.105_Groeninrichting

Tekenaar
L. van Amstel

Projectleider
R. Wisse

Status
Definitief

www.anteagroup.nl

Schaal
1:1000

Formaat
A0 (1189x841)

Blad in bladen
1 IN 1

Wijziging
3

anteagroup