


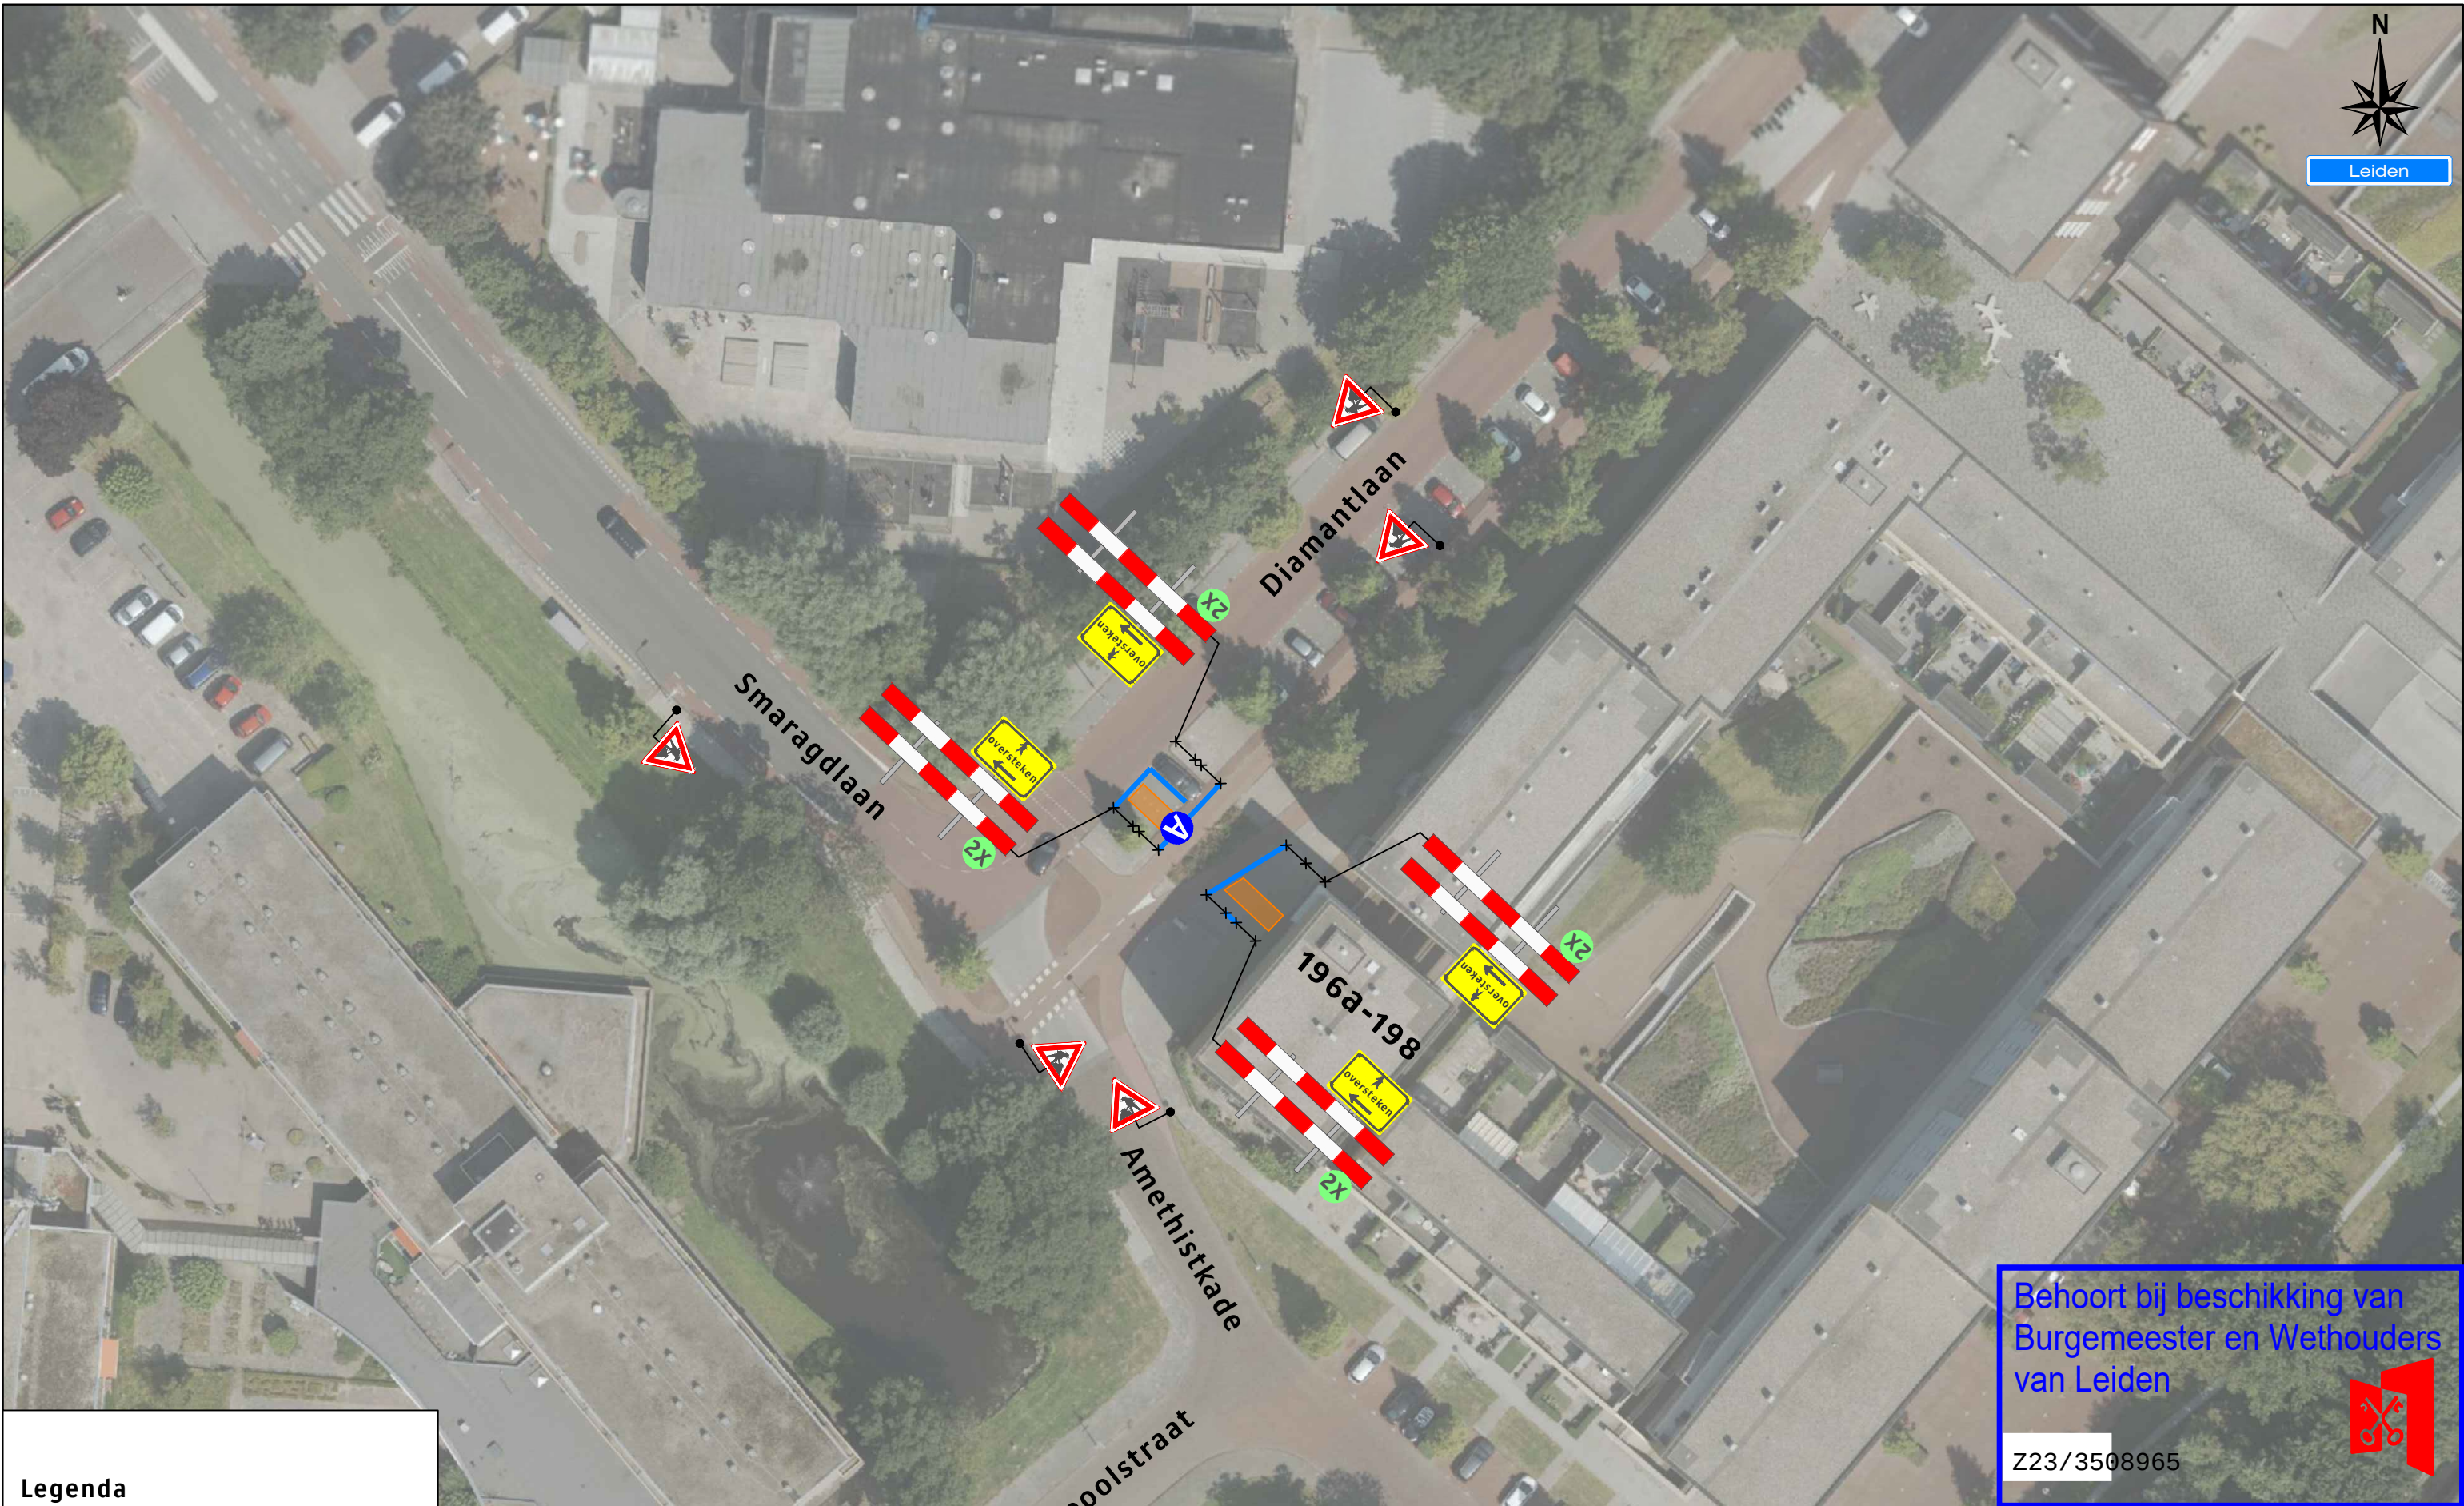

Behoort bij beschikking van
Burgemeester en Wethouders
van Leiden




Z23/3508965

Legenda

 Werkruimte

 Bakens (ca. 30 m)

 **A** 1X

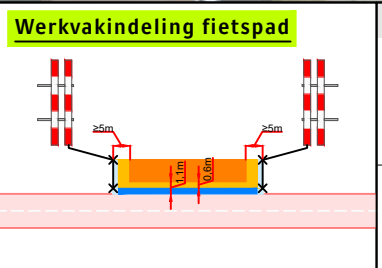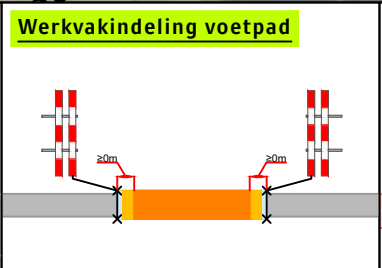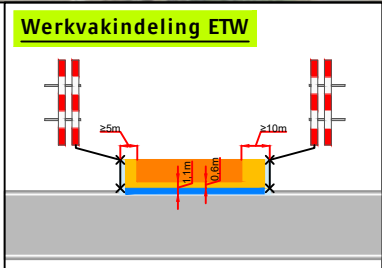

Opdrachtgever: **dynninq**

Project: **Diamantlaan 298 te Leiden**

Onderdeel: Tijdelijke verkeersmaatregelen	Afstand VRI: ... m		
Aard werkzaamheden opdr.gever: Plaatsen aansluiten ELP	K54368		
Getekend : V. V. van Heck	Datum : 26-10-2022		
Gecontroleerd : A. Bonten	Datum : 26-10-2022		
Referentienr. :	Tekeningnummer:		
Formaat: A3	Schaal: nvt	Status: Concept	122-04296-01
Plaatsing conform CROW 96a en 96b - Conflicterende bebording / bewegwijzering afdekken			

Versluys verkeers techniek BV
Bodegraven - Ede - Rotterdam - Vijhuizen