


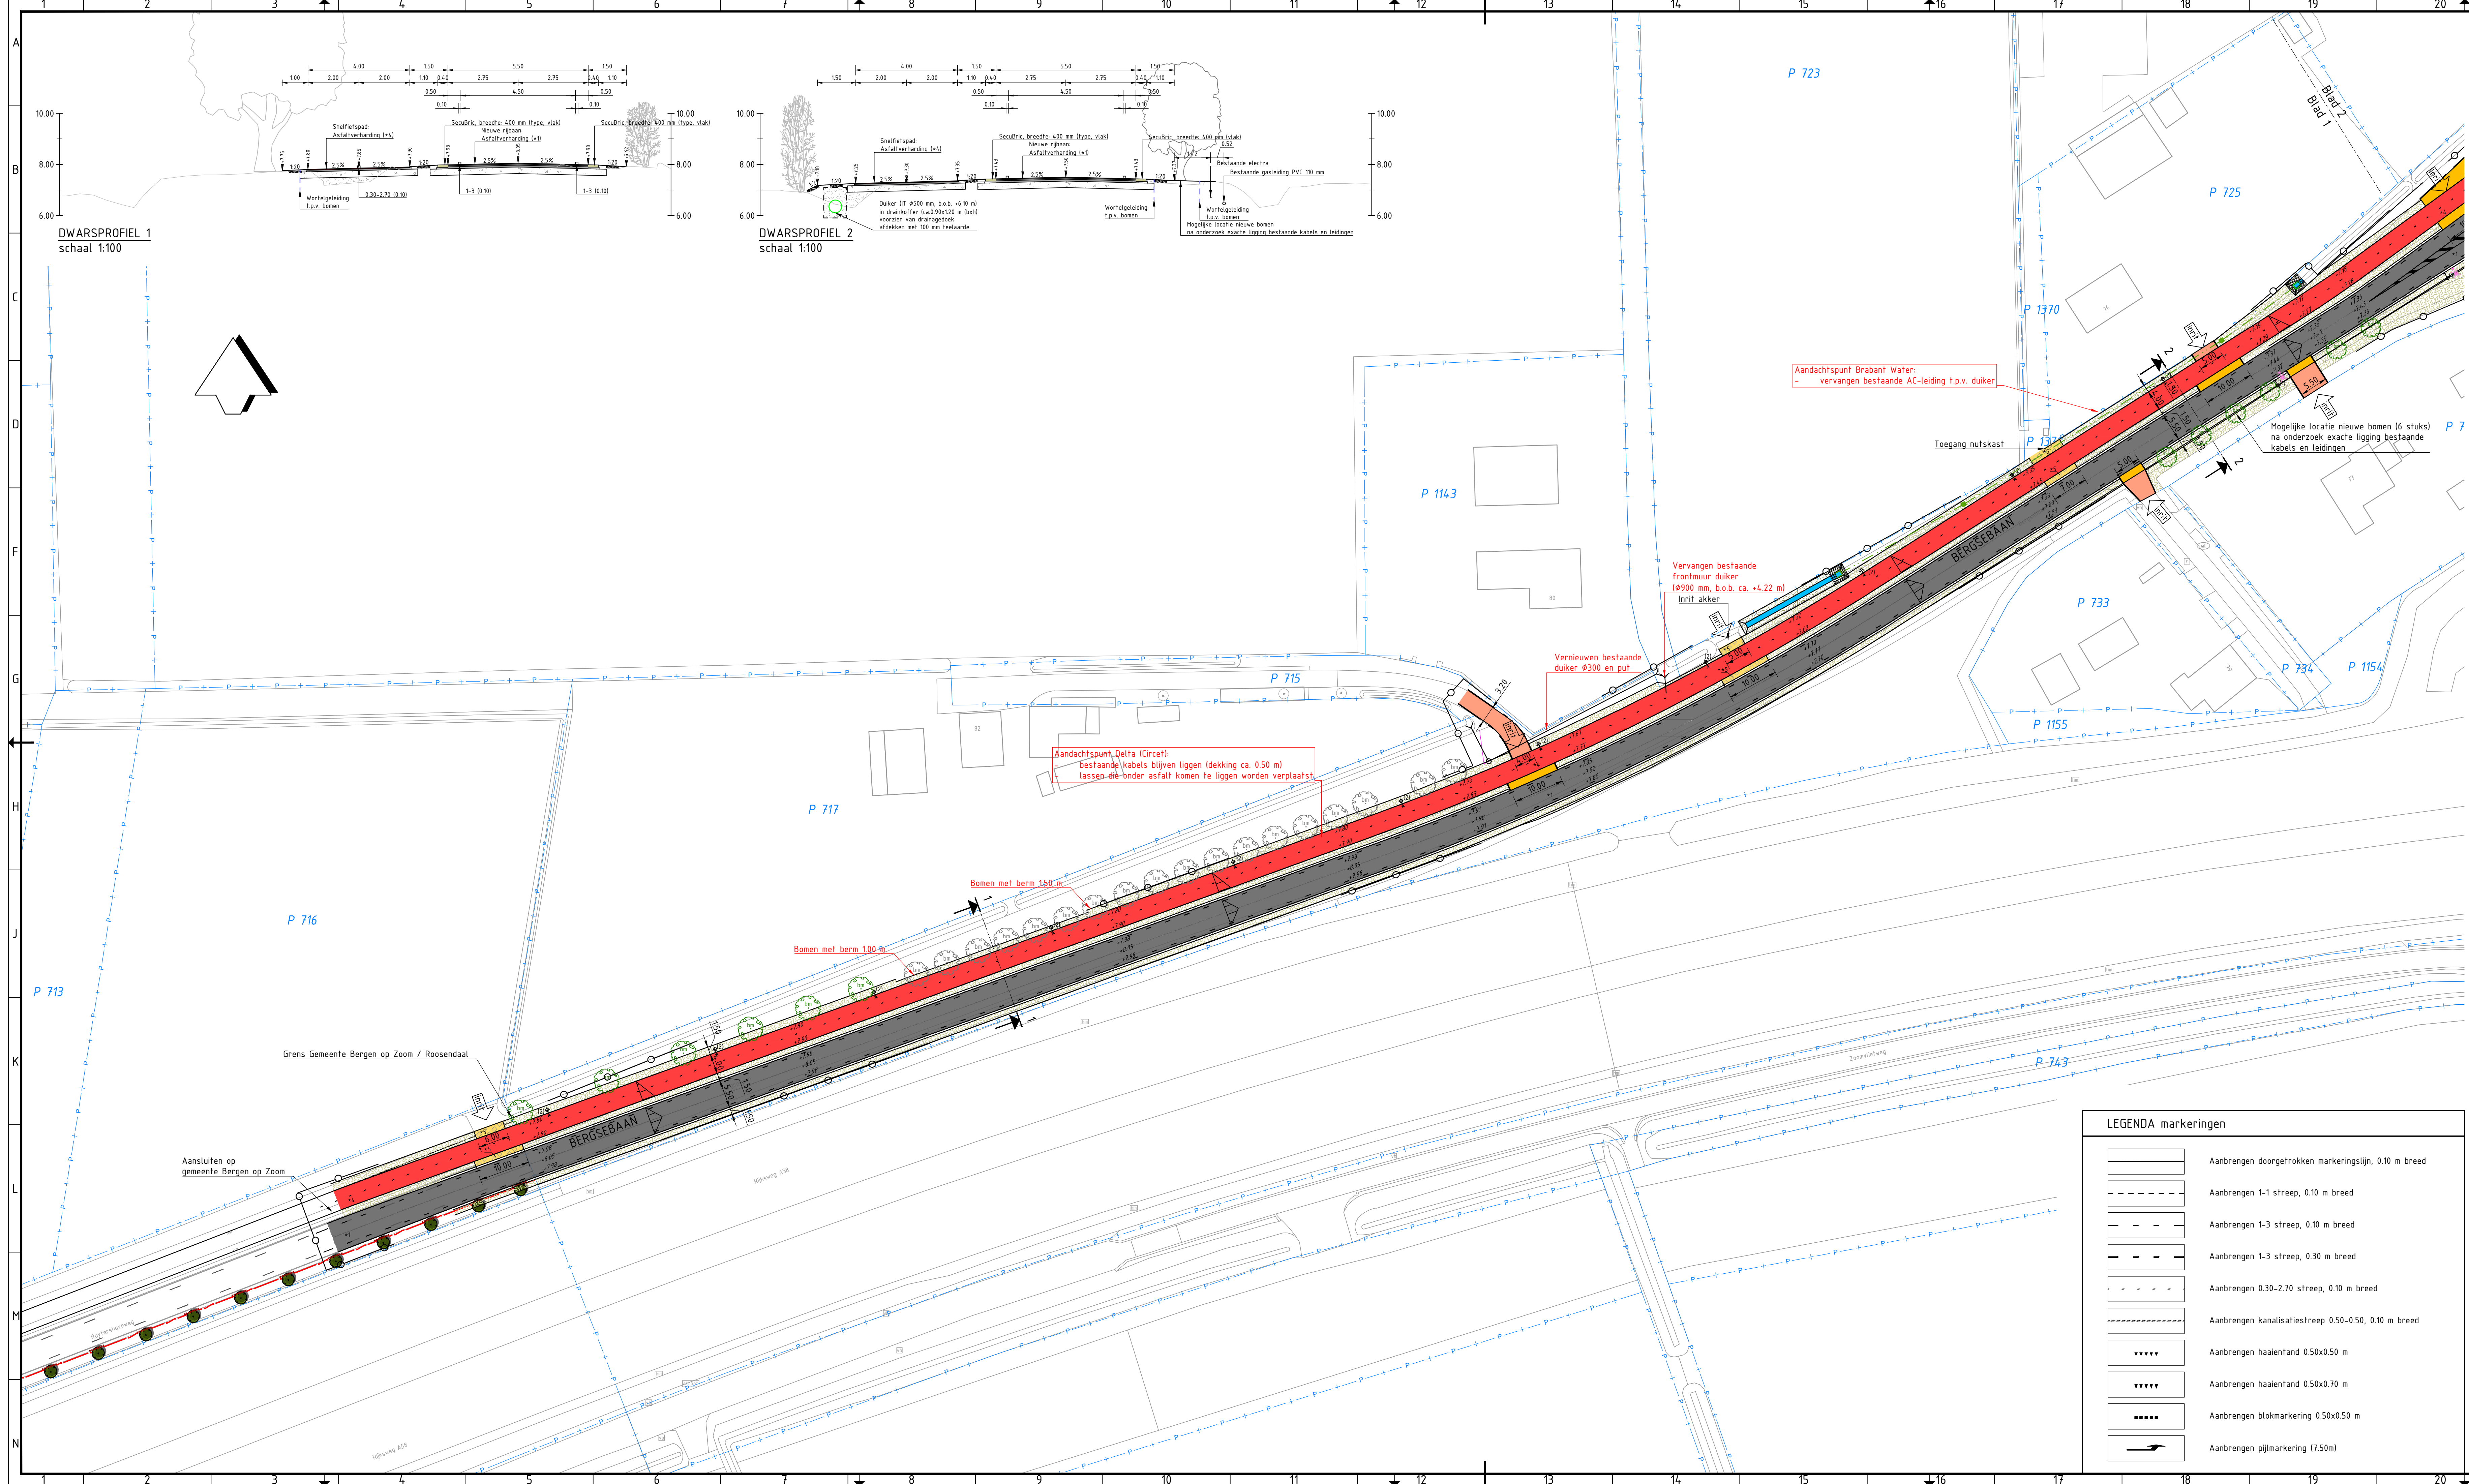

LEGENDA

Kadastrale- / werkgrens

Nieuwe rijbaan tussen gemeentegrens en afslag A58:

- 35 mm SMA-NL18, kleur: zwart
- 55 mm AC 22 Bind TL-B
- 70 mm AC 22 Base OL-B
- 300 mm menggranulaat 0/31,5
- bestaande ondergrond (zand)

Nieuwe deklaag t.p.v. toe- en afritten A58:

- 35 mm frezen bestaande deklaag
- Aanbrengen 35 mm SMA-NL 118, kleur: zwart

Nieuwe rijbaan tussen afslag A58 en spoorovergang:

- 35 mm SMA-NL 118, kleur: zwart (fietsstrook: rood)
- 45 mm AC 16 Bind TL-B
- 55 mm AC 22 Bind TL-B
- 55 mm AC 22 Base OL-B
- 300 mm menggranulaat 0/31,5
- bestaande ondergrond (zand)

Nieuw fietspad:

- 30 mm AC 11 Surf DL-B, kleur: rood
- 70 mm AC 22 Base OL-B
- 250 mm menggranulaat 0/31,5
- bestaande ondergrond (zand)

Inrit, BSS, KF, EV, kleur: grijs

voorzien van kantopsluiting opsluitband 120x250 mm

Elementenverharding, hergebruik bestaand materiaal

Voetpad:

- 45 mm betontegels 300x300 mm
- 200 mm zand voor zandbed

Grasbetontegels 120x400x600 mm / SecuBric aanbrengen op:

- 50 mm sphaaltaag
- min. 250 mm menggranulaat 0/31,5
- bestaande ondergrond (zand)

Rammelstrook:

- 150 mm basaltblokken
- 50 mm sphaaltaag
- min. 250 mm menggranulaat 0/31,5
- bestaande ondergrond (zand)

Herstraten elementenverharding

Aanbrengen trottoirband 180/200x250 mm

Aanbrengen RWS-band 110/220x250 mm

voorzien van goottegels 300x150x80 mm t.p.v. De Wijper

Aanbrengen geleideband 50x200x250 mm

Aanbrengen geleideband 70/200x200 mm

Aanbrengen opsluitband 100x200 mm

Aanbrengen opsluitband 120x250 mm

Aanbrengen opsluitband 150x250 mm

Nieuwe hoogte

Gras (berm / talud) / watergang

Duiker met drainerende functie (IT Ø500 mm) met inspectieput

Aanbrengen trottoirkolk (RWS) / straatkolk

met aansluitleiding naar watergang of bestaande riolering

Aanbrengen flexibele inzinkbare fietspadpaal

Aanbrengen fietsnietje

Bestaande lichtmast met enkele uithouder / te verwijderen lichtmast met enkele / dubbele uithouder

Nieuwe lichtmast met enkele/dubbele uithouder (hoogte: 10.00 m), Schröder, TECEO GEN2 1 / 5068 / 40 LEDs 300mA 6360LM / 4000K, NW 740 36,7W

Nieuwe lichtmast met enkele uithouder (hoogte: 6.00 m), Lightronics B.V., BRISA-LZWG7-FRB-LC-A2-16LED-3000K-2300LM-15,7W

Aanbrengen lichtmast met enkele uithouder (hoogte: 10.00 m), Schröder, TECEO GEN2 1 / 5068 / 40 LEDs 500mA 9970LM / 4000K / NW 740 61W

Bestaande / nieuwe boom

LEGENDA markeringen

Aanbrengen doorgetrokken markeringslijn, 0.10 m breed

Aanbrengen 1-1 streep, 0.10 m breed

Aanbrengen 1-3 streep, 0.10 m breed

Aanbrengen 1-3 streep, 0.30 m breed

Aanbrengen 0.30-2.70 streep, 0.10 m breed

Aanbrengen kanalisatiestreep 0.50-0.50, 0.10 m breed

Aanbrengen haaientang 0.50x0.50 m

Aanbrengen haaientang 0.50x0.70 m

Aanbrengen blokmarkering 0.50x0.50 m

Aanbrengen pijlmarkering (7.50m)

OPMERKINGEN:

- Bron BSI en kadastraal: Psk d.d. 17-02-2022
- Bron ontwerp Heriessstraat: Gemeente Roosendaal, verharding.dwg, ontvangen d.d. 04-01-2022
- Maten in meters en hoogtes in meters t.o.v. N.A.P., tenzij anders aangegeven
- Materialismaten in mm, tenzij anders aangegeven. Diameters in mm, tenzij anders aangegeven

0 5 10 15 20m
schaal 1:500

4.0				
3.0				
2.0	Concept bestek	PVI	MPCT	MPCT
1.0	Eerste uitgave	PVI	MPCT	MPCT
versie	omschrijving	gekeurd	gecontroleerd	akkoord
Gemeente Roosendaal				
project F58 deelproject 9 (Bergsebaan Heerle)				
omschrijving Situatietekening				
documentstatus Concept				
documentversie 2.0				
projectnummer / tekeningnummer BI4681-RHD-WV-XX-DR-C-2051				
formaat A1.0	schaal 1:500	fase Bestek	bladnr. 1	van 3

Royal HaskoningDHV
Enhancing Society Together
HaskoningDHV Nederland B.V.