

M A T E R I A L E N E N S Y M B O L E N

OPPERVLAKTE, VERBLIJFSGEBIED (oyé)

BESTAADE CONSTRUCTIE

BAKSTEEN METSELWERK

HSB WAND

- HOUTEN POTDEKSELWERK
- HOUTEN REGELEWERK
- DAMPOPEN FOLIE
- HOUTEN CONSTRUCTIE
- V. V. ISOLATIE D=120
- DAMPREMMEDE FOLIE
- OSB PLATEN D=15

VOORZETWAND

- GIPSPLATEN D=10
- OSB PLATEN D=15
- DAMPREMMEDE FOLIE
- HOUTEN CONSTRUCTIE
- V. V. ISOLATIE
- DAMPOPEN FOLIE

SCHEIDINGSWAND

- GIPSPLATEN D=10
- OSB PLATEN D=15
- HOUTEN CONSTRUCTIE
- V. V. ISOLATIE
- OSB PLATEN D=15
- GIPSPLATEN D=10









(GEWAPEND) BETON

TOE-/AFVOER VENTILATIE

VENTILATIESTROMING

ROOKMELDER

- KOZIJNEN/RAMEN/DEUREN: HOUT EN ALUMINIUM V. V. HR+++ BEGLAZING
- BINNENKOZIJNEN: HOUT STOMP
- DE GELUIDSOVERDRACHT VAN EEN VERBLIJFSRUIMTE NAAR EEN ANDERE VERBLIJFSRUIMTE VAN DEZELFDE WOONFUNCTIE IS VOOR CONTACTGELUID NIET GROTER DAN 79 DB EN VOOR LUCHTGELUID NIET KLEINER DAN 32 DB E. E. A. CONFORM NEN 5077
- OPENINGEN GROTER DAN 1000 MM V. V. VUILWERK LATEI EN/OF HOEKSTAAL
- CONSTRUCTIEVE WERKTEKENINGEN WORDEN OVERLEGD BIJ AANVAANG OF GEDURENDE DE WERKZAAMHEDEN
- GEGEVENS BETREFFENDE DE DOE TE PASSEN INSTALLATIES, ZOALS KWALITEITSVERKLARINGEN EN DETAILS, WORDEN OVERLEGD BIJ AANVAANG OF GEDURENDE DE WERKZAAMHEDEN

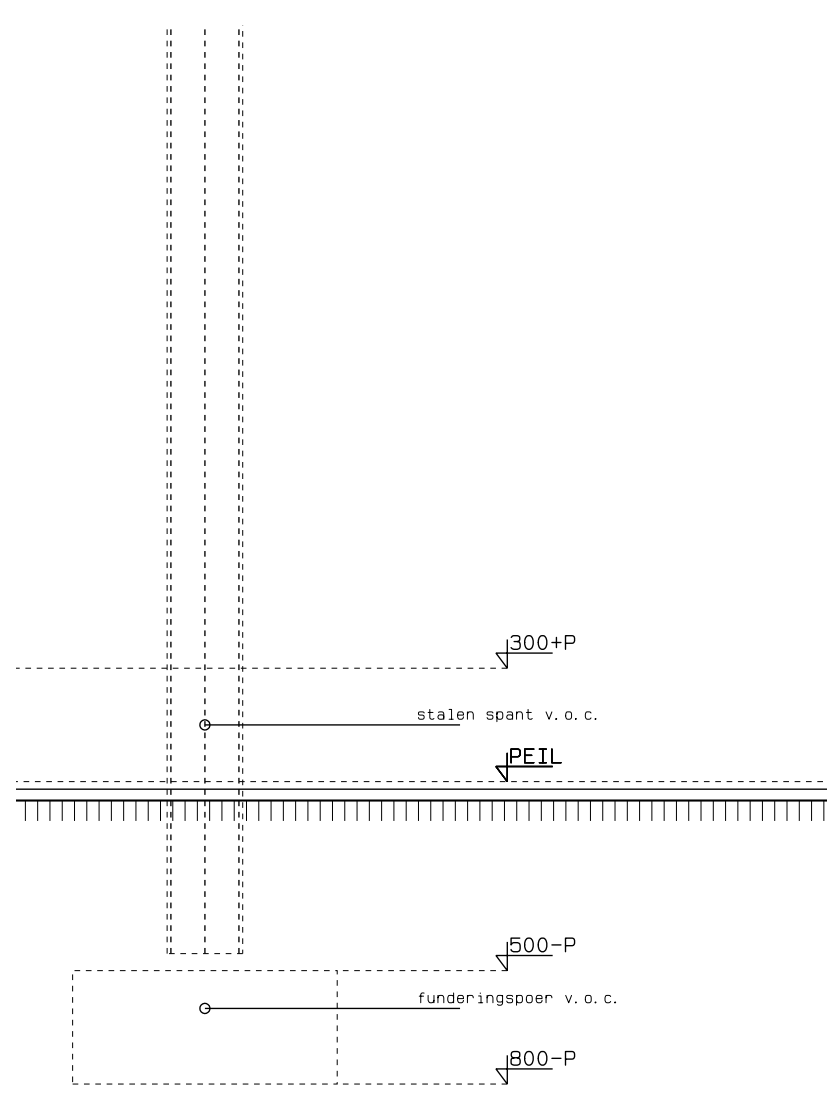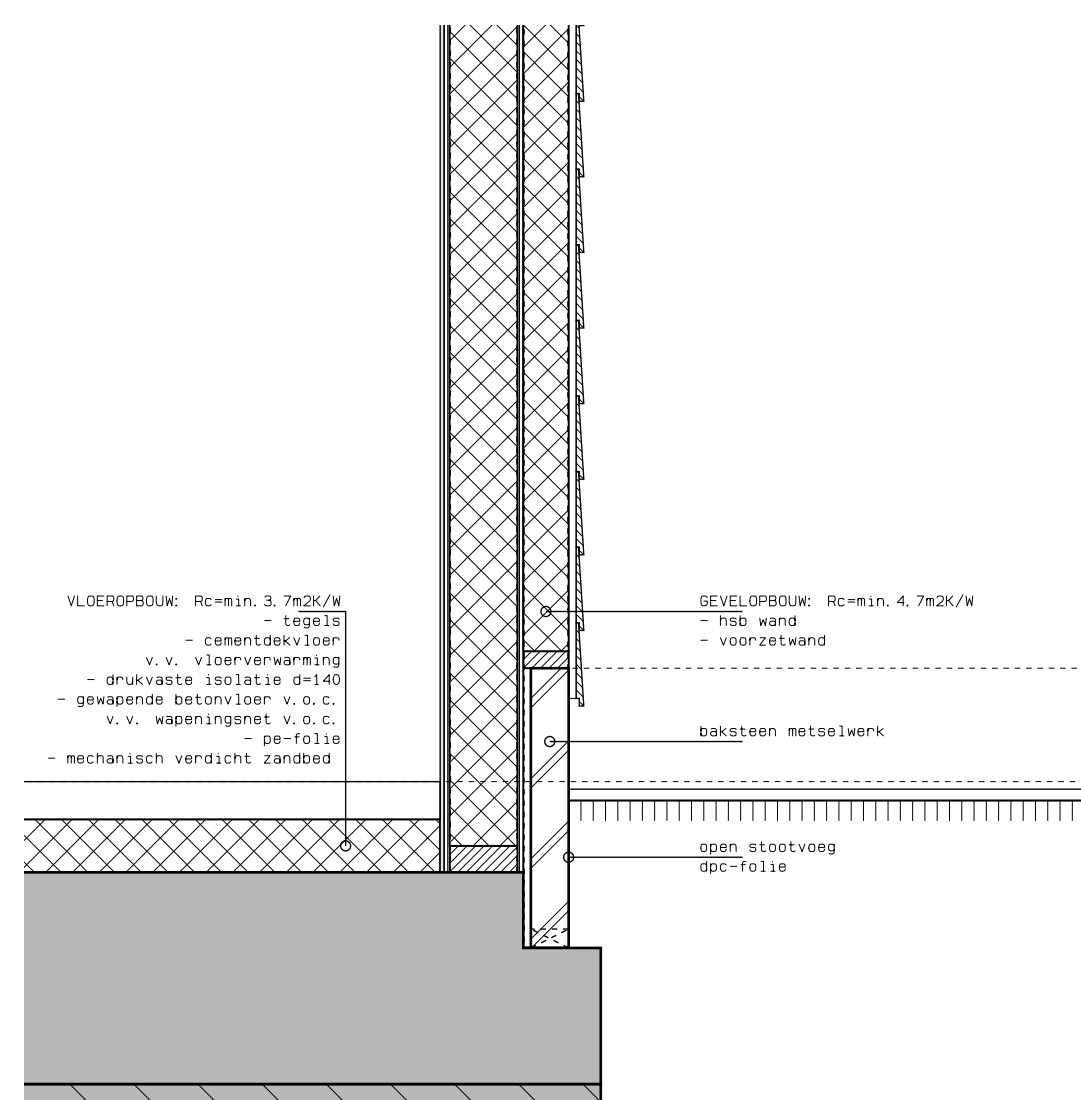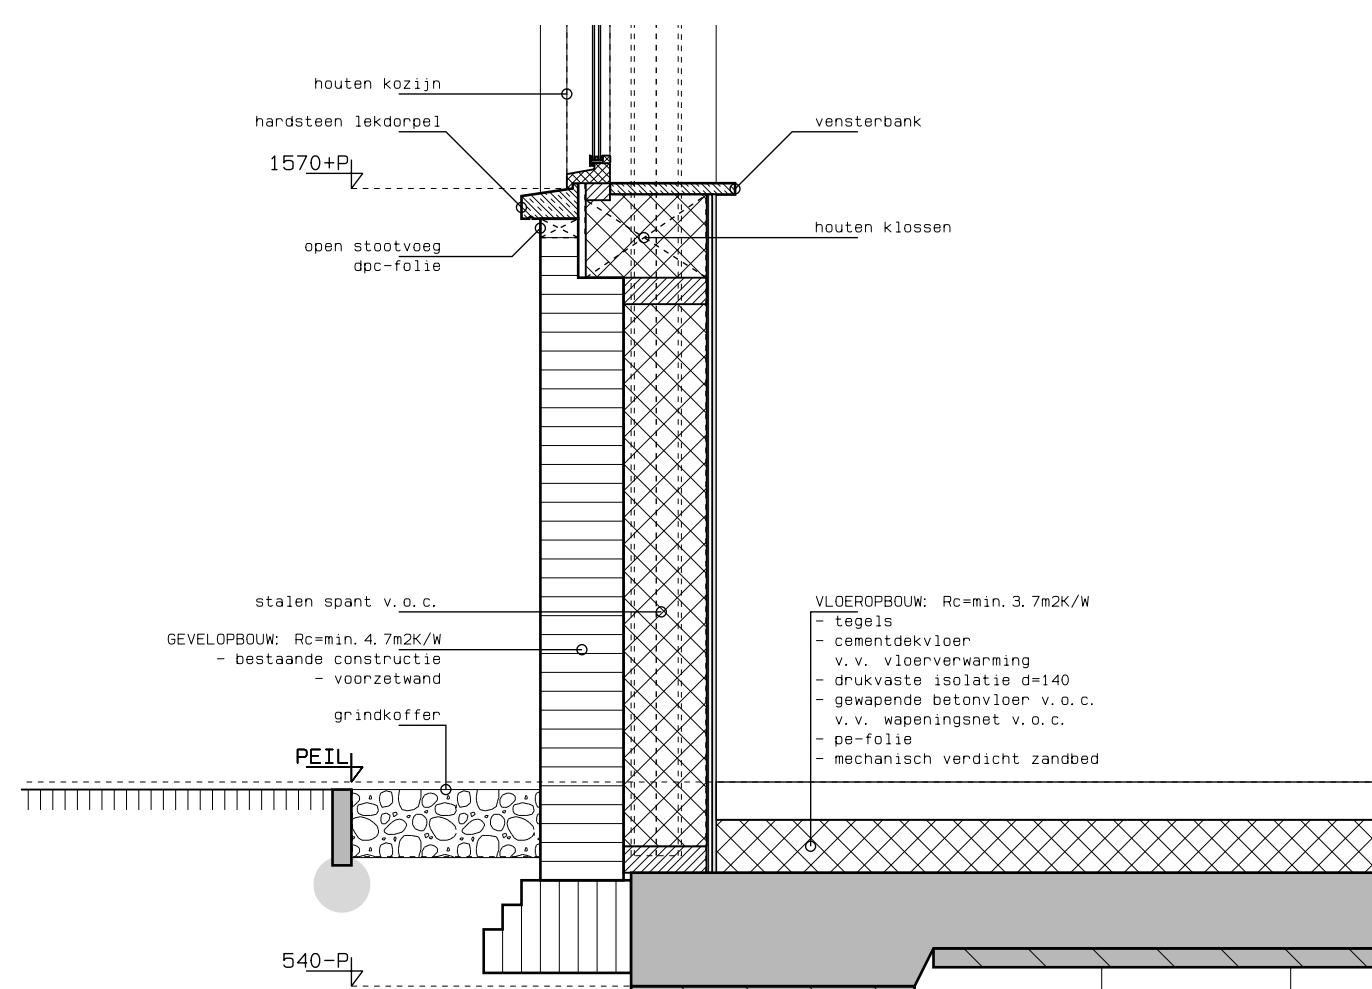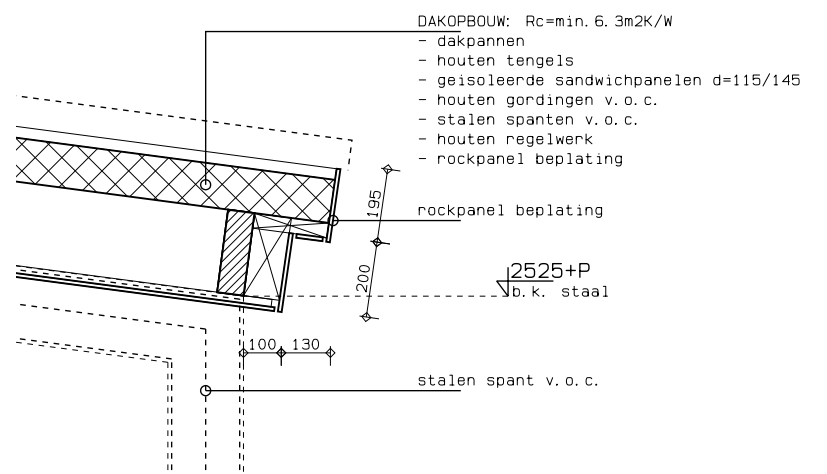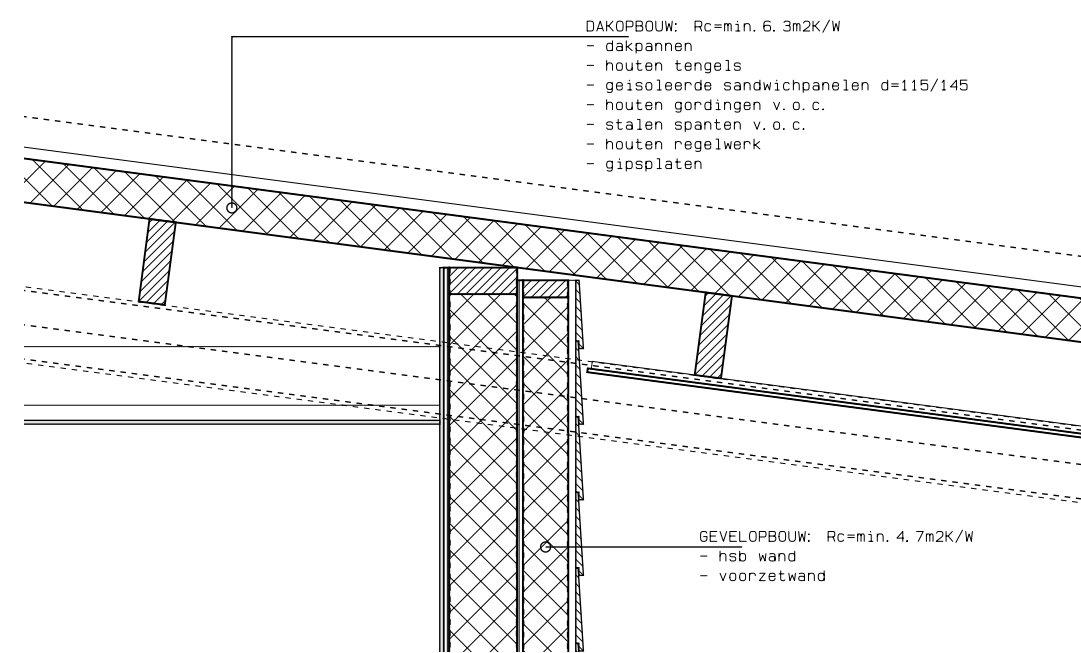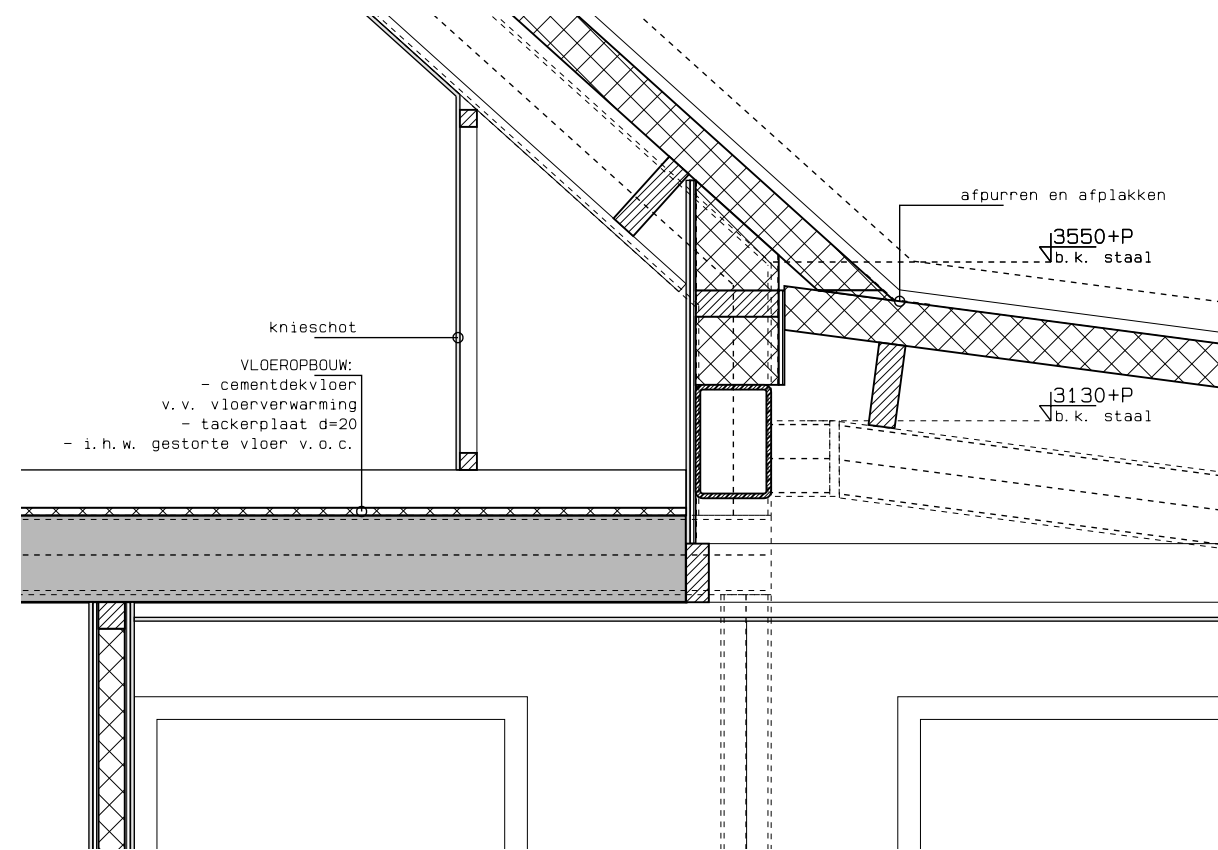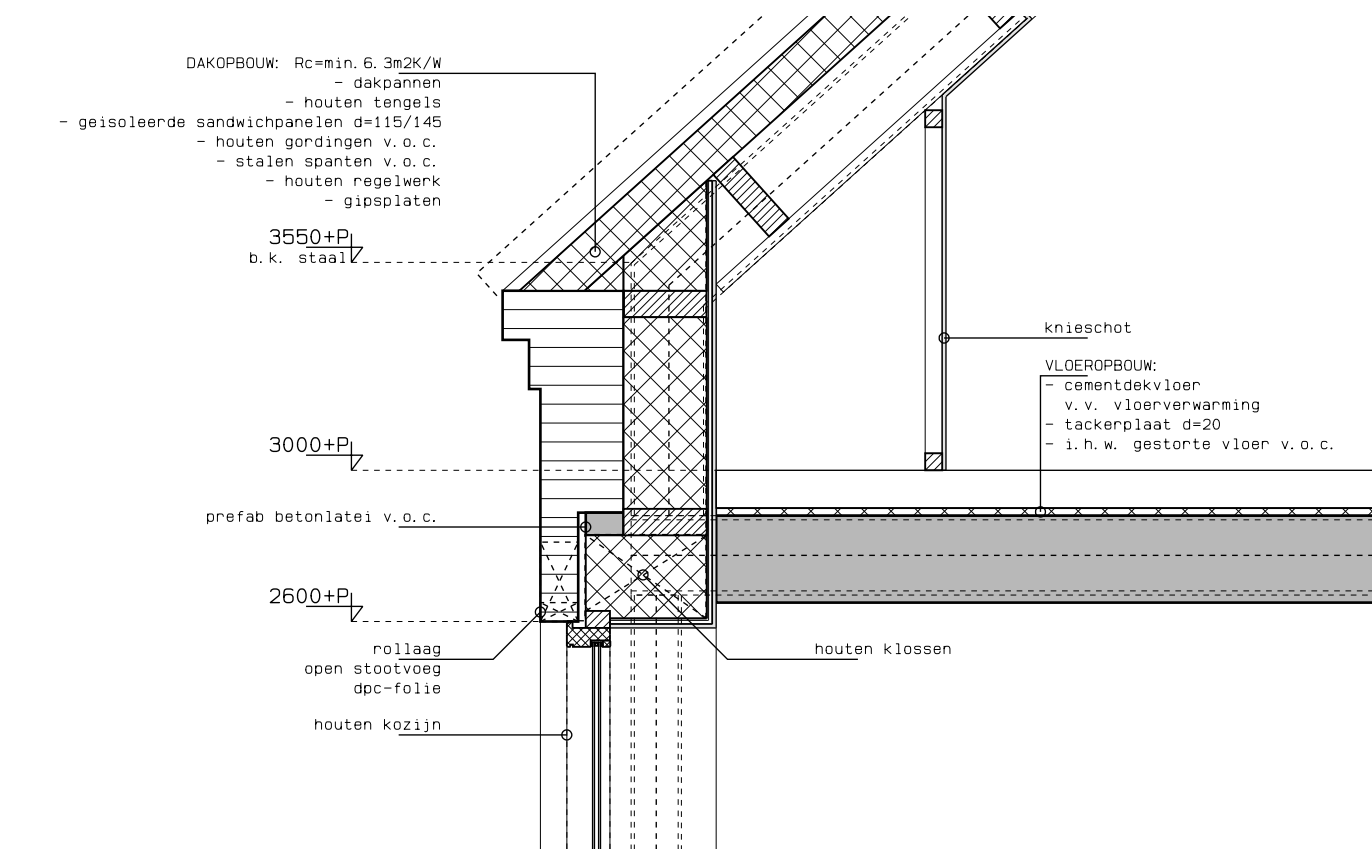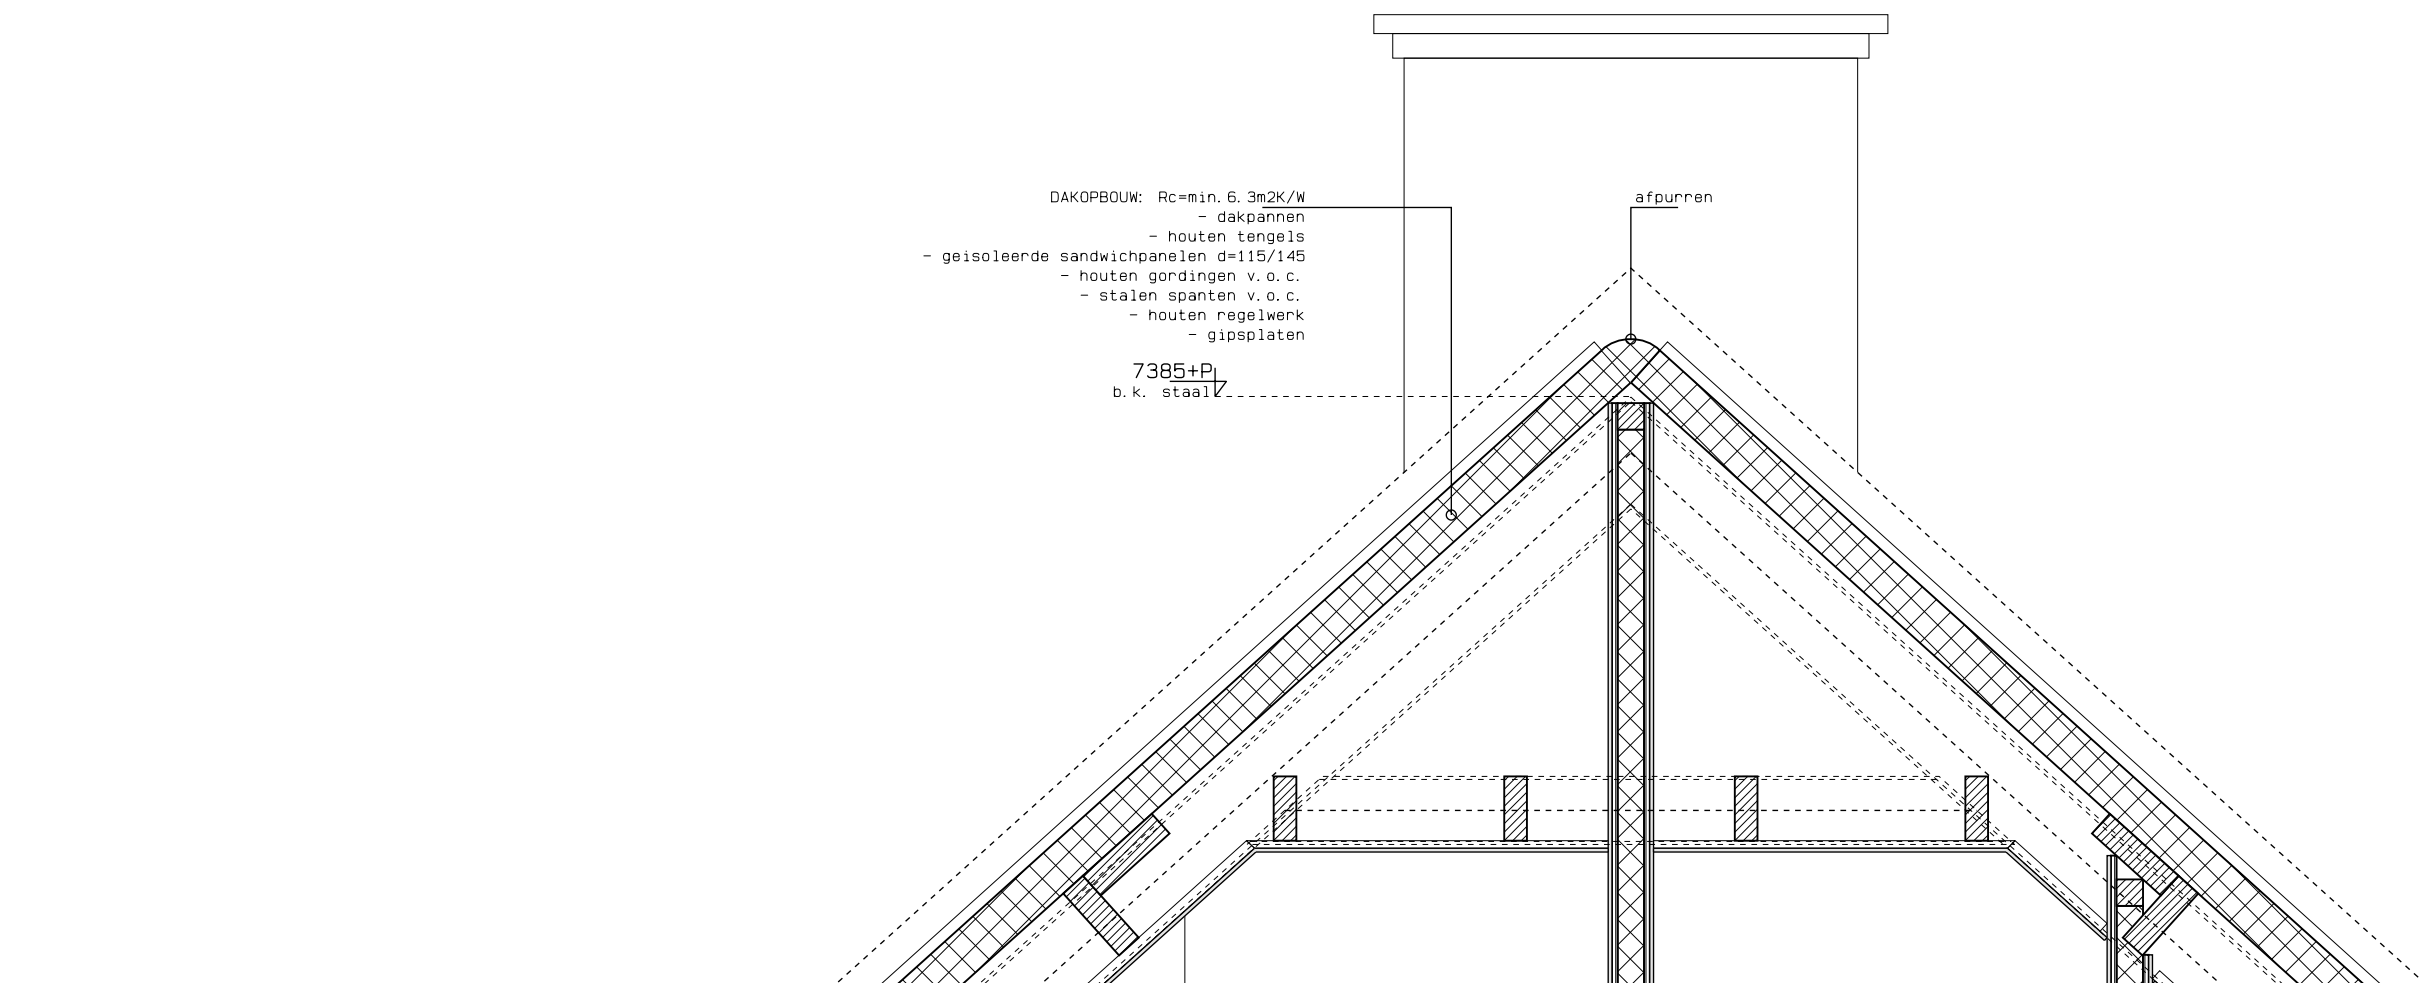

Verbouw woning
aan de Vloeeindseweg 2
te Vlieden
gemeente Deurne

BESTEKTEKENING
- principedetails 1:20

1: 100

03-04-23

A1

22041

B. 13

4

ALLE MATEN IN HET WERK CONTROLEREN CG NAMETEN

ALLE BETON-, HOUT- EN STAALCONSTRUCTIES
CONFORM BEREKENING EN TEKENING CONSTRUCTEUR