SYMBOOL OMSCHRIJVING

- Bestaand gebouw
- Bestaand gebouw af te breken
- Bestaande groenvoorziening
- Nieuwe groenvoorziening
- Bestaande verharding in beton
- Nieuwe verharding in beton
- Bestaande verharding in klinkers
- Nieuwe verharding in waterdoorlatende klinkers
- Bestaande halfverharding
- Bestaande verharding in asfalt
- P Parkeerplaats auto
- Parkeerplaats auto voor MIVA
- P Fietsenstalling
- Laadinfrastructuur voor elektrische voertuigen

Gedeelte bestaande gebouw
blijft behouden.

+/- 9.700m²

Bestaande Gebouw

Gedeelte bestaande gebouw
af te breken.

+/- 4.500m²

Bestaande waterloop 'De Zeep'
gedeeltelijk recht in te buizen tot
ondergrondse waterloop.

Bestaande laadkuil

Bestaande laadkuil

Afbraakwerken

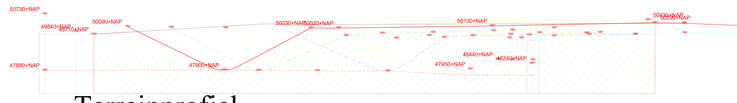

Terreinprofiel
Bestaand terrein

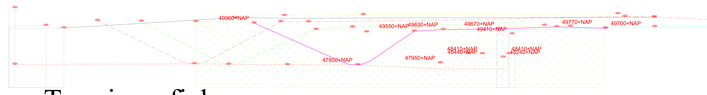

Terreinprofiel
Bestaand terrein

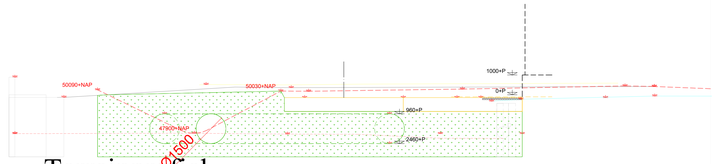

Terreinprofiel
Nieuwe situatie Overkluizing waterloop 'de Zeep'

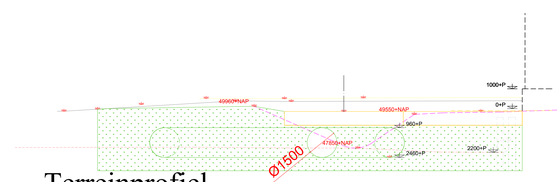

Terreinprofiel
Nieuwe situatie Overkluizing waterloop 'de Zeep'

MOLENSCHOT

Industriebouw NL bv

Fabrieksweg 19C
5683PN BEST (NL)
Tel. +31 (0) 499 85 04 17
info@molenschot.com

OPDRACHTGEVER

Curfs Logistics B.V.
Gronsvelderweg 1
6247ER Gronsveld

Nederland

Bestaande waterloop 'De Zeep' gedeeltelijk recht in te buizen tot ondergrondse waterloop.

Gronsvelderweg
Sectie M, Nr. 310-248
6247ER Gronsveld
Nederland

ONDERDEEL

Overkluizing 'de Zeep'

WIJZIGINGEN

...

MOLENSCHOT INDUSTRIEBOUW NEDERLAND bv

Dossier: Curfs V - Gronsveld (NL)
Datum: 22/08/2022

Blad Overkluizing 'de Zeep'.
Schaal 1/100 & 1/200

Dit ontwerp is eigendom van MOLENSCHOT Industriebouw NL bv te Best.
Het is verboden dit te gebruiken of te kopiëren zonder schriftelijke toestemming van de directie van MOLENSCHOT INDUSTRIEBOUW NL bv.