


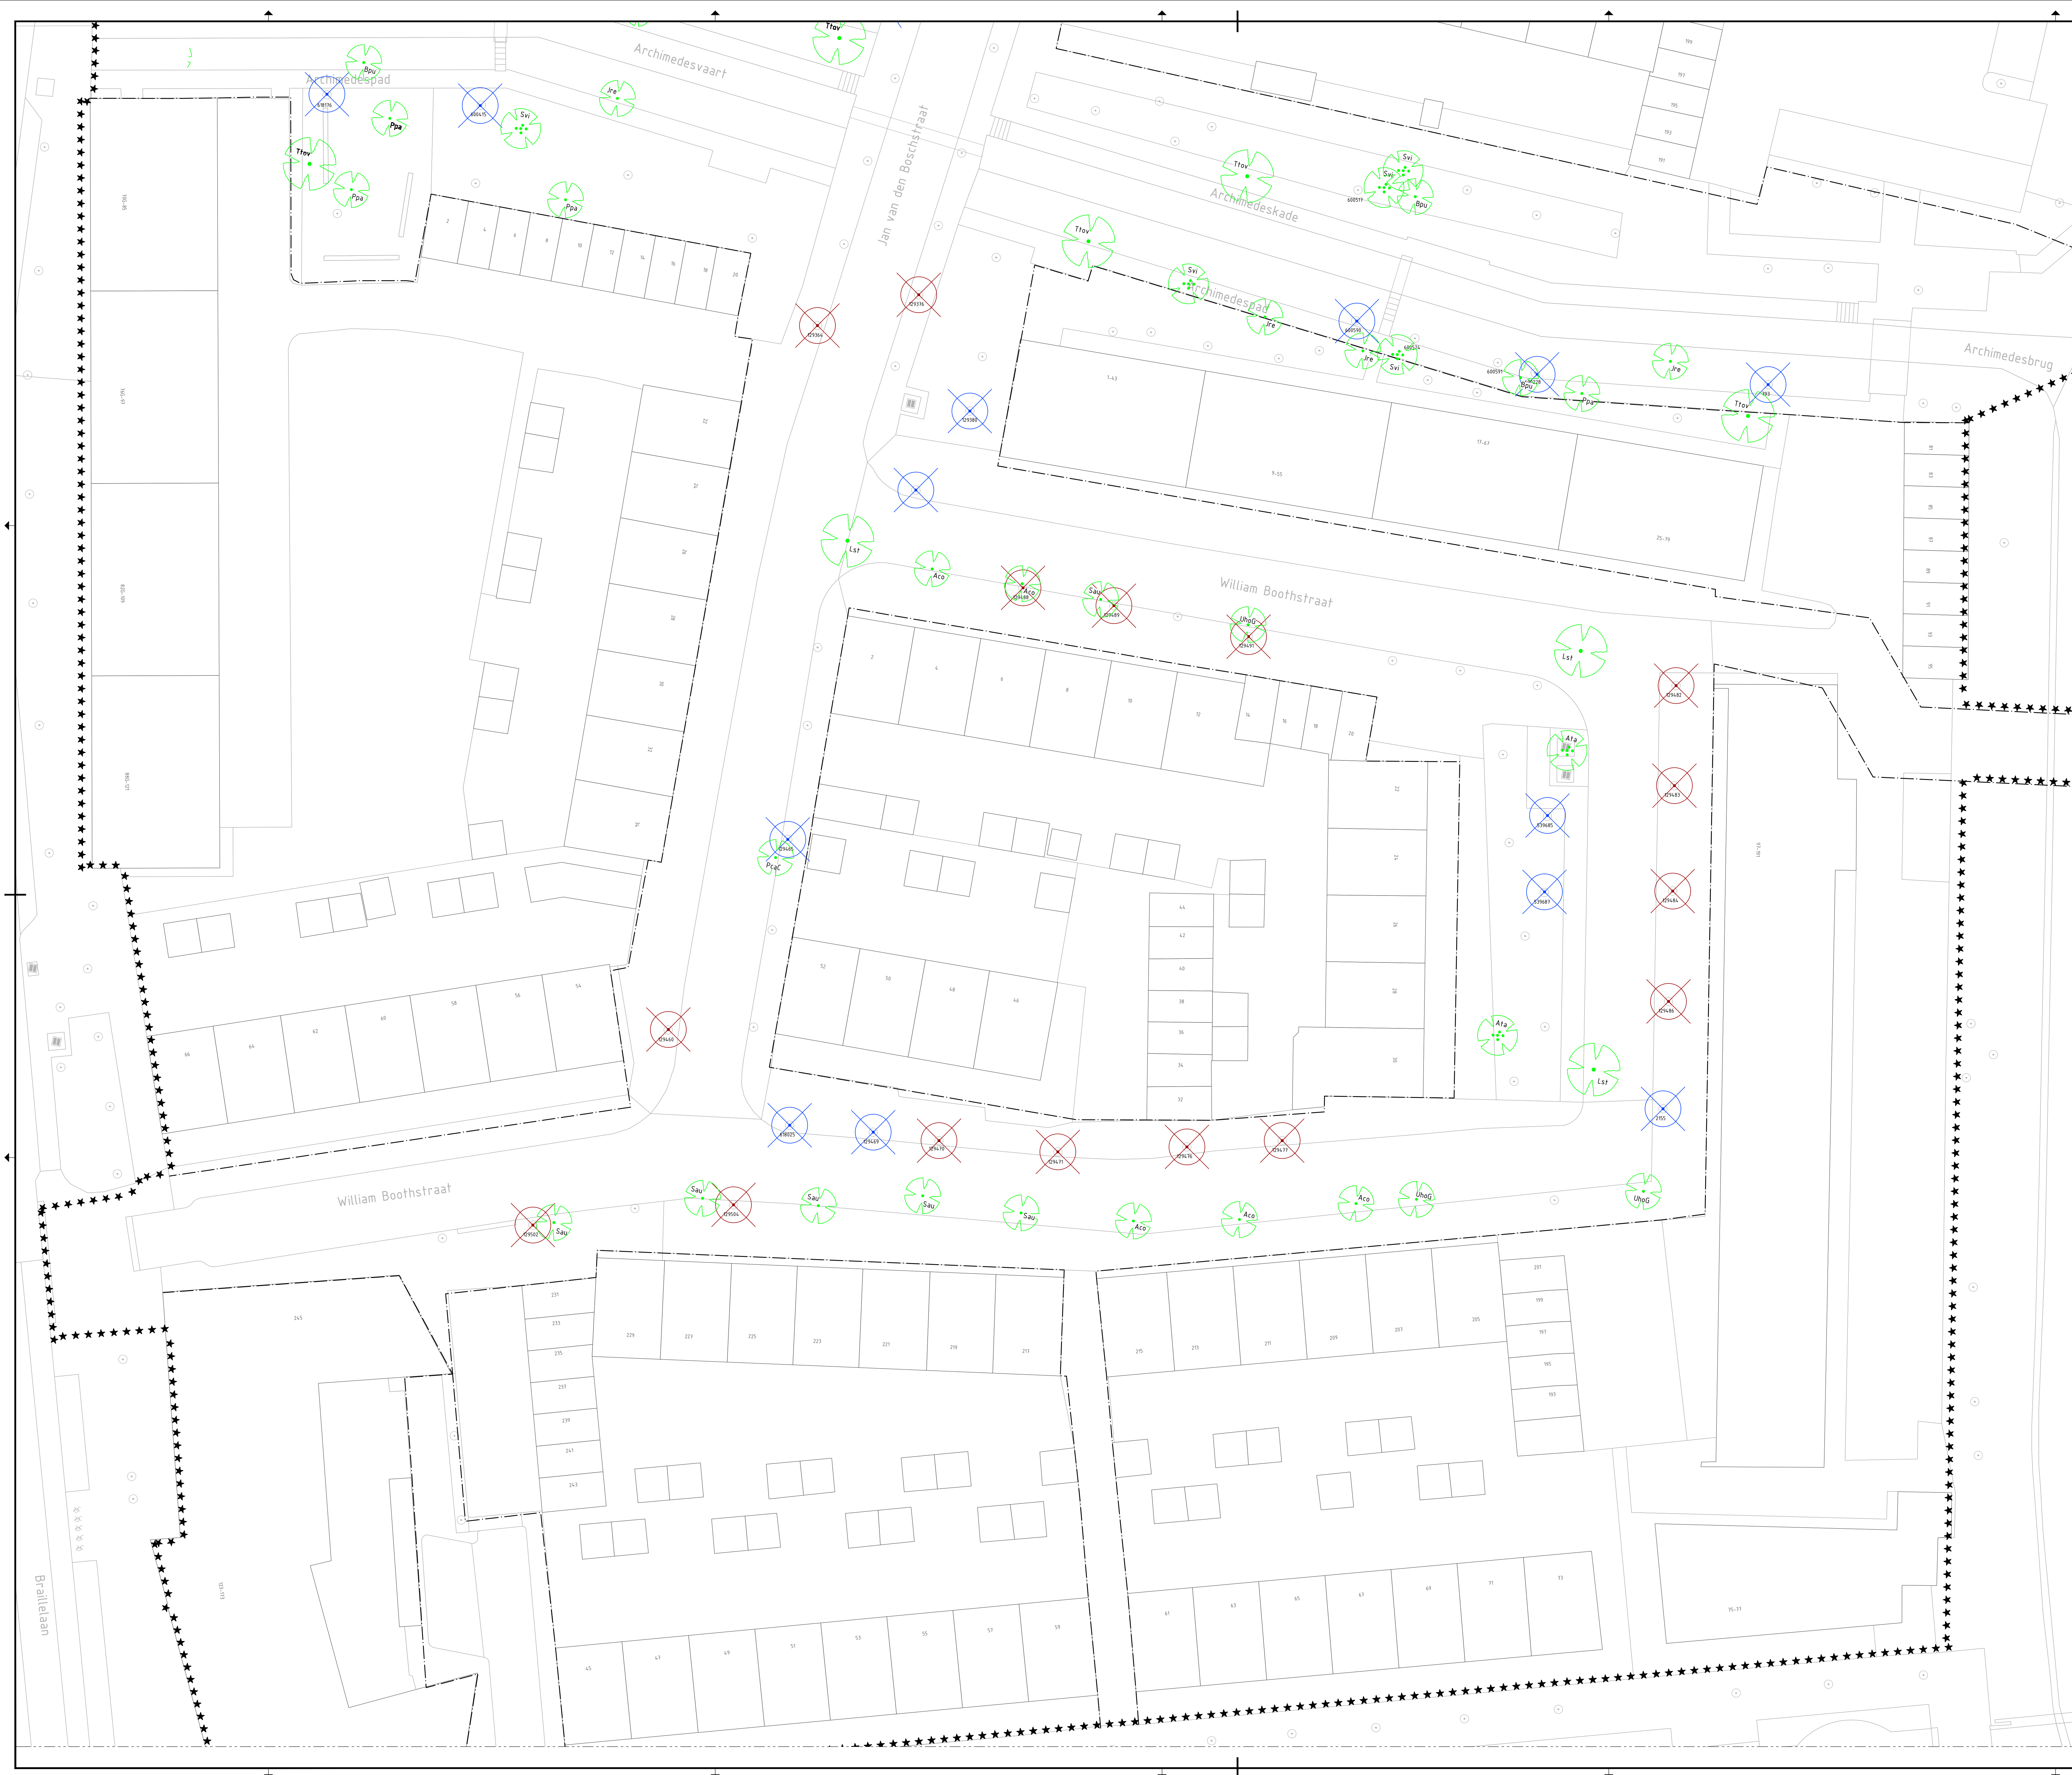

Verklaring:

- | | |
|---|---|
| | Bestaande situatie |
|  | Bestaande bebouwing |
|  | Projectgrens |
|  | Werkgrens |
|  | Te kappen boom, vergunningsplichtig
met boomnummer Gemeente Haarlem |
|  | Te kappen boom, niet vergunningsplichtig
met boomnummer Gemeente Haarlem |

Maten in meters tenzij anders vermeld
 Materialen in millimeters
 Hoogtematen in meters t.o.v. N.A.P.

0 2 4 6 8 m		Materialen in millimeters Hoofteenheden in meters t.o.v. N.A.P.	
D4	17-03-2023	NIET KAPVERGUNNINGSPLICHTIGE BOMEN TOEGEVOEGD	SwM
D4	10-03-2023	NIJEUW TE PLANTEN BOMEN BOUWGERUKT NAAR ANDERE DO VARIANT	SwM
D4	06-03-2023	TE KAPPEN BOOM 750 VERWIJDEREN VAN TEKENING	SwM
D4	29-11-2022	DEFINITIEF	SwM
Nr	Datum	Wijziging	Tek

Opdrachtgever
Gemeente Haarlem

Projectomschrijving
IVORIM DO Fase A

Tekeningomschrijving
Definitief Ontwerp - V101-b
Kaplan
William Boothstraat en Jan van den Boschstraat

Tekeningnummer
413188.210-KA-2-0002

Tekenaar
S.J. van Meijgaard
Projectleider

DEFINITIEF
www.anteagroup.it

www.anteagroup.nl

antea[®]group