


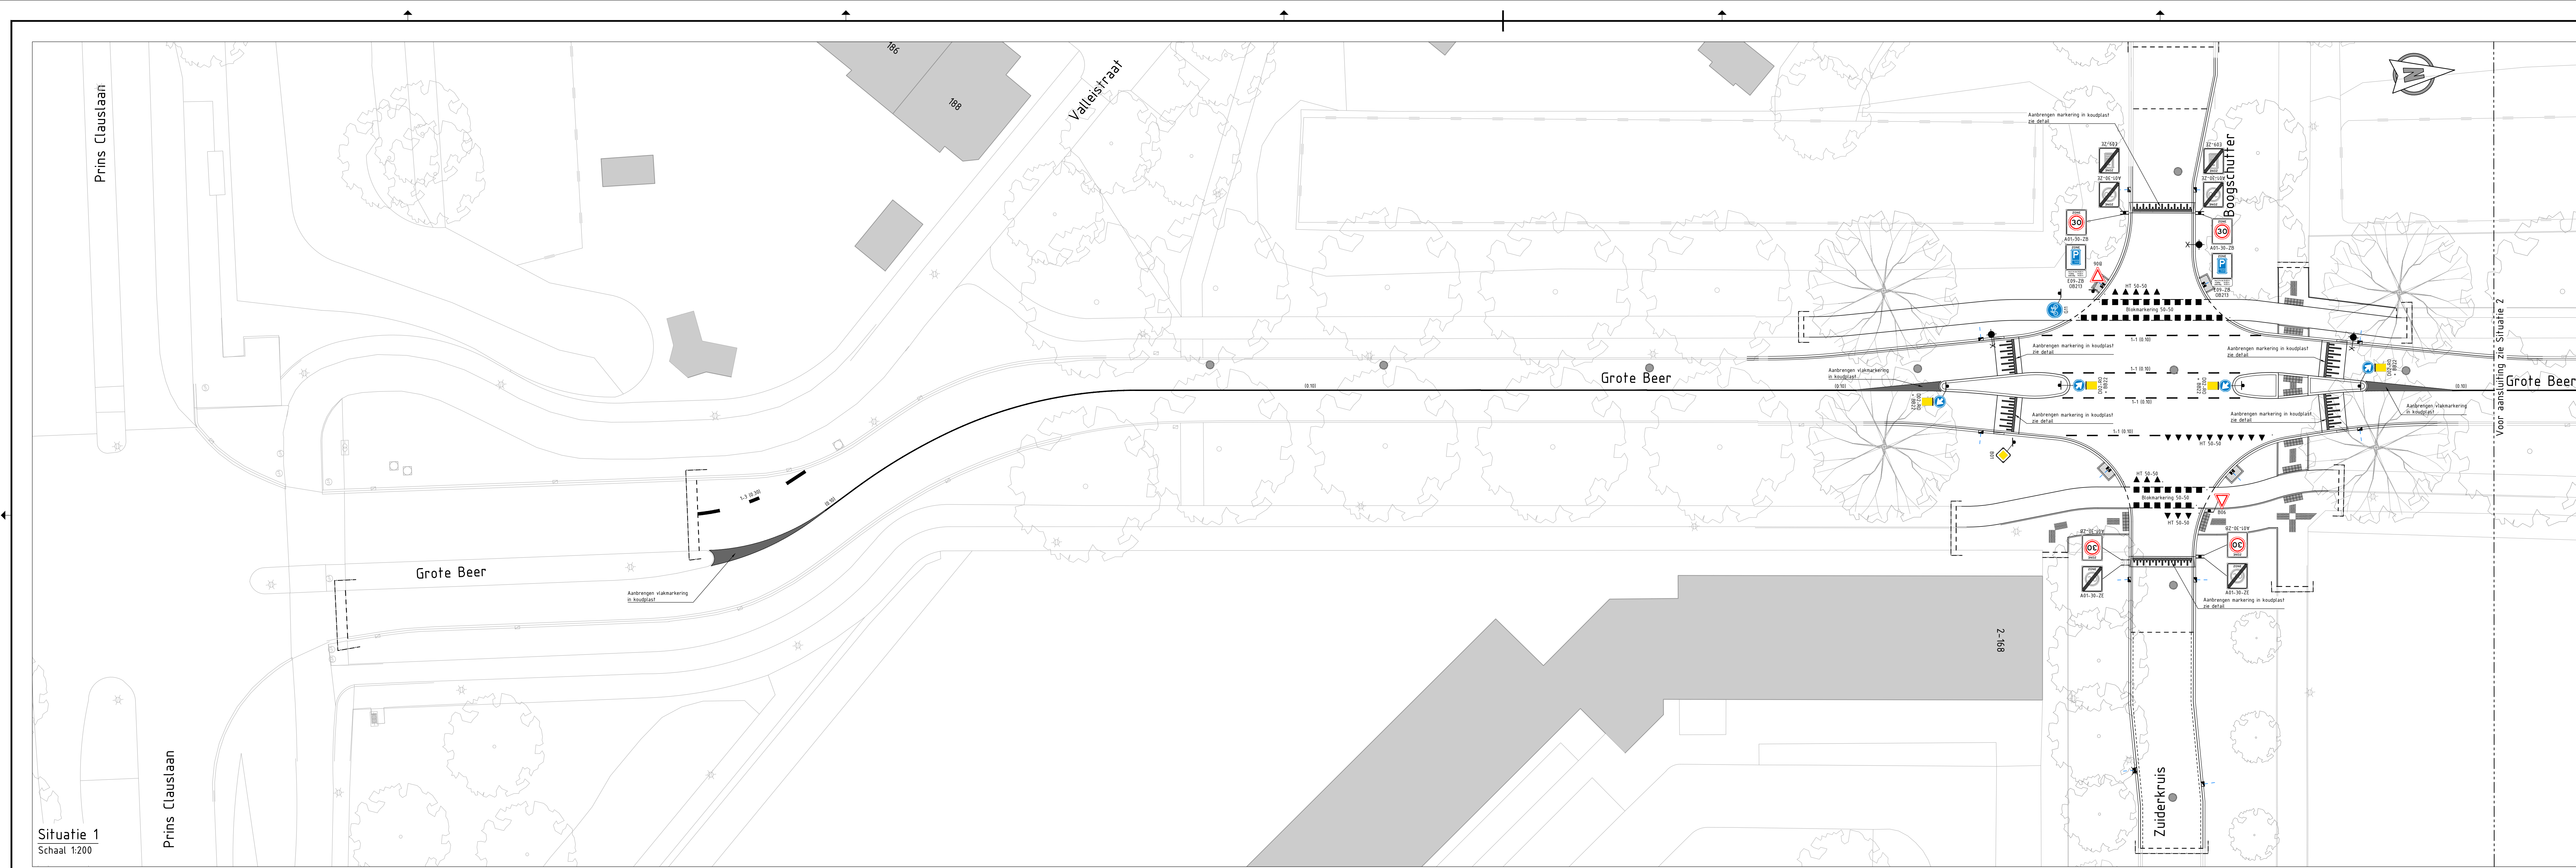

Verklaring

Algemeen

Projectgrens

Bebauwing

Bestaande situatie

Nieuwe situatie

Materialscheiding / aansluiten op bestaand

Markeringen**(houdplaat)**

0,10

Aanbrengen onderbroken streep breed 0,10m

1-1,00

Aanbrengen 1-1 streep breed 0,10m

1-1,00

Aanbrengen 1-3 streep breed 0,30m

0,50x0,50m

Aanbrengen driehoeksmarkering (hazientand) 0,50x0,50m

0,50x0,50m

Aanbrengen bloeksmarkering 0,50x0,50m

0,50x0,50m

Aanbrengen vlakmarkering (puntstuk)

30 km/h

Aanbrengen markering 30 km/h drempel, zie detail

50 km/h

Aanbrengen markering 50 km/h drempel, zie detail

Bebording

Aanbrengen flespaal met verkeersbord

Aanbrengen verkeersbord aan nieuw/bestaande lichtmast?

RVV type A01-30-ZB

RVV type A02-30-ZE

RVV type B06

RVV type B01

RVV type D02-RD met B022

RVV type E09-ZB

RVV type E09-ZE


RVV type G11

RVV type G0215, met tekst:

• Ma 7/16 06 - 9-20 h

• Vrijdag 9-22 h

• Zaterdag 9-20 h

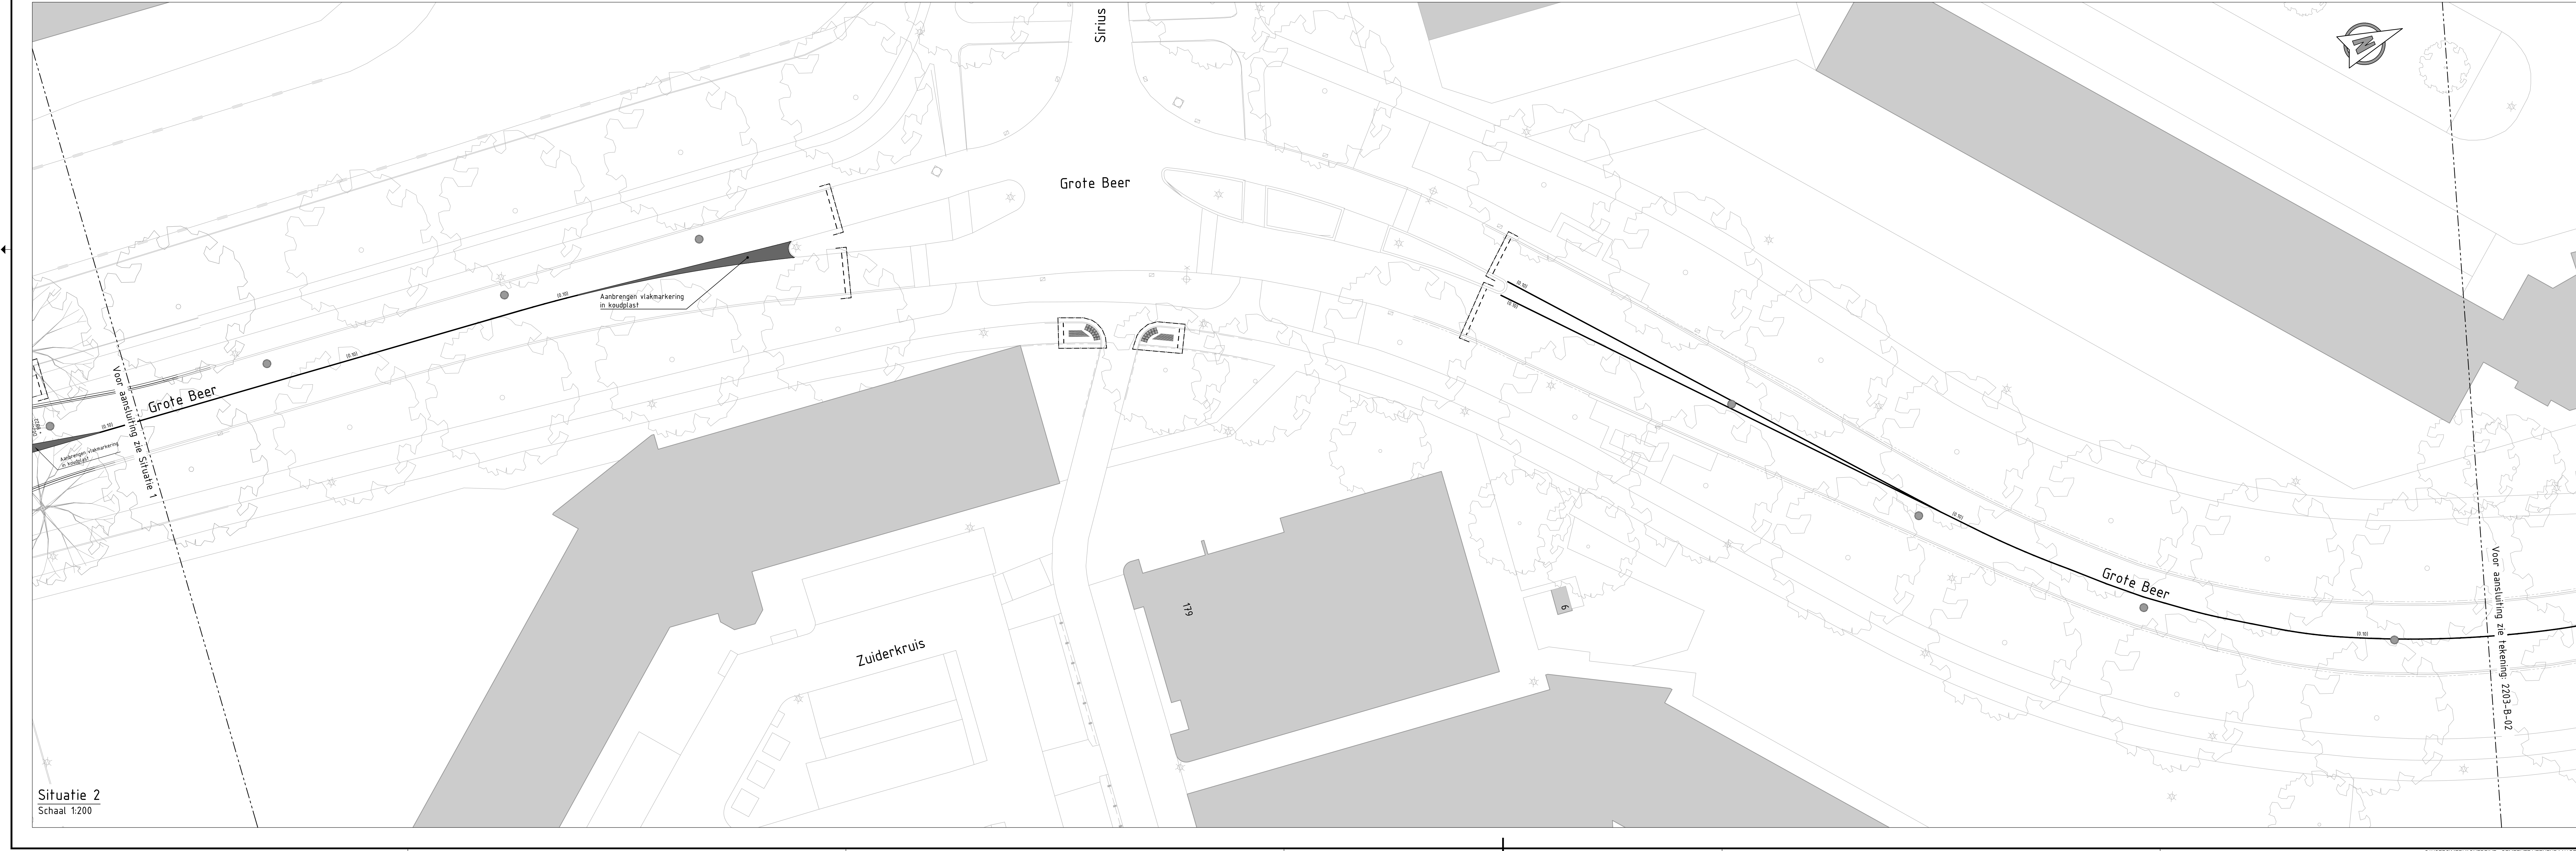

Detail markering drempel

30 km/h

Schaal 1:50

Detail markering drempel

50 km/h

Schaal 1:50

Gekoppelde Xref's

x-Bomen bestand-Grote Beer_v02.dwg

x-Verharding en inrichting-Grote Beer_v03.dwg

x-Legend-Grote Beer_v01.dwg

x-Straatnamen-Grote Beer_v01.dwg

x-Bebording en markering-Grote Beer_v01.dwg

x-Opbrekwerkzaamheden-Grote Beer_v01.dwg

Opmerkingen:

• Maten in meters, tenzij anders aangegeven

• Materiaal maten in millimeters

• Hoogte maten in meters t.o.v. N.A.P.

Overzicht

schaal 1:10000

GEMEENTE VEENENDAAL

TEAM Openbaar Beheer & Projecten

WERK

Groot onderhoud en aanpassen kruispunten Grote Beer

ONDERDEEL

Nieuwe situatie

BEBOORDING EN MARKERING

WERK

2203-B-06

ONDERDEEL

A01.7 (841x1470)

BEBOORDING EN MARKERING

EJU

WERK

2203-B-06

ONDERDEEL

1:200, 1:50

BEBOORDING EN MARKERING

17-11-2022

WERK

2203-B-06

ONDERDEEL

1:200, 1:50

BEBOORDING EN MARKERING

17-11-2022

WERK

2203-B-06

ONDERDEEL

1:200, 1:50

BEBOORDING EN MARKERING

17-11-2022

