


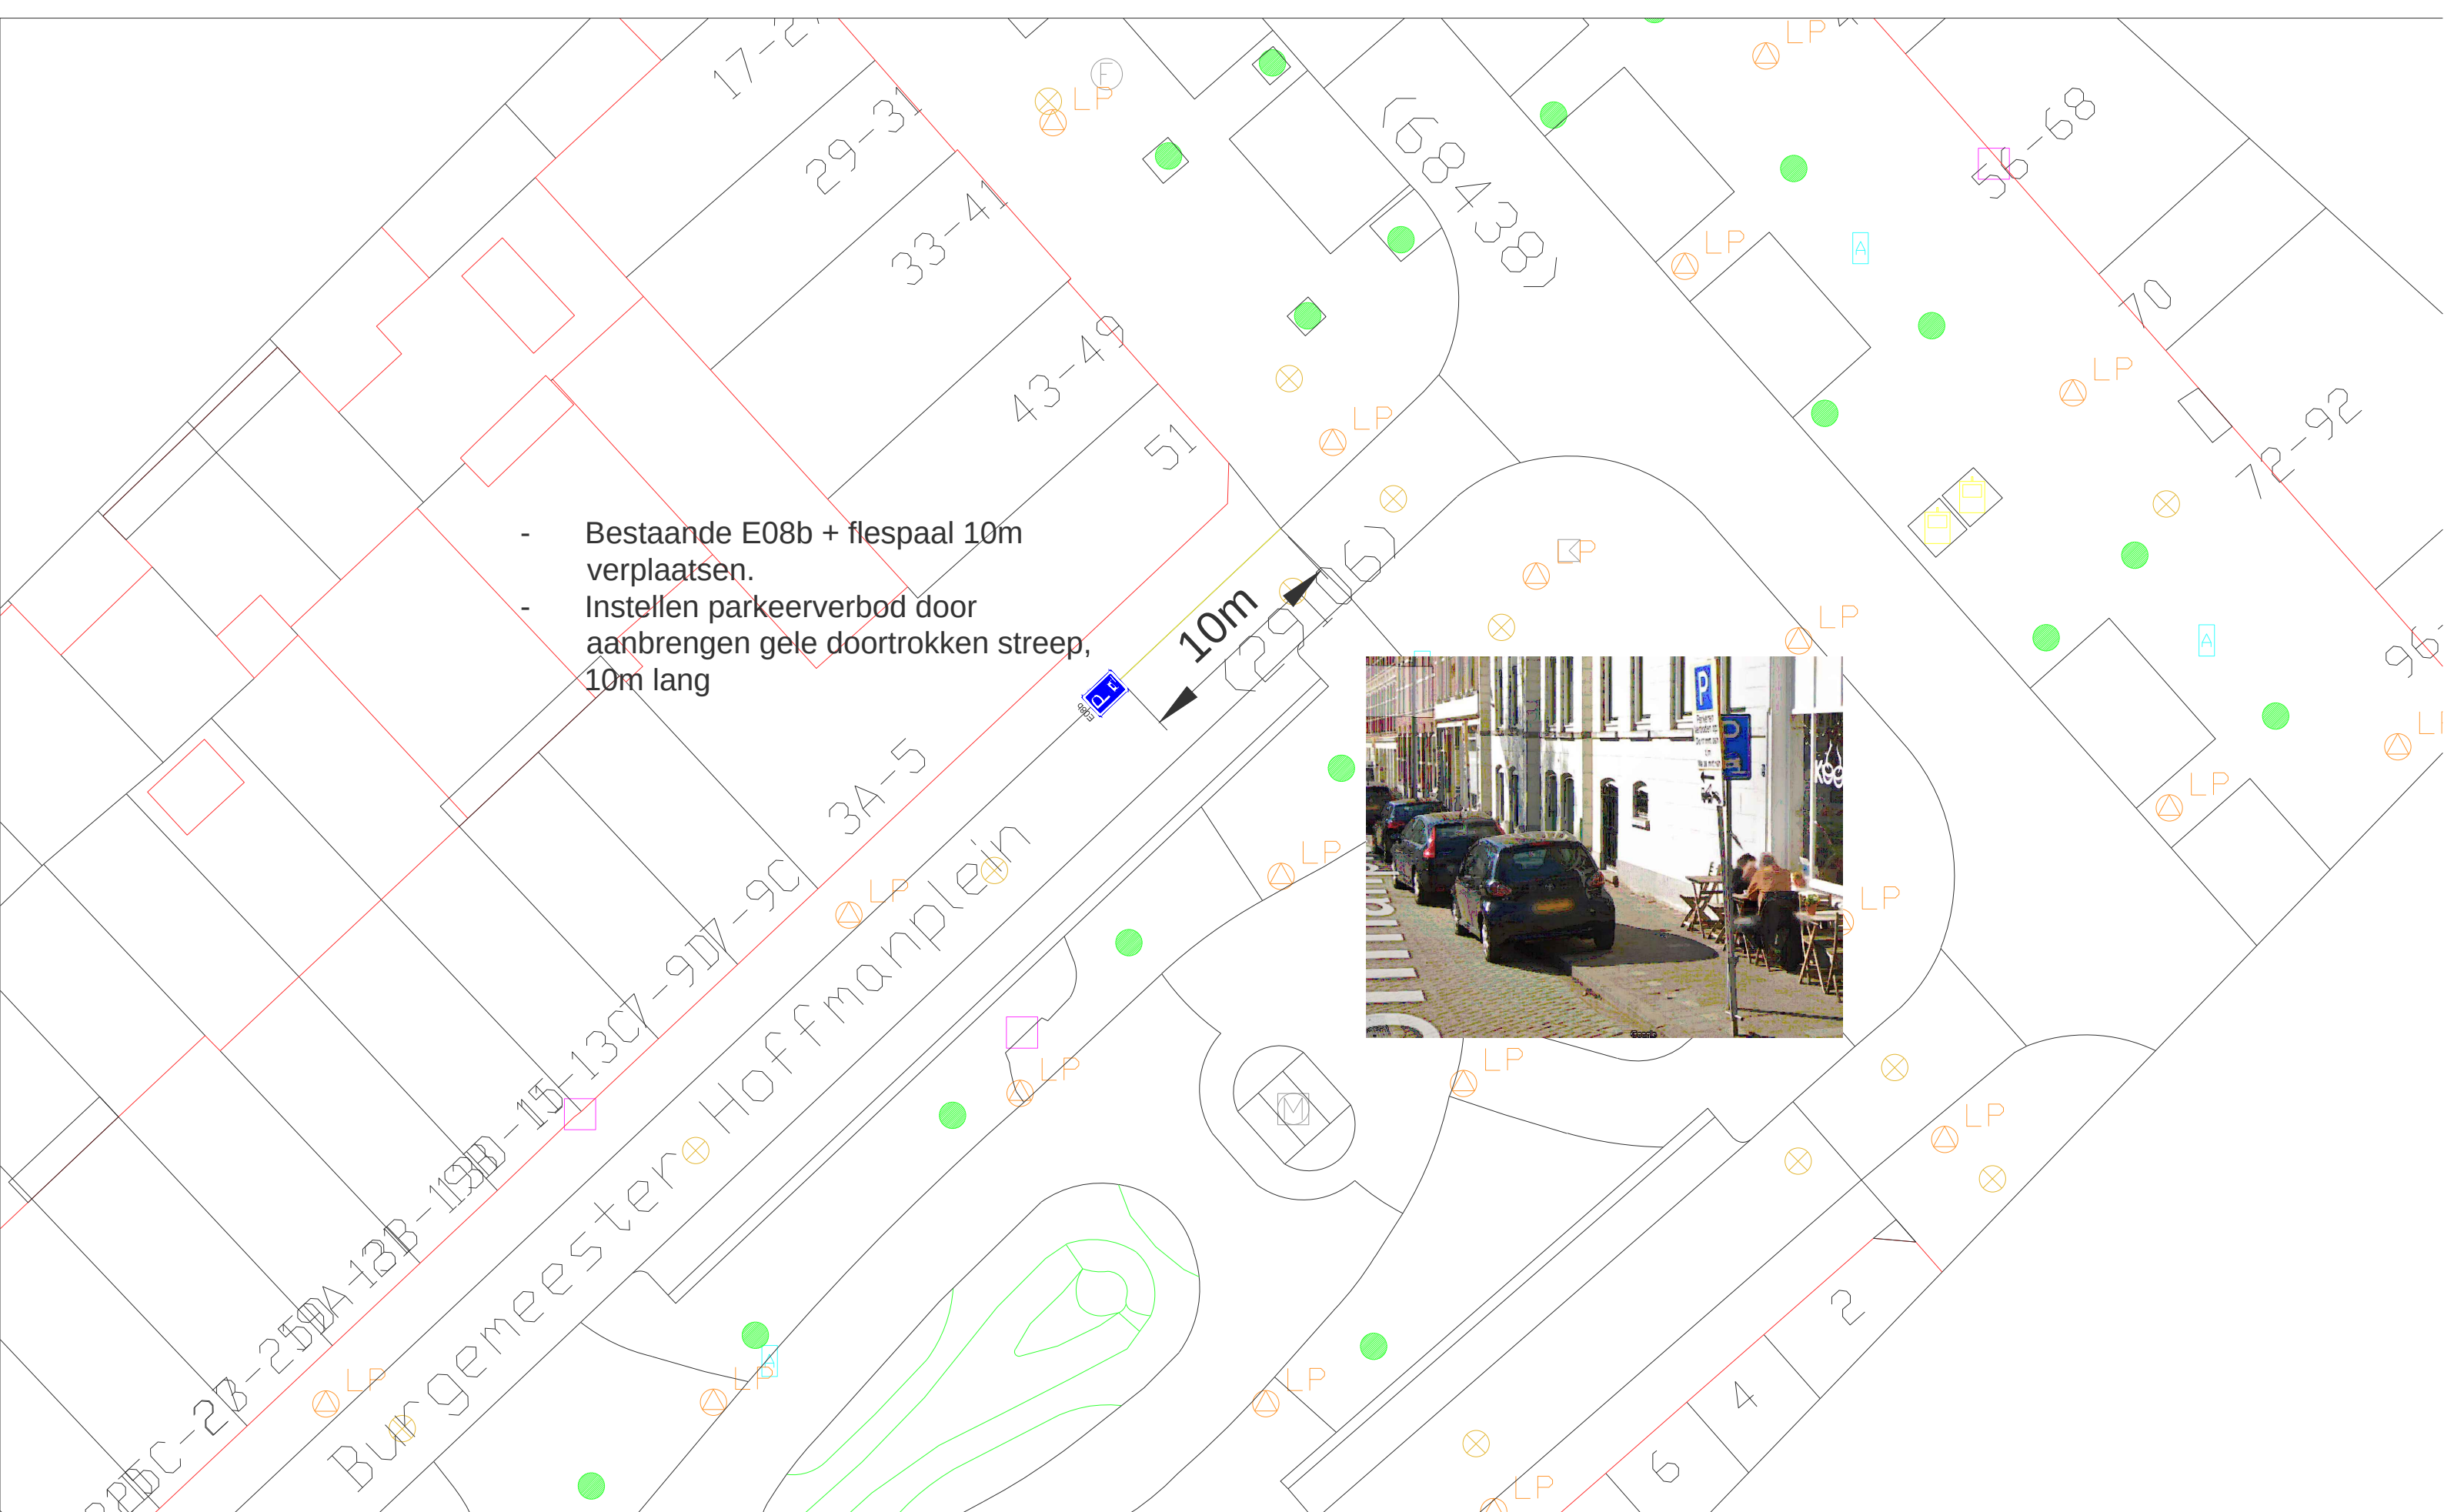

- Bestaande E08b + flespaal 10m verplaatsen.
- Instellen parkeerverbod door aanbrengen gele doortrokken streep, 10m lang

