

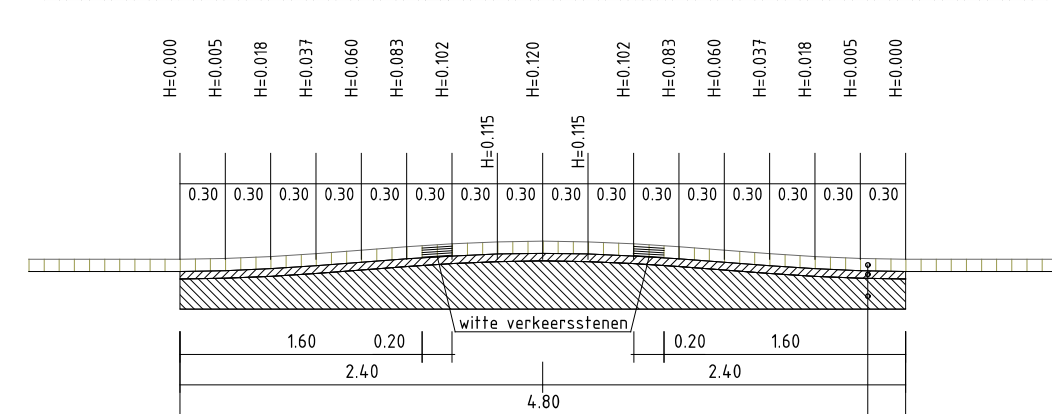


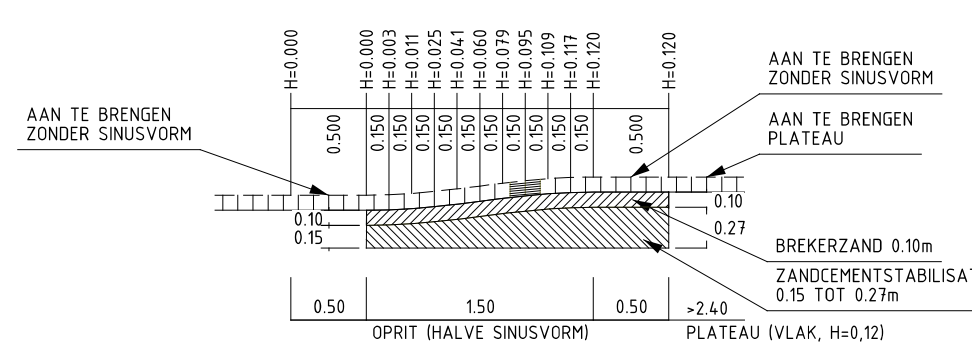


Drempel 30 km/h 12cm
Sinusvormig in elementenverharding
l = 4.80 m h = 0.12m
Schaal 1:50

klinkerbestrating
straat-zand (5cm)
gestabiliseerd zand 0.20-0.32 m

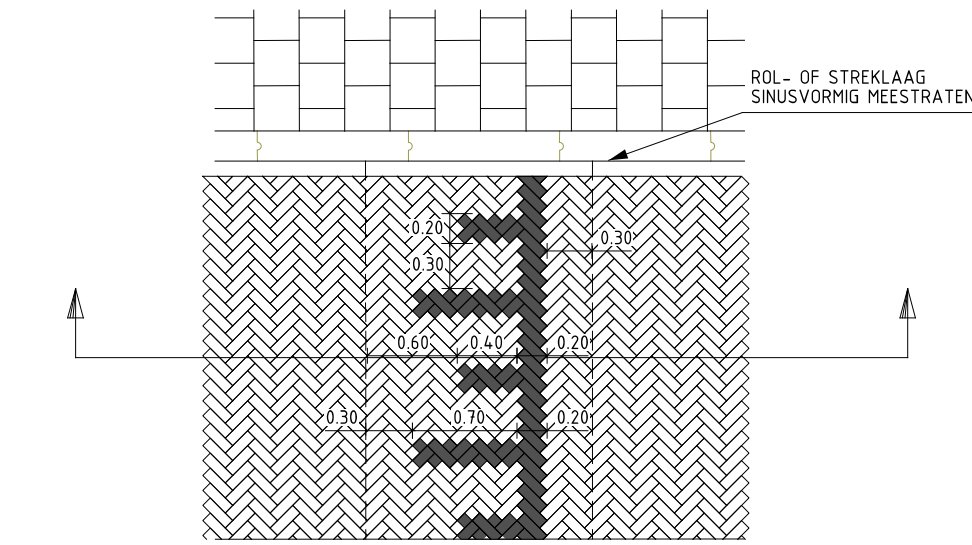

Principedetail plateauoprit
sinusvormige 30 km/u in klinkerbestrating
l= 1,50m h= 0,12m

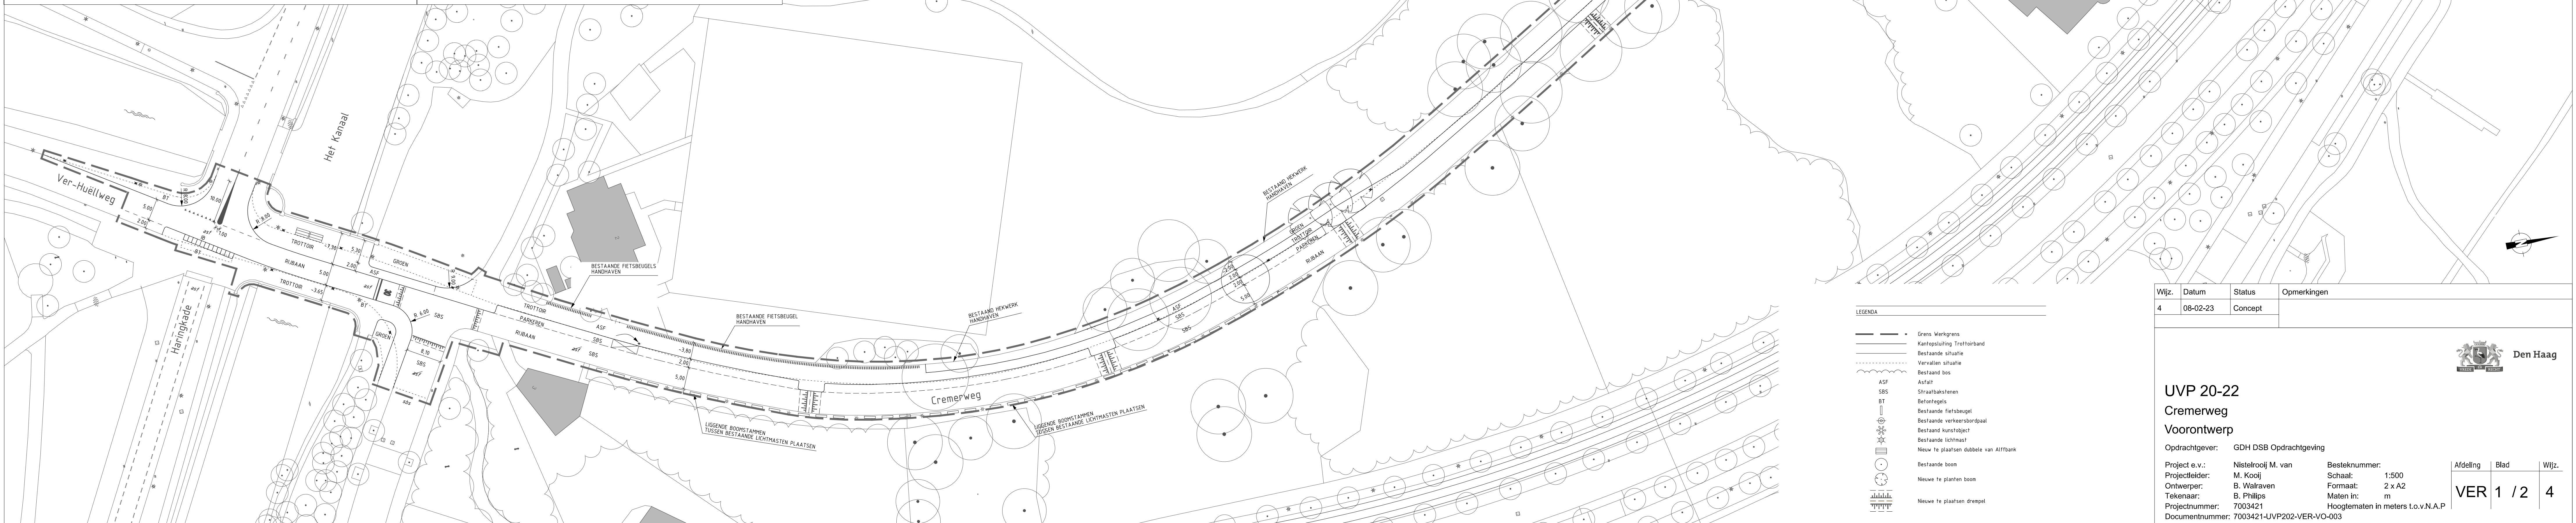

Wijz.	Datum	Status	Opmerkingen
4	08-02-23	Concept	



UVP 20-22

Cremerweg

Voorontwerp

Opdrachtgever: GDH DSB Opdrachtgeving

Project e.v.: Nistelrooij M. van

Projectleider: M. Kooij Schaal: 1:500
Ontwerper: B. Walraven Formaat: 2 x A2
Tekenaar: B. Philips Maten in: m
Projectnummer: 7003421 Hoogtematen in meters t.o.v.N.A.P.
Documentnummer: 7003421-UVPP202-VER-VO-003

| Afdeling | Blad | Wijk |

VER 1 / 2 4