


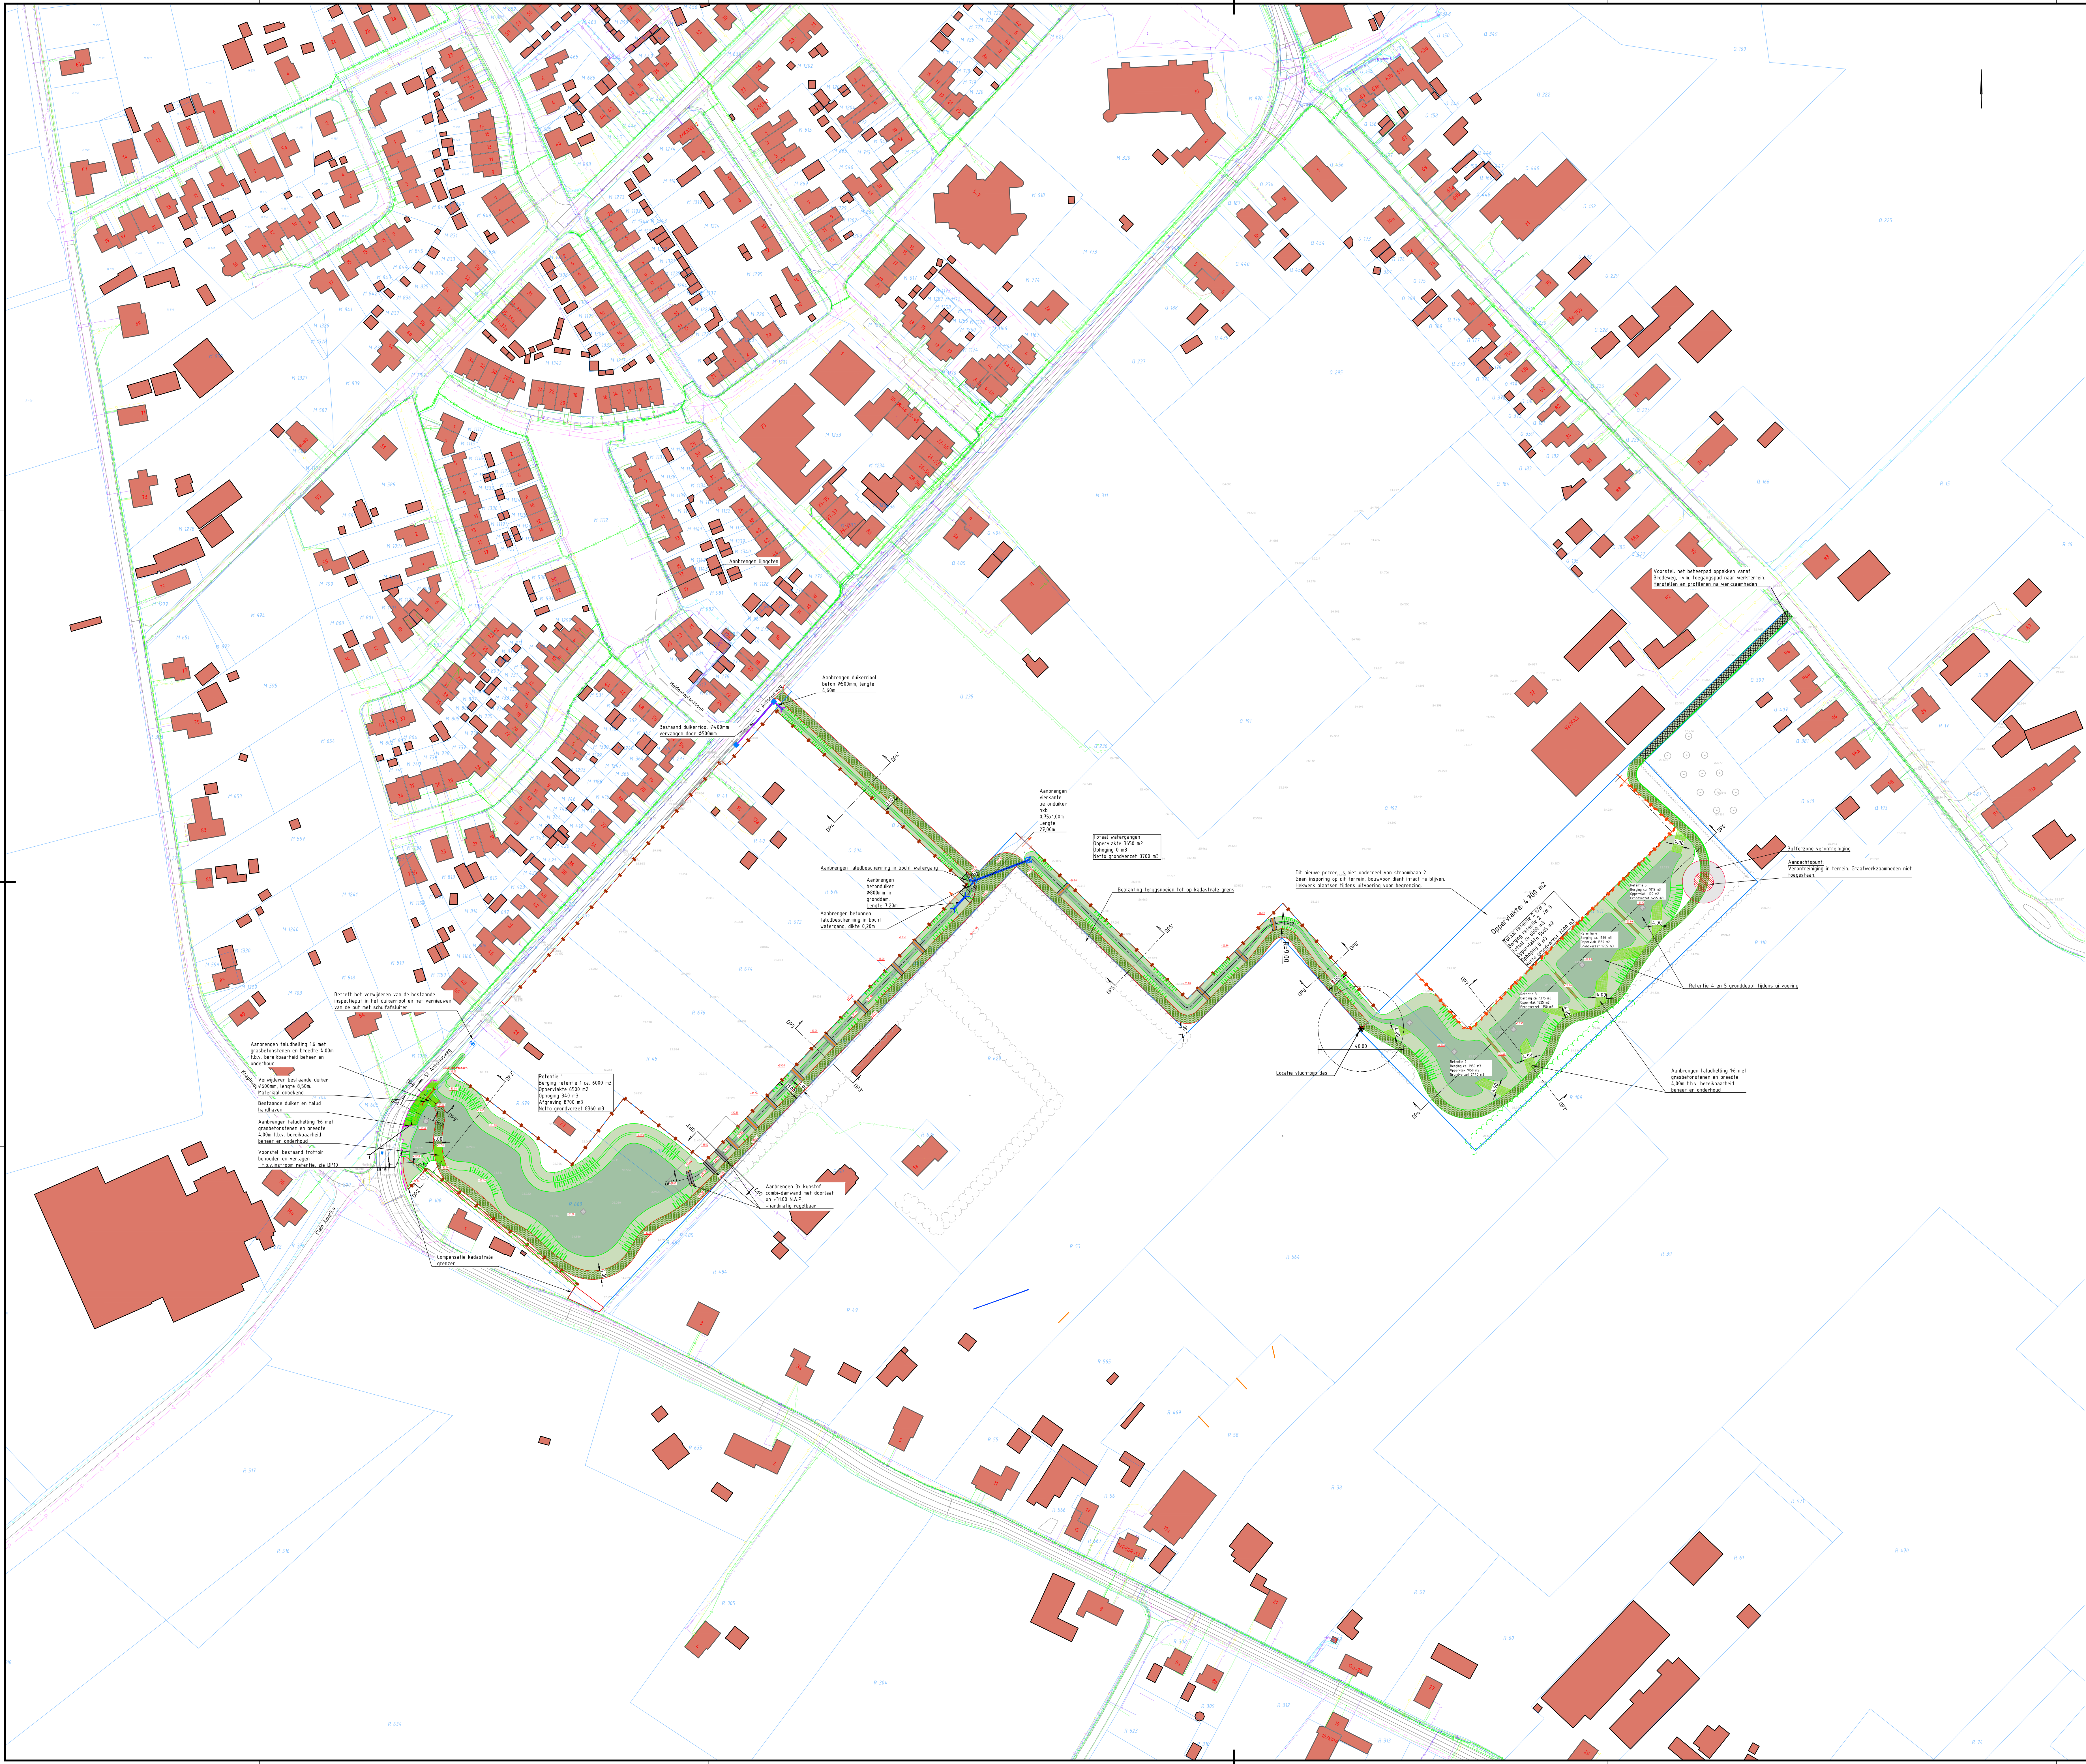

Legenda K&L		
Bestaande	Verandering	Nieuw
Datransport	Bestaand	
Laagspanning	Bestaand	
Middenspanning	Bestaand	
Gas hoge druk	Bestaand	
Gas lage druk	Bestaand	
Water	Bestaand	
Water	Vervallen	
Drukriolering	Bestaand	
Riolering vrijval	Bestaand	

- Legenda**
- Bestaande situatie
 - Bestaande bebouwing
 - Bestaande beplanting, handhaven
 - Bestaande bomen, handhaven
 - Bestaande goot St Antoniusweg, handhaven
 - Bestaande duiker St Antoniusweg, handhaven
 - Bestaande duiker toegangsdam, te verwijderen
 - Bestaande maaielhooft in meter t.o.v. N.A.P.
 - Nieuwe maaielhooft
 - Bestaande beplanting, te verwijderen
 - Nieuwe situatie stroombaan 2
 - Contouren ontwerp stroombaan 2
 - Nieuwe taludlijnen, voor verhoudingen zie tekeningr. 442104-DP-3-0002
 - Nieuwe drempel in retentie, materiaal n.t.b.
 - Nieuwe overlaat, kunststof, inclusief stortsteenmat beide zijden
 - Nieuwe duiker, kunststof, 750/1000mm, incl. b.o.b.
 - Nieuw instroompunt duiker, beton, n.t.b.
 - Nieuw uitlooppunt duiker, beton, n.t.b., inclusief taludbescherming type n.t.b.
 - Nieuw schuifsluiter, type n.t.b.
 - Nieuw beheerpad, hoogte pad +0.20m t.o.v. betreffend stuwpel
 - Bestaand pad herstellen en profileren na werkzaamheden
 - Nieuwe verharding, t.b.v. verharding instroom naar retentie
 - Nieuwe grasbetontegels, versteviging instroom en in- en uitrijvoorziening retentie
 - Opbouw ondergrond 15cm punverharding
 - T.b.v. voorkomen afschuiven de tegels opsluiten middels een kantopsluiting
 - Nieuw steleconplaat 2x2m, voor retentie hoogte in retentie, incl. hoogtepel
 - Nieuw hekwerk, schapengas en puntdraad, hoogte n.t.b.
 - Nieuwe poort, houten kastenpalen hekwerk incl. vleugels
 - Nieuwe poort met voetgangerspoortje, materiaal en type n.t.b.
 - Locatie doorsnede, zie tekeningr. 442104-DP-3-0002
 - Locatie defail, voorstel, zie tekeningr. 442104-D-3-0002
 - Nieuwe kadastrale grens
 - Nieuwe situatie door derden
 - Werkgrens door derden
 - Nieuwe RWA riool, diameter 500mm, incl. b.o.b.
 - Nieuw duikerriool, diameter 500mm
 - Nieuw put t.b.v. duikerriool, incl. b.o.b.
 - Vluchtpad
 - Tijdelijk hekwerk, schapengas en puntdraad, hoogte n.t.b.

Maten in meters, tenzij anders vermeld
Materiaal in millimeters
Hoogtematen in meters t.o.v. N.A.P.

Nr.	Datum	Wijziging	Tek.
D1	30-11-2022	Verplaatsen duiker	DD
D0	24-11-2022	Eerste versie	DD
C3	06-11-2022	Diverse aanpassingen	DD
C2	11-10-2022	Concept UD	DD
C1	14-07-2022	Diveren	HK
D0	01-07-2022	CONCEPT	HK
Nr.	Datum	Wijziging	Tek.

Gemeente Berg en Dal
Projectomschrijving
Masterplan riolering Breedeweg
Tekeningomschrijving
Bestekontwerp
Situatietekening maatregelen stroombaan 2
Tekeningnummer
442104-S-3-0002

Tekenaar
H. Kramer / J. Krijt
Projectleider
G. Huisman

DEFINITIEF
www.anteagroup.nl

Schaal
1:1000
Formaat
A0
Blad in bladen
1 IN 1
Wijziging
D1