


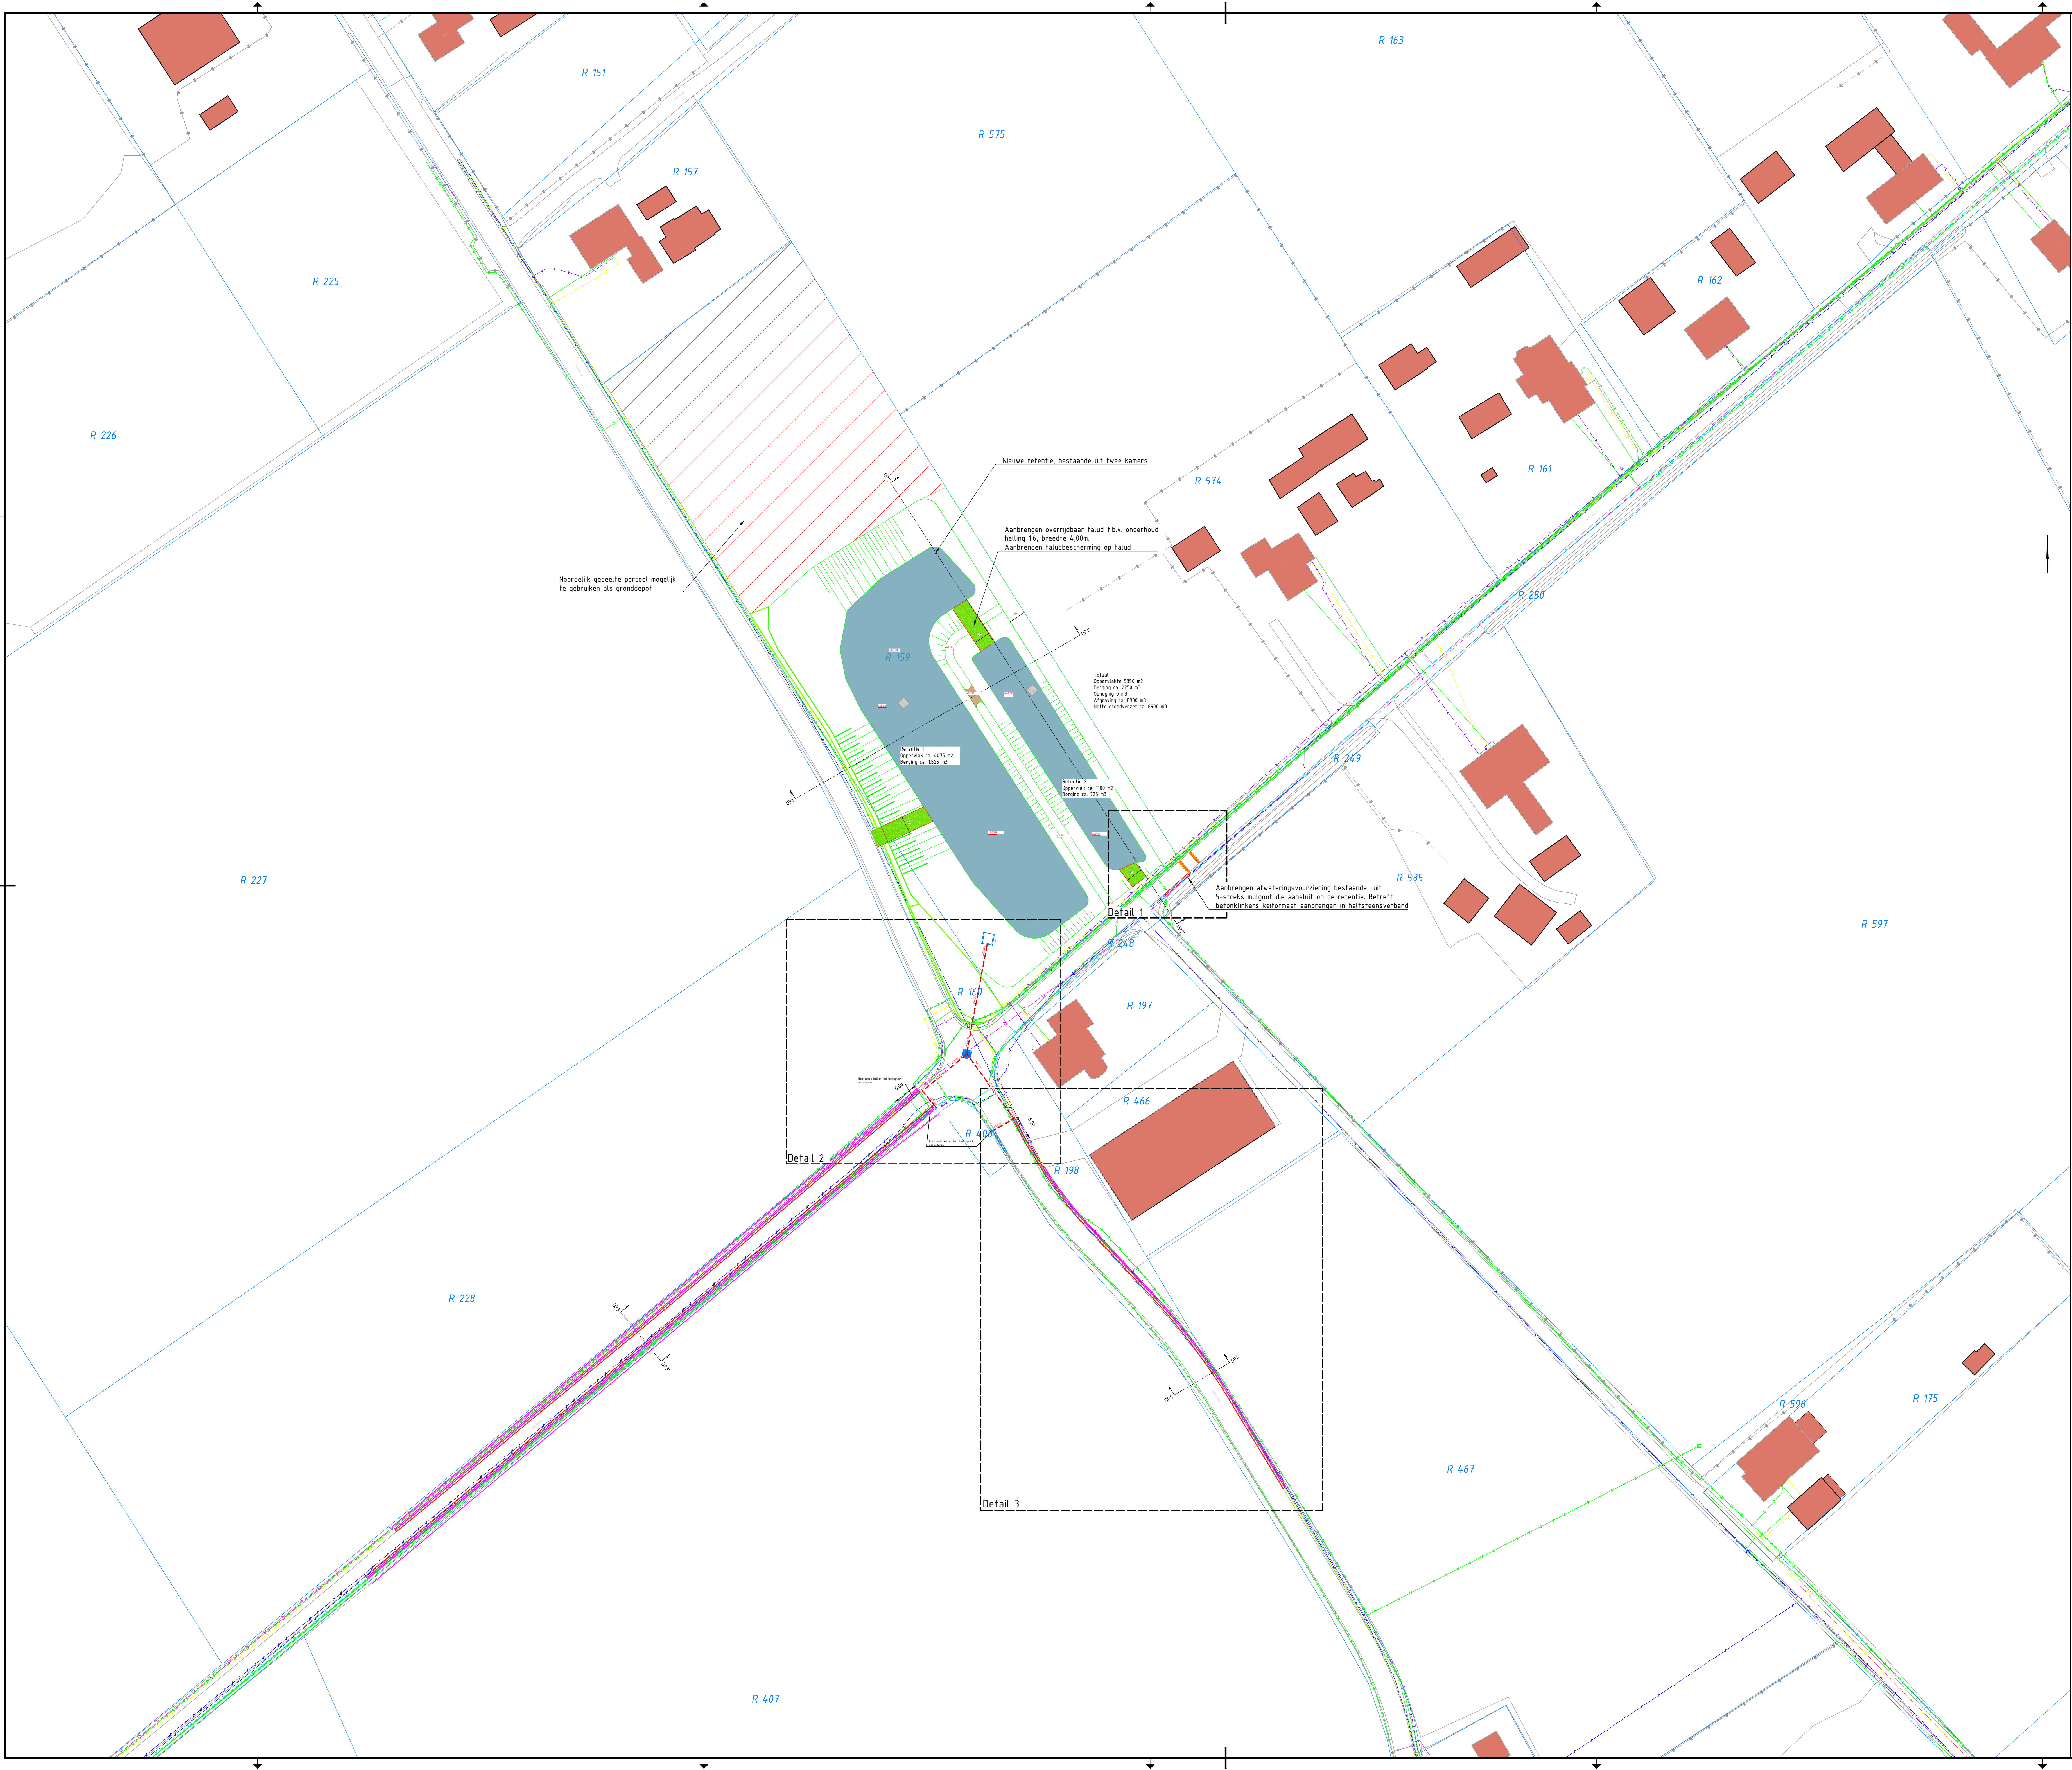

Legenda		
Geometrie	Bestemming	Status
	Watertransport	Bestaand
	Laagspanning	Bestaand
	Mediumspanning	Bestaand
	Gas hoge druk	Bestaand
	Gas lage druk	Bestaand
	Water	Verwaat
	Overstrooming	Bestaand
	Rotatie vrijverval	Bestaand

- Legenda
- Bestaande situatie
 - Bestaande bebouwing
 - Bestaande maaiveldhoogte in meter t.o.v. N.A.P.
 - Bestaande kadastrale grenzen en perceelnummers
 - Nieuwe situatie stroombaan 6
 - Contouren ontwerp stroombaan 6
 - Nieuwe taludlijnen, voor verhoudingen zie tekeningr. 442104-DP-3-0003
 - Nieuwe drempel in retentie
 - Aanbrengen uitstroombak, type: HAMUSV-3, uitstroomvoorziening
 - Nieuwe grabbetontegels, versteviging instroom en in- en uitrijvoorziening retentie. Opbouw ondergrond 15cm puivestanding.
 - Nieuwe molgoot, 5-streks, betonlinkers keiformaat, aanbrengen in halfsteensverband. T.b.v. voorkomen afschuiven de tegels opsluiten middels een kantopsluiting.
 - Nieuwe afwateringsvoorziening bestaande uit 5-streks molgoot. Betreft betonlinkers keiformaat aanbrengen in halfsteensverband.
 - Nieuwe stecloplaat 2000x2000 mm, voor referentie hoogte in retentie, incl. hoogtepil.
 - Nieuw aan te brengen asfalt drempel conform CROW publicatie 122 60 km/h. Sinus van 8 cm.
 - Nieuwe molgoot, 5-streks, betonlinkers keiformaat, aanbrengen in halfsteensverband.
 - Trottoirband met roosterput, 200mm inwendig, 260 mm uitwendig
 - Trottoirband Klein Amerika, beton en formaat 100x200
 - Nieuwe roosterput, gietijzer en polyester beton, type ACO Pro SR400 o.g.
 - Nieuw PWA riool, beton, incl. diameter en b.o.b.
 - Nieuwe put, afmeting 1000x1000 mm
 - Locatie doorsnede, zie tekeningr. 442104-SP-3-0003
 - Locatie detail, voorstel, zie tekeningr. 442104-D-3-0003
 - Nieuwe maaiveldhoogte



Maten in meters tenzij anders vermeld Materialen in millimeters Hoogtematen in meters t.o.v. N.A.P.			
0	5	10	20m
D0	24-11-2022	Eerste versie	D0
C2	09-11-2022	Diverse wijzigingen	D0
C1	15-10-2022	Opmerkingen verwerkt	D0
D0	15-07-2022	CONCEPT	HK
Nr.	Datum	Wijziging	Tek.

Opdrachtgever
Gemeente Berg en Dal

Projectomschrijving
Masterplan riolering Breedeweg

Tekeningomschrijving
**Bestektekening:
Situatietekening maatregelen stroombaan 6**

Tekeningnummer
442104-S-3-0003

Tekenaar
D. Derksen / J. Krijt

Projectleider
G. Huisman

Status
DEFINITIEF

www.anteagroup.nl

Schaal
1:500

Formaat
A0

Blad in bladen
1 IN **1**

Wijziging
D0

Logo of **anteagroup**