


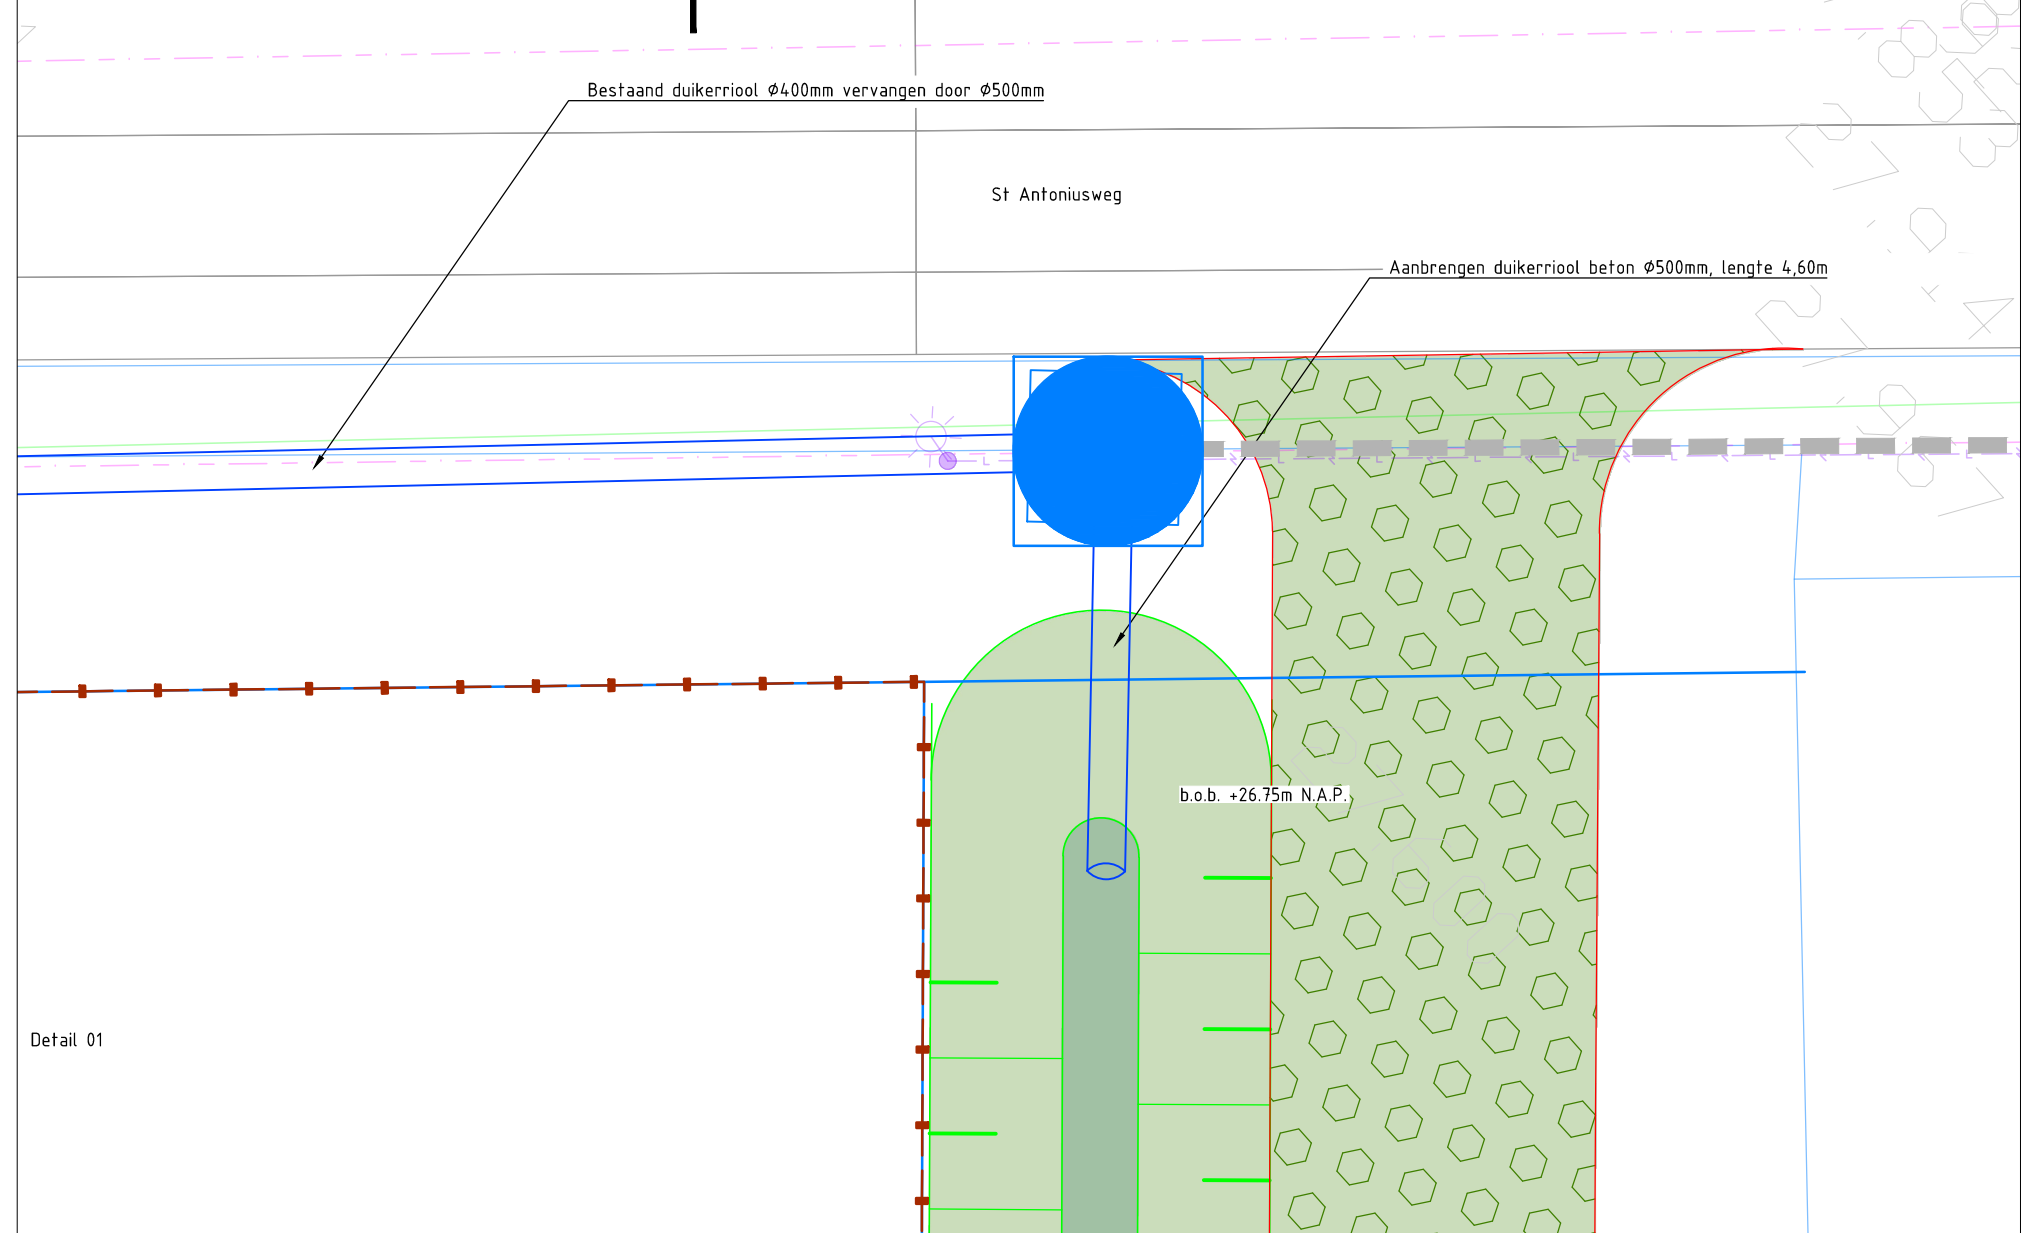
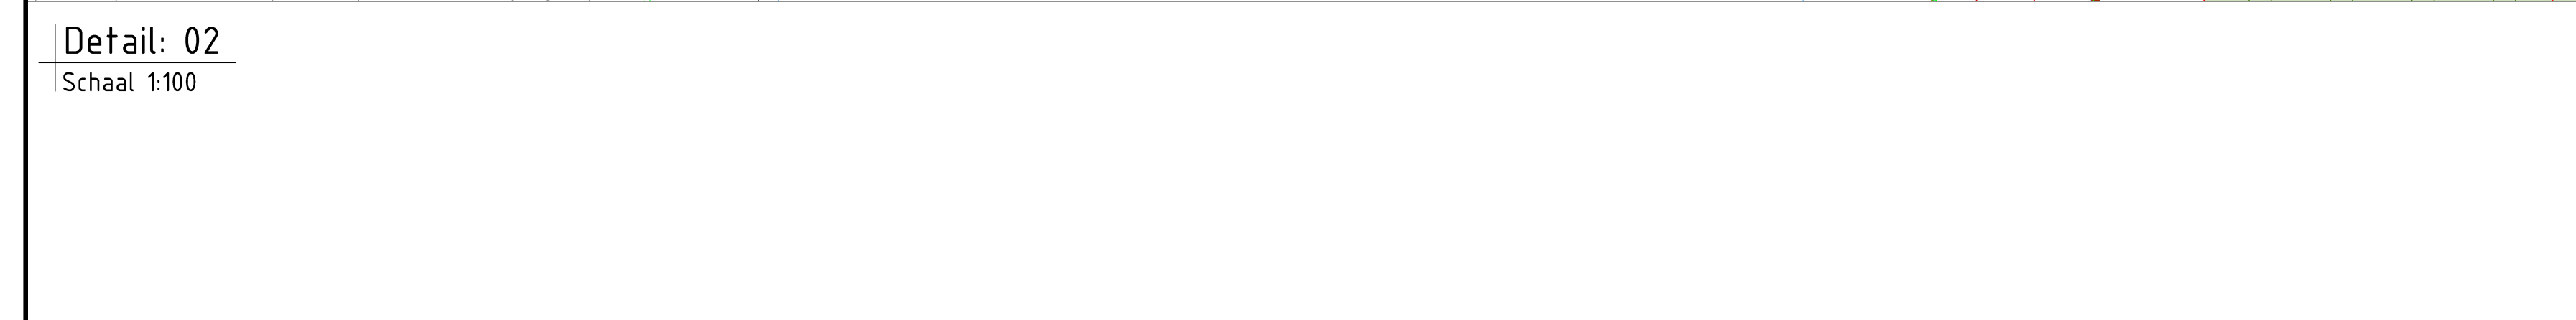


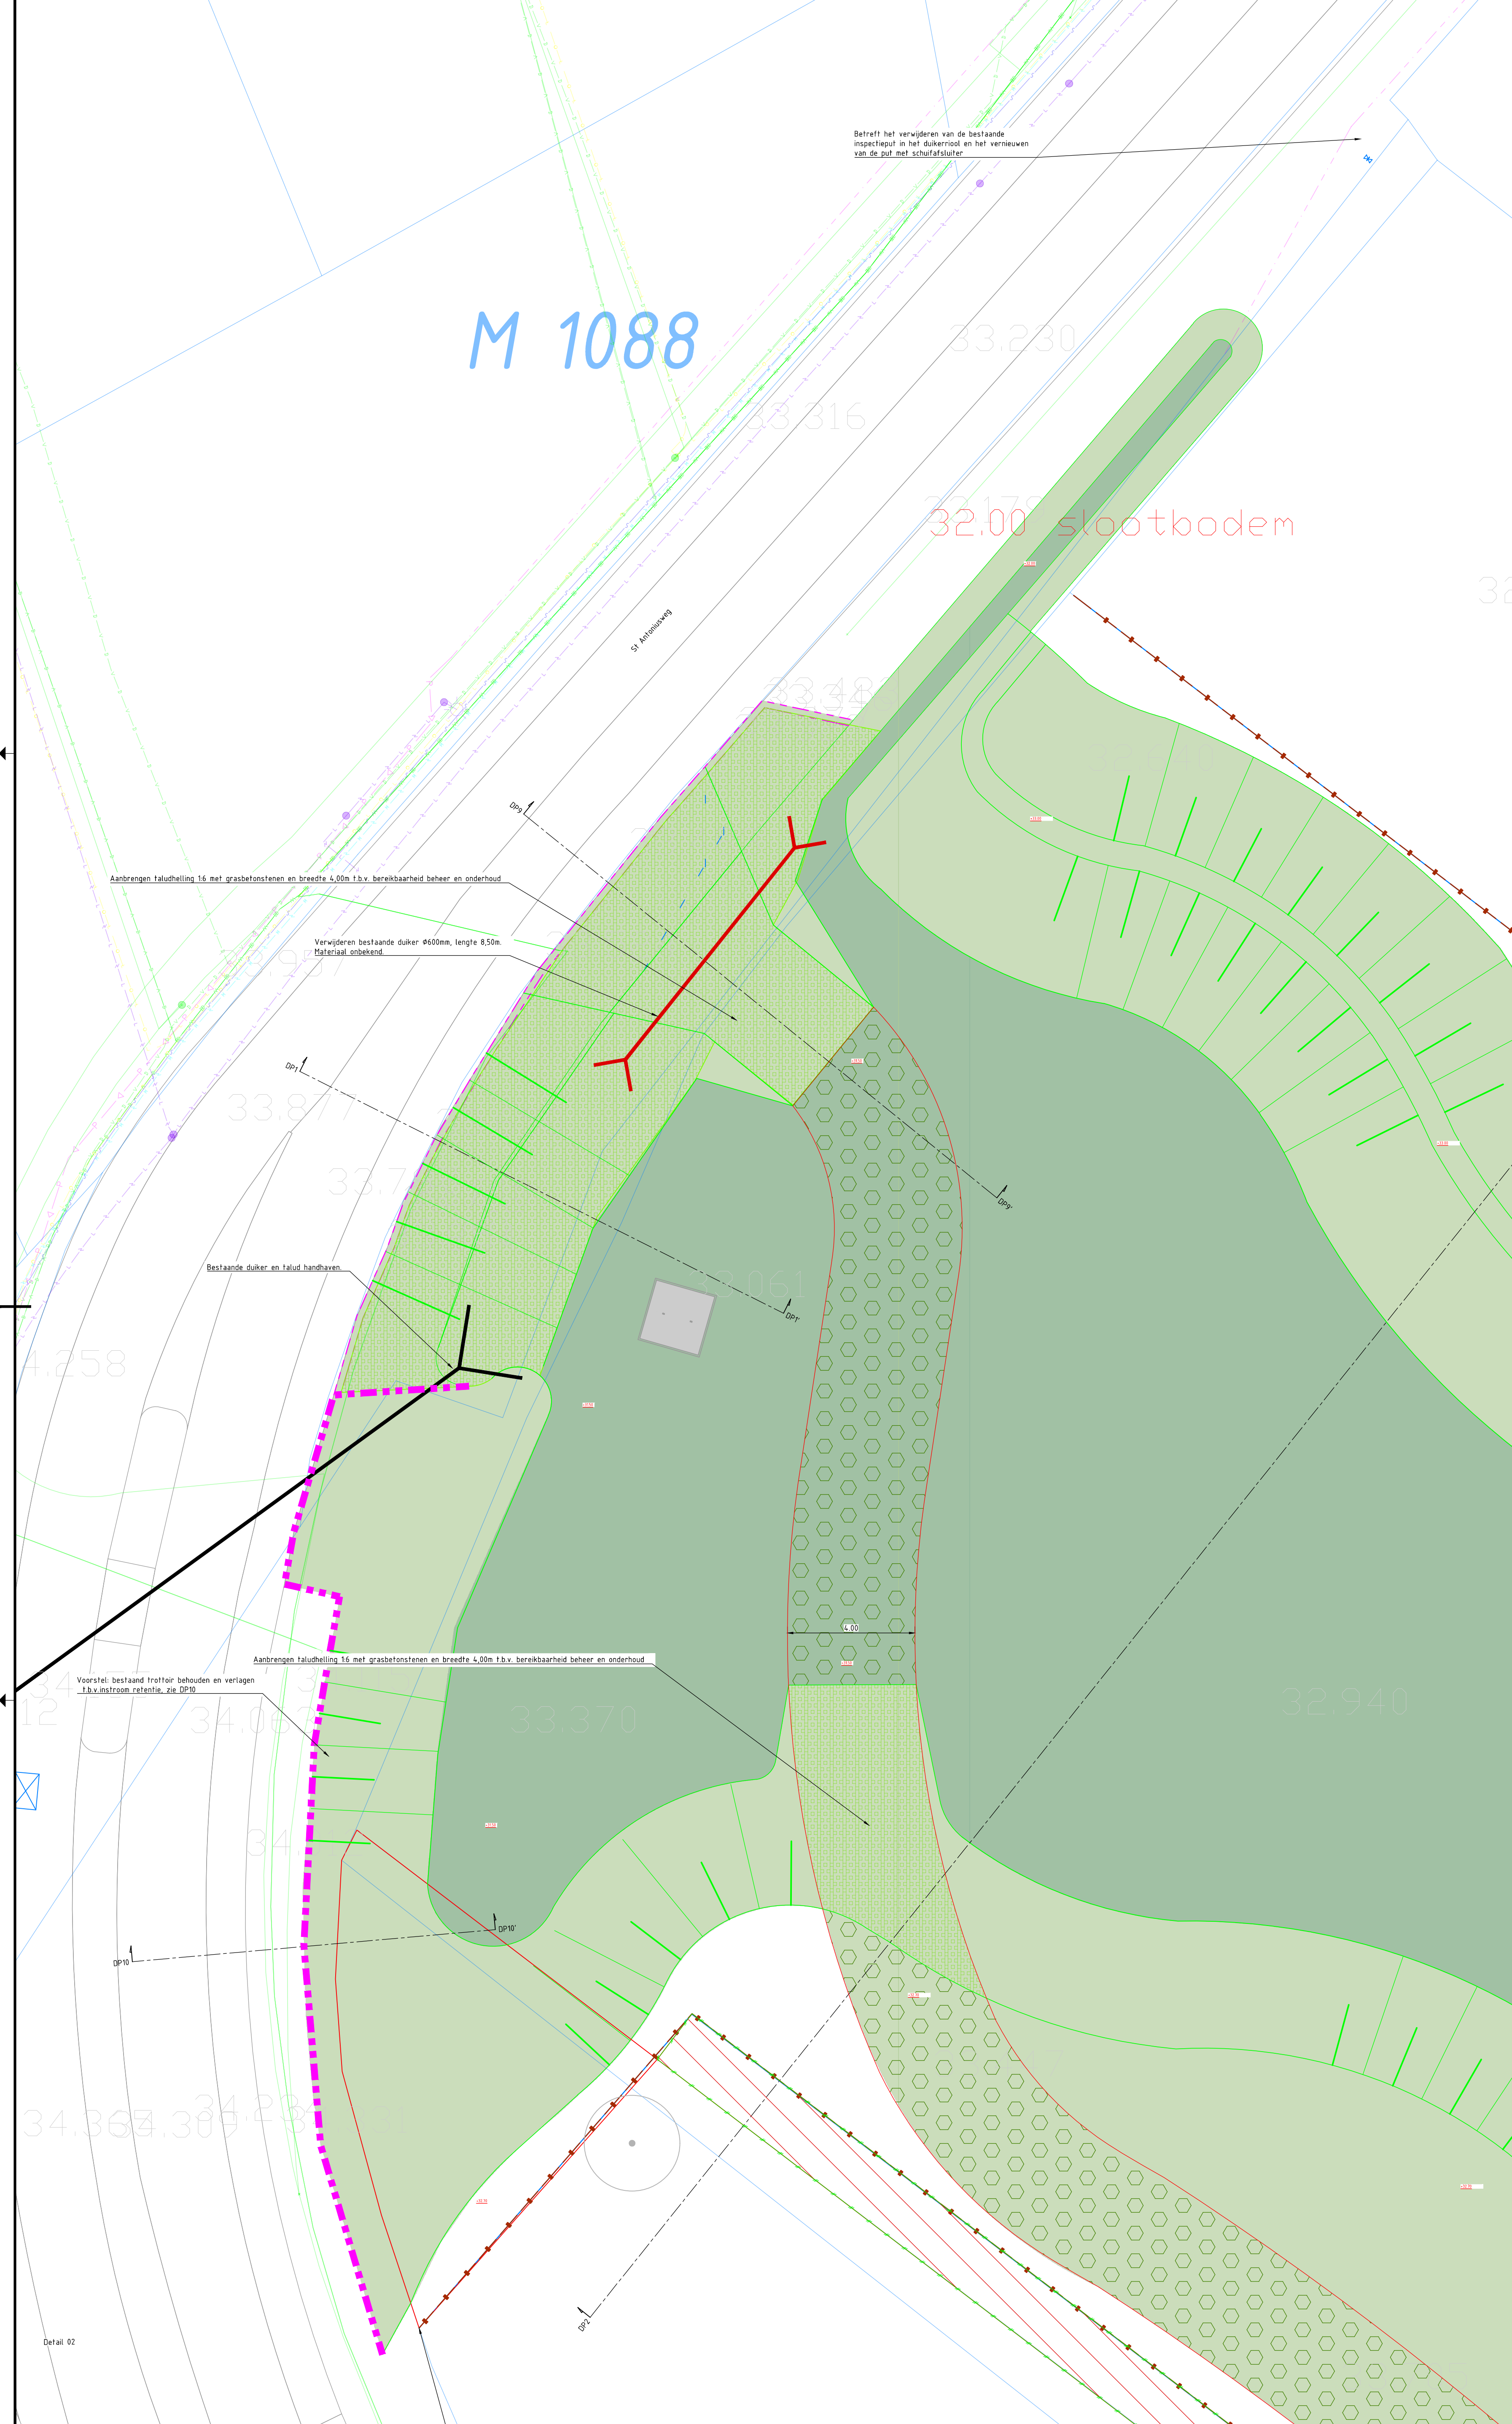


Detail: 01
Schaal 1:100

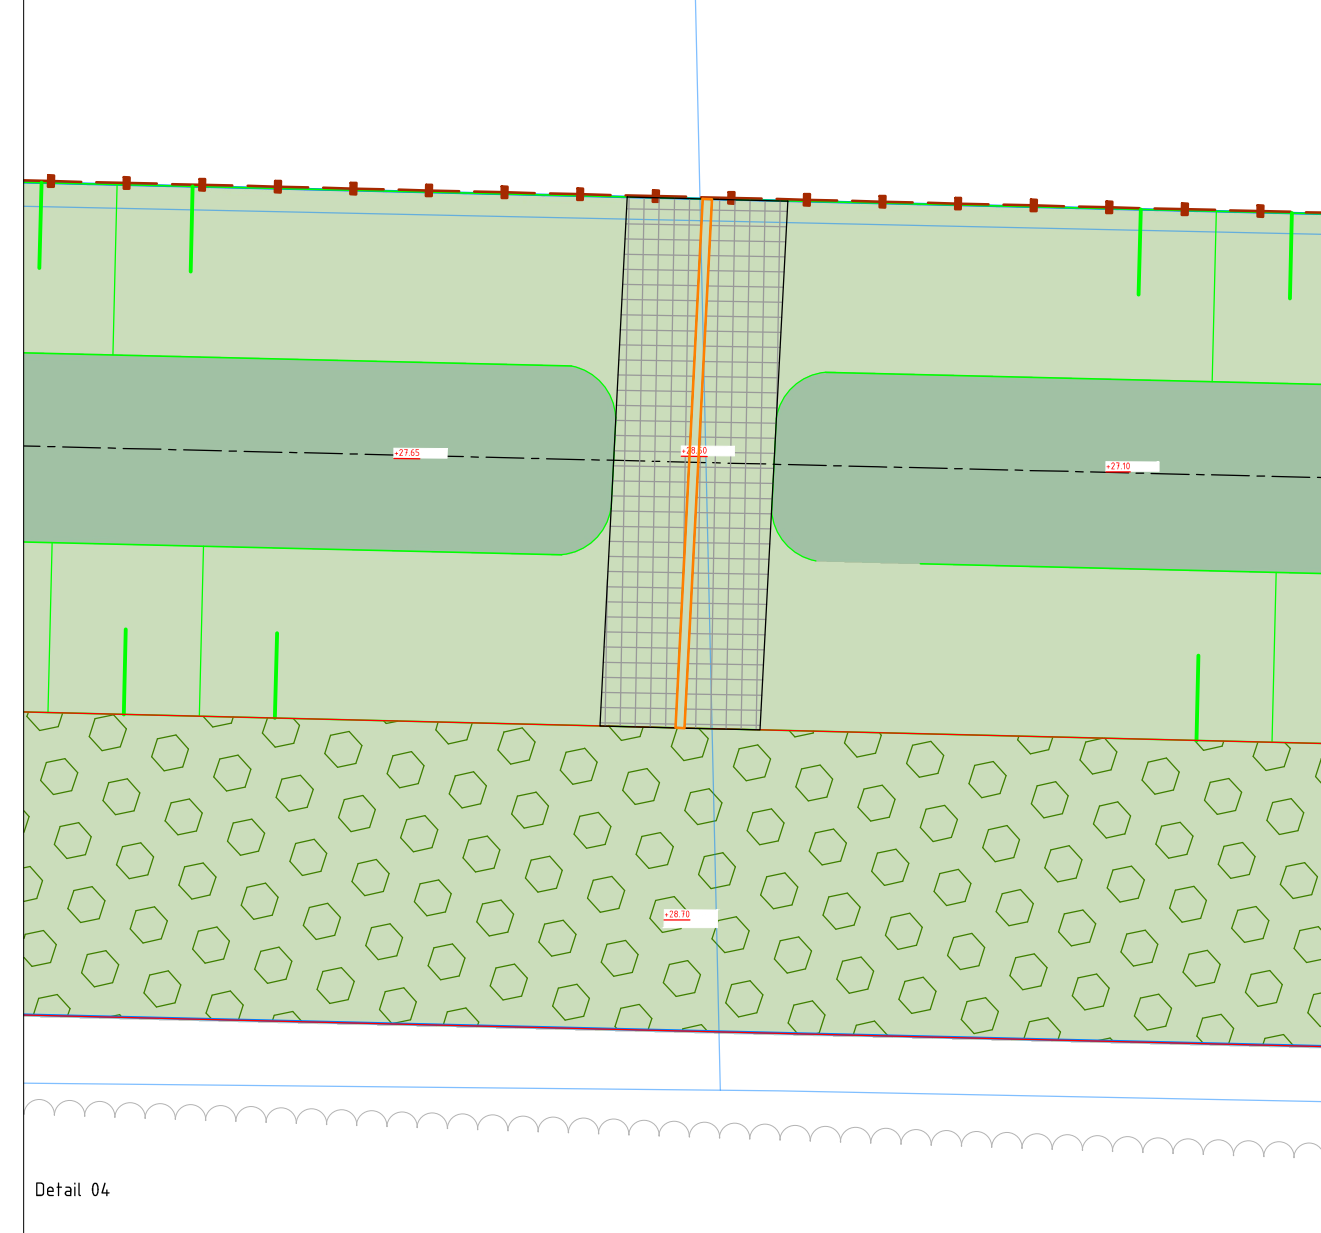

Detail: 04
Schaal 1:100

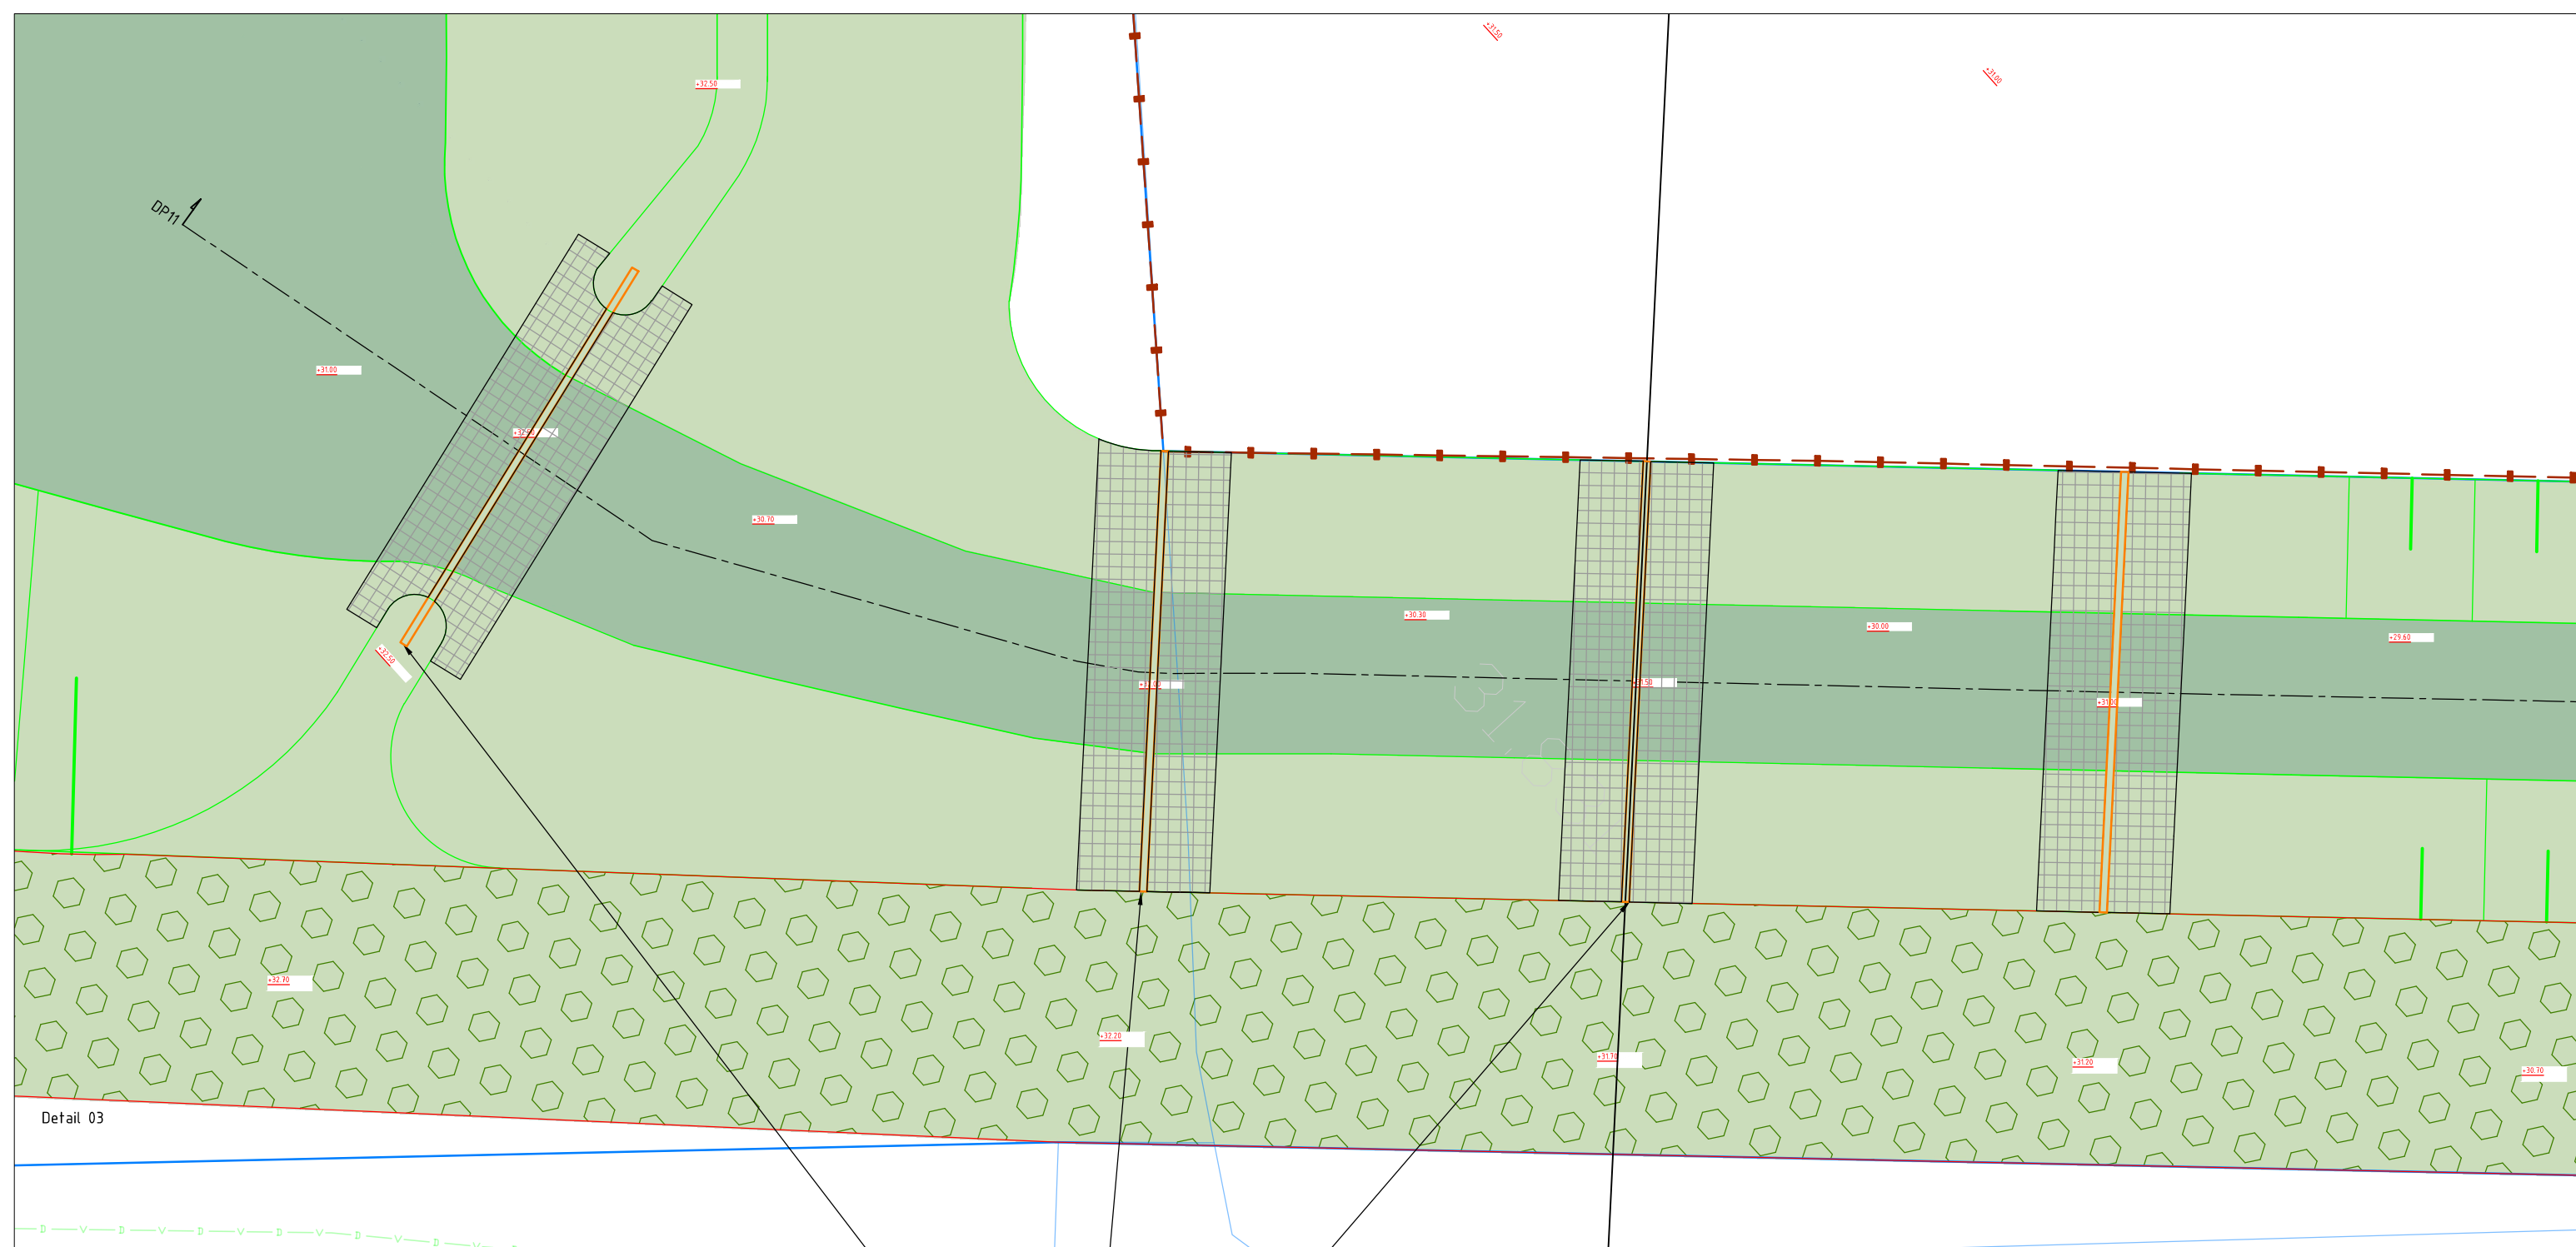

Detail: 03
Schaal 1:100

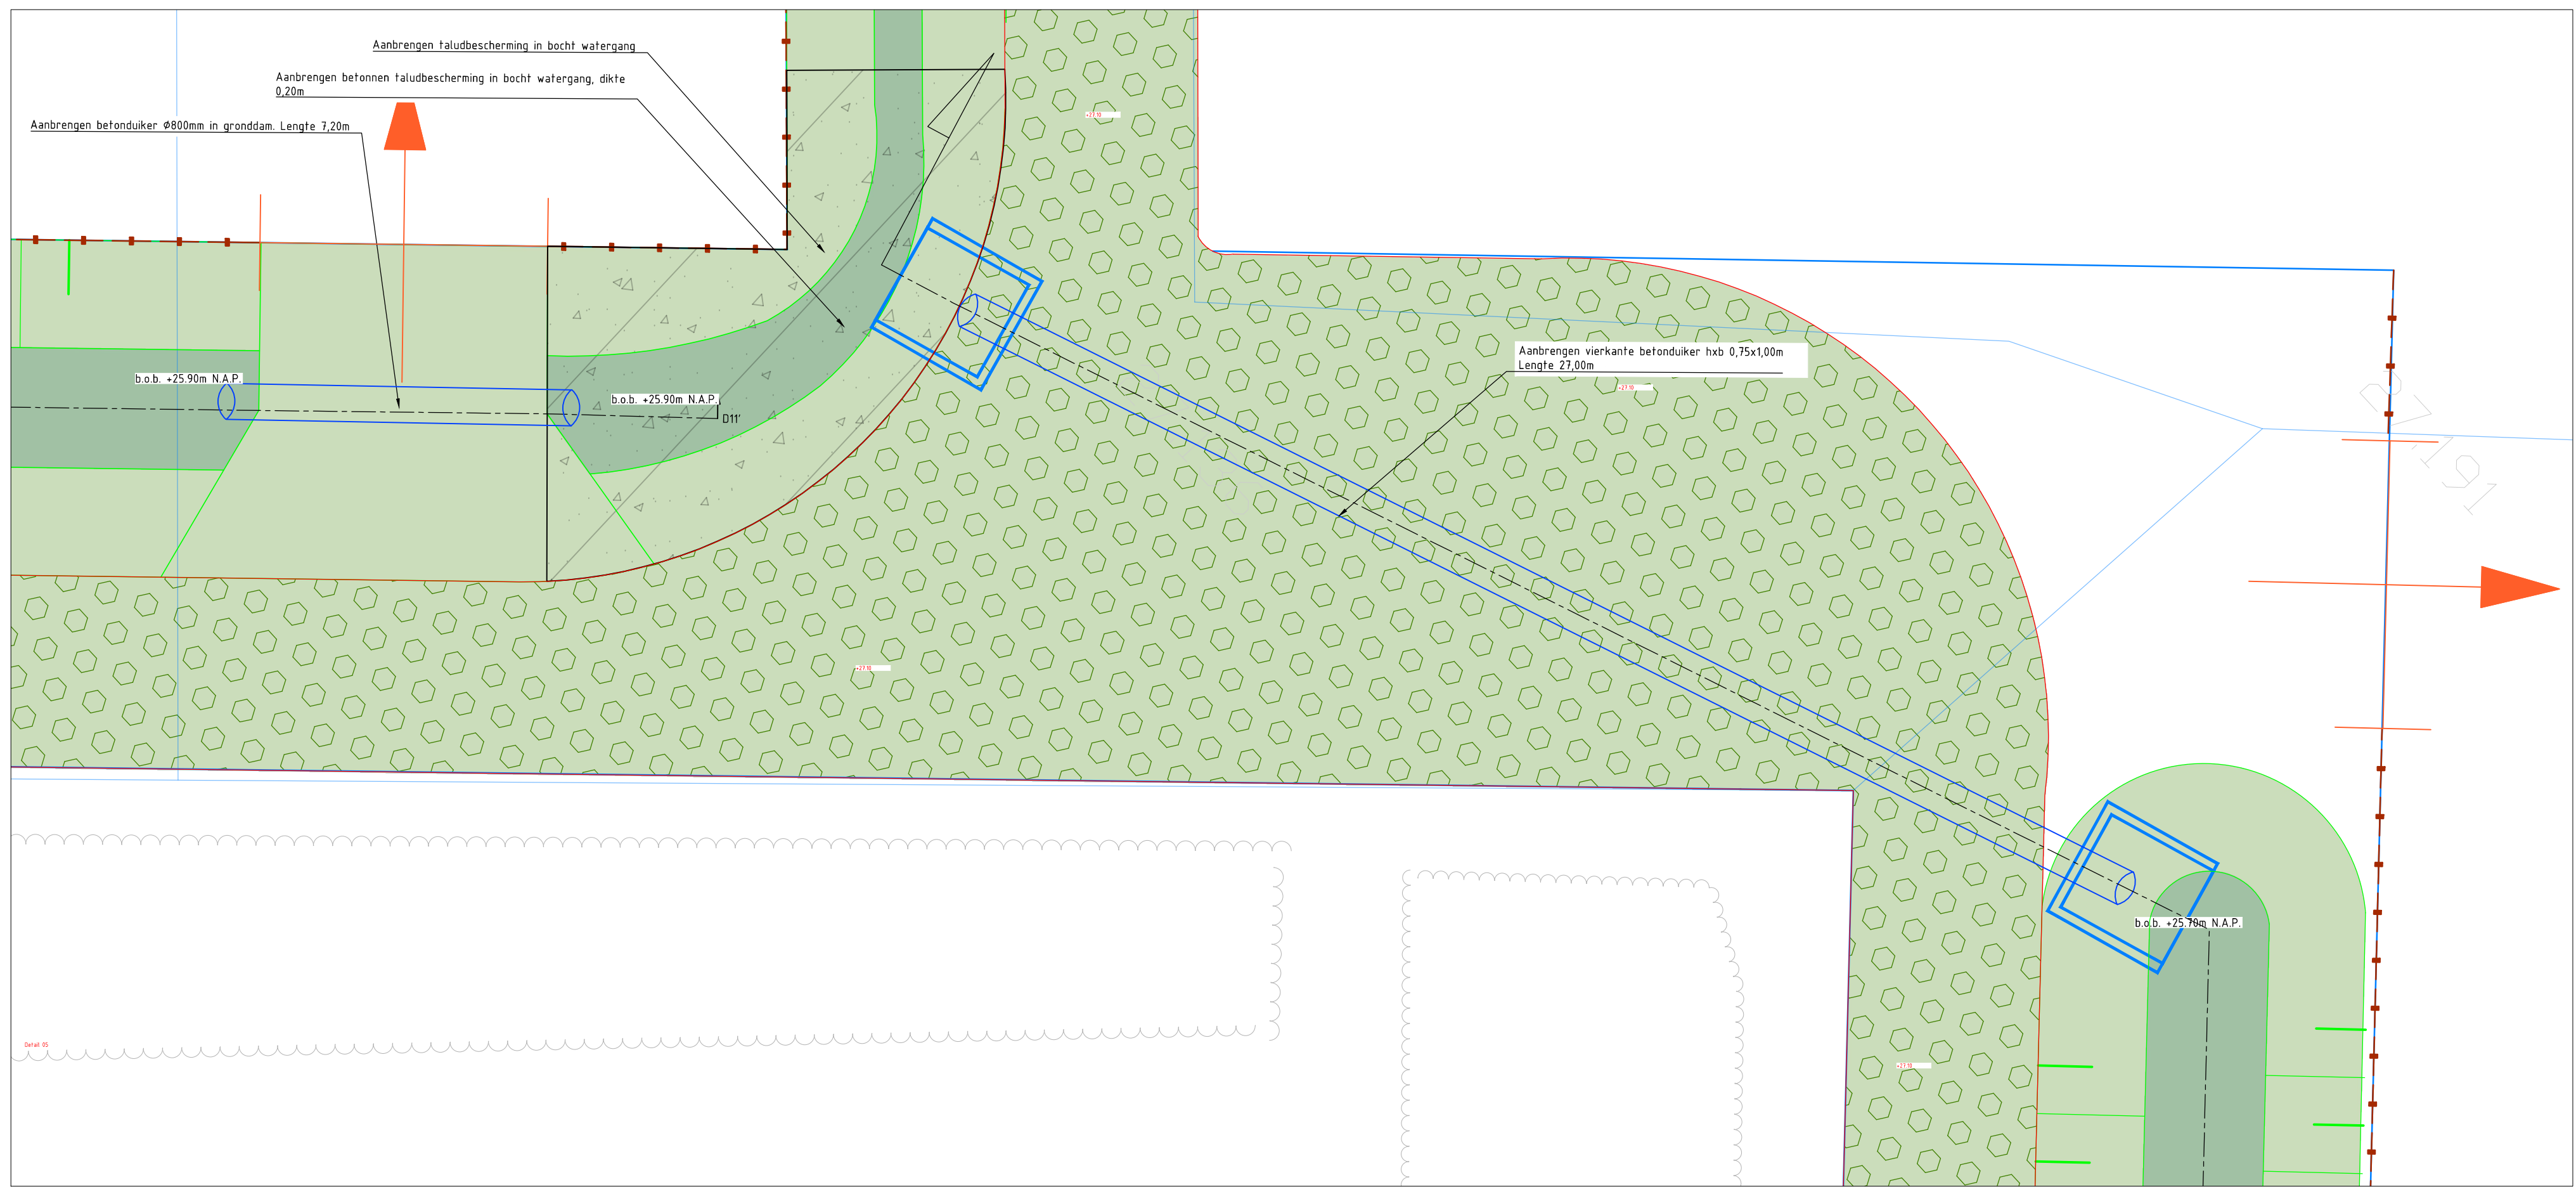

Detail: 05
Schaal 1:100

Legenda K&L		
Bestand	Bestand	Bestand
Datatransport	Bestand	
Laagspanning	Bestand	
Middenspanning	Bestand	
Gas hoge druk	Bestand	
Gas lage druk	Bestand	
Water	Bestand	
Verwallen	Bestand	
Drukriolering	Bestand	
Riolering vrijverval	Bestand	

- Legenda
- Bestaande situatie
 - Bestaande bebouwing
 - Bestaande beplanting, handhaven
 - Bestaande bomen, handhaven
 - Bestaande duiker St Antoniusweg, handhaven
 - Bestaande duiker toegangsdan, te verwijderen
 - Bestaande maaiveldhoogte in meter t.o.v. N.A.P.
 - Nieuwe maaiveldhoogte
 - Bestaande beplanting, te verwijderen
 - Nieuwe situatie stroombaan 2
 - Contouren ontwerp stroombaan 2
 - Nieuwe taludlijnen, voor verhoudingen zie tekeningnr. 442104-DP-3-0002
 - Nieuwe drempel in retentie, materiaal n.t.b.
 - Nieuwe overlaaf, kunststof, inclusief stortsteenmat beide zijden
 - Nieuwe duiker, kokerprofiel 500/750/1000mm, incl. b.o.b.
 - Nieuw instroompunt duiker, beton, n.t.b.
 - Nieuw uitstroompunt duiker, beton, n.t.b., inclusief taludbescherming type n.t.b.
 - Nieuw beheerpad, hoogte pad +0,20m t.o.v. betreffend stuwpel
 - Bestaand pad herstellen en profileren na werkzaamheden
 - Nieuwe inritband, t.b.v. verlaagde instroom naar retentie
 - Nieuwe grasbetontegels, versteviging instroom en in- en uitrijvoorziening retentie
 - Opbouw ondergrond 15cm guinverharding
 - T.b.v. voorkomen afschuiven de tegels opsluiten middels een kantopsluiting
 - Nieuwe stelconplaat 2x2m voor referentie hoogte in retentie, incl. hoogtepel
 - Nieuw hekwerk, schapengas en puntforaard, hoogte n.t.b.
 - Nieuwe poort, houten kastenpalen hekwerk incl. vleugels
 - Nieuwe poort met voetgangspoortje, materiaal en type n.t.b.
 - Locatie doorsnede, zie tekeningnr. 442104-DP-3-0002
 - Nieuwe kadastrale grens
 - Nieuwe situatie door derden
 - Werkgrens door derden
 - Nieuwe put f.b.v. duikerriool, incl. b.o.b.
 - Nieuw hekwerk, schapengas en puntforaard, hoogte n.t.b.

Meten in meters tenzij anders vermeld Materialen in millimeters Hoogtematen in meters t.o.v. N.A.P.			
0	0,1	0,2	0,3
D1	30-11-2022	Aanpassing duiker	DD
D2	24-11-2022	Eerste versie	DD
D3	09-11-2022	Diverse aanpassingen	DD
D4	09-10-2022	CONCEPT	JK
Nr	Datum		Wbziging
			Tek

Opdrachtgever	Tekenaar	Schaal
Gemeente Berg en Dal	J. Krijt	1:100
Projectomschrijving	Projectleider	Formaat
Masterplan riolering Breedeweg	G. Huisman	A0
		Blad in bladen
		1 IN 1
Tekeningomschrijving	Staat	Wijziging
Bestekontwerp	DEFINITIEF	D1
Detail 01 t/m 05	www.anteagroup.nl	
Tekeningnummer		
442104-D-3-0001		

