


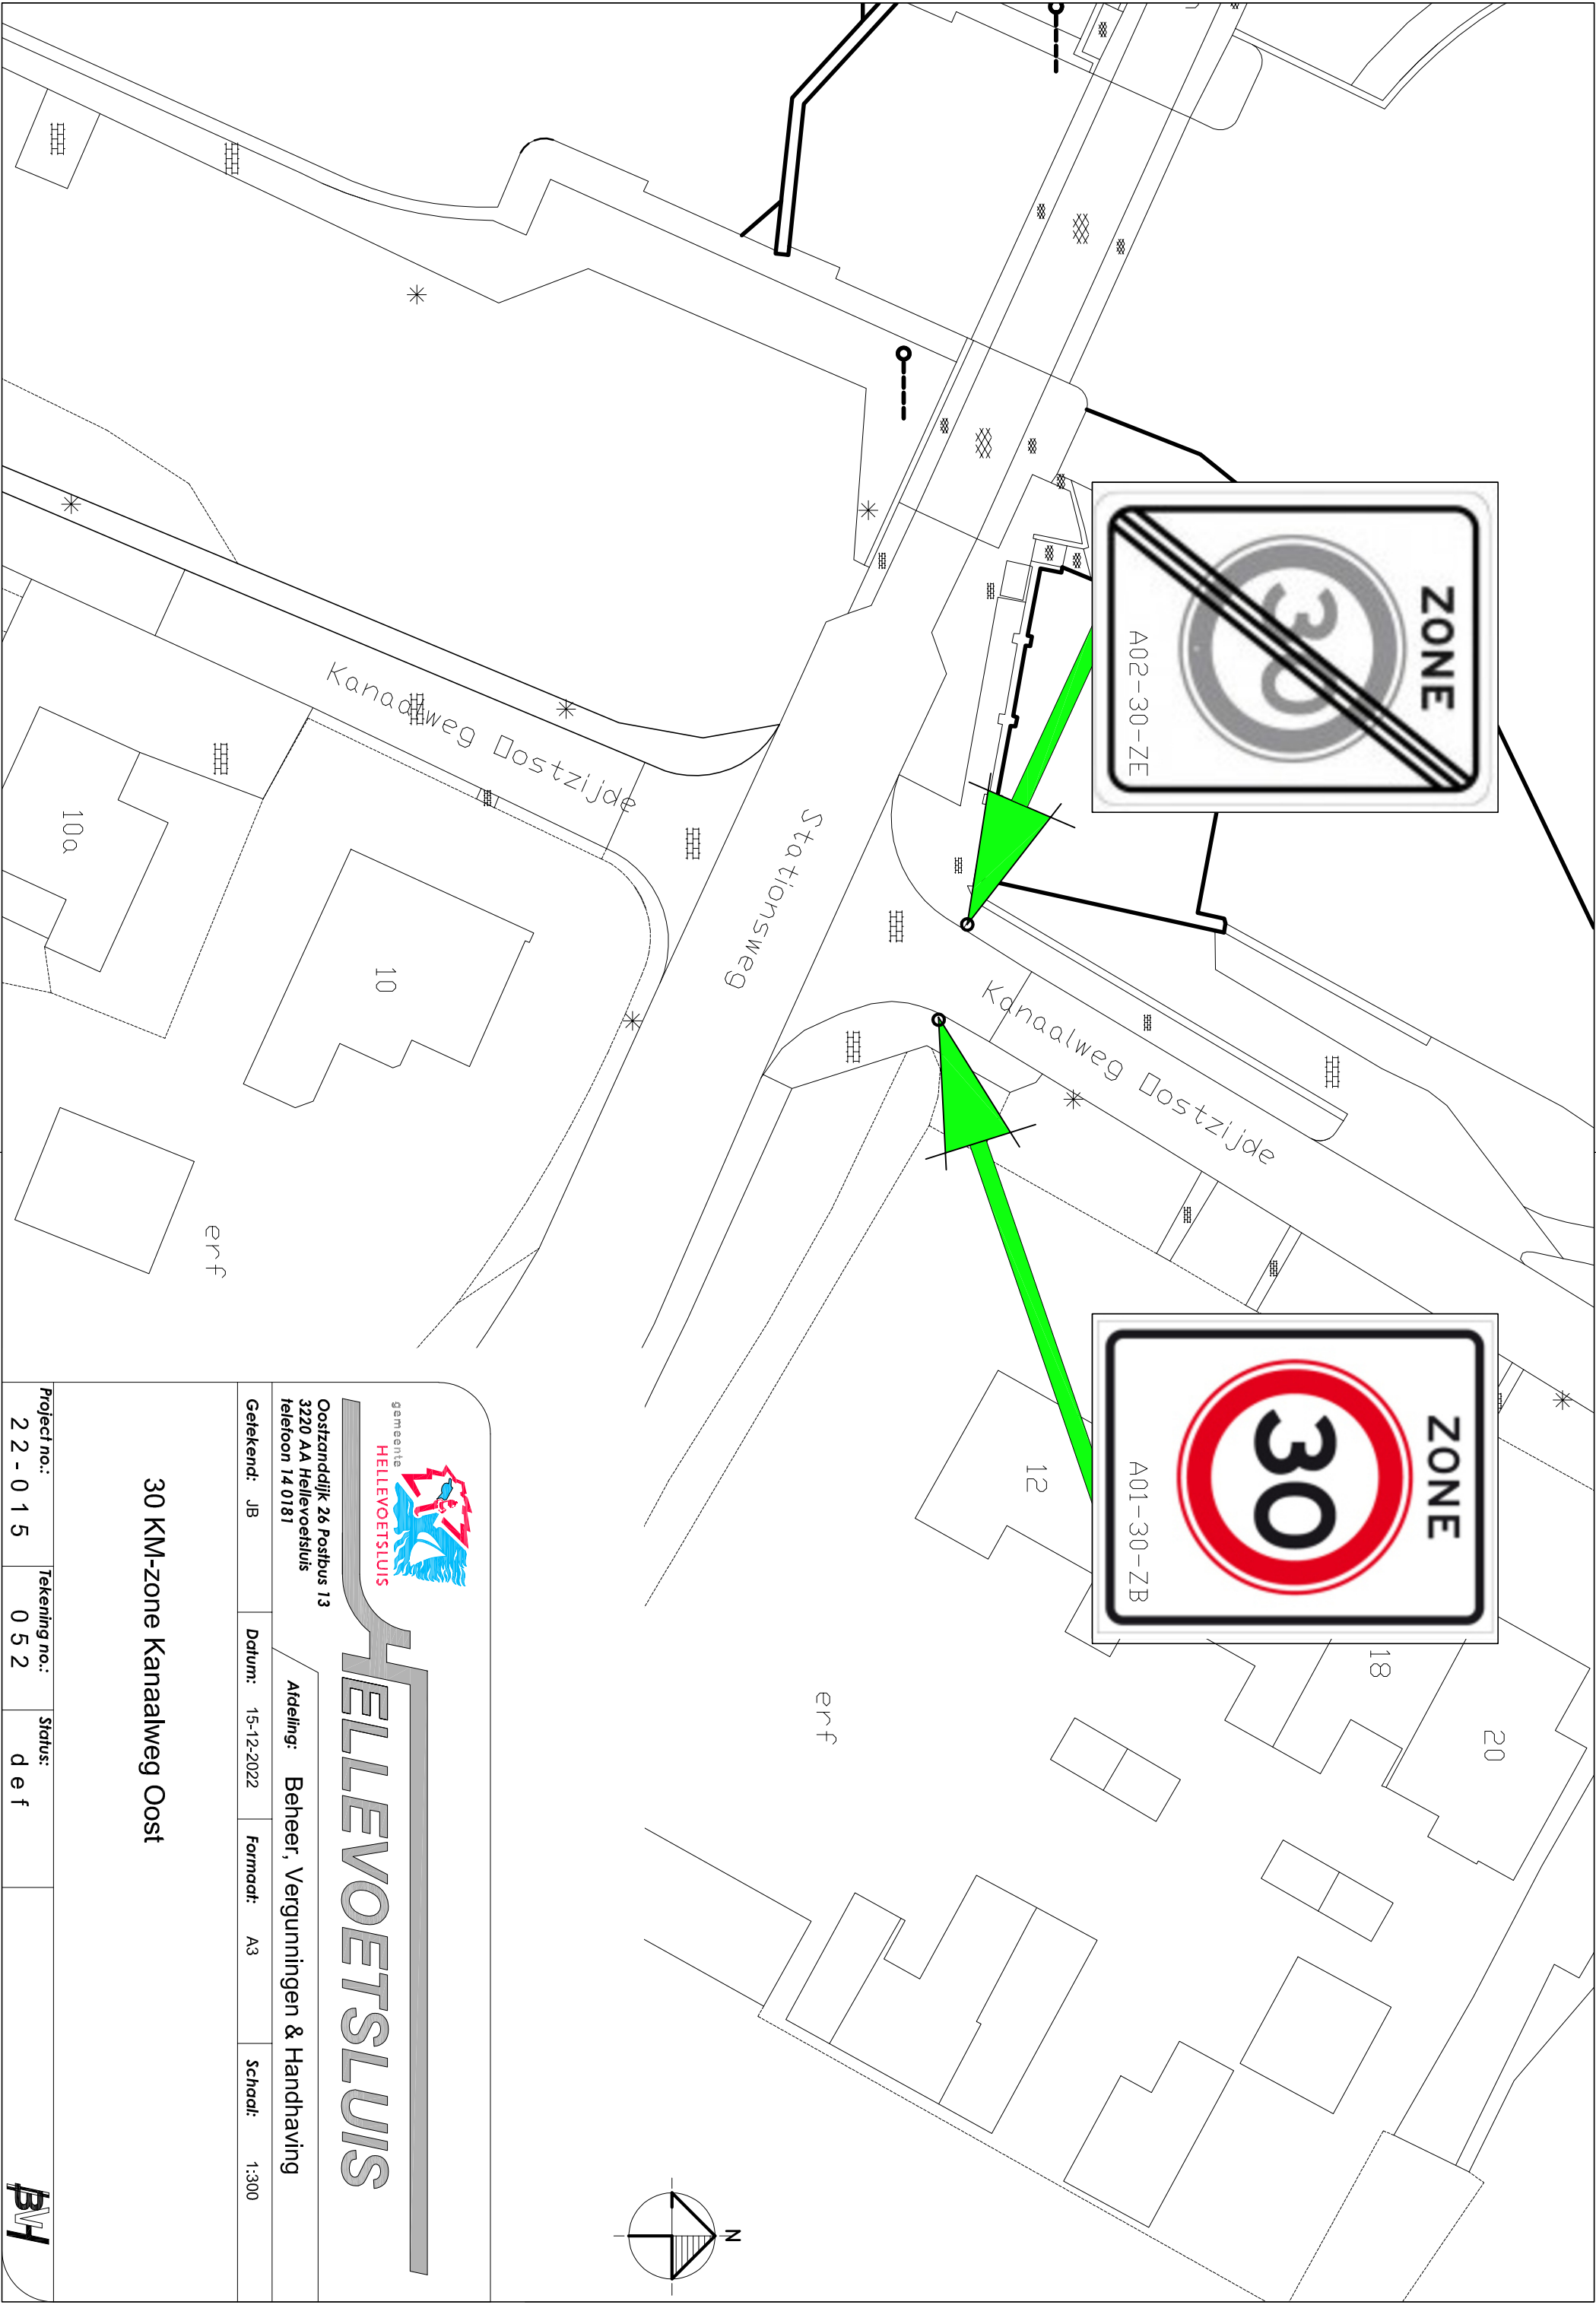



gemeente
HELLEVOETSLUIS

Oostranddijk 26 Postbus 13
3220 AA Hellevoetsluis
telefoon 14 0181

HELLEVOETSLUIS

Afdeling: Beheer, Vergunningen & Handhaving

Getekend: JB	Datum: 15-12-2022	Formaat: A3	Schaal: 1:300
--------------	-------------------	-------------	---------------

30 KM-zone Kanaalweg Oost

Project no.: 22-015	Tekening no.: 052	Status: definitief
---------------------	-------------------	--------------------

