


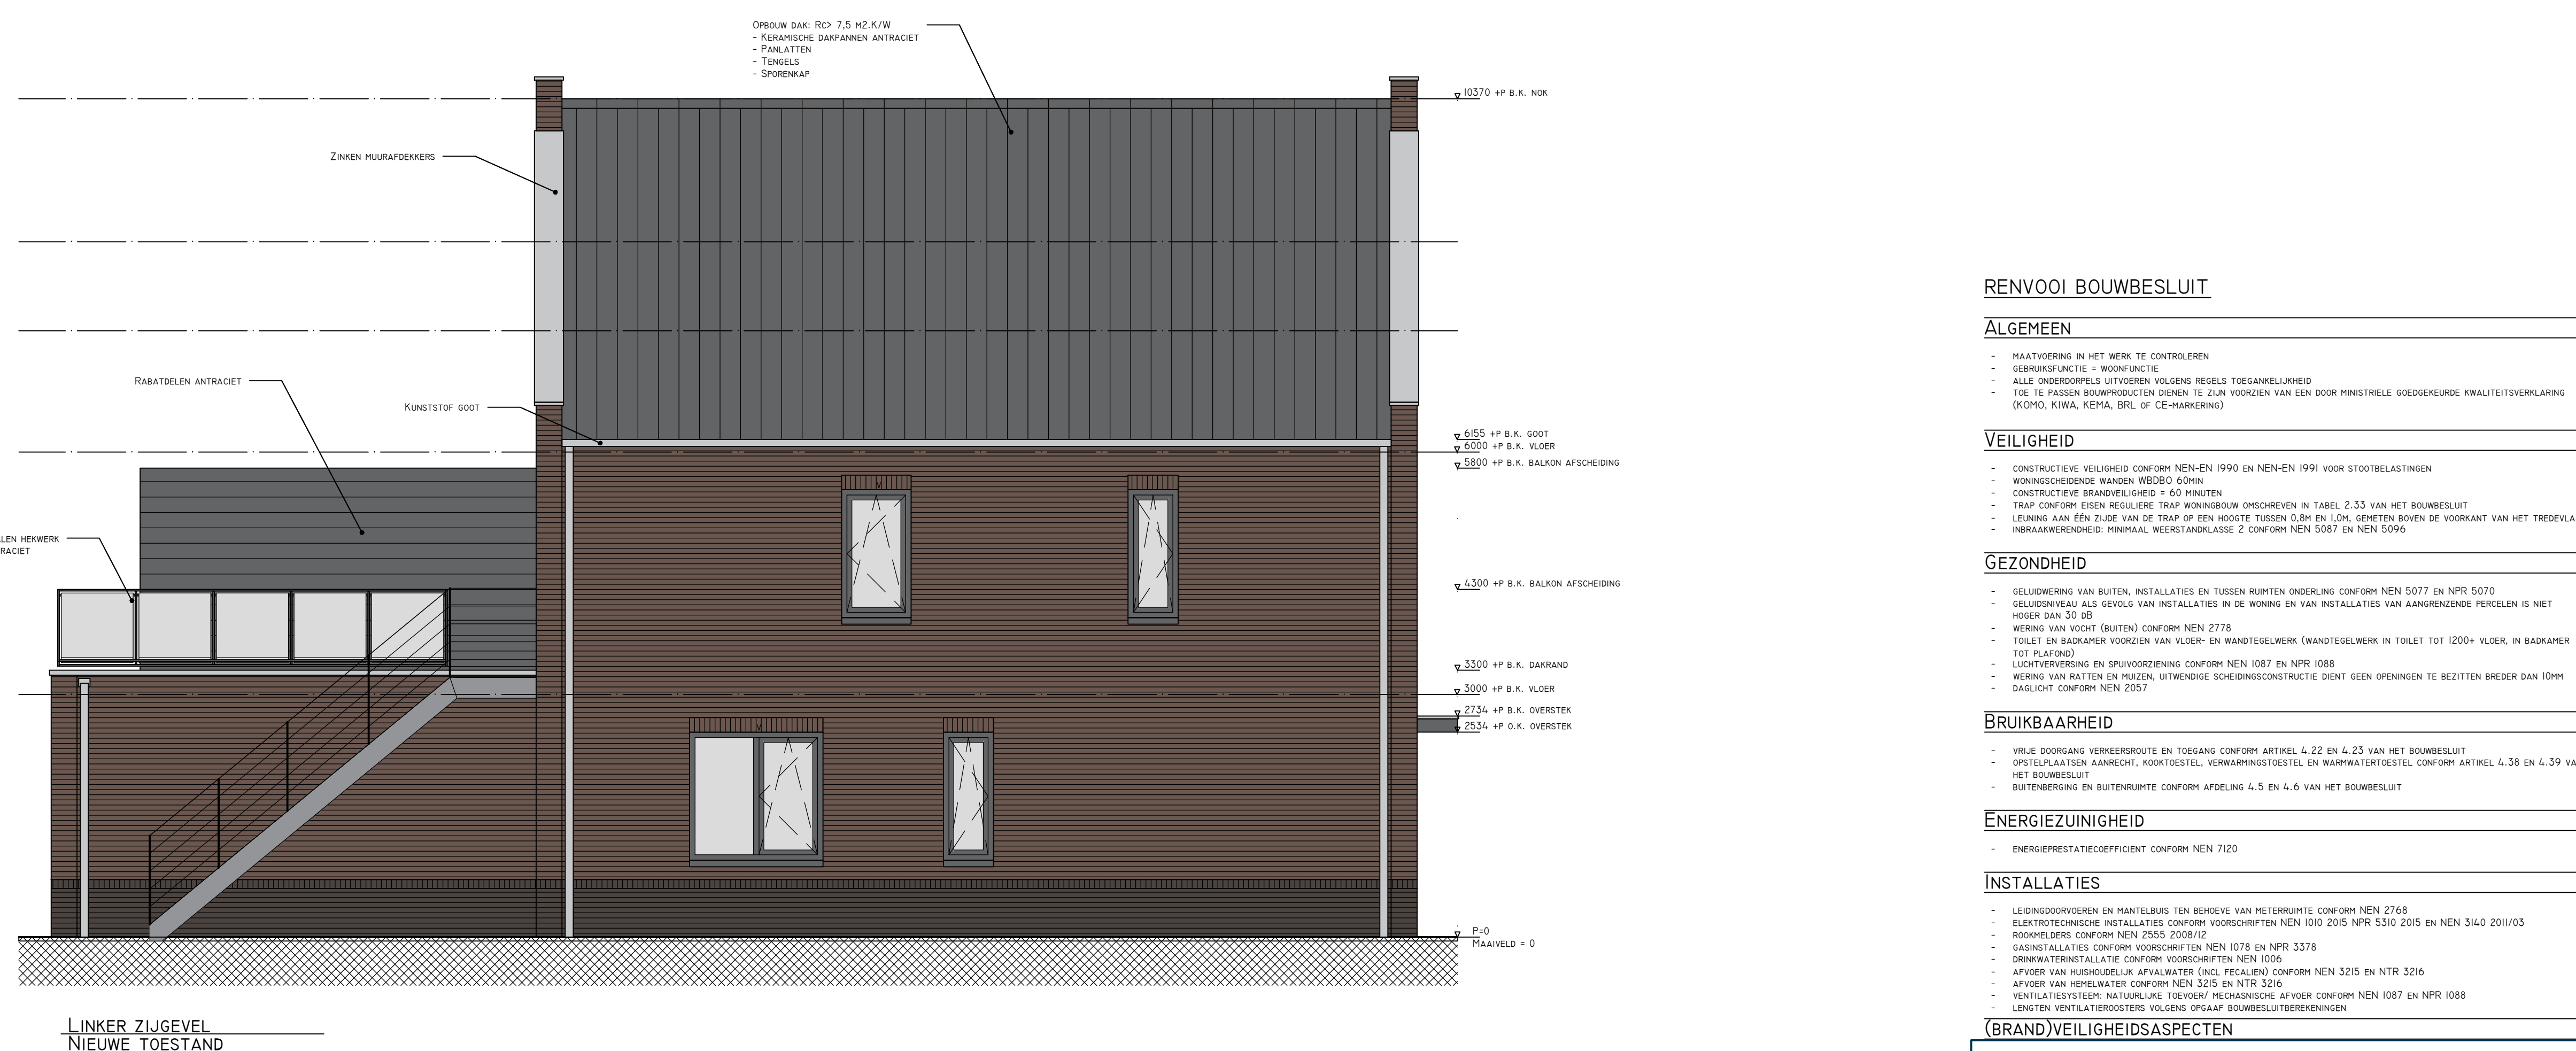

Project
Nieuwbuw Zuidelinde 59-6) te Nieuwkoop

Onderdeel
Randzichten

Opdrachtgever
CPO Zuidelinde 59-6) te Nieuwkoop

School
1:50

Datum
19-11-2021

Cetatekend door
RH

Uitgave
10-05-2022

A

Projectnummer
2021092

Blad
Do-200

© Blauwdruk Bouw b.v.
Ondernemingssweg 66f
2604 HT Rijen a/d Rijn
(07)22 75 53 93

blauwdrukbouw.nl
info@blauwdrukbouw.nl