


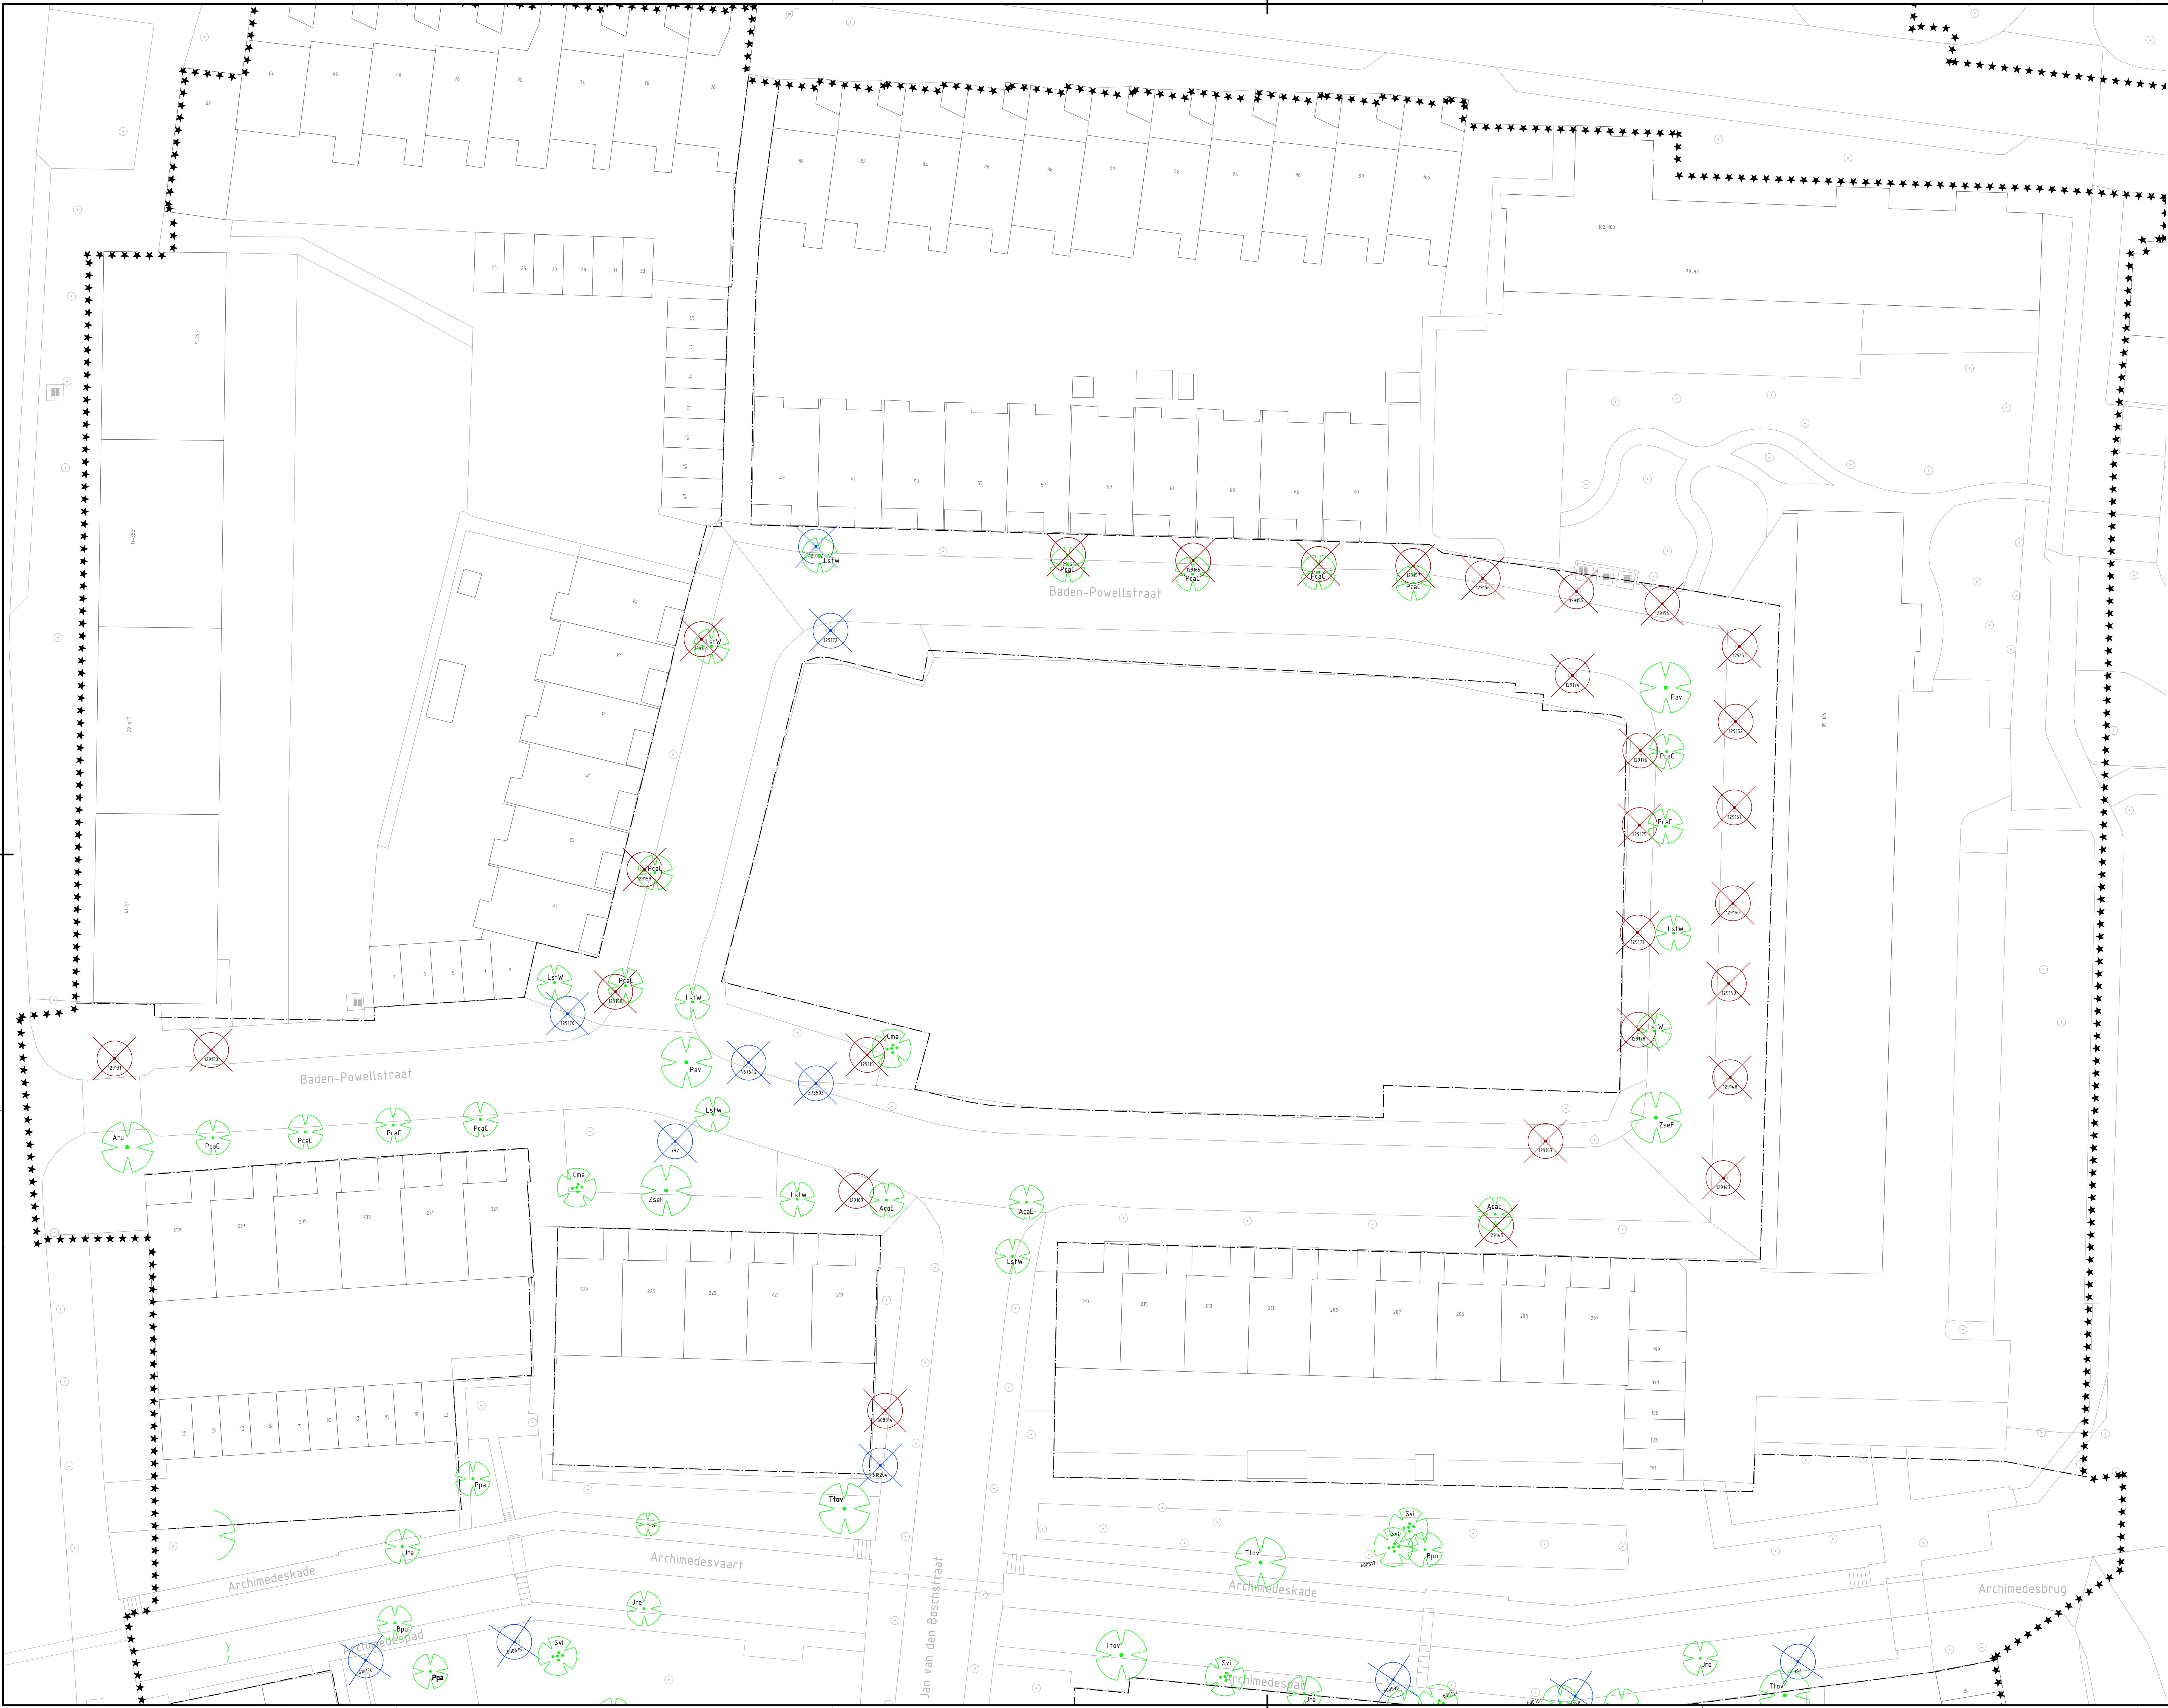

Verklaring:

- Bestaande situatie
- Bestaande bebouwing
- Projectgrens
- Werkgrens
- Te kappen boom, vergunningsplichtig met boomnummer Gemeente Haarlem
- Te kappen boom, niet vergunningsplichtig met boomnummer Gemeente Haarlem

Maten in meters tenzij anders vermeld
Materialen in millimeters
Hoogtematen in meters t.o.v. N.A.P.

Nr	Datum	Wijziging	Tek
D4	15-03-2023	NIET KAPVERGUNNINGSPlichtIGE BOOMEN TOEGEVOEGD	SWM
D3	10-03-2023	NIUW TE PLANTEN BOOMEN BLIJVEN WERKT NAAR ANDERE DO VARIANT	SWM
D2	06-02-2023	TE KAPPEN BOOM 703 VERVOLGDEREN VAN TEKENING	SWM
D1	29-11-2022	DEFINITIEF	SWM

Gemeente Haarlem
Definitief Ontwerp - V101-b
Kasplan
Baden-Powellstraat
Tekeningnummer: 413188.210-KA-2-0003

Tekenaar: S.J. van Meijgaard
Projectleider: H. Warris
Status: DEFINITIEF
www.anteagroup.nl

Schaal: 1:200
Formaat: A0-841x1260
Blad in bladen: 3 IN 10
Wijziging: D4

anteagroup



Overzichtstekening
SCHAAL 1:50.000