


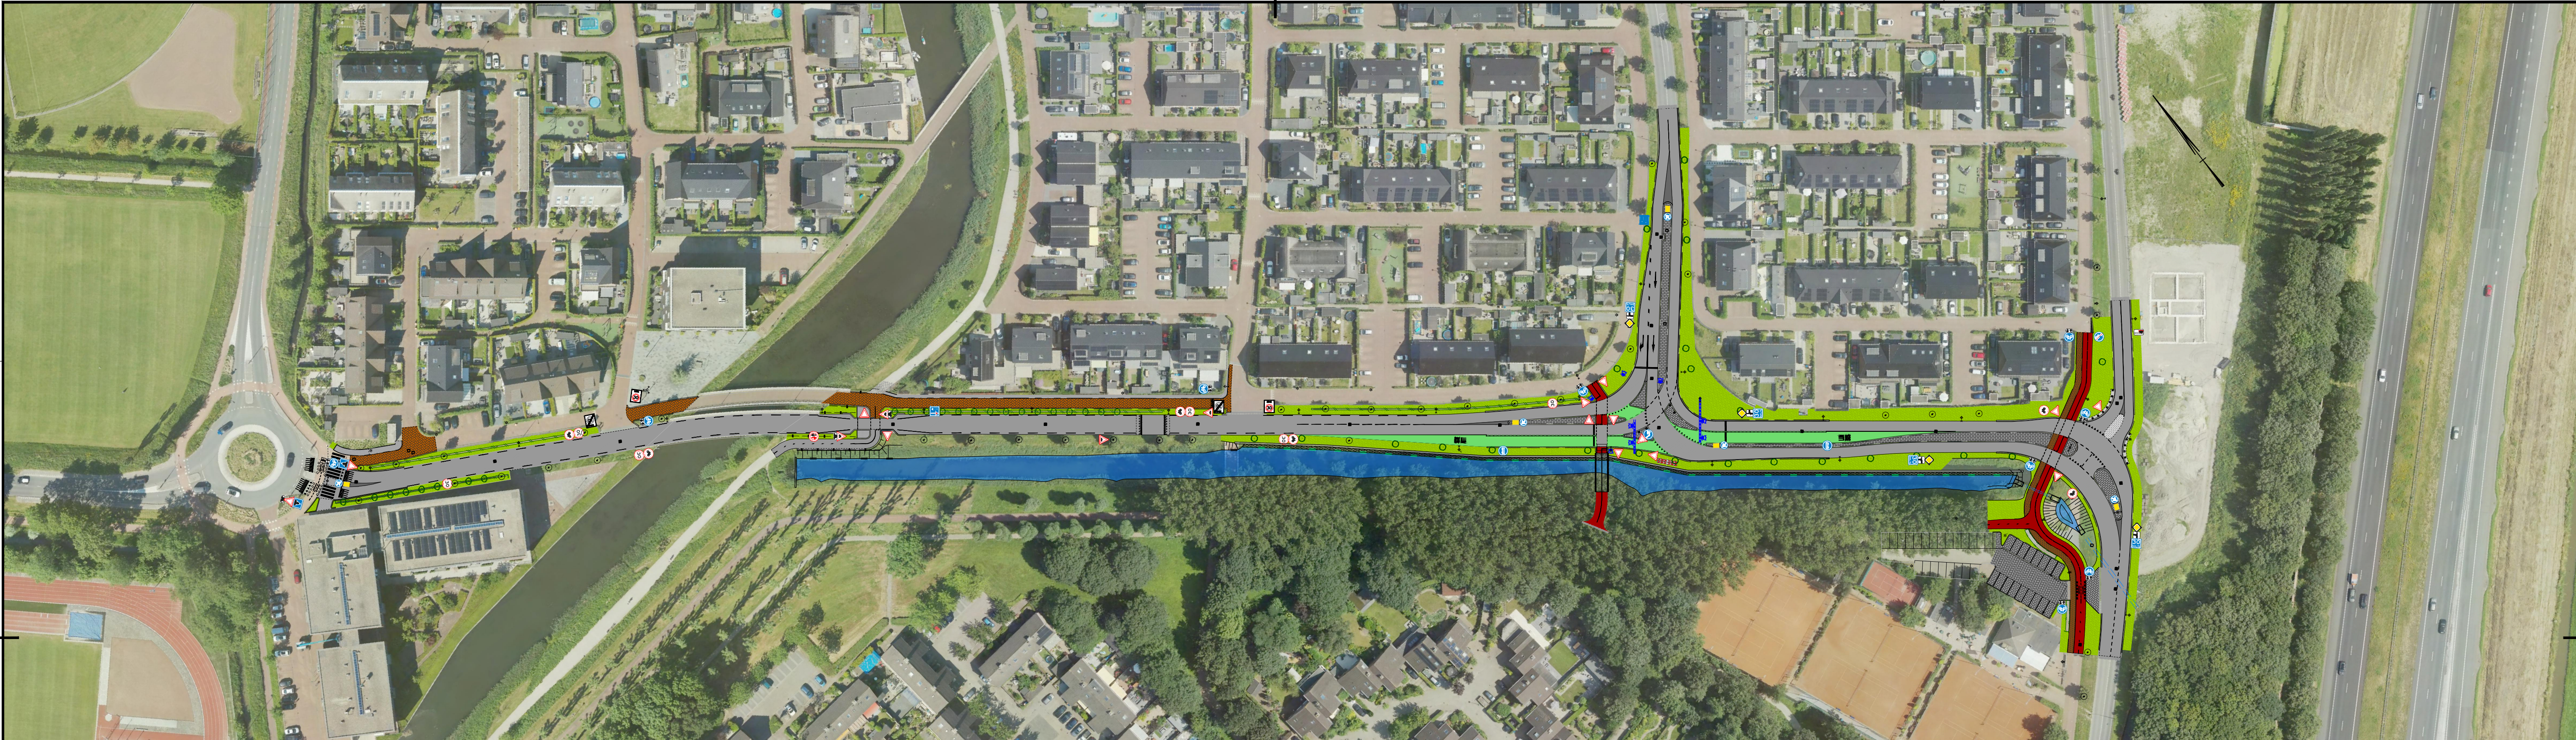

Verklaring:

-  Bestaande boom
-  Nieuwe boom
-  Nieuwe haag
-  Lichtmast
-  Bebording
-  Rijbaan, asfalt, grijs
-  Rijbaan, elementenverharding, grijs
-  Busbaan, asfalt, groen
-  Fietspad, asfalt, rood
-  Fietspad, elementenverharding, rood/ paars
-  Voetpad, elementenverharding trottoirtegels, grijs
-  Voetpad, elementenverharding straatbaksteen, rood/ paars
-  Middengeleider, elementenverharding, grijs
-  Berm
-  Watergang nieuw

010203040m

Maten in meters tenzij anders vermeld

Materialen in millimeters

Hoogtematen in meters t.o.v. N.A.P.

D2	09-03-2023	DEFINITIEF	TdW
D1	01-03-2023	DEFINITIEF	TdW
D0	09-11-2022	DEFINITIEF	RLa
C0	30-09-2022	CONCEPT	TdW
Nr	Datum	Wijziging	Tek

Postbus 71
3755 ZH Eemnes
14 035
info@blaricum.nl
www.blaricum.nl



Postbus 71
3755 ZH Eemnes
14 035
info@belcombinatie.nl
www.belcombinatie.nl



Opdrachtgever

Gemeente Blaricum

Projectomschrijving

HOV in 't Gooi Blaricum

Tekeningomschrijving

Bestekstekening
Verkeersbesluit Stroomzijde
Het Witte Pad - Gordiaanse Knoop - Deltazijde

Tekeningnummer

464849-VB-3-0201

Tekenaar

T. de Witte

Projectleider

J. Darwinkel

Status

DEFINITIEF

www.anteagroup.nl



Schaal

1:1000

Formaat

A2 (420x841)

Blad in bladen

1 IN 1

Wijz. nr.

D2