


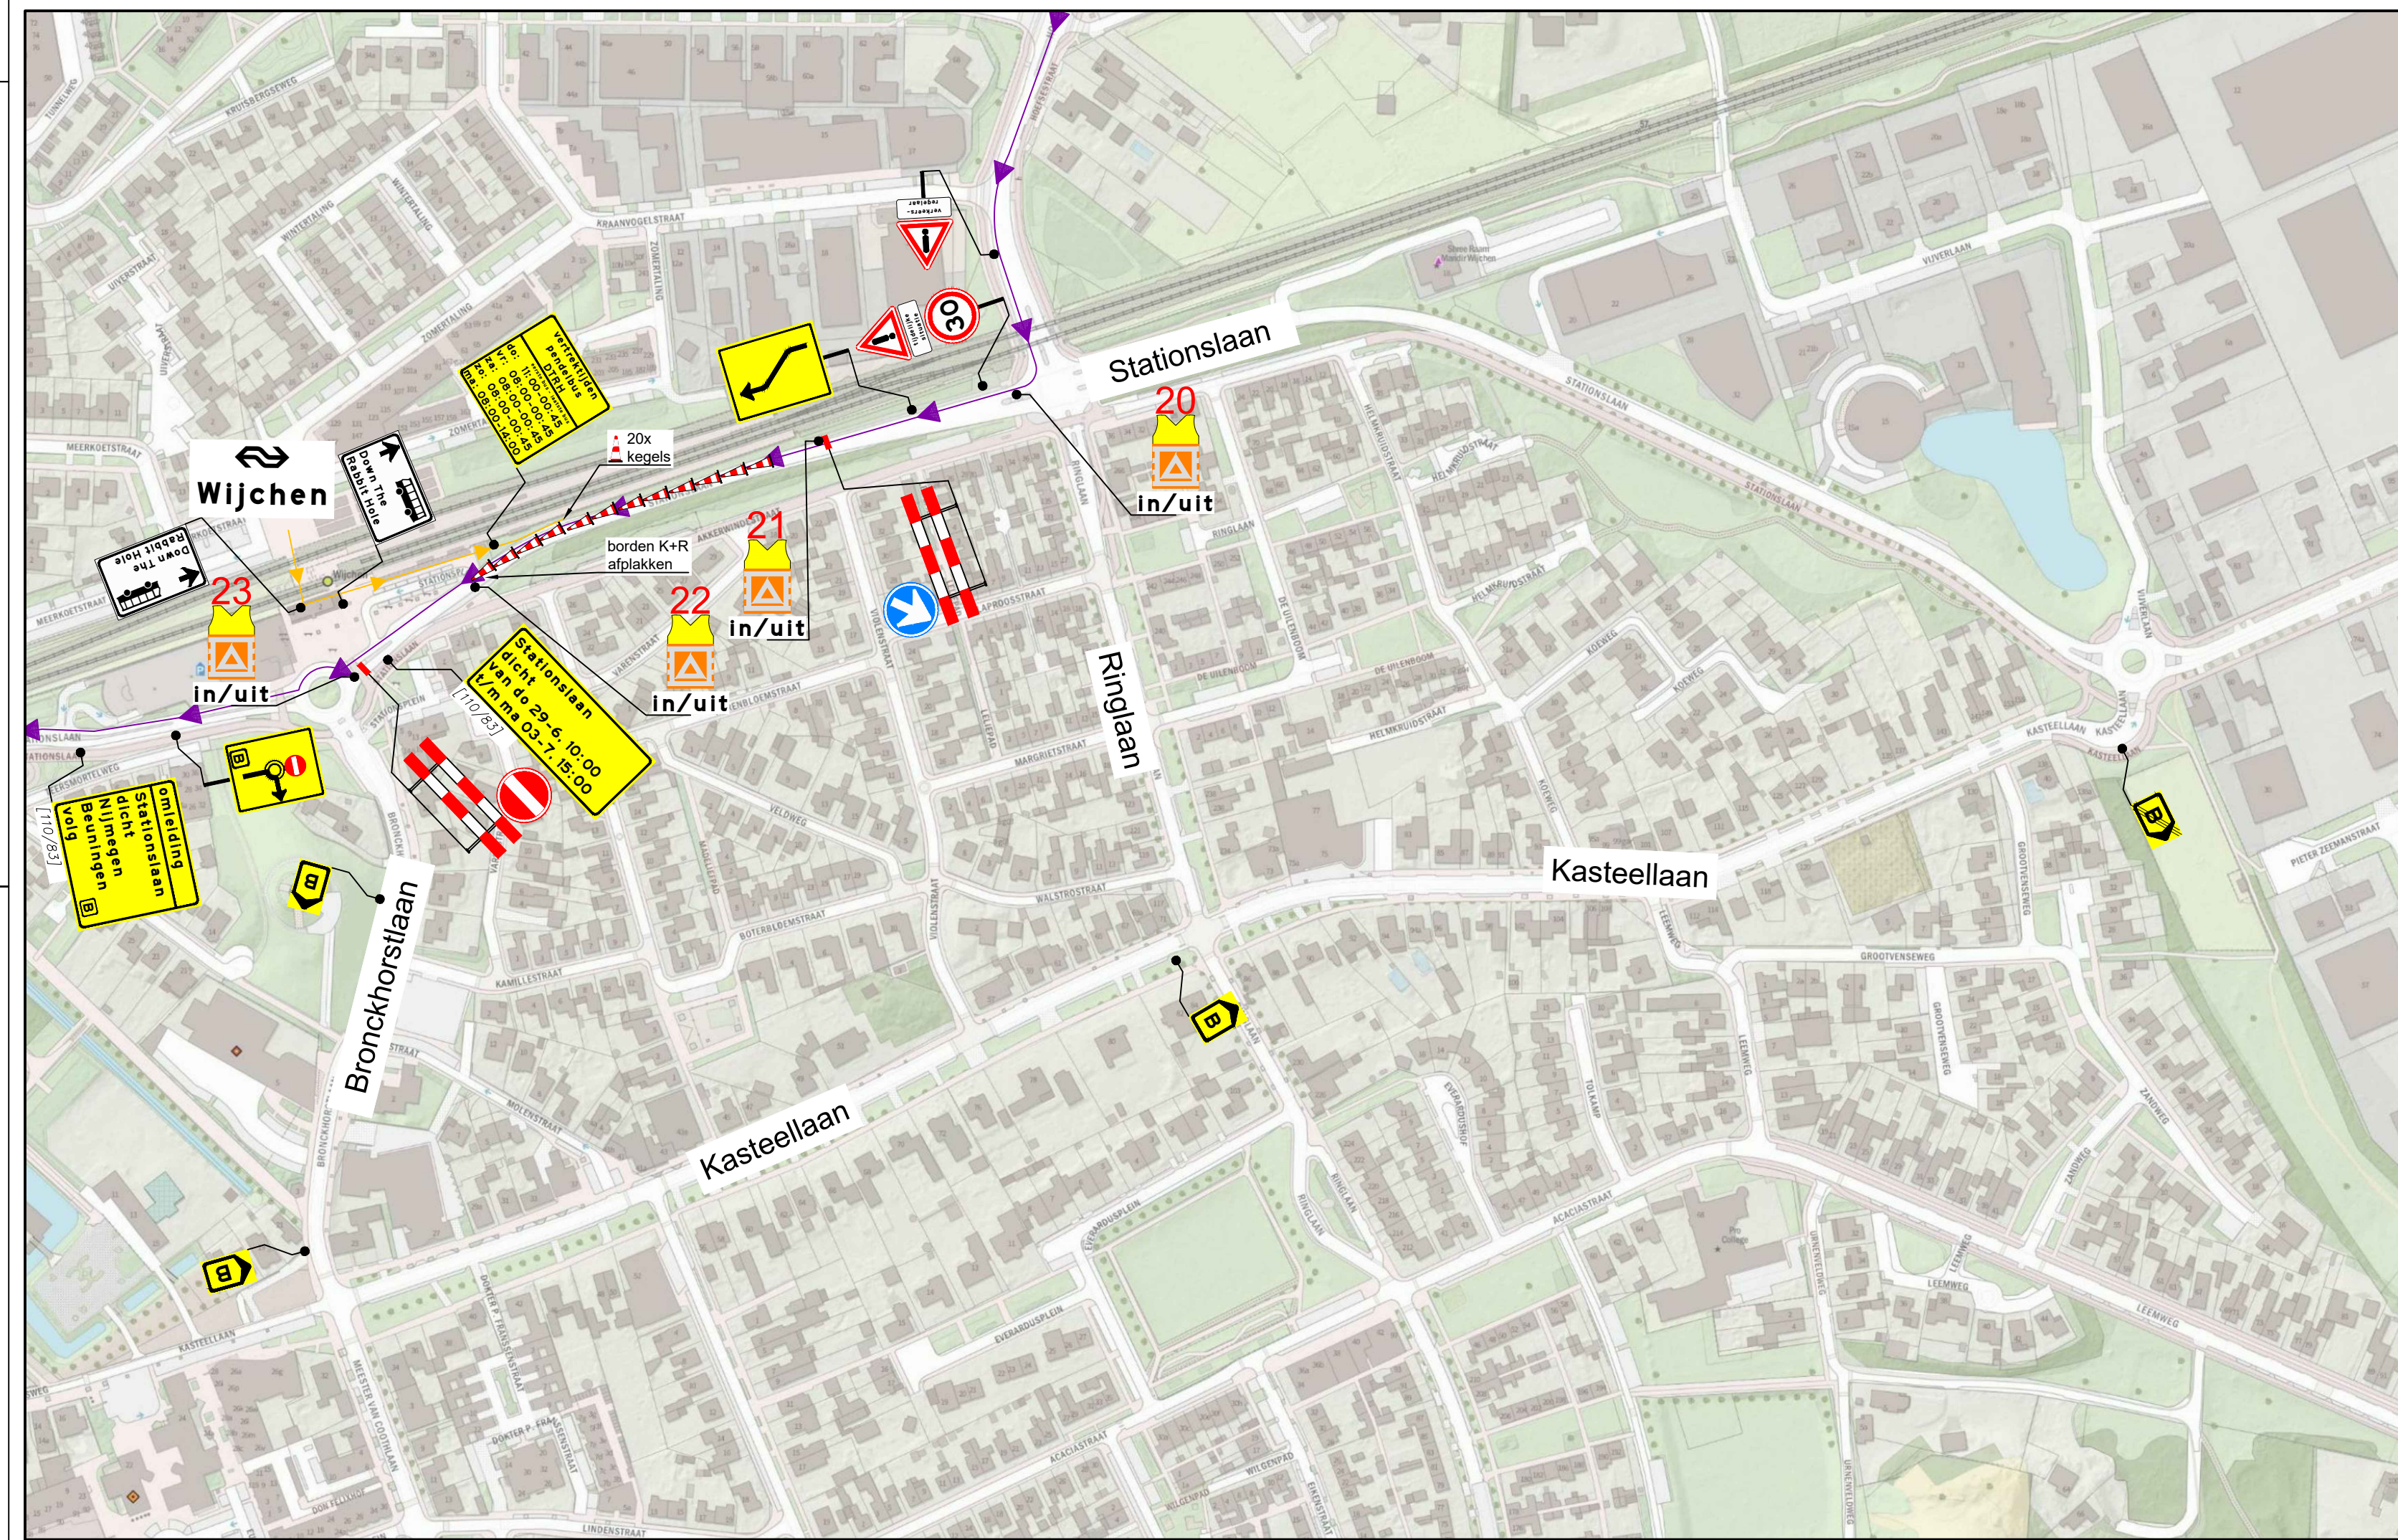

locatie



opmerkingen

evenementlocatie

afgesloten gebied

camping

Kiss+Ride

parkeren auto

parkeren fiets

pendelbussen

taxistandplaats

te plaatsen verkeersmaatregelen

te plaatsen tekstbord

calamiteitenroute

parkeeroute

touringcar route

Kiss+Ride route

campingroute

3.2

14-04-2023

Definitief

MRO

DSC

DWA

3.1

29-03-2023

Vervallen

MRO

DSC

DWA

3.0

09-03-2023

Vervallen

MRO

DSC

DWA

2.9

09-02-2023

Vervallen

MRO

DSC

DWA

1.0

12-01-2023

Vervallen

MRO

DSC

DWA

versie

datum

omschrijving

getekend

intern
gekeurd

extern
gekeurd

drachtgever:

MOJO Concerts B.V.
Verunningen en veiligheid

2023

04

DOWN THE

RABBIT

HOLE

1962

Van Schaick

Projectbeheersing BV

aan Deensingse 1E

3443 MD Utrecht

Tel: 055-9001190

Fax: 055-9001190

MOJO

post:

Down The Rabbit Hole 2023

van Schaick

Projectbeheersing BV

aan Deensingse 1E

3443 MD Utrecht

Tel: 055-9001190

Fax: 055-9001190

MOJO

aanderdeel:

Pendelroute
Down The Rabbit Hole - Station Wijchen

kenaar:

M. van Roedel

par.

MRO

datum

14-04-2023

ntvorbou:

D. van Schaick

par.

DSC

datum

14-04-2023

gower:

D. Wartha

par.

DWA

datum

14-04-2023

stus:

Definitief

document-

nummer:

12-2023-MOJO-DTRH-001-V3.2

1/10/2023

schaal:

1:2000

formaat:

A1

blad:

10 van: 13