

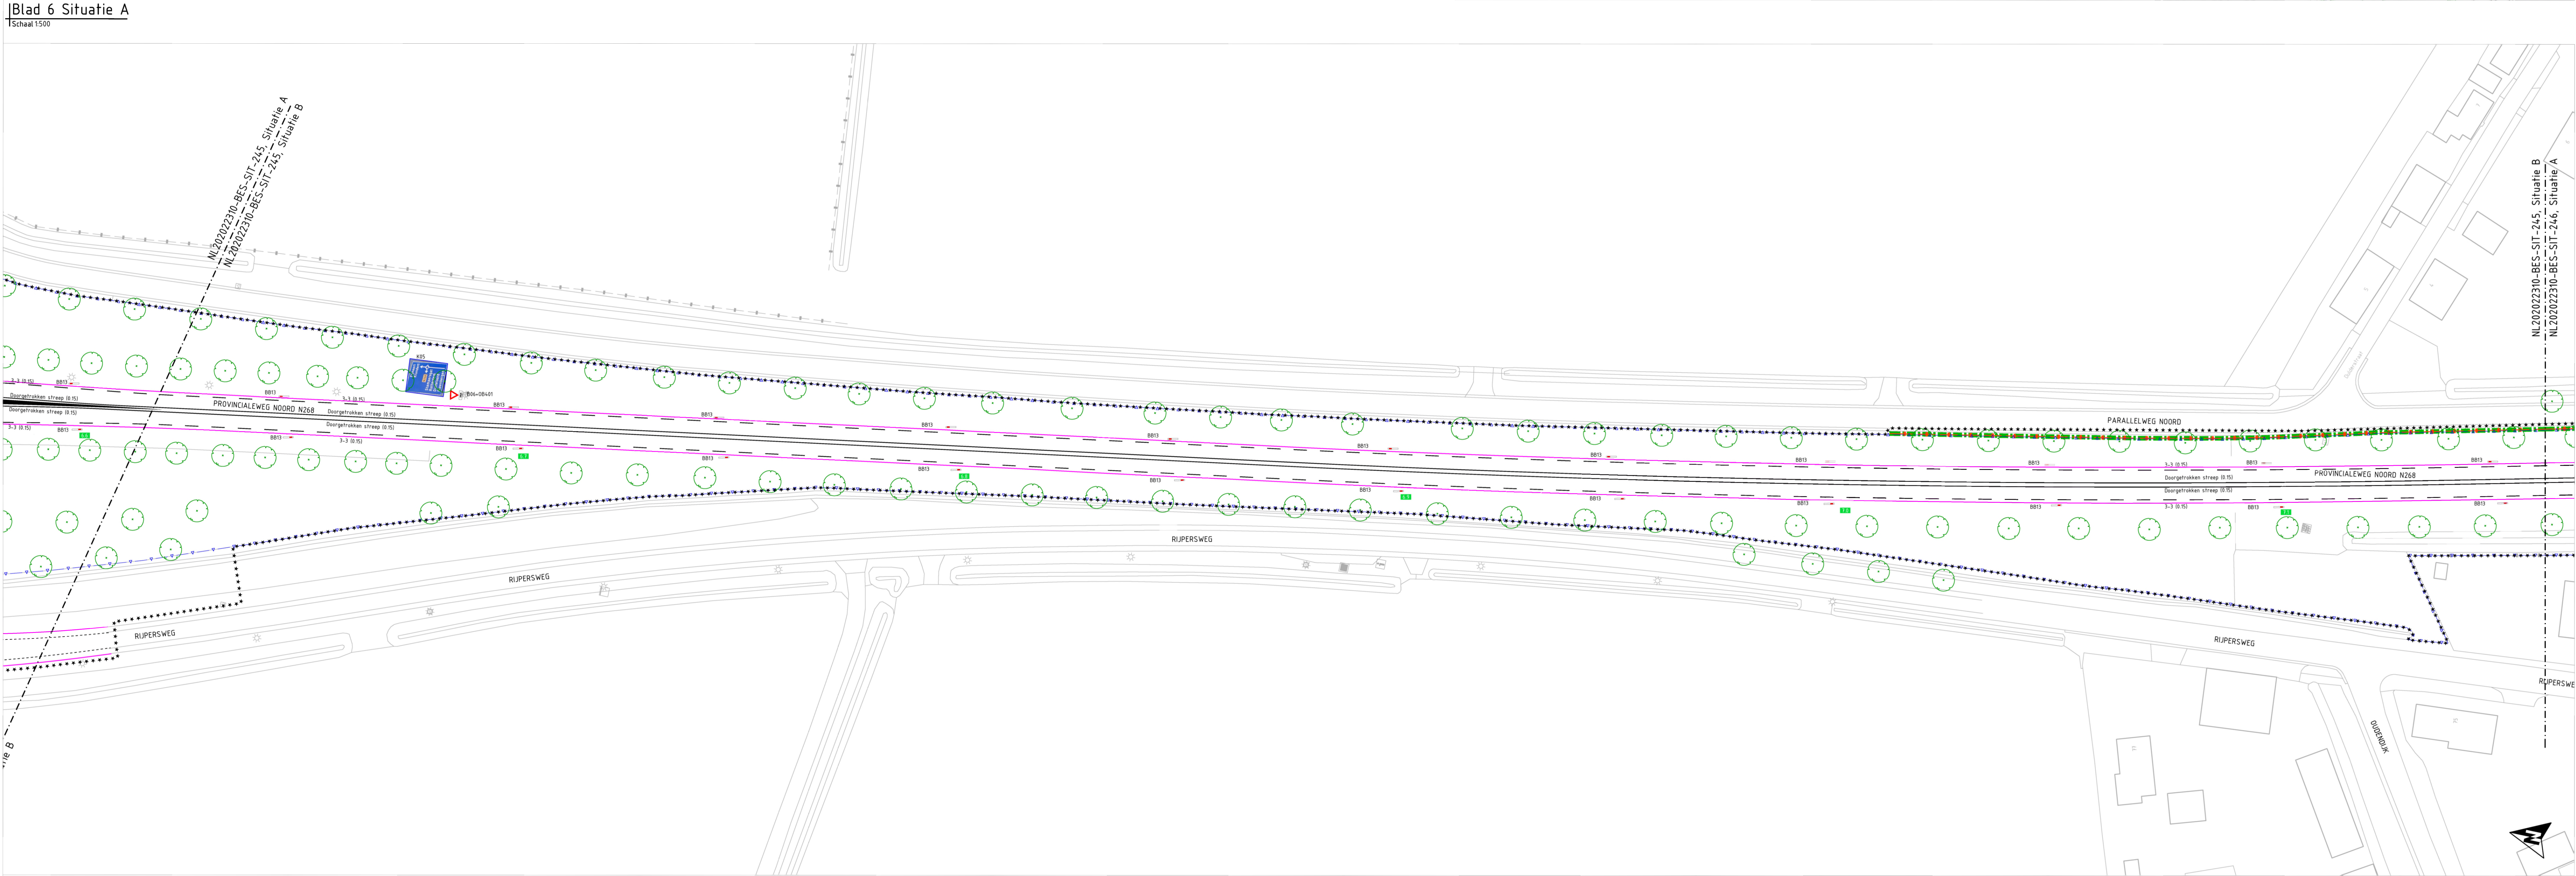


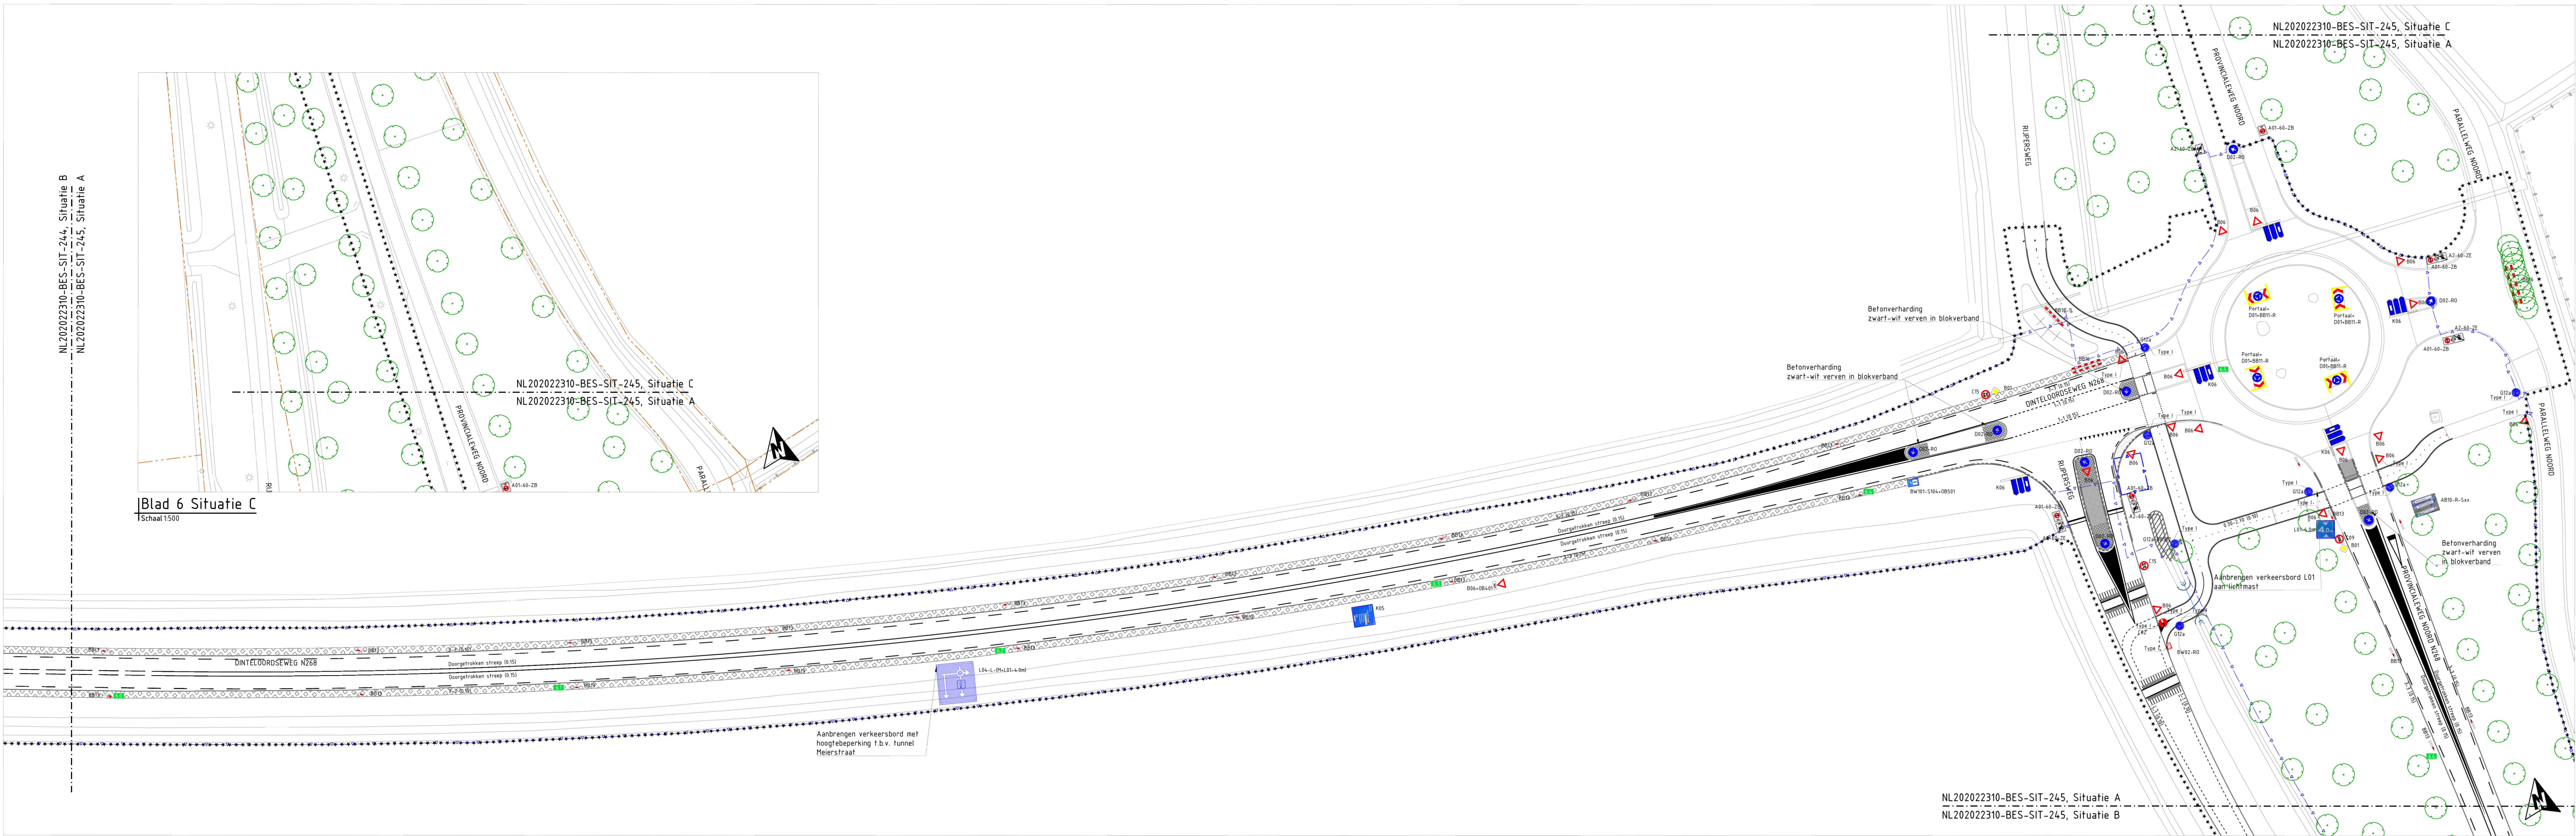

Verklaring		
Algemeen	Bestaande situatie	***** Projectgrens
	Bebouwing	— A — A — A — Beheersgrens
	As weg	
Markeringen:		
	Aanbrengen stopstreep (0,30)	Aanbrengen onderbroken streep 9-3 (0,15)
	Aanbrengen doorgetrokken streep (0,15)	Aanbrengen onderbroken streep 1-1 (0,10)
	Aanbrengen doorgetrokken streep (0,10)	Aanbrengen onderbroken streep 3-30-2-70 (0,10)
	Aanbrengen onderbroken streep 1-3 (0,45)	Aanbrengen kanalisatiestreep 6-50-5-50 (0,10)
	Aanbrengen onderbroken streep 1-1 (0,15)	Aanbrengen 30-30 driehoekmarkering
	Aanbrengen onderbroken streep 1-3 (0,15)	Aanbrengen 50-70 driehoekmarkering
	Aanbrengen onderbroken streep 3-3 (0,15)	Aanbrengen zonemarkering
	Aanbrengen onderbroken streep 3-9 (0,15)	Aanbrengen symbolmarkering
Bebording		
	A01-60-ZB	C15
	A02-60-ZE	D02-RD
	AB10-R-Sxx	E01-ZB
	BW071	E01-ZE
	BW101-S04	G01
	BW02-RD	G12a
	BB13	J09
	BB16	J24
	BB17-2	J29
	BB18-1L	J32
	Portaal+ D01+BB11-R	L01-4-0m
	Hecfomeerpaal	L04
	B01	L04
	B02	L05-2-RE-RD
	B06	OB108
	C02	OB401
	C07	OB402
	C09	OB754

Alle bordafmetingen type II, tenzij anders vermeld op tekening

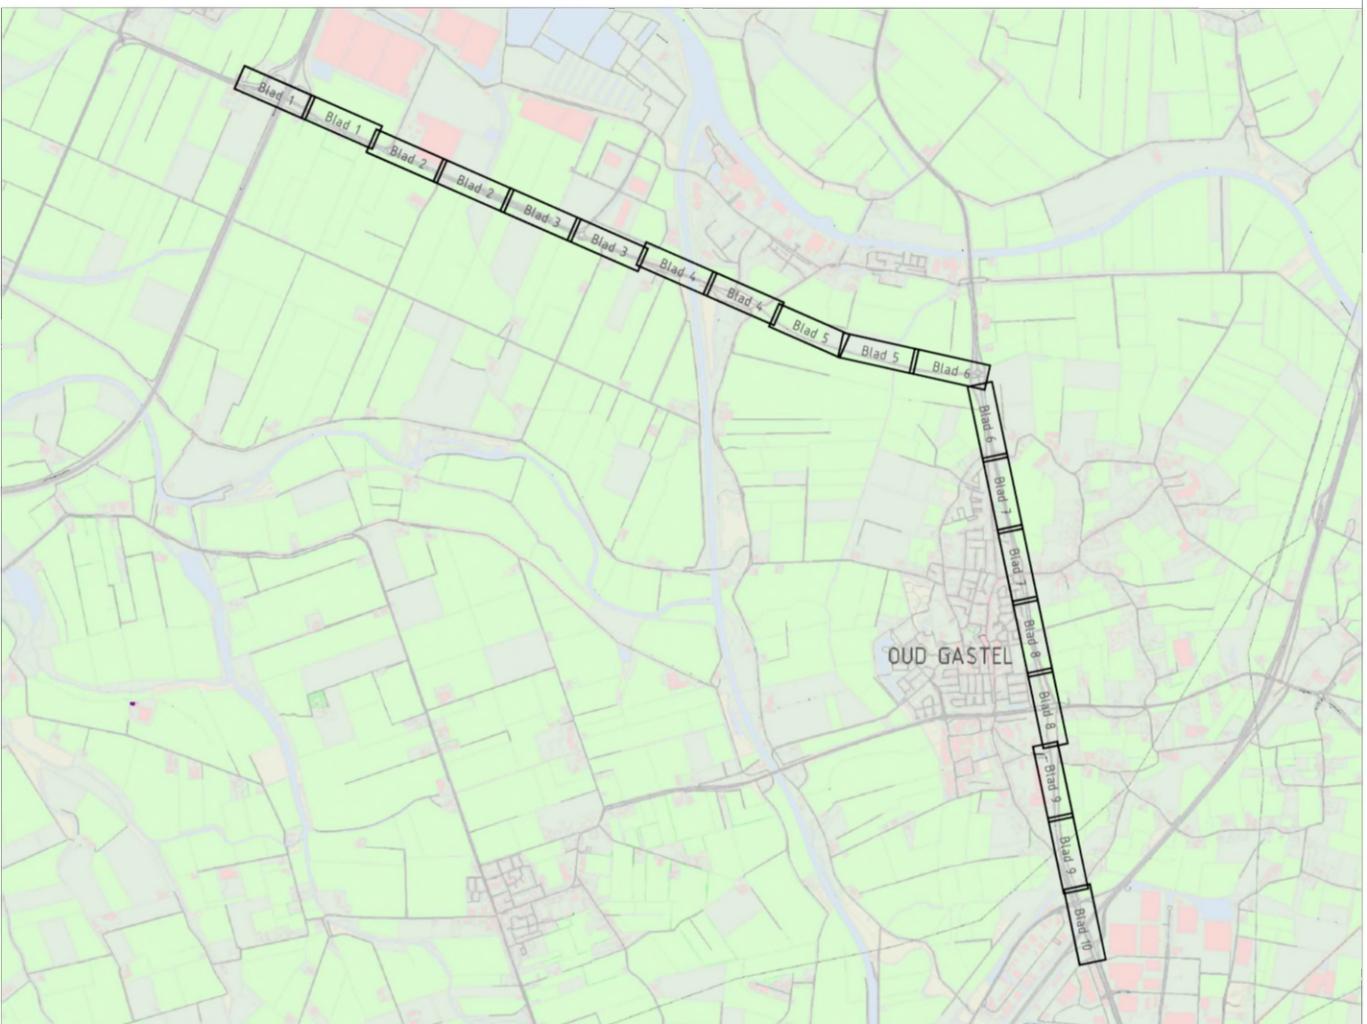

Provincie Noord-Brabant

Cluster Projecten en Vastgoed

Brabantiaan 1 5216 TV 's-Hertogenbosch
Telefoon (073) 681 28 12

ingebouwd uitbesteding
RPS
Landmeetbureau en ontwerporganisatie
Houtland 10 5216 TV 's-Hertogenbosch
Telefoon (073) 681 28 12

Afdeling: V.I.W.

N268 – Dinteloord tot Roosendaal

Groot onderhoud N268
Bestektekening

Contractnummer:
N268.11.02.RE

Blad 6 van 10

km: 6,00 – km: 7,10

gerekend J.J. Parlaya
gecontroleerd R. de Bruijs
vrijgegeven J. Molenaar
status Concept

datum 23-12-2022
datum 23-12-2022
datum 23-12-2022
versie 3.0

in 10 bladen
projectnummer NL202022310
code
registratienummer NL202022310-BES-SIT-245

Schaal: 1500
Formaat: A0+1

blad nr: 6
NL202022310