




Blad 4 Situatie A

Schaal 1:500

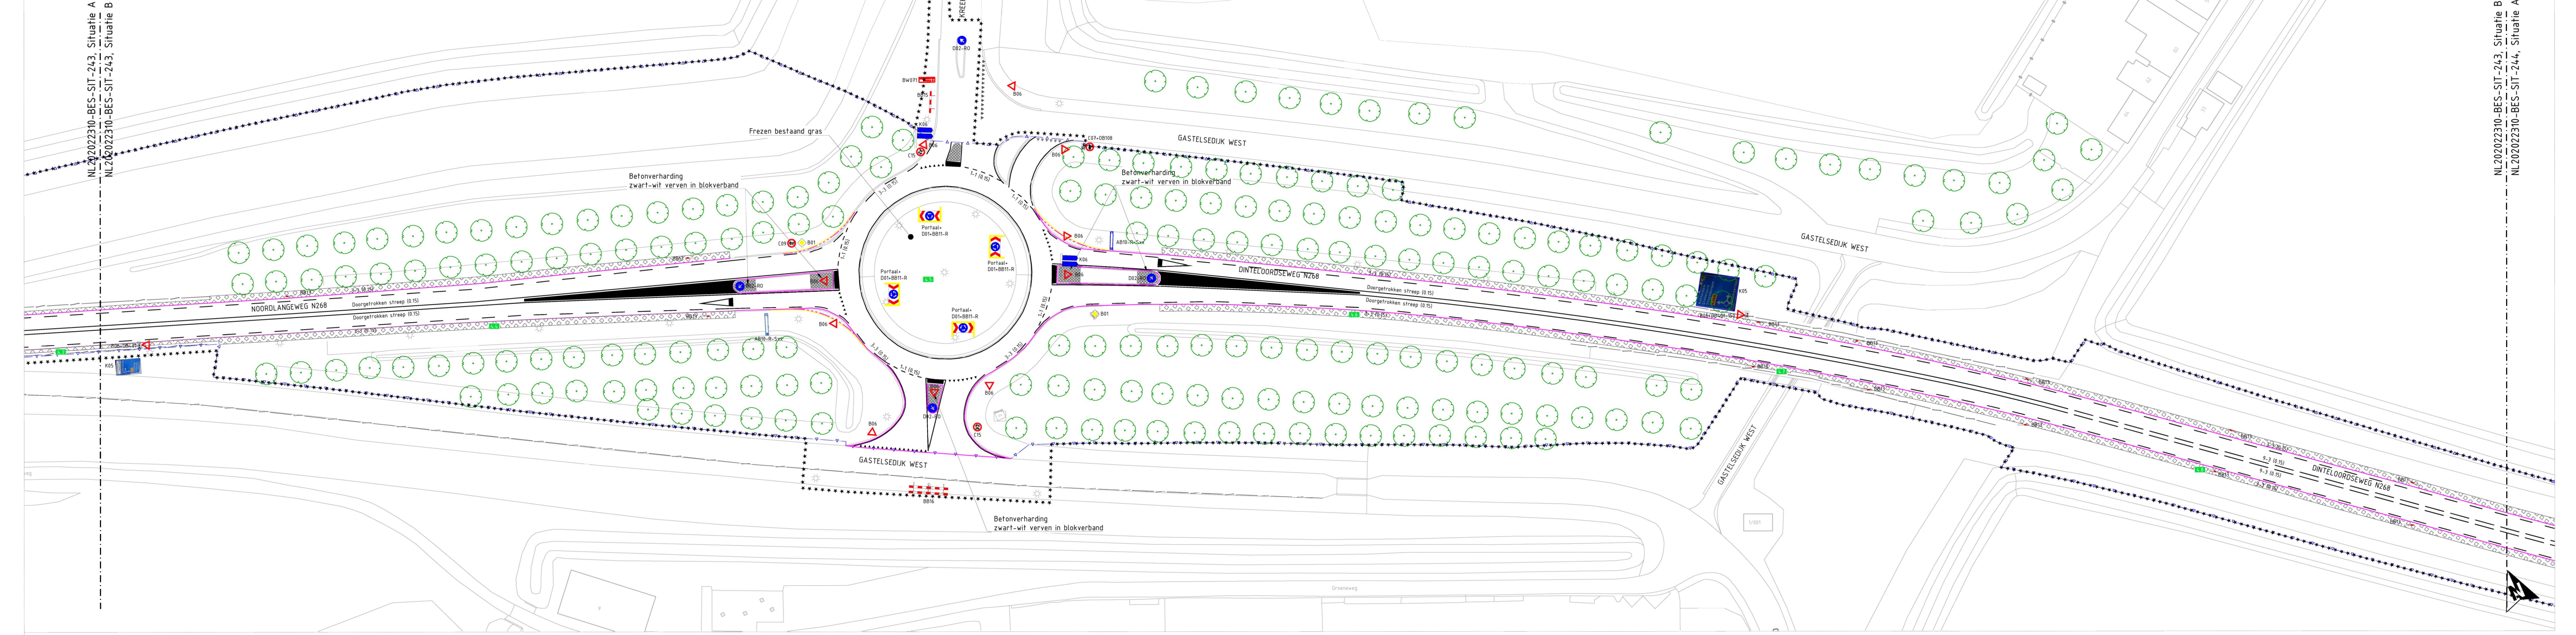

Blad 4 Situatie B

Schaal 1:500

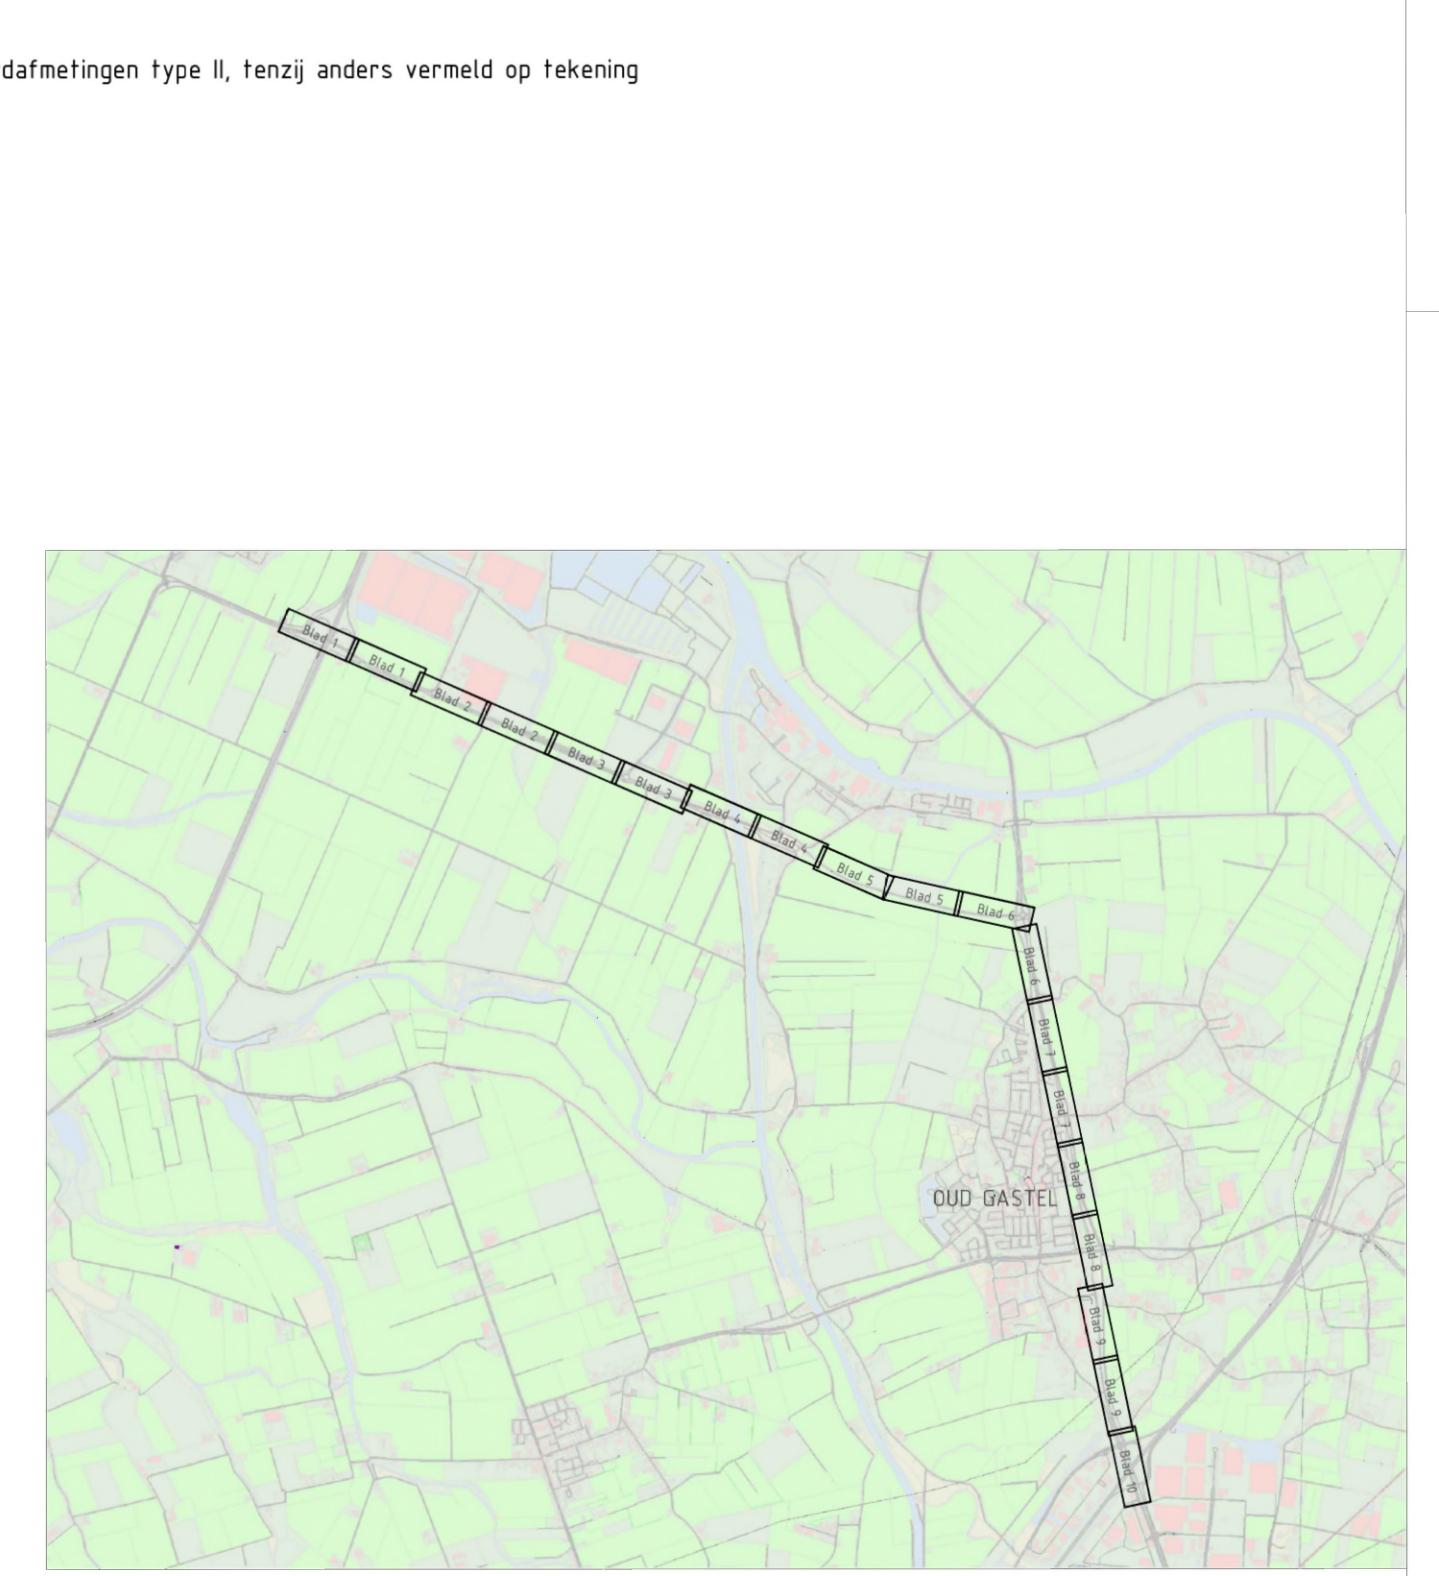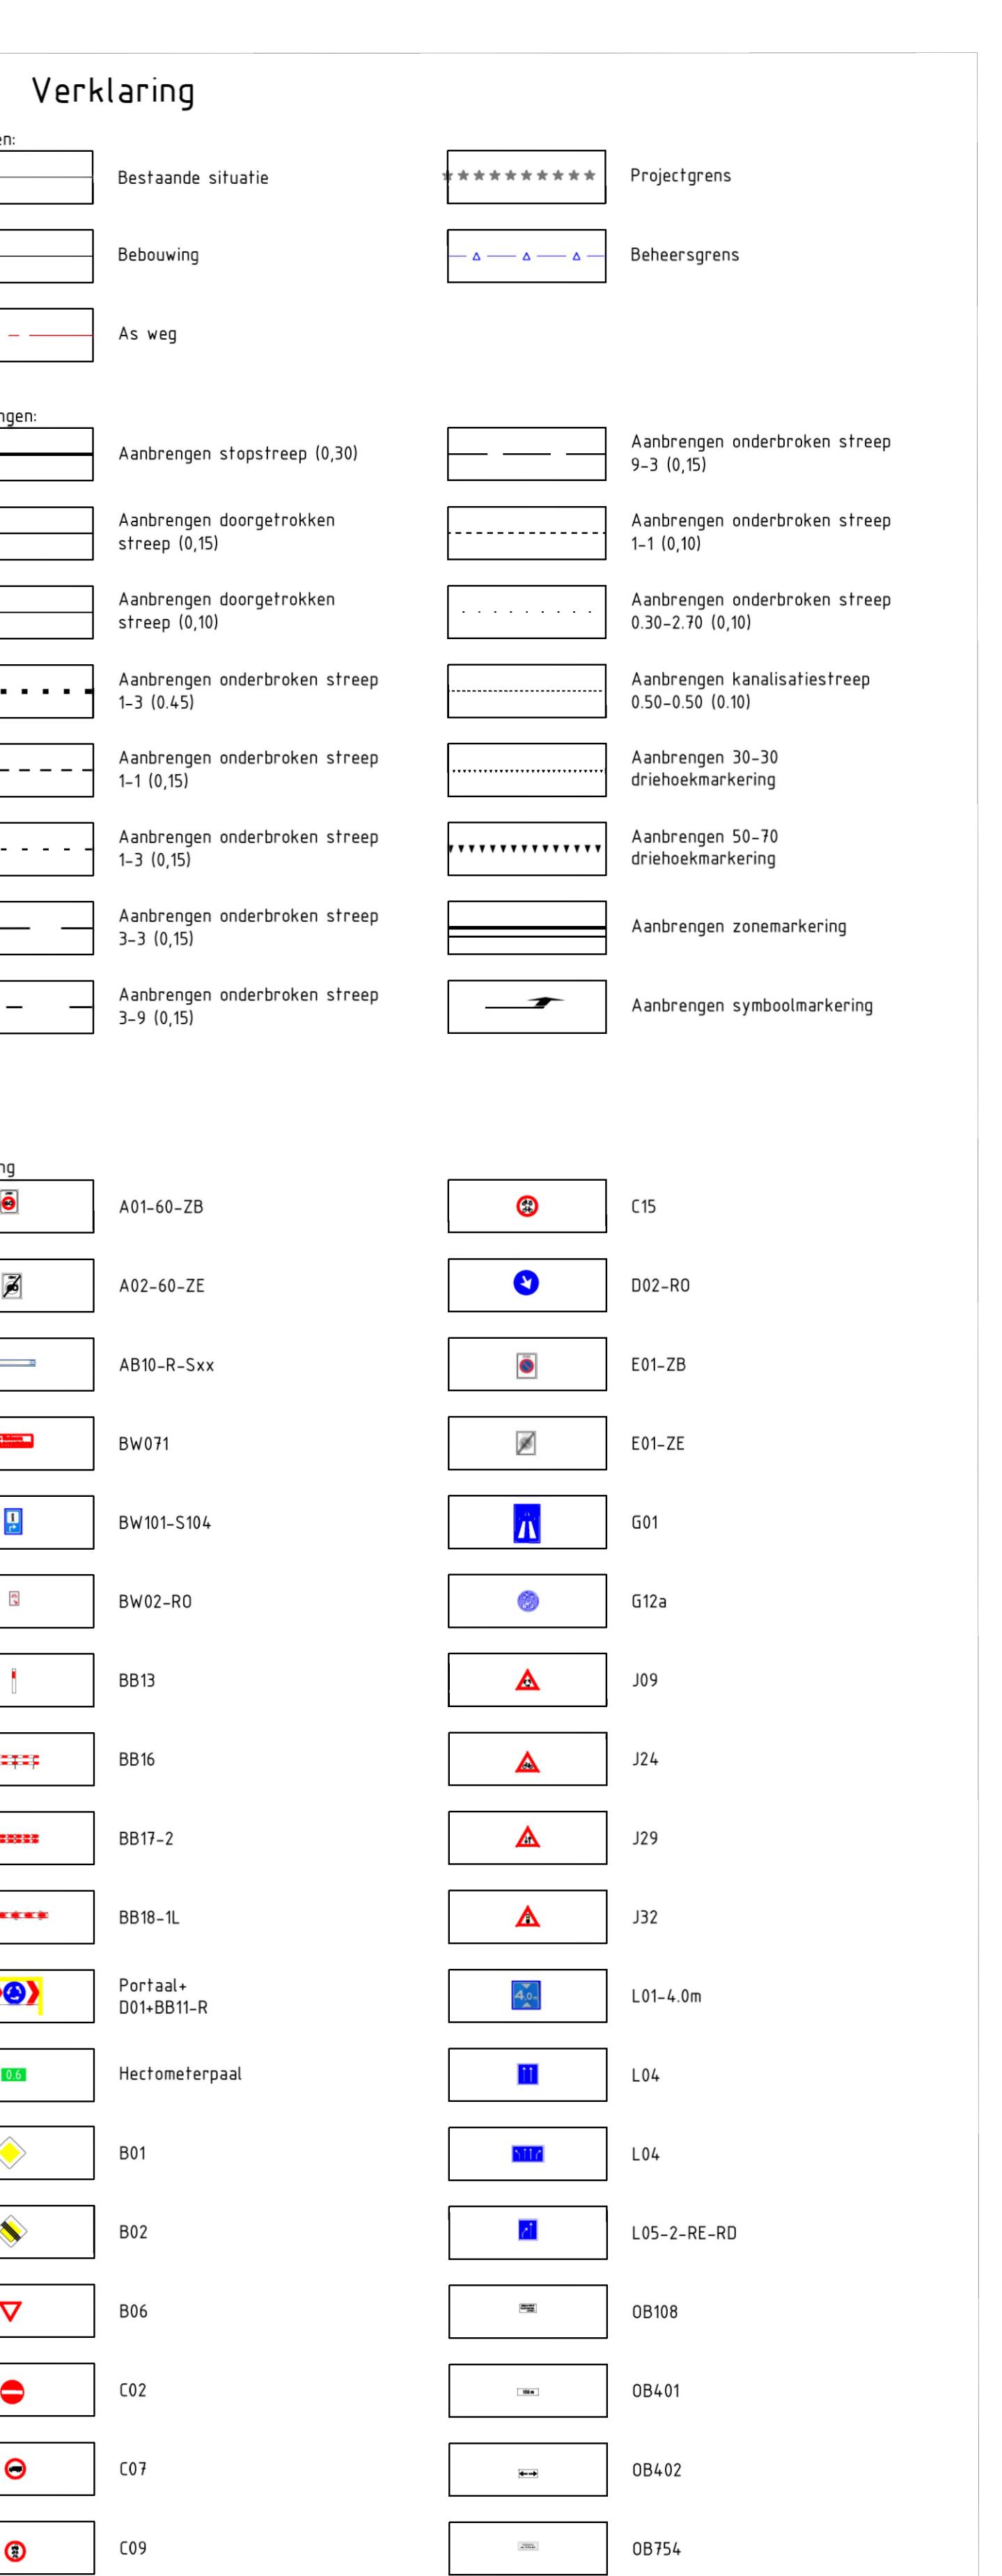

Provincie Noord-Brabant Cluster Projecten en Vastgoed
Afdeling: V.l.W. Brabantlaan 1 5216 TV 's-Hertogenbosch
Telefoon (073) 681 28 12
N268 - Dinteloord tot Roosendaal
Groot onderhoud N268
Bestektekening
Bevordering en markeringen
Blad 4 van 10
km: 3,70 - km: 4,80
getekend: J.J. Patilaya datum: 09-03-2023 in 10 bladen
gecontroleerd: R. de Blois datum: 09-03-2023 projectnummer: NL20202310
vrijgegeven: C. MaatDatum: 09-03-2023
status: Concept versie: 5,1 registratienummer: NL20202310-BES-SIT-243