
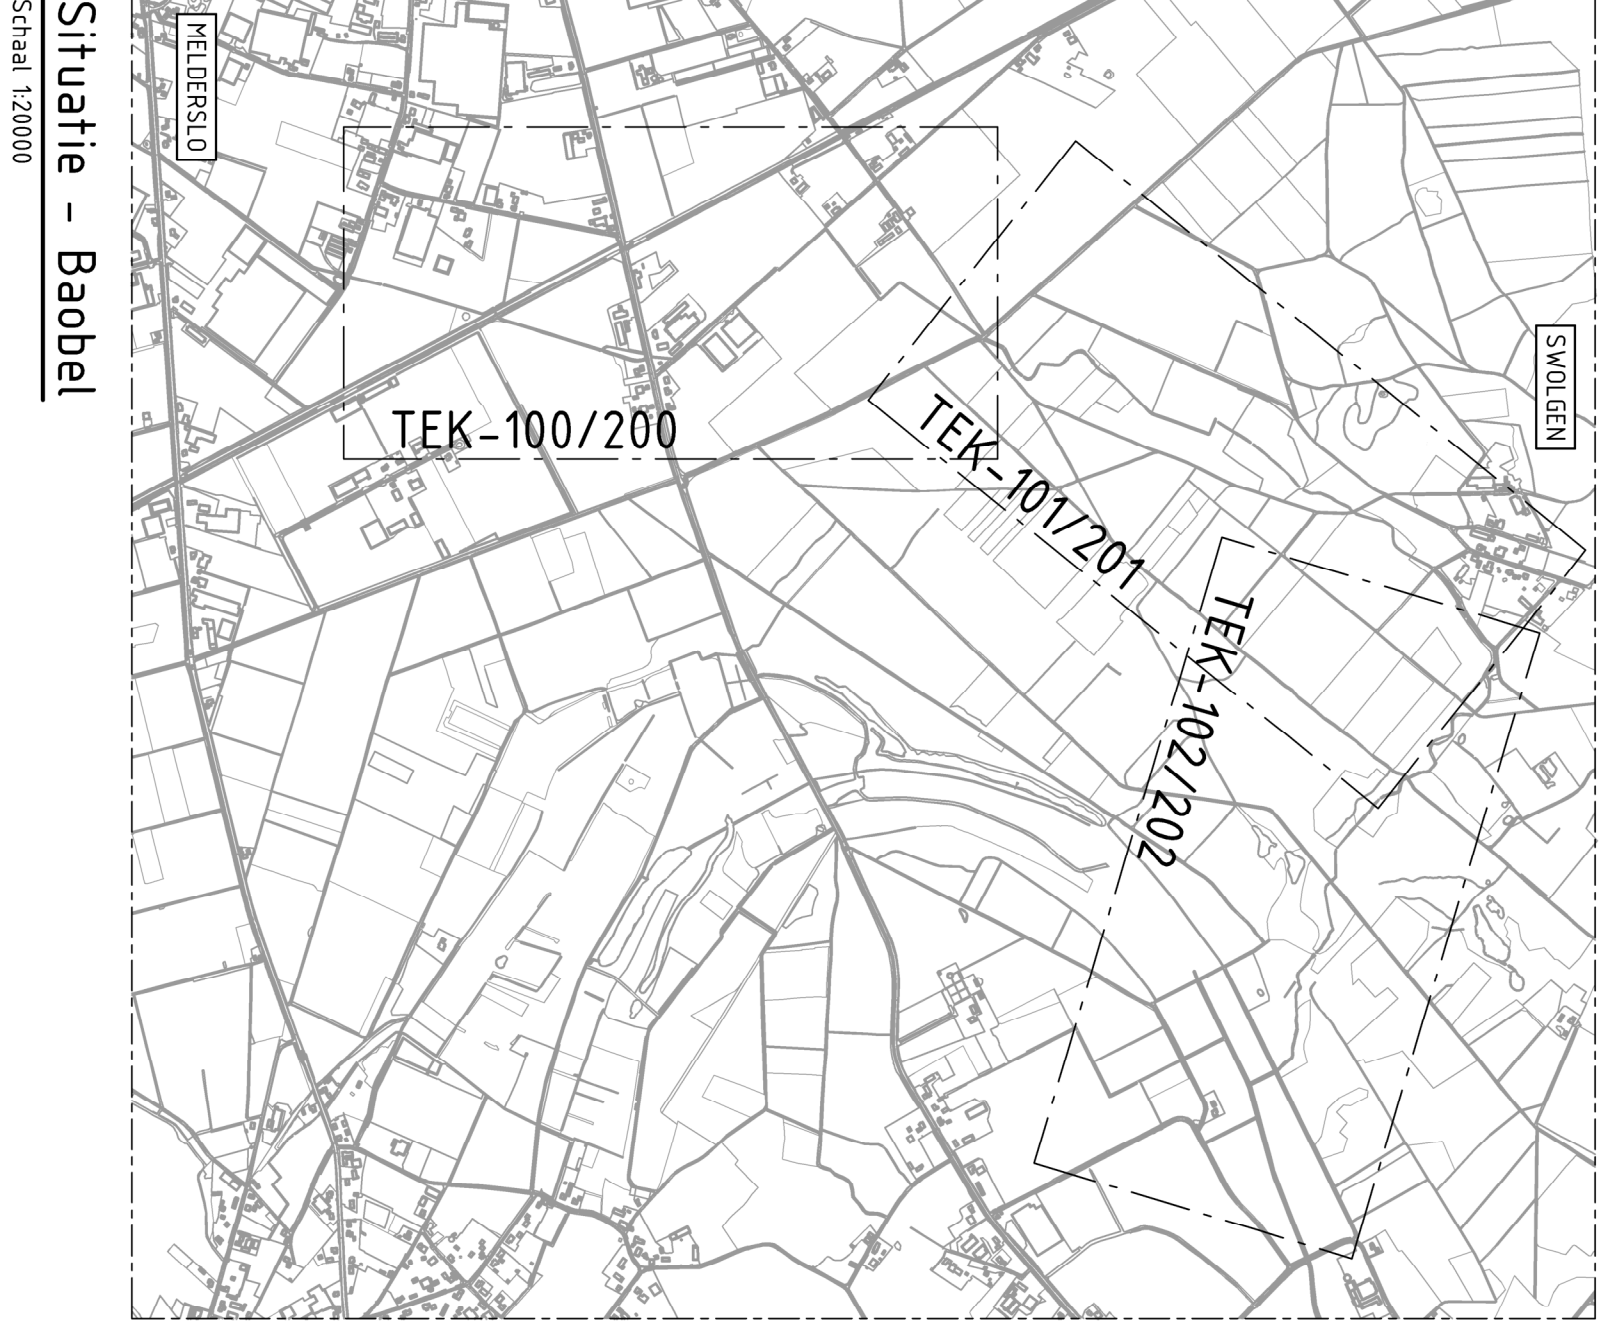
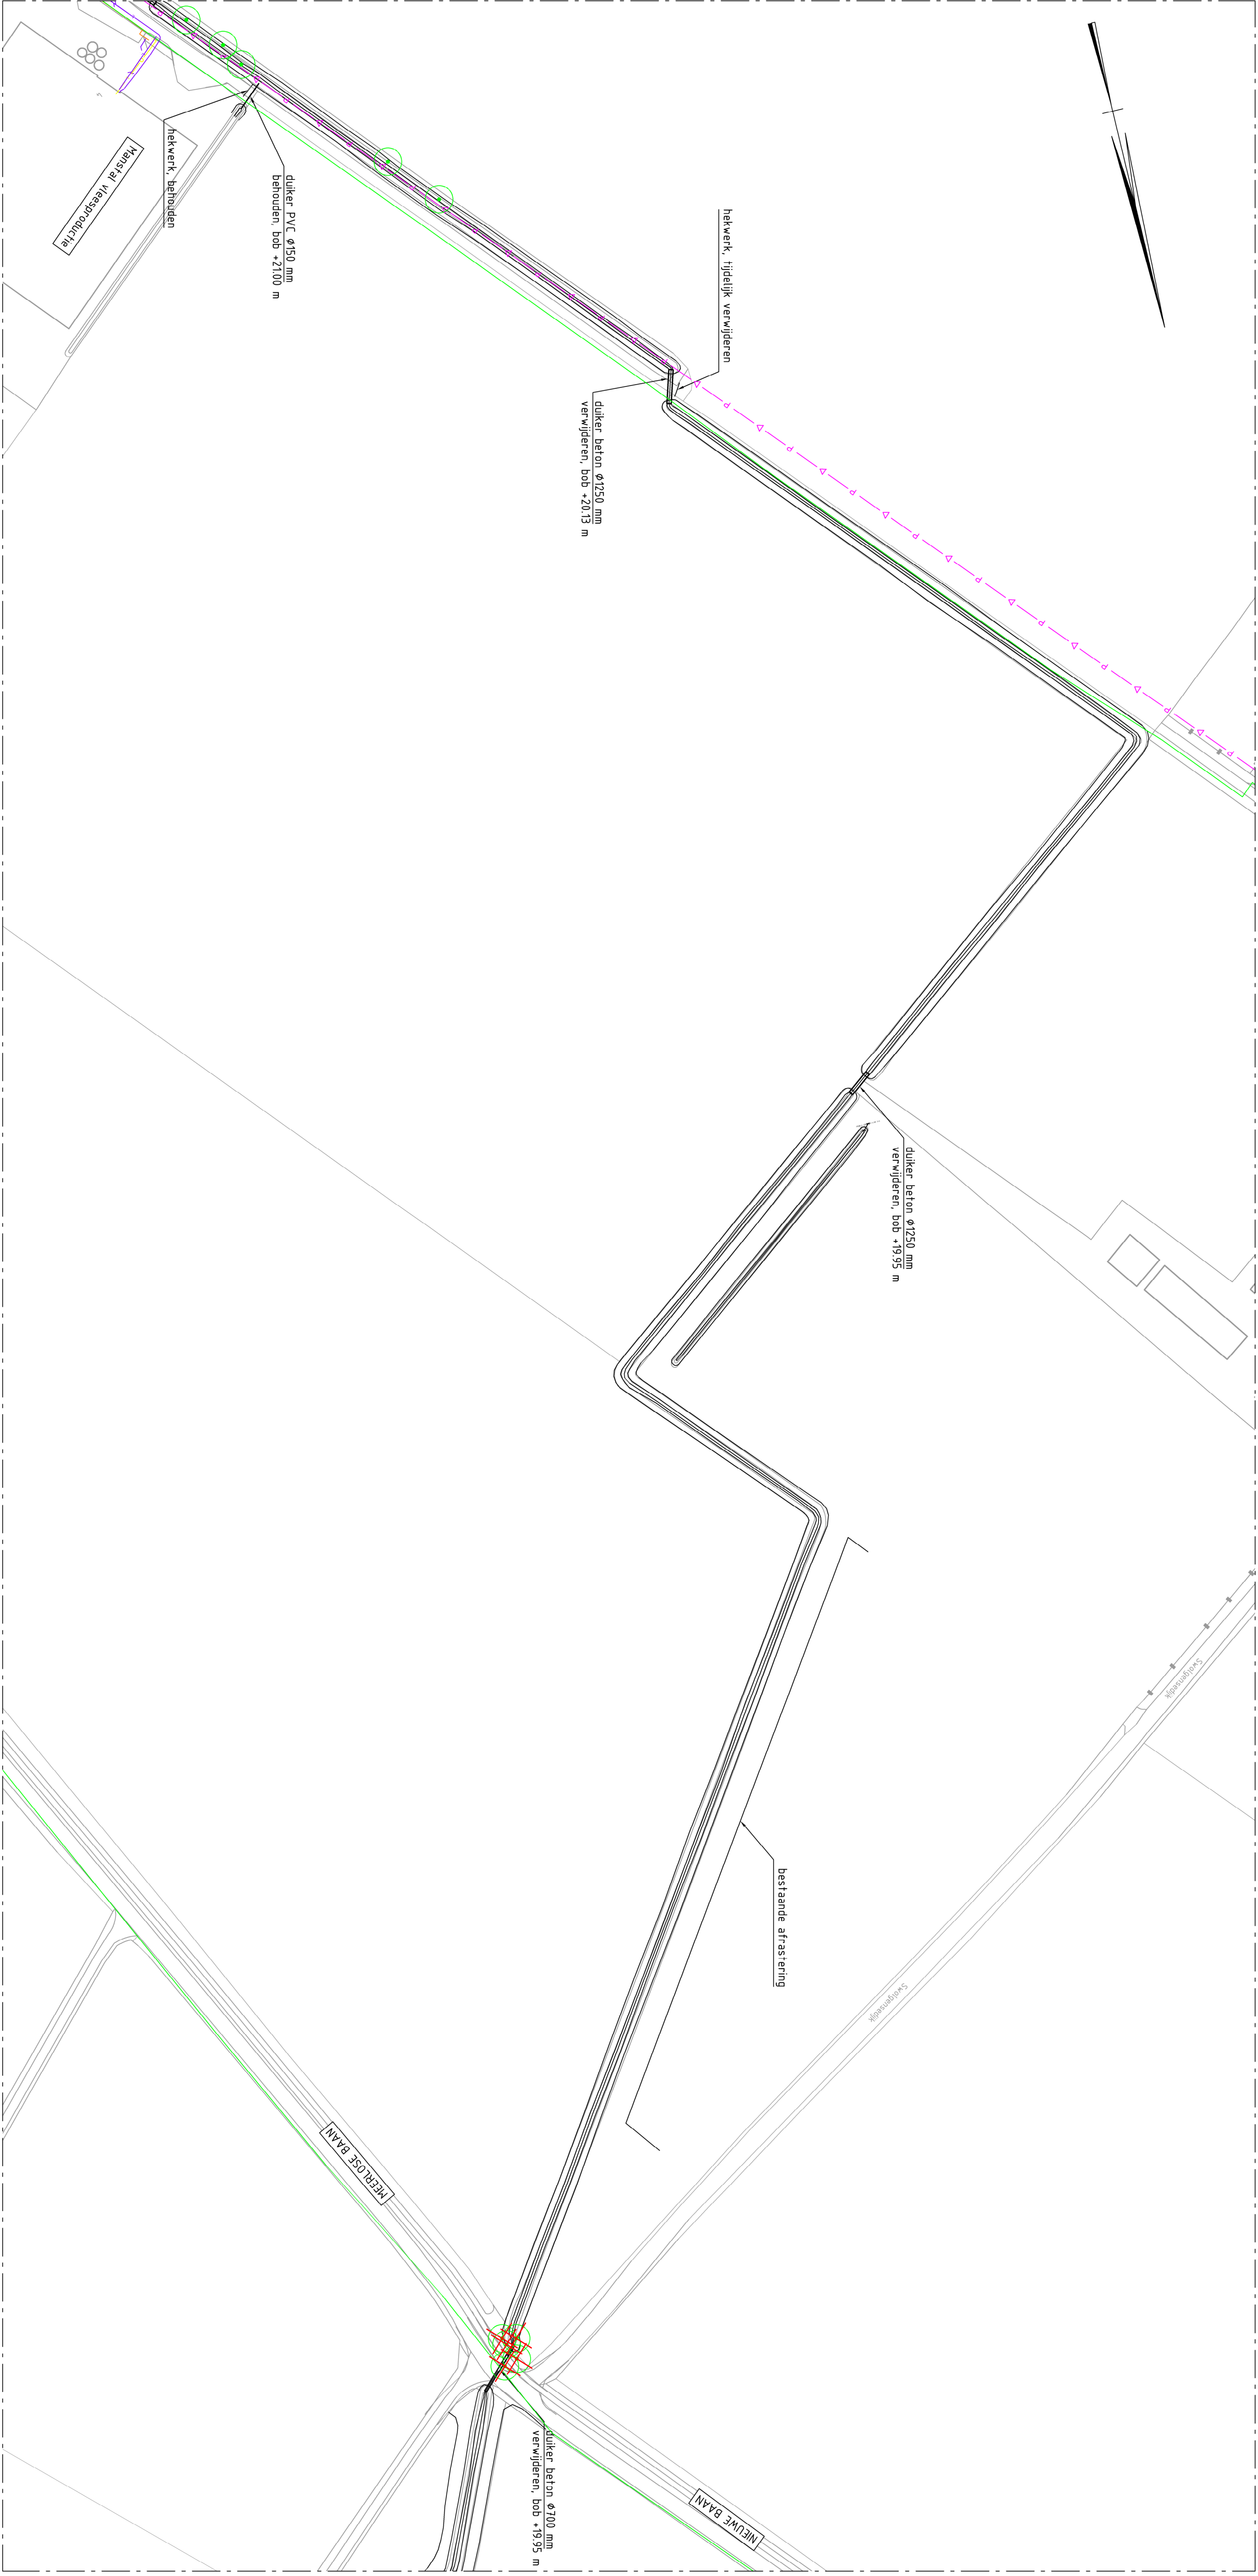


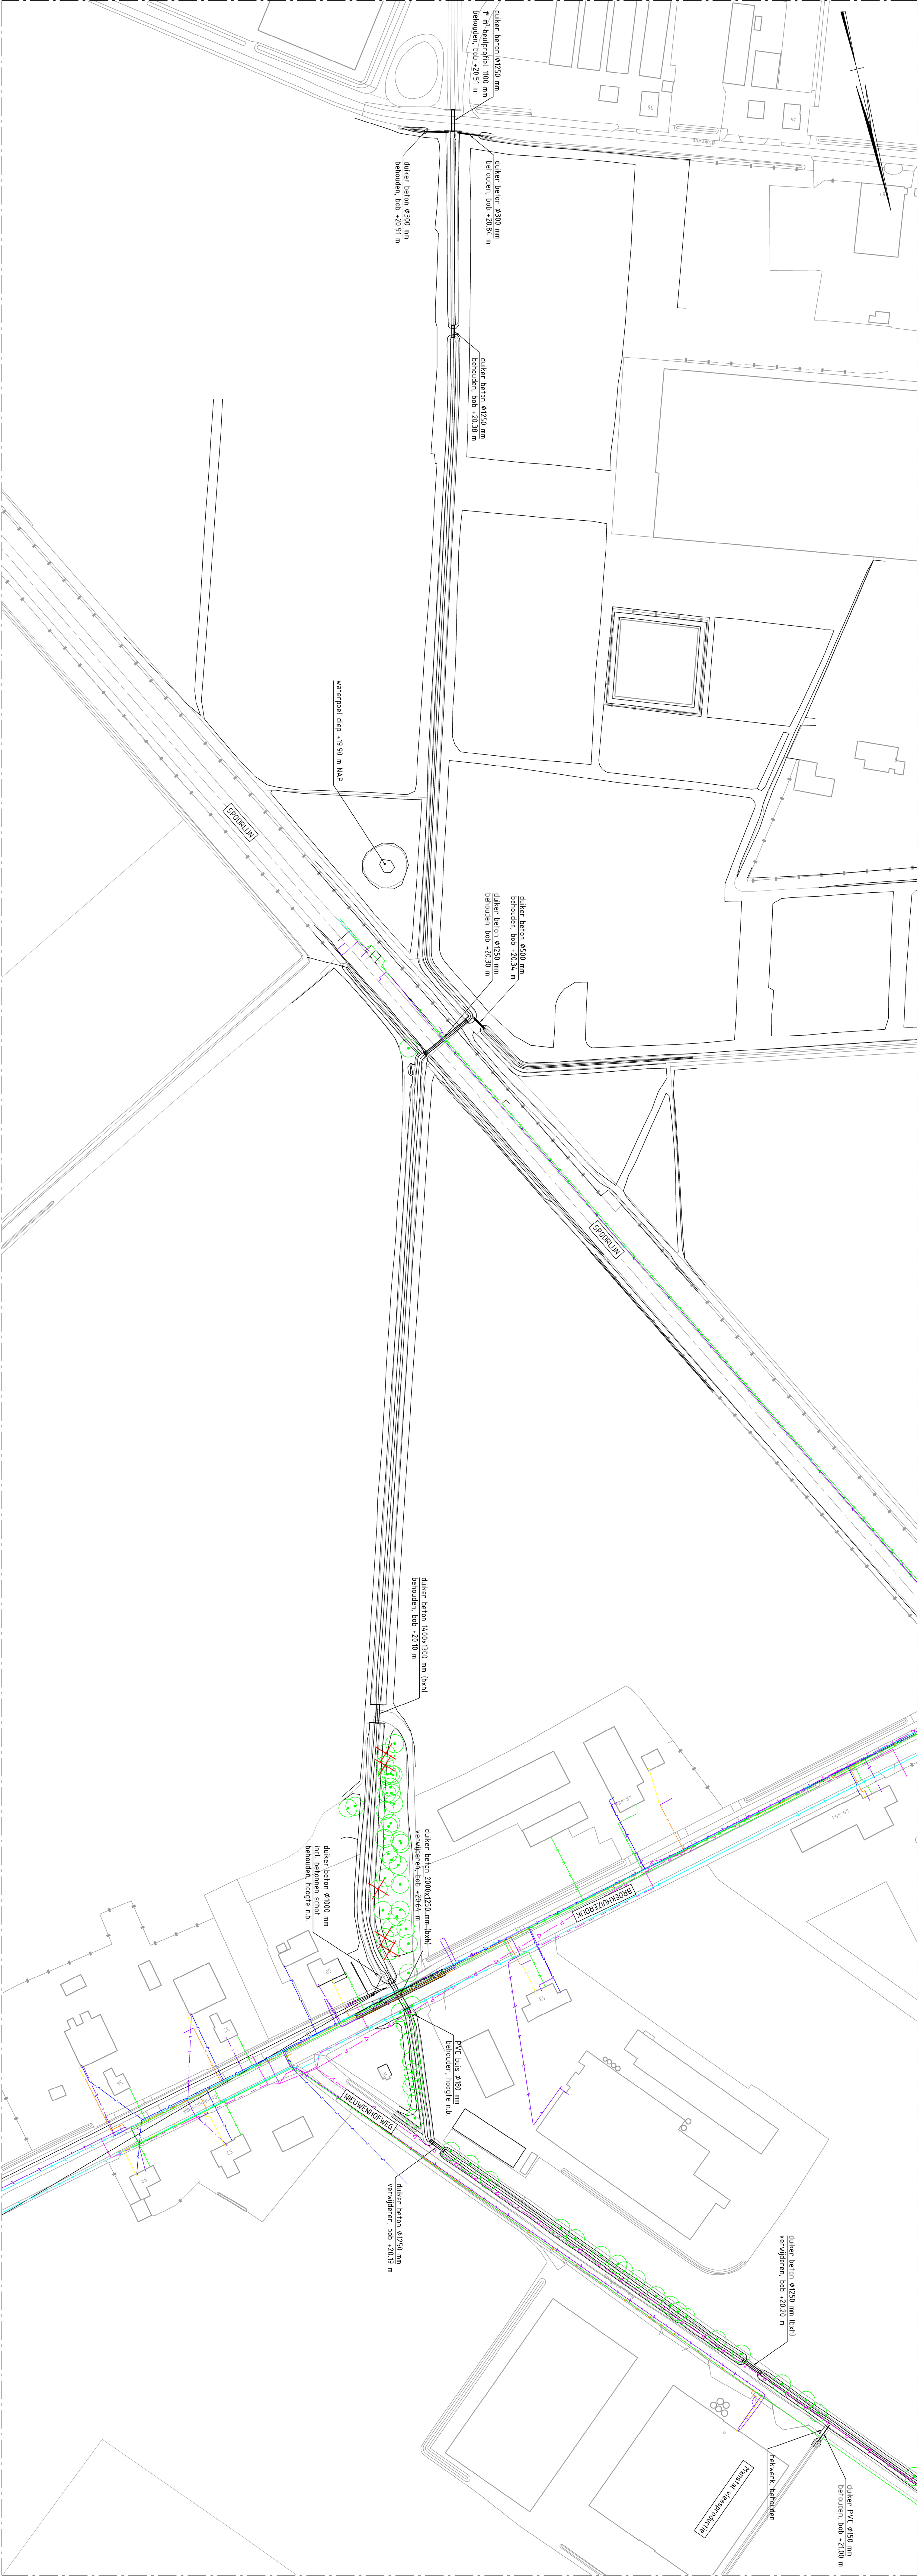

Opmerkingen


Waterschap Limburg

Herstel Broekruizerbroek

Situatie overzicht blad 1

Projectnr.	WAB07530	Best.	Herstel linburg	Gedetail.	
Overzichtsplan	TK			Gedetail.	
Blad nr.	1	van	13		
Schaal	1:250				
Formaat	A3				