


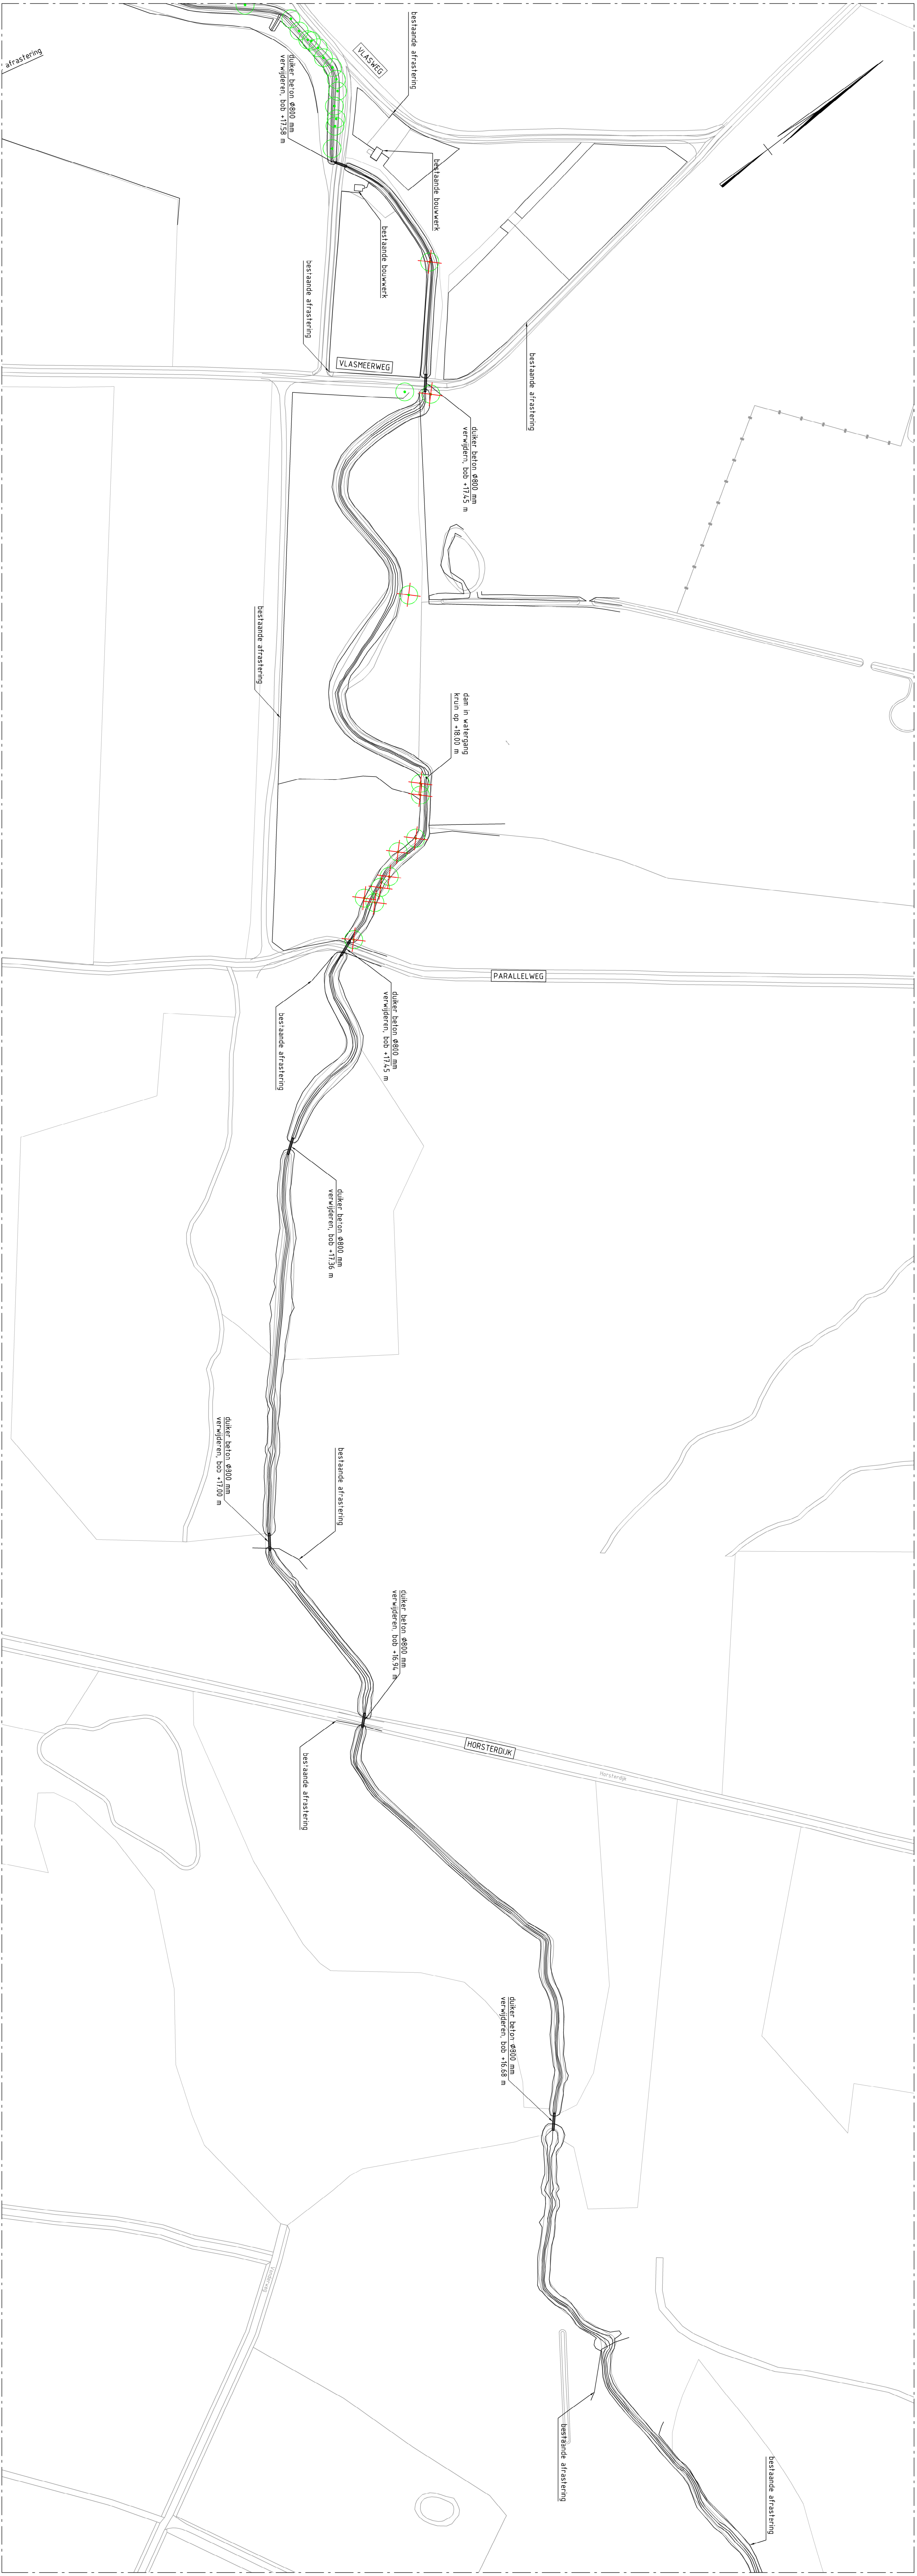

Legenda K&L


- Gas lege druk
- Kabelbed
- Lage spanning
- Gra Transport
- Middenspanning
- Waterleiding
- Riolering rijsprawl
- Riolering paradijs

Legenda

- Bestaande topografie
- Perceelgrenzen Waterrecht
- Bestaand beek
- Bestaande afwatering
- Bestaande boom, verwijderd
- Bestaande boom, behouden

D0 – Tekeningenlijst

- TEK-100 Bestaande situatie blad 1
- TEK-101 Bestaande situatie blad 2
- TEK-102 Bestaande situatie blad 3
- TEK-200 Nieuwe situatie blad 1
- TEK-201 Nieuwe situatie blad 2
- TEK-202 Nieuwe situatie blad 3
- TEK-203 Nieuwe landsprofielen blad 1
- TEK-204 Nieuwe landsprofielen blad 2
- TEK-205 Nieuwe diversprofielen blad 1
- TEK-206 Nieuwe diversprofielen blad 2
- TEK-207 Nieuwe diversprofielen blad 3
- TEK-208 Nieuwe diversprofielen blad 4
- TEK-209 Nieuwe diversprofielen blad 5
- TEK-210 Nieuwe diversprofielen blad 6
- TEK-211 Nieuwe diversprofielen blad 7
- TEK-212 Nieuwe diversprofielen blad 8

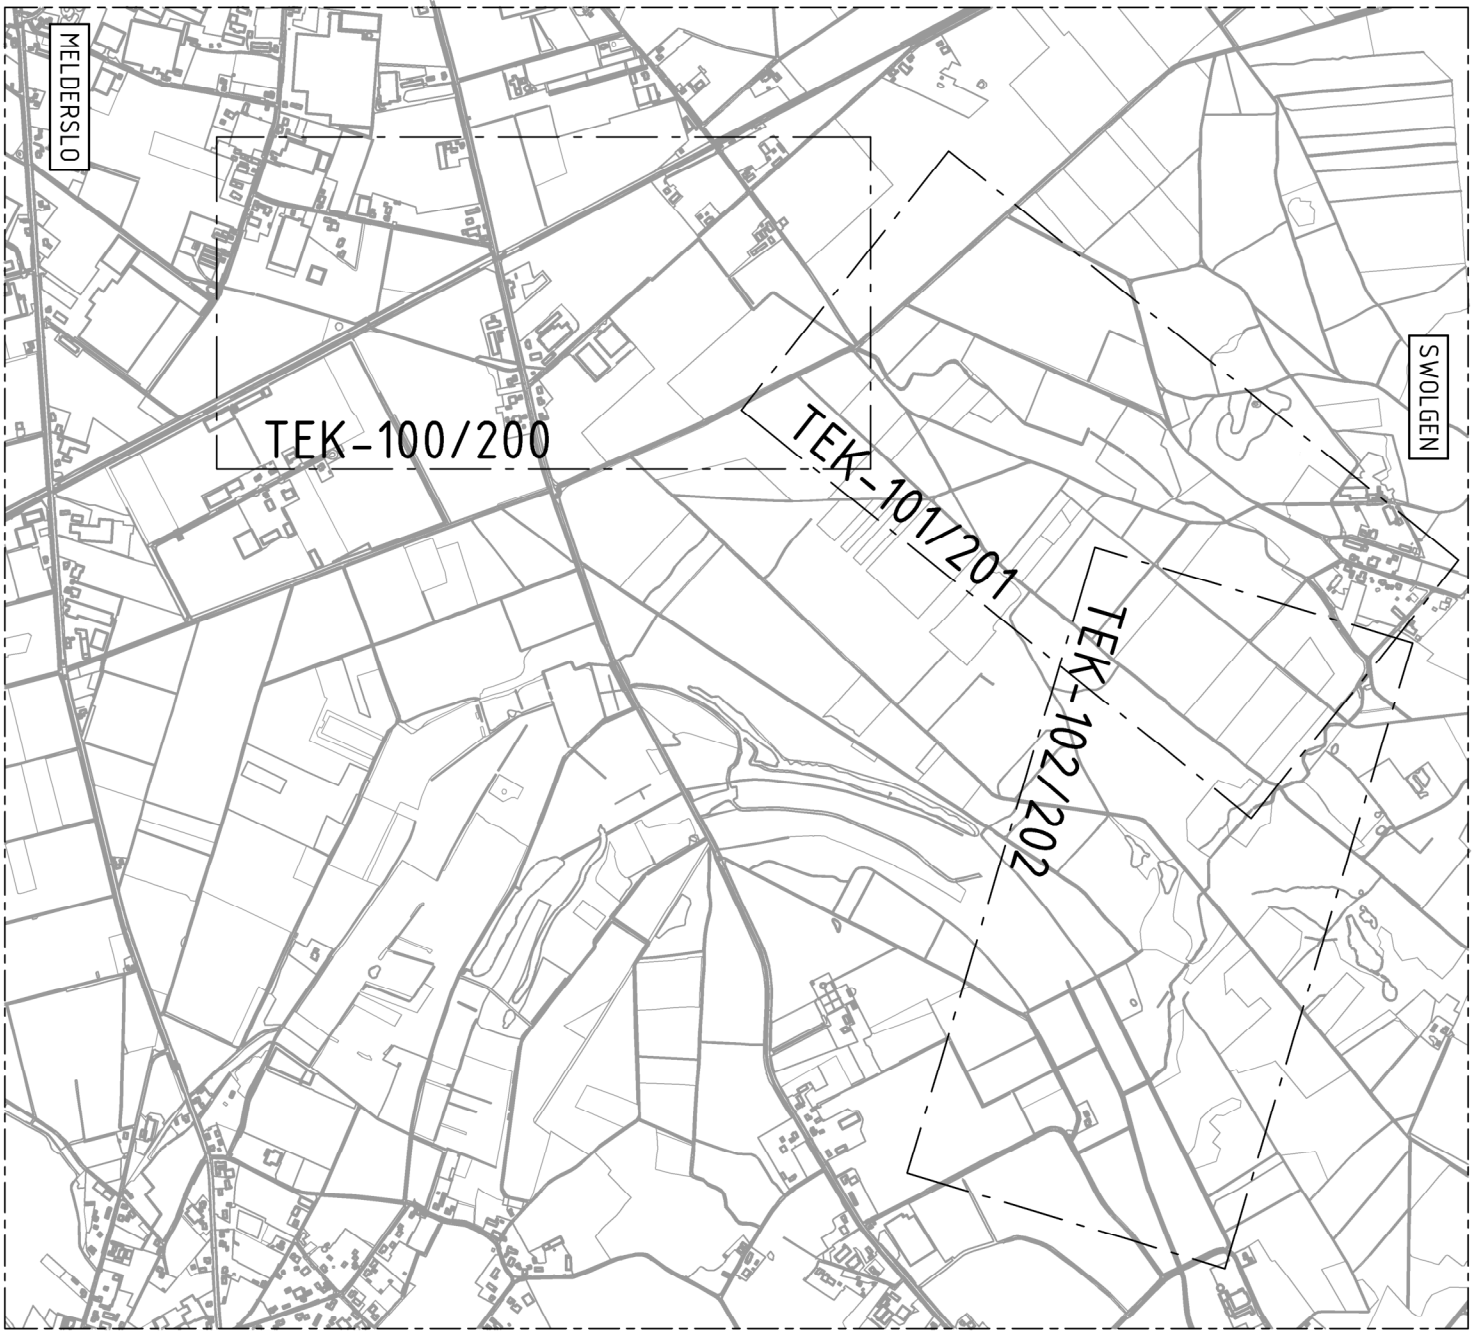

Situatie - Baabel

Schaal 1:2000

Opmerkingen

- Tekst in blauw: niet door de ontwerper
- Tekst in rood: niet door de ontwerper
- Tekst in groen: niet door de ontwerper
- Tekst in zwart: niet door de ontwerper

Waterschap Limburg

Herstel Broekruizerbroek

Situatie overzicht, blad 3

Project	WAB17539	Fase	Definitief ontwerp	Gedat.	
Opdrachtgever	TEK	Geplaatst			
Maak	Nieuw	Schaal	1:2000	Formaat	A0