




DOORSNEDE KM10.15  
SCHAAL 1 : 50

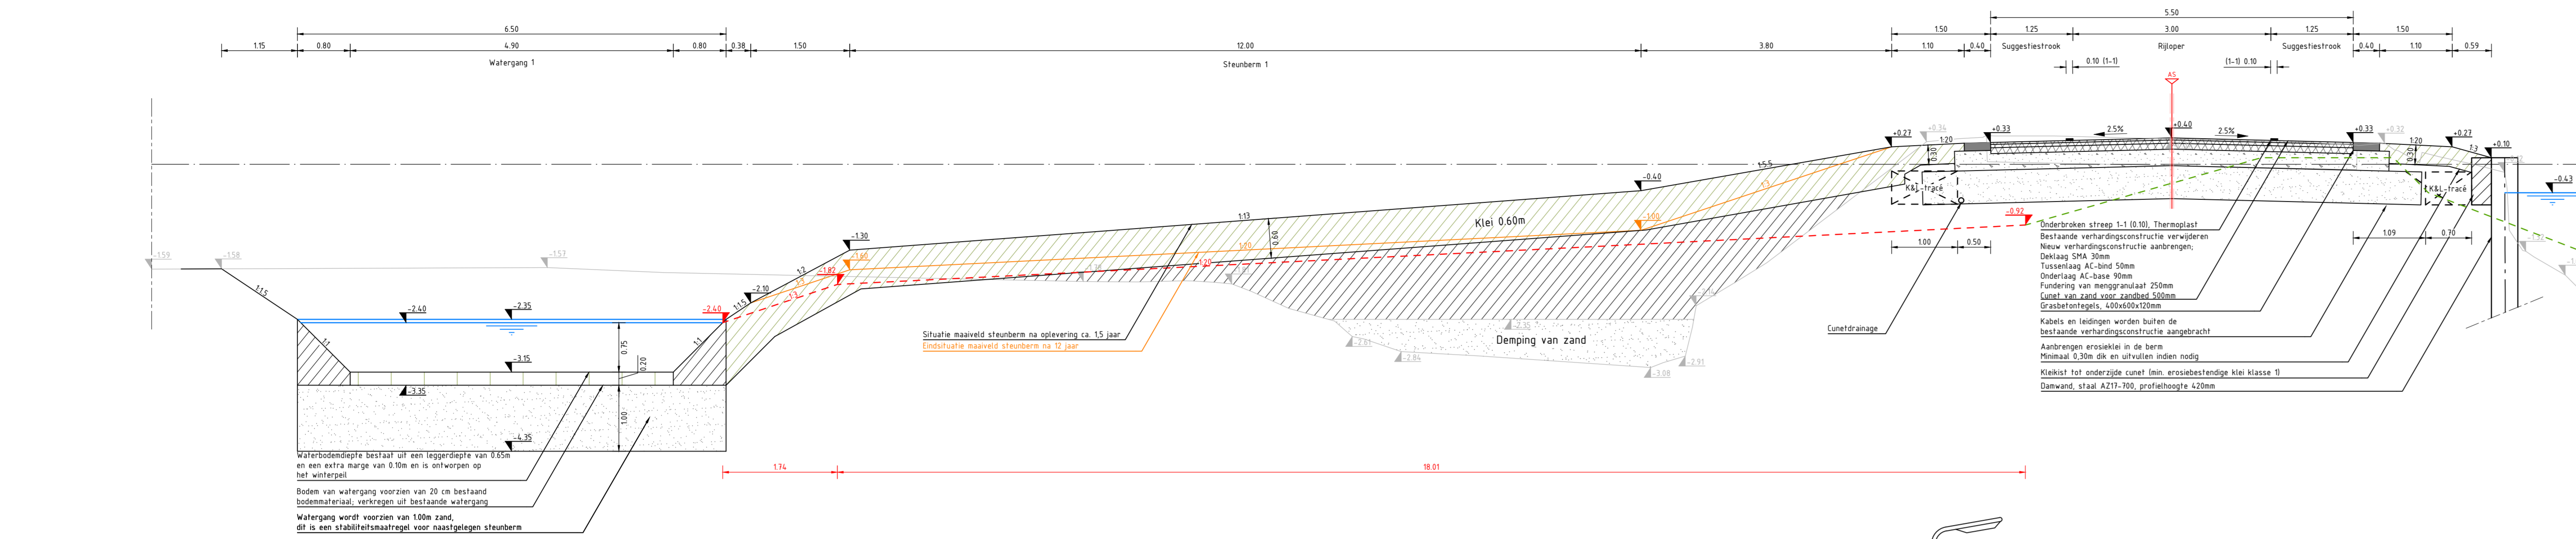


DOORSNEDE KM10.31  
SCHAAL 1 : 50

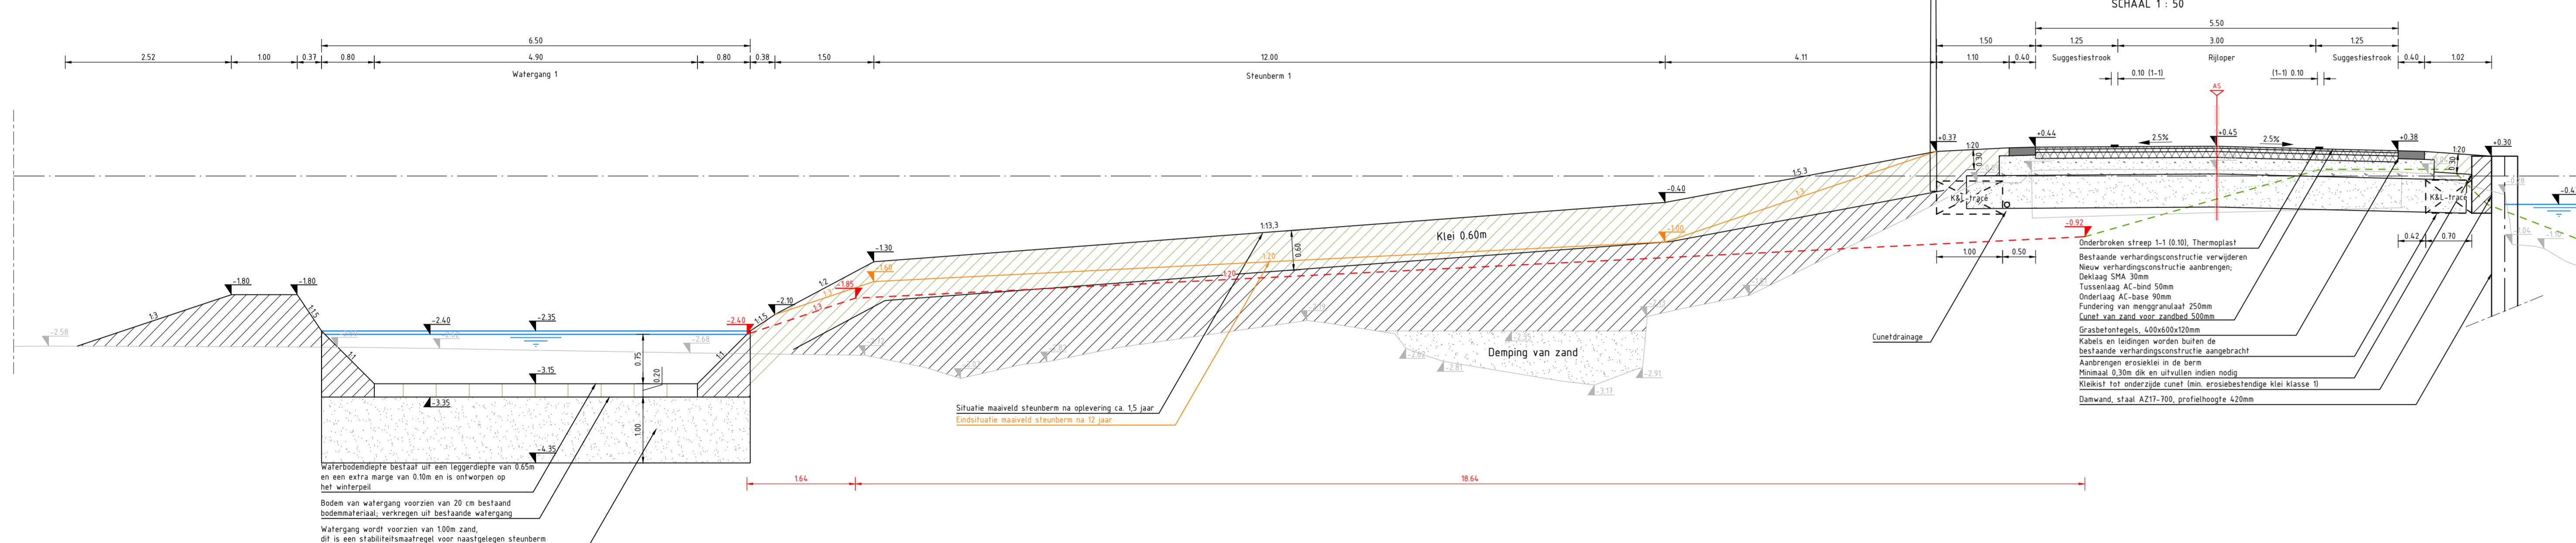


DOORSNEDE KM10.47  
SCHAAL 1 : 50

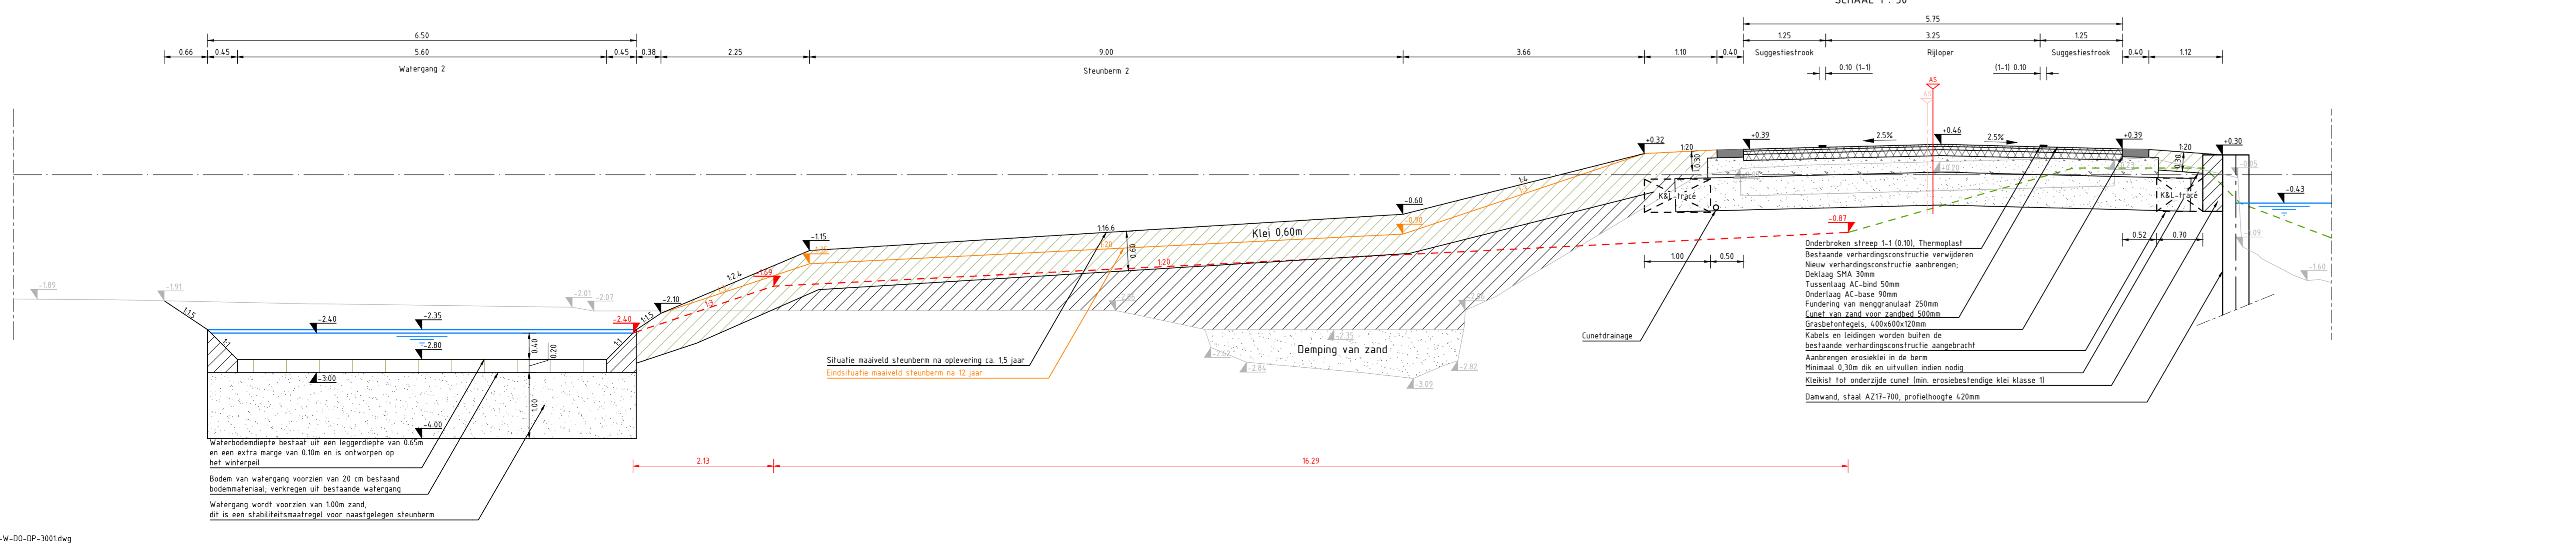


DOORSNEDE KM11.05  
SCHAAL 1 : 50

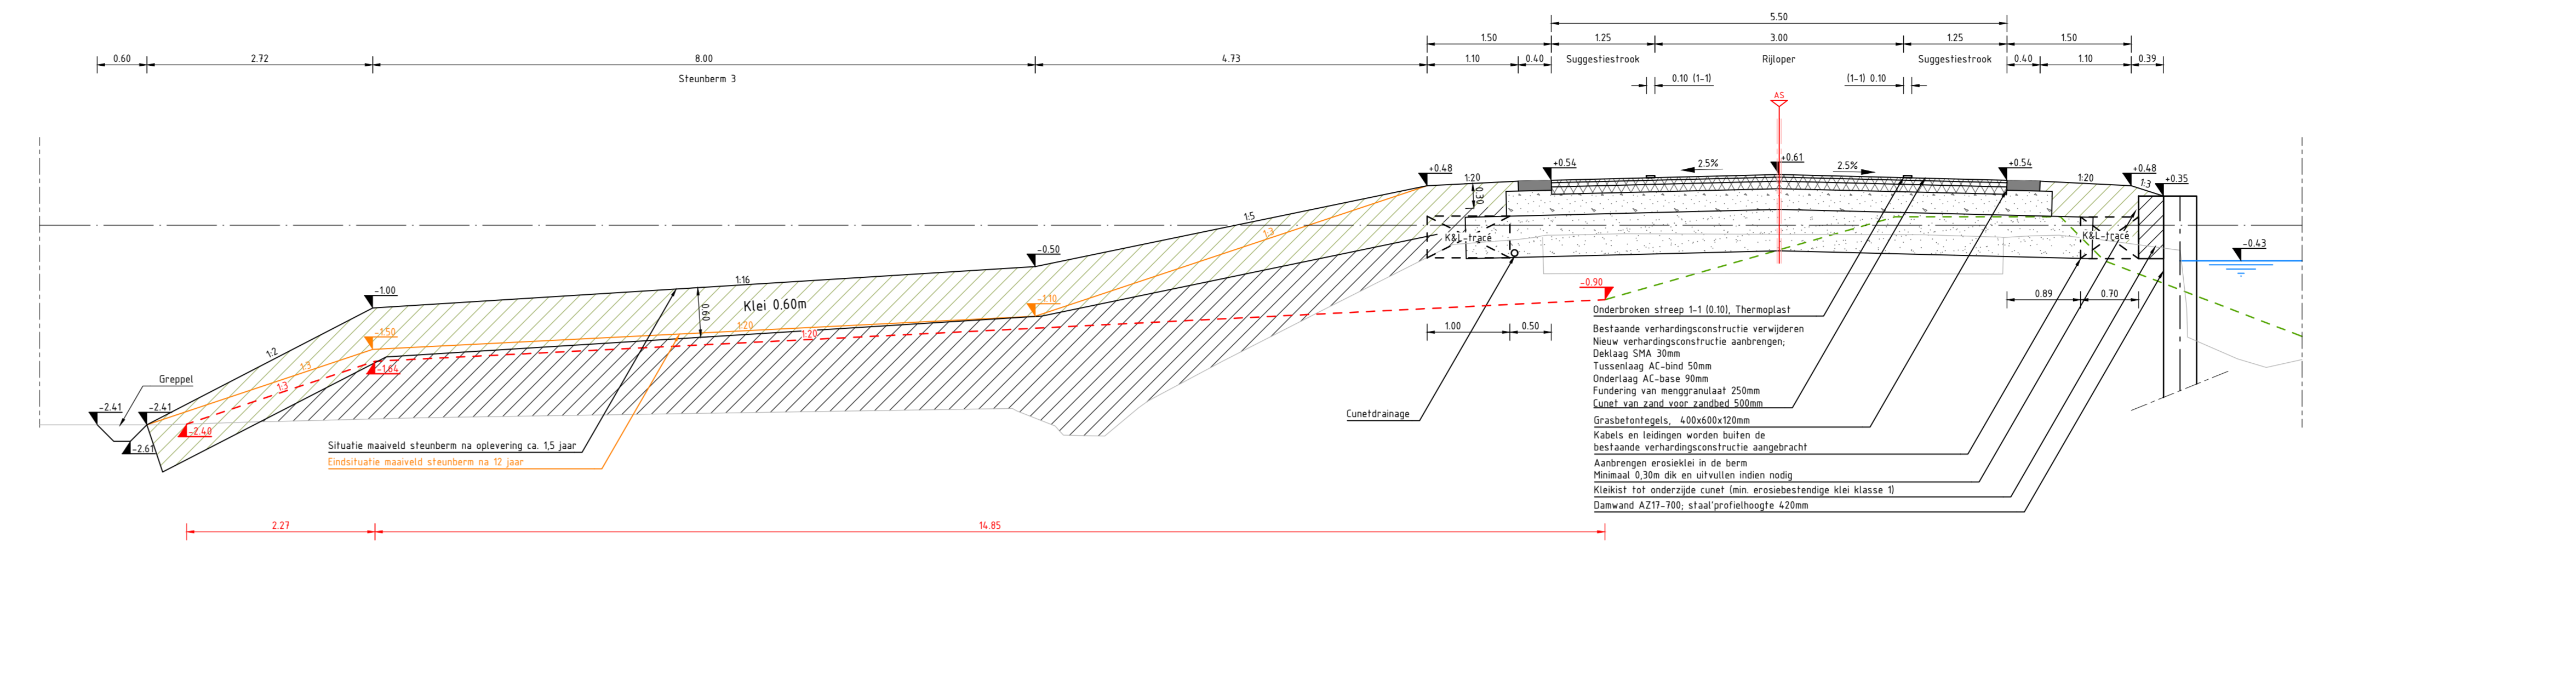

DOORSNEDE KM11.125  
SCHAAL 1 : 50

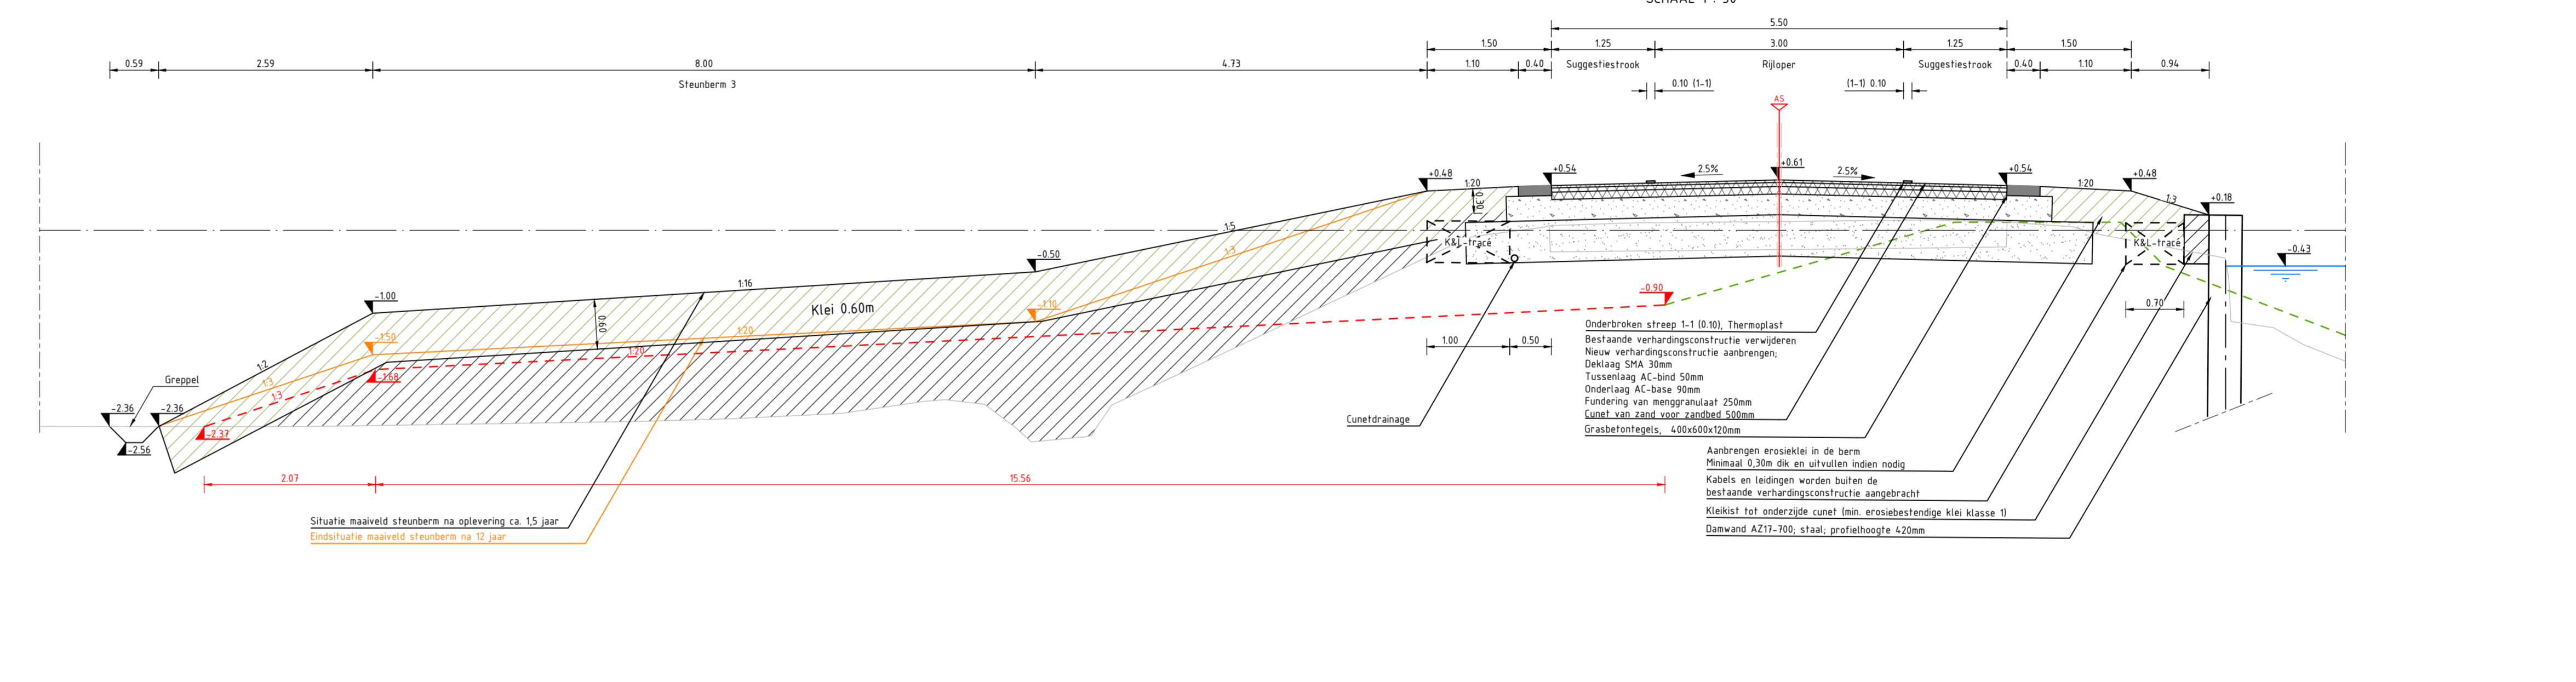

DOORSNEDE KM11.175  
SCHAAL 1 : 50

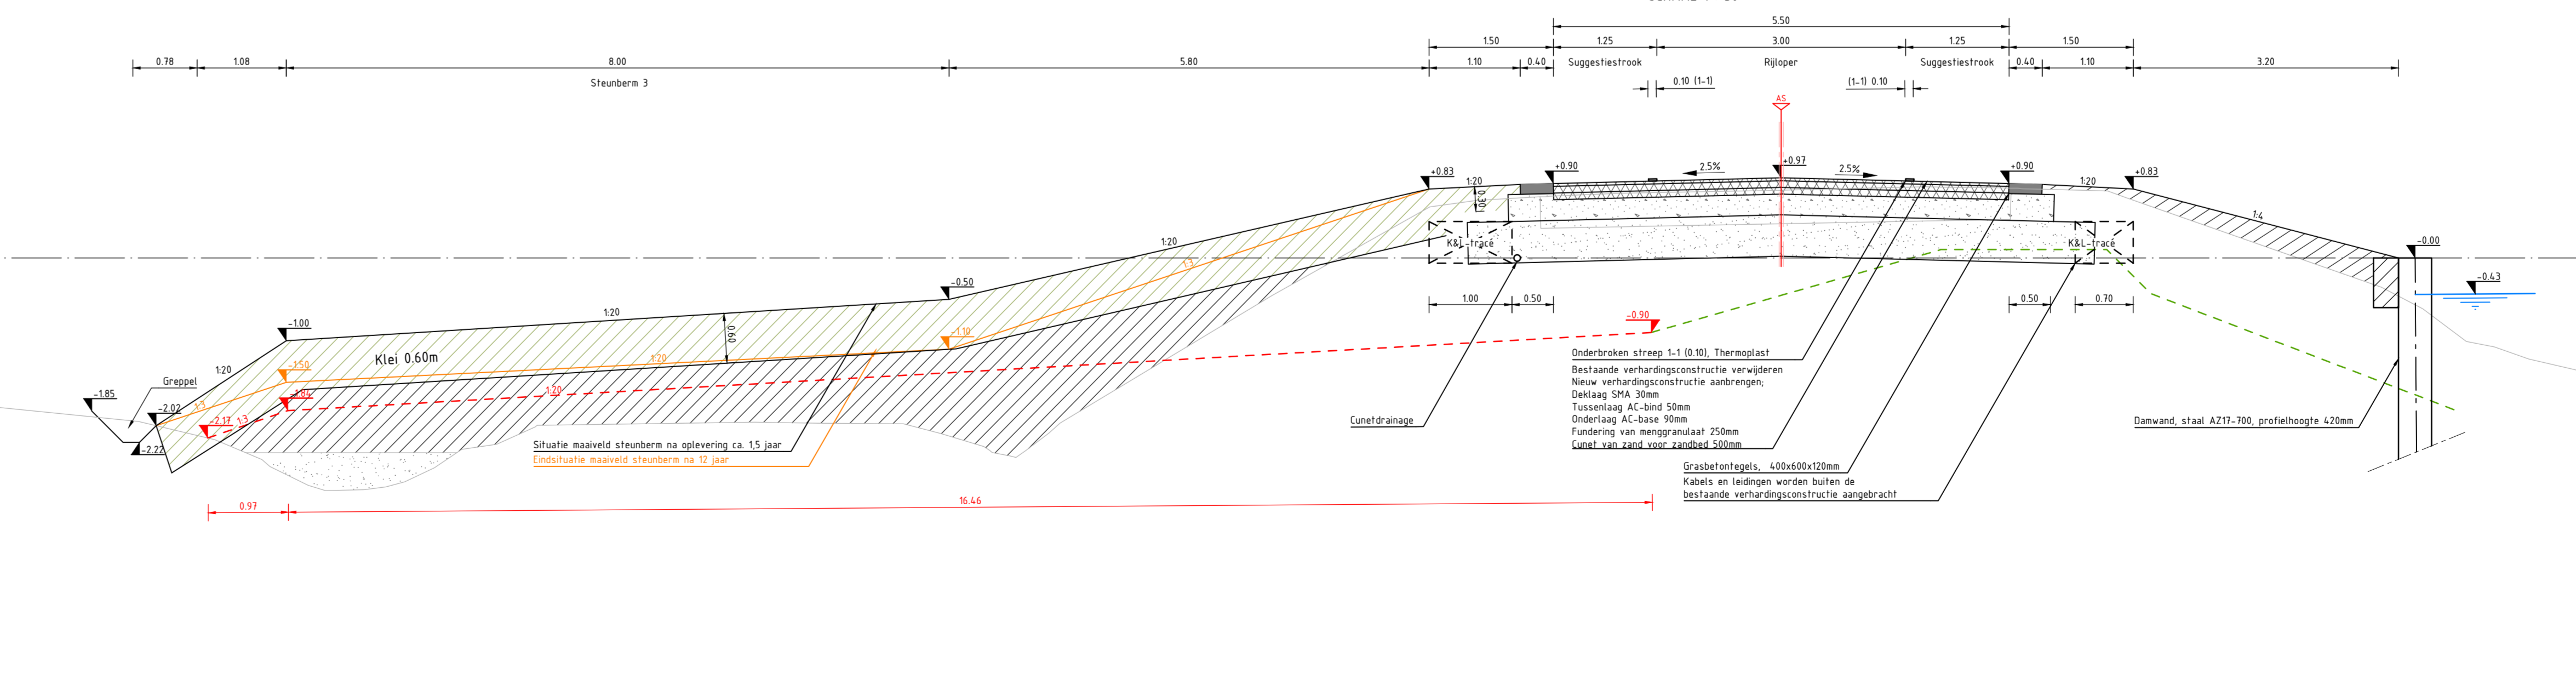

**LEGENDA**

- Bestaande situatie
- Eindtoestand maximaal scheutern na 12 jaar
- Bestaande hoogte
- Legger conform leggerkaart Hoogteaanpak van Delfland DHEI
- Beogen voorlopige theoretische leggerprofiel met hoogte en maatvoering
- Nieuwe situatie
- Waterlijn
- Nieuwe hoogte
- Verhardingsprofiel

D	VERWERKEN OORVERSTUITE	B Ra	T Ko	M v A	08-02-23
C	VERWERKEN BEKROONDE THEORETISCHE LEGGERPROFIEL	B Ra	T Ko	M v A	26-01-23
B	VERWERKEN DIVERSE VLIJDINGEN	B Ra	T Ko	M v A	16-12-22
A	CONCEPT NAAR DEFINITIEF	B Ra	T Ko	M v A	18-11-2022
A01	OPWAARSPROFIELEN   TRAJECTDEEL 01	B Ra	T Ko	M v A	11-11-2022
Wers	Omschrijving	Gepland	Goedgekeurd	Aankond	Datum

In opdracht van

**Project 469** Groot onderhoud

**provincie Zuid-Holland**

PROJECT  
GROOT ONDERHOUD N468  
TE MIDDEN-DELFLAND

Fase  
**DEFINITIEF ONTWERP**

Onderdeel  
**DWARSPROFIELEN | TRAJECTDEEL 01**

Tekeningnummer  
**N468-T-WEG-DO-PP-3001**

Projectleider  
P.Boerboom

Schaal  
1:50

Formaat  
A1-1680

Bouwnummer / van  
01 van 02










DWG Tekening

Document type  
Projectnummer P201

Uitgevoerd door  
D&M

DE KONING

waalpartners civil engineering

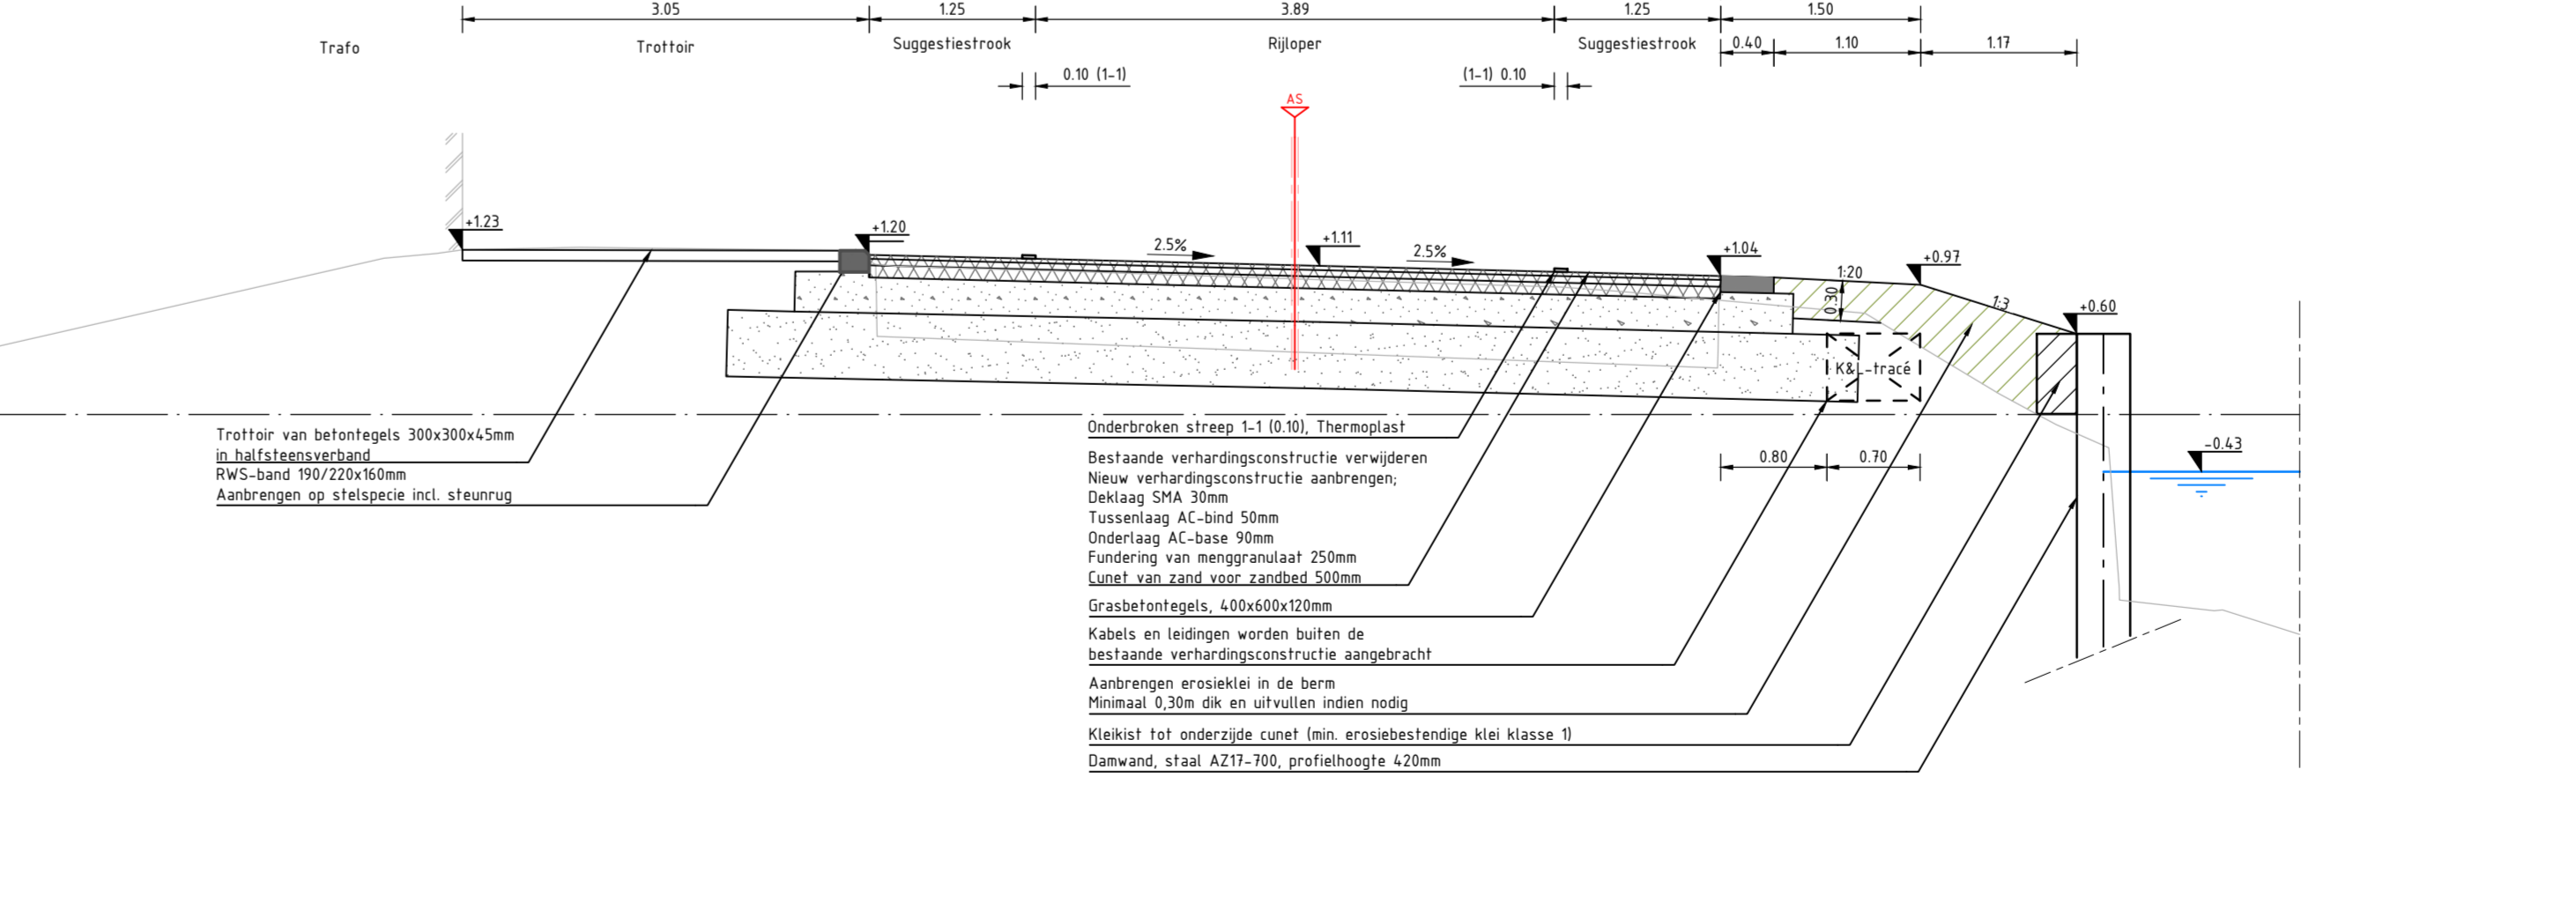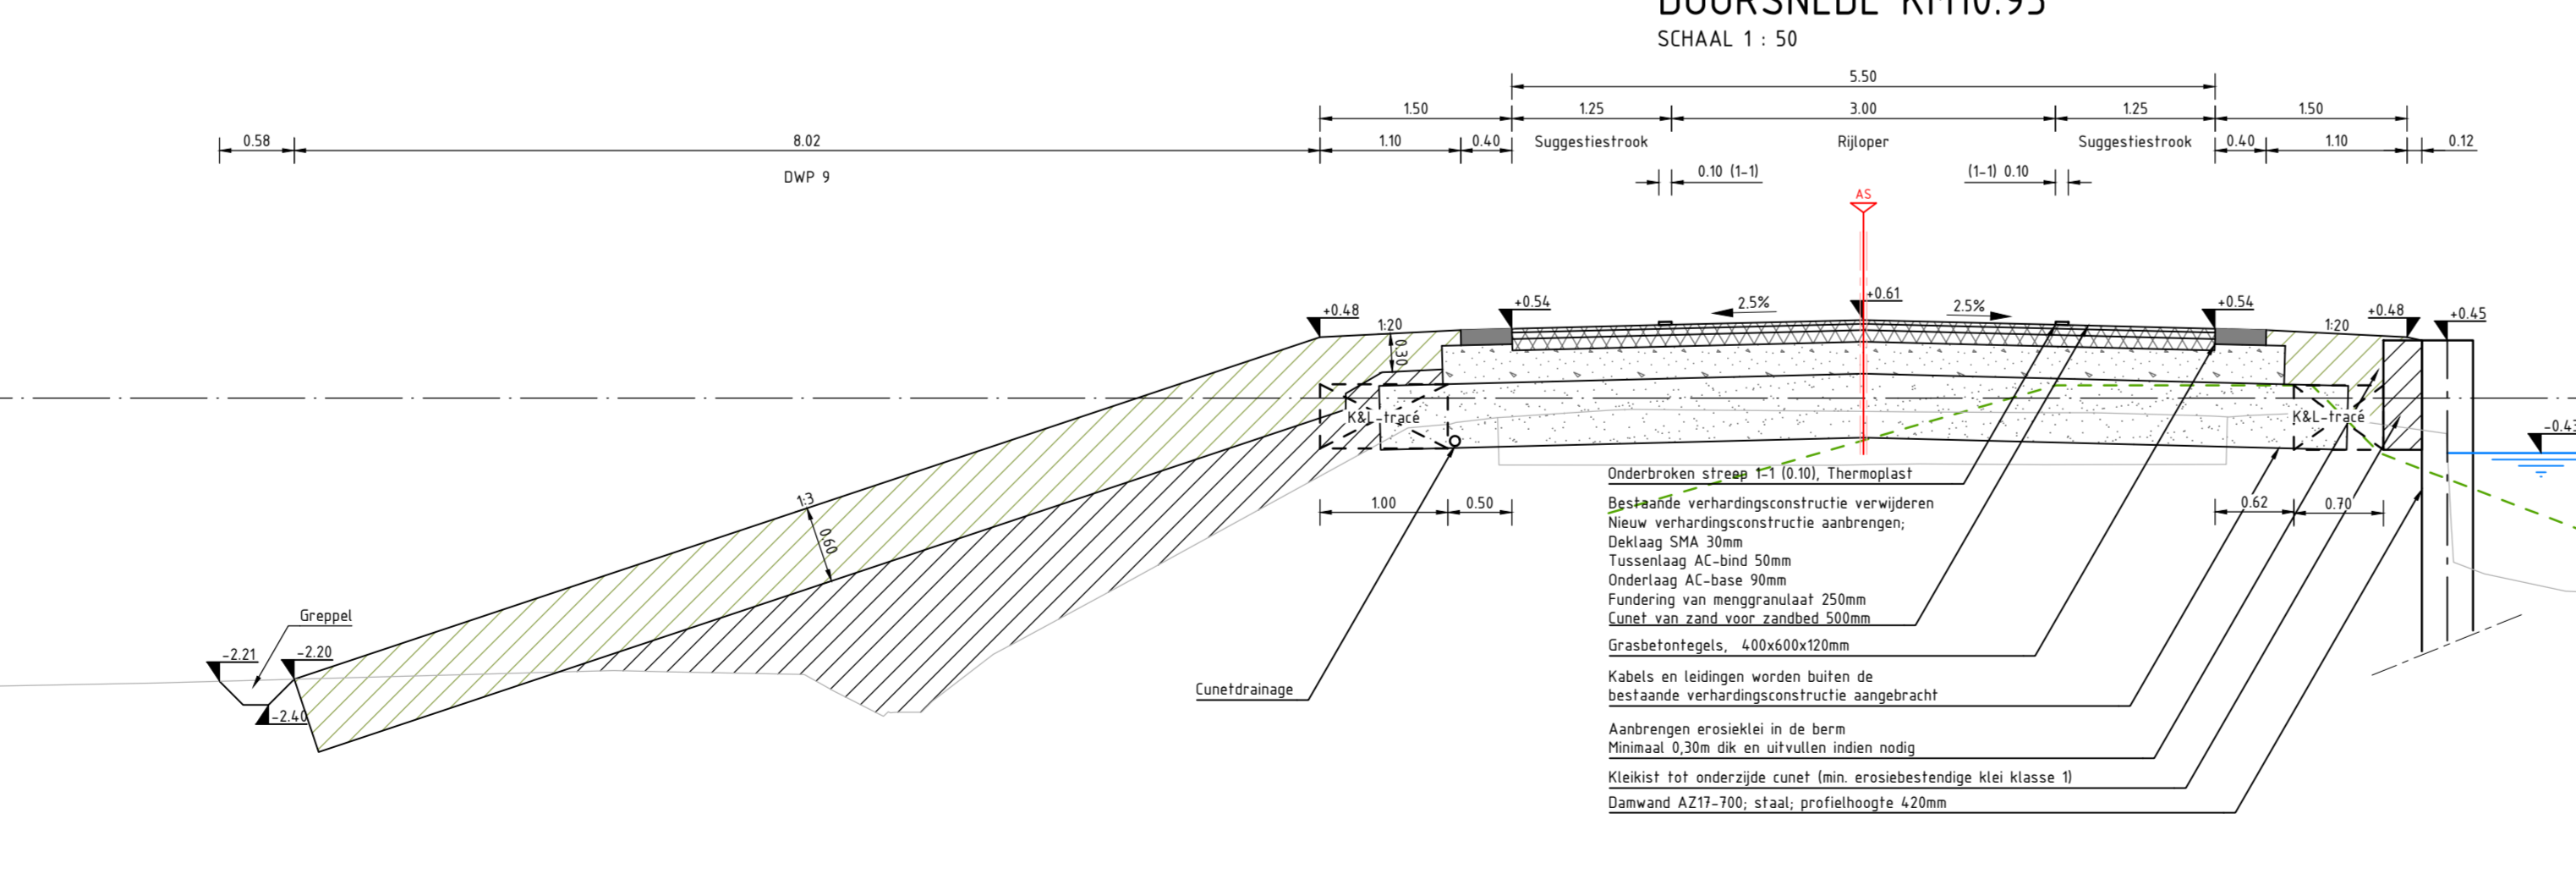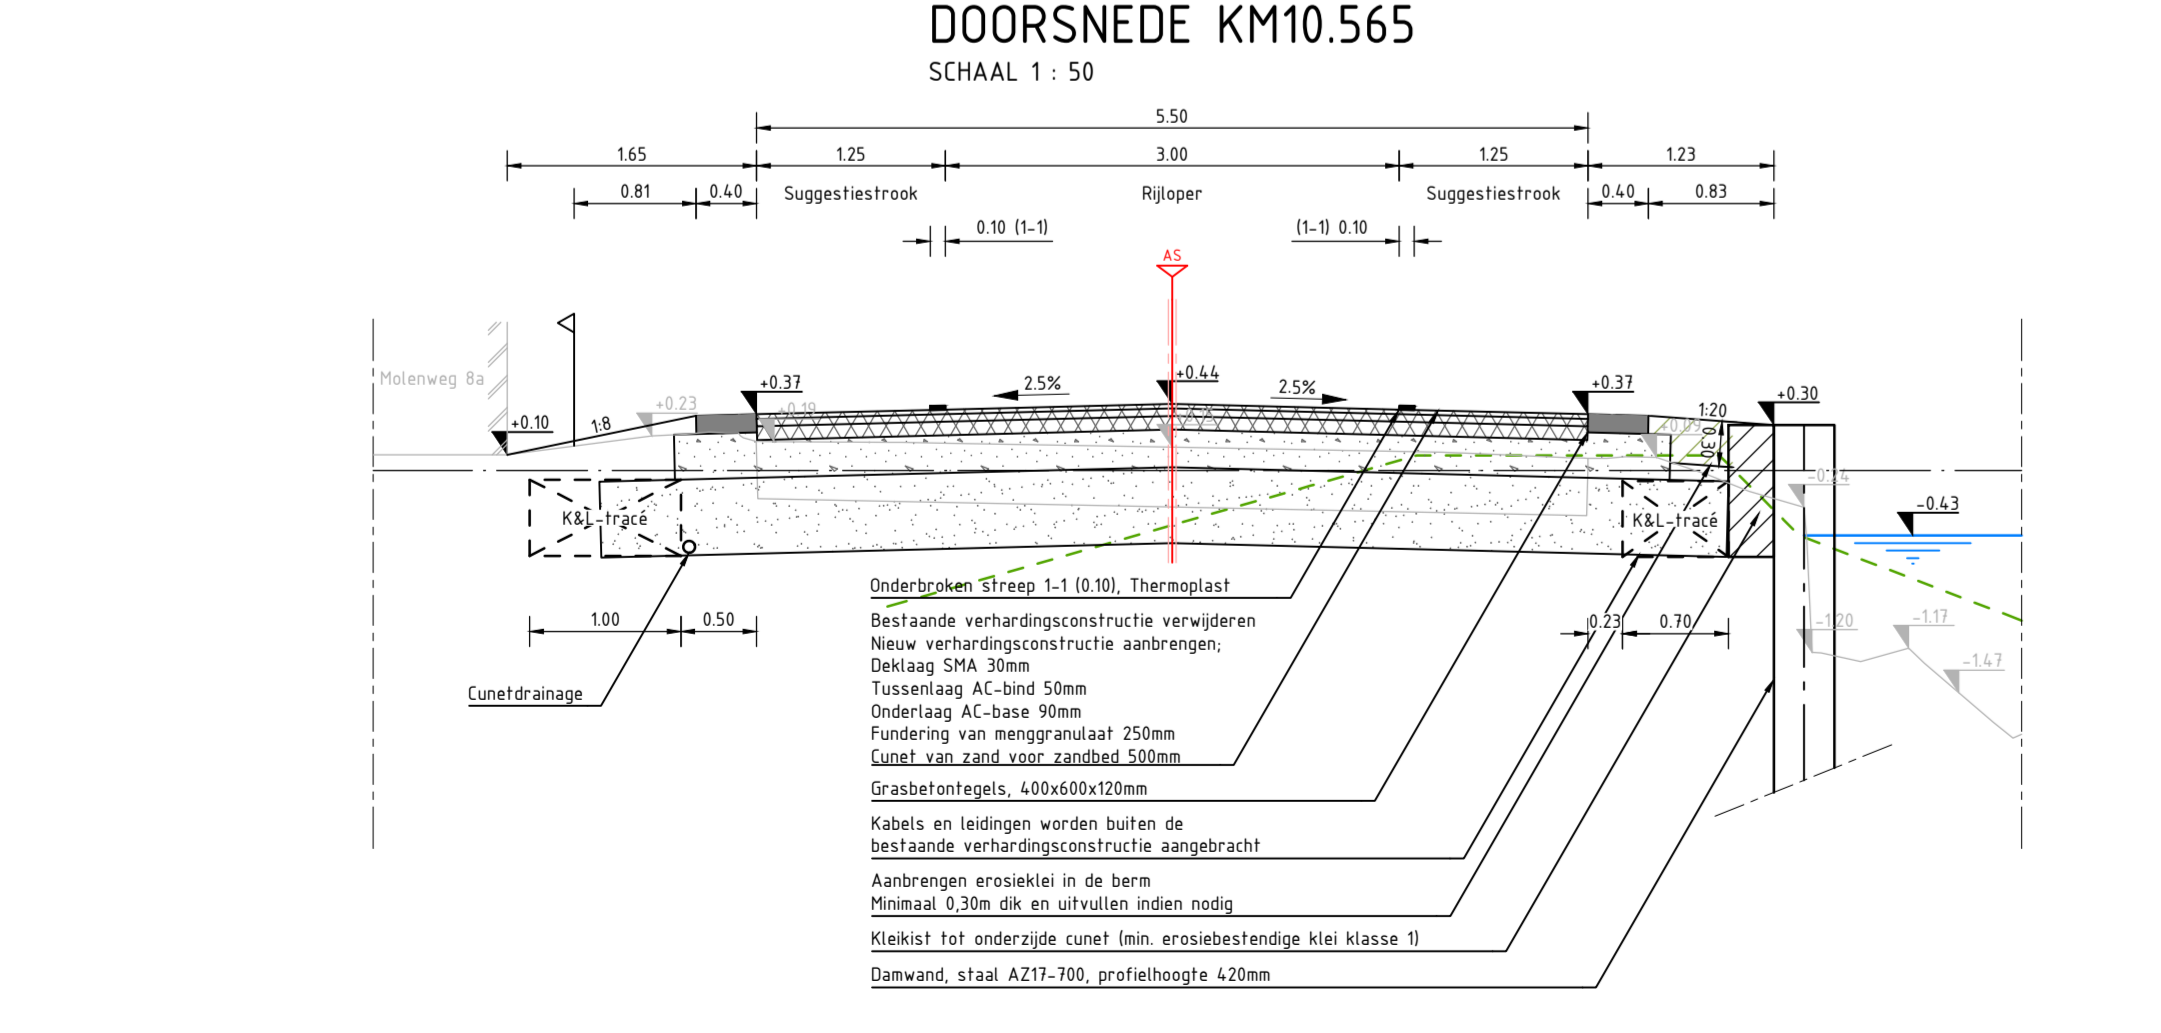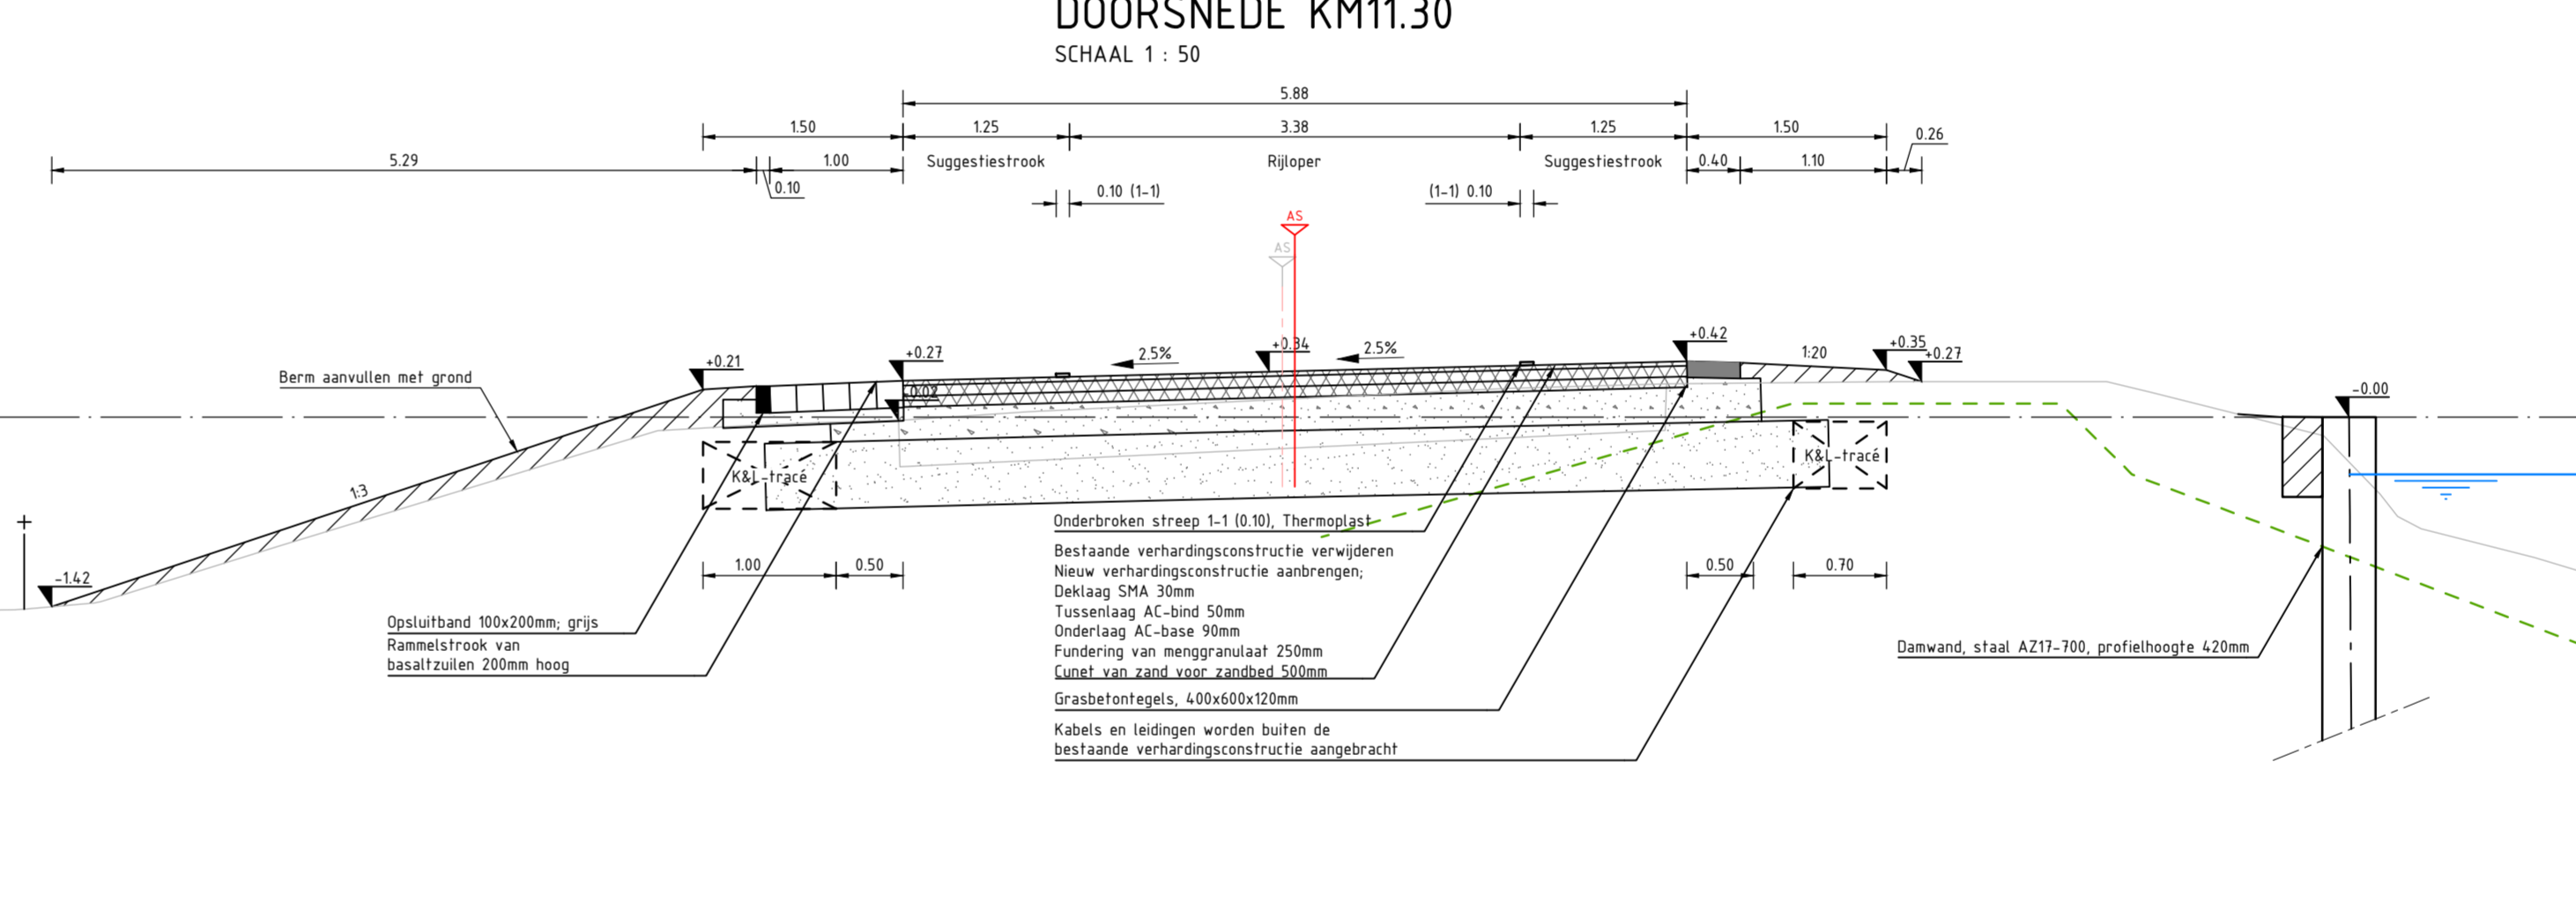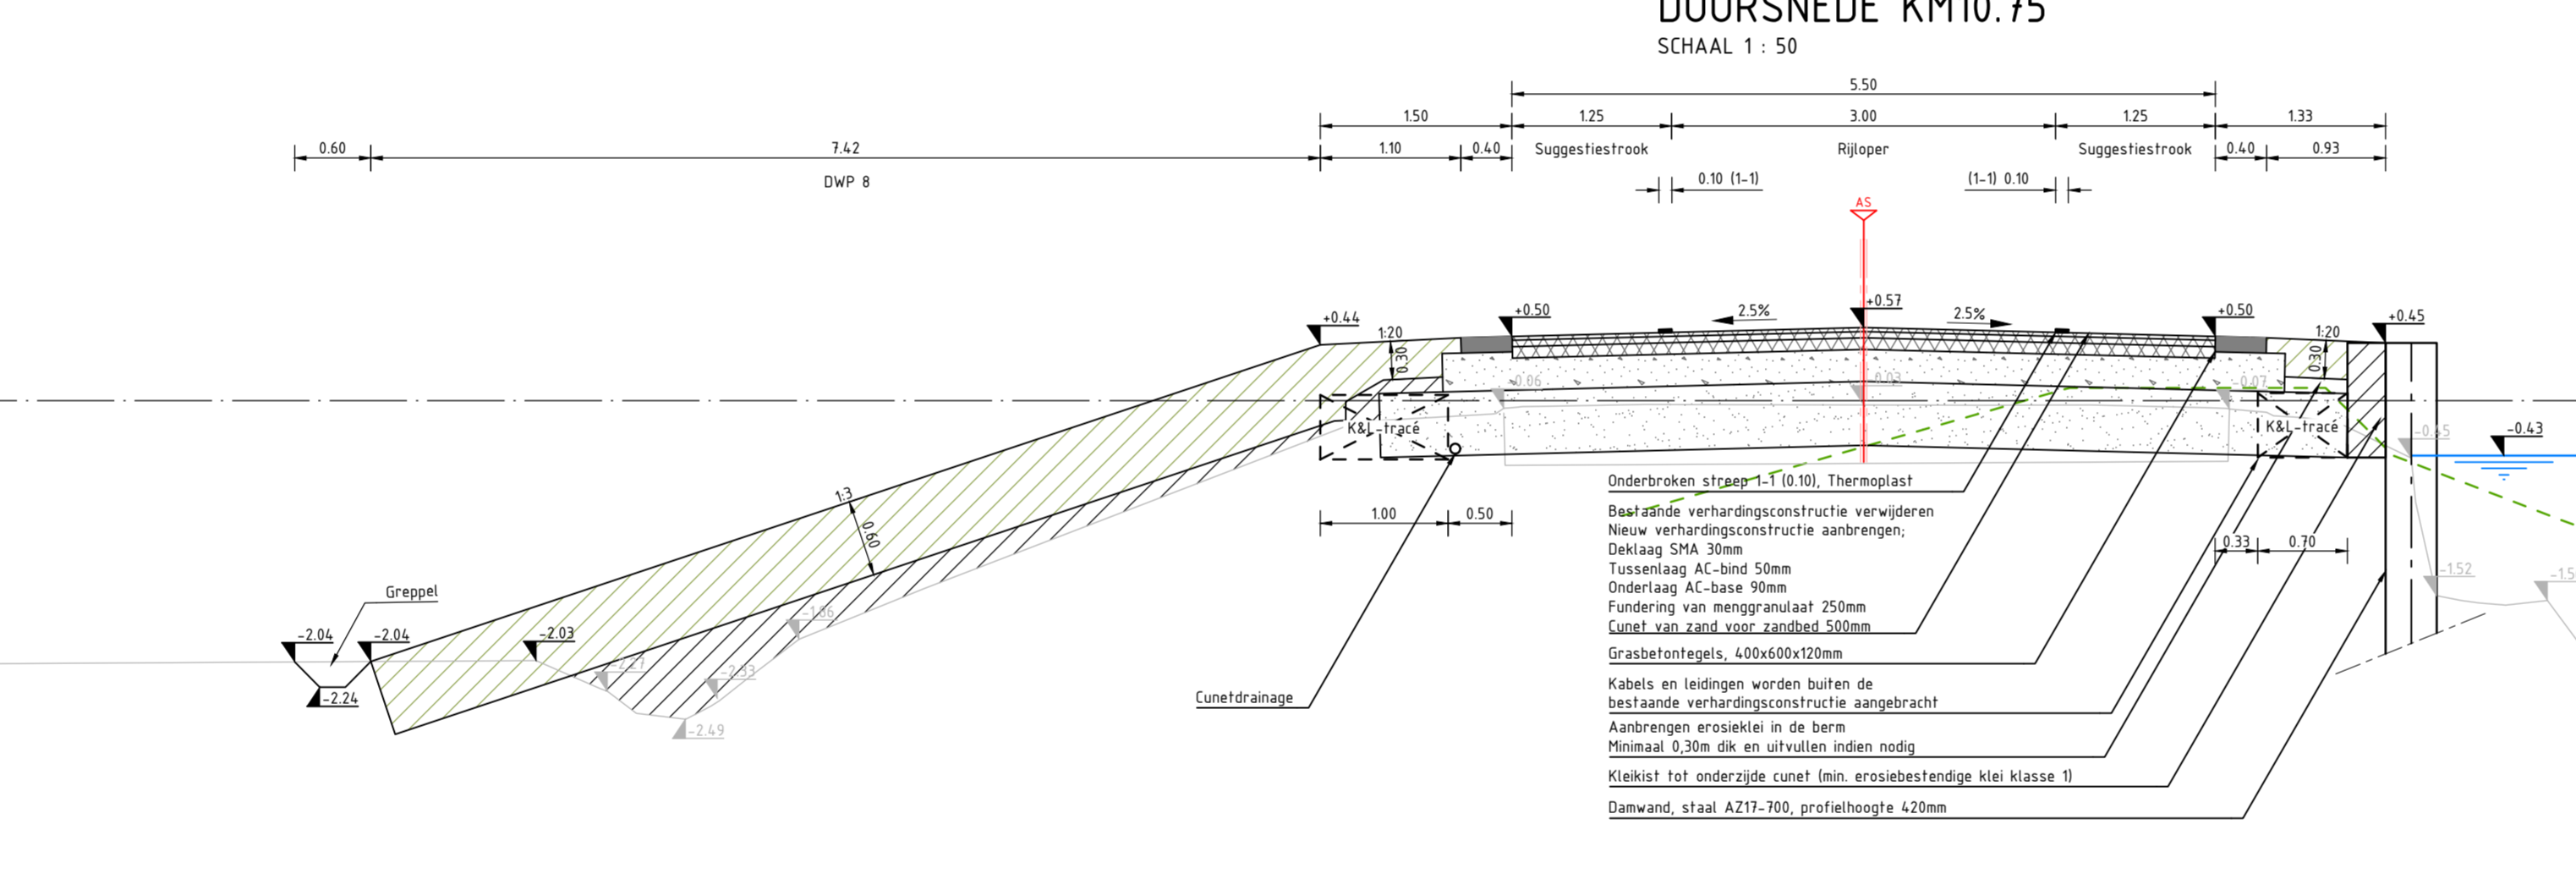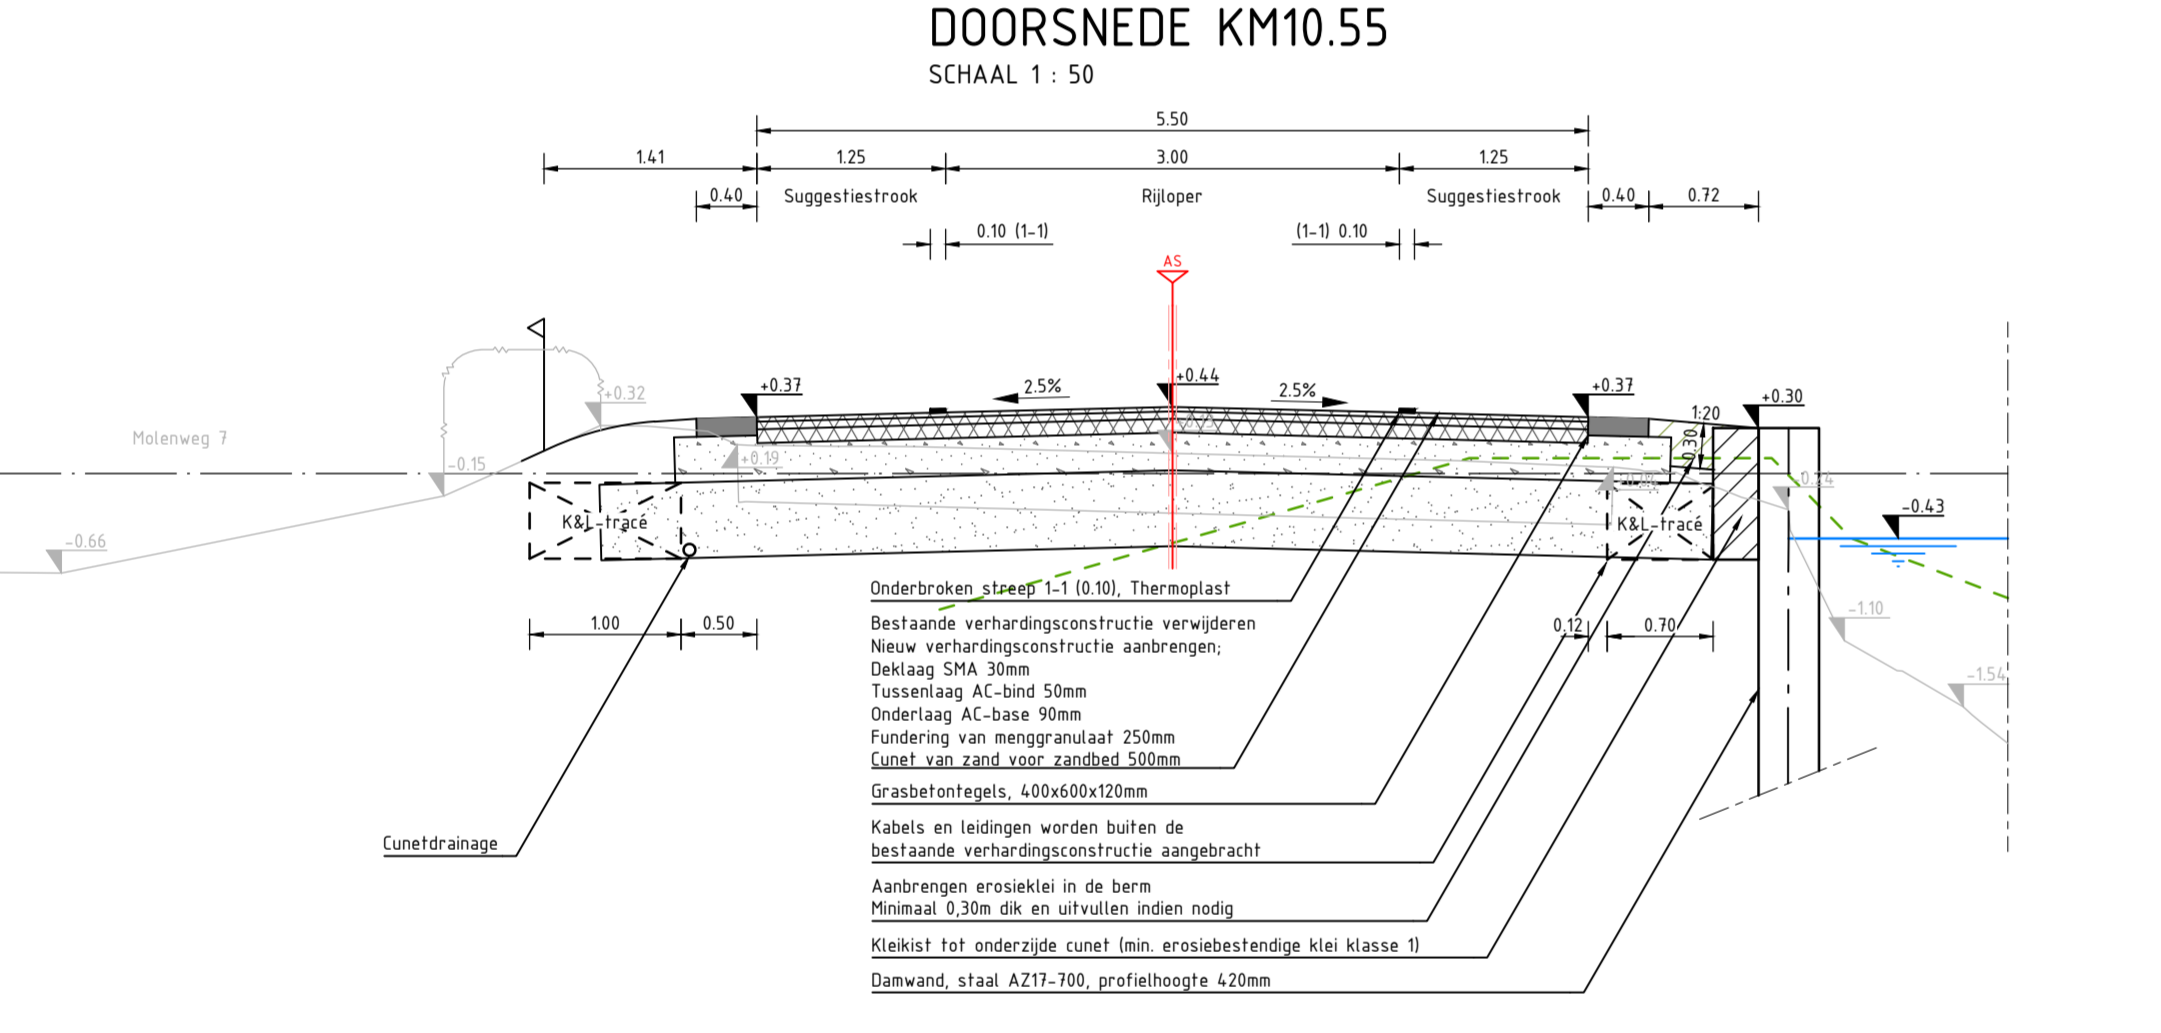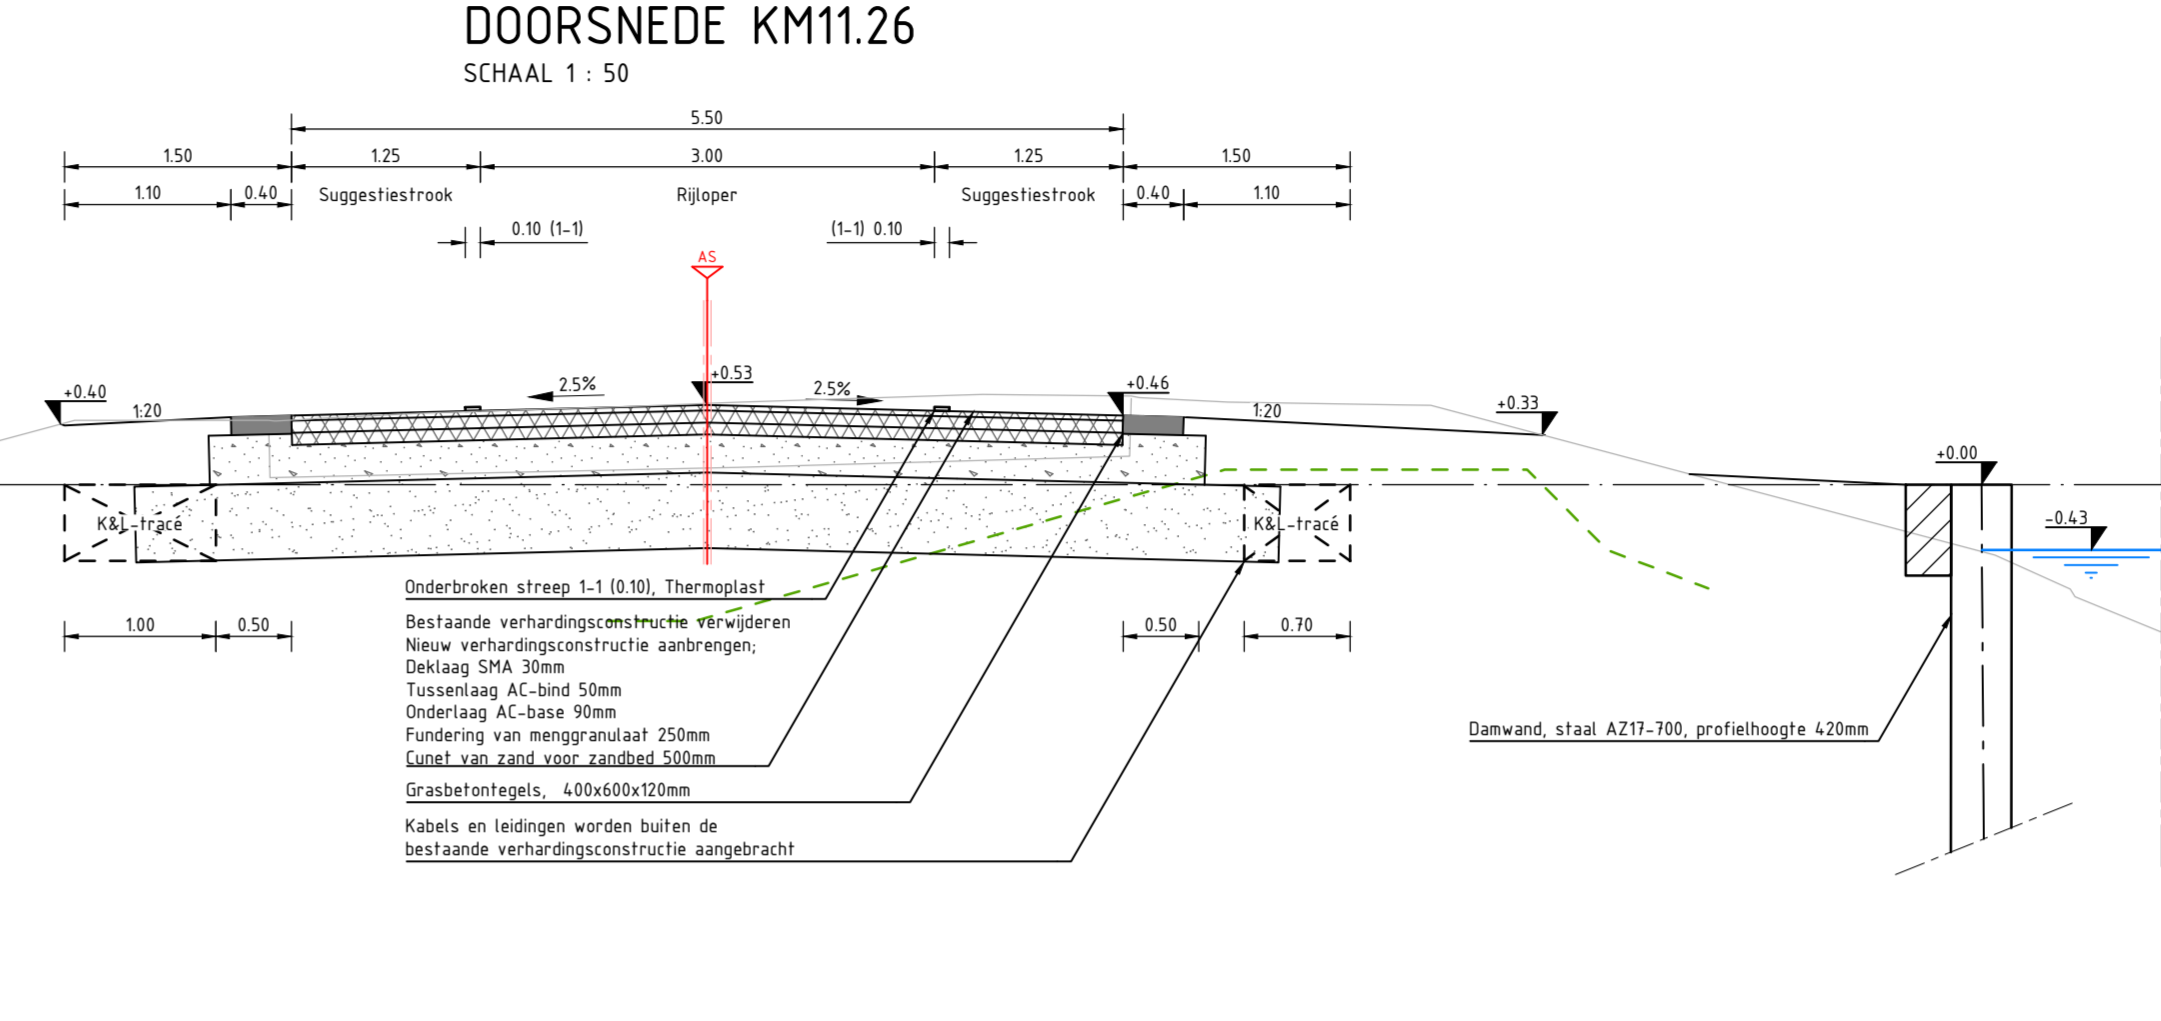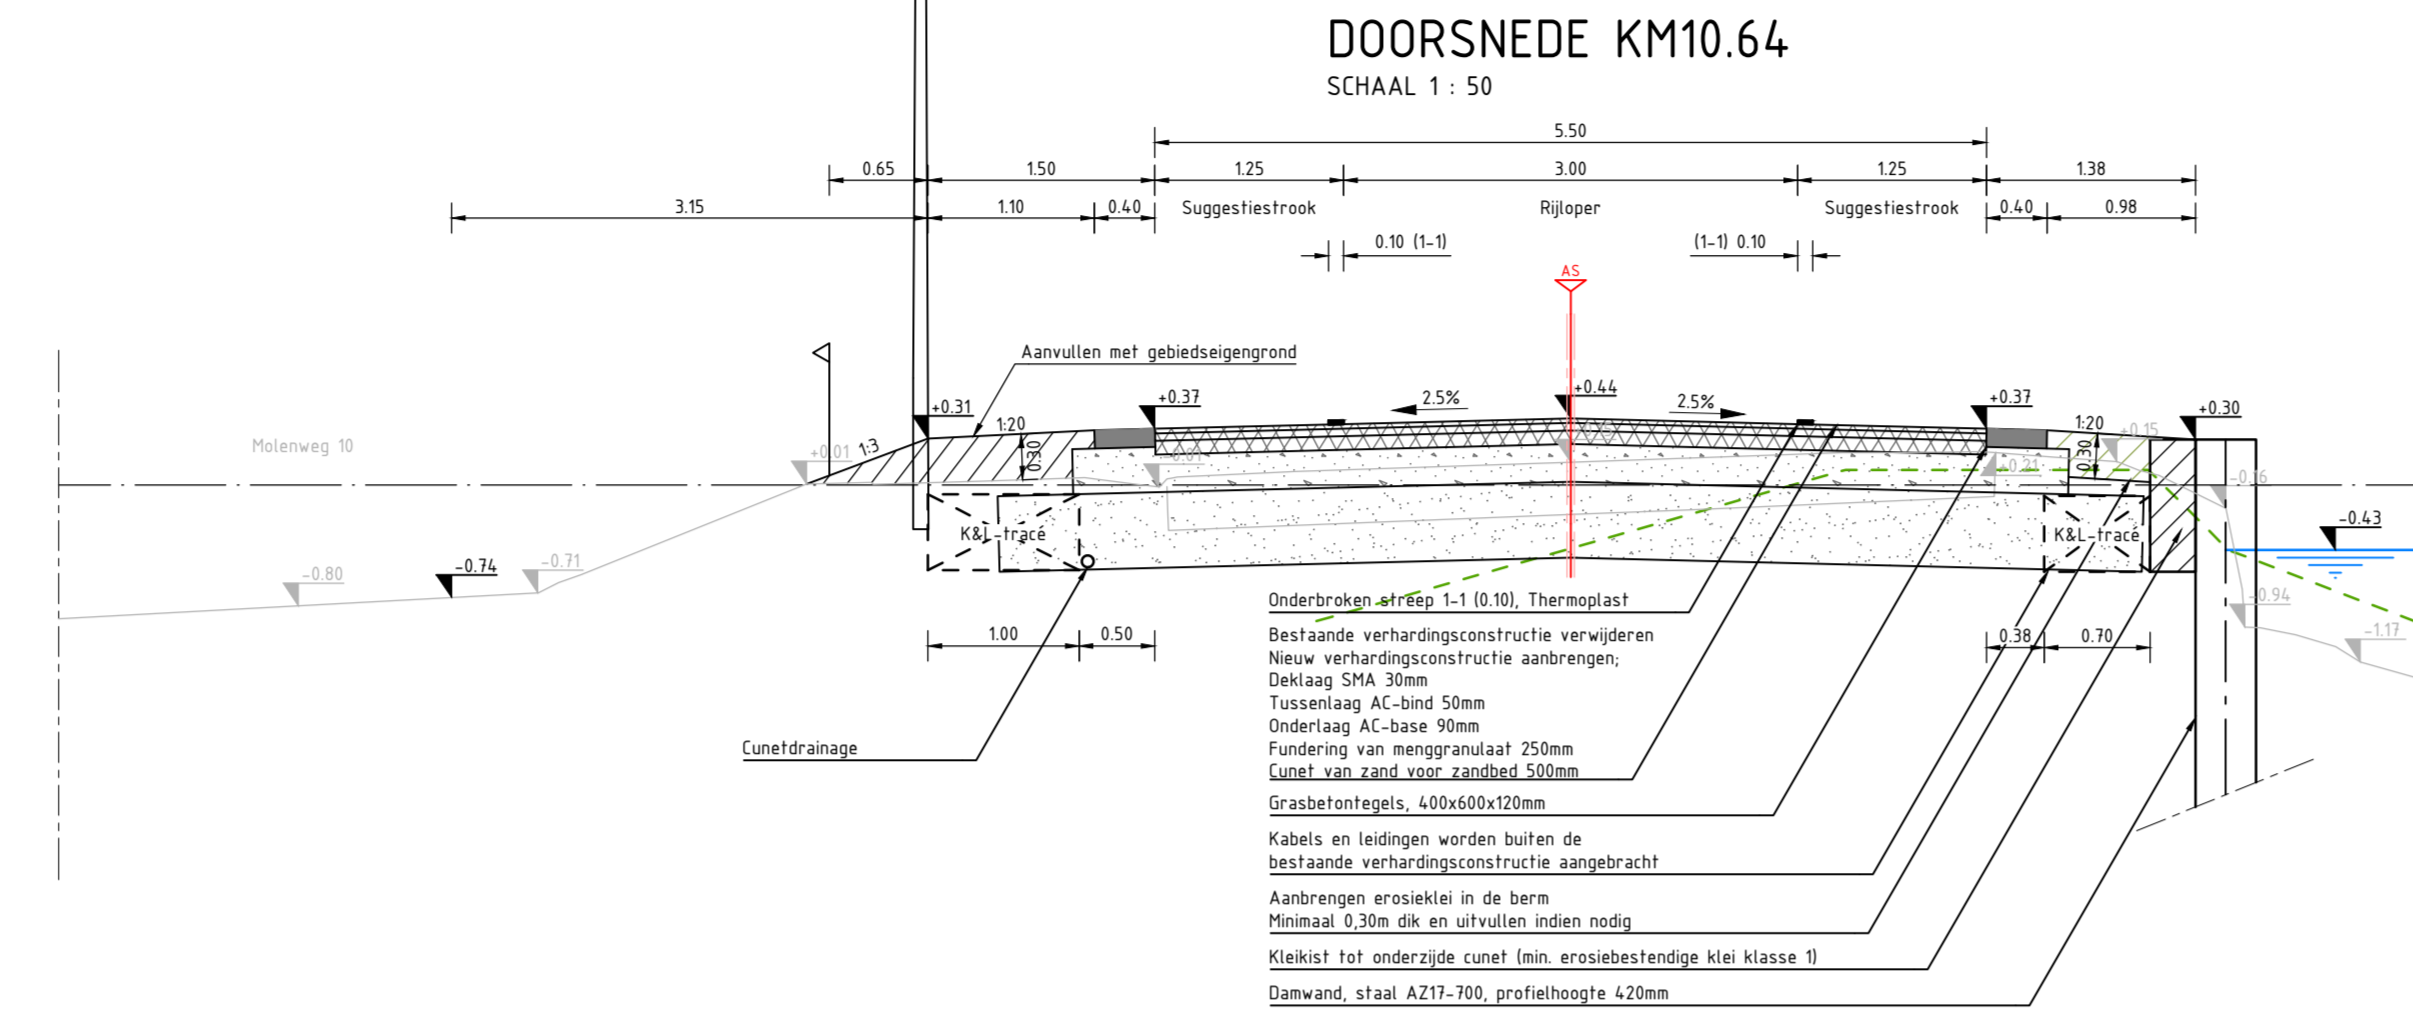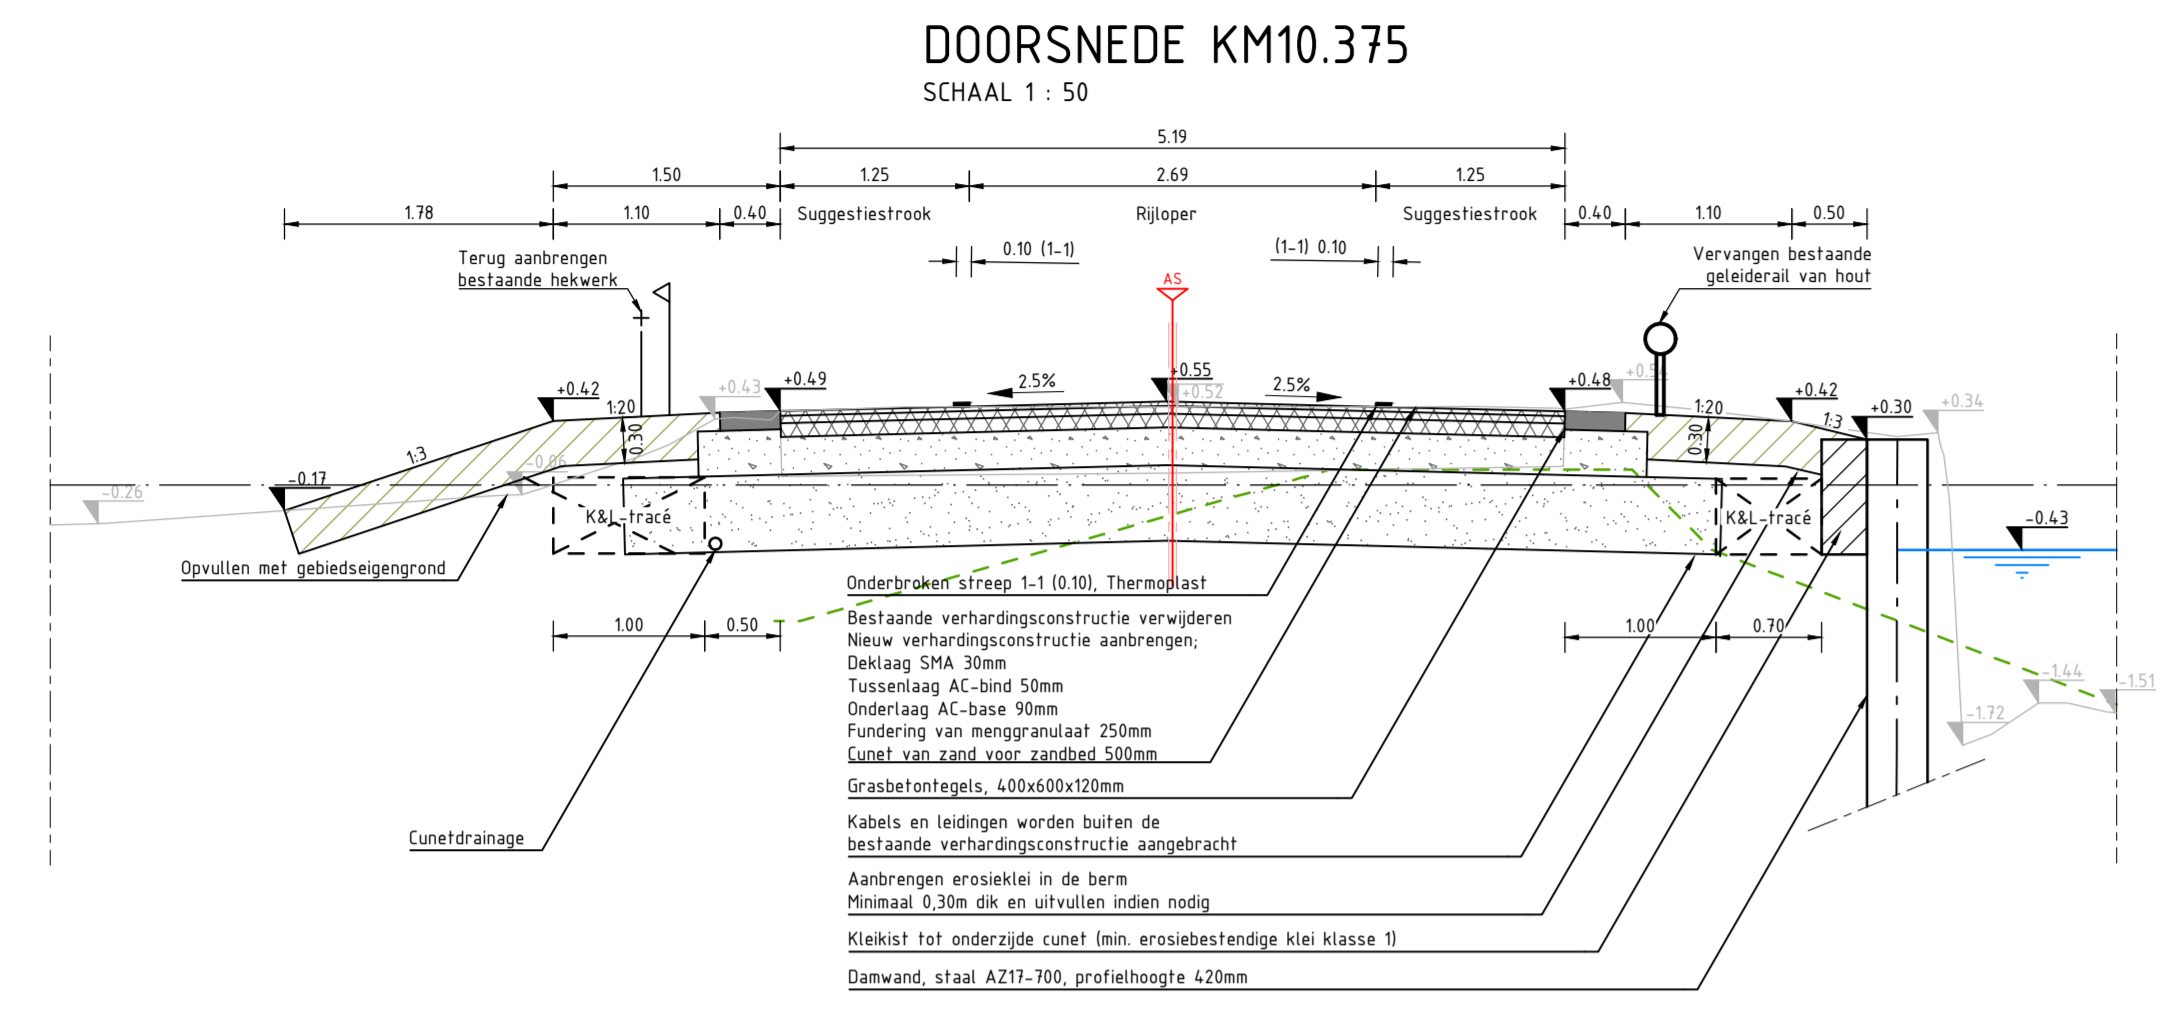

### LEGENDA

- Bestaande situatie
- Endtoelastige maatregel
- Bestaande hoogte
- Legger conform leggendak
- Hoogteverschillen van Defland (NHE)
- Beoogde voorlopige theoretische leggerprofiel met hoogte en maatvering
- Nieuwe situatie
- Waterlijn
- Nieuwe hoogte
- Verkeersprofiel
- Ersesactechnische klasse II
- Vrijgevoeren bodemruimte voor stroom
- Gebedingsprofiel, min. 5%RA/3

D	VERWERKEN OORVERSTUITE	B.Rs	T.Ko	M.v.A.	08-02-23
C	TOEWIJZEN BEHOORDE THEORETISCHE LEEGERPROFIEL	B.Rs	T.Ko	M.v.A.	26-01-23
B	VERWERKEN DIVERSE WILDLANGEN	B.Rs	T.Ko	M.v.A.	16-12-22
A	CONCEPT NAAR DEFINITIEF	B.Rs	T.Ko	M.v.A.	18-11-2022
A51	ONWAARSCHIJNLIJK TRAJECTDEEL 01	B.Rs	T.Ko	M.v.A.	11-11-2022
Wise	Ontwerp	B	Gevoelend	Aankond	Datum

In opdracht van

**N 468** Project groot onderhoud

**provincie Zuid-Holland**

Project: **GROOT ONDERHOUD N468 TE MIDDEN-DELFLAND**

Fase: **DEFINITIEF ONTWERP**

Onderdeel: **DWARSPROFIELEN | TRAJECTDEEL 01**

Tekeningnummer: **N468-T-WEG-DO-DP-3001**

Bevoegd: P.Boerboom  
Schaal: 1:50  
Status: DEFINITIEF

Revisie: 02 van 02  
Formaat: A1-1680

Document type: DWG Tekening  
Projectnummer: P21

Logo's: **dam**, **DE KONING**, **waalpartners civil engineering**