



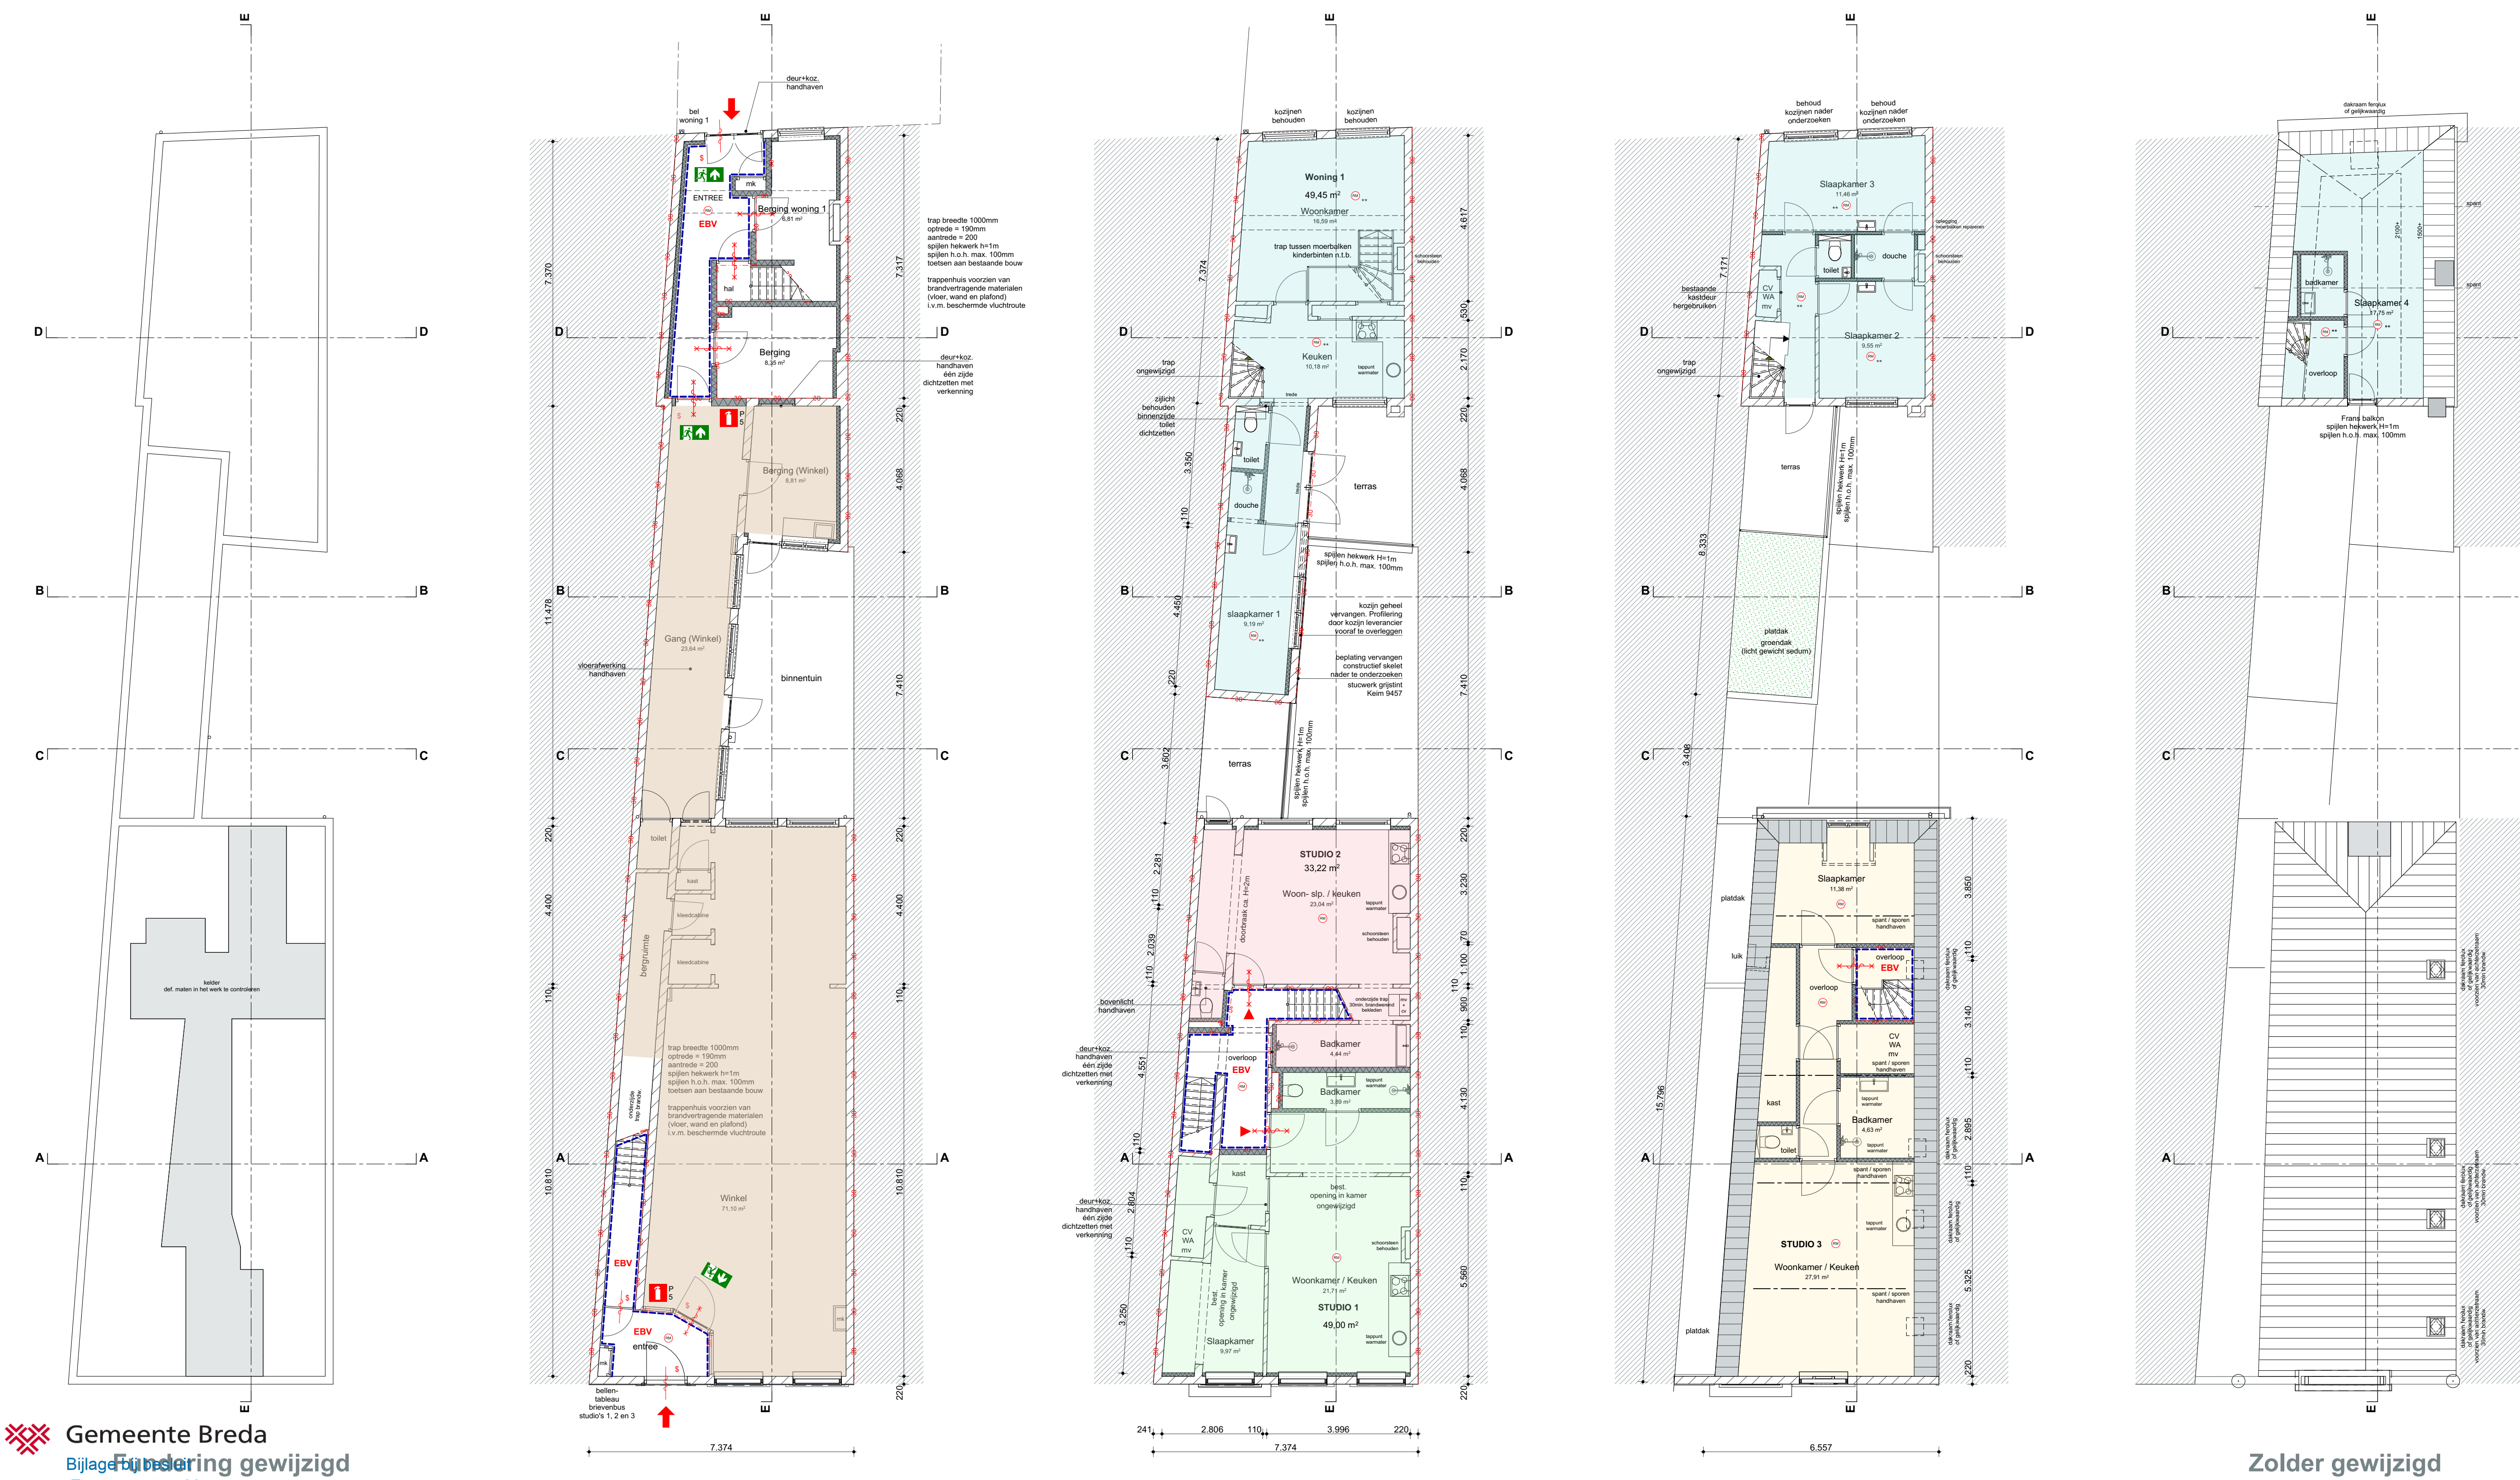

- REVENOOI**
- bestaand
 - Woningsscheidende wanden
Metaalstud, niet dragend
 - Scheidingswanden binnen de woning
Metaalstud, niet dragend
75mm minerale wol profielen 1 x 12,5mm
weerszijde bekled met gipsvezelplaat 1 x 12,5mm
WBDBO 30min.
 - te openen zonder los voorwerp
 - niet-loniserende rookmelder
+ schietruimte (woning 1) in iedere verblijfsruimte, gekoppelde rookmelders
aangesloten op een voorziening voor elektriciteit
conform NEN 2350
 - 30minutend brandwerend + zelfsluitend
voorzien van vrijlooppdeurdranger aangestuurd door rookmelders
 - brandweeringang
 - transparant met aanduiding "NOODUITGANG"
conform NEN 8088
 - draagbare blusstoestel 5 kg
 - weerstand tegen rookdoorgang (WRD)
minimaal R200, bepaald volgens NEN 6075

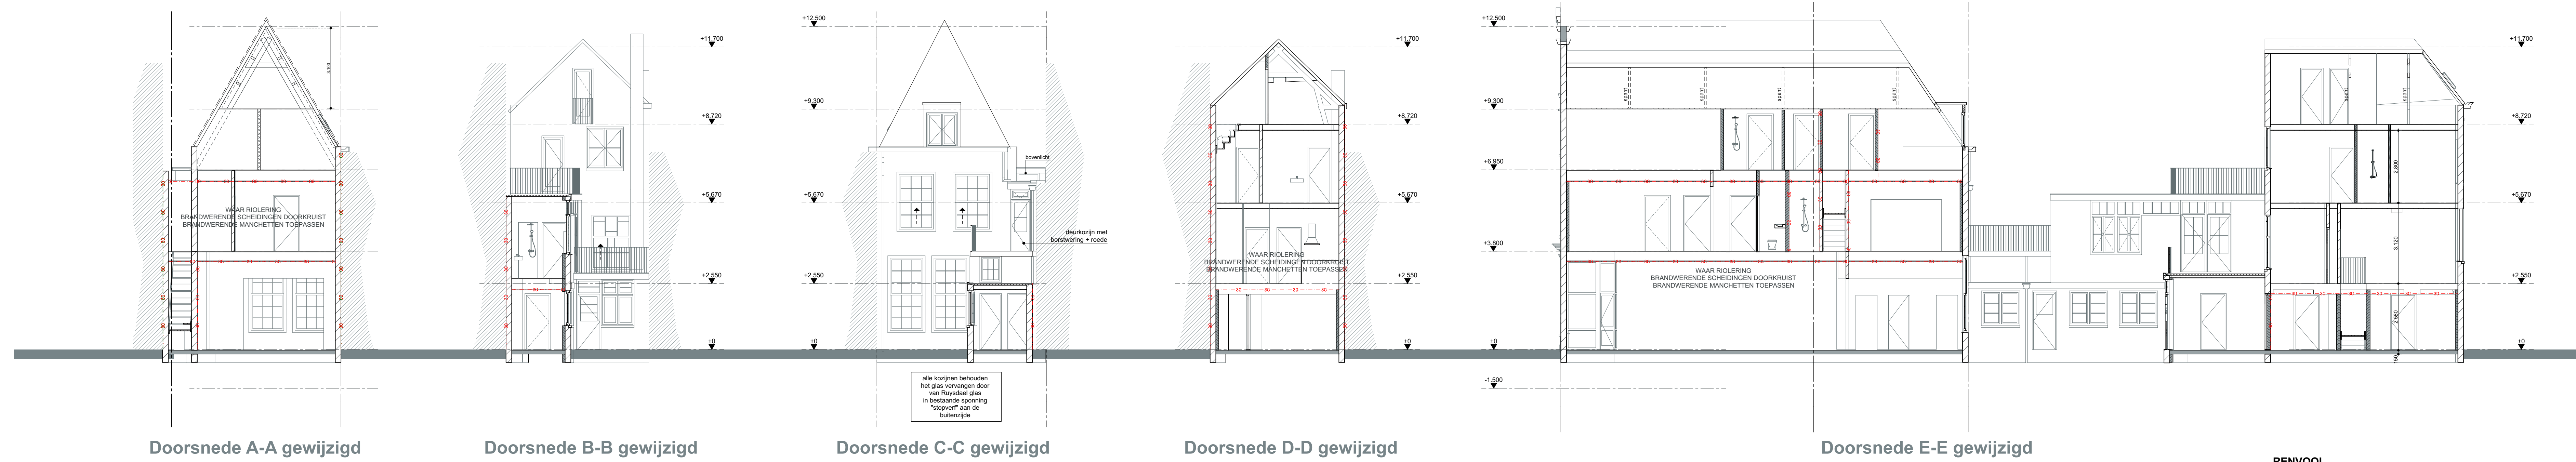