



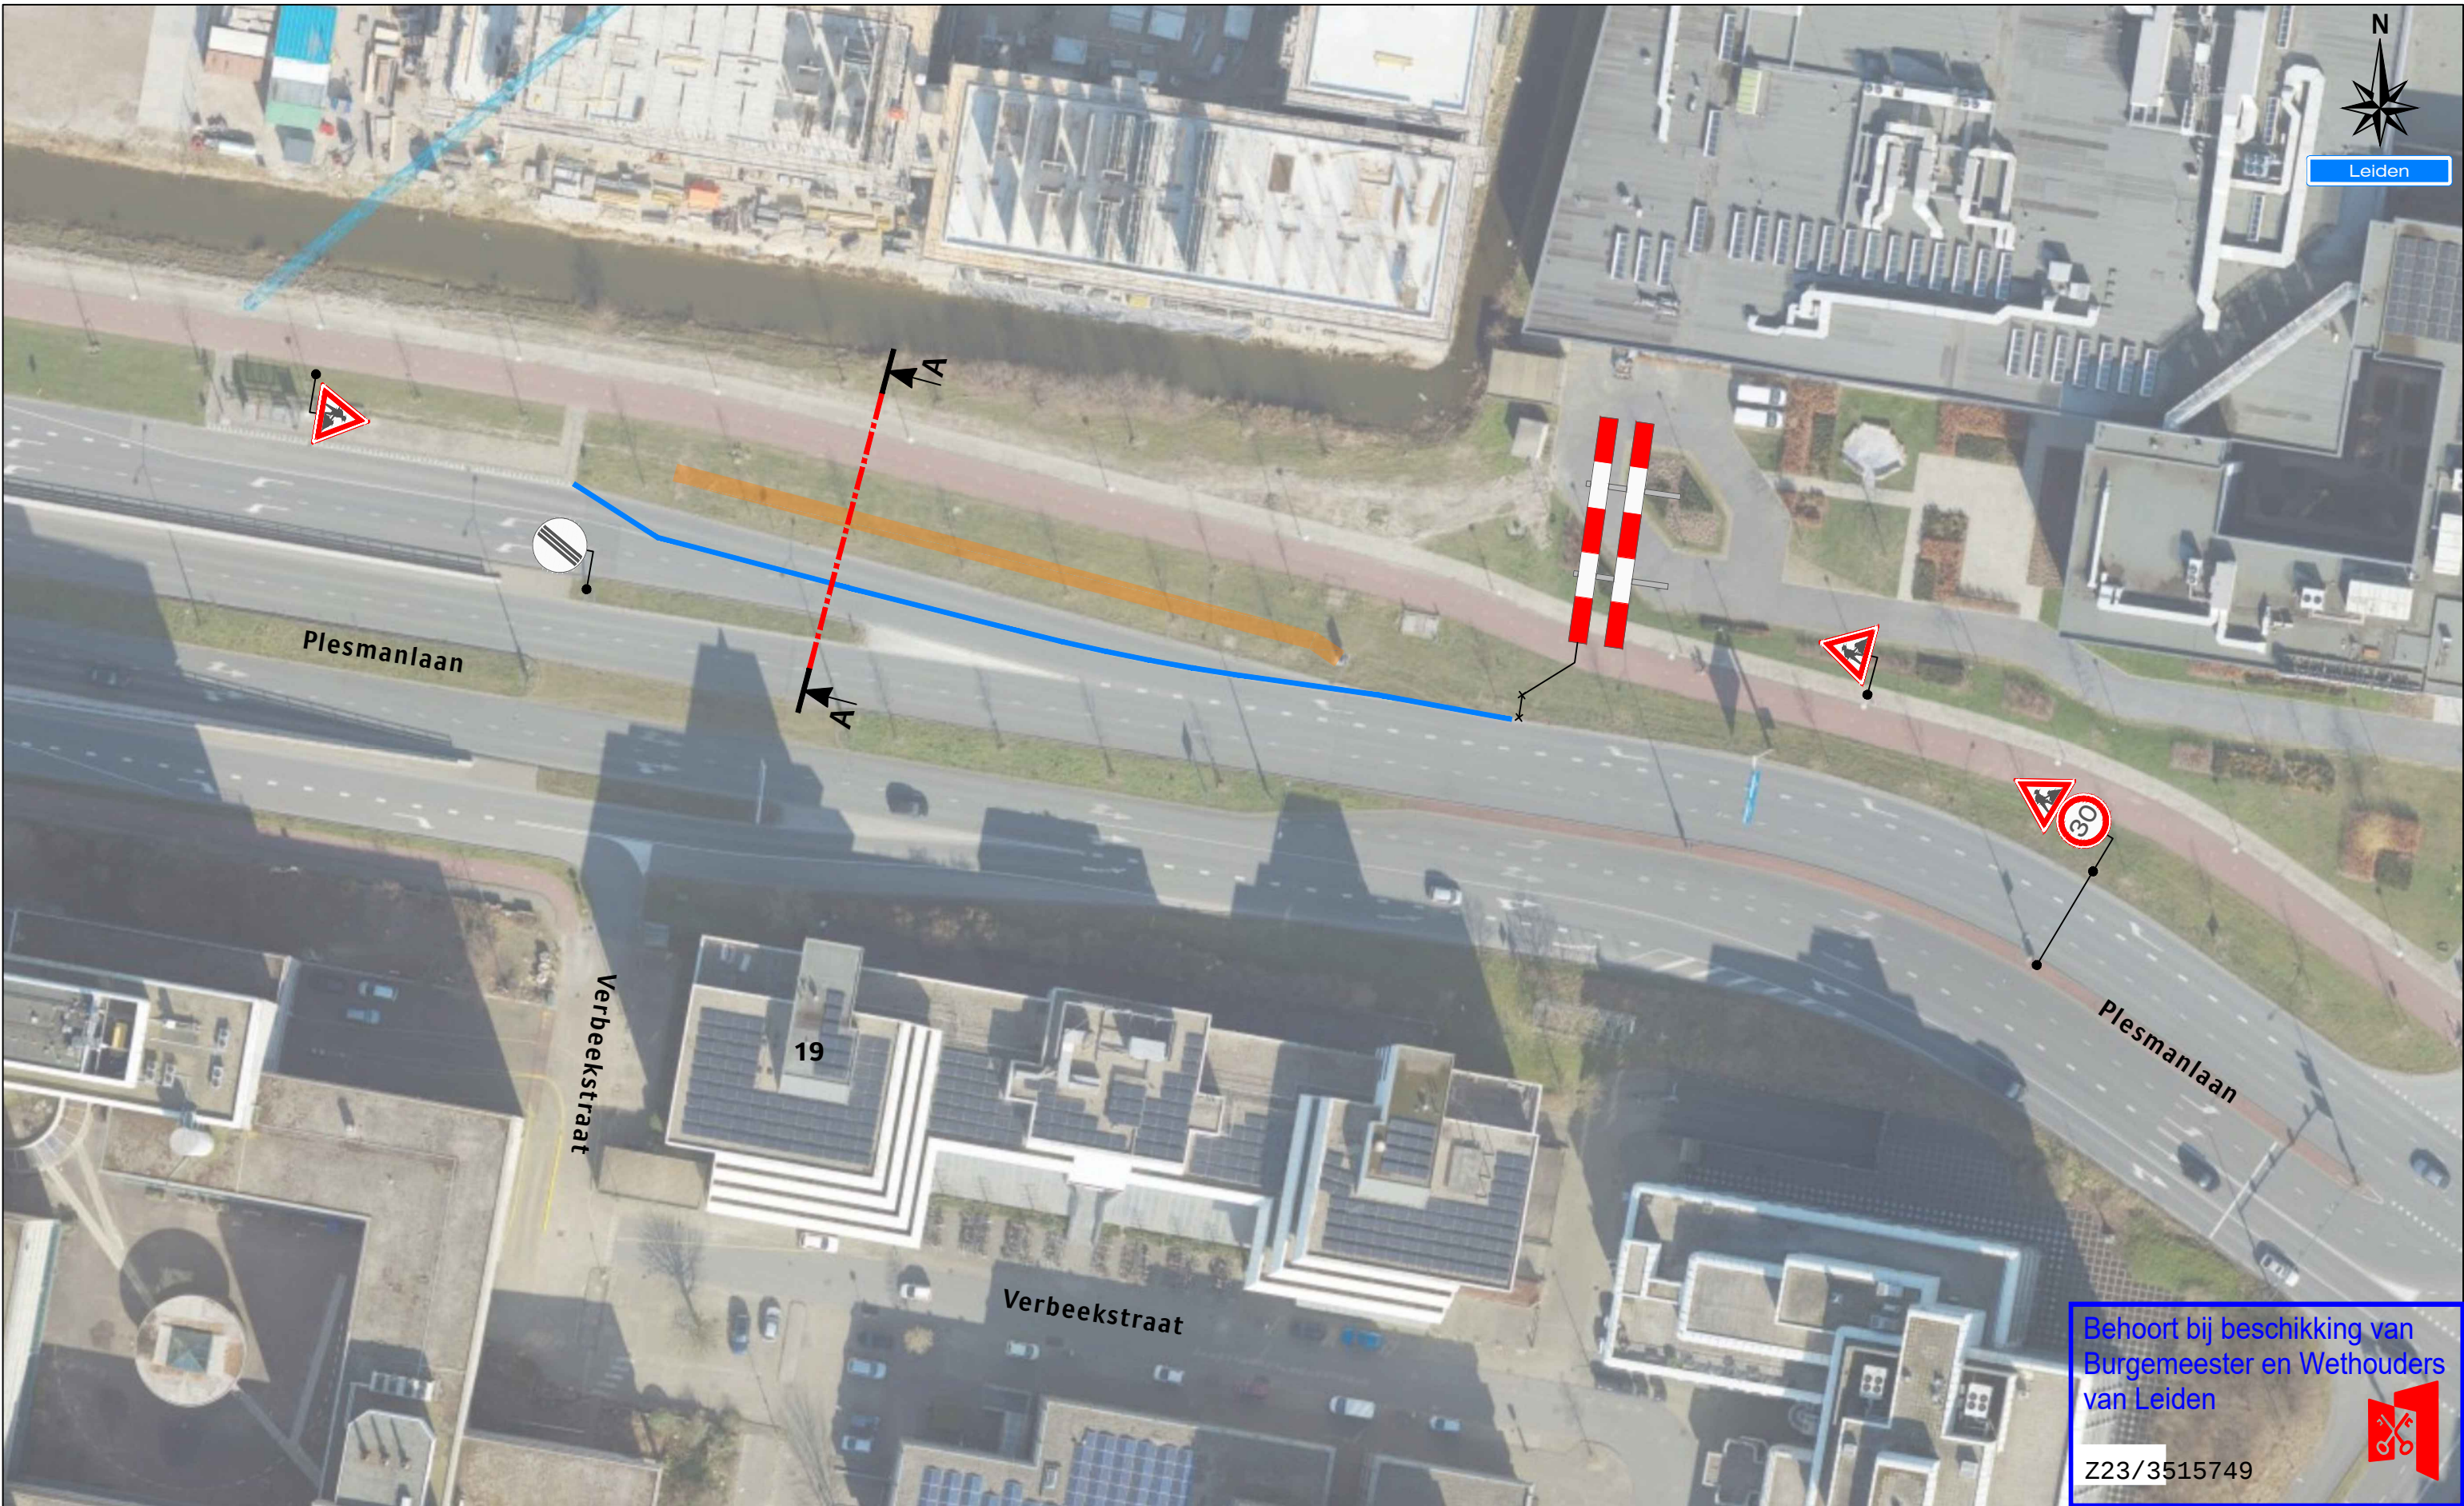


Legenda

Werkruimte
Bakens
(ca. 100 m)

Dwarsdoorsnede A-A

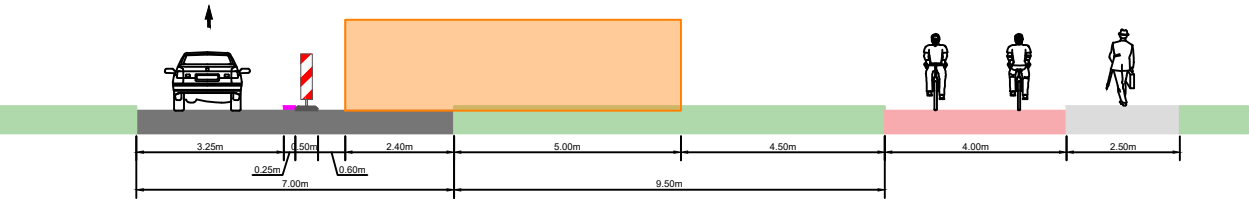

Werkvakindeling GOW

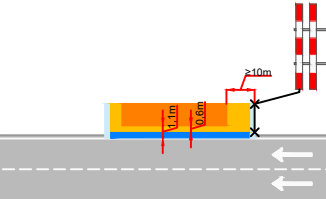

Opdrachtgever:



Versluys verkeerstechniek
Bodegraven - Ede - Rotterdam - Vijhuizen

Project:
Verbeekstraat 19 te Leiden

Onderdeel: afzetting	Afstand VRI: m	K54368
Aard werkzaamheden opdr.gever:		
Getekend : M. Knopper	Datum : 27-03-2023	
Gecontroleerd : H. Labordus	Datum : 27-03-2023	
Referentienr. :	Tekeningnummer:	
Formaat: A3	Schaal: nvt	Status: Concept
Plaatsing conform CROW 96a en 96b - Conflicterende bebording / bewegwijzering afdekken		

