



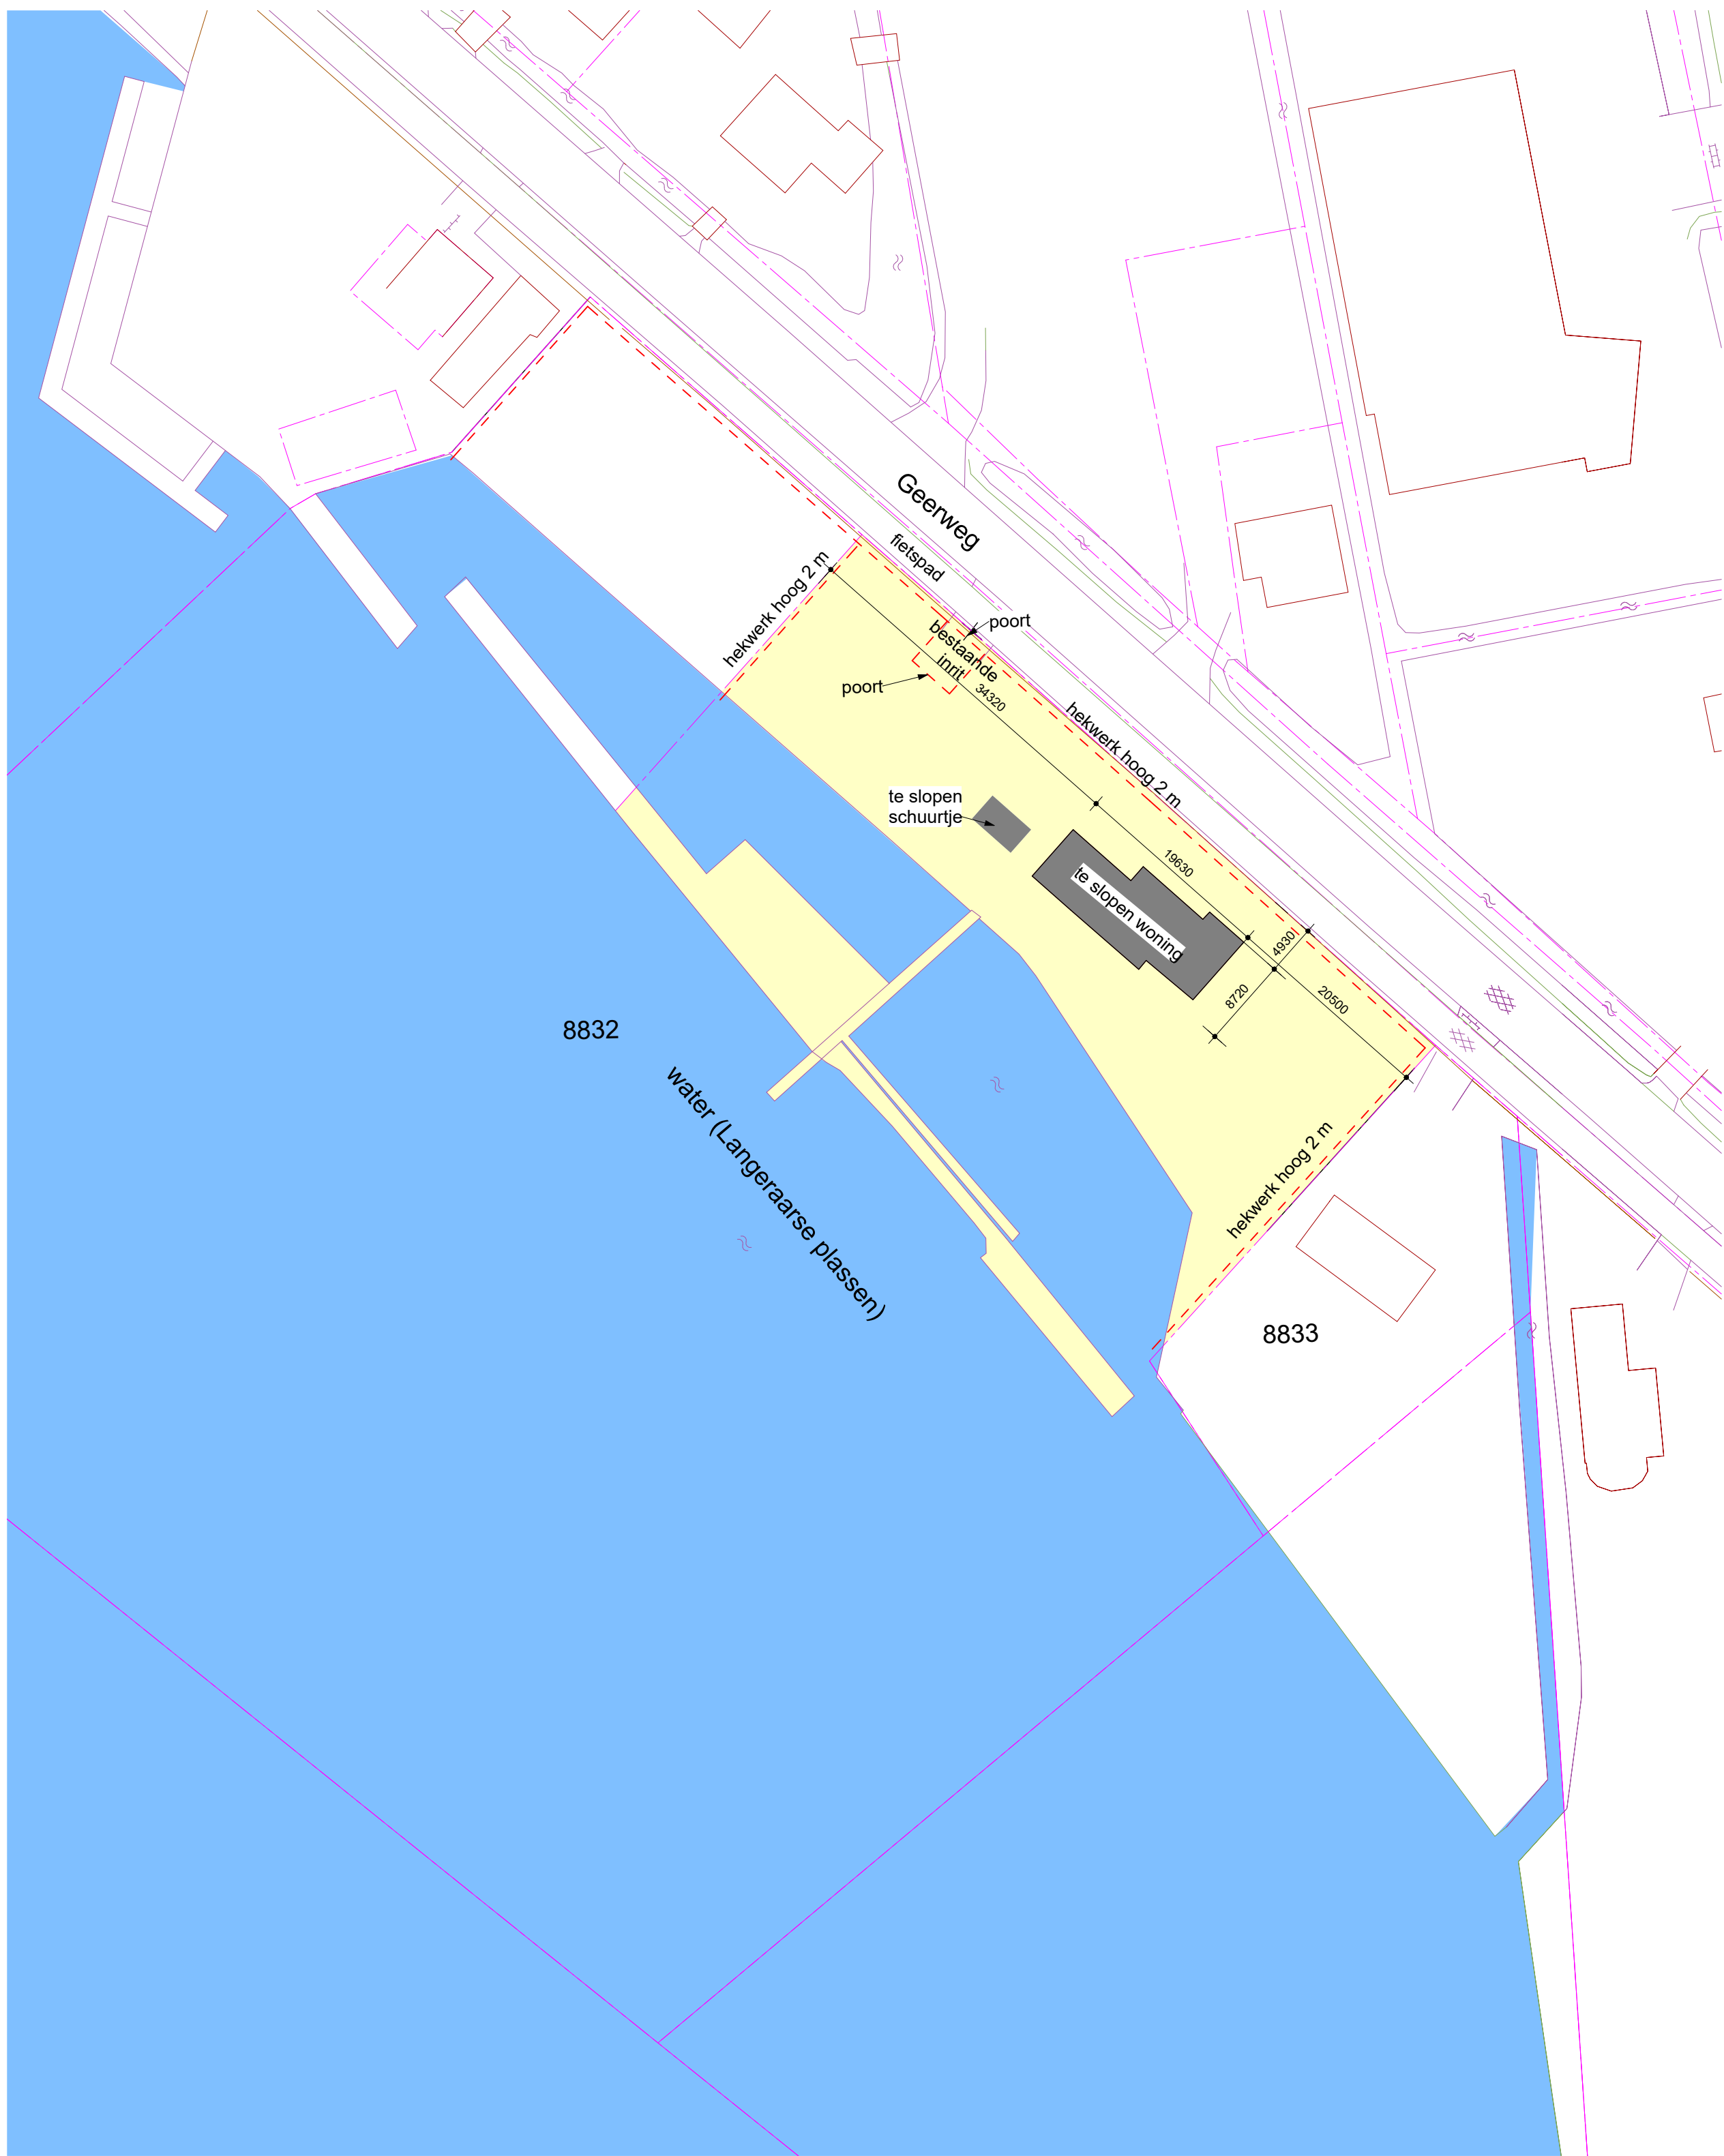

Situatie Bestaand



schaal 1 : 500

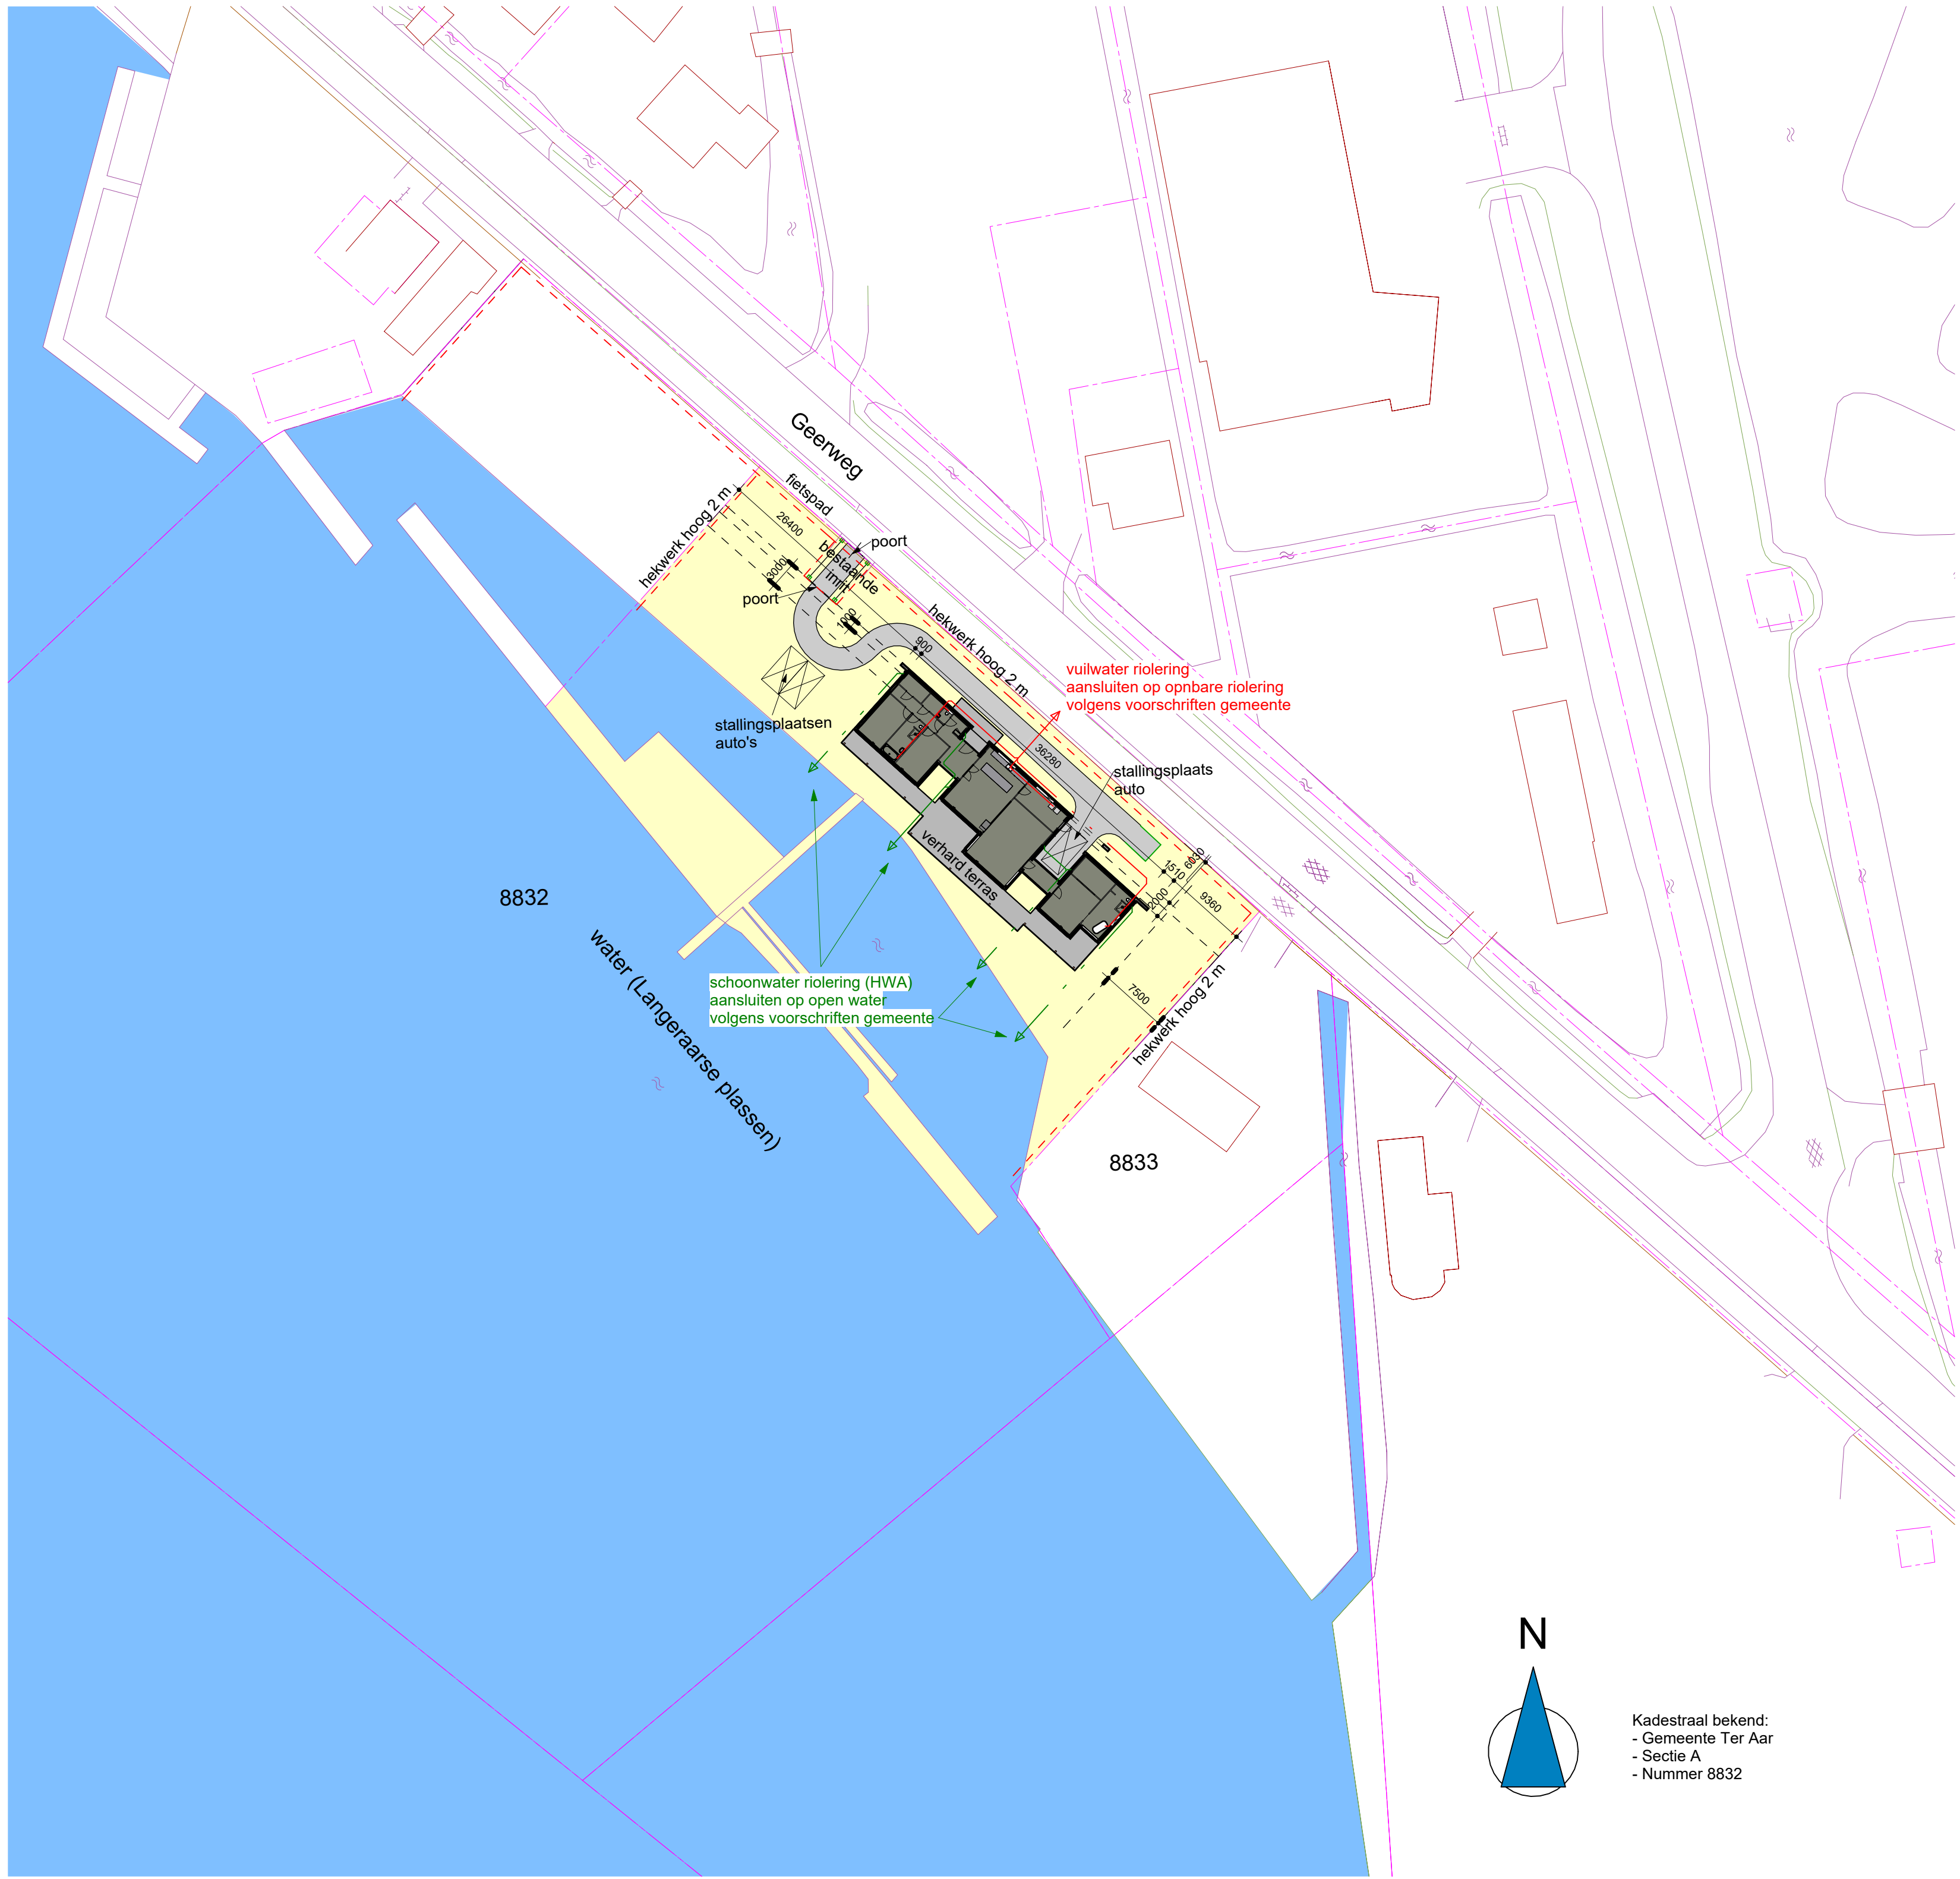

Situatie Nieuw

schaal 1 : 500

Bestemmingsplan "Glastuinbouw":
- Peil = bovenkant afgewerkte begane grondvloer
- Het peil voor een bouwwerk waarvan de hoofdtoegang aan de weg grenst mag niet meer dan 20 centimeter boven de hoogte van de kruin van de openbare weg ter plaatse van die hoofdtoegang worden gesitueerd;

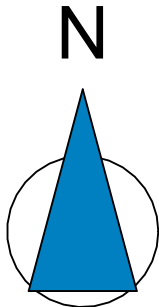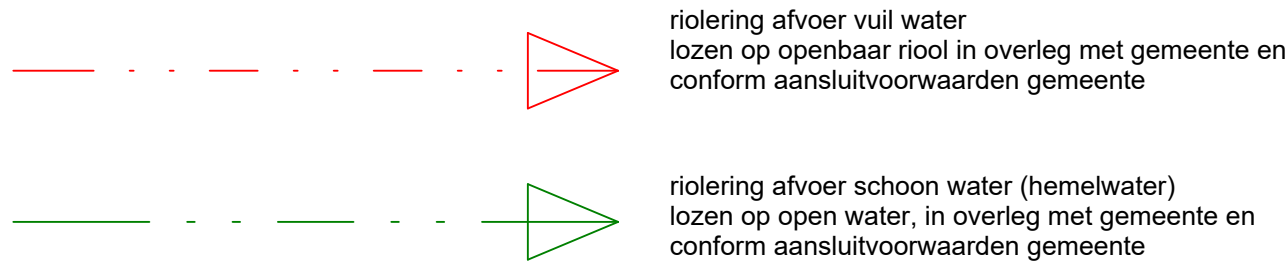

Kadestraal bekend:
- Gemeente Ter Aar
- Sectie A
- Nummer 8832

Project	Nieuwbouw vrijstaande woning, Geerweg 16 Ter Aar Mevr. N. Schaufeli en dhr. R. van Zanten	Datum	08-04-2022
Onderdeel	Technisch Ontwerp Situatie	Gewijzigd	A: 15-04-2022 B: 17-06-2022 C: 07-02-2023 D: E: F: G: H:
Projectarchitect	Designer	Projectnummer	M190501
Projectcoördinatie	Checker	Bladnummer	T-00
Getekend	Author		
Schaal	1 : 500		



Wageningenlaan 2N 3903 LA Veenendaal Postbus 368 3900 AJ Veenendaal
T: 0318 519008 info@md2a.nl www.md2a.nl