


Dwarsprofiel A-A
Schaal 1:50

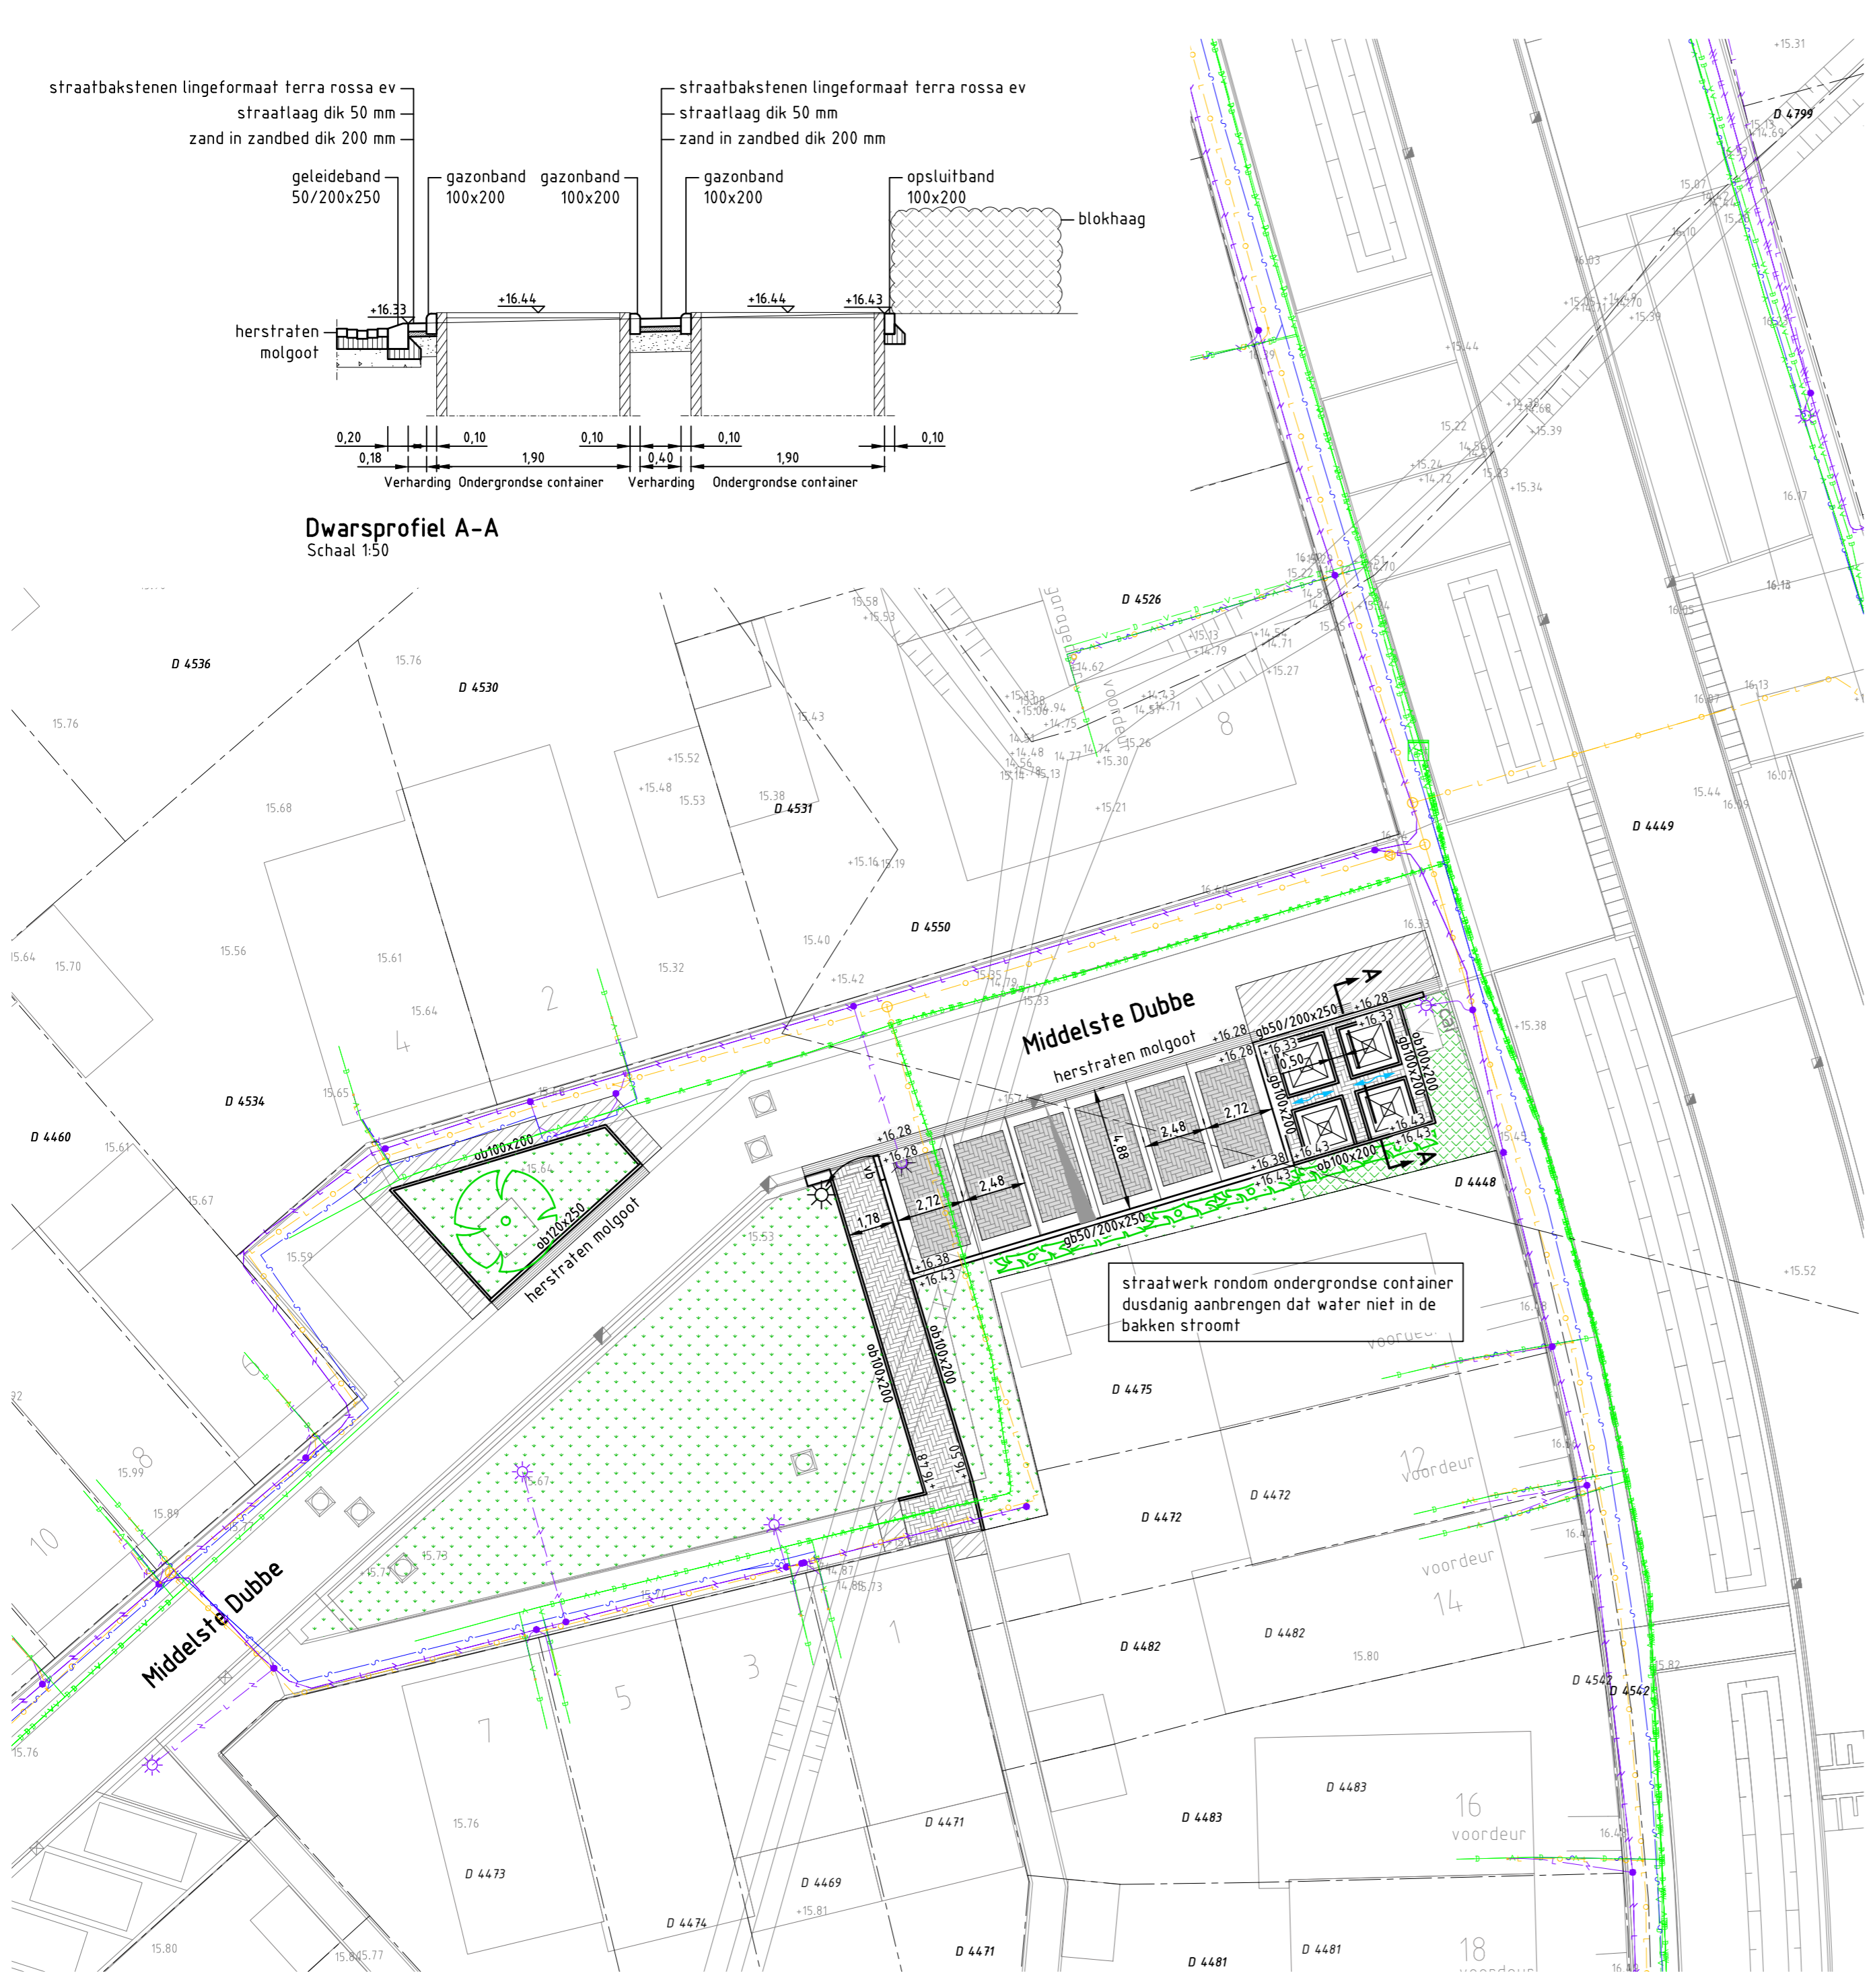

Legenda kabels en leidingen

- Water, netbeheerder(s):
-Brabant water
- Gasleiding lage druk, netbeheerder(s):
-Enexis
- Gasleiding hoge druk, netbeheerder(s):
-Enexis
- Hoogspanning, netbeheerder(s):
-Tennet Tso
- Middenspanning, netbeheerder(s):
-Enexis
- Laagspanning, netbeheerder(s):
-Enexis
-Tennet Tso
-Gemeente Nueneen
- Data transport, netbeheerder(s):
-Lumen Technologies NL
-KPN
-Reggefiber Operator
-T-Mobile Netherlands
-Ziggo
-Coöperatie Glasvezelcompagnie Nueneen
-DFN p/a Circet Nederland
-Edufel p/a VW Telecom Services
-Eurofiber Nederland
-Gebroeders Van der Donk
- Riool onder druk, netbeheerder(s):
-Gemeente Nueneen
-Waterschap De Dommel

Kabels en Leidingen zijn ter indicatie weergegeven
Hieraan kunnen geen rechten worden ontleend

Legenda

- Bestaande situatie
- Bestaande perceelsgrens
- +16.30 Bestaande hoogte in meters ten opzichte van N.A.P.
- +16.43 Planhoogte in meters ten opzichte van N.A.P.
- Afschotrichting
- Afwateringsrichting
- Aanbrengen kantopsluiting met type aanduiding
- Aanbrengen straatbakstenen lingeformaat Terra Rossa ev
- Aanbrengen straatbakstenen lingeformaat Terra Anthra ev
- Herstraten
- Aanplanten groen
- Verplaatsen lichtmast
- Aanbrengen ondergrondse container
- Bestaande beuken haag
- Aanplanten leiboom
- Aanplanten boom

Project:	Nueneen West		
Opdrachtgever:	BPD Ontwikkeling		
	Grasveld Civiele Techniek B.V. Rijkkerweg 5a 5741 RR Beek en Donk tel. 0492 - 468219 www.grasveldct.nl info@grasveldct.nl		
Onderdeel:	Ondergrondse containers Locatie Middelste Dubbe (met kabels en leidingen)		
Getekend:	RSw	Schaal:	1:200
Goedgekeurd:	CNo	Formaat:	A2
Projectnummer:	G101-029	Tekening:	01 van 02
Datum:	23-05-2022	Doc.:	G101029 - WE
		Fase:	WE
		Versie:	D