

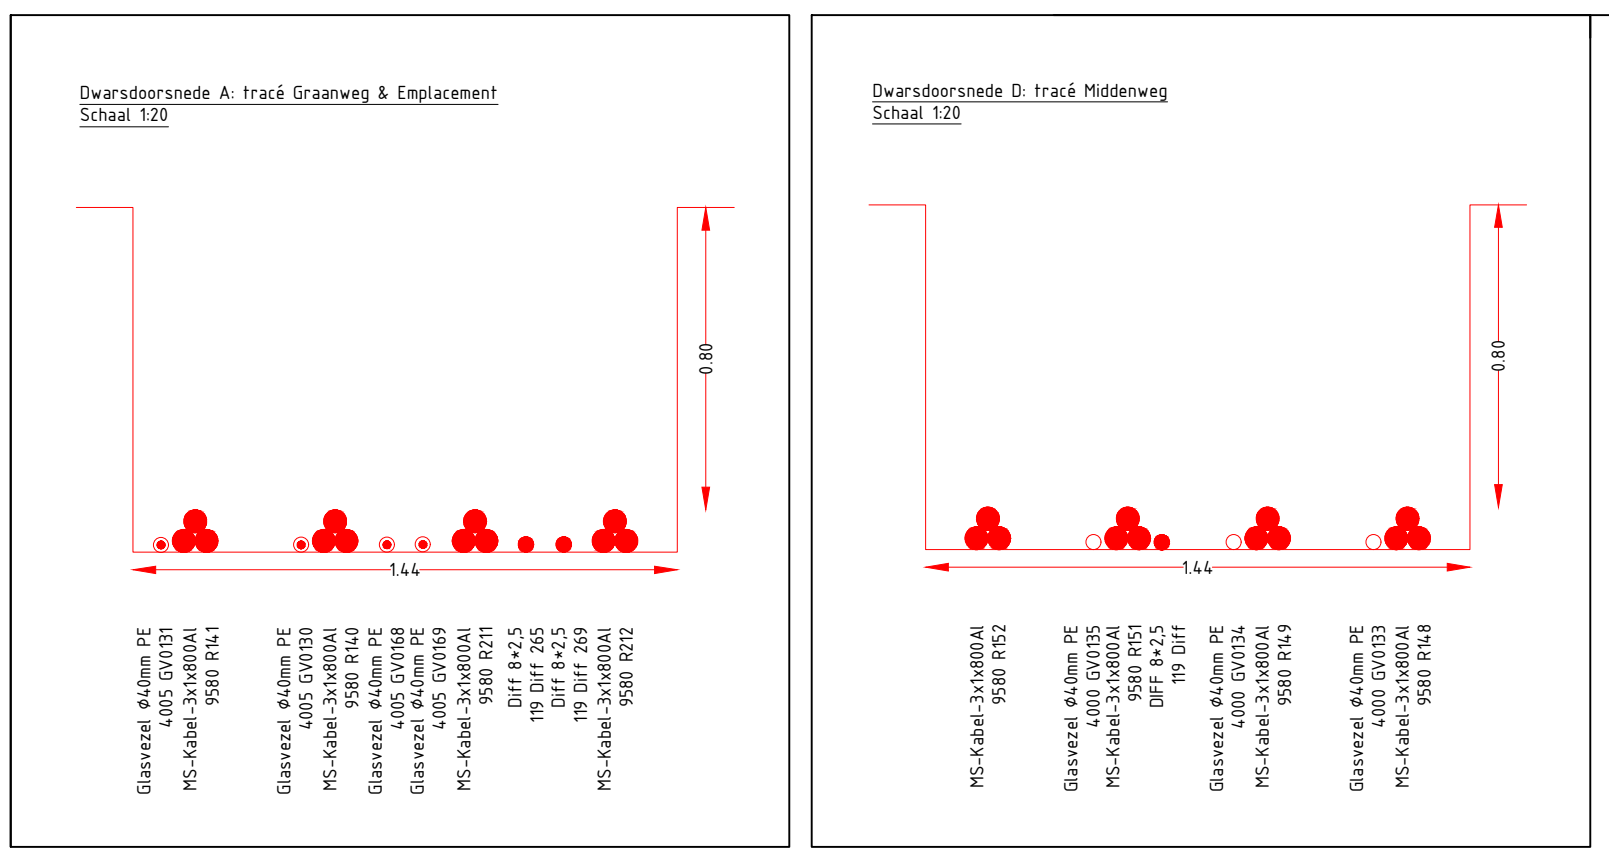
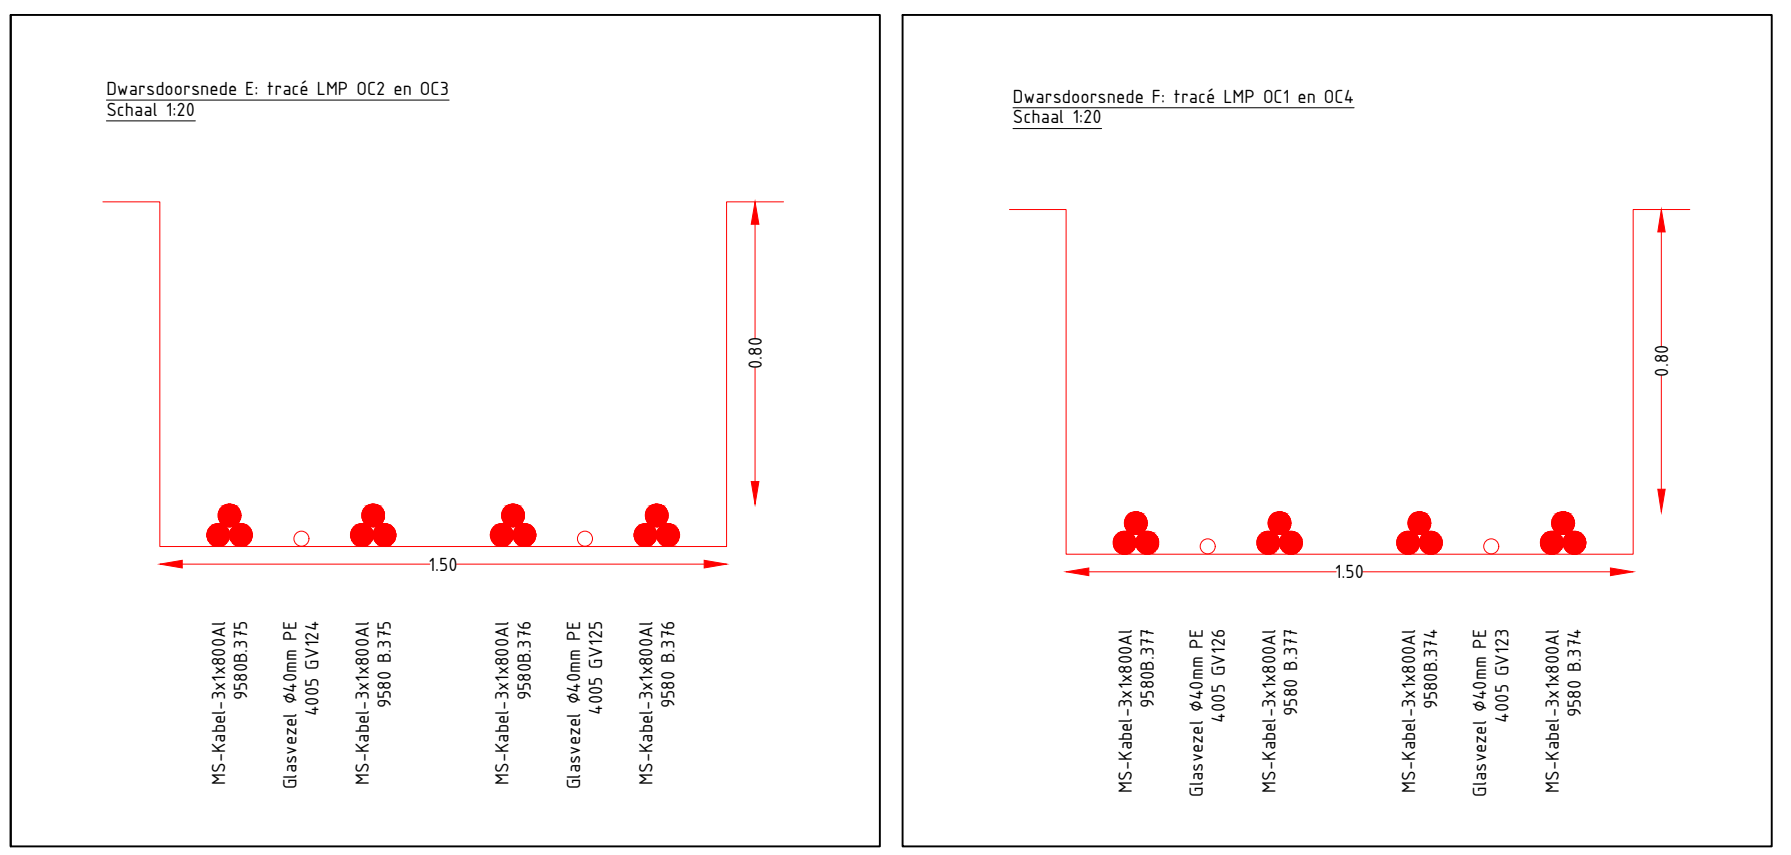
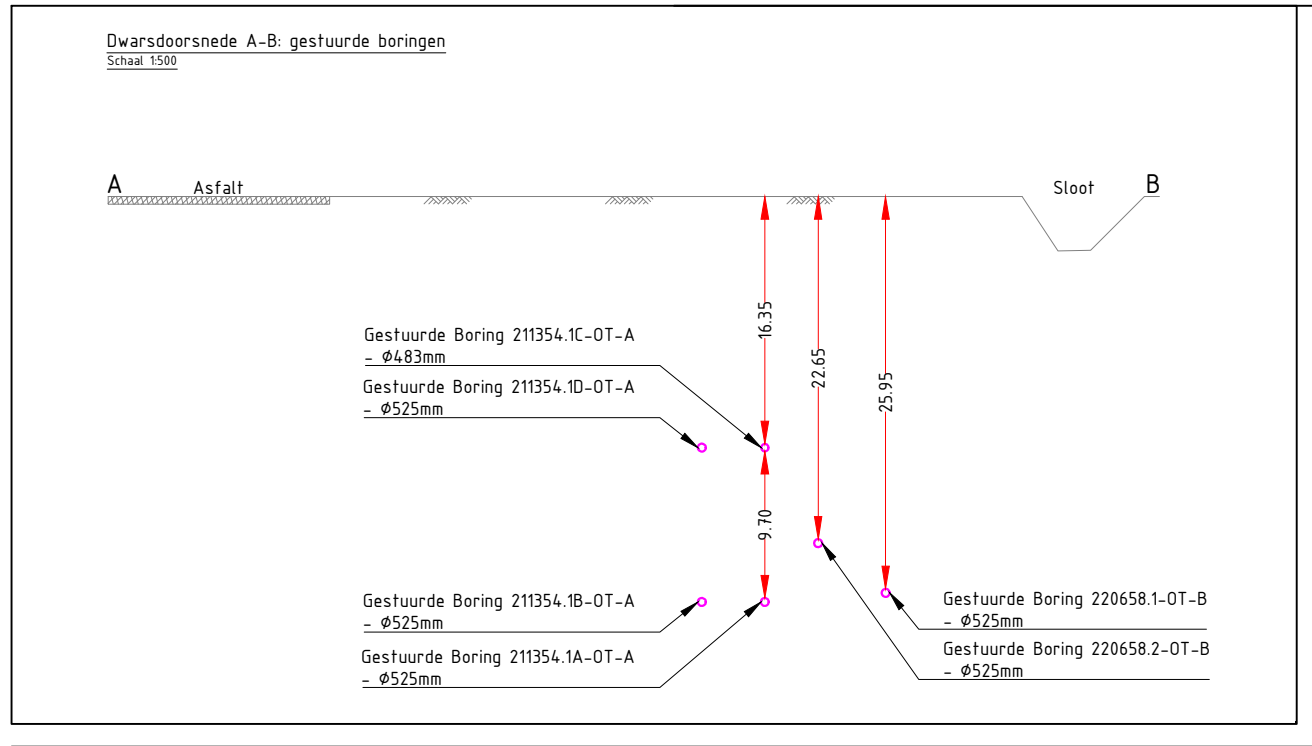
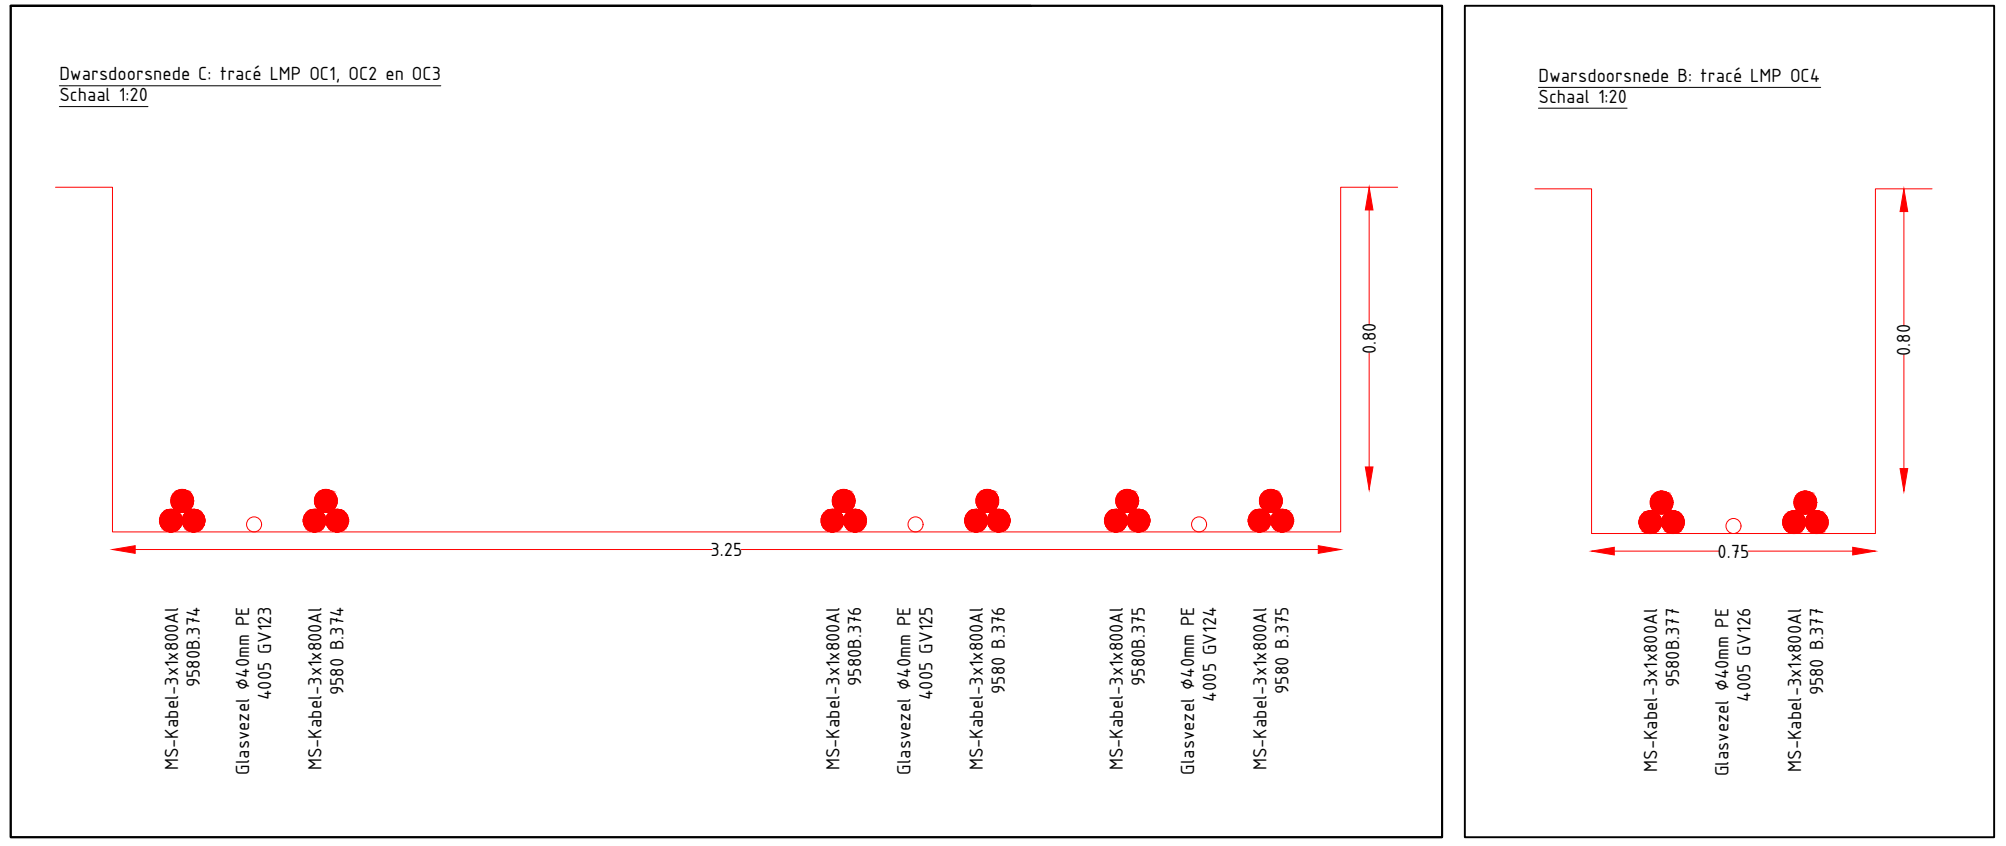
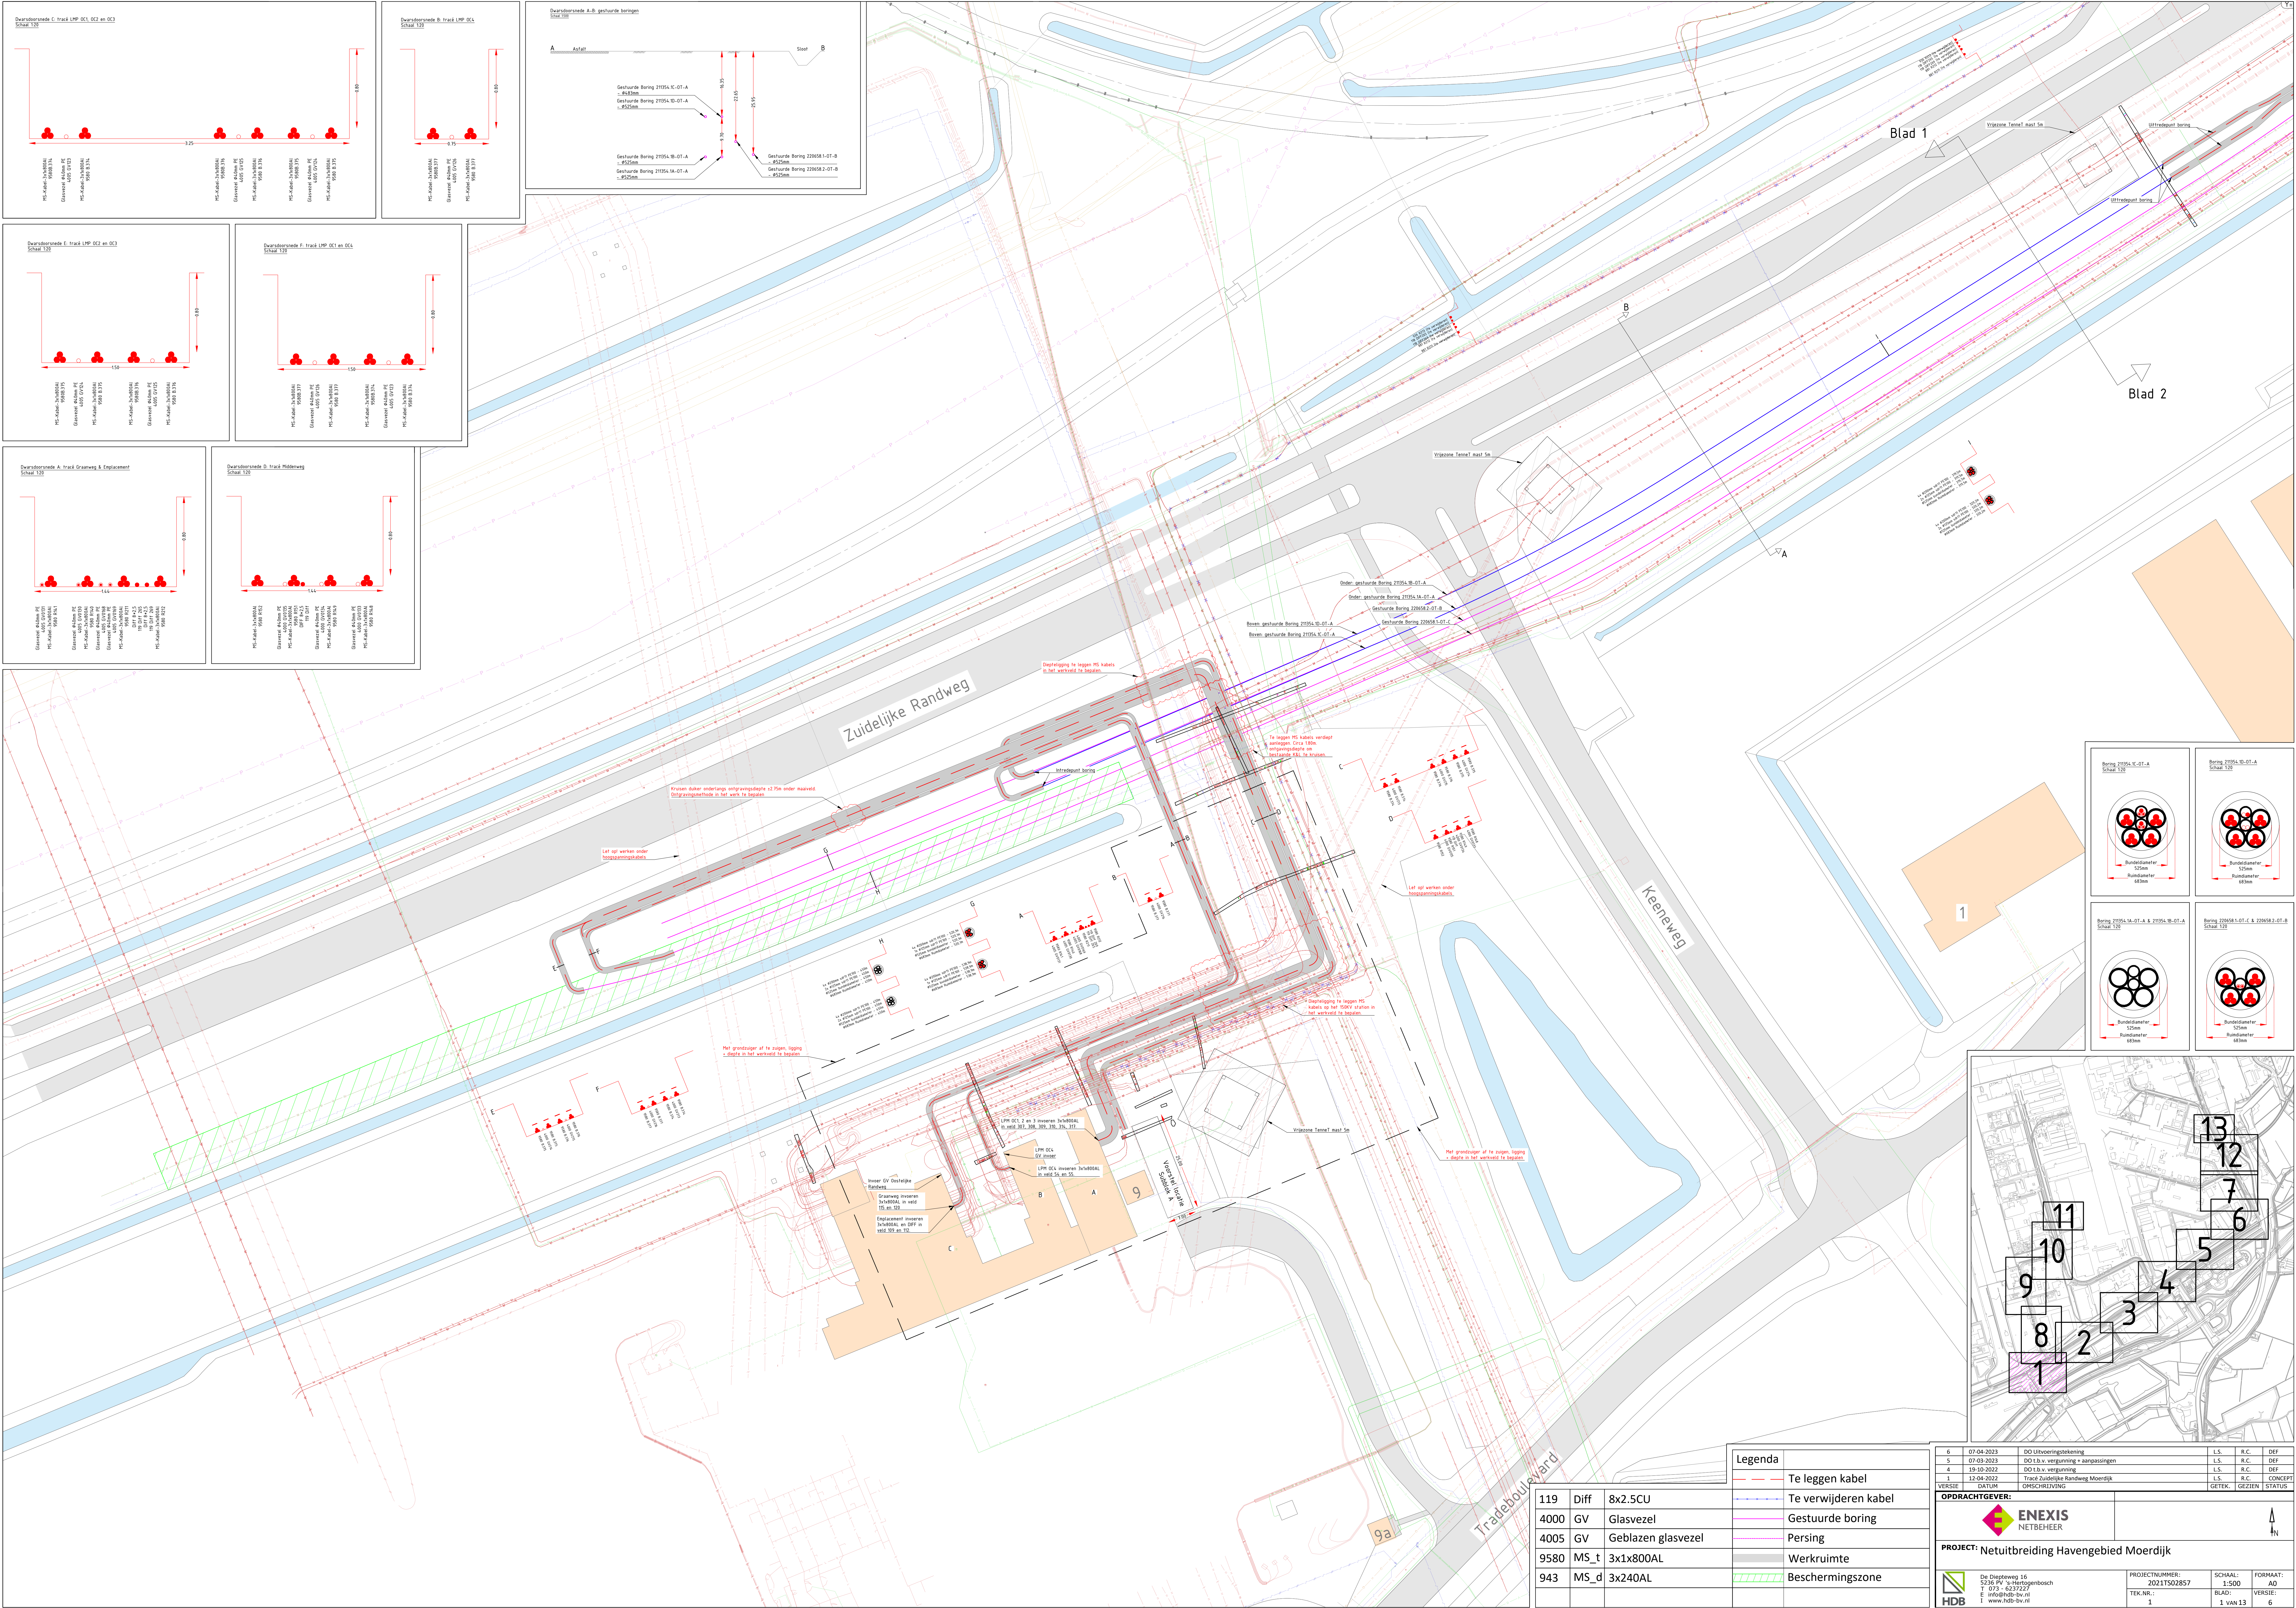


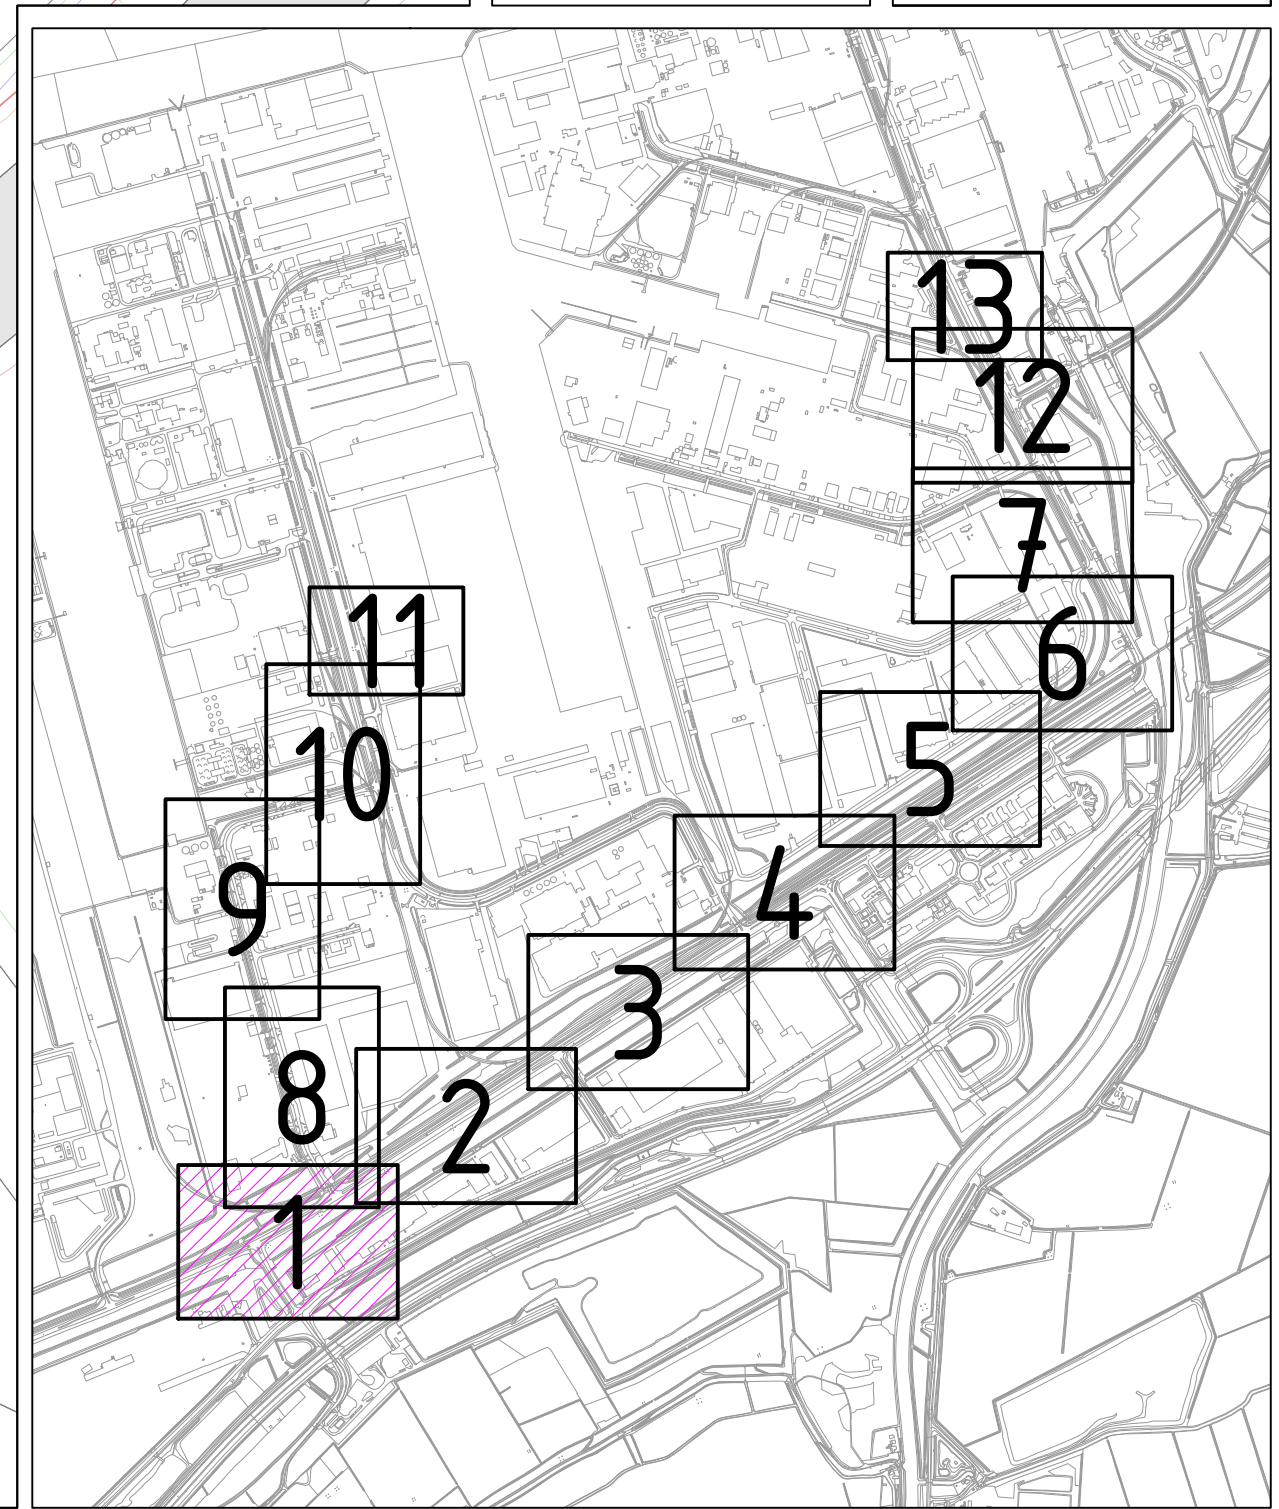

Blad 1

Blad 2

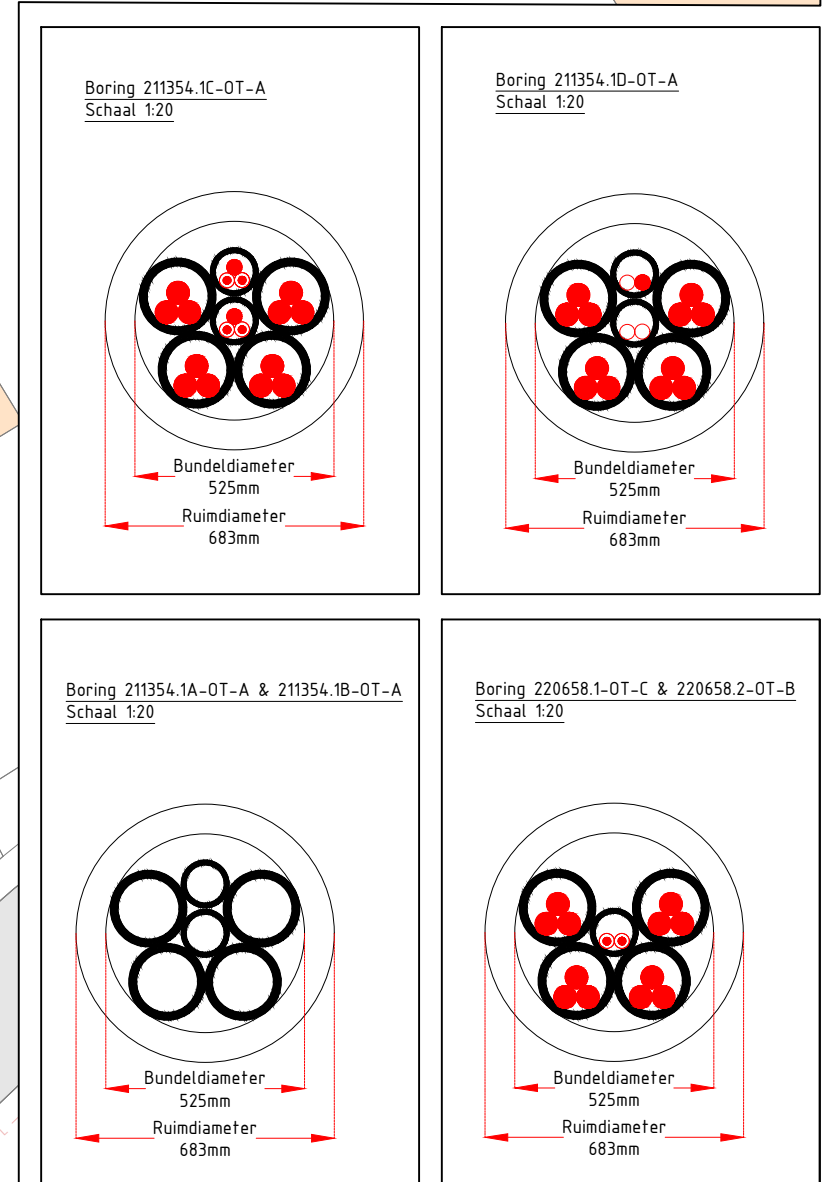


Legenda			
---	Te leggen kabel	---	Te verwijderen kabel
---	Gestuurde boring	---	Persing
---	Werkruimte	---	Beschermingszone

119	Diff	8x2.5CU
4000	GV	Glasvezel
4005	GV	Geblazen glasvezel
9580	MS_t	3x1x800AL
943	MS_d	3x240AL

6	07-04-2023	DO Uitvoeringstekening	L.S.	R.C.	DEF
5	07-03-2023	DO E.b.v. vergunning - aanpassingen	L.S.	R.C.	DEF
4	19-10-2022	DO E.b.v. vergunning	L.S.	R.C.	DEF
1	12-04-2022	Tracé Zuidelijke Randweg Moerdijk	L.S.	R.C.	CONCEPT

OPDRACHTGEVER:	ENEXIS NETBEHEER	PROJECT: Netuitbreiding Havengebied Moerdijk
----------------	---------------------	--

HDB	De Diepdijkweg 16 5238 PV te Havelingenbosch T 073 - 6237227 E info@hdb-bv.nl www.hdb-bv.nl	PROJECTNUMMER: 2021T502857 TEK.NR.: 1	SCHAAL: 1:500 BLAD: 1 VAN 13	FORMAAT: A4 VERSIE: 6
-----	---	--	---------------------------------------	--------------------------------

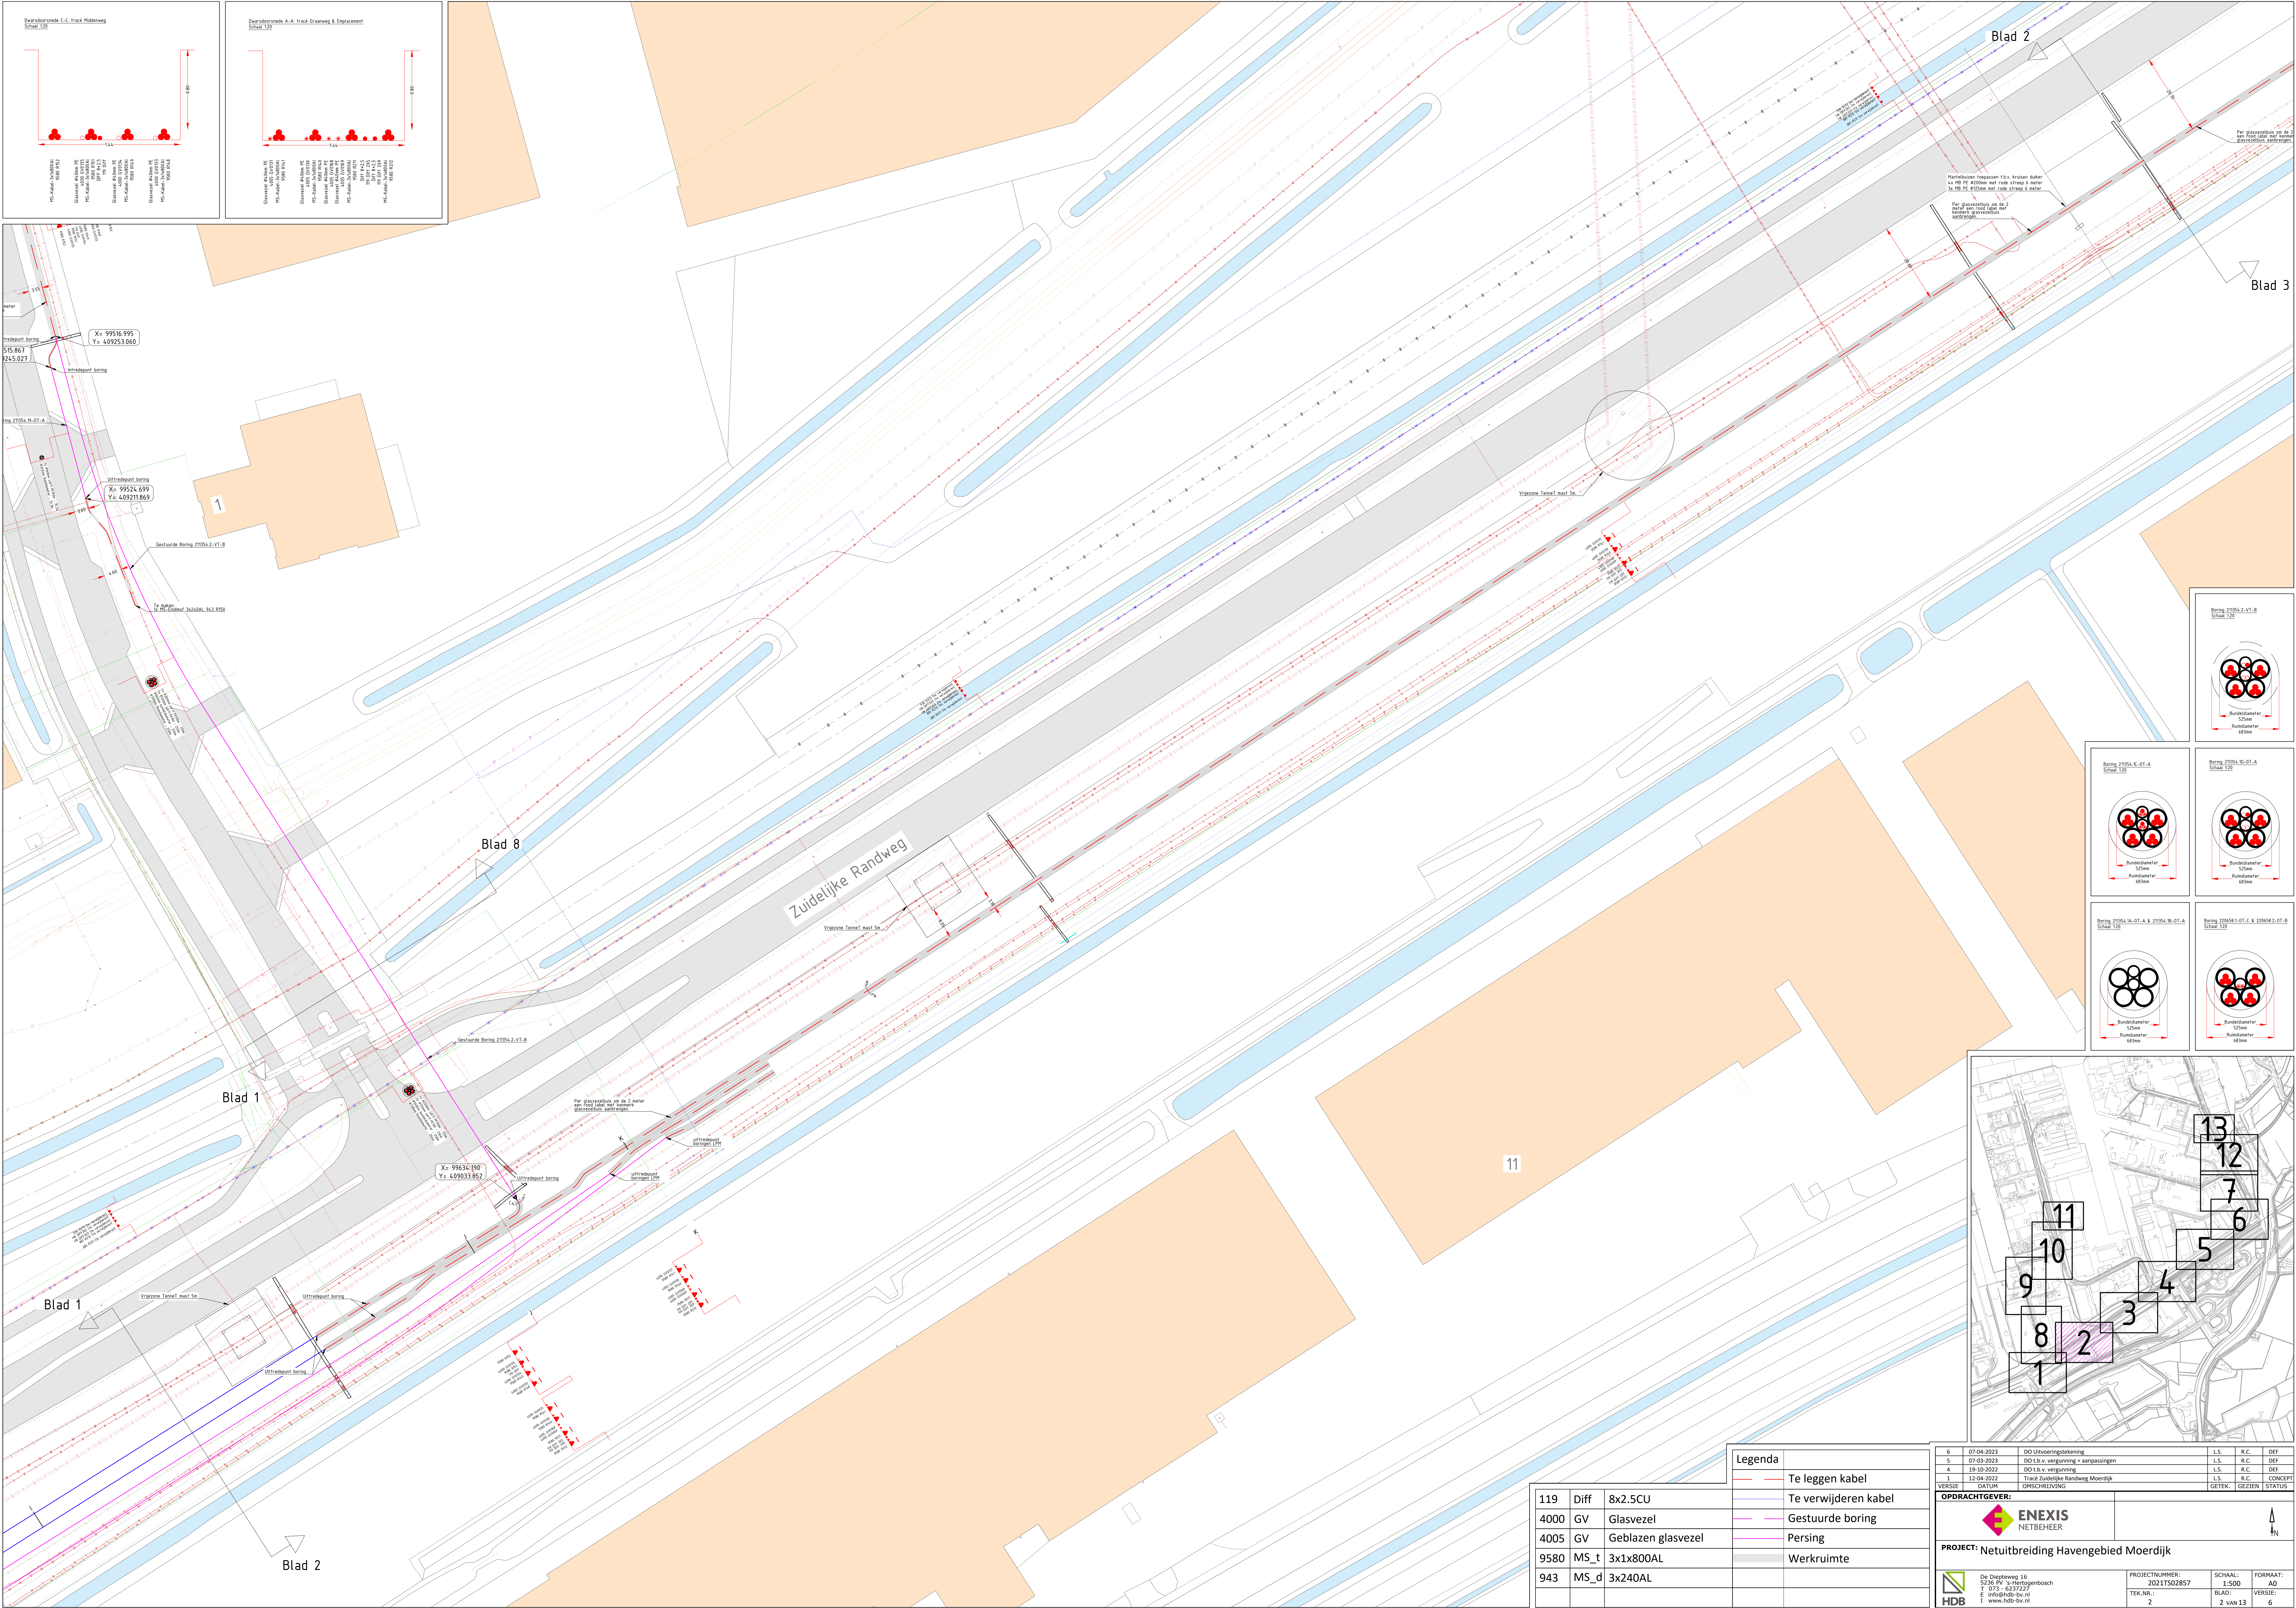

119	Diff	8x2.5CU
4000	GV	Glasvezel
4005	GV	Geblazen glasvezel
9580	MS_t	3x1x800AL
943	MS_d	3x240AL

Legenda	
	Te leggen kabel
	Te verwijderen kabel
	Gestuurde boring
	Persing
	Werkruimte

607-04-2023

DO Uitvoeringstekening

L.S.

R.C.

DEF

507-03-2023

DO E.b.v. vergunning - aanpassingen

L.S.

R.C.

DEF

419-10-2022

DO E.b.v. vergunning

L.S.

R.C.

DEF

112-04-2022

Tracé Zuidelijke Randweg Moerdijk

L.S.

R.C.

CONCEPT

VERSIE

DATUM

OMSCHRIJVING

GETEK.

GEZIE

STATUS

OPDRACHTGEVER:

ENEXIS
NETBEHEER

PROJECT:

Netuitbreiding Havengebied Moerdijk

De Diepdeweg 16
5230 PV te Hartogenbosch
T 073 - 6237227
E info@hdb-bv.nl
www.hdb-bv.nl

PROJECTNUMMER:

2021T502857

SCHAAL:

1:500

FORMAAT:

A0

TEK.NR.:


2

BLAD:

2 VAN 13

VERSIE:

6

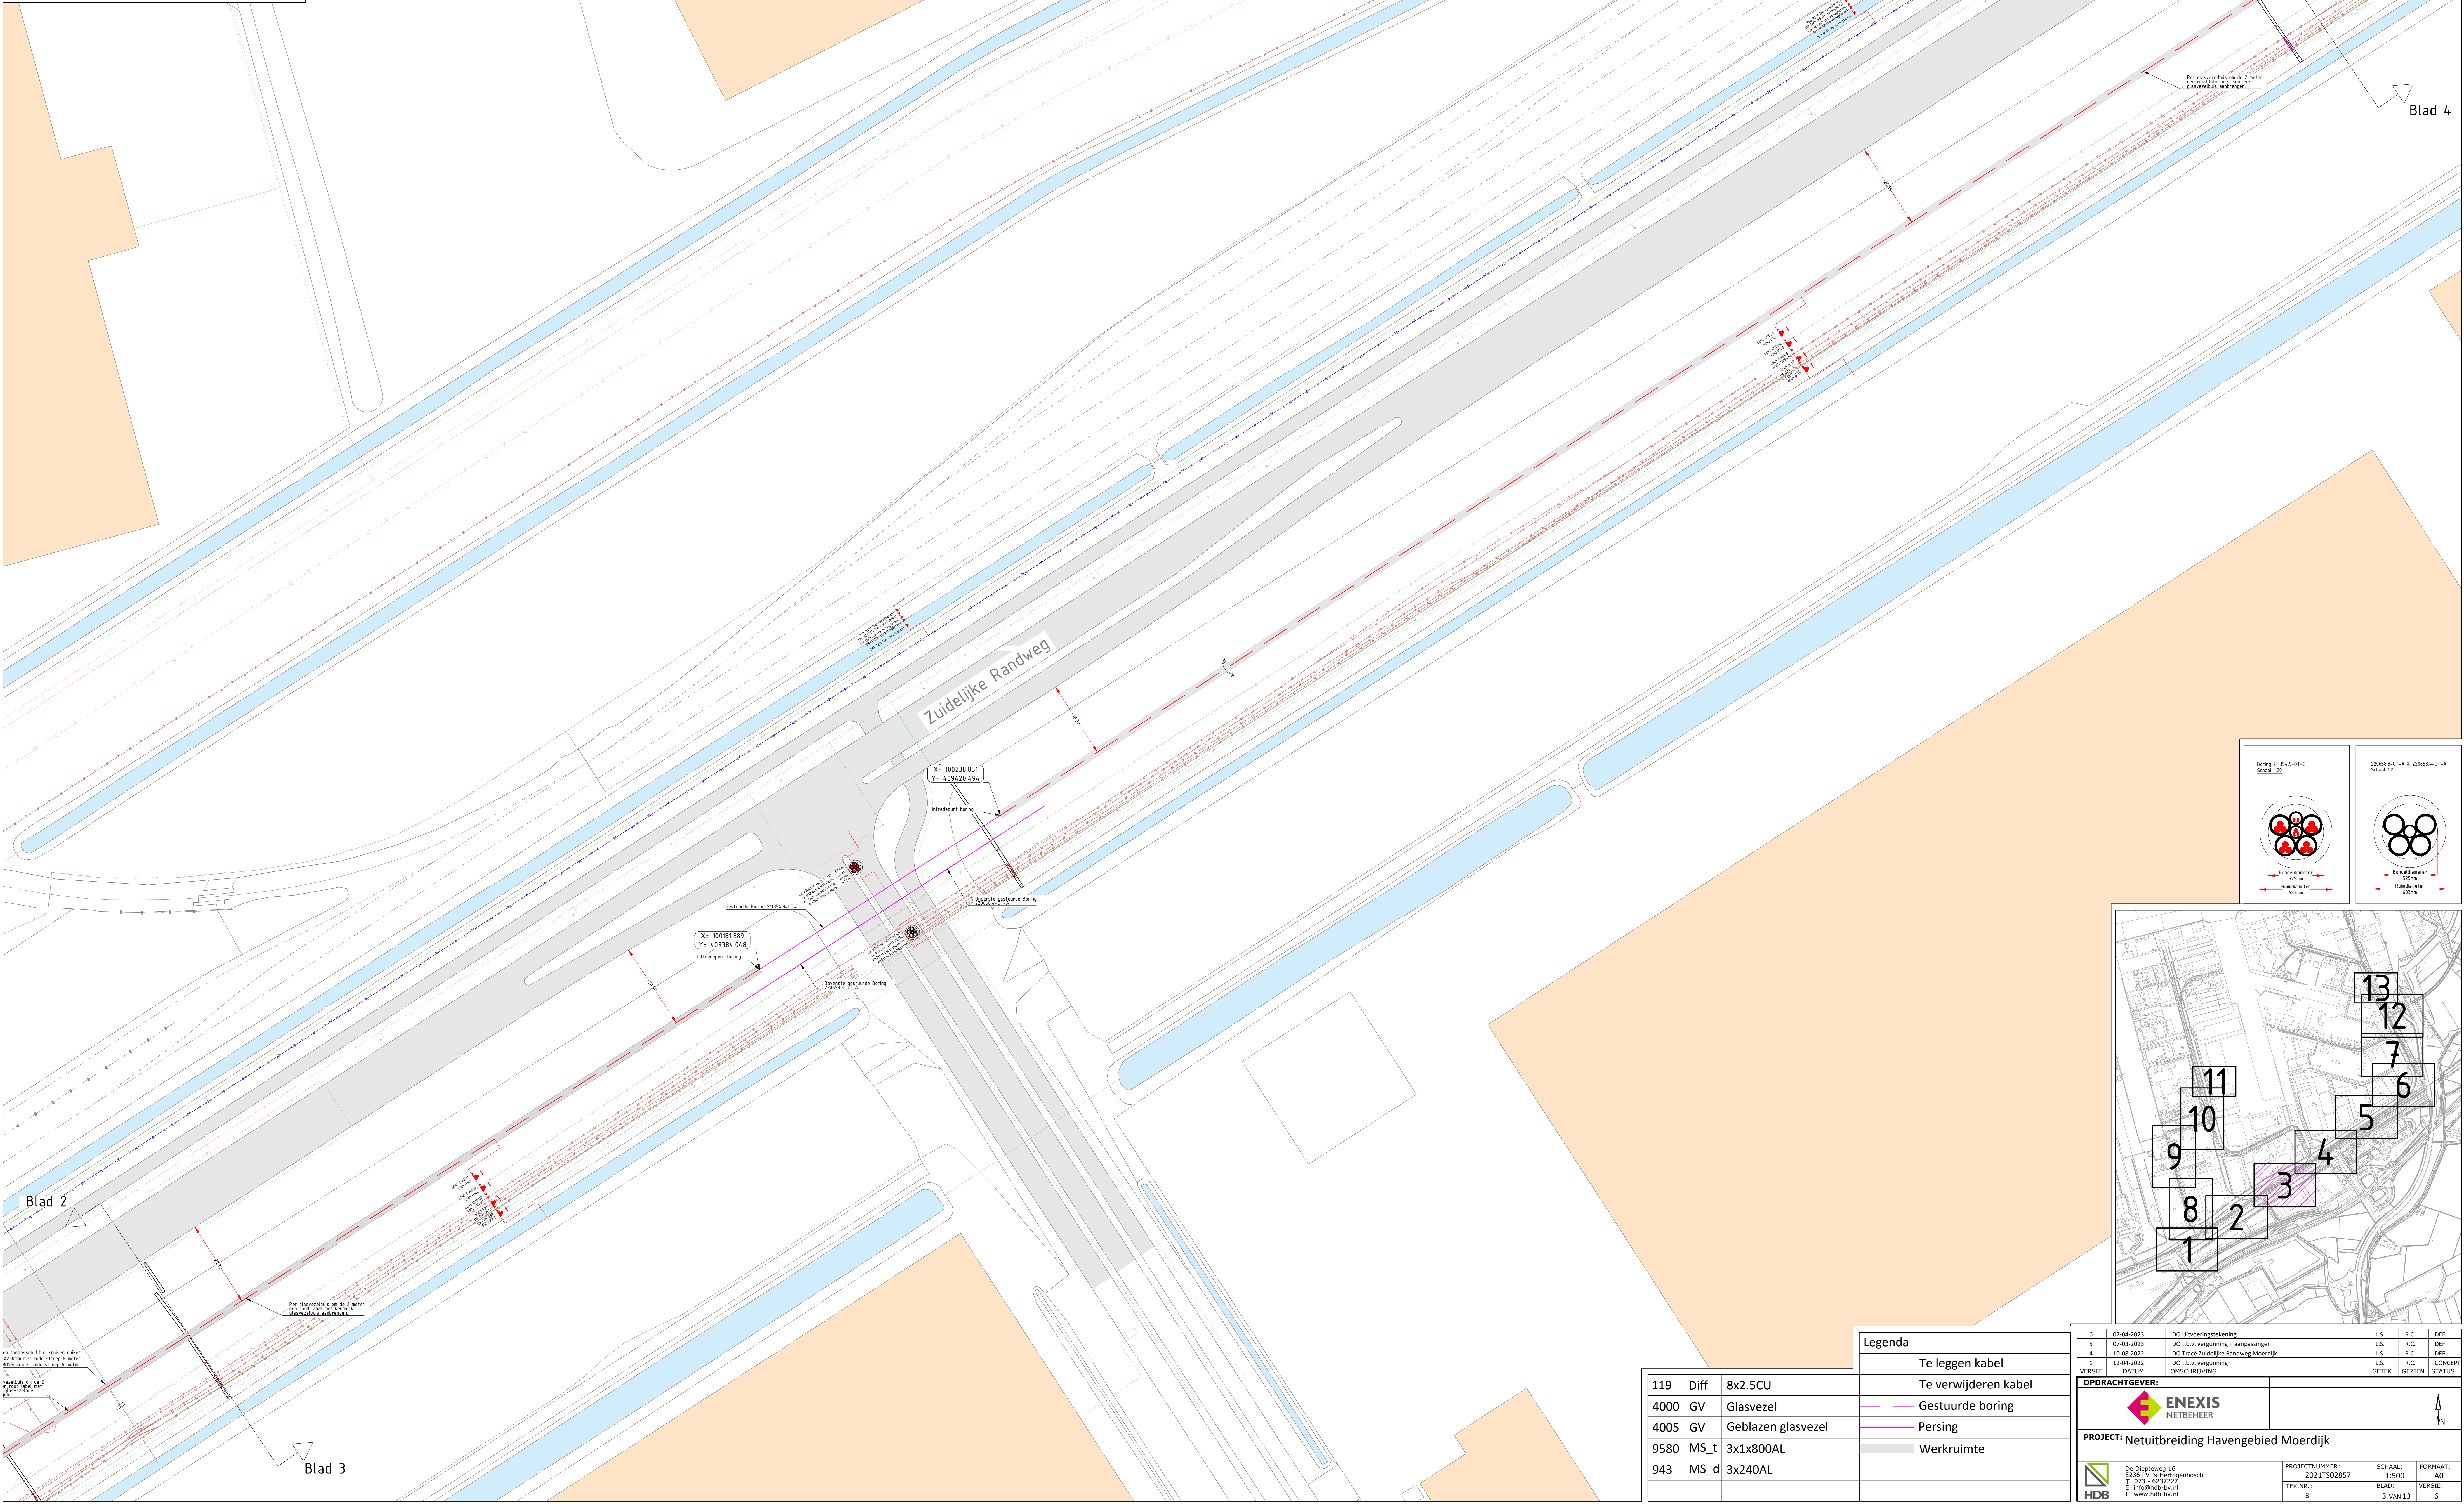

6	07-04-2023	DO Uitvoeringsaankleding	L.S.	R.C.	DEF
5	07-03-2023	DO v.v. vergoeding + aanpassingen	L.S.	R.C.	DEF
4	10-03-2023	DO Tracé aansluiting Randweg Moerdijk	L.S.	R.C.	DEF
1	12-04-2022	DO 1b v. vergoeding	L.S.	R.C.	CONCEPT
VERSIE	DATUM	OMSCHRIJVING	GETEK.	GEZTEN	STATUS

OPDRACHTGEVER:



ENEXIS

NETBEHEER



N

PROJECT: Netuitbreiding Aanvoergebied Moerdijk



De Diepteweg 16

5236 PV v.o'ertogenbosch

T 073 4727223

E info@hdb.vv

W www.hdb.vv

PROJECTNUMMER:

2021TS02857

SCHAAL:

1:500

FORMAT:

A0

TEK.NR:



BLAD:

3

3 van 13



VERSIE:

6

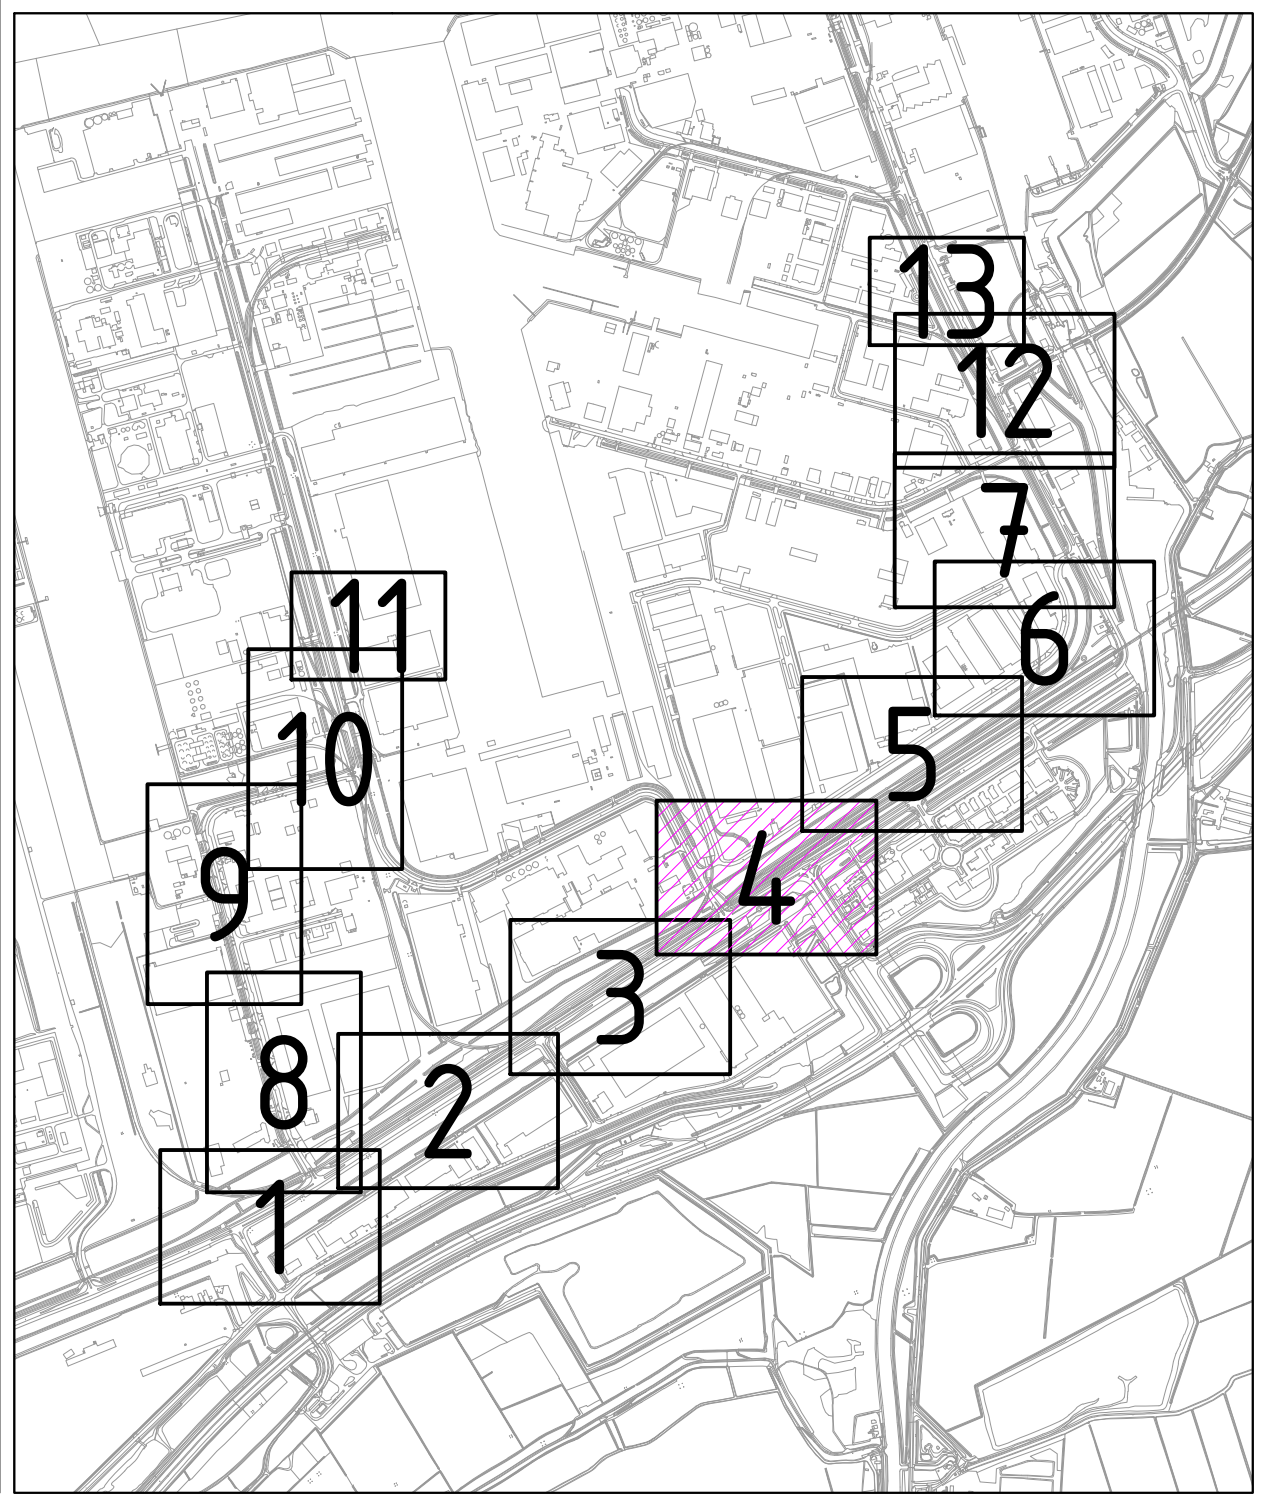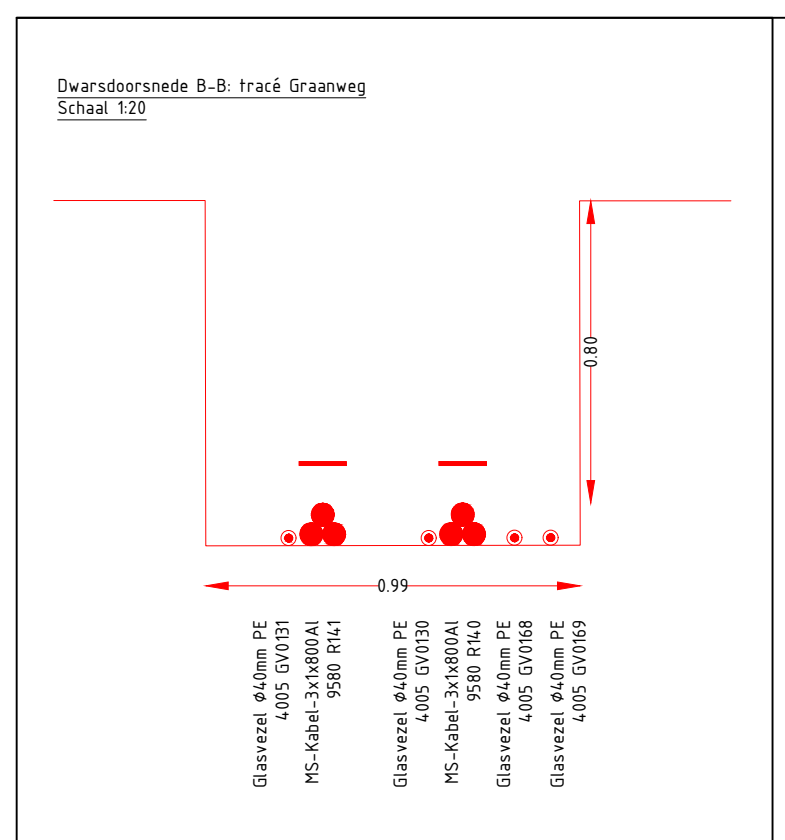

119	Diff	8x2.5CU		Te verwijderen kabel
4000	GV	Glasvezel		Gestuurde boring
4005	GV	Geblazen glasvezel		Persing
9580	MS_t	3x1x800AL		Werkruimte
943	MS_d	3x240AL		

6	07-04-2023	DO uitvoeringstekening	LS	R.C.	DEF
5	07-03-2023	DO 1.b.v. vergunning + aanpassingen	LS	R.C.	DEF
4	19-02-2022	DO 1.b.v. vergunning	LS	R.C.	DEF
3	12-04-2022	Trace Zusterlief Randweg Moerdijk	LS	R.C.	CONCEPT
VERSIE	DATUM	OMSCHRIJVING	GETEK.	GEZIEN	STATUS
OPDRACHTGEVER:					
 ENEXIS NBT-BEHEER			 N		
PROJECT: Netuitbreiding Havengebied Moerdijk					
 De Diepweg 16 5016 BV Vellekoopbosch T 073 - 6237227 E info@hdb.nl I www.hdb.nl			PROJECTNUMMER: 2021TOS2857 TEK.NR.: 4		
			SCHAAL: 1:5000 4 van 13		FORMAAT: A0 VERSIE: 6

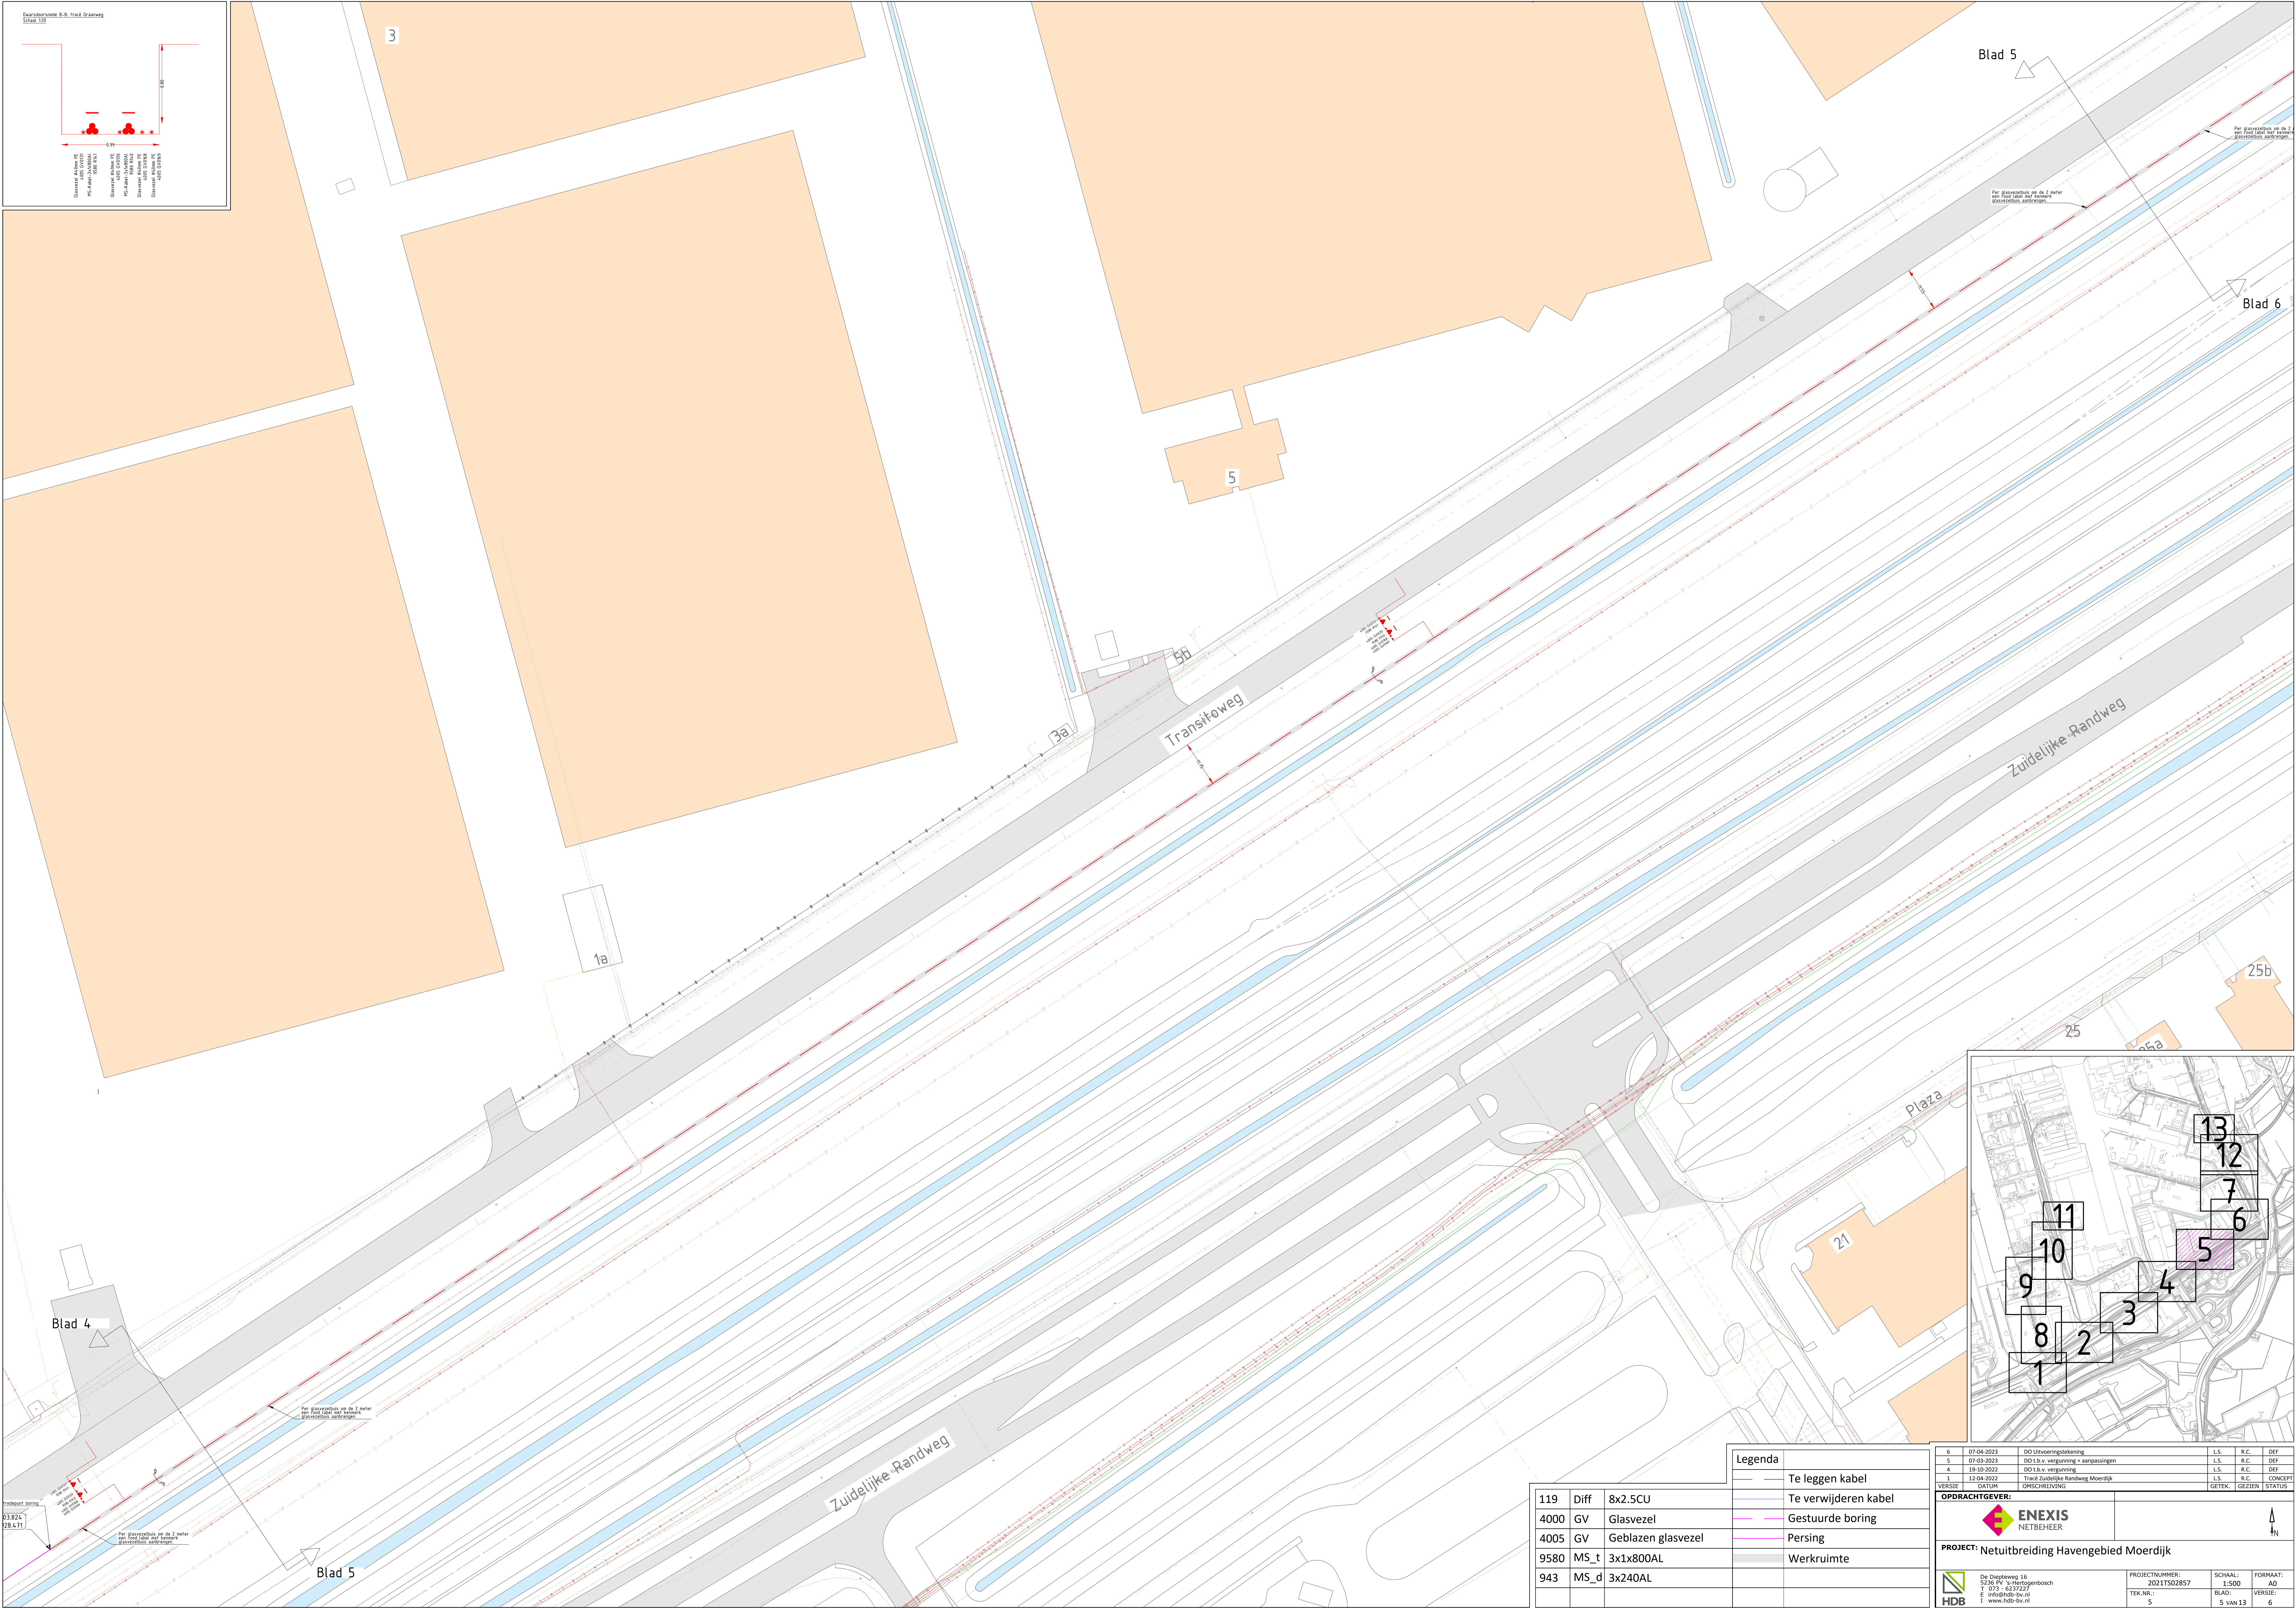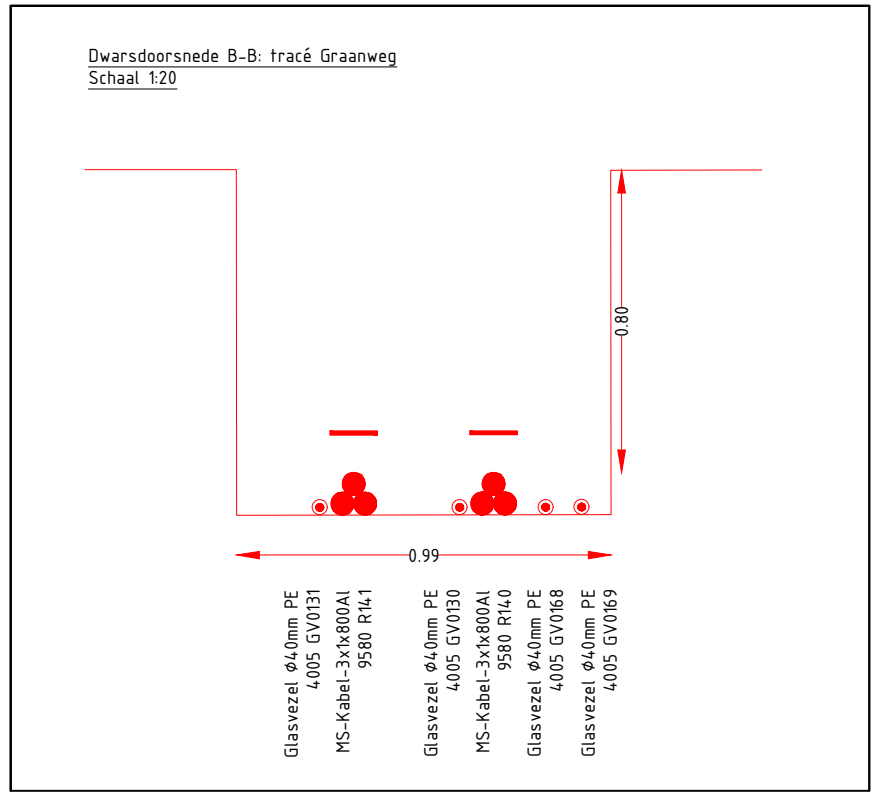

Blad 5

Blad 6

Blad 4

Blad 5

Legenda			
---	Te leggen kabel	---	Te verwijderen kabel
---	Gestuurde boring	---	Persing
 	Werkruimte		

119	Diff	8x2.5CU
4000	GV	Glasvezel
4005	GV	Geblazen glasvezel
9580	MS_t	3x1x800AL
943	MS_d	3x240AL

OPDRACHTGEVER:

ENEXIS
NETBEHEER

PROJECT: Netuitbreiding Havengebied Moerdijk

De Diepweg 16
5226 PV te Harenbosch
T 073 - 6237227
E info@hdb-bv.nl
www.hdb-bv.nl

PROJECTNUMMER:
2021T502857

TEK.NR.:
5


SCHAAL:
1:500



BLAD:
5 VAN 13

FORMAAT:
A4

VERSIE:
6

6	07-04-2023	DO Uitvoeringstekening	L.S.	R.C.	DEF
5	07-03-2023	DO Lb.v. vergunning + aanpassingen	L.S.	R.C.	DEF
4	19-10-2022	DO Lb.v. vergunning	L.S.	R.C.	DEF
1	12-04-2022	Tracé Zuidelijke Randweg Moerdijk	L.S.	R.C.	CONCEPT
VERSIE	DATUM	OMSCHRIJVING	GETEK.	GEZIEN	STATUS

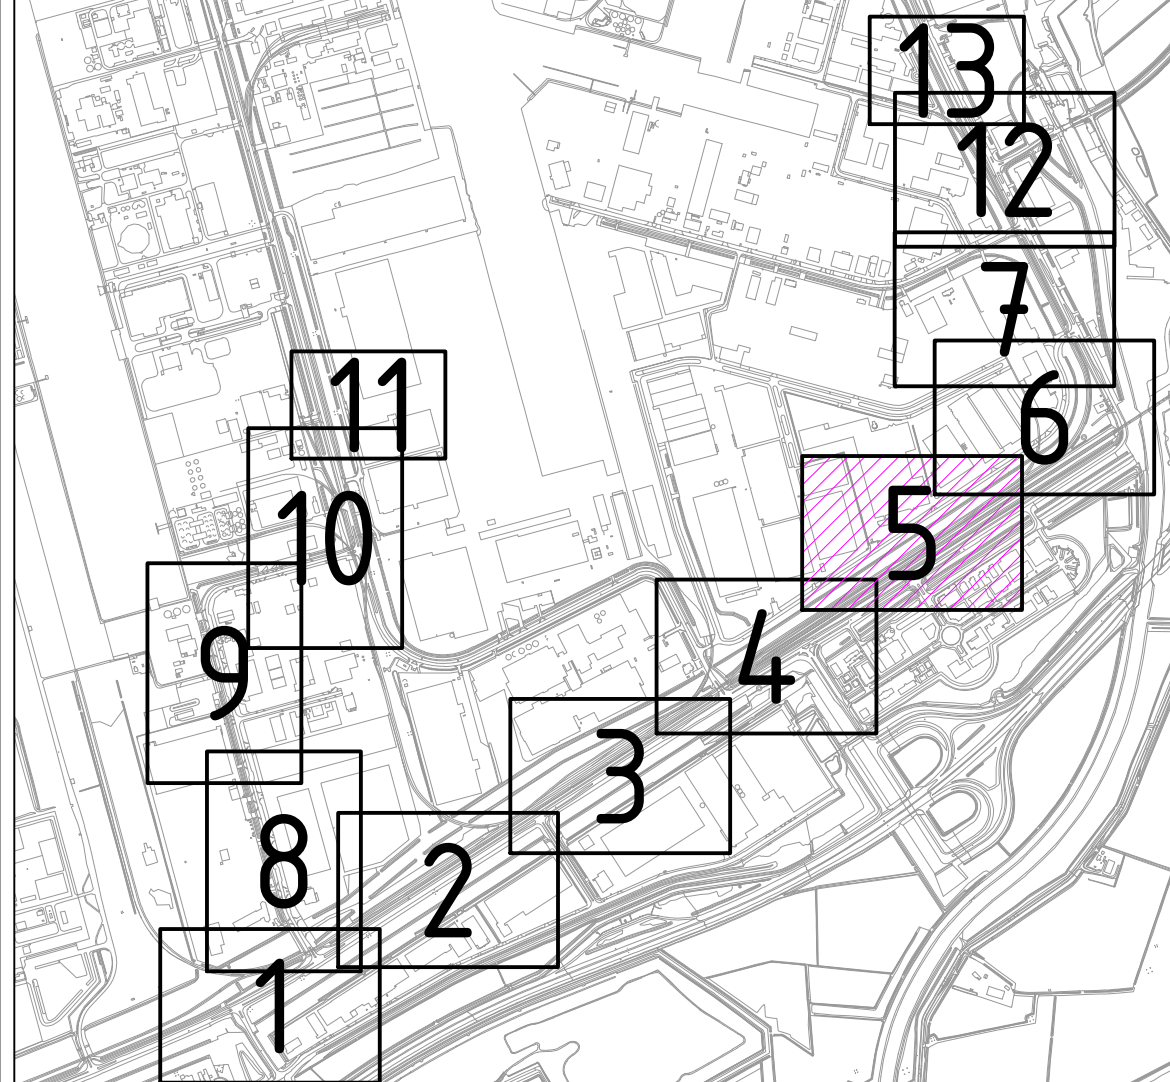

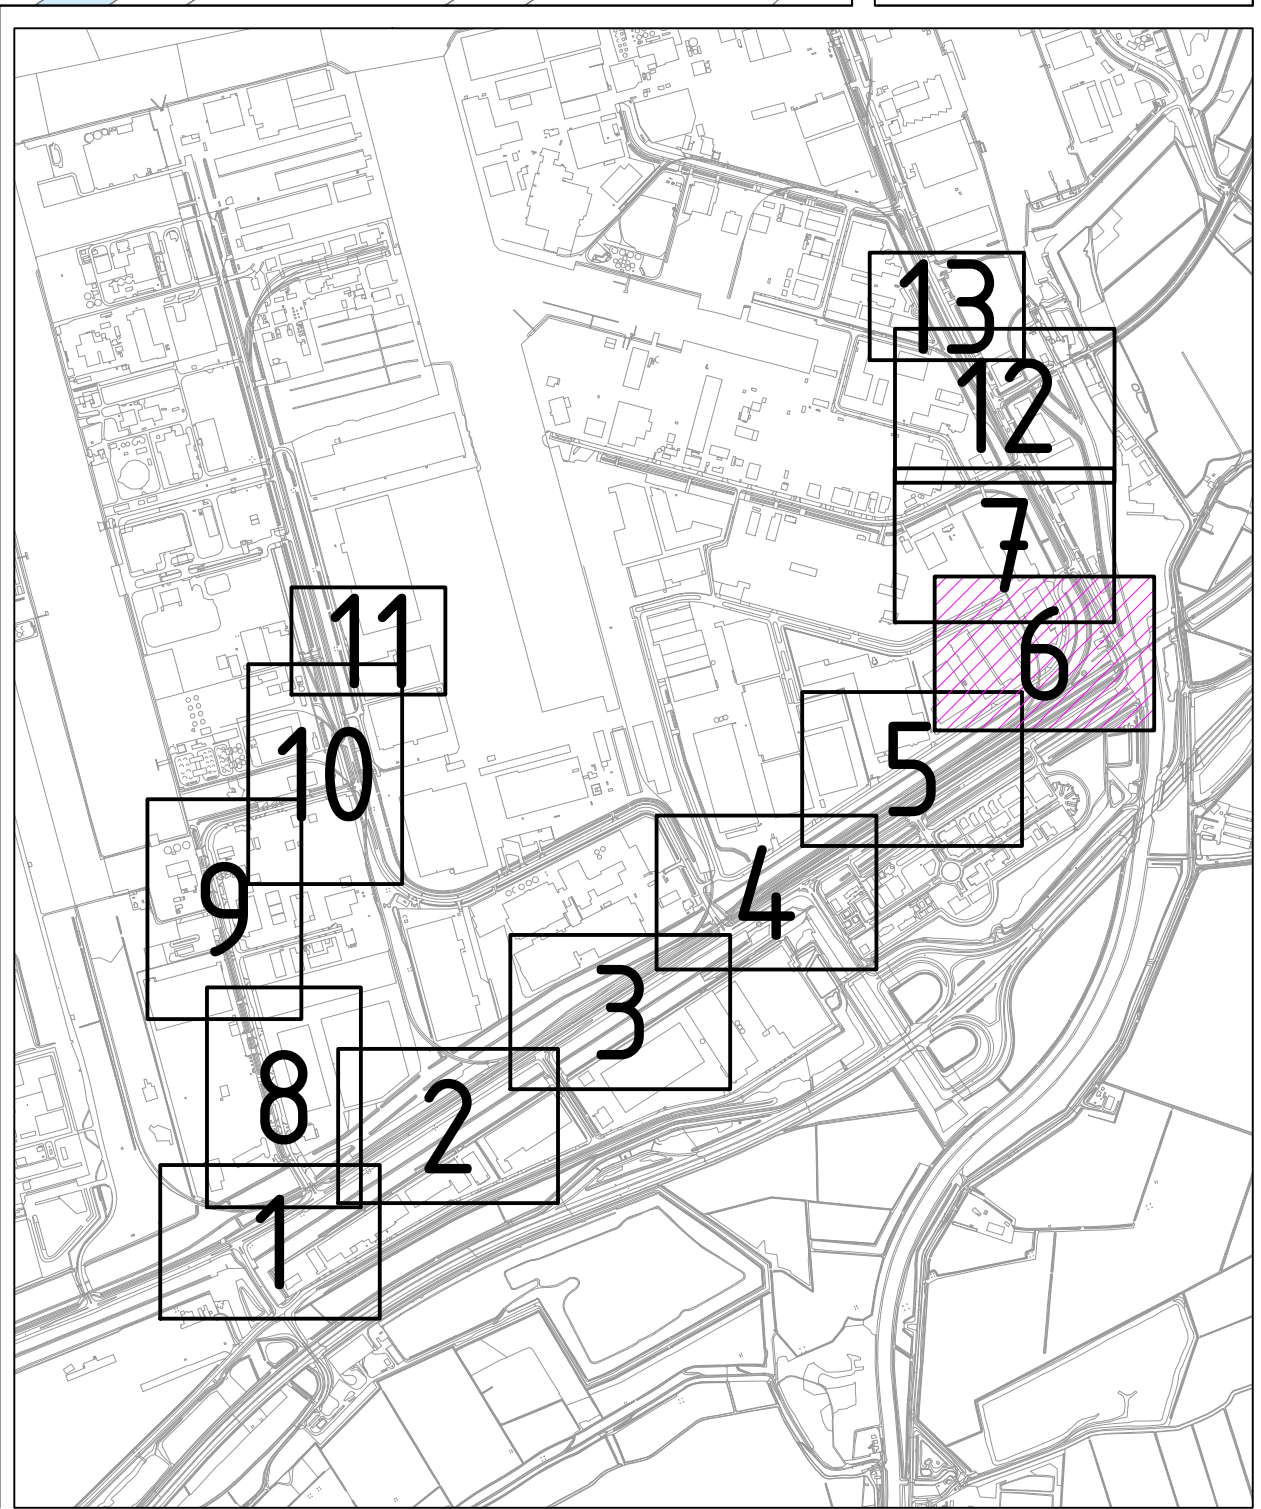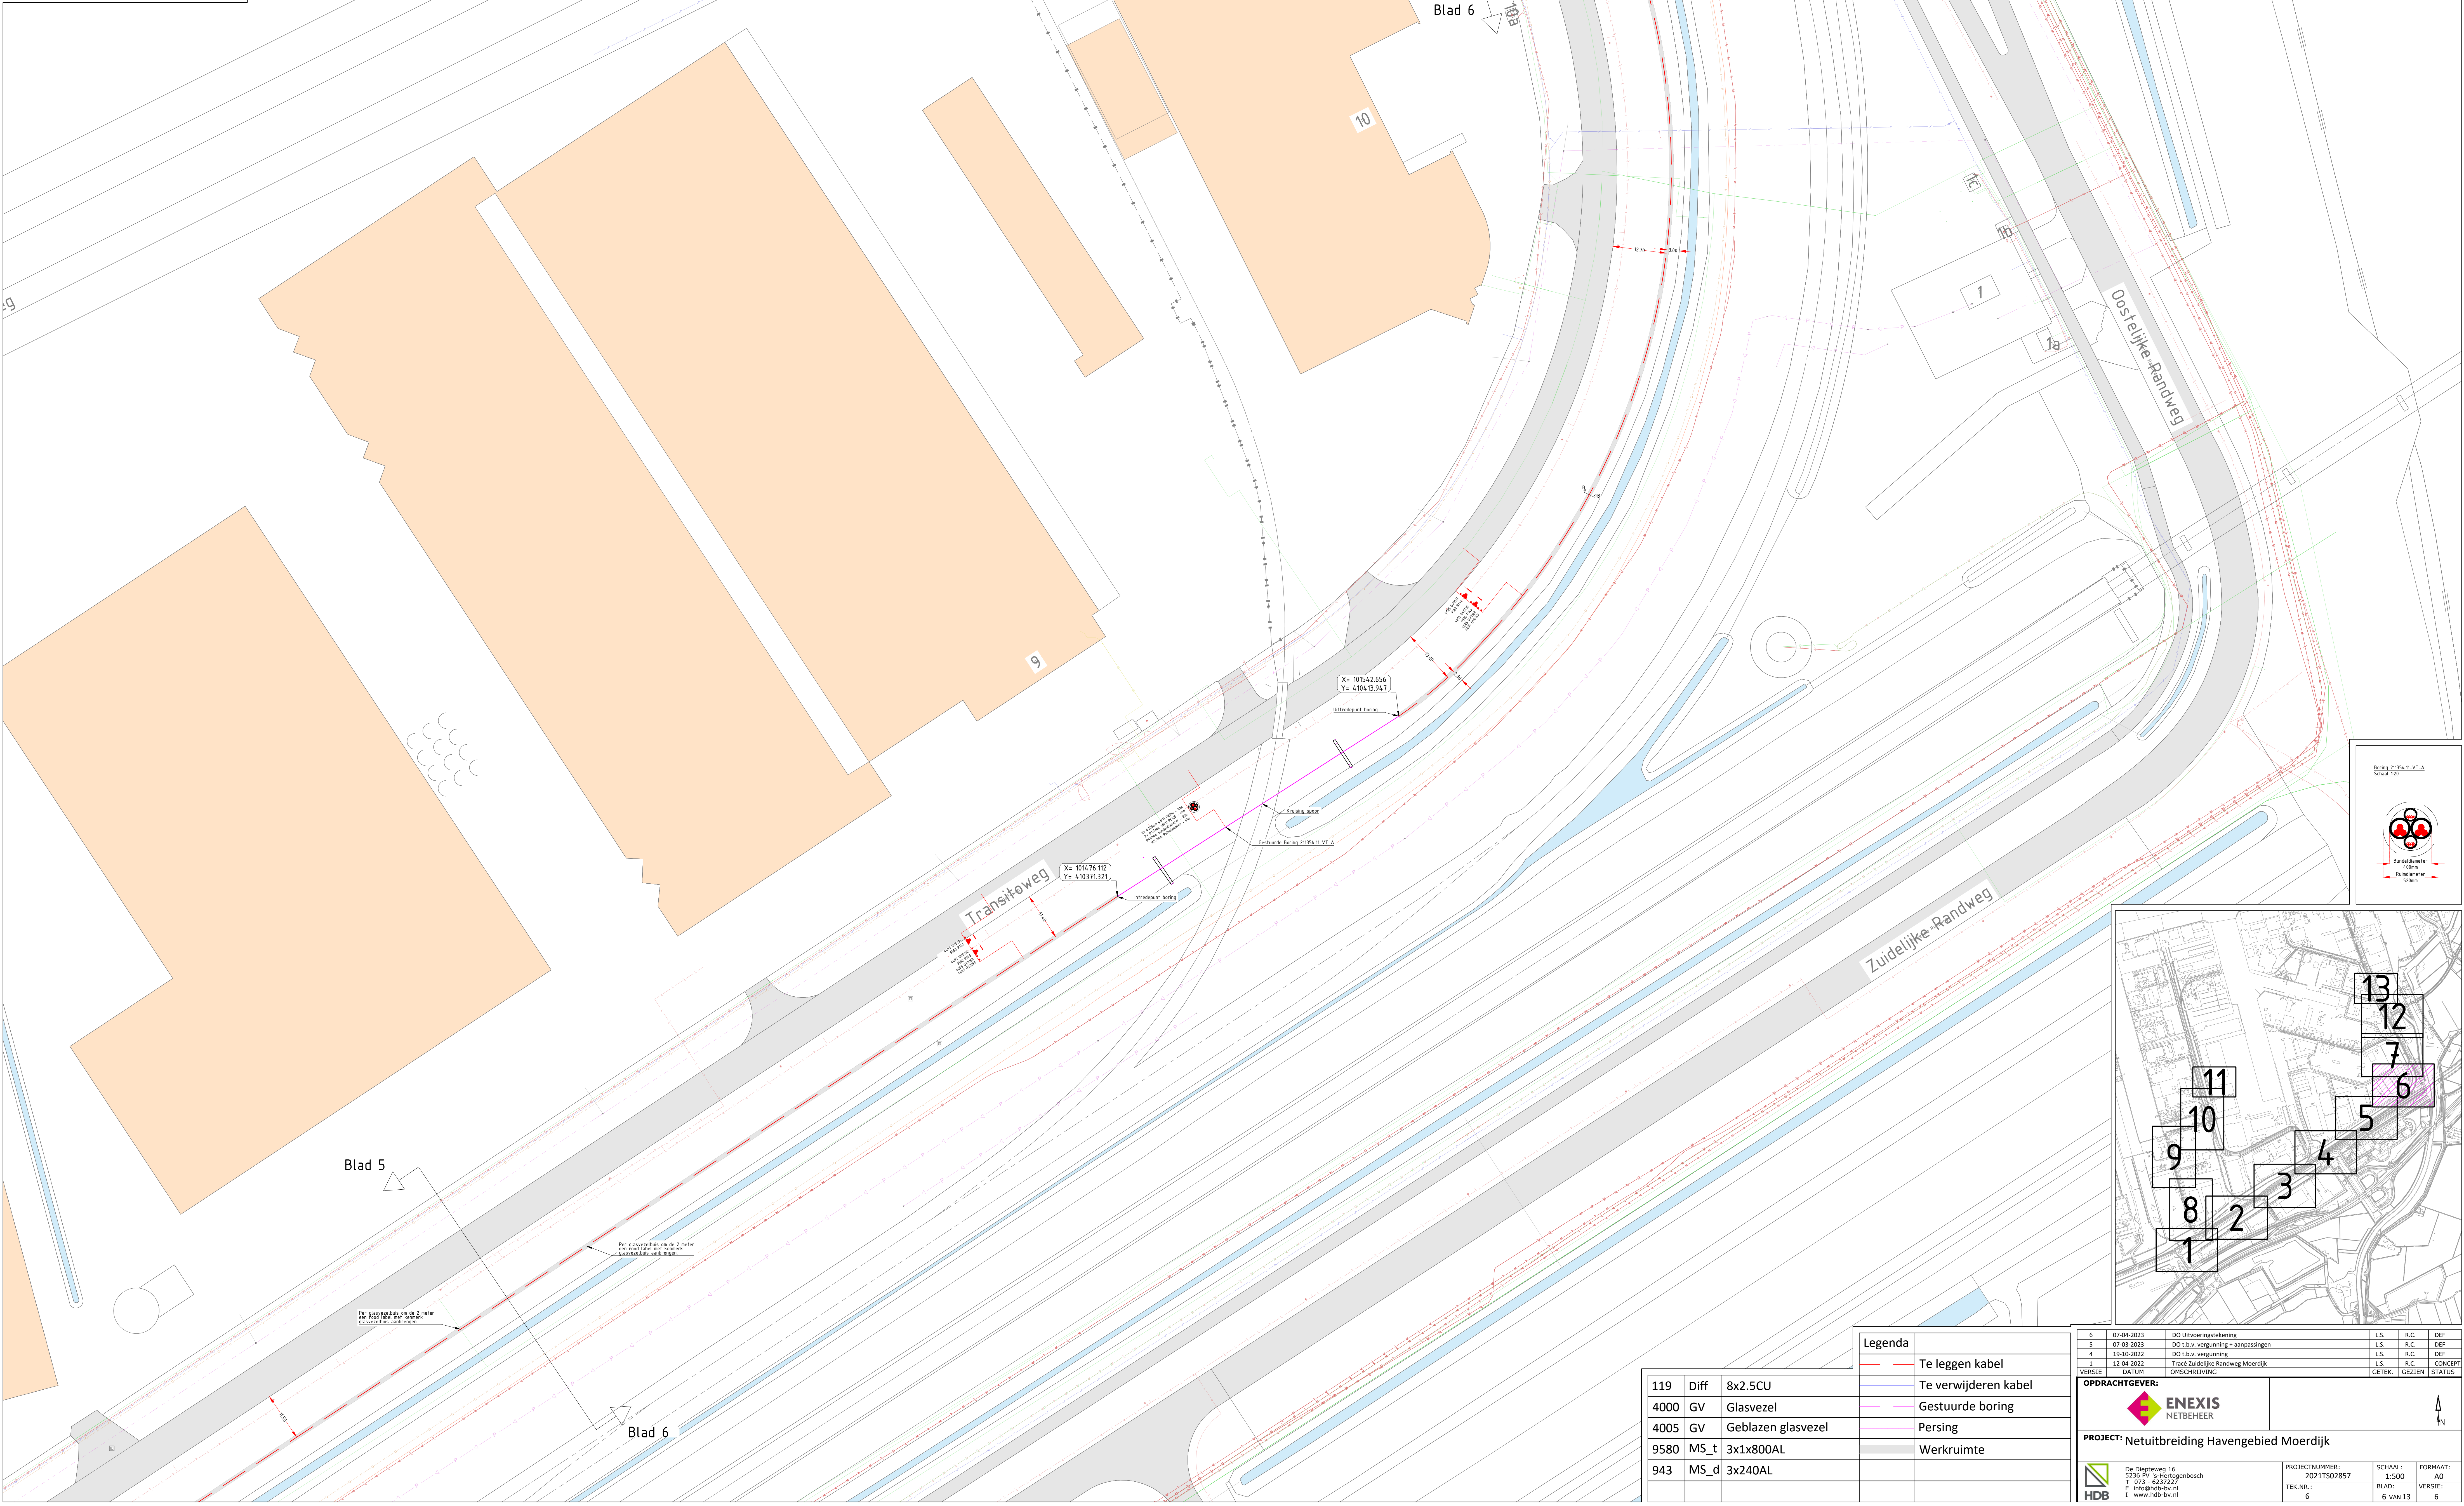

6	07-04-2023	DO Uitvoeringsplekking	L.S.	R.C.	DEF
5	07-03-2023	DD I.b.v. vergunning + aanpassingen	L.S.	R.C.	DEF
4	19-10-2022	DD I.b.v. vergunning	L.S.	R.C.	DEF
1	12-04-2023	Traject Zuidelijk Randweg Moerdijk	L.S.	R.C.	CONCEPT
VERSIE	DATUM	OMSCHRIJVING	GETEK.	GETIJD	STATUS

OPDRACHTGEVER:

ENEXIS
NETBEHEER

PROJECT: Netuitbreiding Havengebied Moerdijk

De Dijkweg 16
5258 HW Vliertheggenbosch
T 073 - 6237227
E info@hdb-nv.nl
T www.hdb-nv.nl

PROJECTNUMMER:
2021TS02857




TEK.NR.:
6

SCHAAL:
1:500

BLAD:
6 VAN 13

FORMAT:
A0

VERSIE:
6

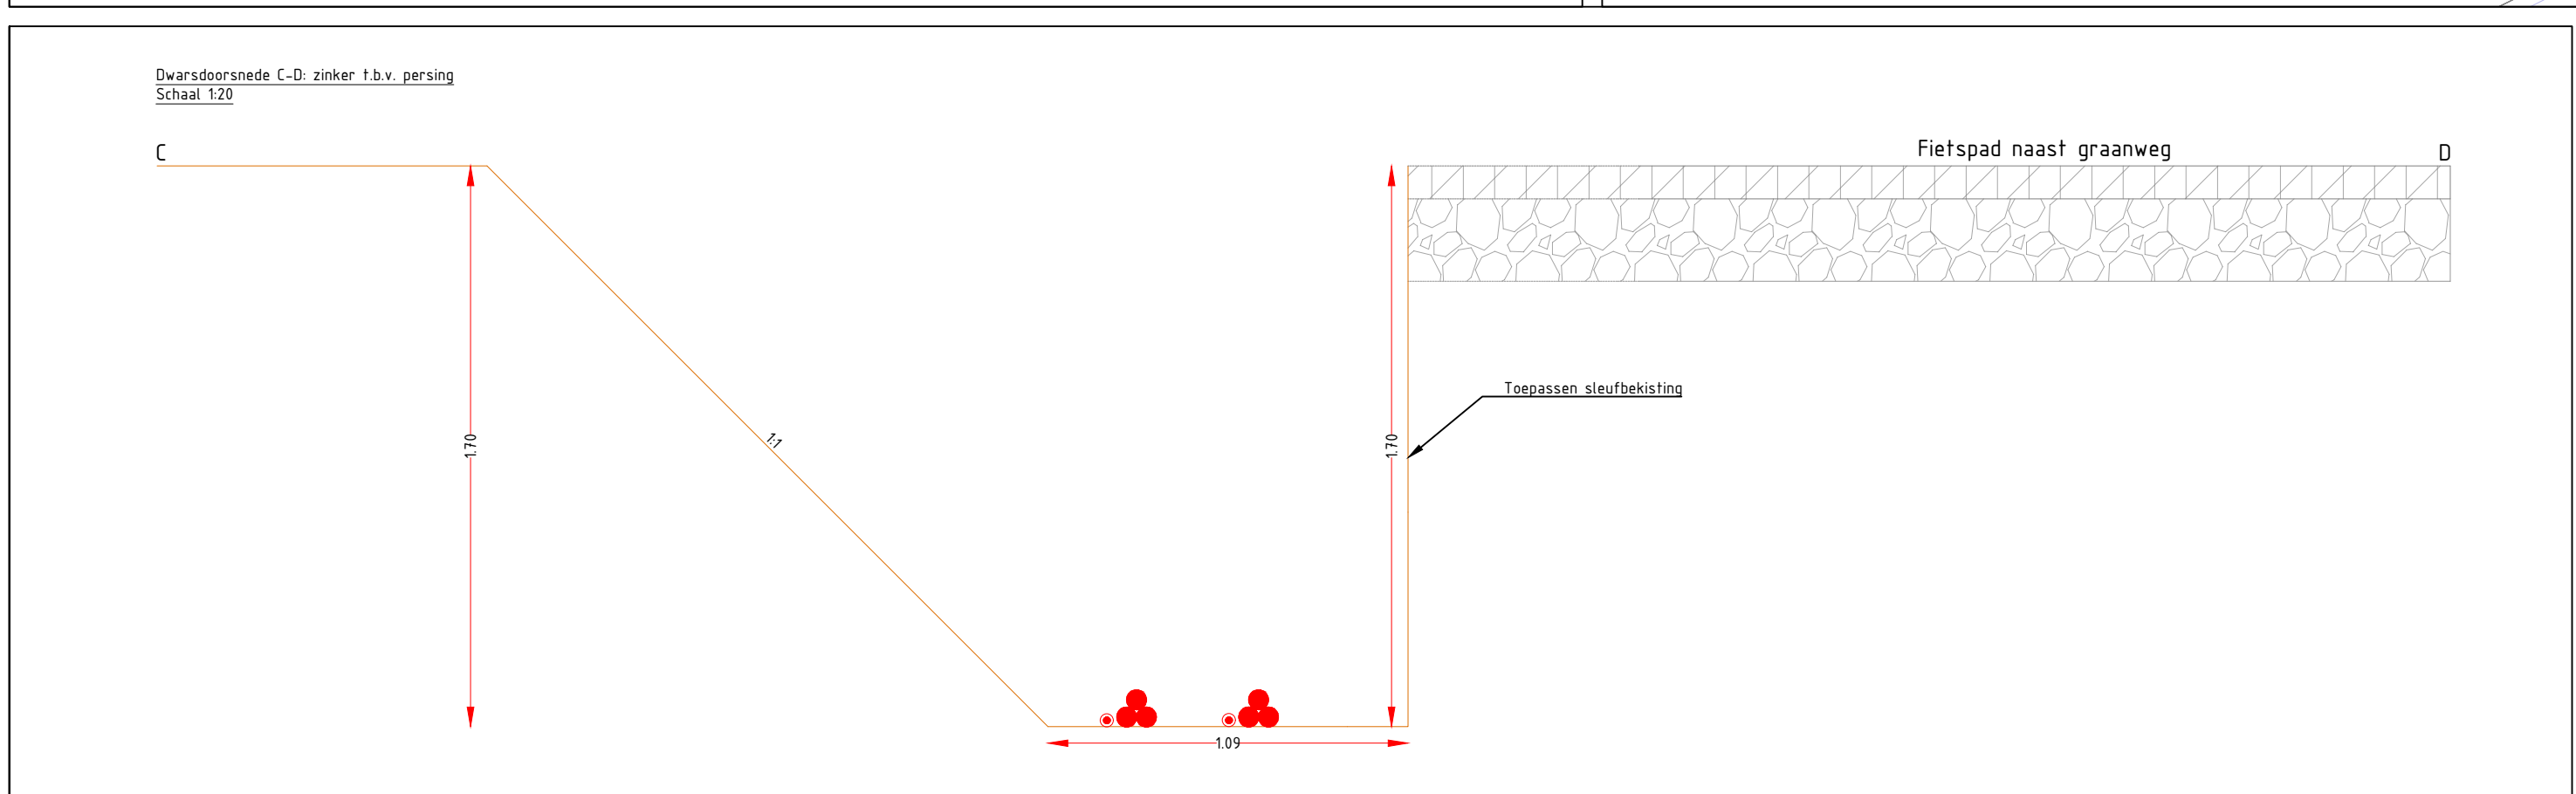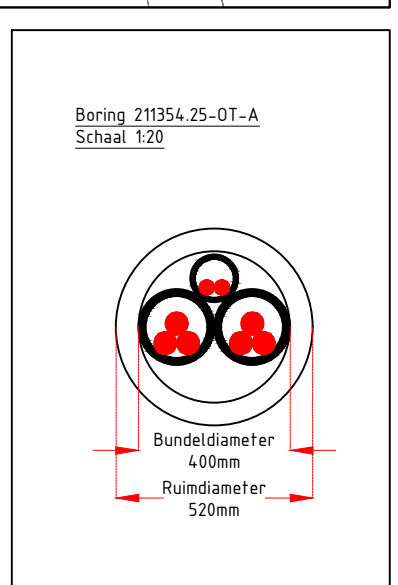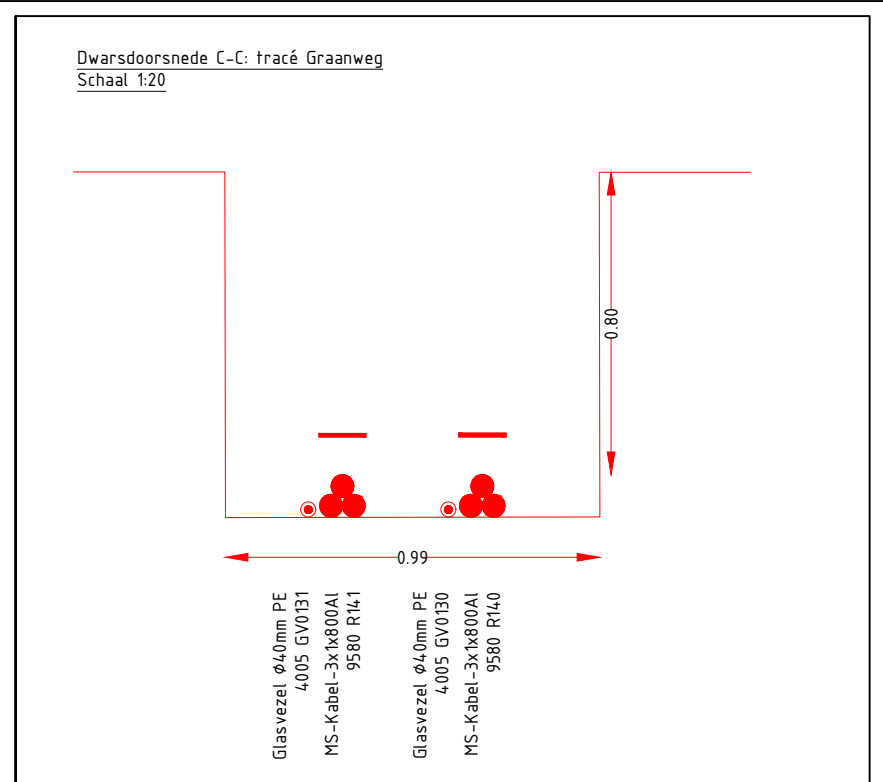

Legenda	
	Te leggen kabel
	Te verwijderen kabel
	Gestuurde boring
	Persing
	Graafprofiel

6	07-04-2023	DO Uitvoeringstekening	LS	R.C.	DEF
5	07-03-2023	DO E.L.v. vergoeding + aanpassingen	LS	R.C.	DEF
4	19-03-2023	DO E.L.v. vergoeding	LS	R.C.	DEF
3	12-04-2021	Tracé DSRichting Randweg Moerdijk	LS	R.C.	CONCEPT
VERSIE	DATUM	OMSCHRIJVING	GETEK.	GEZEEN	STATUS

OPDRACHTGEVER:





N

PROJECT: Netuitbreiding Hangvebiet Moerdijk



De Diepweg 16
5236 PV 's-Hertogenbosch
T 073 - 6219222
E info@hdb-nv.nl
W www.hdb-nv.nl

PROJECTNUMMER: 2021S02857


SCHAAL: 1:500

TEK.NR.: 7

BLAD: 7 van 13

FORMAT: AO

VERSIE: 6

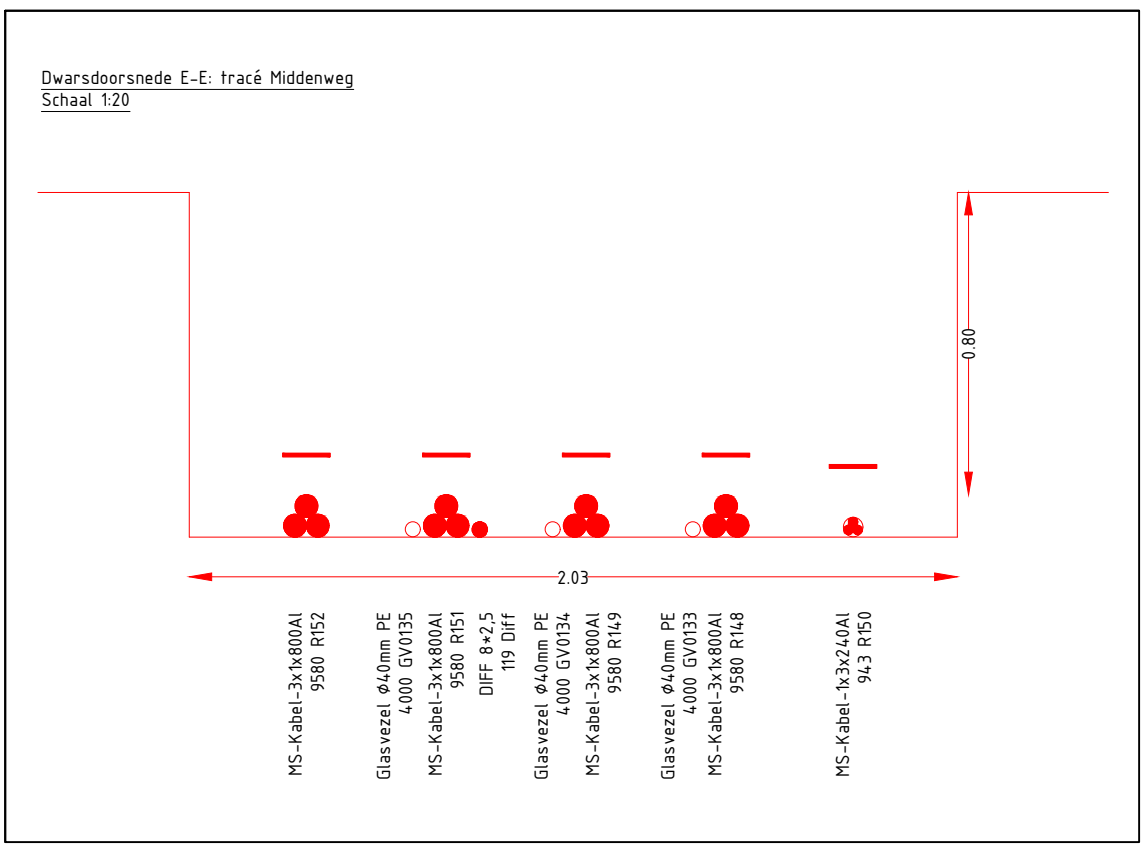

119	Diff	8x2.5CU
4000	GV	Glasvezel
4005	GV	Geblazen glasvezel
9580	MS_t	3x1x800AL
943	MS_d	3x240AL

Legenda	
	Te leggen kabel
	Te verwijderen kabel
	Gestuurde boring
	Persing
	Werkruimte

6	07-04-2023	DO Uitvoeringstekening	LS	R.C.	DEF
5	07-03-2022	DO E.b.v. vergunning & aanpassingen	LS	R.C.	DEF
4	19-10-2023	DO E.b.v. vergunning	LS	R.C.	DEF
1	12-04-2022	Tracé Zuidelijke Randweg Moerdijk	LS	R.C.	CONCEPT
VERSI	DATUM	OMSCHRIJVING	GETEK.	GEZIE	STATUS

OPDRACHTGEVER:

ENEXIS
NETBEHEER





PROJECT: Netuitbreiding Havengebied Moerdijk

De Diepteweg 16
5230 PV 't Hartogenbosch
T 073 - 6372727
E info@hdb-bv.nl
T www.hdb-bv.nl

PROJECTNUMMER: 2021T502857
TEK.NR.: 8

SCHAAL: 1:500
BLAD: 8 VAN 13

FORMAAT: A0
VERSI: 6

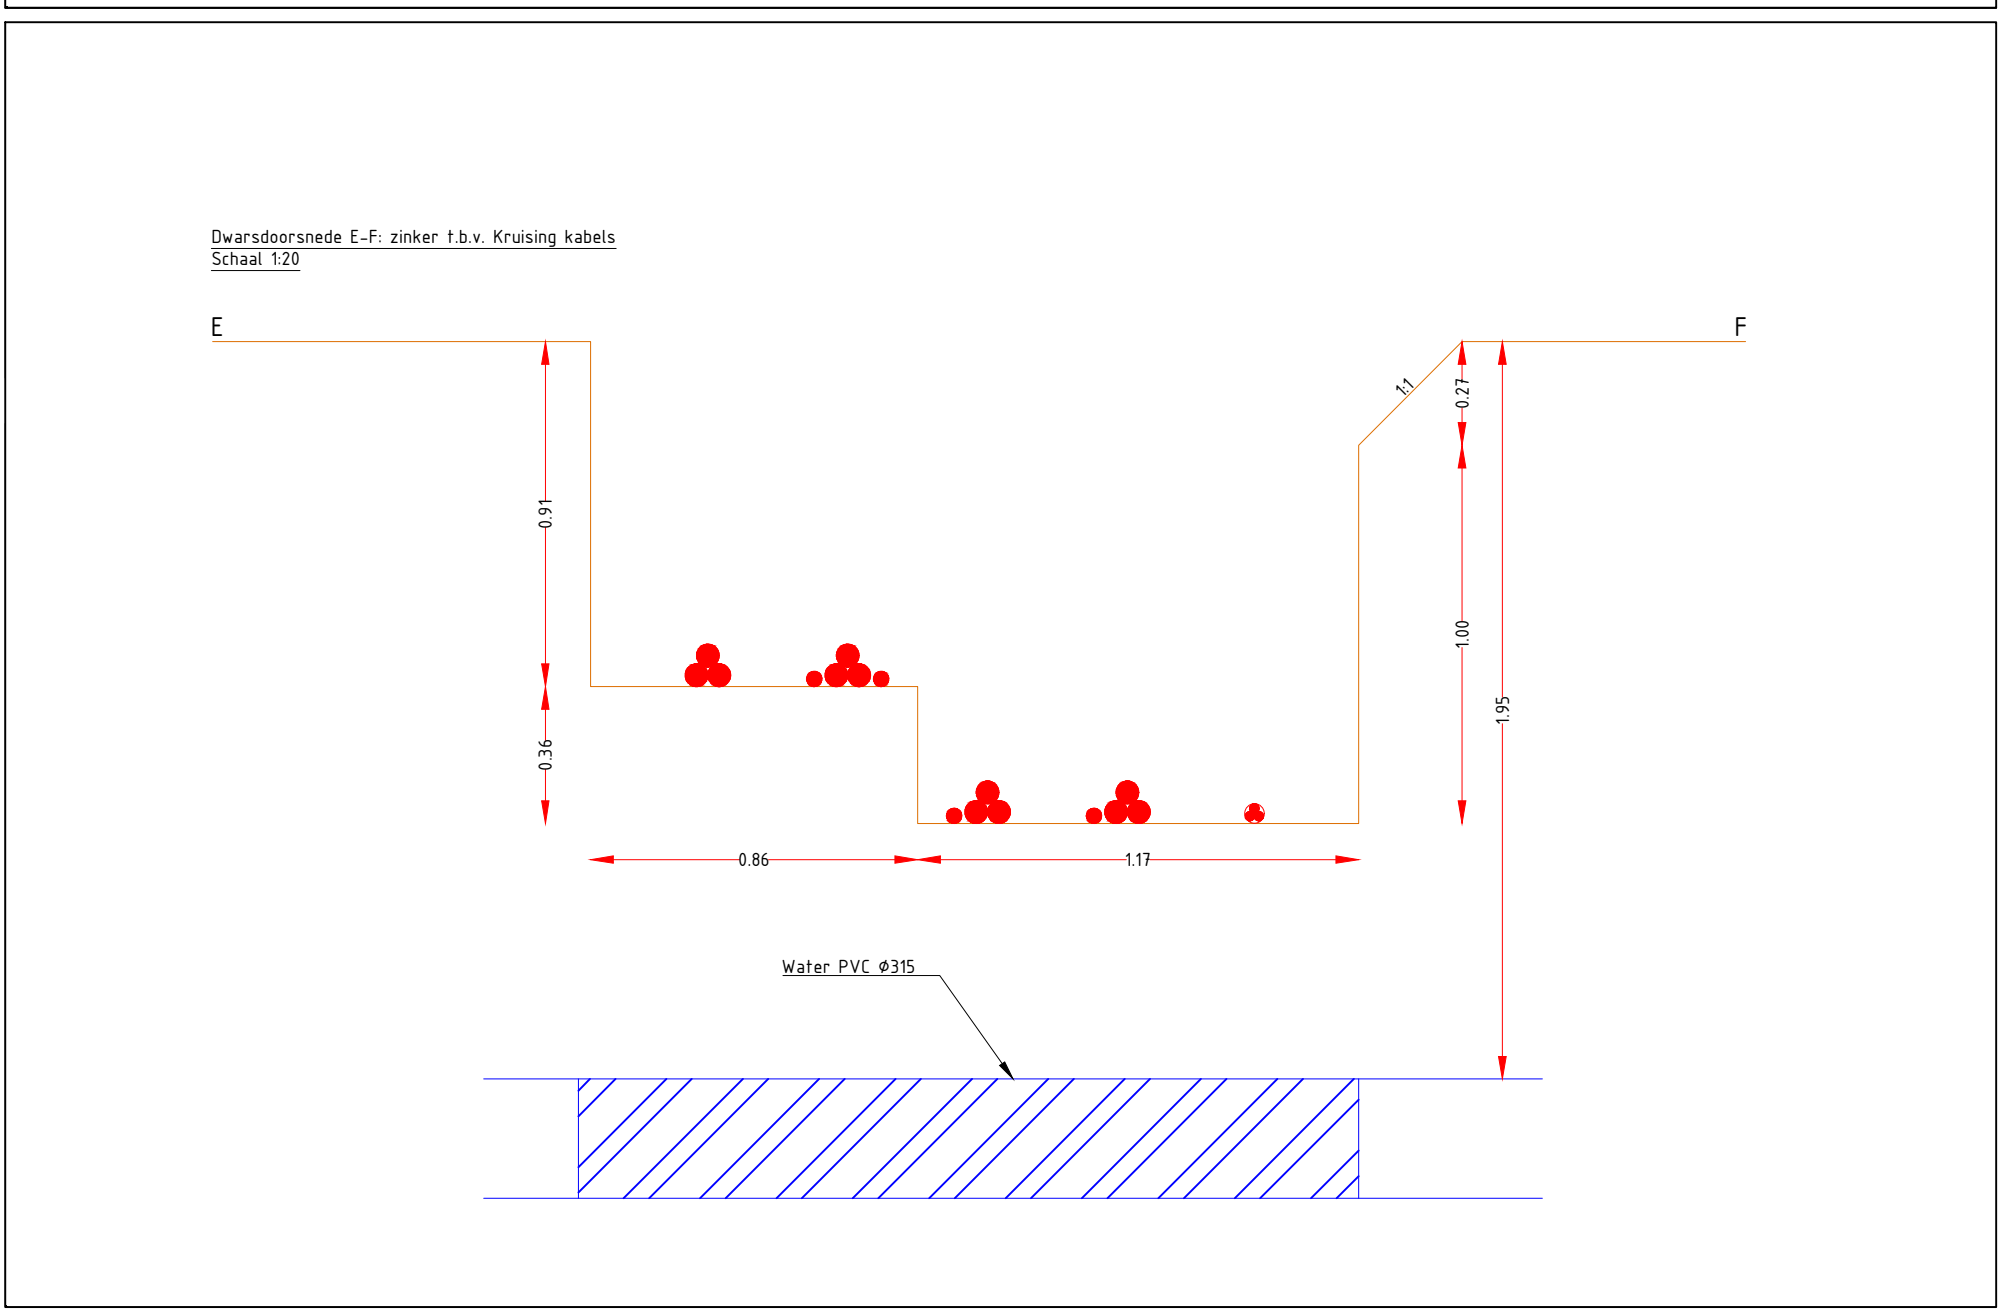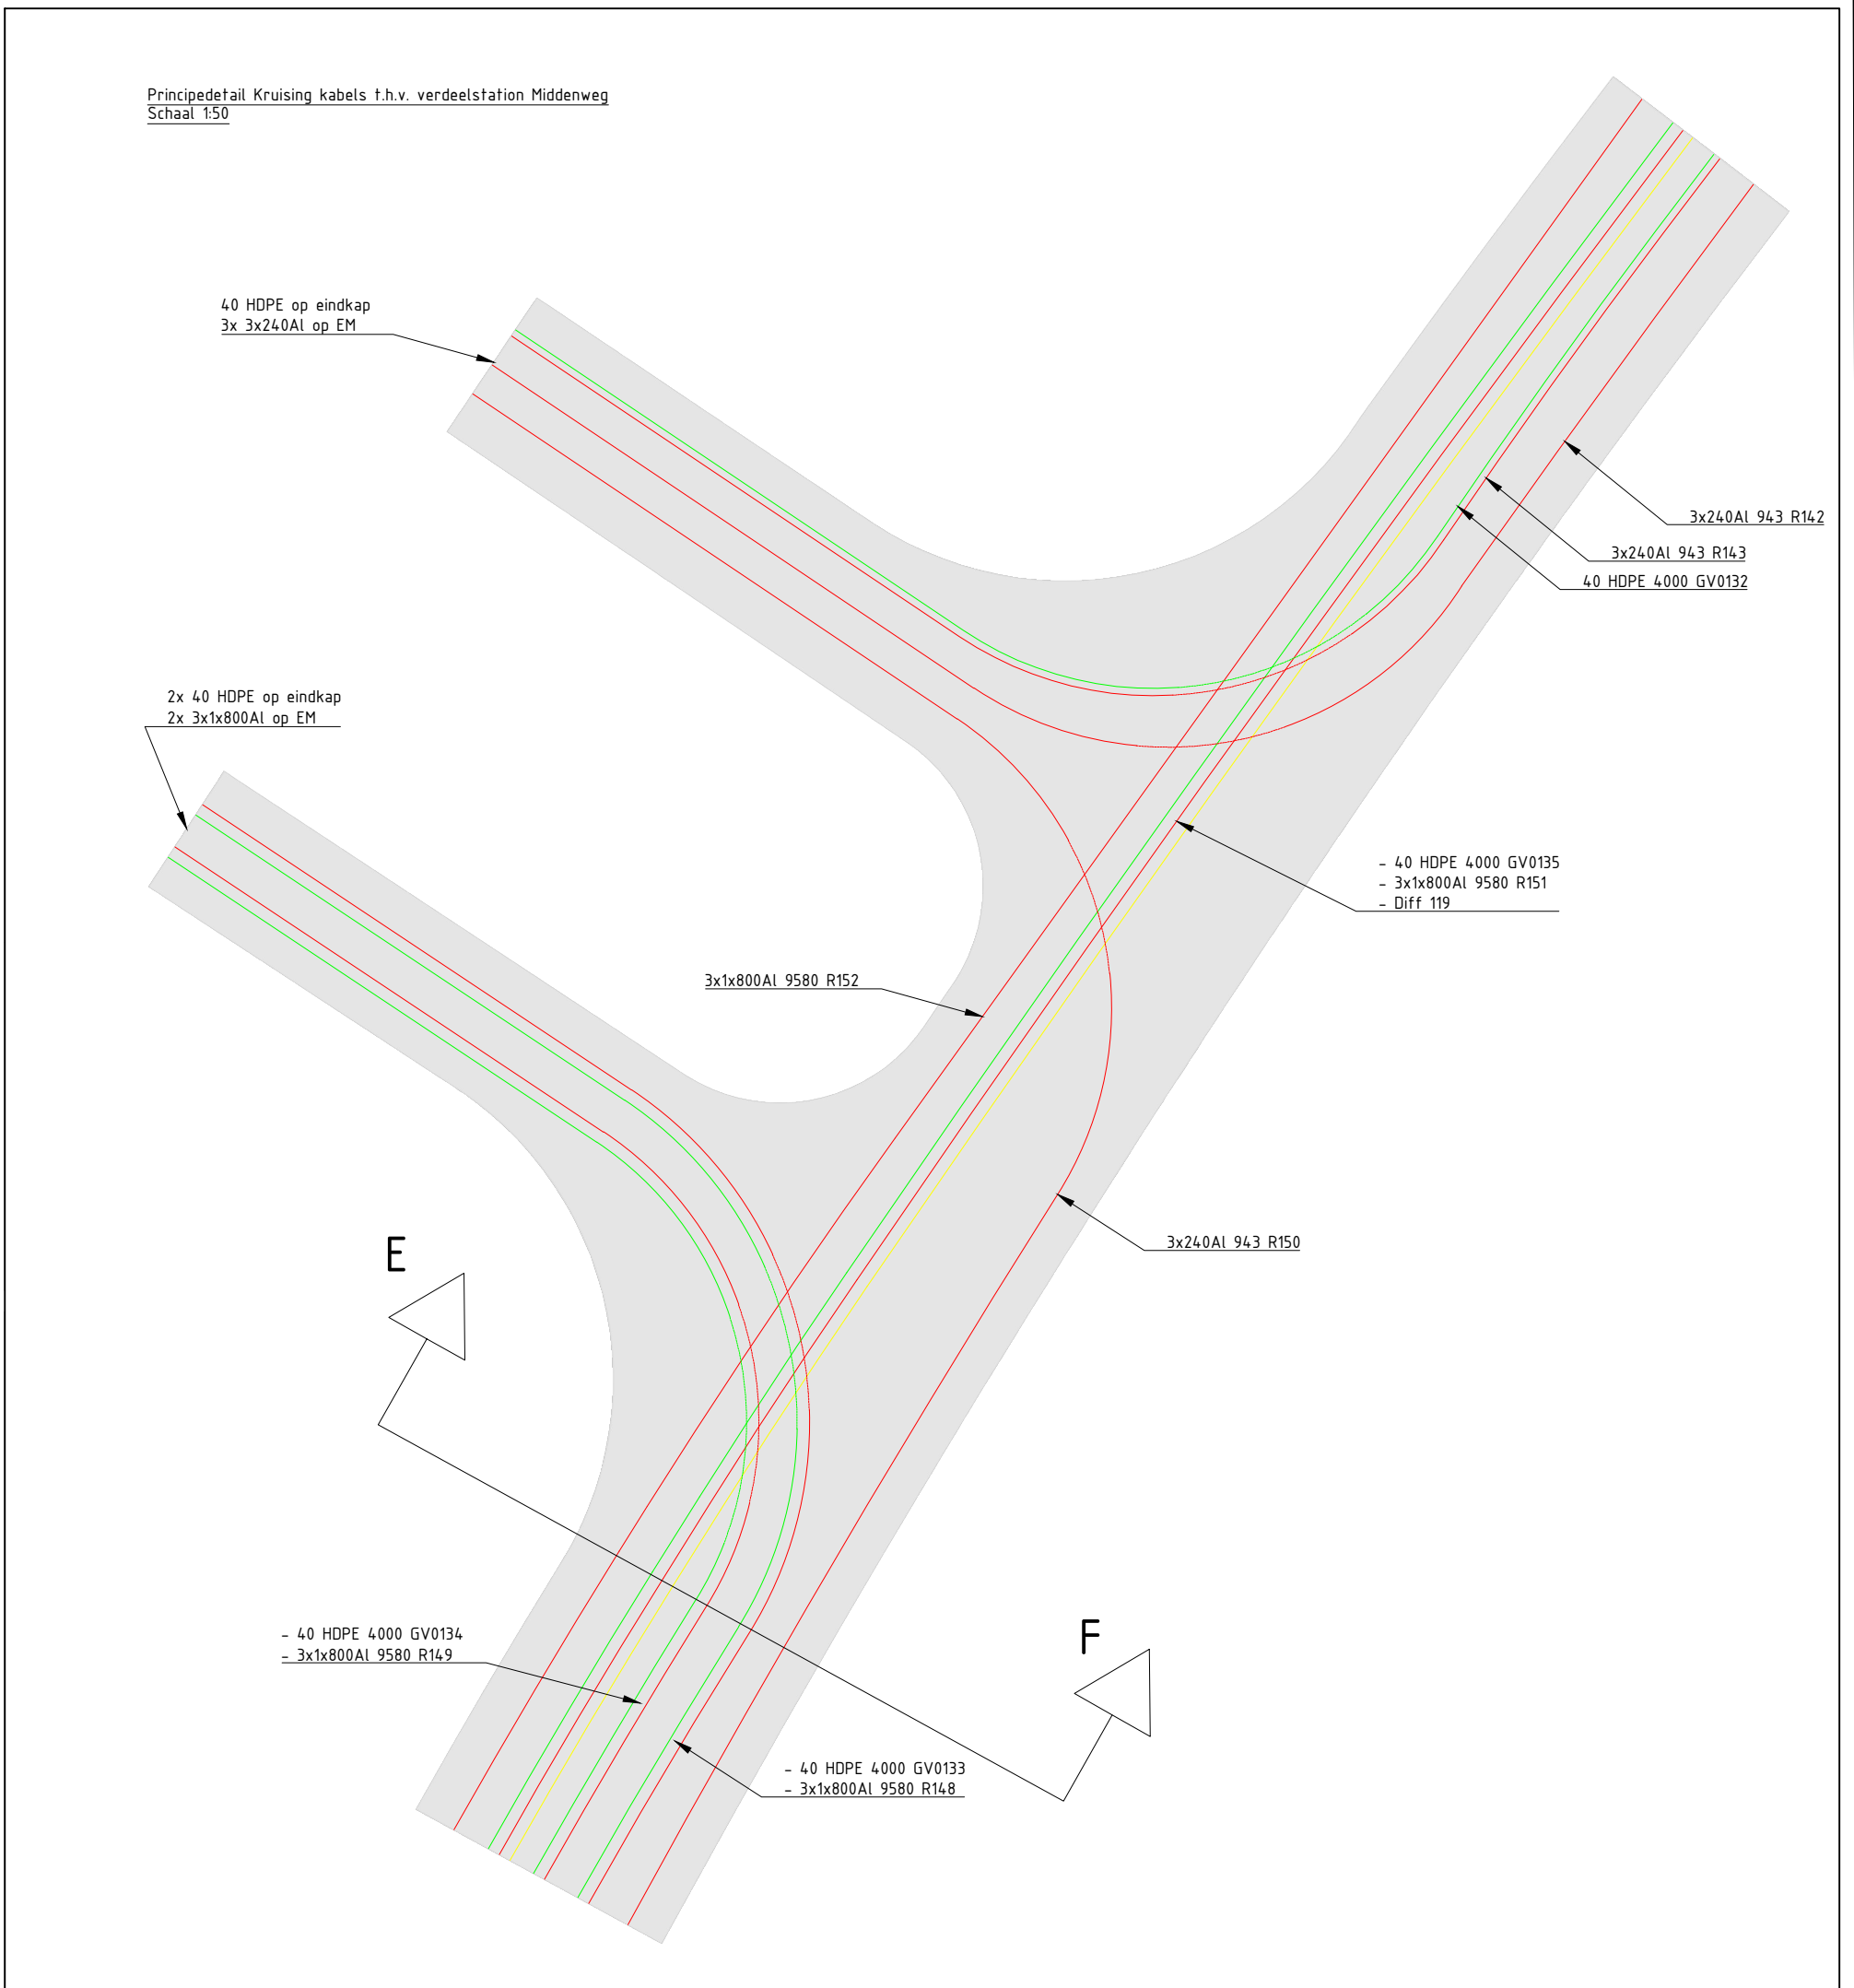
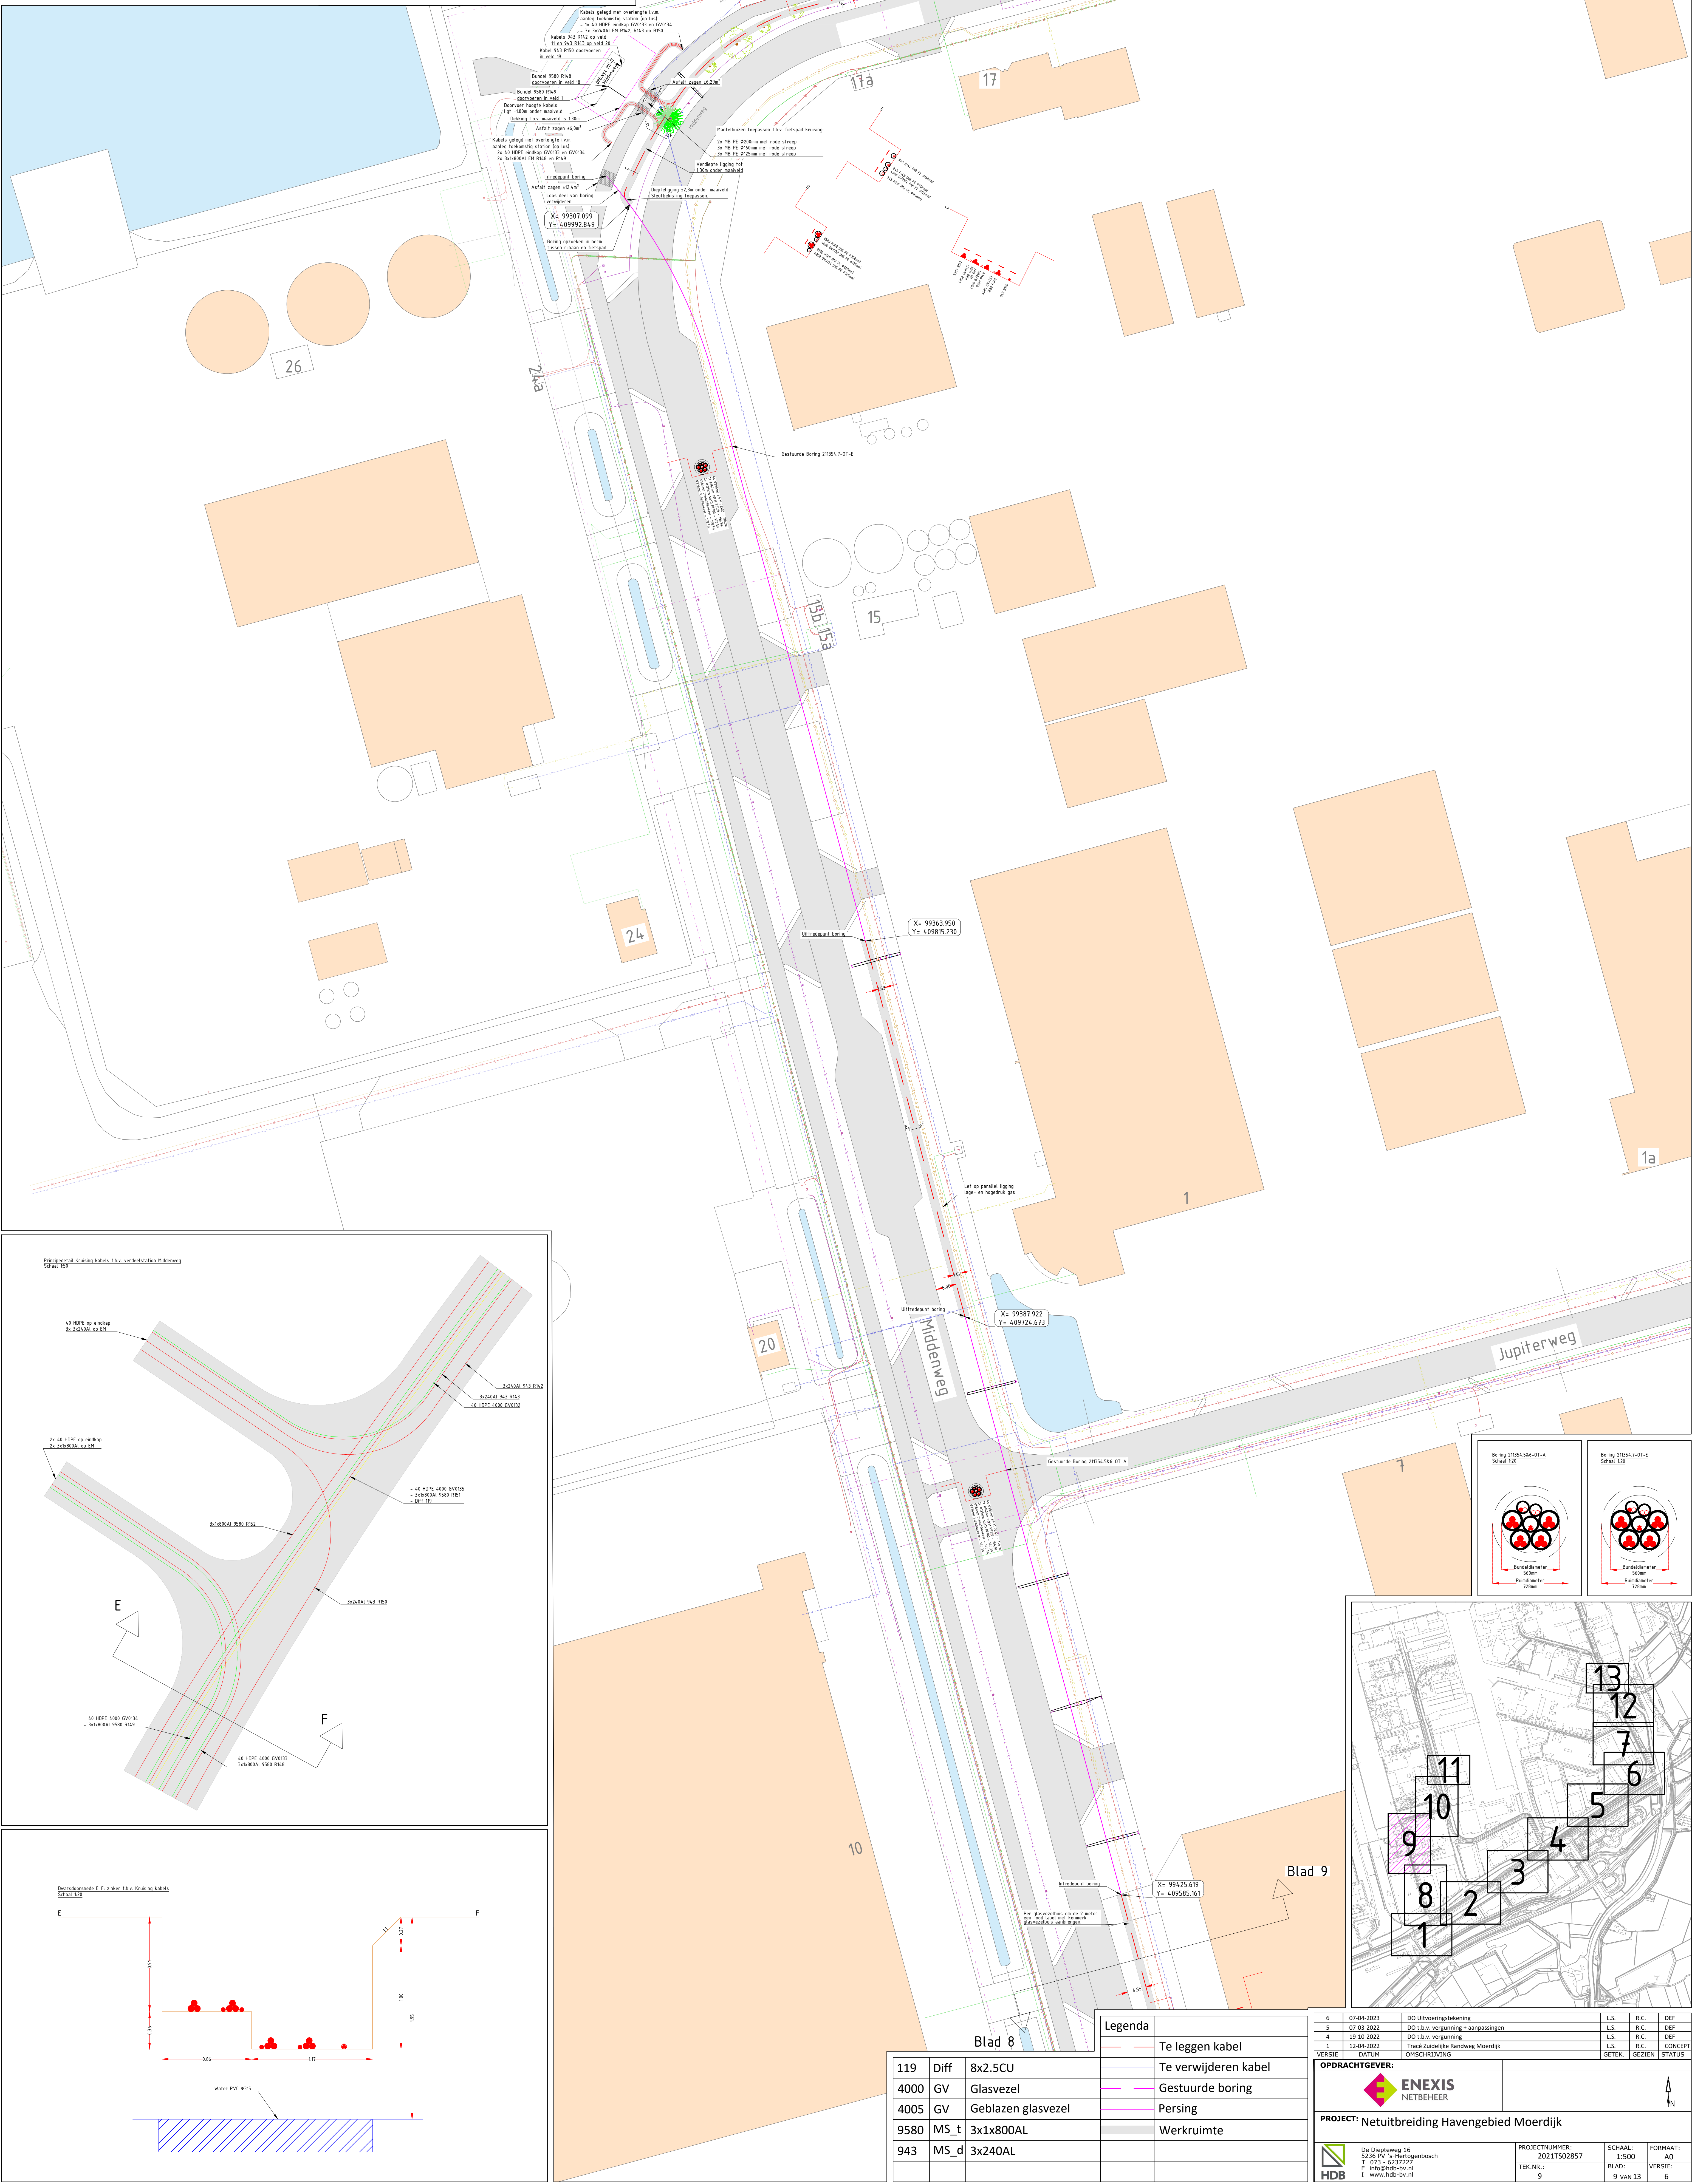
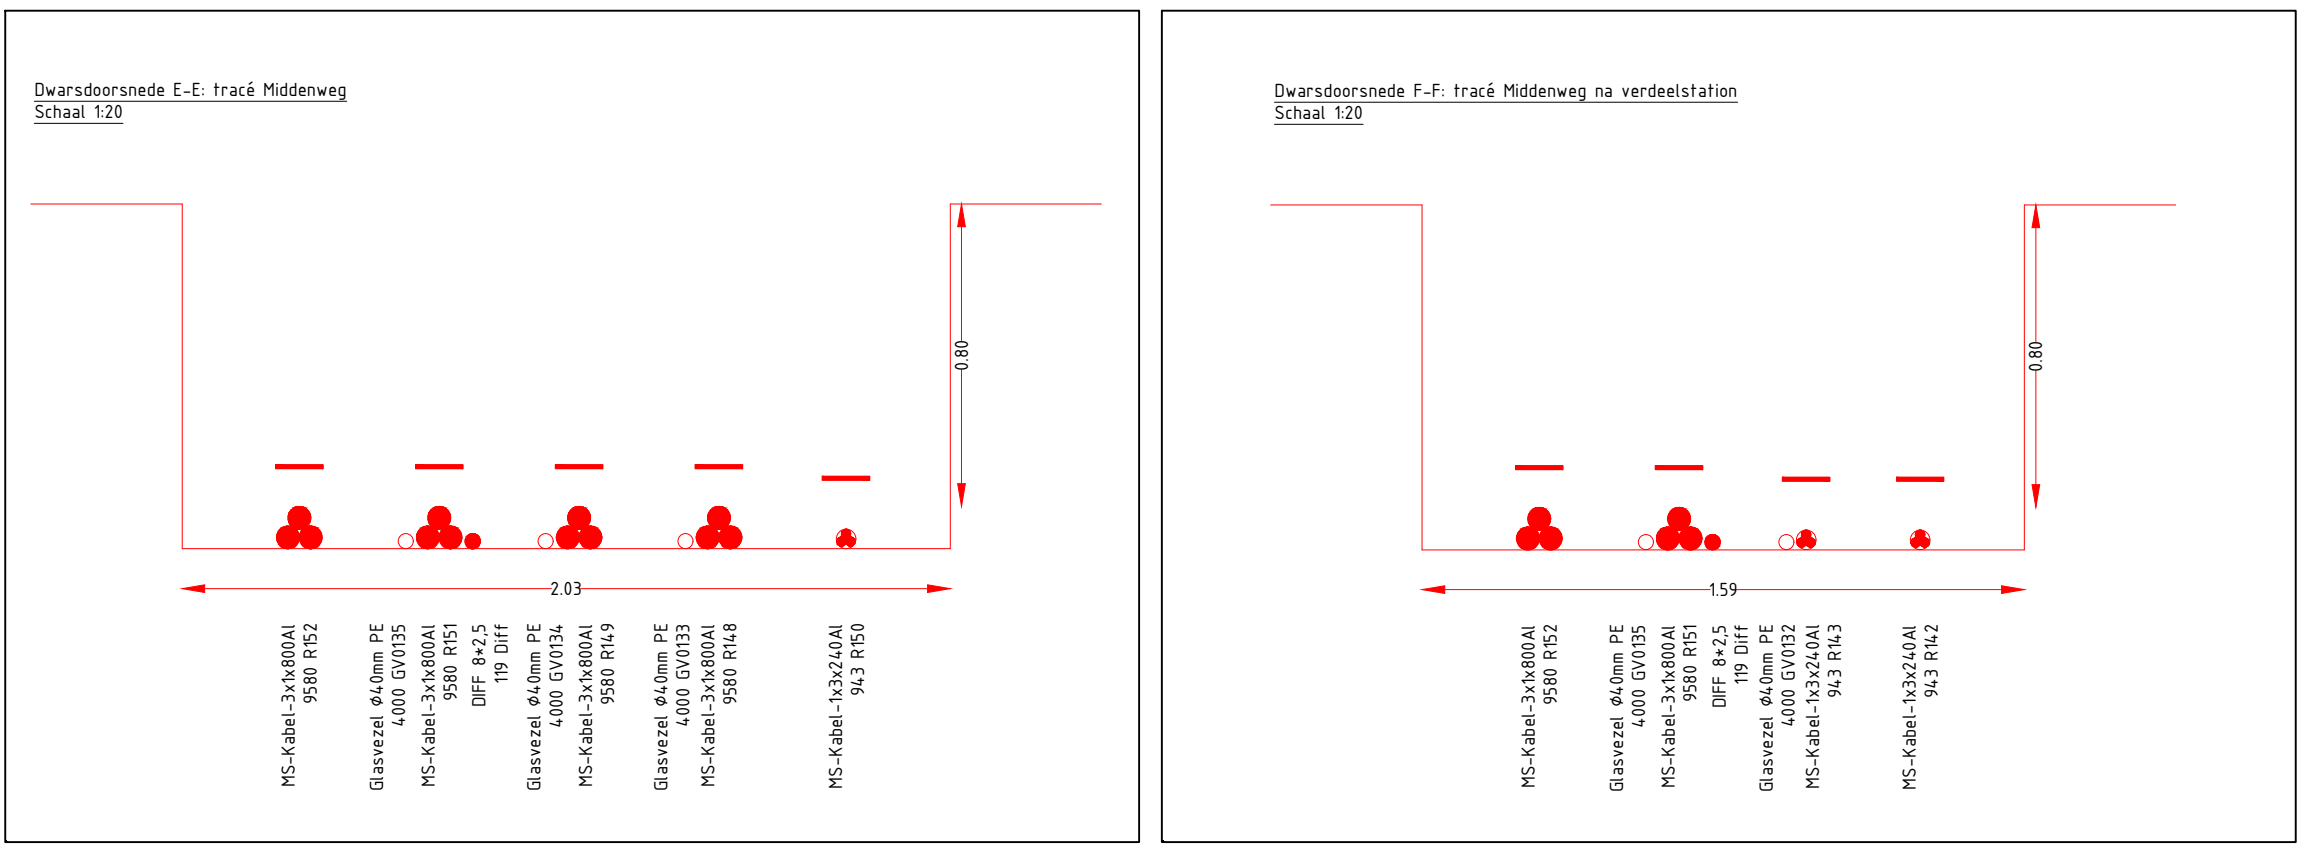


Legenda			
—	Te leggen kabel	—	Te verwijderen kabel
—	Gestuurde boring	—	Persing
—	Werkruimte		

119	Diff	8x2.5CU
4000	GV	Glasvezel
4005	GV	Geblazen glasvezel
9580	MS_t	3x1x800AL
943	MS_d	3x240AL

6	07-04-2023	DO Uitvoeringstekening	LS	R.C.	DEF
5	07-03-2022	DO t.b.v. vergunning & aanpassingen	LS	R.C.	DEF
4	19-10-2023	DO t.b.v. vergunning	LS	R.C.	DEF
1	12-04-2022	Tracé Zuidelijke Randweg Moerdijk	LS	R.C.	CONCEPT
VERSIE	DATUM	OMSCHRIJVING	GETEK.	GEZIEEN	STATUS

OPDRACHTGEVER:		PROJECT: Netuitbreiding Havengebied Moerdijk	
ENEXIS NETBEHEER		PROJECTNUMMER: 2021T502857	
De Dijkweg 16 3230 PV 't Hartenbosch T 073 - 6237227 E info@hdb-nl.nl www.hdb-nl.nl		TEK.NR.: 9	BLAD: 9 VAN 13
FORMAAT: A0		VERSIE: 6	

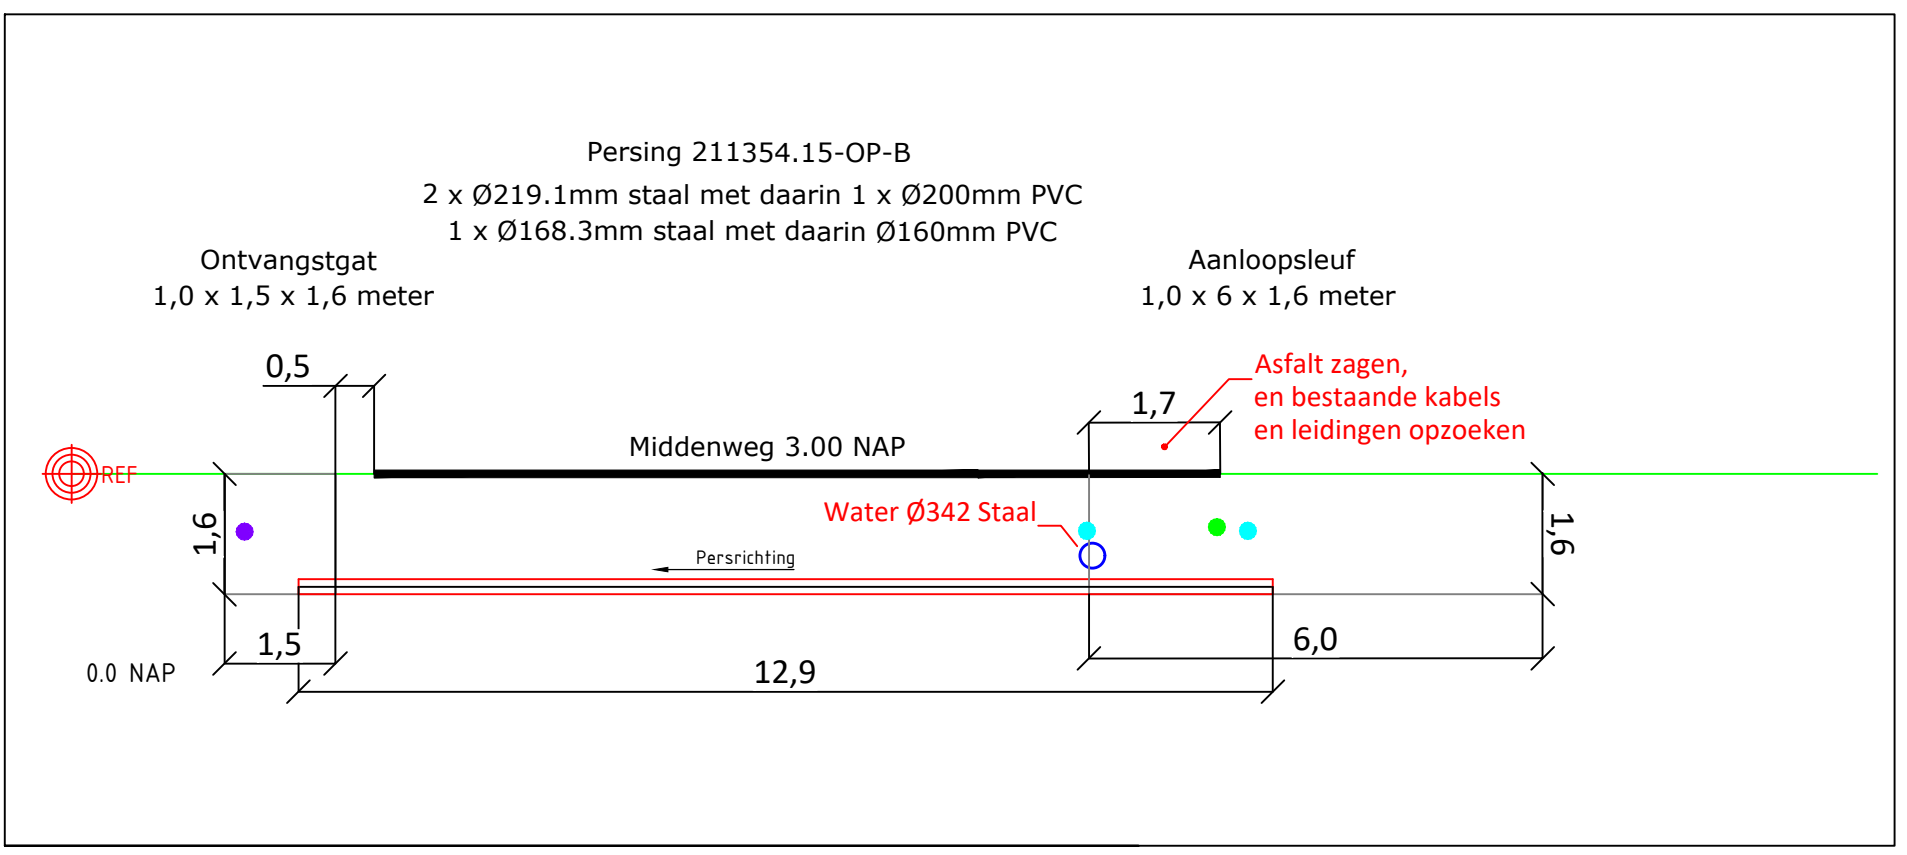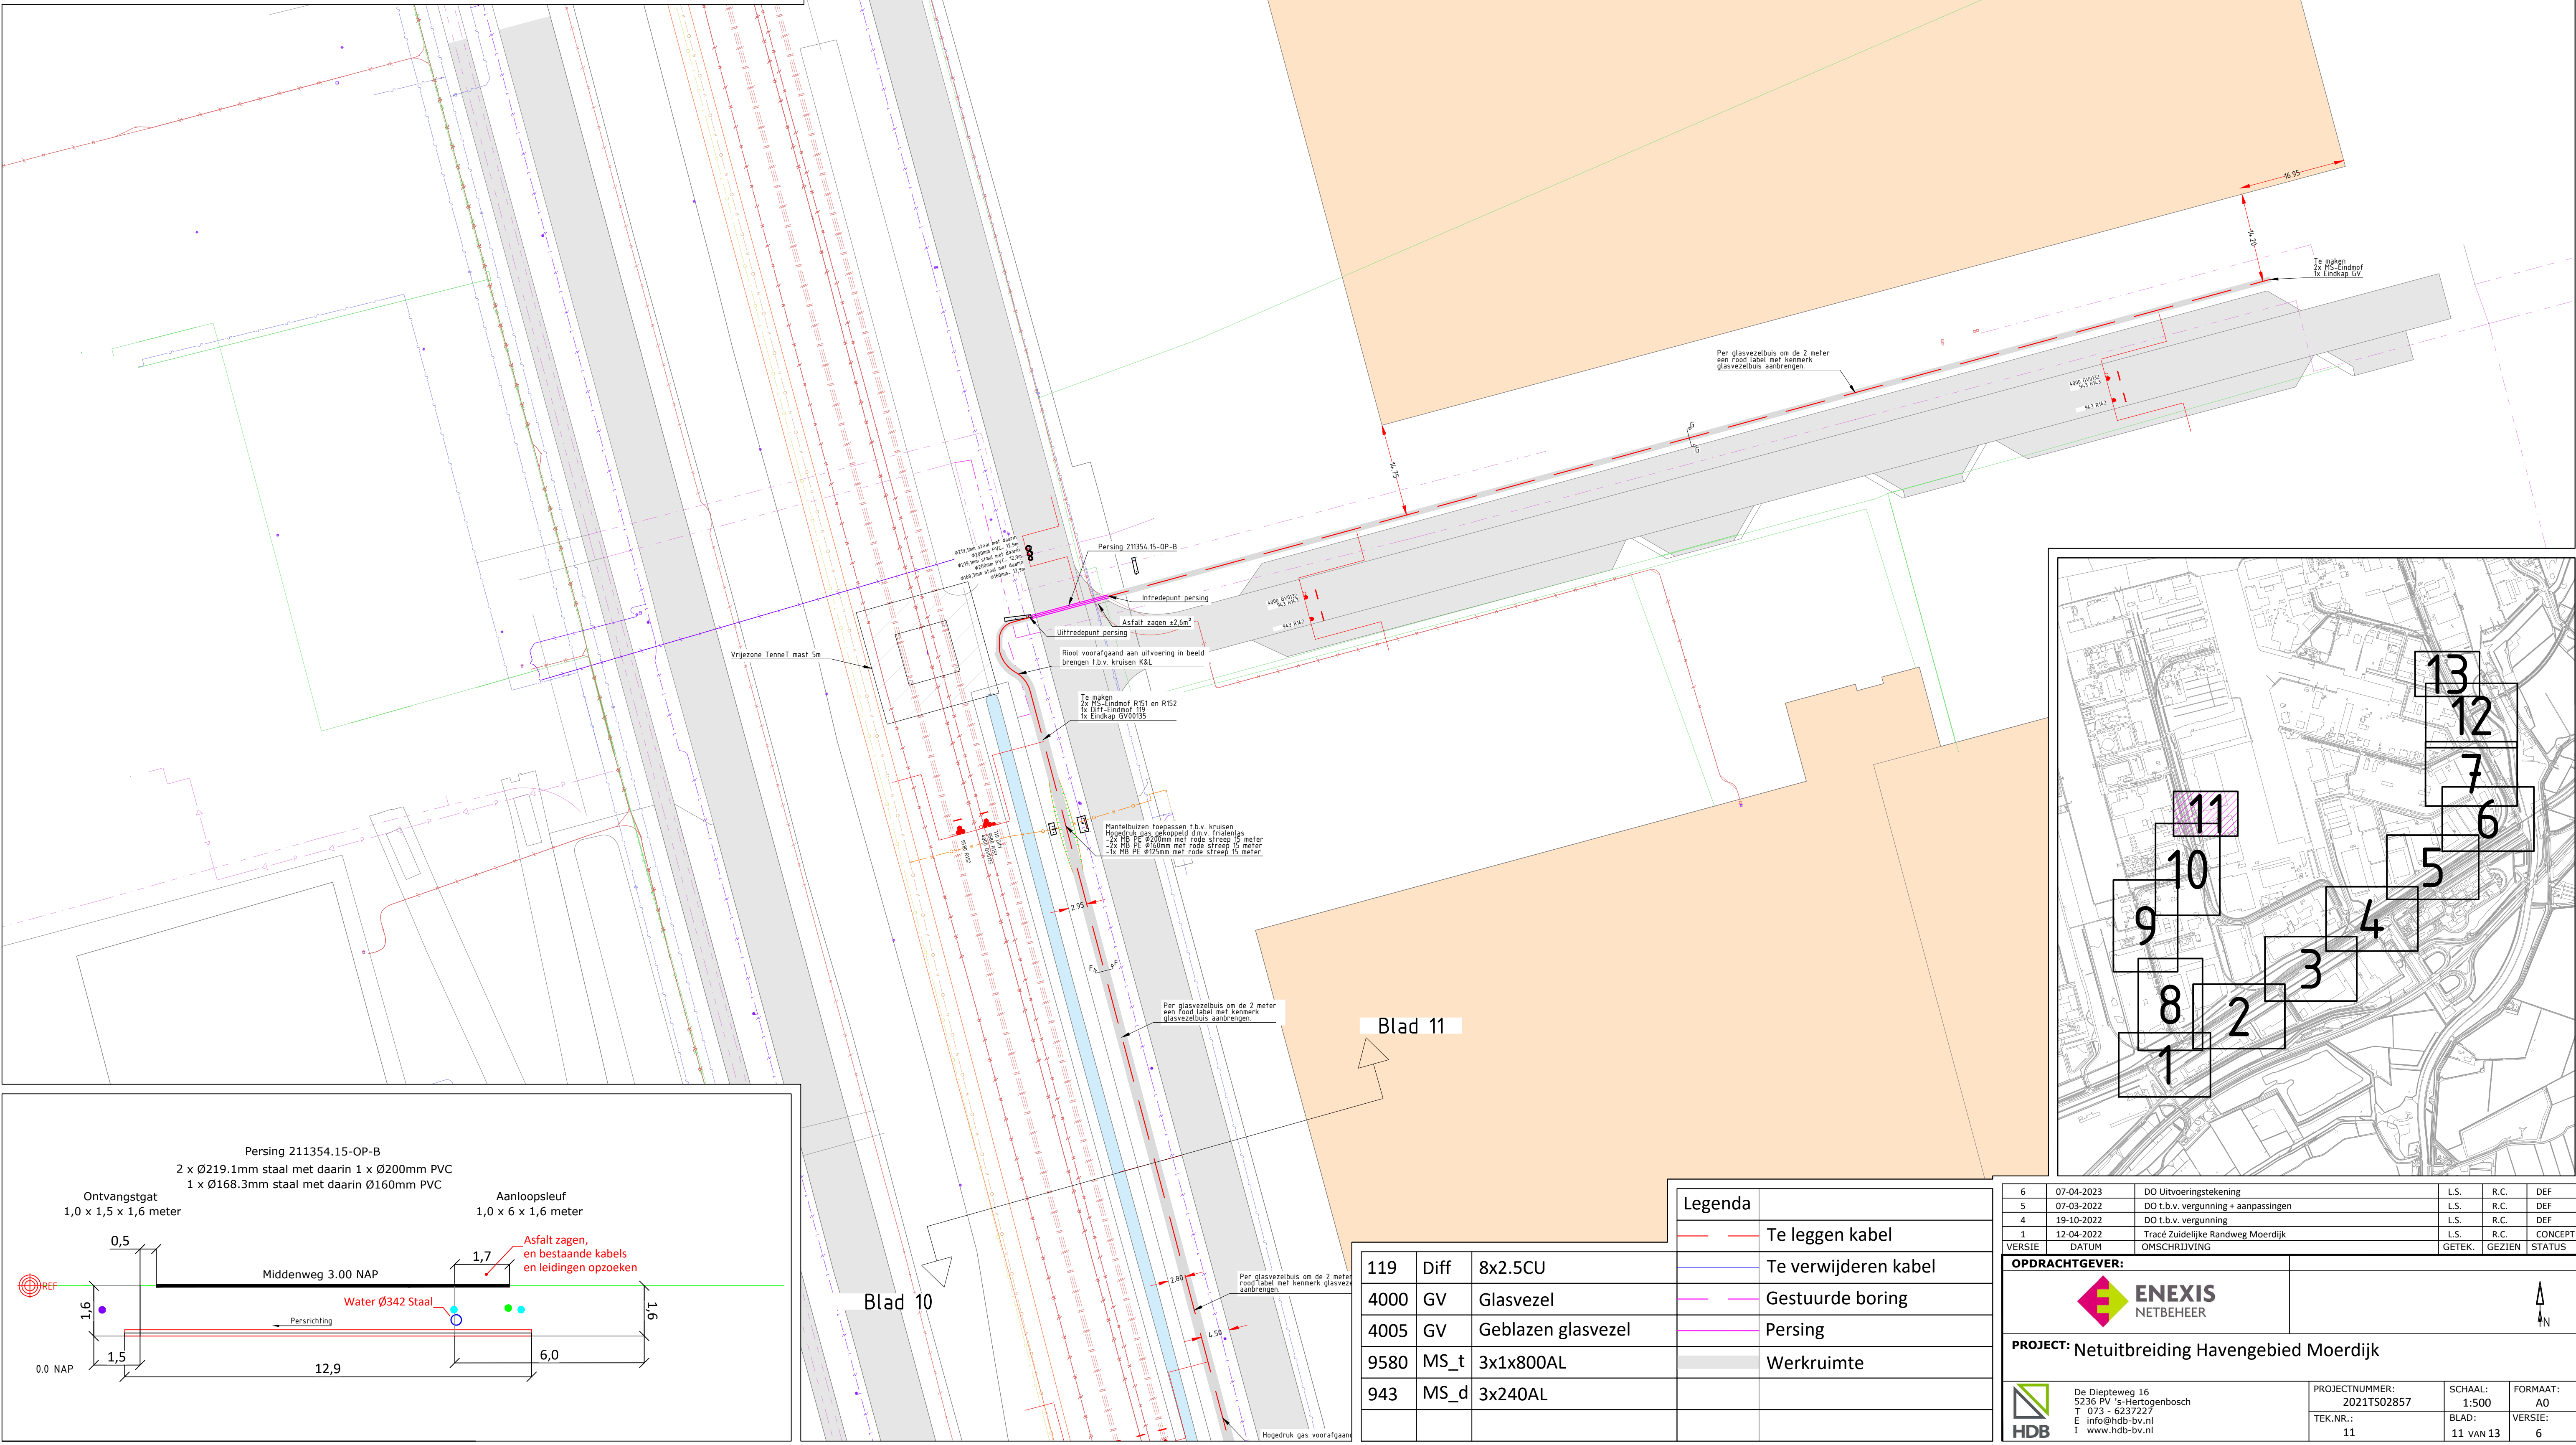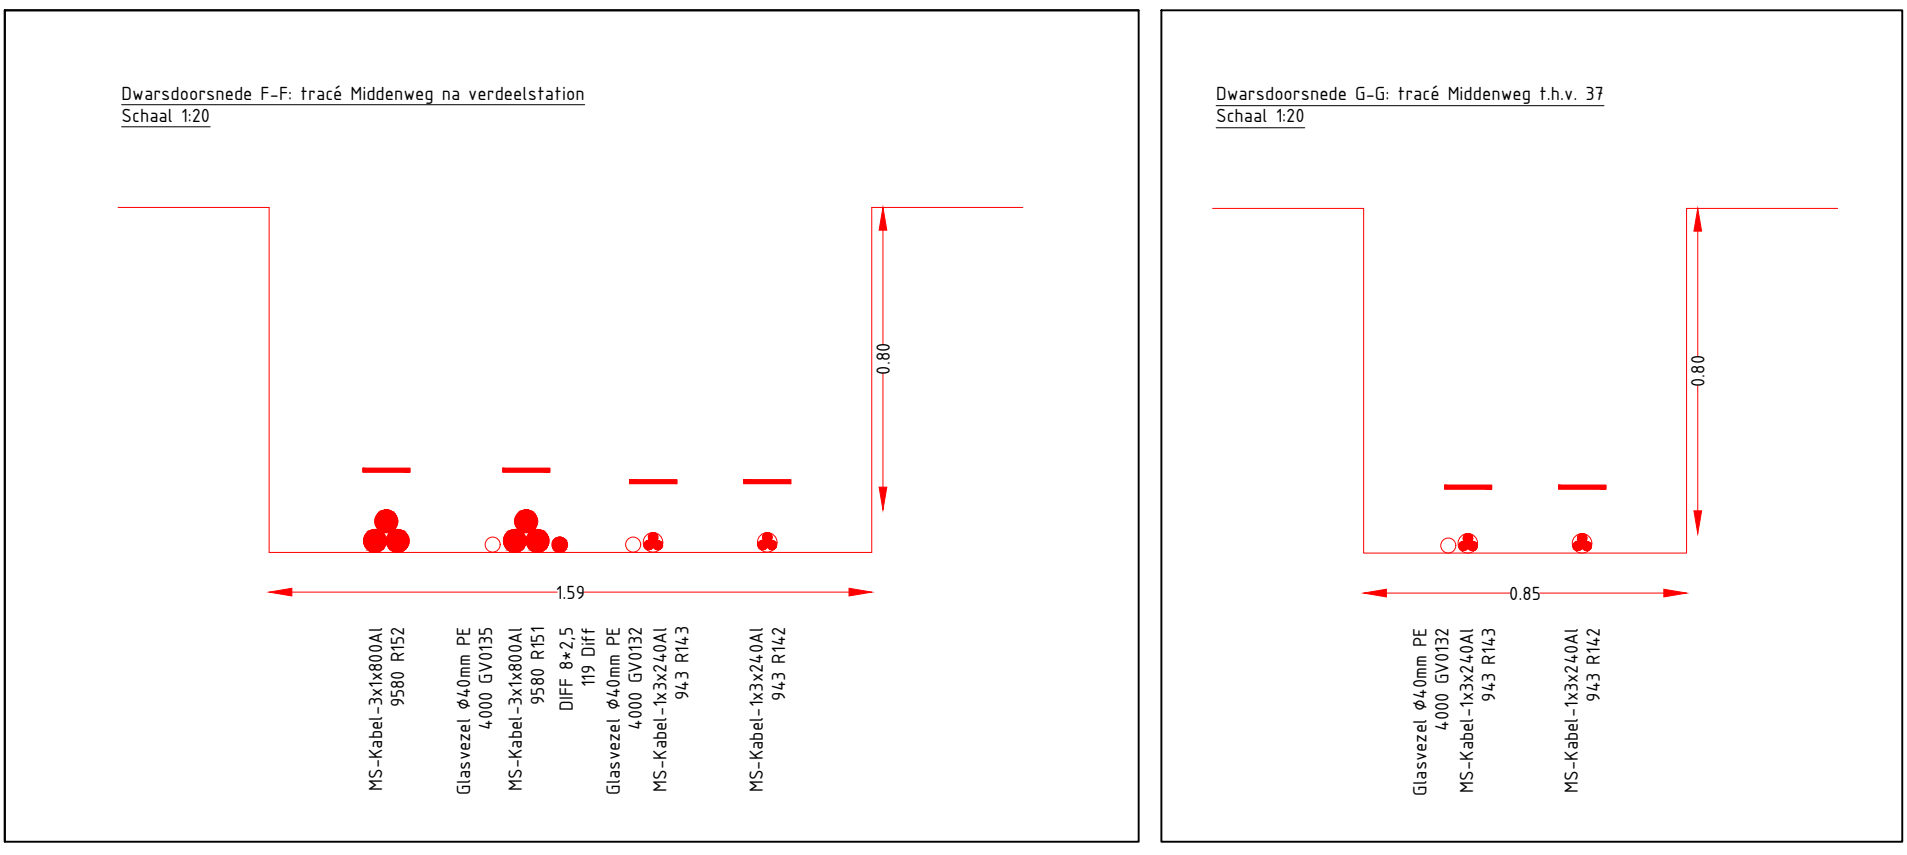

Blad 11

Blad 10

119	Diff	8x2.5CU
4000	GV	Glasvezel
4005	GV	Geblagen glasvezel
9580	MS_t	3x1x800AL
943	MS_d	3x240AL

Legenda	
	Te leggen kabel
	Te verwijderen kabel
	Gestuurde boring
	Persing
	Werkruimte

6	07-04-2023	DO Uitvoeringstekening	L.S.	R.C.	DEF
5	07-03-2022	DO t.b.v. vergunning + aanpassingen	L.S.	R.C.	DEF
4	19-10-2022	DO t.b.v. vergunning	L.S.	R.C.	DEF
1	12-04-2022	Tracé Zuidelijke Randweg Moerdijk	L.S.	R.C.	CONCEPT
VERSIE	DATUM	OMSCHRIJVING	GETEK.	GEZIEN	STATUS

ENEXIS
NETBEHEER

PROJECT: Netuitbreiding Havengebied Moerdijk

De Diepteweg 16
5236 PV 's-Hertogenbosch
T 073 - 6237227
E info@hdb-bv.nl
I www.hdb-bv.nl

PROJECTNUMMER:
2021TS02857


SCHAAL:
1:500



FORMAAT:
A0

TEK.NR.:
11

BLAD:
11 VAN 13

VERSIE:
6

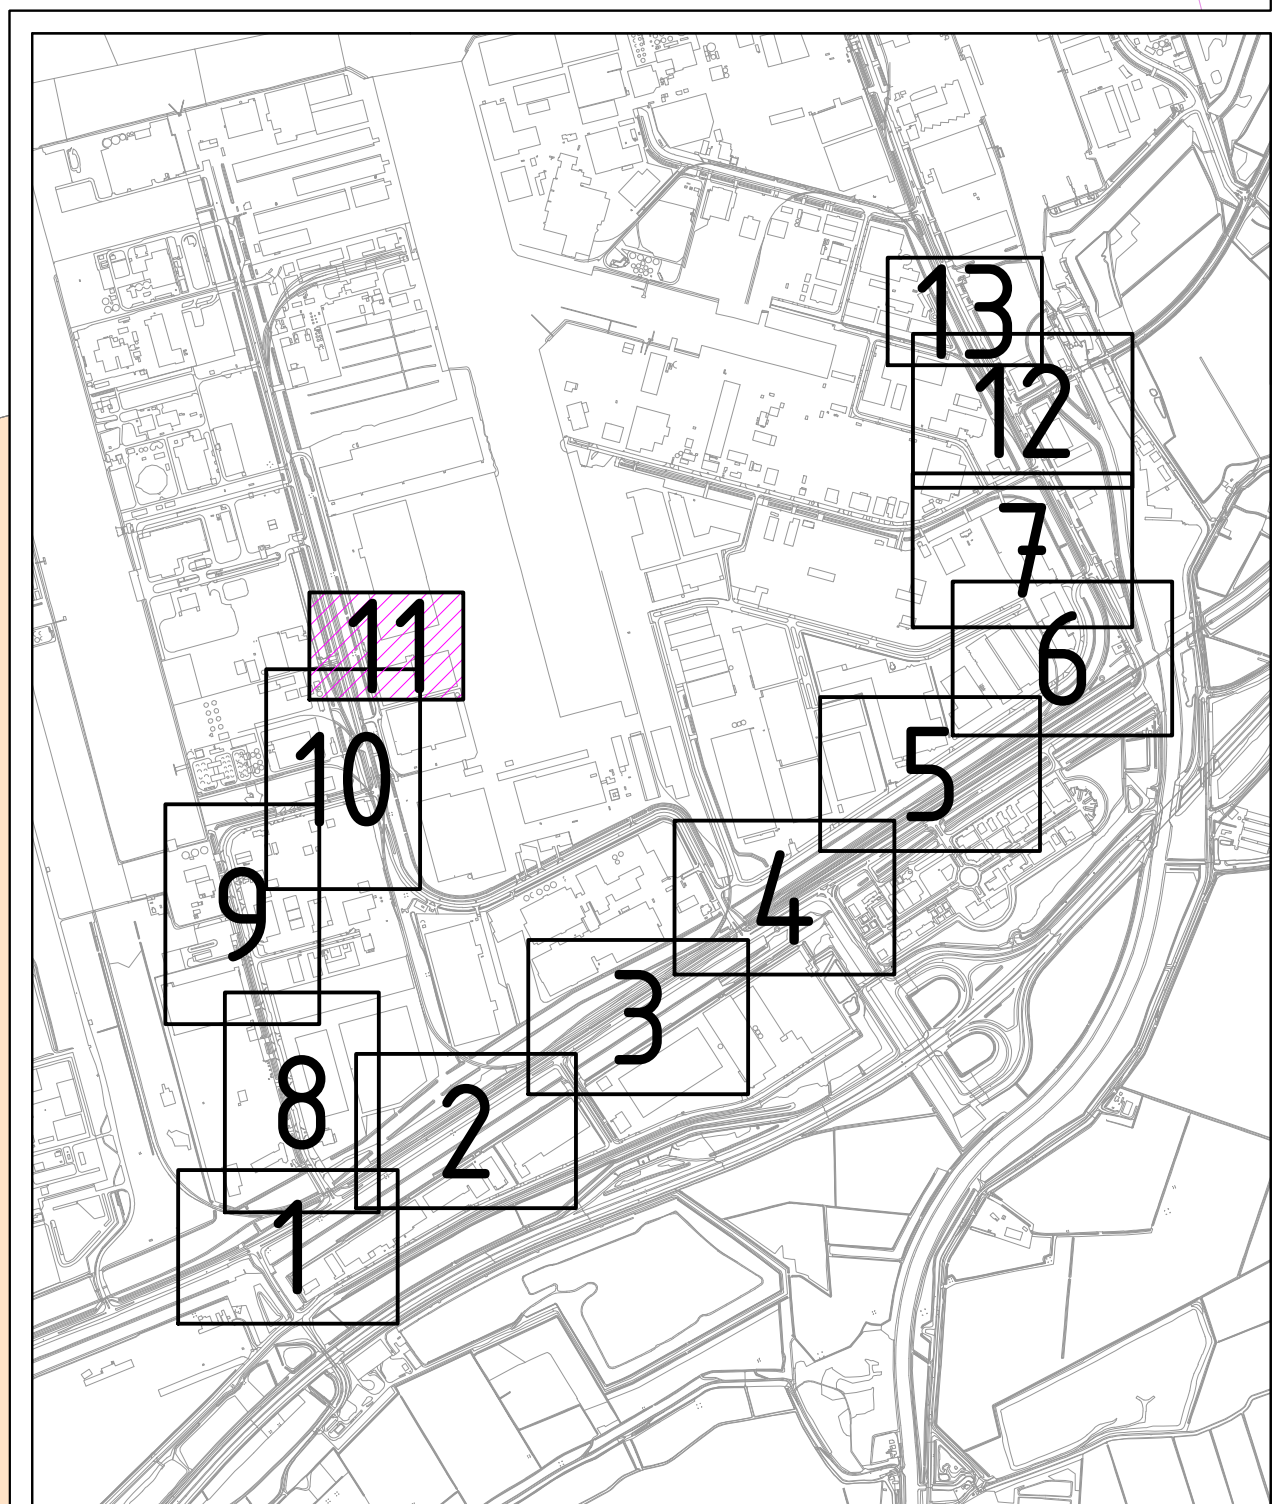

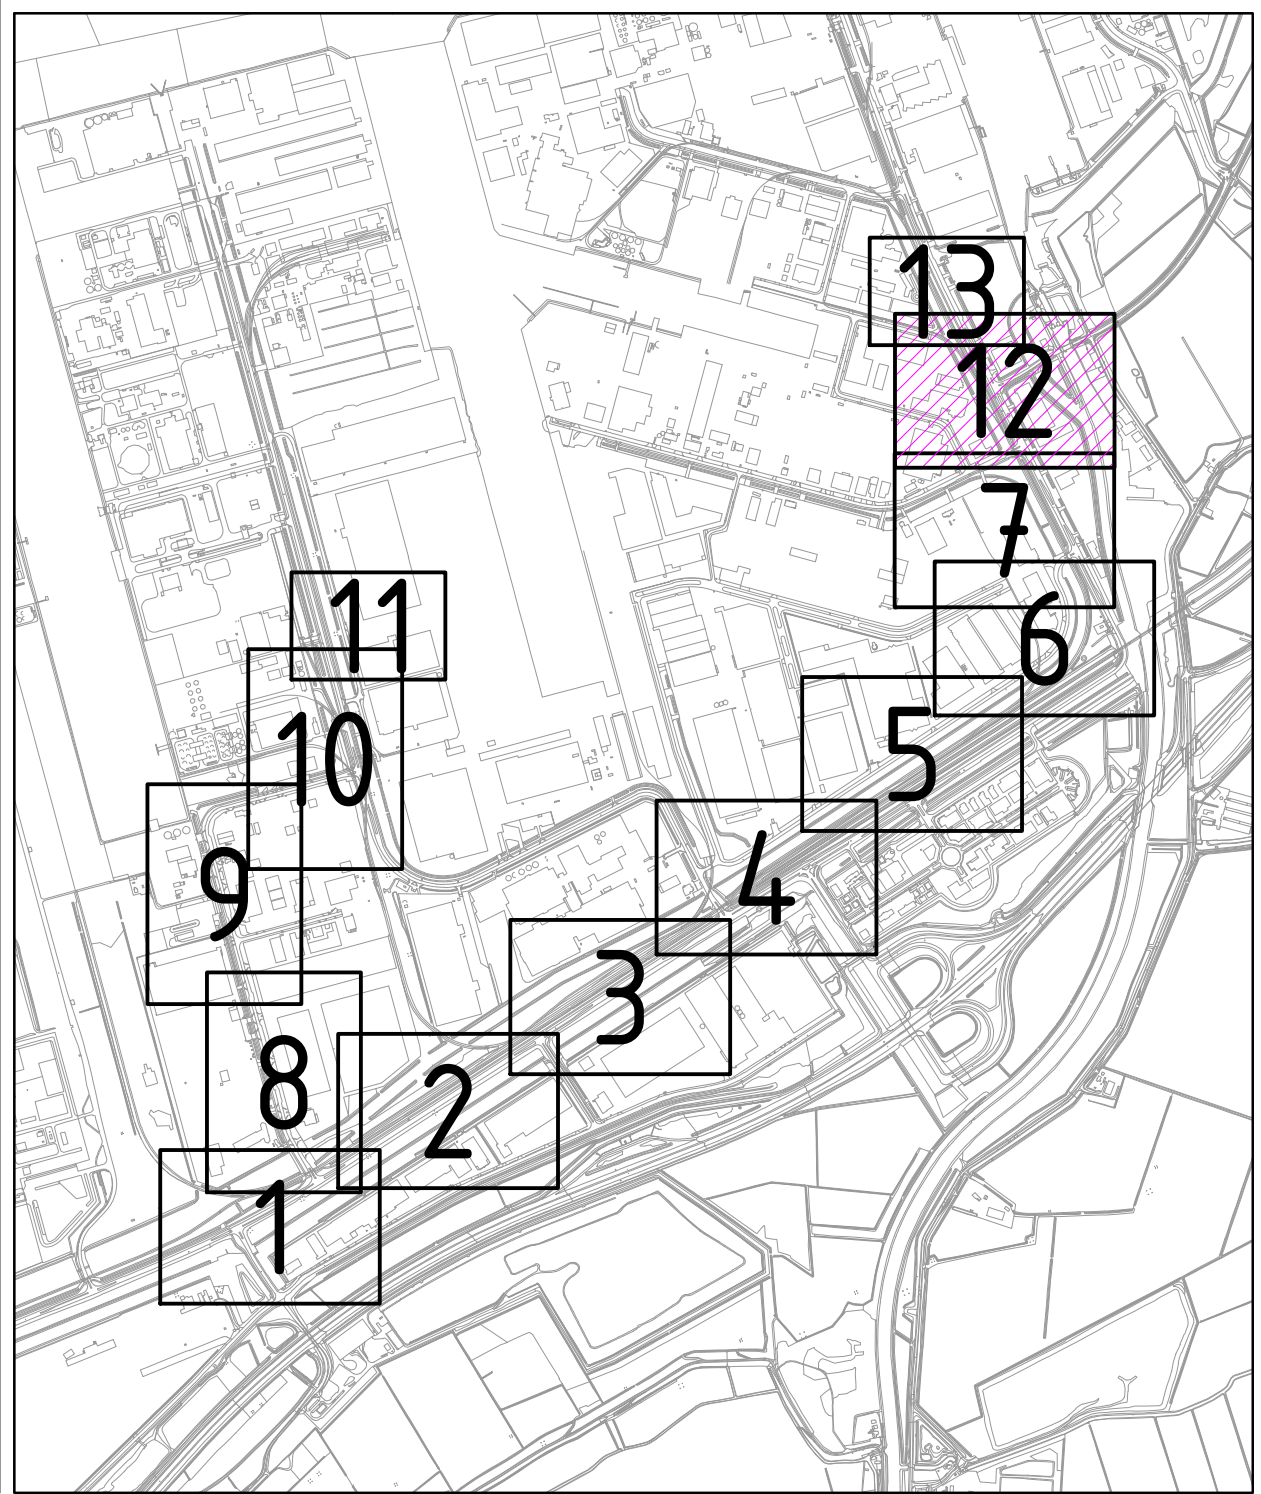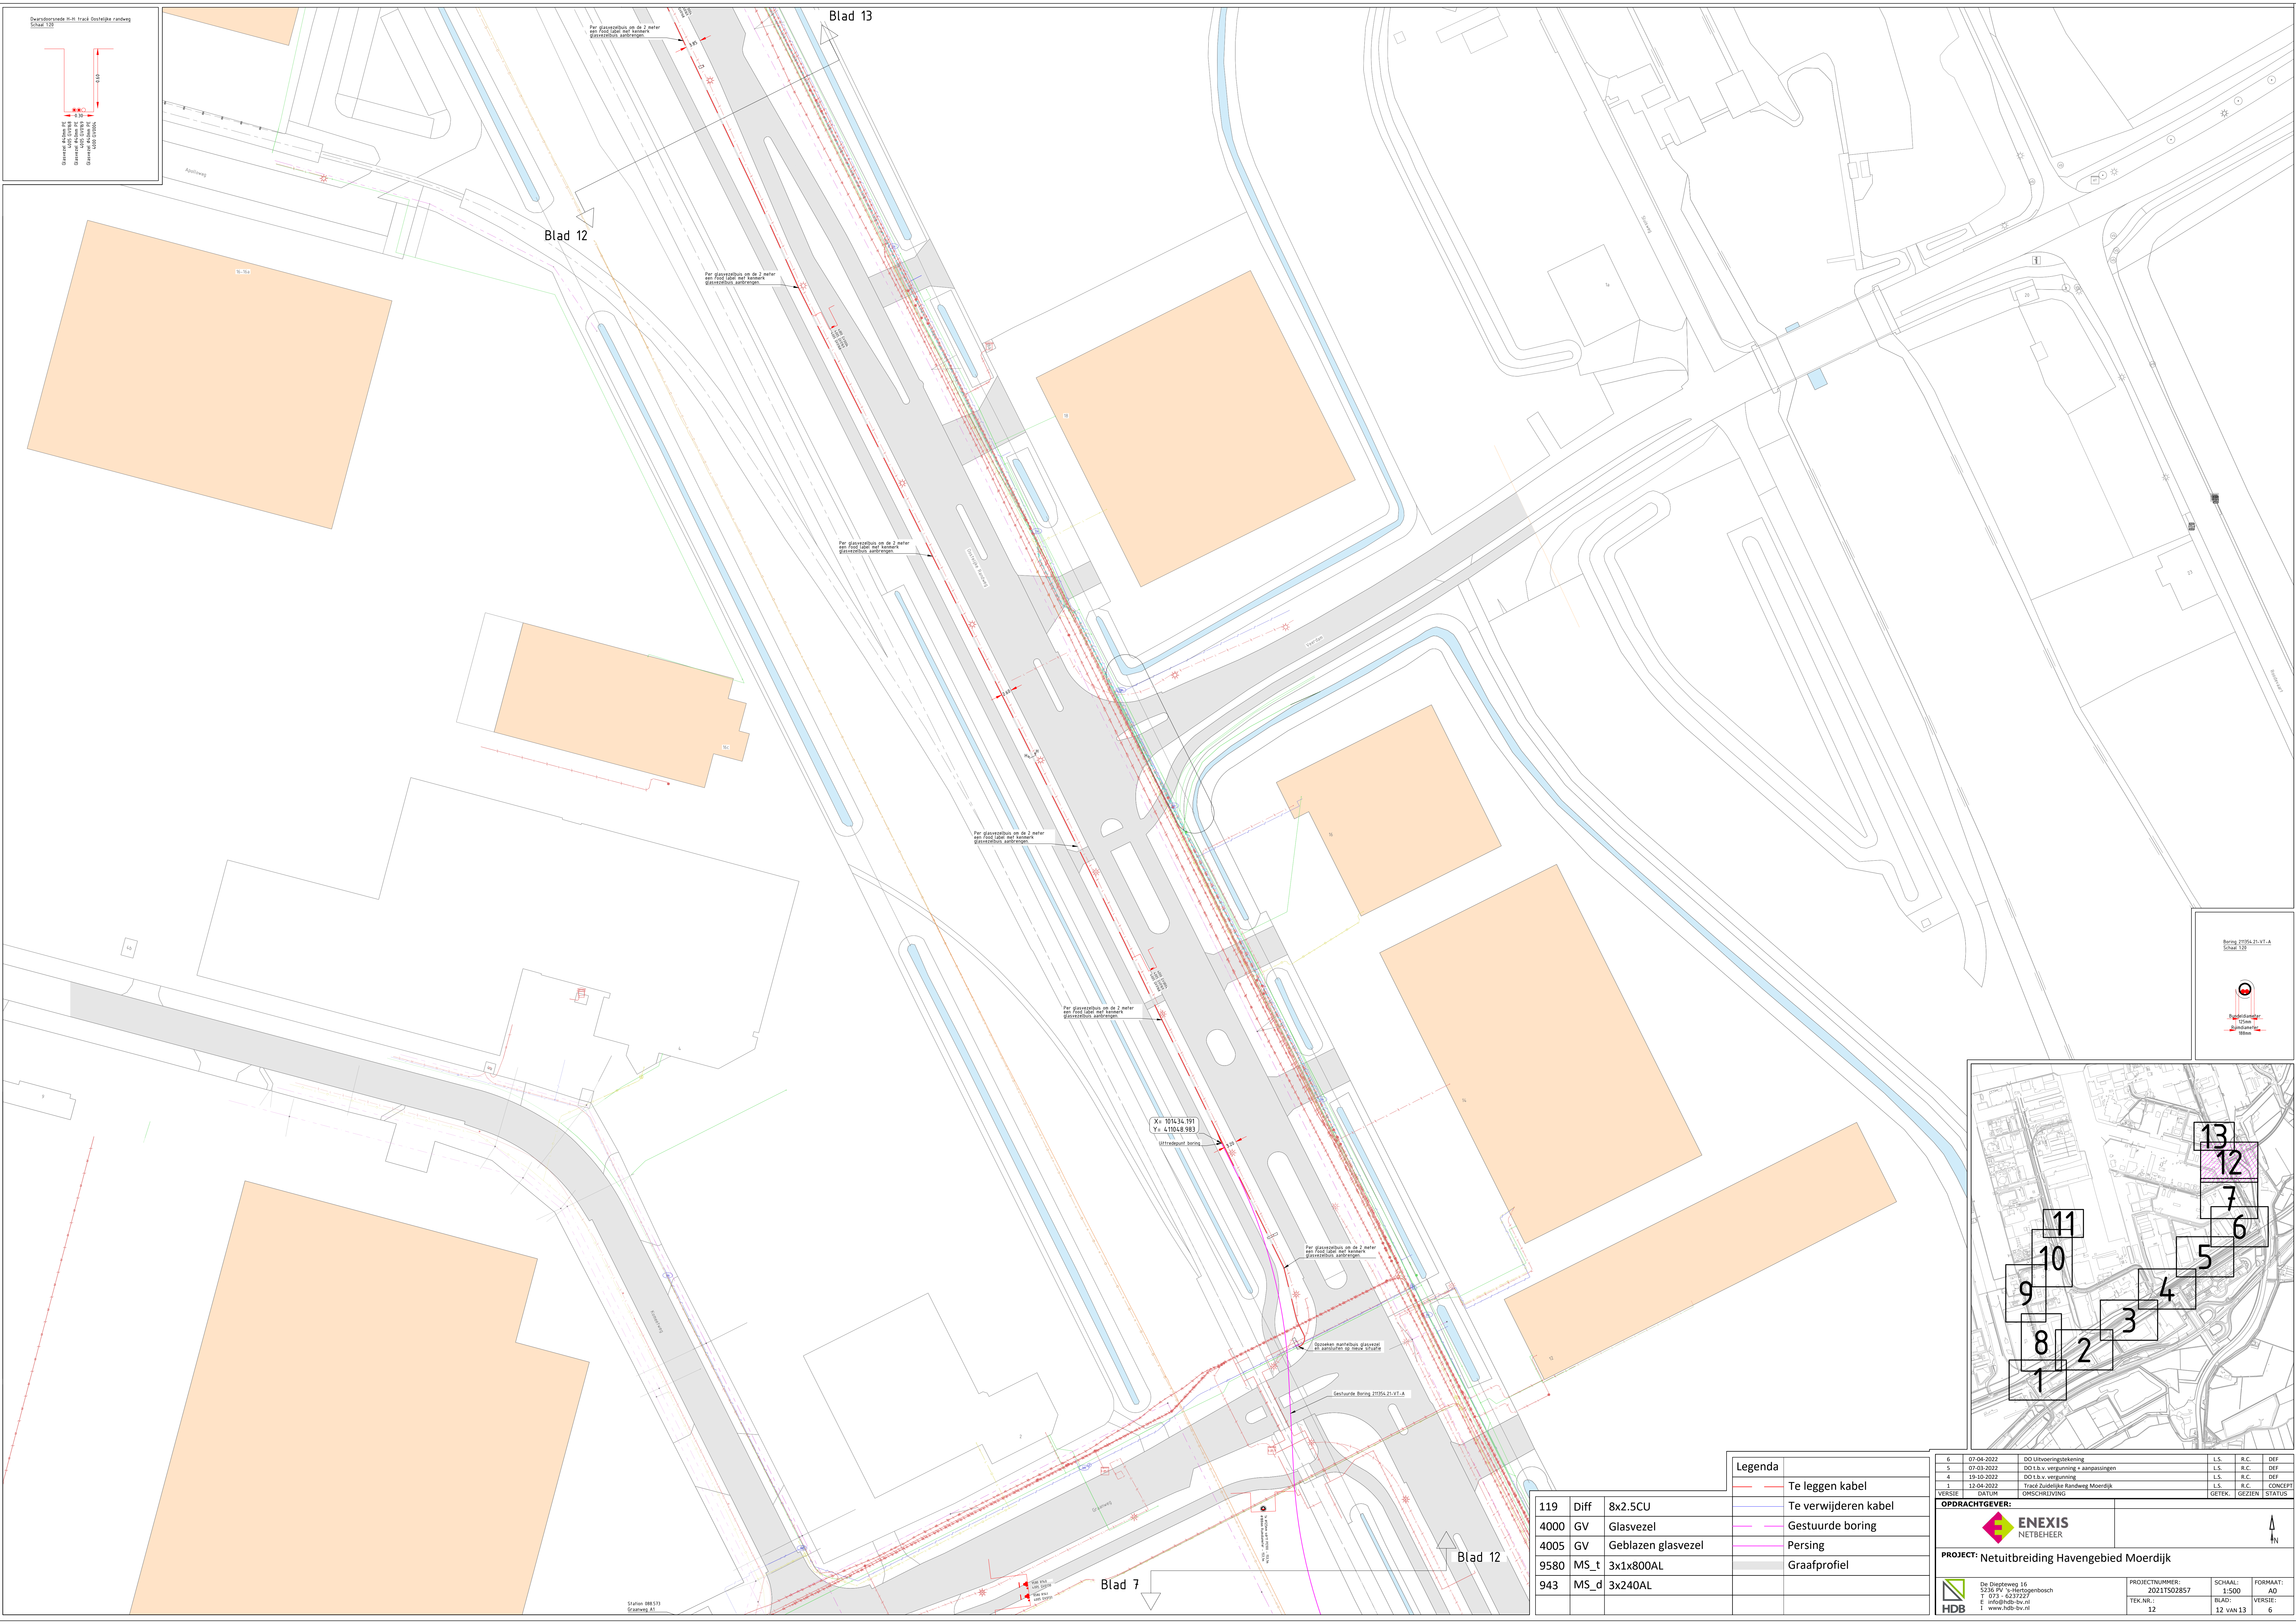

			Legenda  Te leggen kabel  Te verwijderen kabel  Gesuurde boring  Persing  Graafprofiel		<table border="1"> <tr> <td>6</td> <td>07-04-2022</td> <td>DO Uitvoeringstekening</td> <td>L.S.</td> <td>R.C.</td> <td>DEF.</td> </tr> <tr> <td>5</td> <td>07-03-2022</td> <td>DO I.b.v. vergoeding o. aanpassingen</td> <td>L.S.</td> <td>R.C.</td> <td>DEF.</td> </tr> <tr> <td>4</td> <td>19-10-2021</td> <td>DO I.b.v. vergoeding</td> <td>L.S.</td> <td>R.C.</td> <td>DEF.</td> </tr> <tr> <td>1</td> <td>12-04-2021</td> <td>Tracé Zuidelijke Randweg Moerdijk</td> <td>L.S.</td> <td>R.C.</td> <td>CONCEPT</td> </tr> <tr> <td colspan="3">VERSIE</td> <td colspan="3">DATUM</td> </tr> <tr> <td colspan="3">CONCEPT</td> <td colspan="3">STATUS</td> </tr> </table>	6	07-04-2022	DO Uitvoeringstekening	L.S.	R.C.	DEF.	5	07-03-2022	DO I.b.v. vergoeding o. aanpassingen	L.S.	R.C.	DEF.	4	19-10-2021	DO I.b.v. vergoeding	L.S.	R.C.	DEF.	1	12-04-2021	Tracé Zuidelijke Randweg Moerdijk	L.S.	R.C.	CONCEPT	VERSIE			DATUM			CONCEPT			STATUS		
6	07-04-2022	DO Uitvoeringstekening	L.S.	R.C.	DEF.																																				
5	07-03-2022	DO I.b.v. vergoeding o. aanpassingen	L.S.	R.C.	DEF.																																				
4	19-10-2021	DO I.b.v. vergoeding	L.S.	R.C.	DEF.																																				
1	12-04-2021	Tracé Zuidelijke Randweg Moerdijk	L.S.	R.C.	CONCEPT																																				
VERSIE			DATUM																																						
CONCEPT			STATUS																																						
119	Diff	8x2.5CU																																							
4000	GV	Glasvezel																																							
4005	GV	Geblagen glasvezel																																							
9580	MS_t	3x1x800AL																																							
943	MS_d	3x240AL																																							

OPDRACHTGEVER:




ENEXIS
NETBEHEER



N

PROJECT: Netuiterbreiding Havengedebied Moerdijk

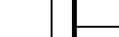

De Diepteweg 16
5239 BR Hellevoetsluis
T 071 - 6237224
info@hdb-nl
www.hdb-nl

PROJECTNUMMER:
2021502857






TEK.NR.
12

SCHAAL:
1:500

BLAD:
12_van 13

FORMAAT:
A0

VERSIE:
6

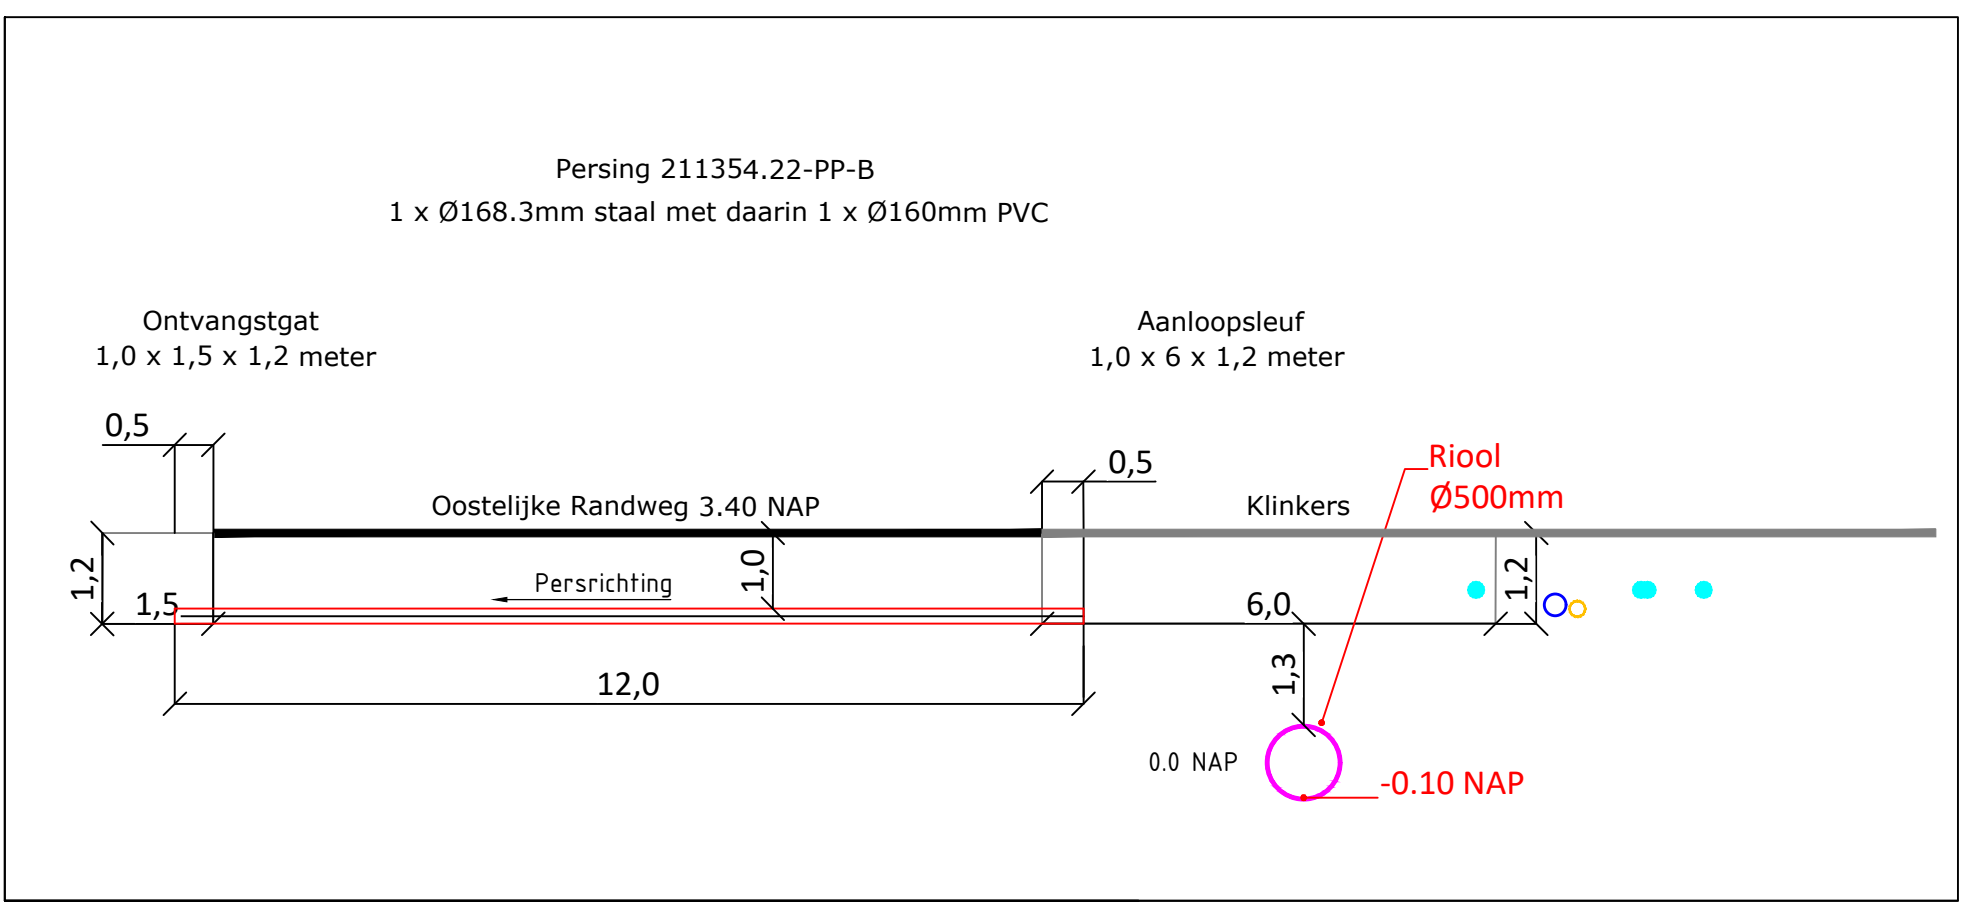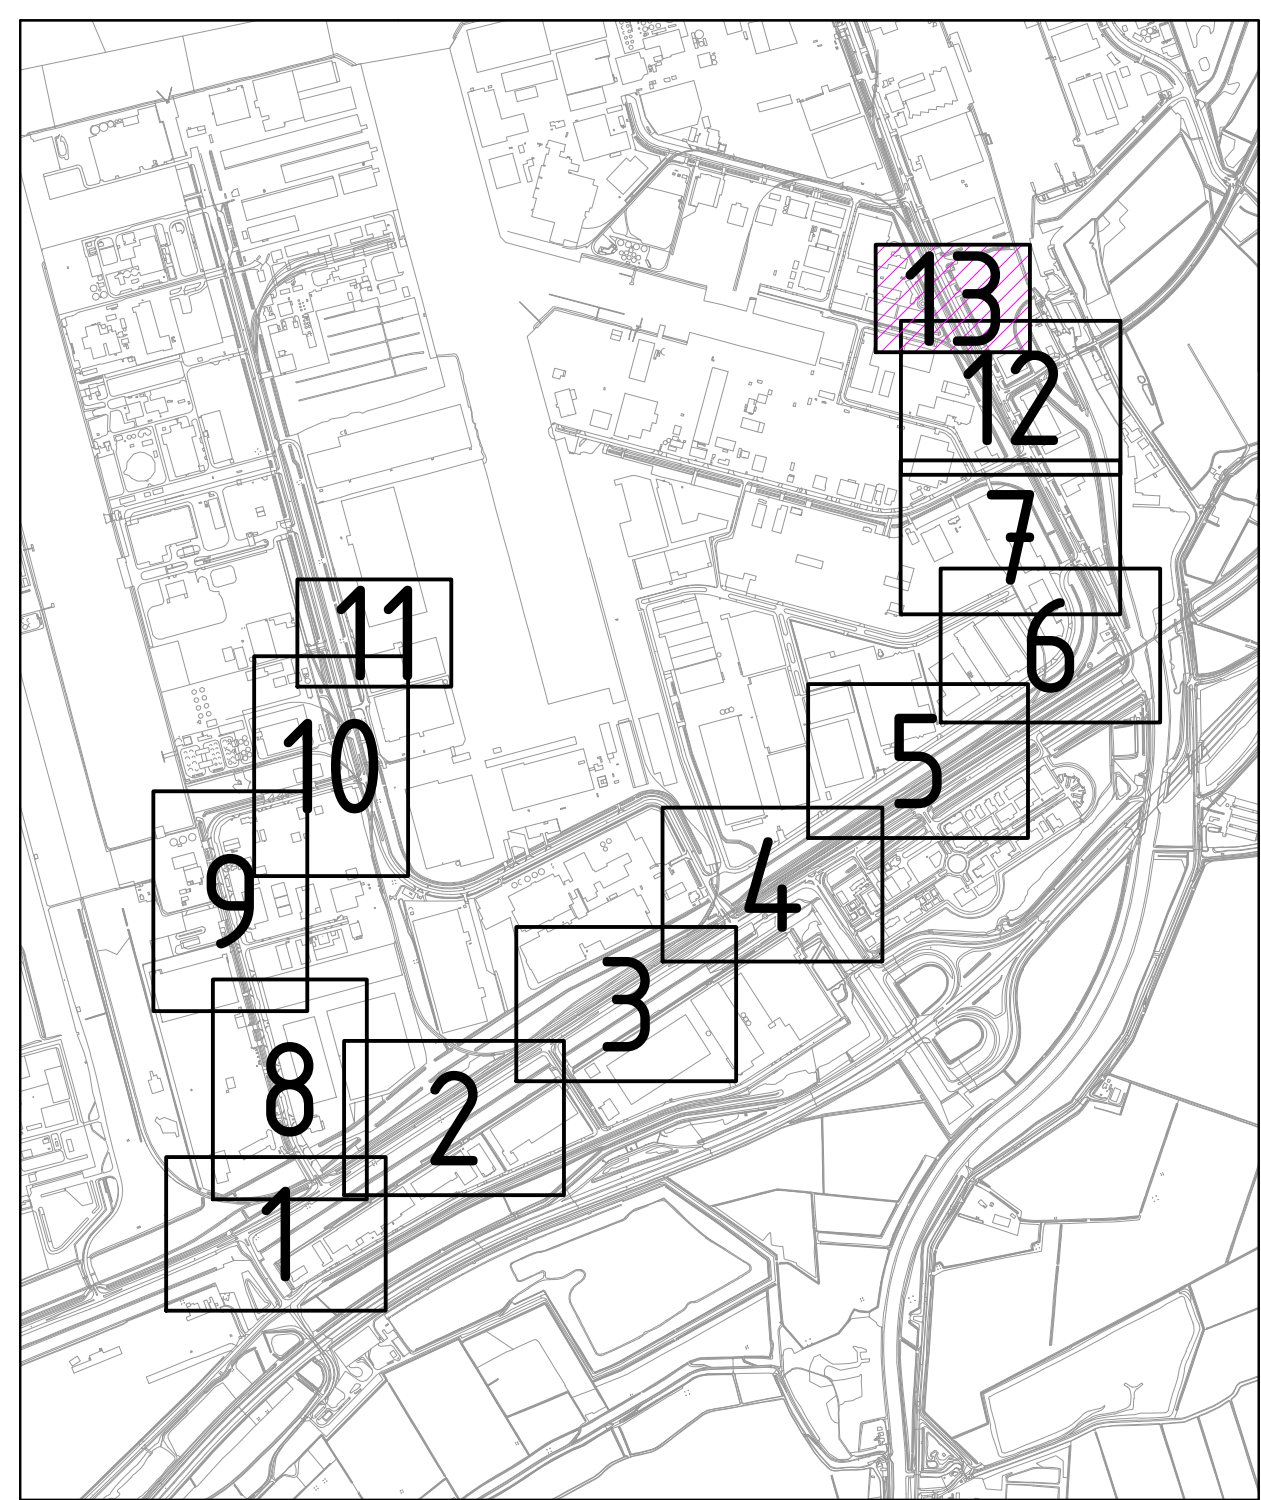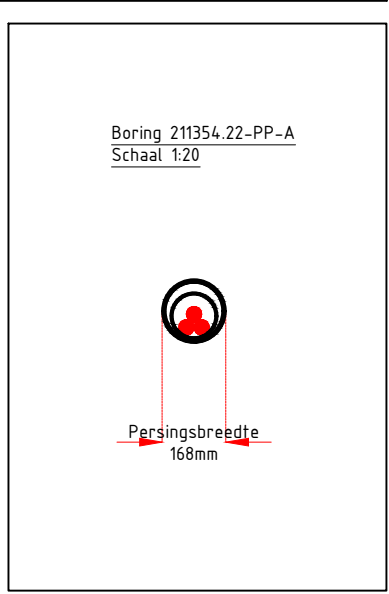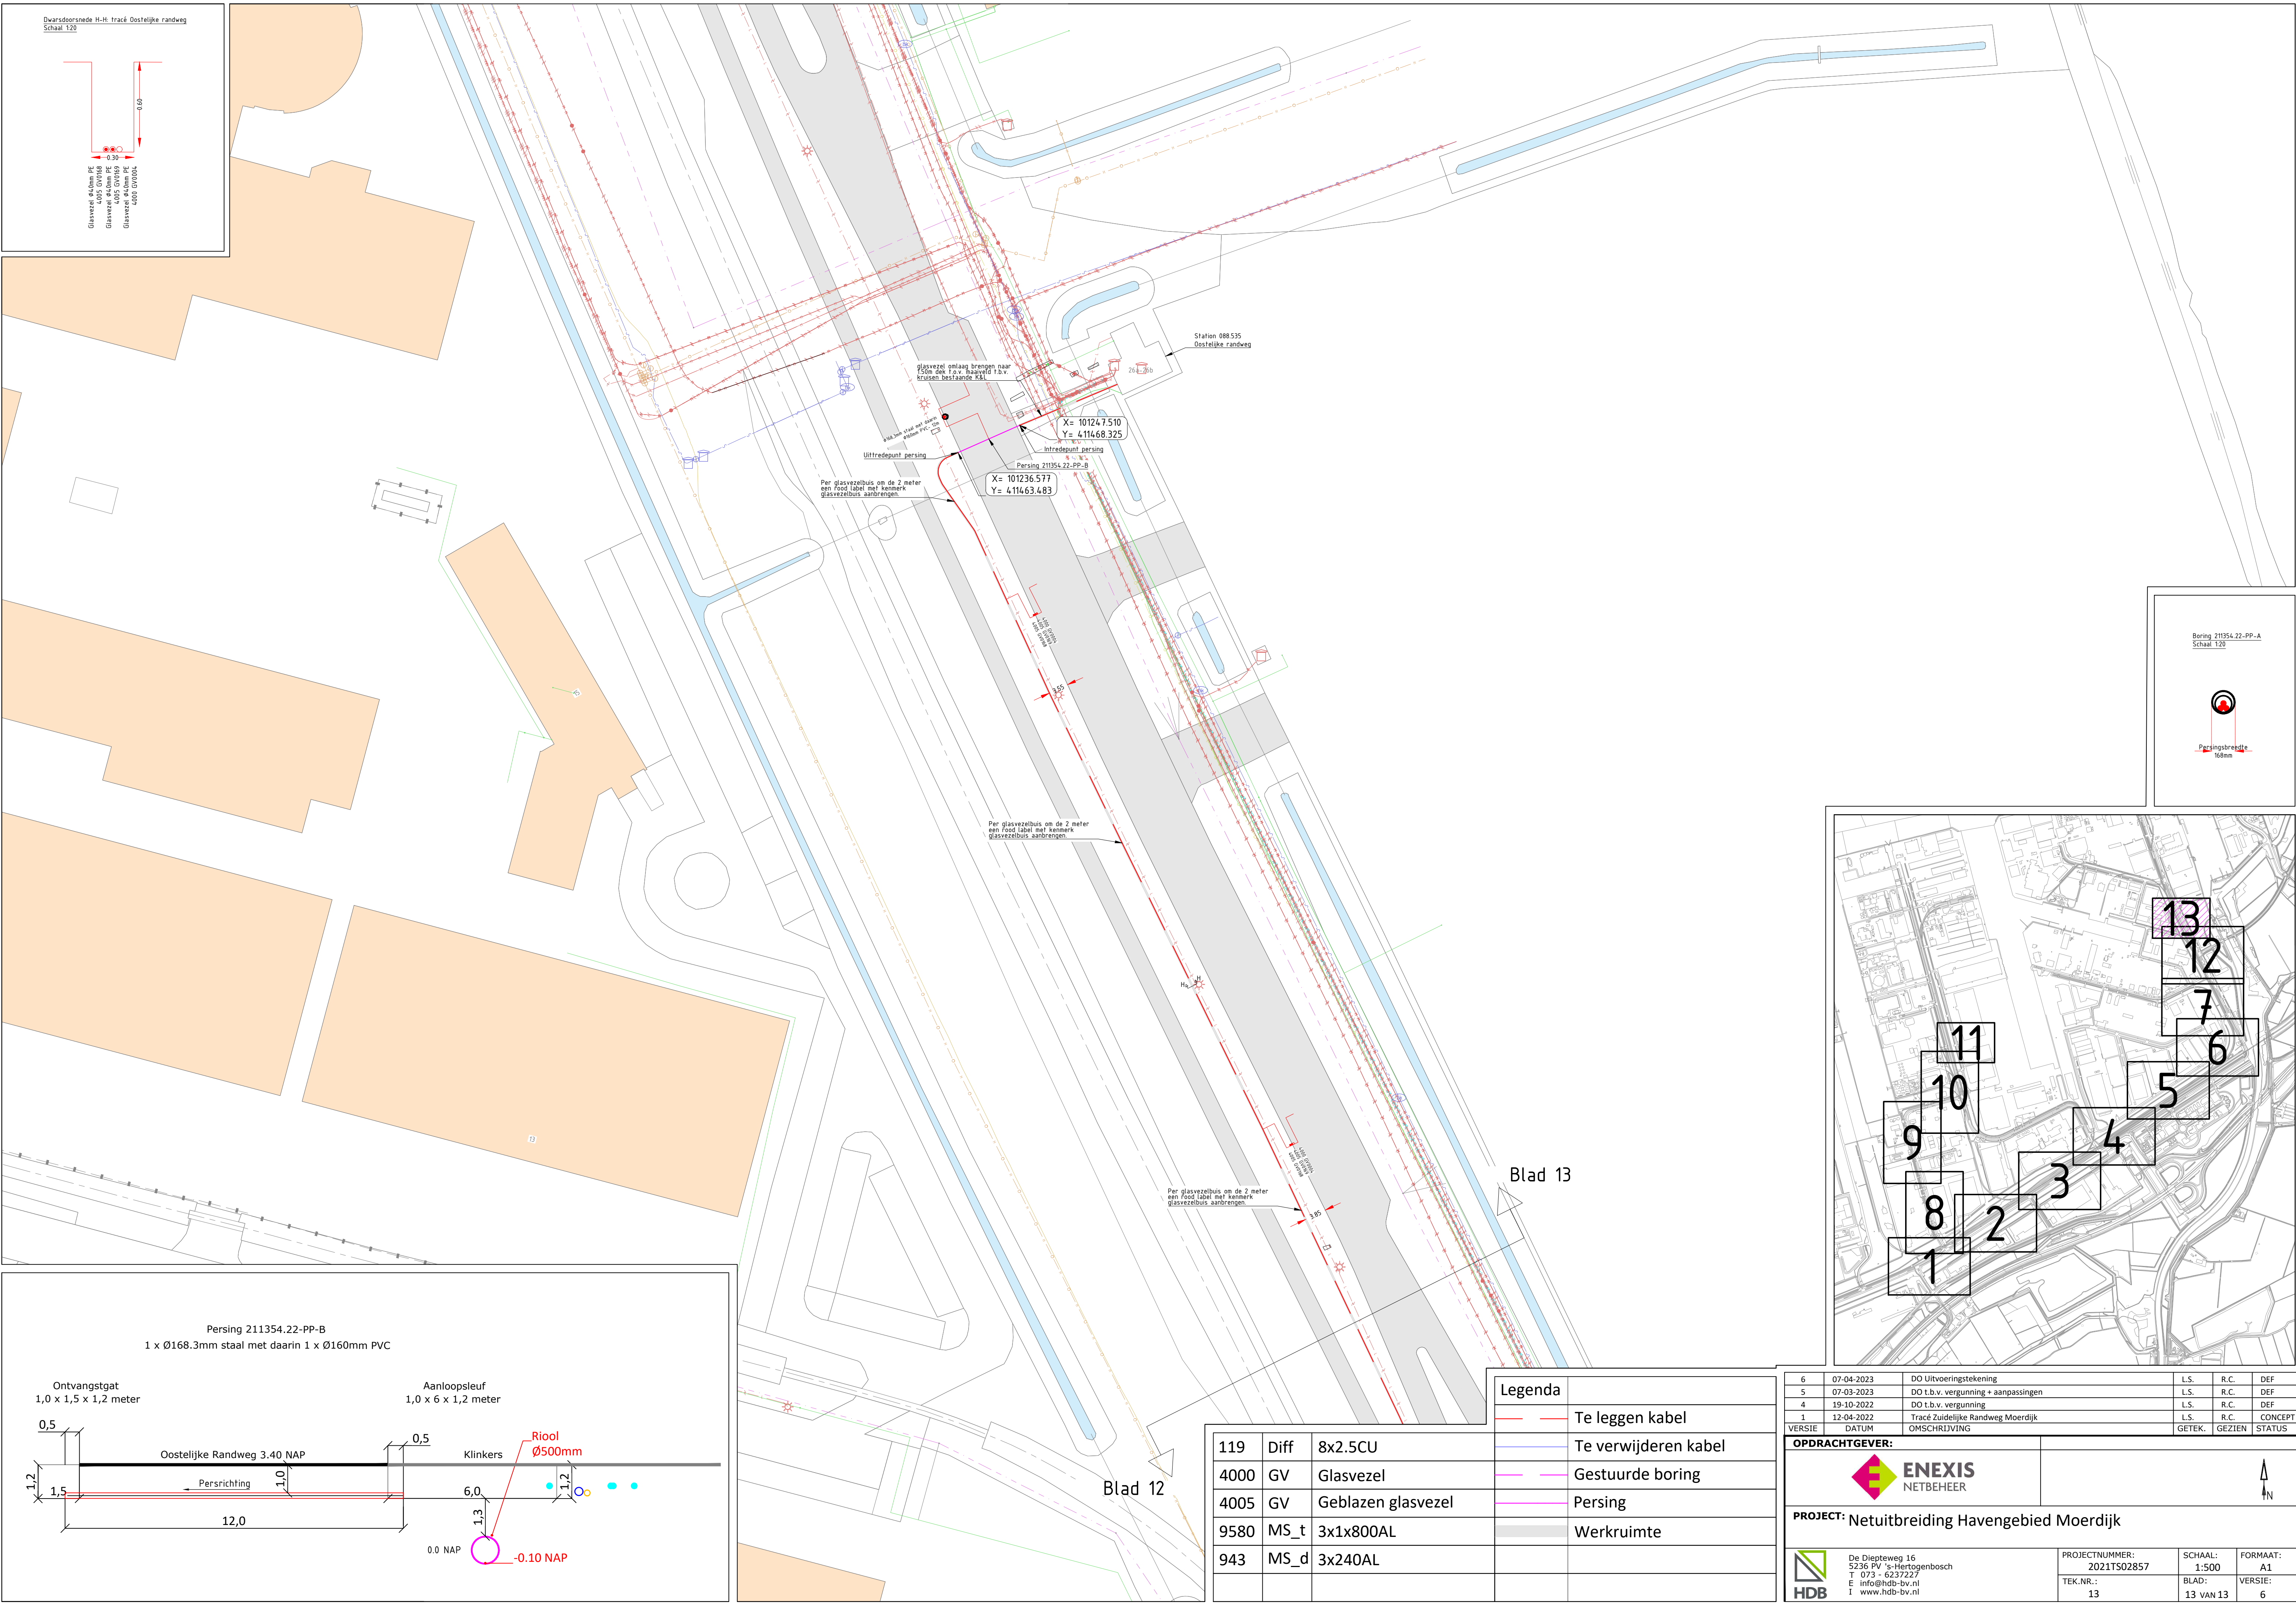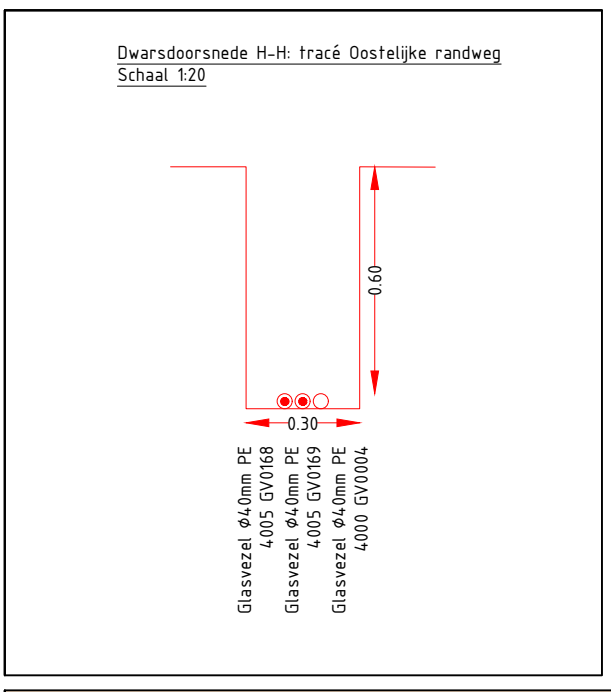

119	Diff	8x2.5CU
4000	GV	Glasvezel
4005	GV	Geblagen glasvezel
9580	MS_t	3x1x800AL
943	MS_d	3x240AL

Legenda	
	Te leggen kabel
	Te verwijderen kabel
	Gestuurde boring
	Persing
	Werkruimte

6	07-04-2023	DO Uitvoeringstekening	L.S.	R.C.	DEF
5	07-03-2023	DO t.b.v. vergunning + aanpassingen	L.S.	R.C.	DEF
4	19-10-2022	DO t.b.v. vergunning	L.S.	R.C.	DEF
1	12-04-2022	Tracé Zuidelijke Randweg Moerdijk	L.S.	R.C.	CONCEPT
VERSIE	DATUM	OMSCHRIJVING	GETEK.	GEZIEN	STATUS
OPDRACHTGEVER:					
PROJECT: Netuitbreiding Havengebied Moerdijk					
			PROJECTNUMMER: 2021TS02857	SCHAAL: 1:500	FORMAAT: A1
De Diepteweg 16 5236 PV 's-Hertogenbosch T 073 - 6237227 E info@hdb-bv.nl I www.hdb-bv.nl			TEK.NR.: 13	BLAD: 13 VAN 13	VERSIE: 6