



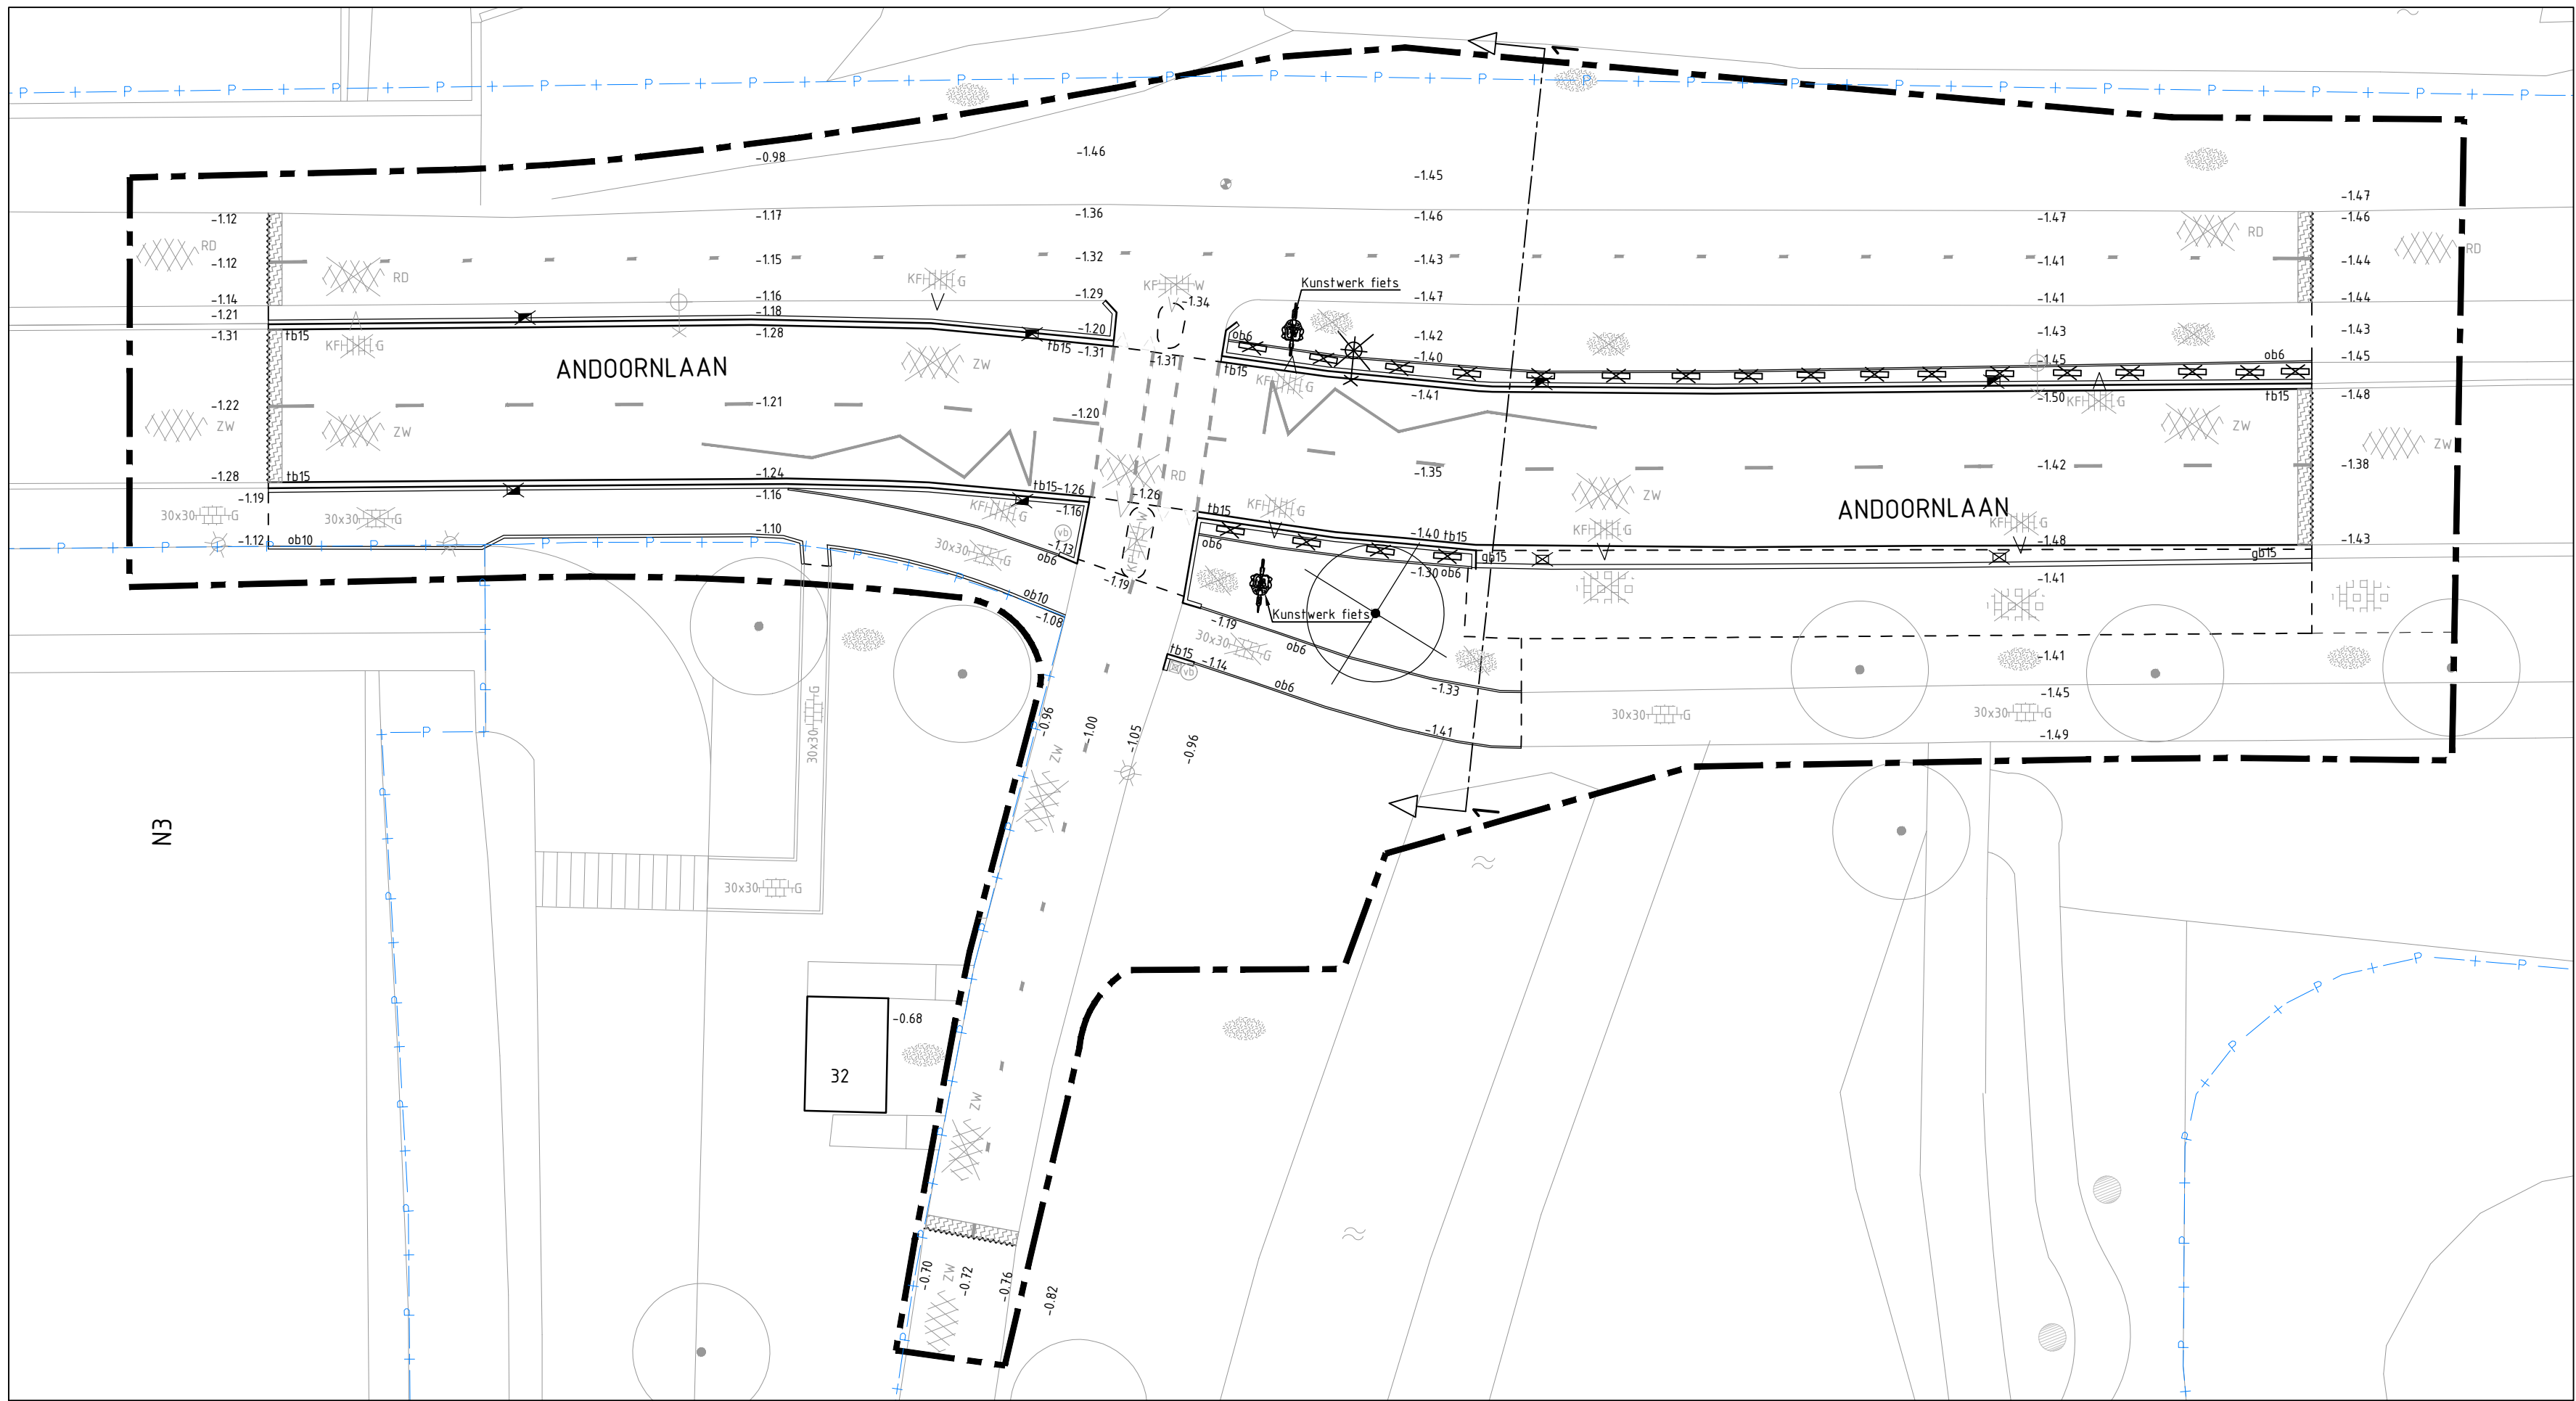

BESTAANDE SITUATIE
SCHAAL 1:200

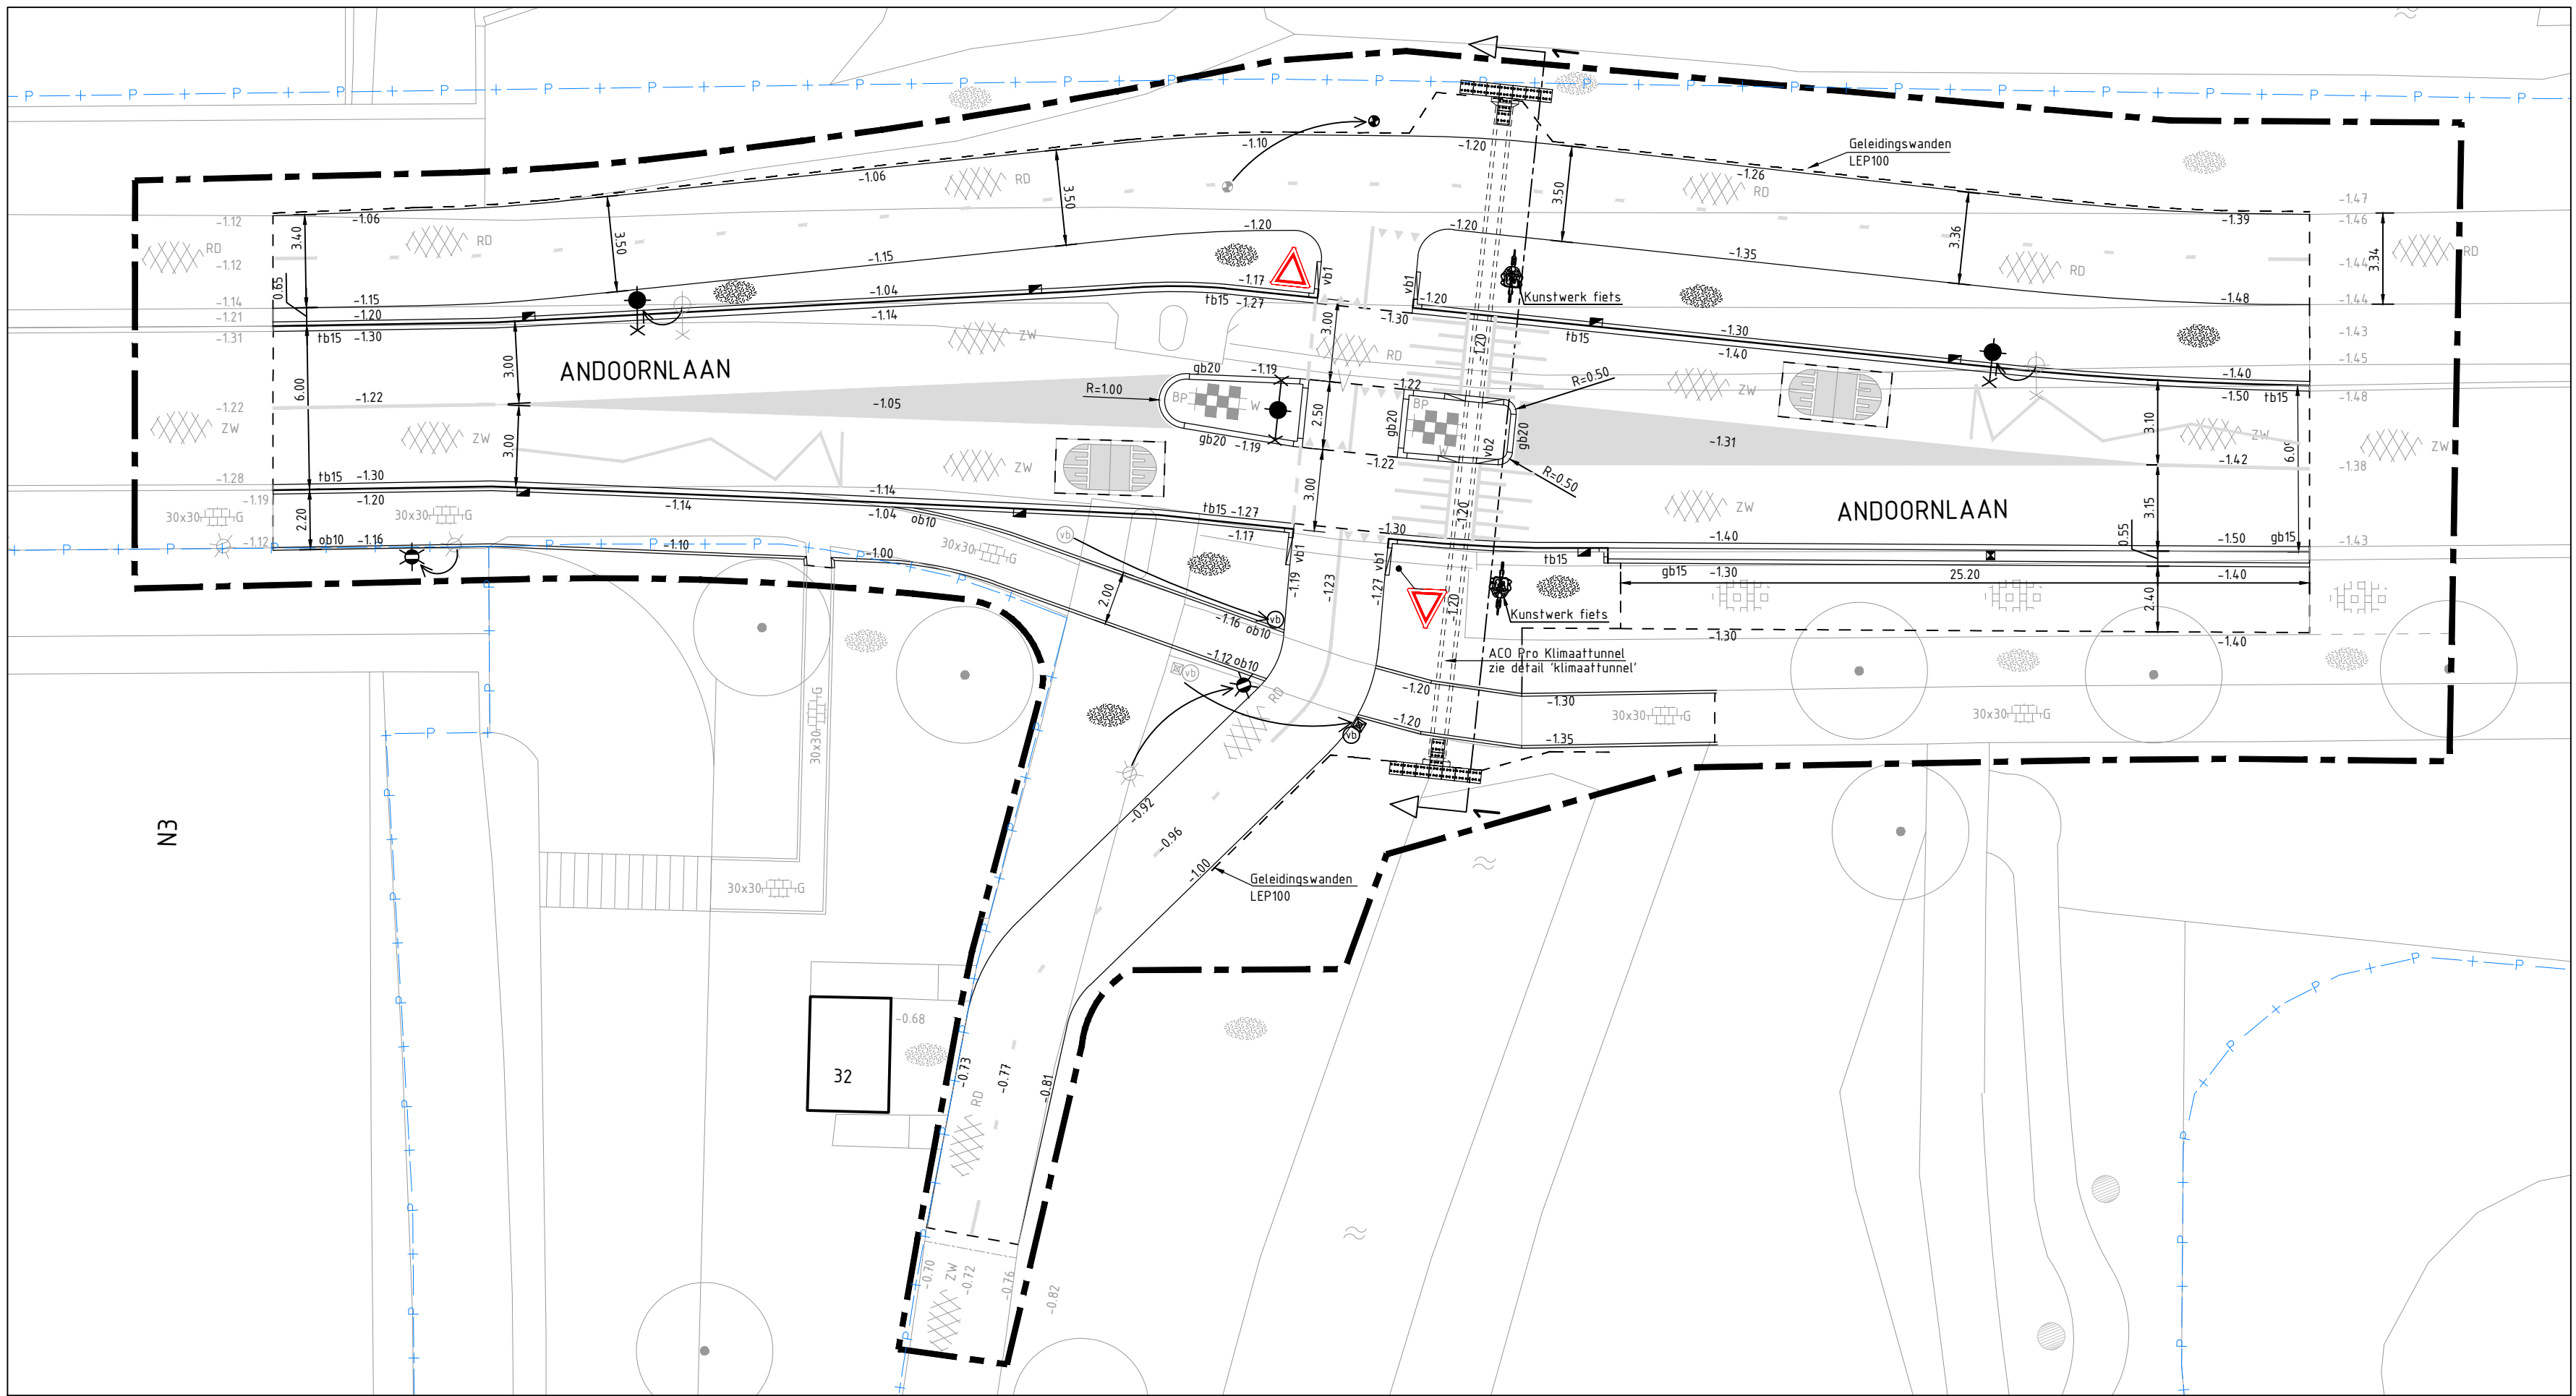

NIEUWE SITUATIE
SCHAAL 1:200

LEGENDA
BESTAANDE SITUATIE

- Werkgrens
- Perceelgrens
- Bestaande hoogte
- Materiaalgrens
- Op te breken opsluitband 60x200 mm.
- Op te breken opsluitband 100x200 mm.
- Op te breken trottoirband 130/150x250 mm.
- Op te breken geleideband 40/150x250 mm.
- Rand asfalt
- Opbreken rollaag van BSS
- Opbreken betontegels 300x300x60 mm., kleur: grijs
- Op te breken asfalt verharding, kleur: zwart
- Op te breken asfalt verharding, kleur: rood
- Opbreken betonstraatstenen, keiformaat, halfsteensverband, kleur: grijs
- Opbreken betonstraatstenen, keiformaat, blokverband, kleur: wit
- Opbreken grasbetontegels, 400x600 mm., blokverband
- Verwijderen gras
- Op te breken stootband
- Op te breken straatkolk
- Op te breken straatkolk
- Bestaand verkeersbord
- Bestaande paal ANWB 'route'
- Bestaande paal ANWB 'bewegwijzering'
- Bestaande lichtmast
- Op te breken lichtmast
- Zaagsnede asfalt
- Liplas frees 0,50m
- Verwijderen markering, 30-270, 100 mm. breed, thermoplast
- Verwijderen markering, 1-3, 100 mm. breed, thermoplast
- Verwijderen markering, 50-50, 100 mm. breed, thermoplast
- Verwijderen markering, driehoek, 500x500 mm. breed, thermoplast
- Verwijderen markering, bliksemflits
- Kappen boom

LEGENDA
NIEUWE SITUATIE

- Werkgrens
- Perceelgrens
- Nieuwe hoogte
- Bestaande topografie
- Materiaalgrens
- Aanbrengen opsluitband 100x200 mm.
- Aanbrengen trottoirband 130/150x250 mm.
- Aanbrengen geleideband 40/150x250 mm.
- Aanbrengen geleideband 50/200x250 mm.
- Aanbrengen verloopband (trottoirband 130/150x250 mm. - maaiveld)
- Aanbrengen verloopband (geleideband 50/200x250 mm. - maaiveld)
- Rand asfalt
- Aanbrengen rollaag van BSS
- Aanbrengen molgoot incl. straatkolk
- Verplaatsen verkeersbord
- Verplaatsen paal ANWB 'route'
- Verplaatsen paal ANWB 'bewegwijzering'
- Plaatsen nieuwe lichtmast (door derden)
- Verplaatsen lichtmast (door derden)
- Aanbrengen asfalt verharding, kleur: zwart
- AC 11 surf DL-B, dik 40 mm
- AC 16 bind TL-B, dik 50 mm
- AC 22 base OL-B, dik 70 mm
- Aanbrengen asfalt verharding, kleur: rood
- AC 11 surf DL-B, dik 40 mm
- AC 16 base OL-B, dik 60 mm
- Aanbrengen betontegels 300x300x60 mm., kleur: grijs
- Aanbrengen betontegels 400x600x120 mm., blokverband
- Aanbrengen gras
- Aanbrengen trottoirkolk 450x300 mm.
- Aanbrengen straatkolk 300x300 mm.
- Aanbrengen prefab drempелеlement 'giracon' 3992x1996 mm.

- Aanbrengen ACO Pro Klimaatplaat
- Aanbrengen ACO Pro Geleidsdijwallen, type LEP100
- Aanbrengen ACO Pro Klimaatplaat, type KT500-520 en KT500-640
- Aanbrengen markering, 30-270, 100 mm. breed, thermoplast
- Aanbrengen markering, langsfreep, doorgetrokken, 100 mm. breed, thermoplast
- Aanbrengen markering, driehoek, 300x300 mm breed, thermoplast
- Aanbrengen puntstuk, thermoplast
- Aanbrengen markering, bliksemflits
- Datakabels
- Elektra - laagspanning
- Elektra - middenspanning
- Elektra - hoogspanning
- Gas - lage druk
- Water

0 2 4 6 8m
MATEN IN METERS TENZIJ ANDERS VERMELD
HOOGTEMATEN IN METERS TEN OPZICHT VAN N.A.P.
MATERIALEN IN MILLIMETERS TENZIJ ANDERS VERMELD

5.0					
4.0					
3.0					
2.0					
1.0	12-08-2022	Basisontwerp	C. de Kreek	A. Maas	
Versie	Datum	Omschrijving	Getekend	Paraaf	Gezien

Project: ANDOORNLAAN					
Onderdeel: BESTAANDE EN NIEUWE SITUATIE					
Datum: 12-08-2022	Formaat: A1.0 (1189x594)	Schaal: 1:50/200	Getekend: C. de Kreek	Par: A. Maas	Gezien: A. Maas
Fase: BESTEK	Status: CONCEPT	Versie: 1.0	Tekeningnummer: 22-013-02-TEK-BST-01		

DOORSNEDEN 1-1
SCHAAL 1:50

