


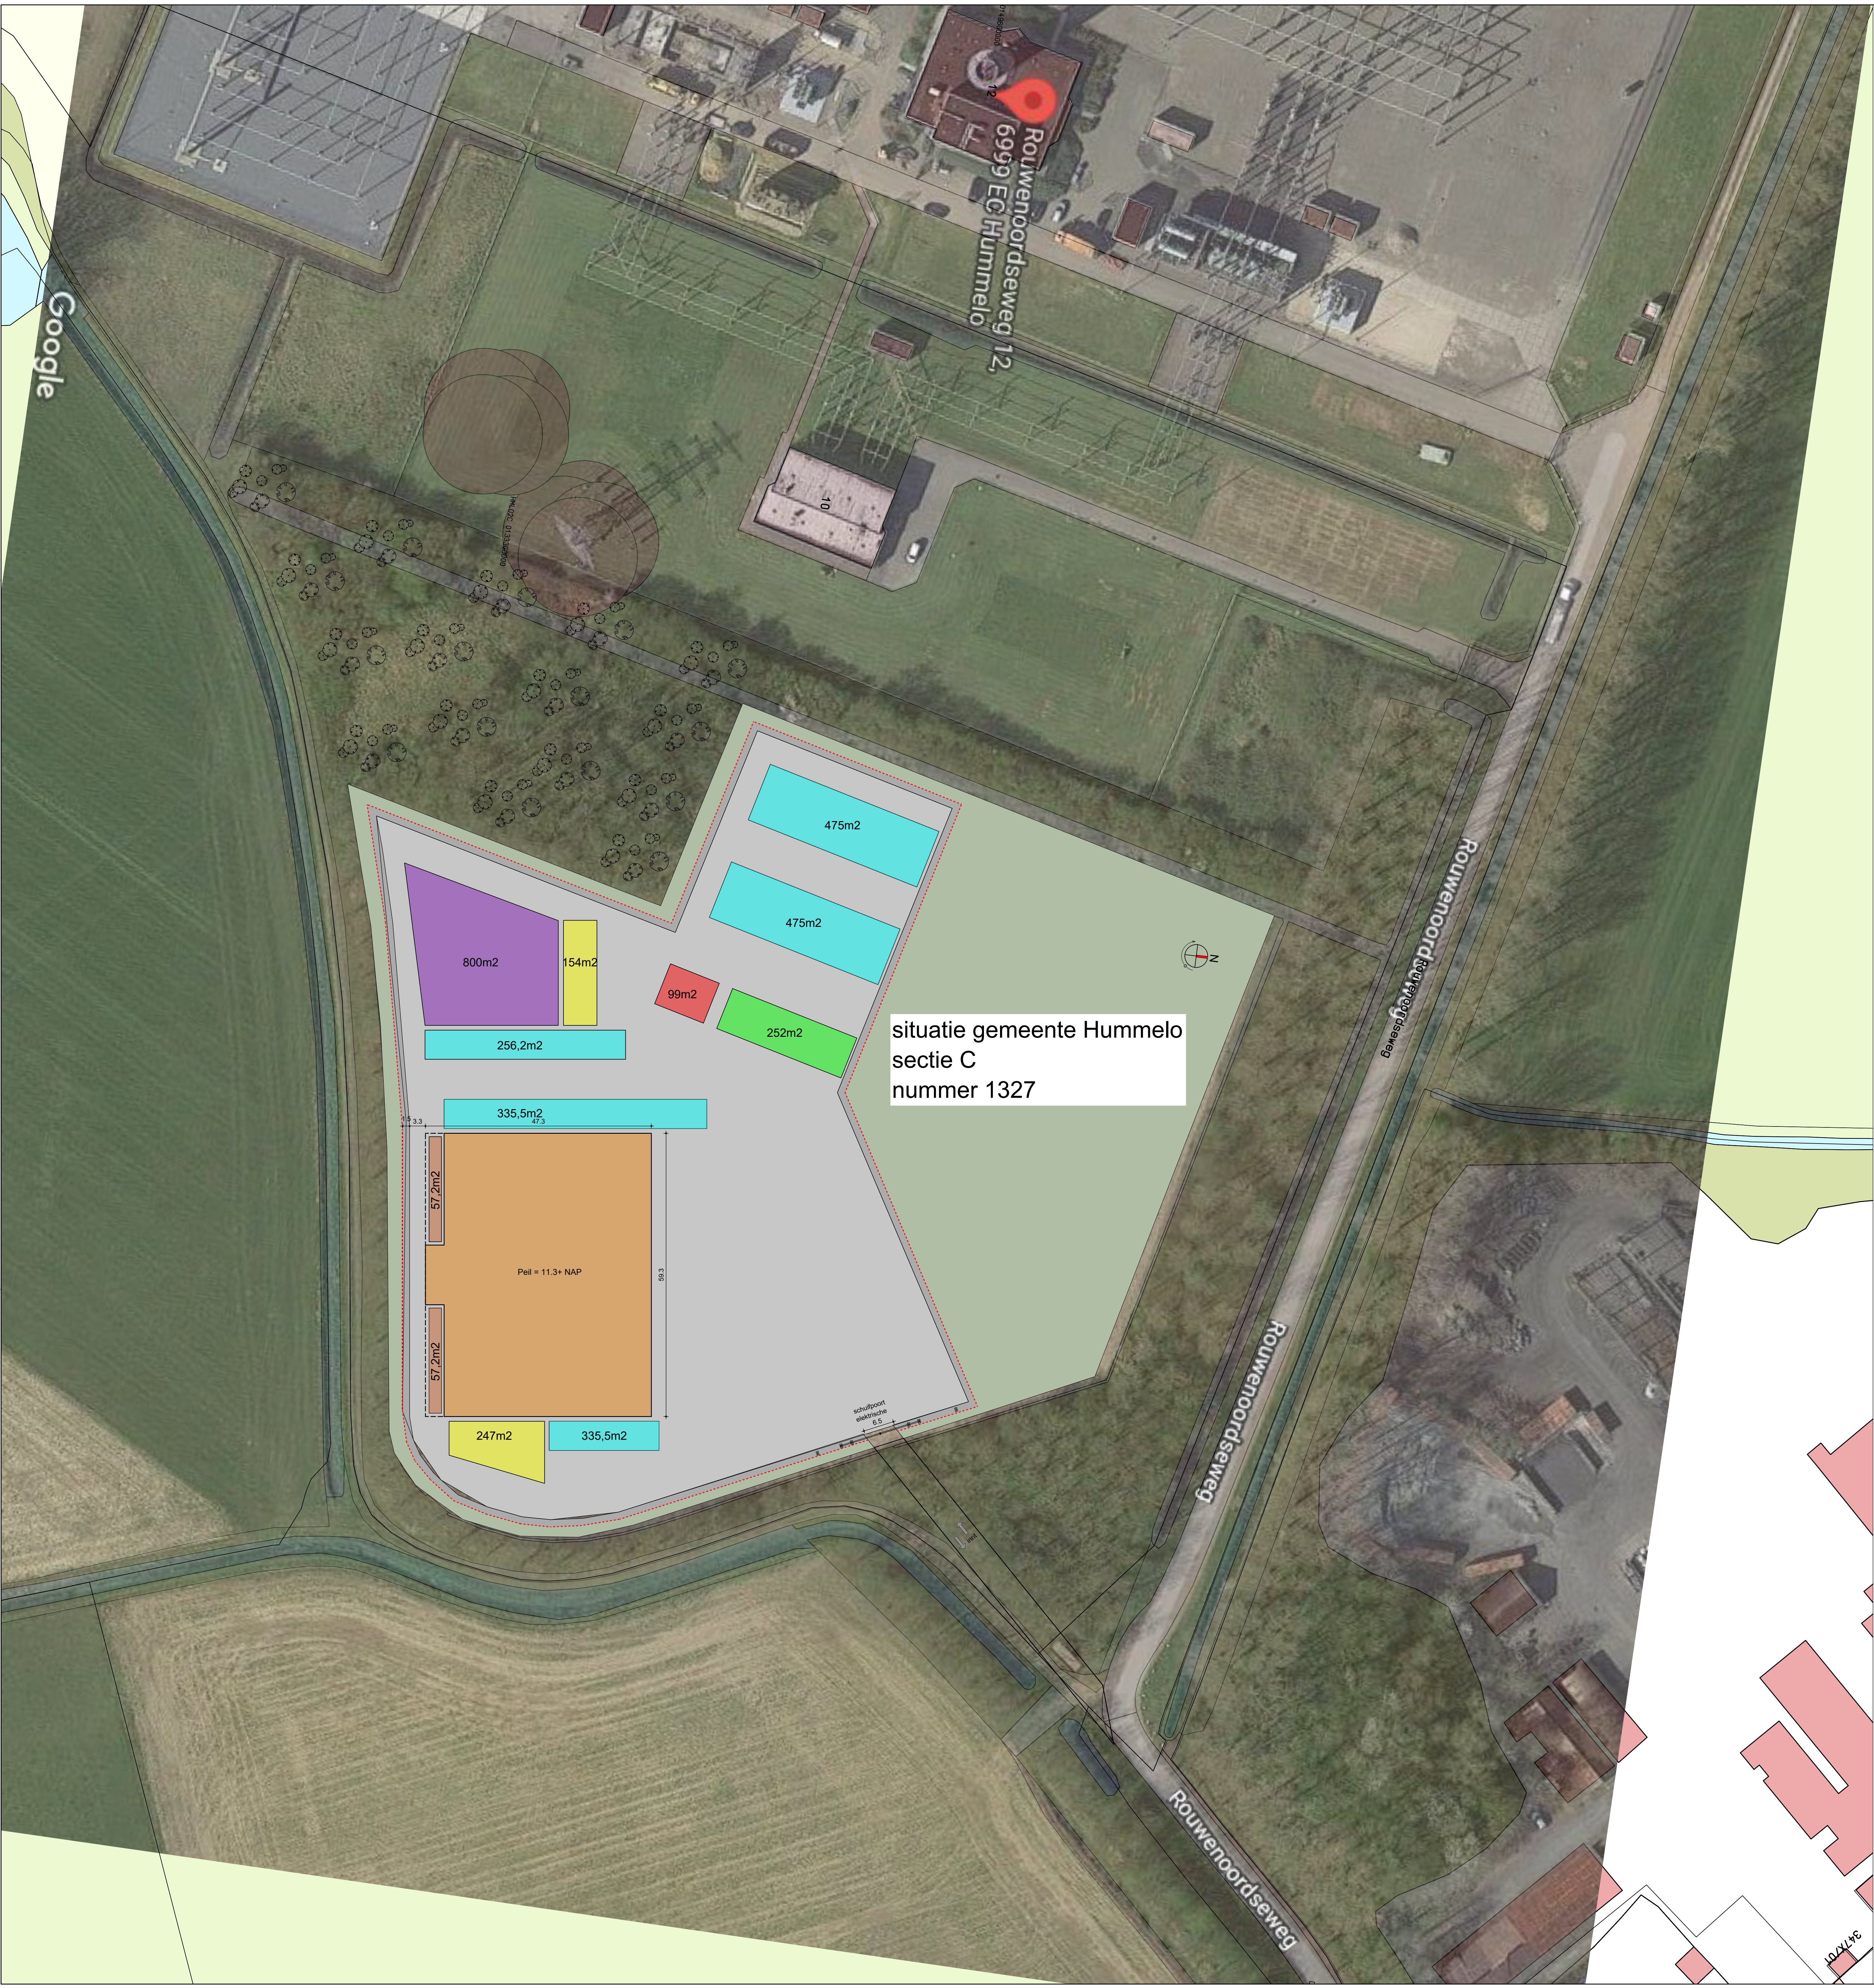


Renvooi	
	opslag, 20ft containers
	opslag, 10ft containers
	opslag, betonblokken
	opslag, stelconplaten
	opslag, ballastframes
	opslag, kabelhaspels


Renvooi	
	nieuwe bebouwing
	groen
	bestrating, stelconplaten grijs
	bestrating, stempelbeton grijs

..... hekwerk

Hekwerken:
poorten en spijlenhekwerken - steengrijs RAL 7030
hekwerken +/- 2,5 meter hoog / schuifpoort inrit +/- 2,5 meter hoog

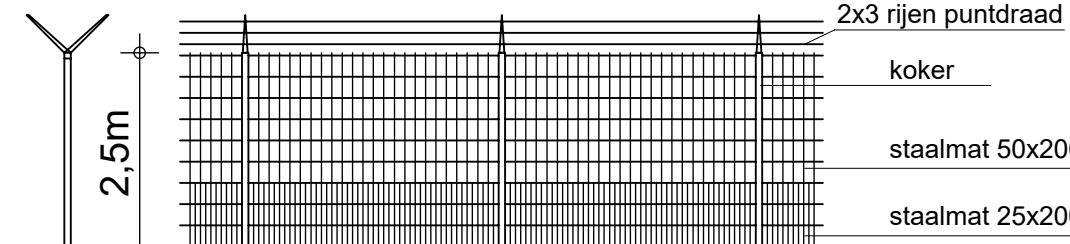

principe hekwerk

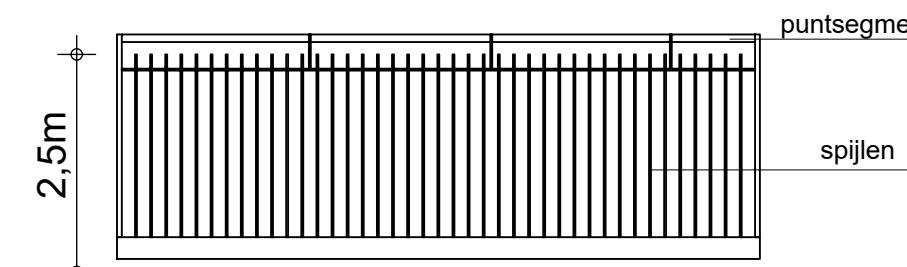

principe poort


Referenties:



bestaande situatie 1:1000

b. 23-08-2022	hp	waag om aanvullingen gemeente
a. 18-02-2022	tit	omgevingsvergunning
datum	getek.	omschrijving

formaat: 1189x841 status: DO

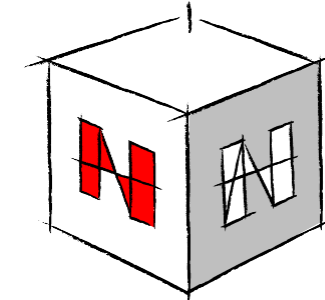

NIEUWENHUIS
bouwontwerp

opdrachtgever	TenneT TSO B.V. postbus 11 7950 AA Staphorst
bouwadres	omg. Rouwenoordseweg Laag Keppel
werk	Opslaghal Lepelaar
onderdeel	situatie
schaal	1:500 / 1:1000

Bezoekadres: Kalanderstraat 51 7461 JL RUSSEN
Postadres: Postbus 280 7460 AG RUSSEN
0646-537900 info@nieuwenhuisbouwontwerp.nl

bladnummer
1.40
werknummer
B20071