
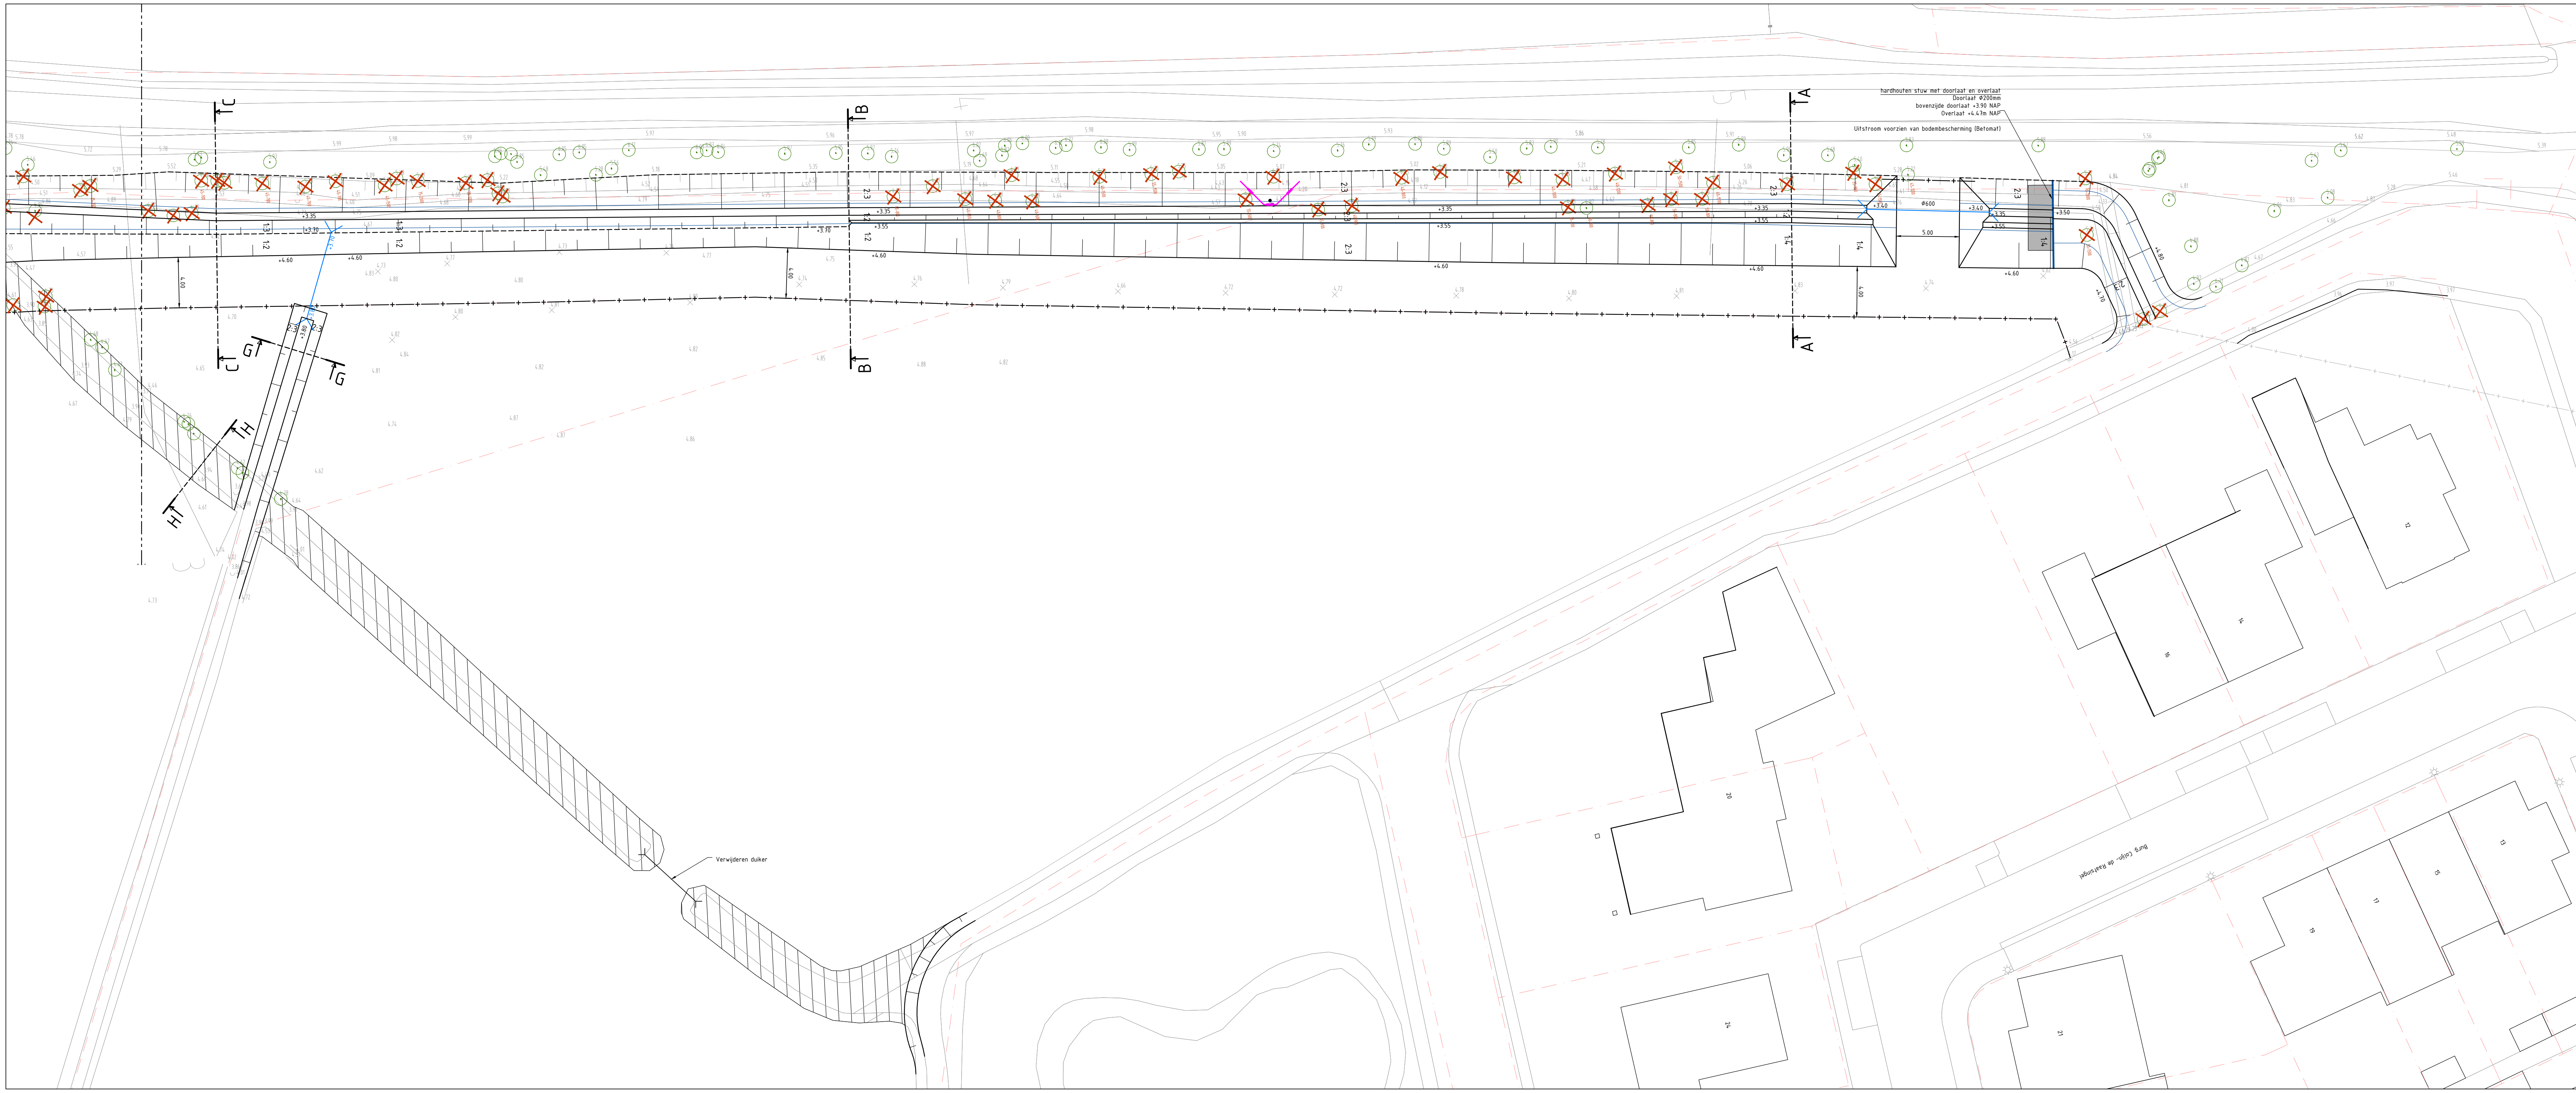


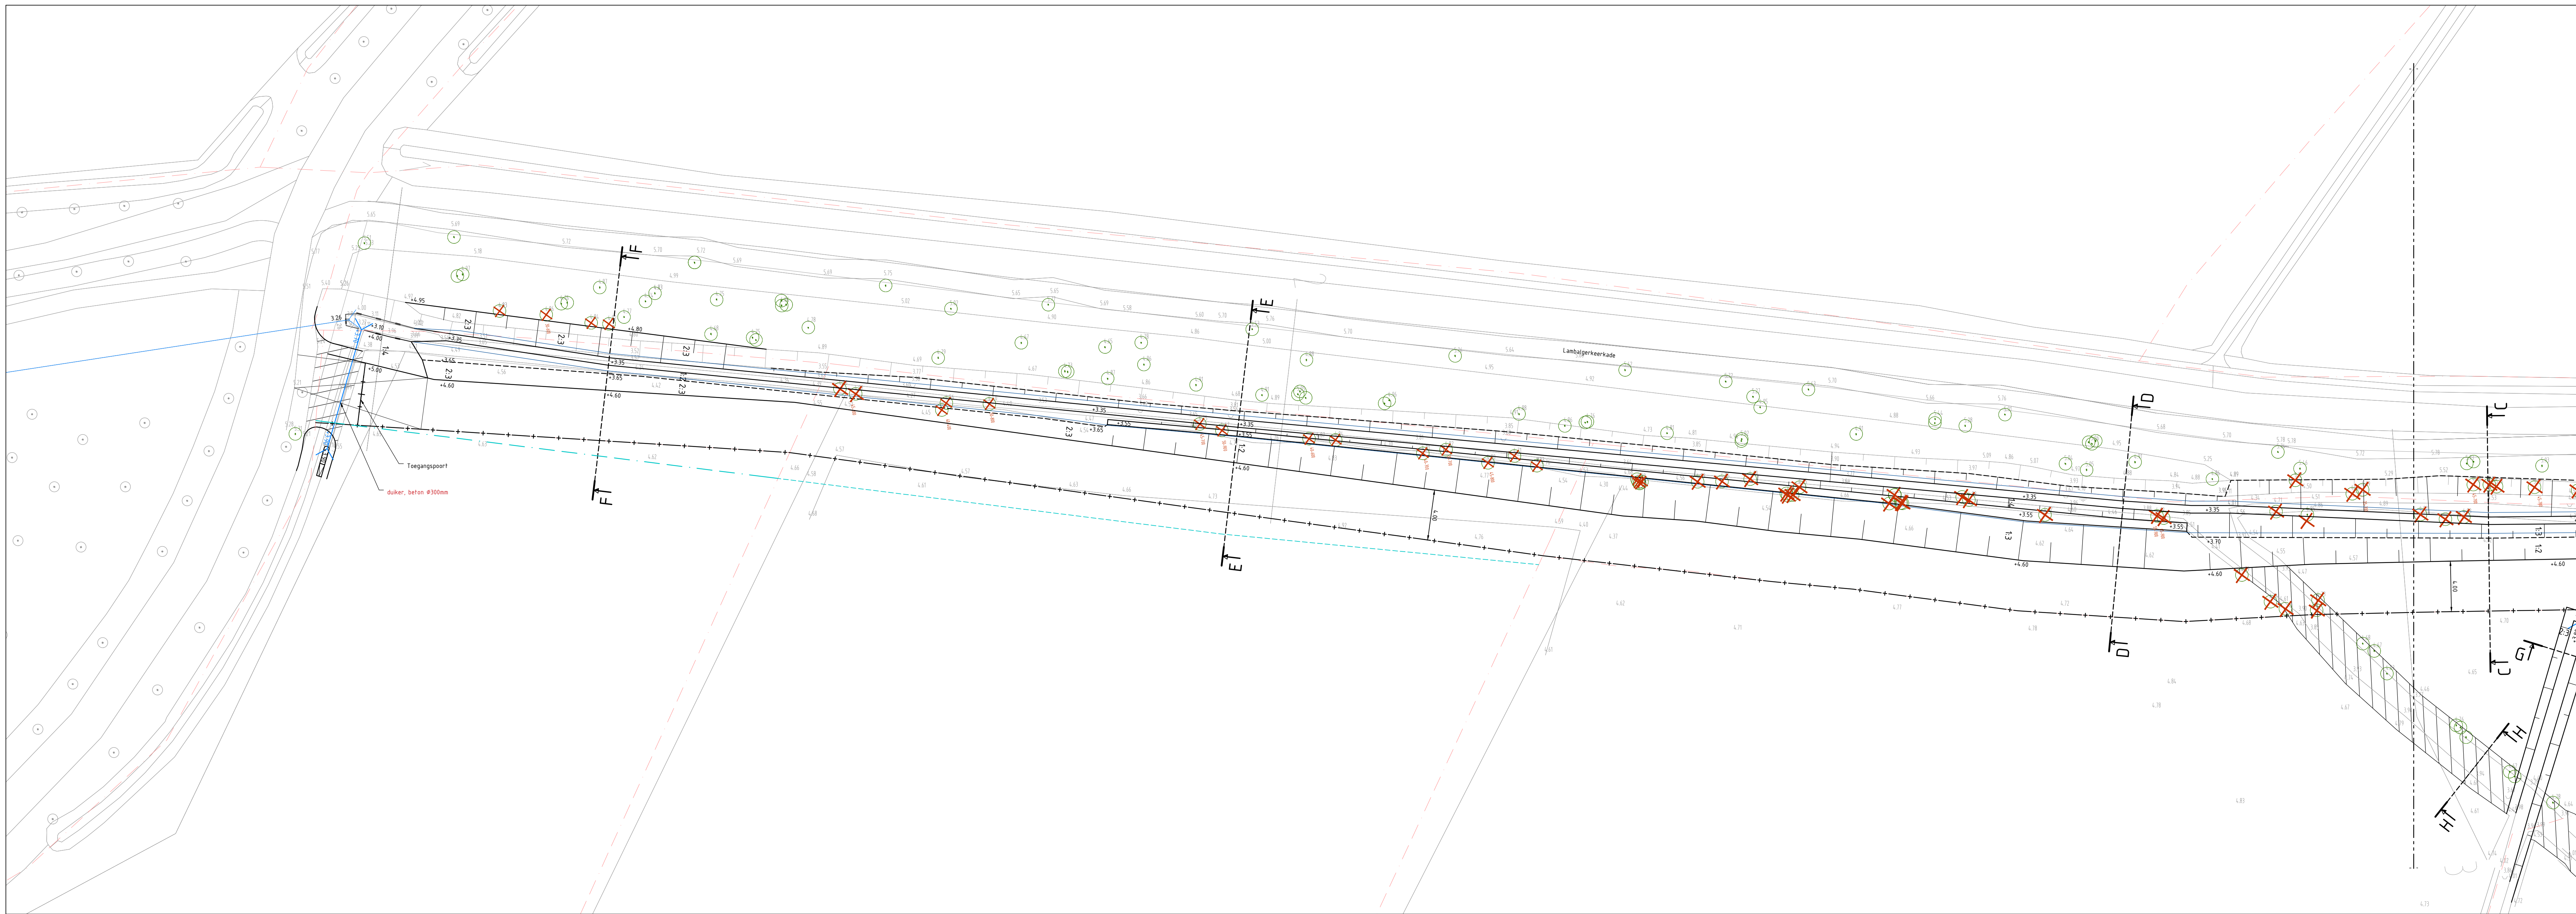

LEGENDA

- Bestaande kadastrale grens
- Bestaande duiker
- Bestaande beschoeiing
- Nieuw talud watergang
- Nieuwe stuw voorzien van knijpconstructie
- Nieuwe duiker, beton Ø300mm
- Nieuwe aankoop grens (Conform tekening d.d. 11-07-2019)
- Nieuw hekwerk, kastanje-houten paal met draadhekwerk (150x150mm maasgrootte) 1m hoog
- Houten damwand f.p.v. bestaande grenspaal
- Dempen bestaande watergang
- Te rooien boom/opschot

Meting

- Kademuur
- Talud
- Rasterhekwerk
- Hoofgebouw
- Boom
- Dukeringing
- Dorpelhoogte
- Waterpeil
- Grenspaal

Opmerkingen

Besprekingspunt: Bestaande bomen

4m 8m 12m 16m 20m

**Gemeente Scherpenzeel**

PROJECT : Scherpenzeel, Heijhorst vergroten watergang
ONDERWERP : Nieuwe situatie watergang


BOOT

Veenendaal
tel. 0318 - 62 74 00
Eist (Gld)
tel. 0611 - 377 4 00
http://www.boot.nl


Wijzigingen
Datum : 02-04-2021
Get. : wv

Tekeninggegevens
Documentsoort : Tekening
Datum : 23 februari 2021
Tekenaar : wv
Gecontroleerd : mt
Schaal : 1:200
Formaat : A0-6x120


Bestand : K18-0095-101
Blad : 01

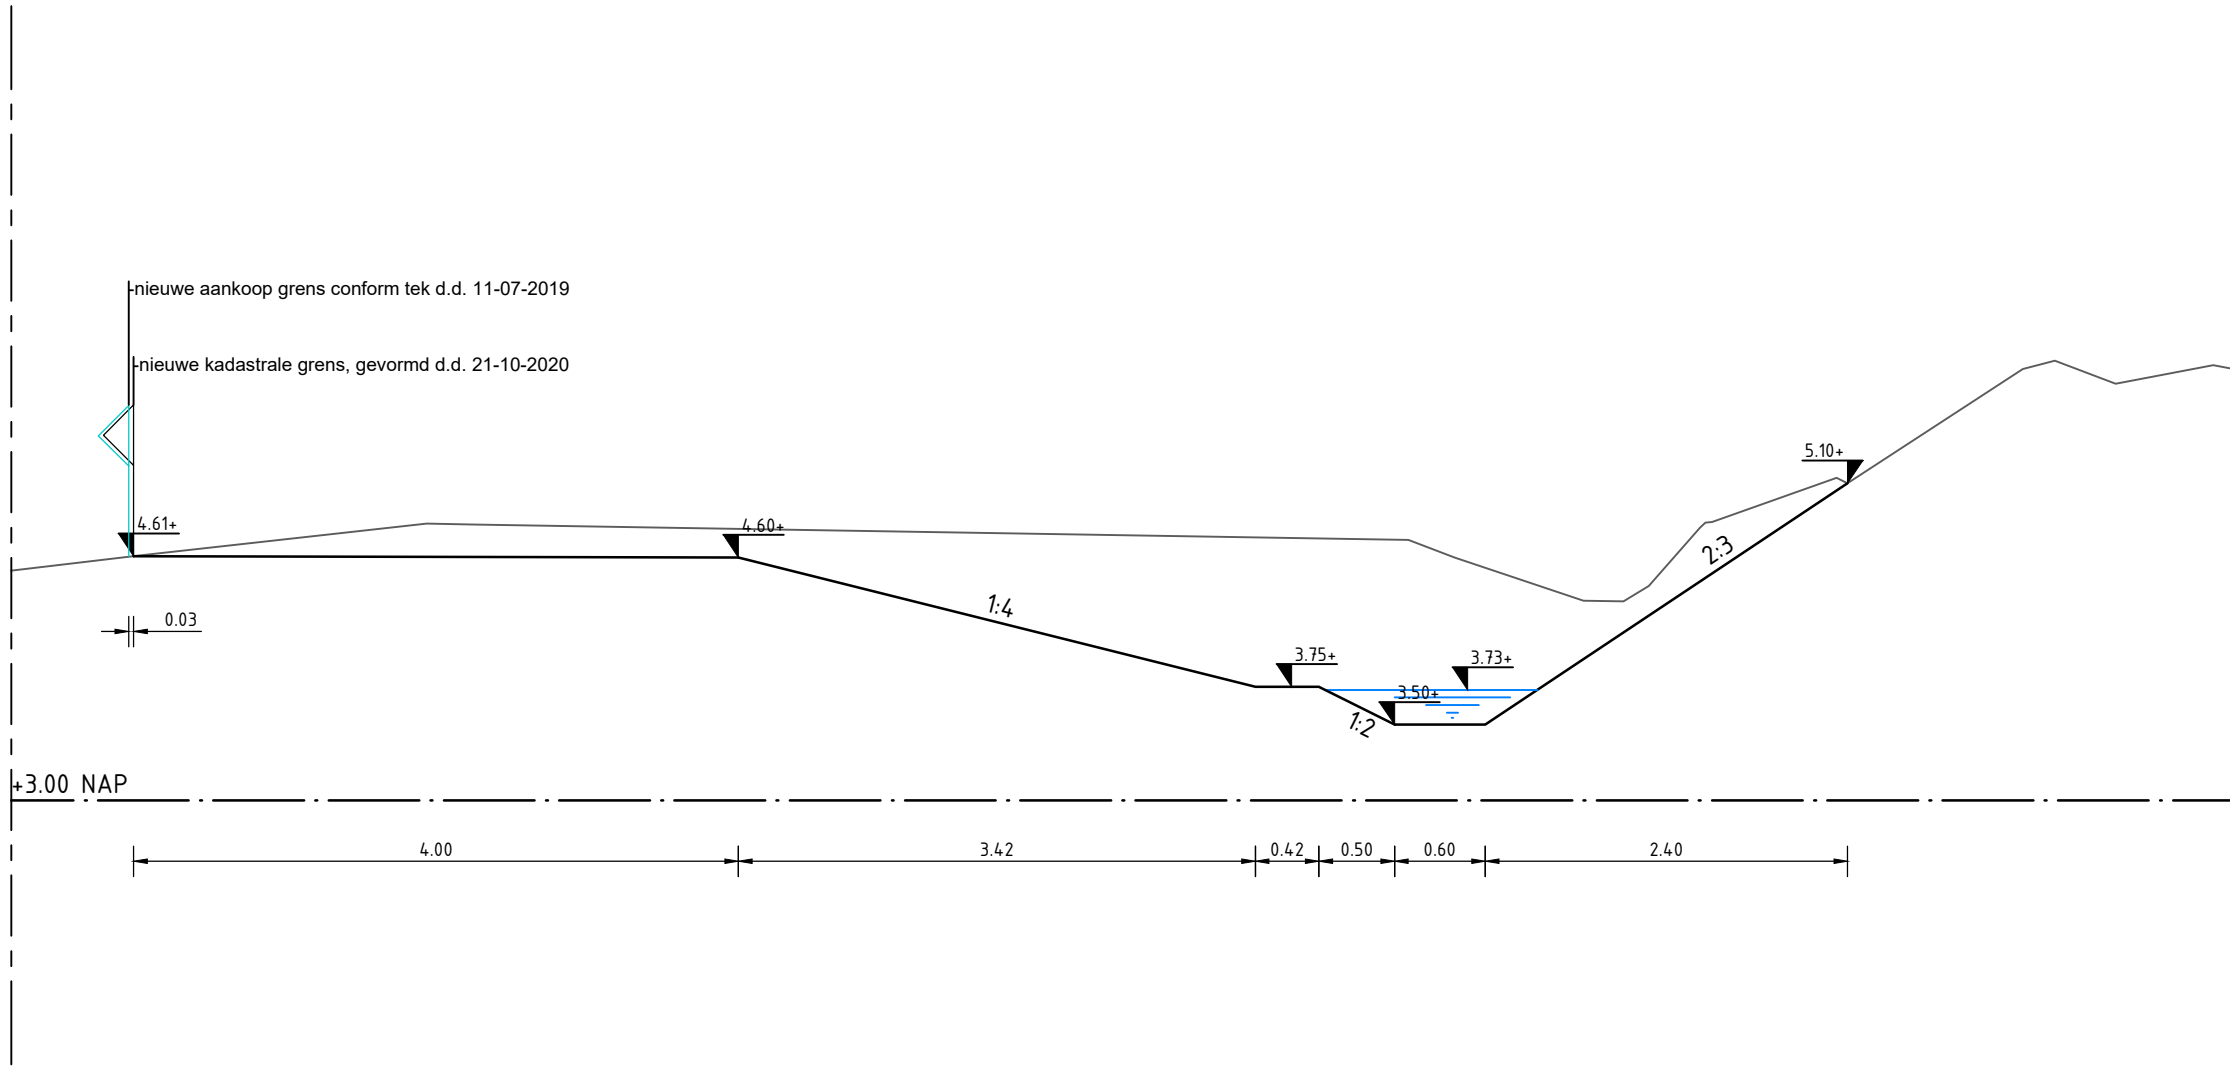


Doorsnede A-A
Schaal 1:50

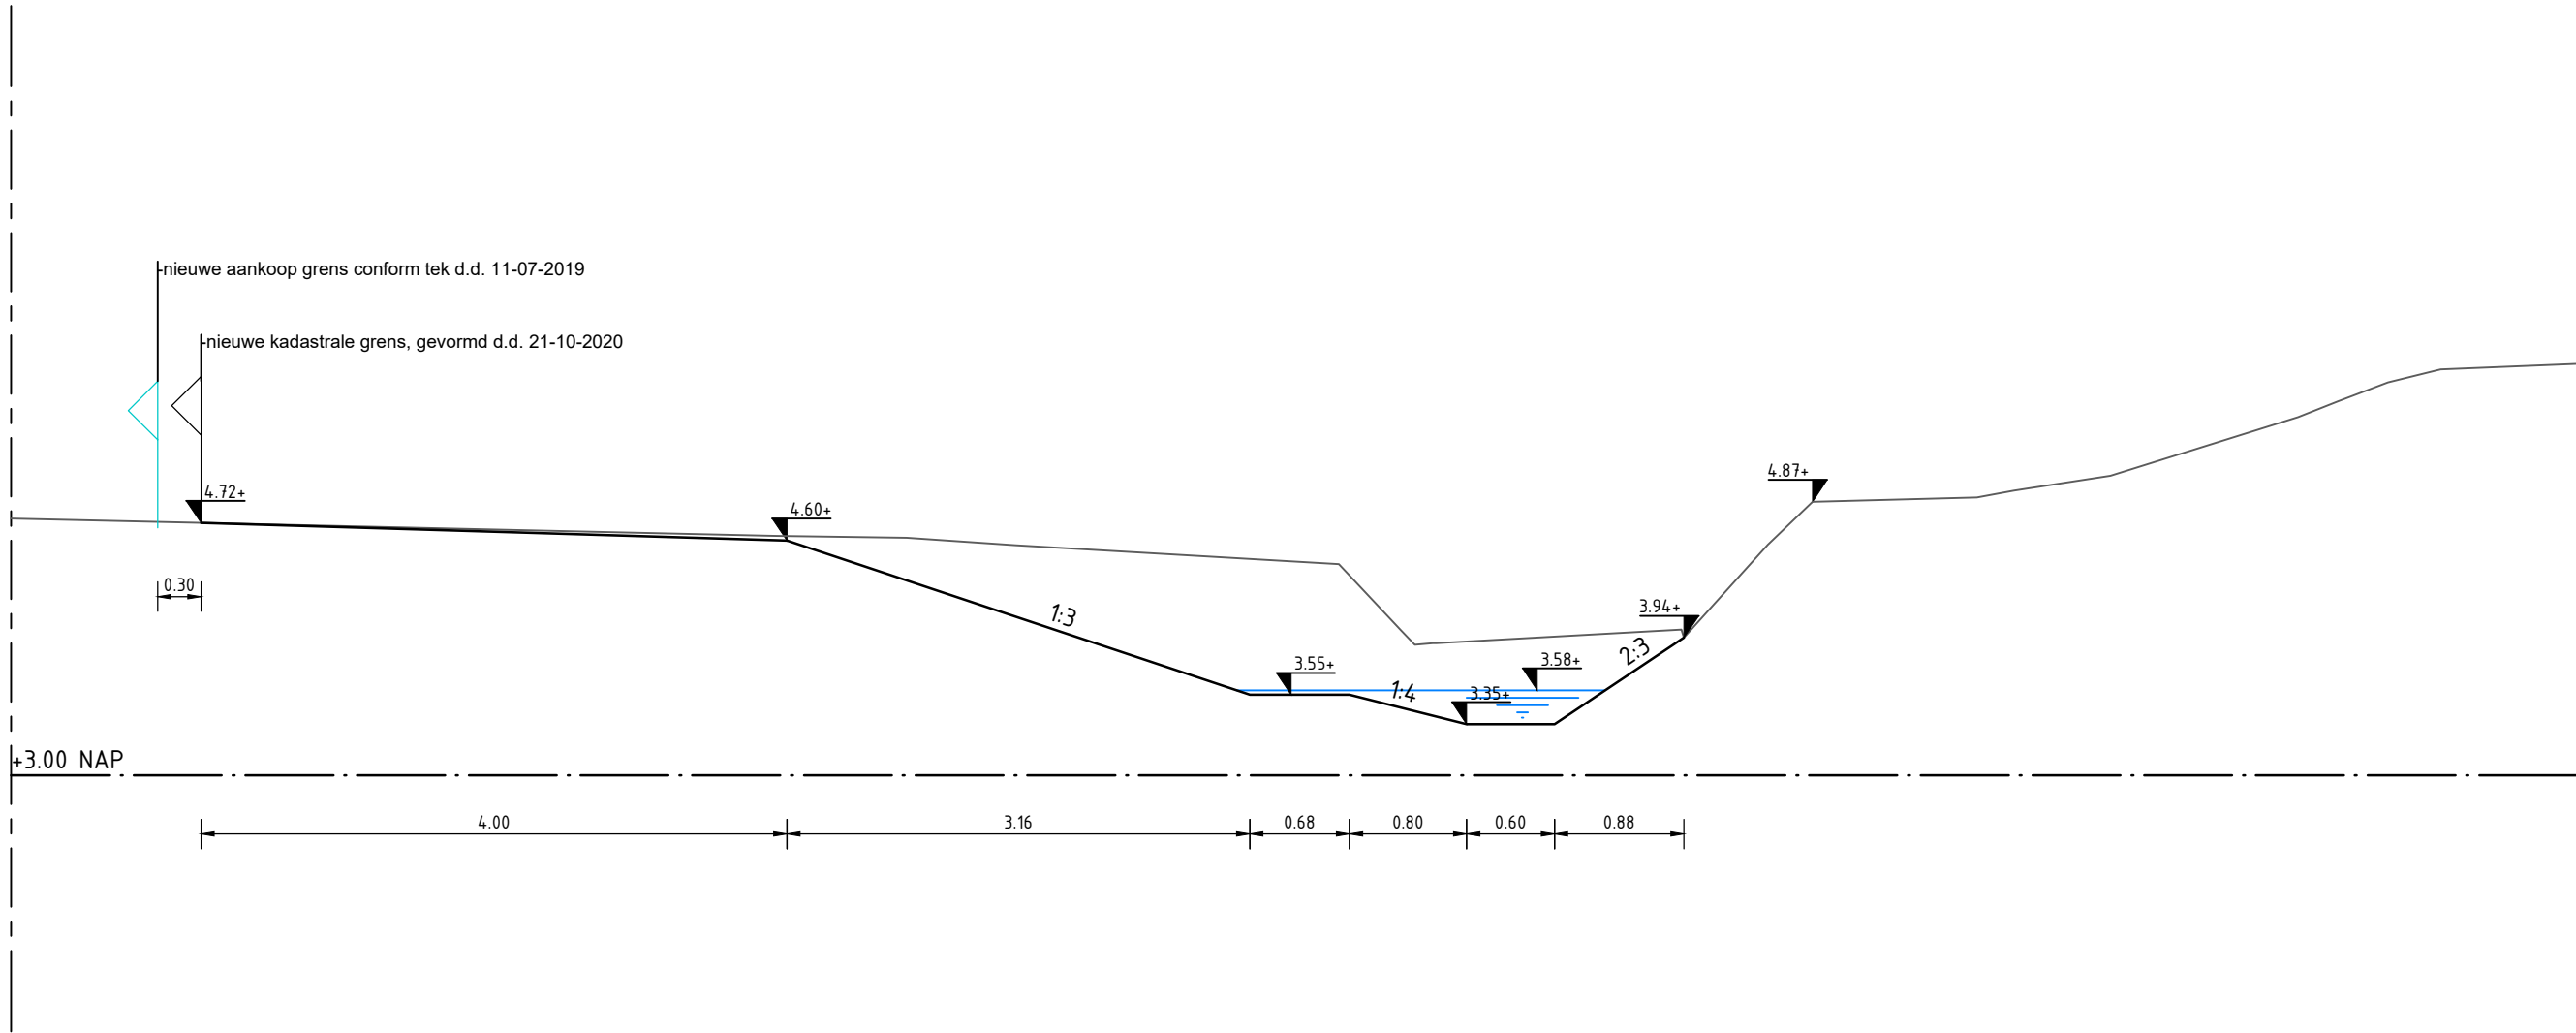


Doorsnede D-D
Schaal 1:50

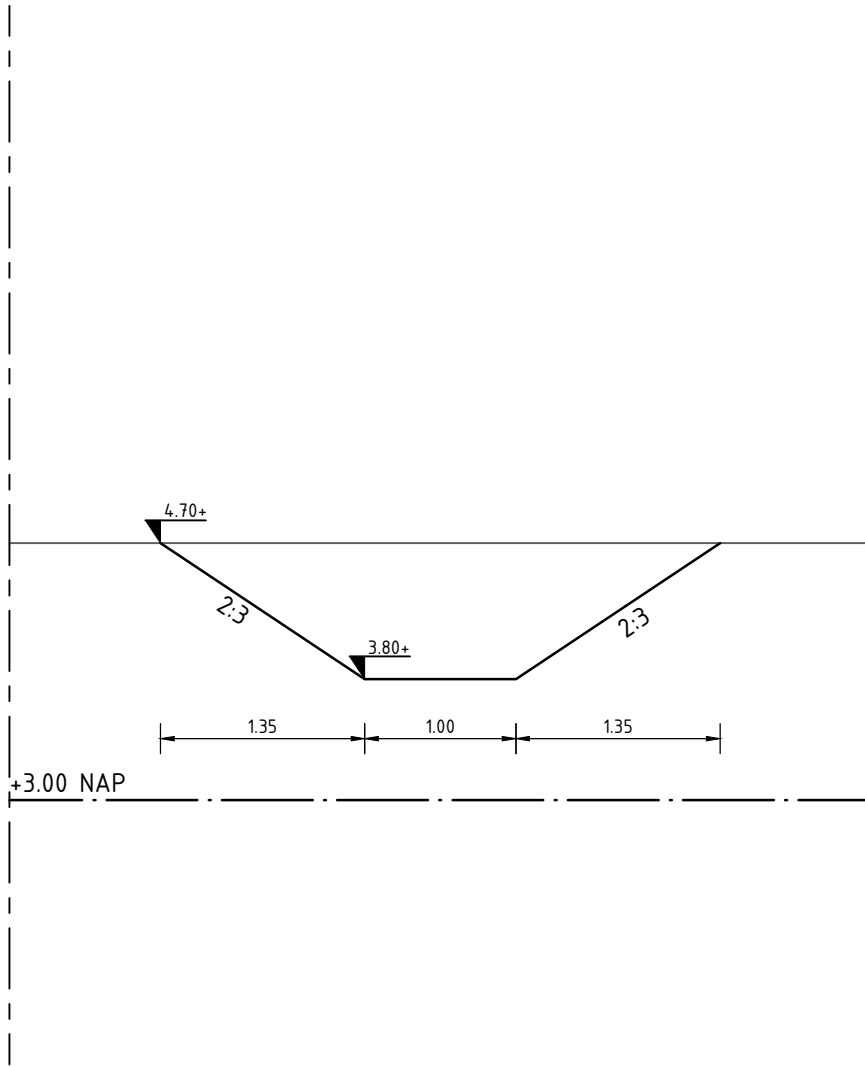


Doorsnede G-G
Schaal 1:50

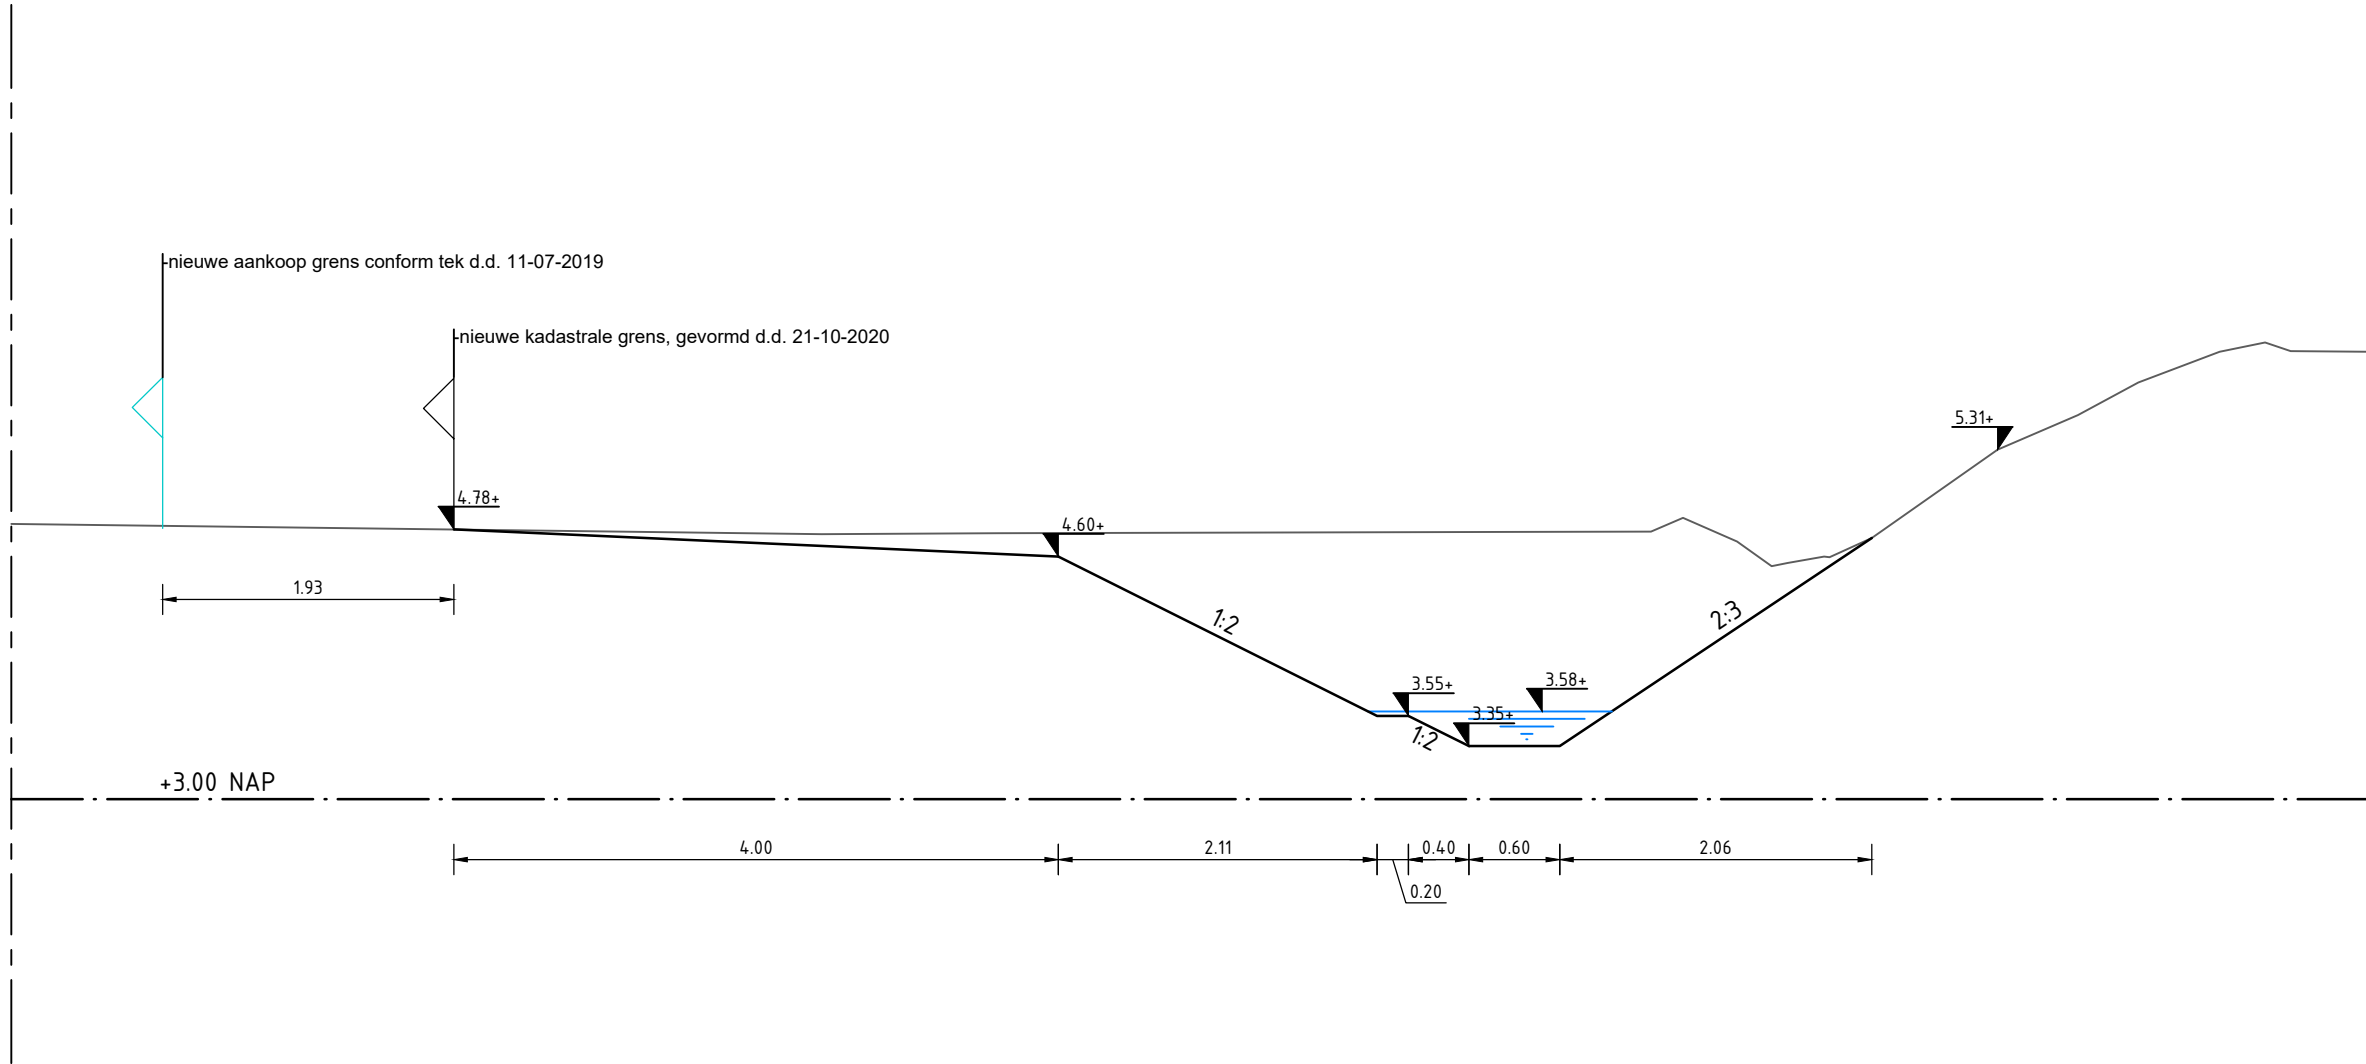


Doorsnede B-B
Schaal 1:50

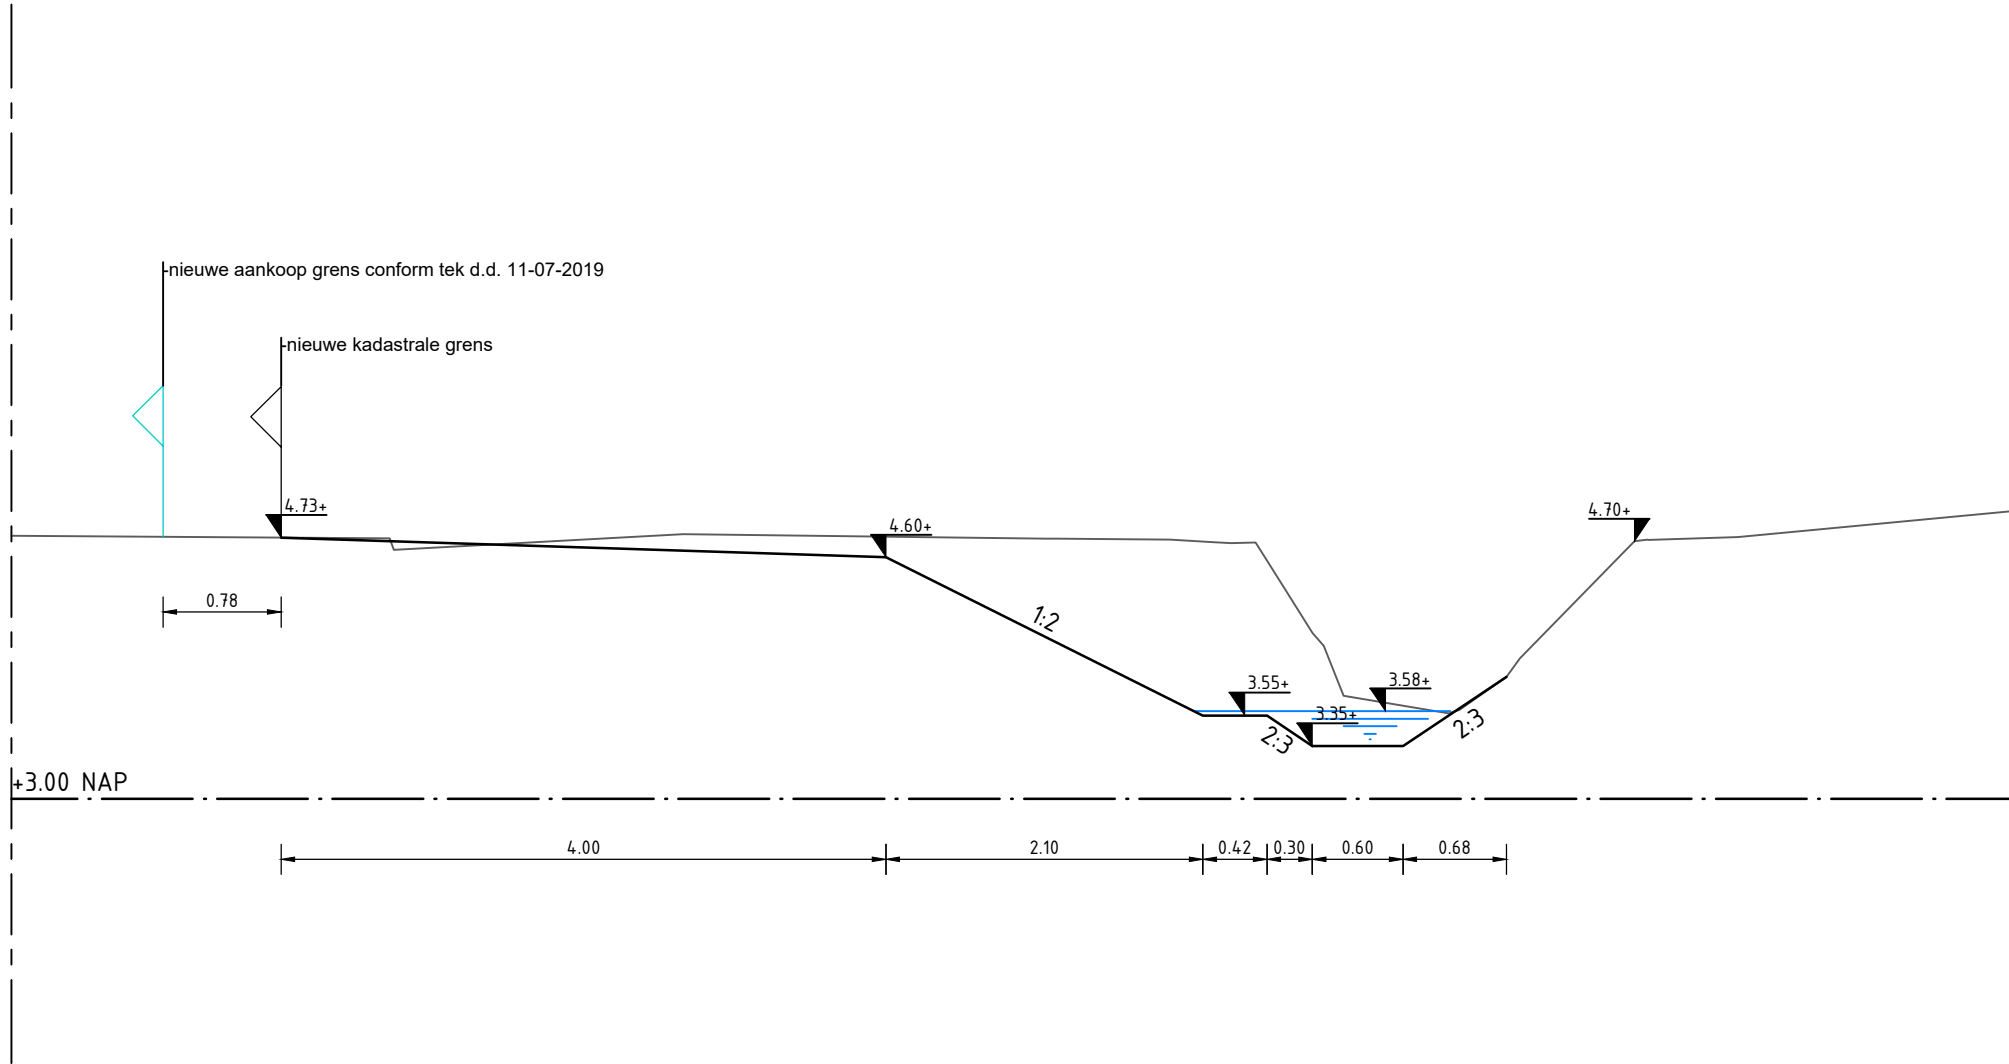


Doorsnede E-E
Schaal 1:50

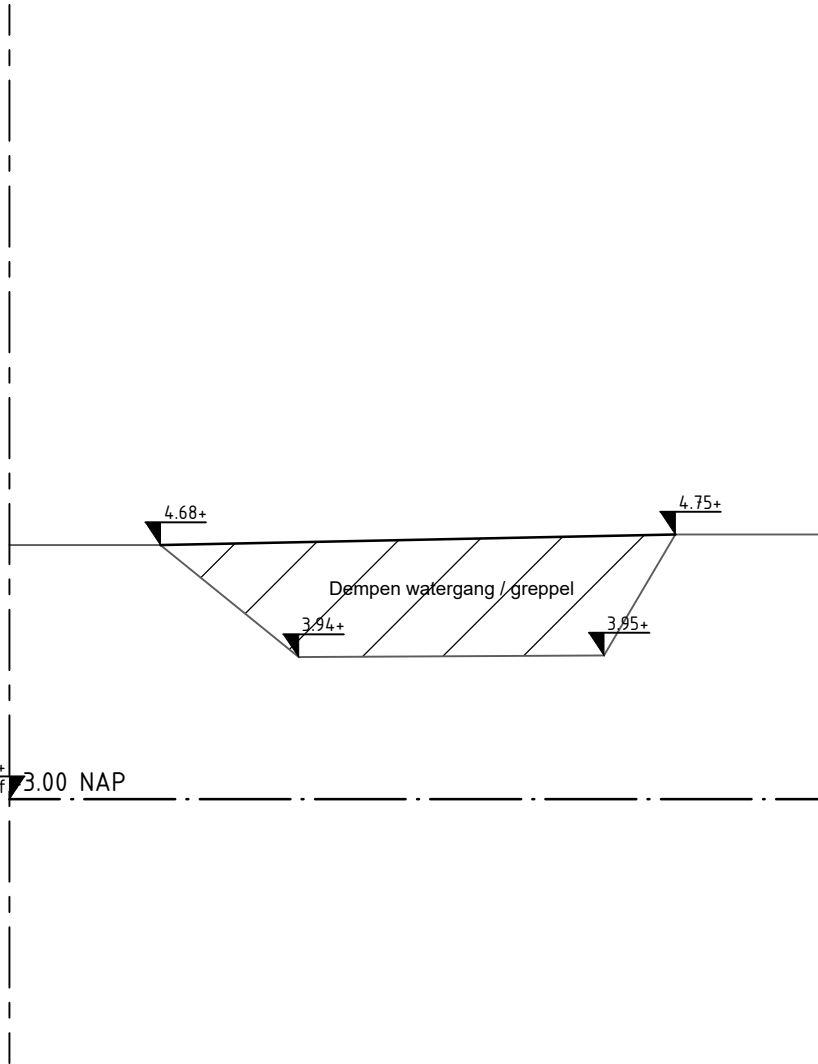

Doorsnede H-H
Schaal 1:50

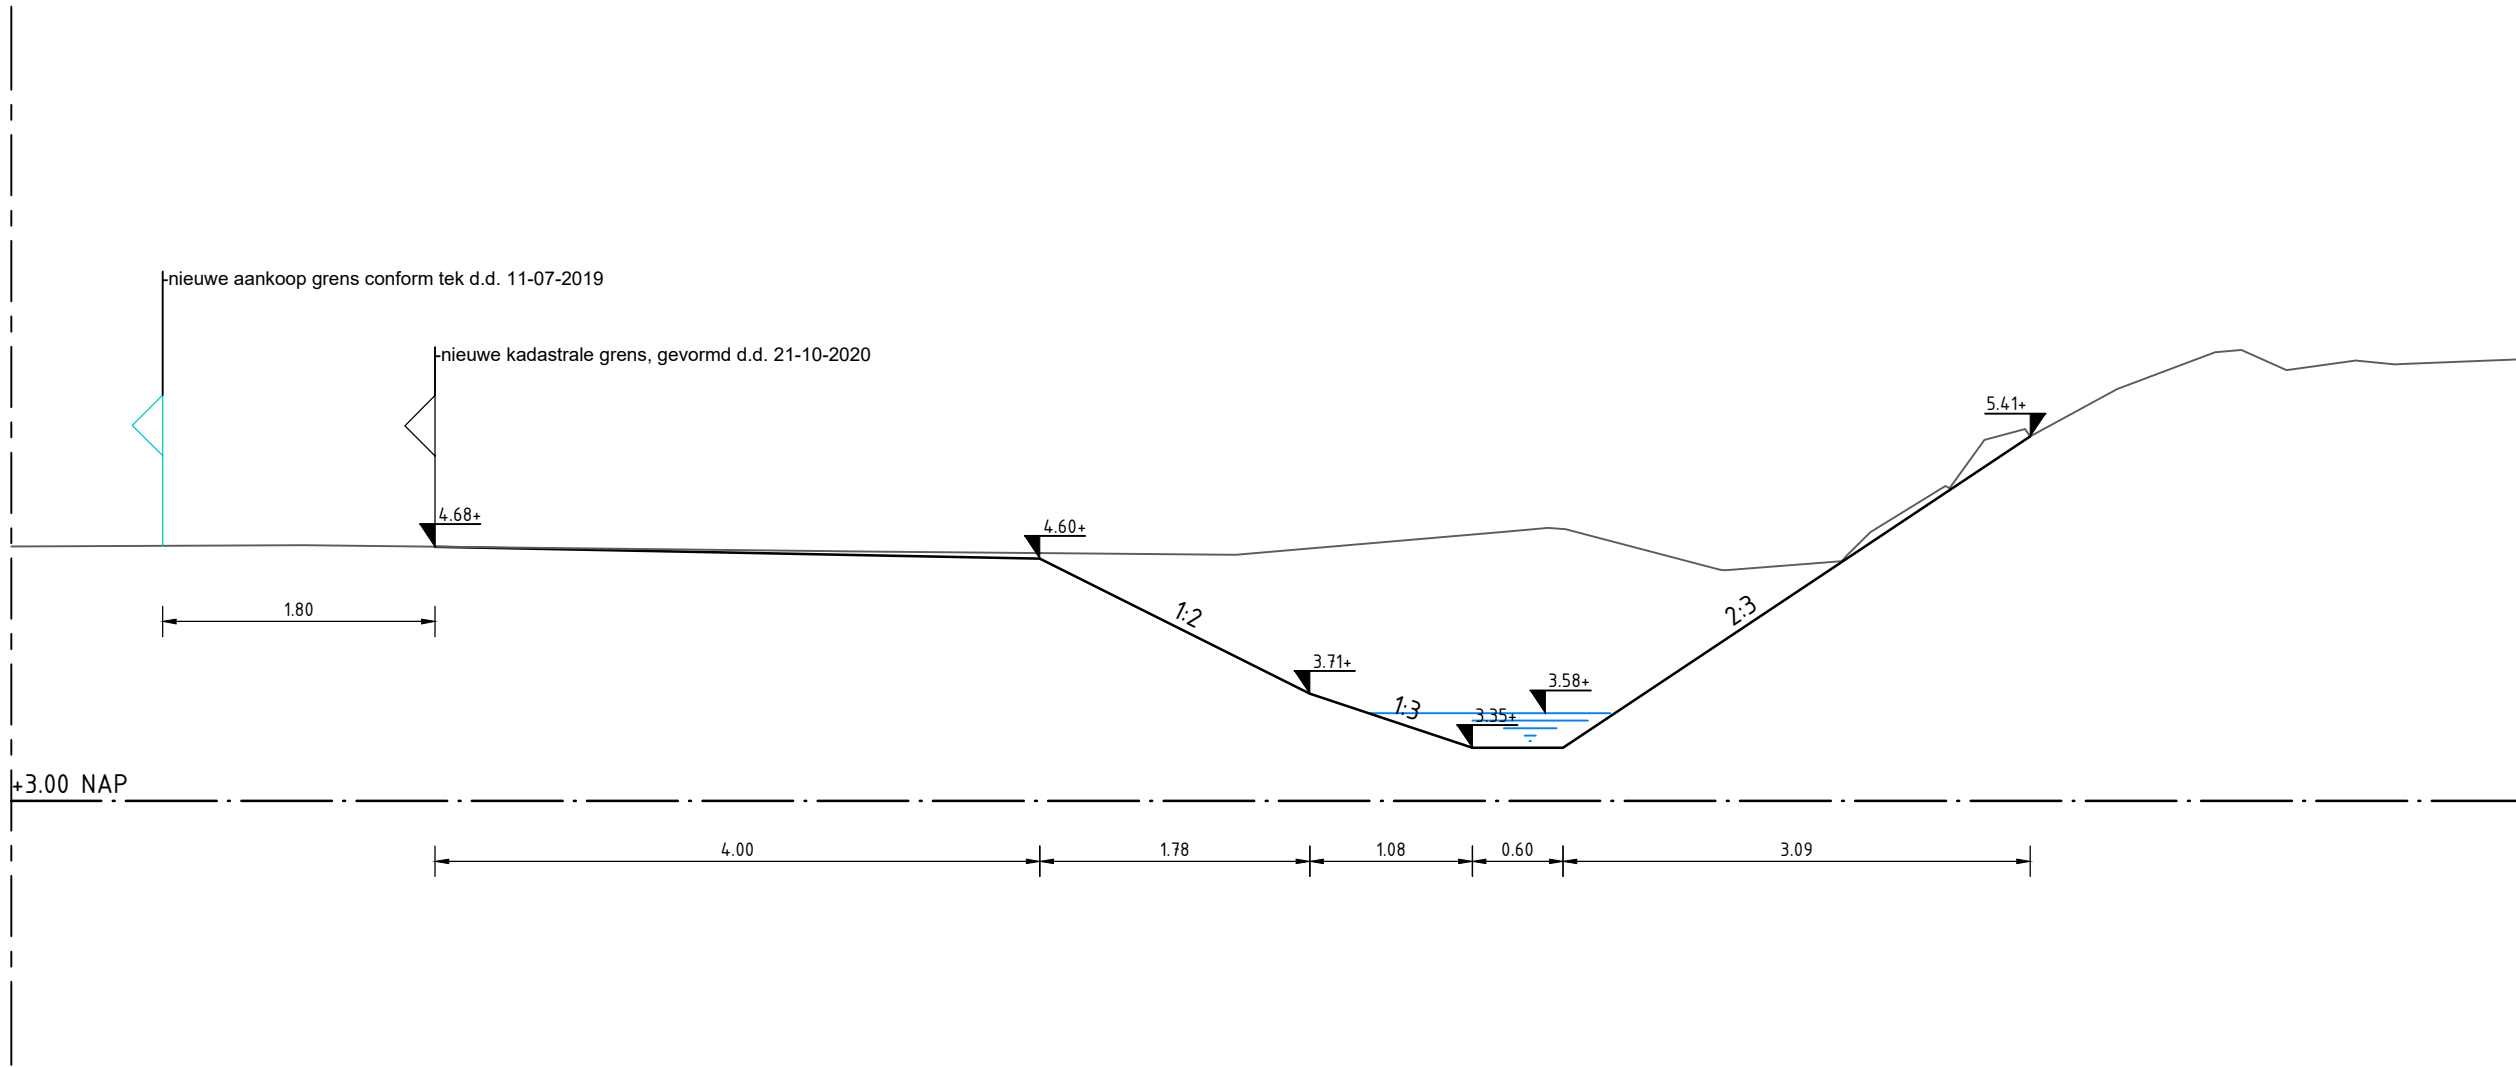

Doorsnede C-C
Schaal 1:50

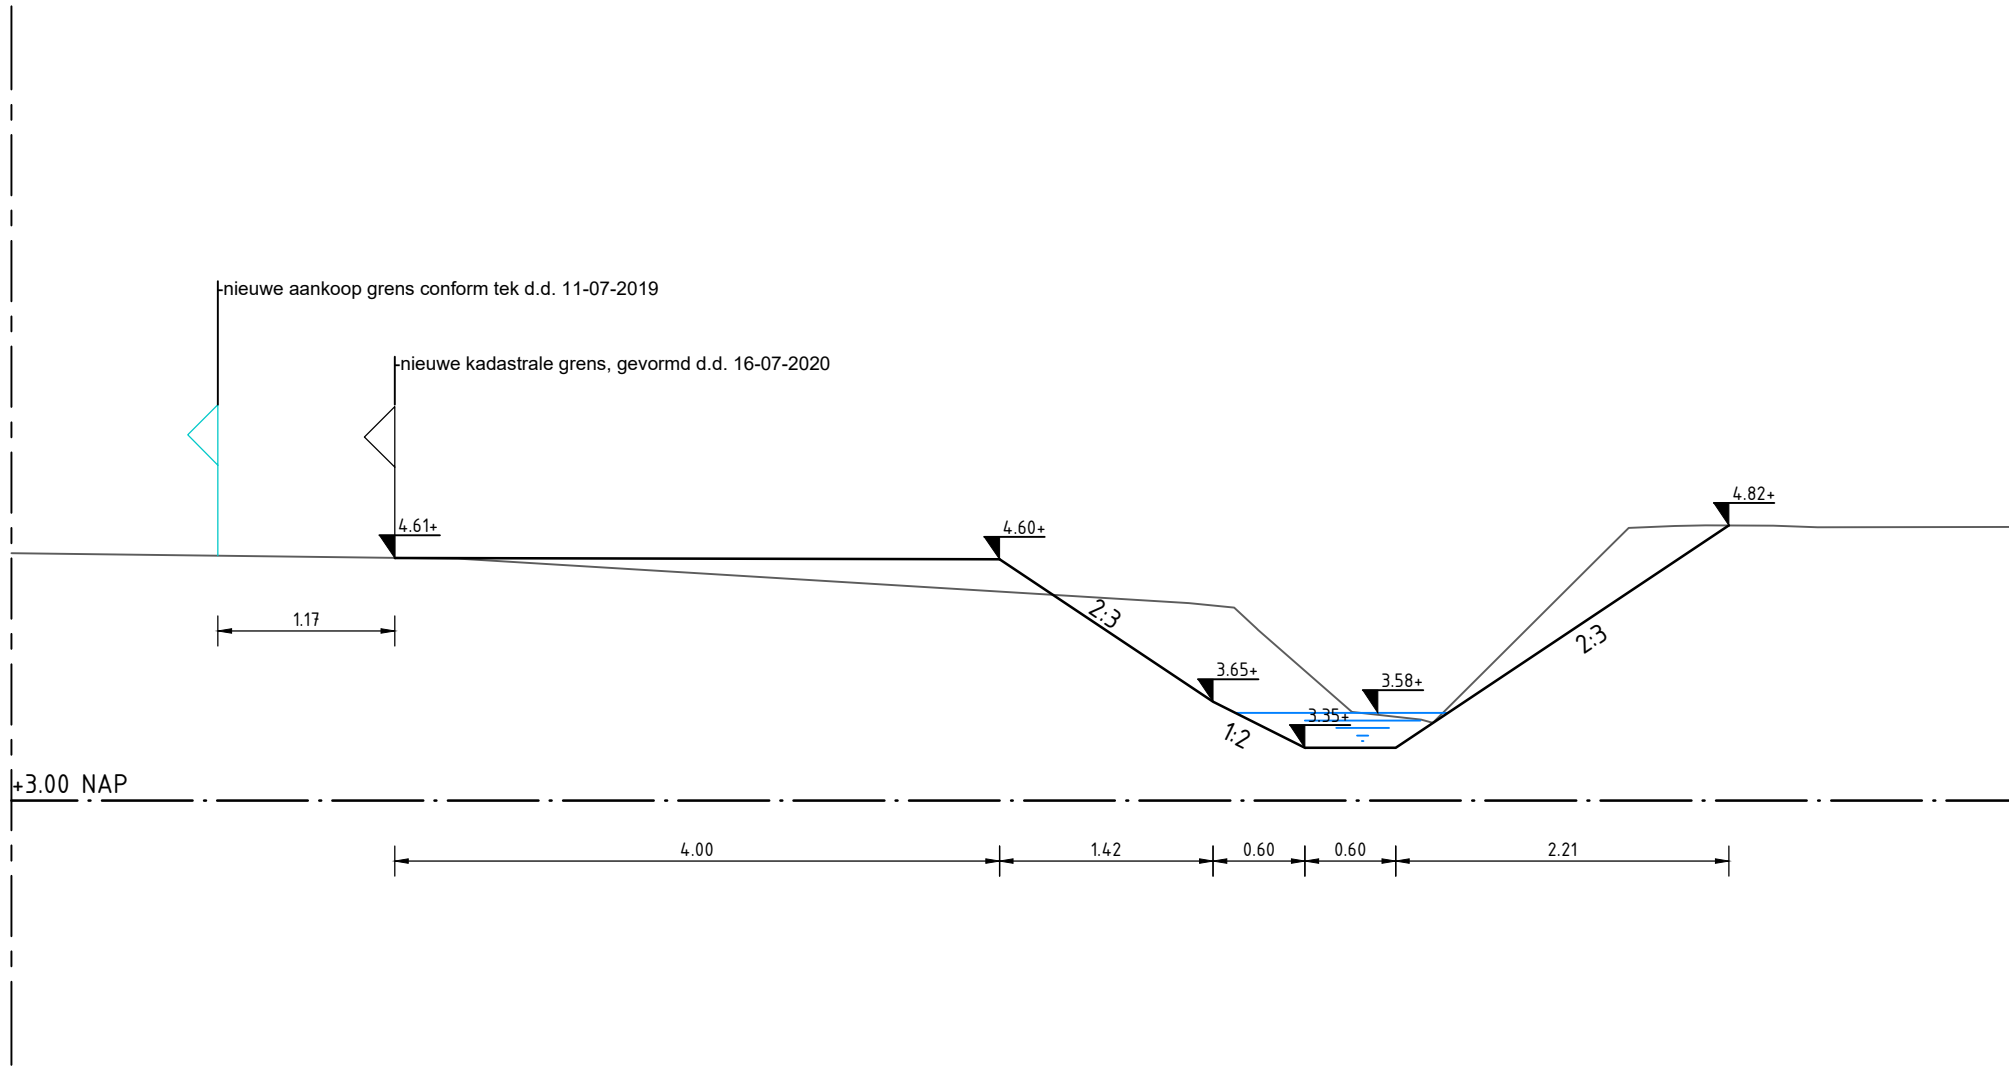

Doorsnede F-F
Schaal 1:50



PROJECT : Scherpenzeel, Heijhorst vergroten watergang
ONDERWERP : Dwarsprofielen



ruimtelijke informatie
ruimtelijke inrichting
ruimtelijk beheer

Veenendaal
tel. 0318 - 52 76 00
Elst (Gld)
tel. 0481 - 37 71 65
<http://www.bunzboot.nl>

Wijzigingen		Tekeninggegevens	
Datum	Get.	Documentsoort	Tekening
02-04-2021	wvr	Datum	23 februari 2021
29-04-2021	wvr	Tekenaar	wvr
		Gecontroleerd	rri
		Schaal	1:50
		Formaat	A1-5x210
		Bestand	K18-0095-101
		Blad	02