



SITUATIE BLAD 4A  
SCHAAL 1500

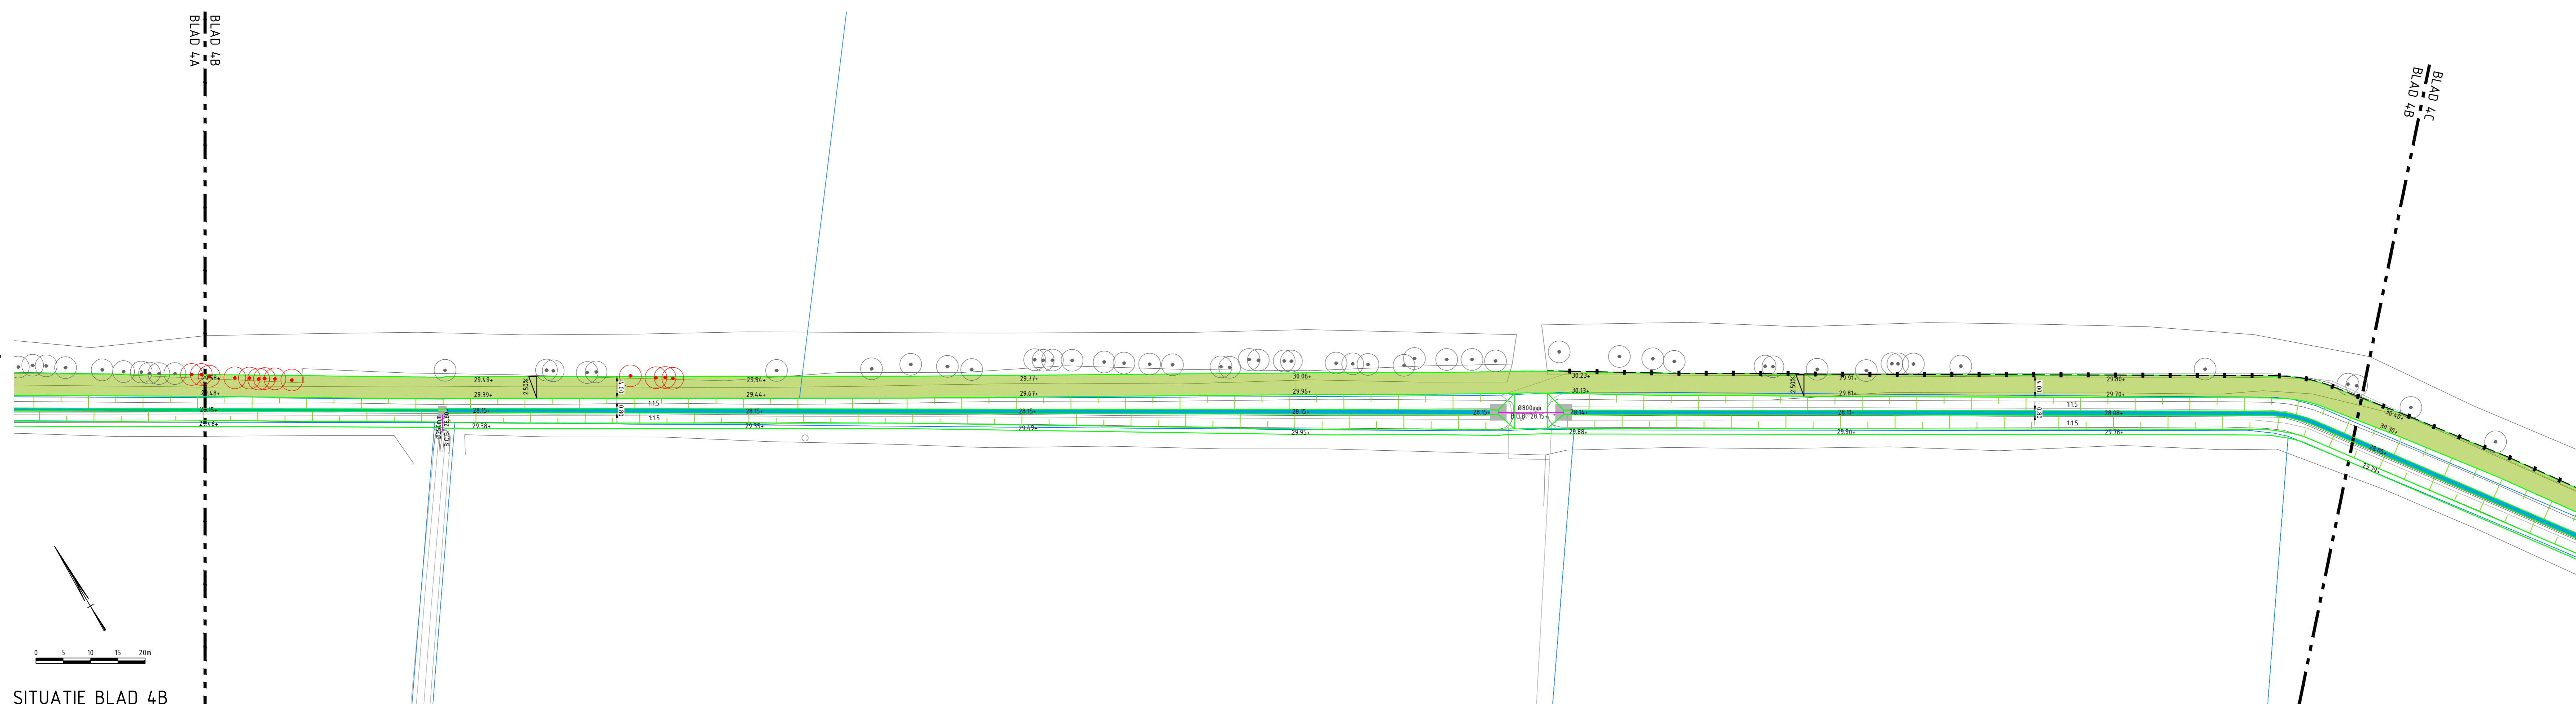

SITUATIE BLAD 4B  
SCHAAL 1500

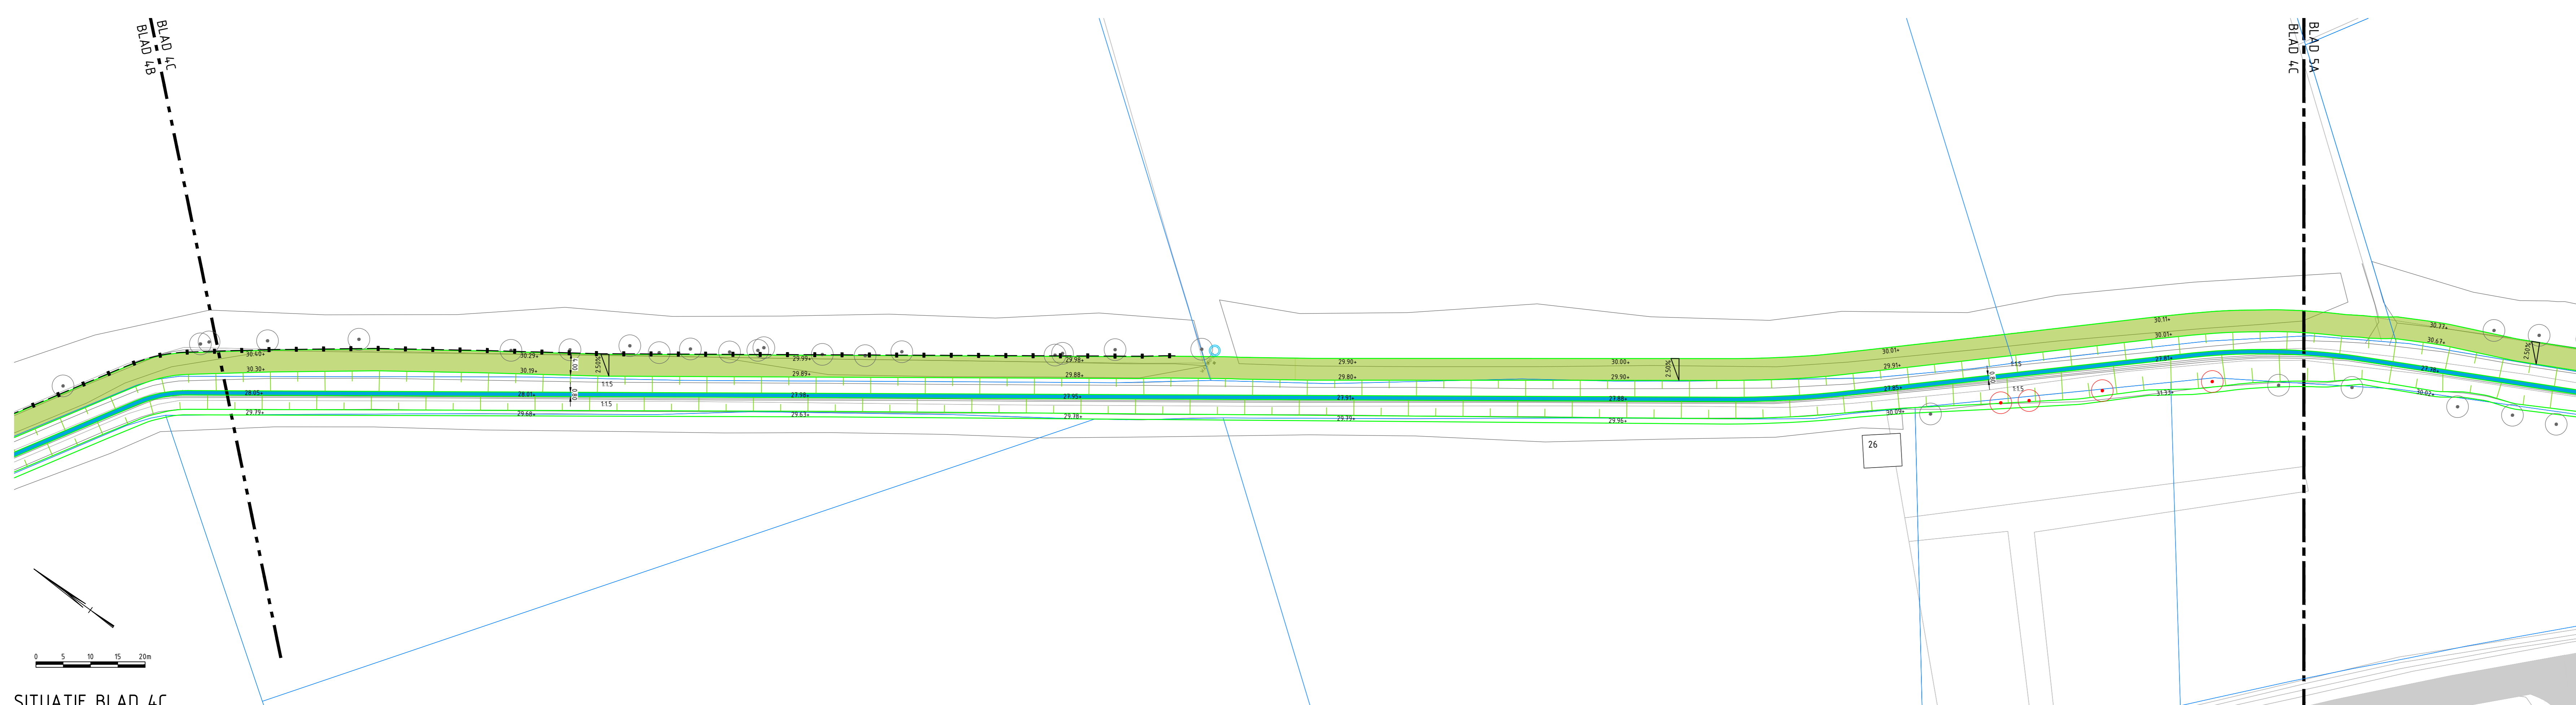


SITUATIE BLAD 4C  
SCHAAL 1500

LEGENDA

ALGEMEEN

- KADASTRALE GRENS
- BESTAANDE SITUATIE
- ONTWERP WATERGANG
- AAN TE BRENGEN ONDERHOUDSPAD  
BREEDTE 4.00m
- AAN TE BRENGEN BODEMBESCHERMING
- AAN TE BRENGEN BESCHOEIING
- AAN TE BRENGEN BODEMVAL
- BESTAANDE DIJKER  
INCL. DIAMETER EN VLOEVLANDHOOGTE
- AAN TE BRENGEN DIJKER  
INCL. DIAMETER EN VLOEVLANDHOOGTE
- AAN TE BRENGEN PUT
- NIEUWE LOCATIE DRAINAGEPUT
- NIEUWE LOCATIE WATERPUT
- AAN TE BRENGEN STUW
- AAN TE BRENGEN STUW  
MET MEETPUNT
- BESTAANDE TE VERWIJDEREN STUW  
INCL. STUWNUMMER
- GEGEVENS STUW  
1 = STUWNUMMER  
2 = TYPE STUW  
3 = ZWERPPEL  
4 = WENTPEL  
5 = BODEMHOOGTE HOOGTE D.IJKE  
6 = BODEMHOOGTE LAAG D.IJKE
- AAN TE BRENGEN SCHEIDINGSBAND  
K.V. SPATIES HOOG 3.00m
- AAN TE BRENGEN RASTER
- AAN TE BRENGEN POORT IN RASTER
- BESTAANDE TE HANDHAVEN BOOM
- BESTAANDE TE VERWIJDEREN BOOM

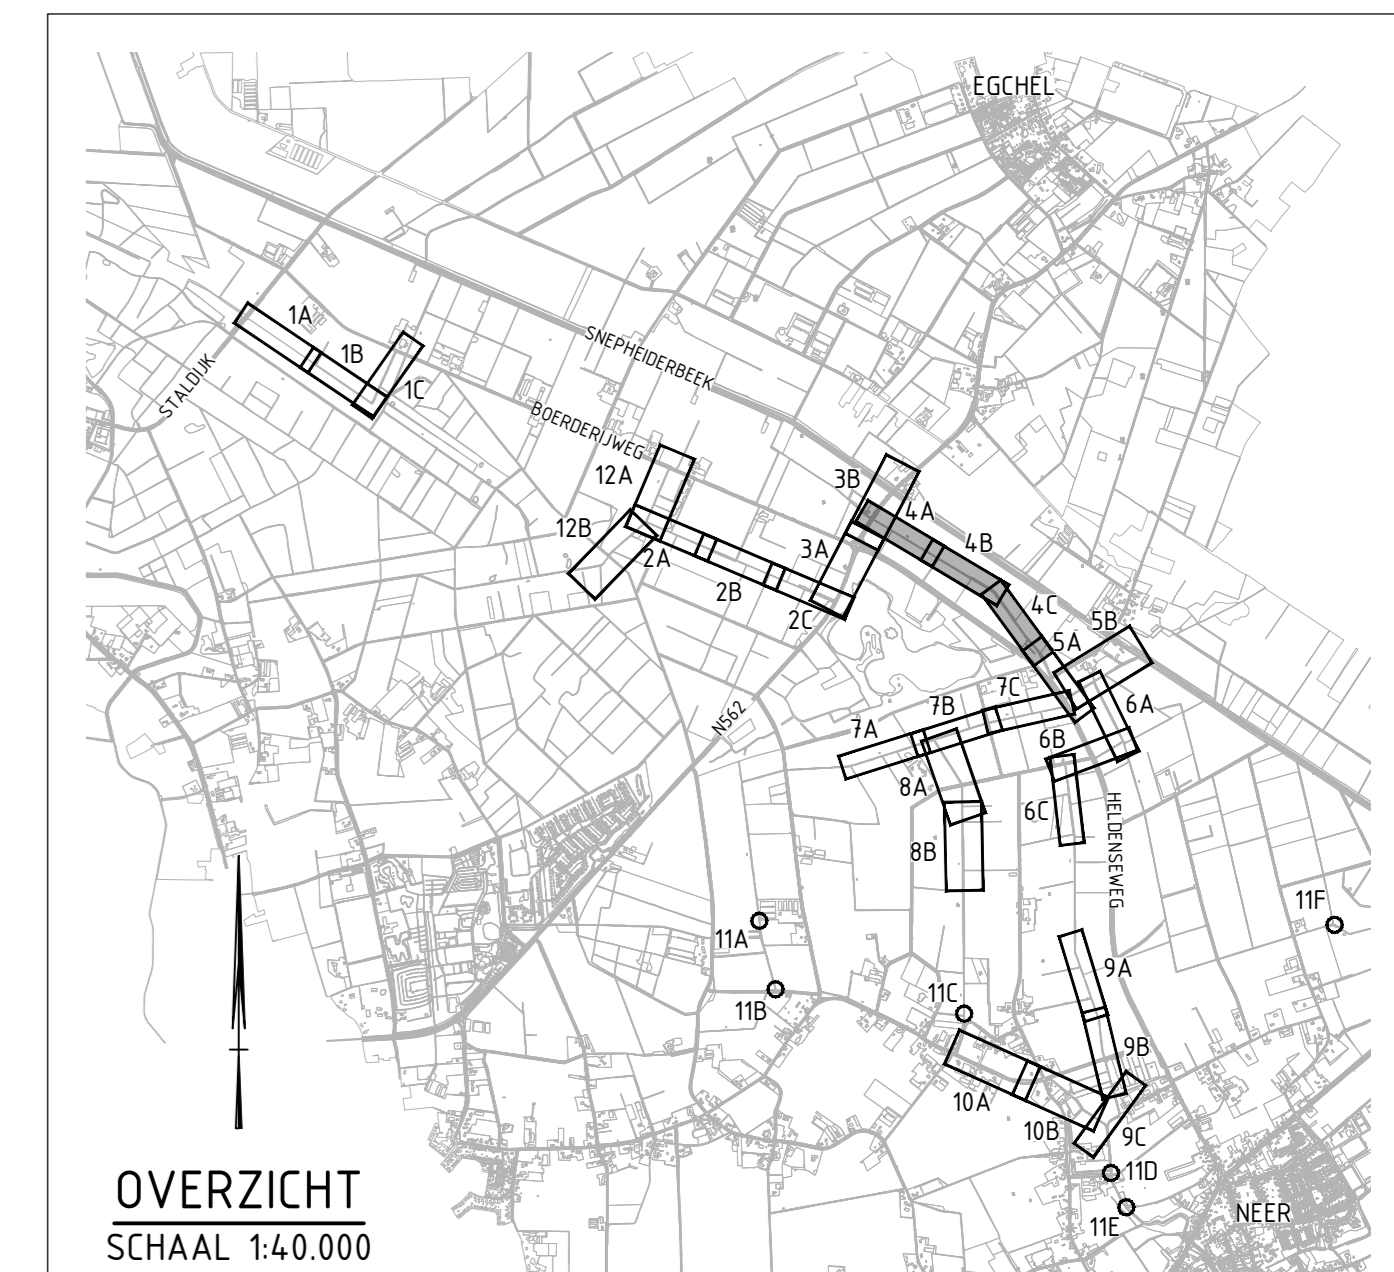

versie	omschrijving	datum	getekend	vr(j)gegeven
1	Eerste uitgave			

## GEONIUS

© 2017 - www.geonius.nl

Geonius B.V.  
De Asselen Kull 10  
6381 RD Geleen  
+31 (0) 88 3300 600

<p style="font-size: small; margin: 0;">project <b>Natte Natuurparel Waterbloem</b> Definitief Ontwerp</p>		<p style="font-size: small; margin: 0;">opdrachtgever Waterschap Limburg Maria Teresablan 99, Roermond</p>	
<p style="font-size: small; margin: 0;">doel Situatietekening Zwartwaterlossing verdiepen/verbreden</p>		<p style="font-size: small; margin: 0;">datum ontwerp 05-10-2022</p>	
<p style="font-size: small; margin: 0;">getekend paraf</p>		<p style="font-size: small; margin: 0;">schaal 1:500</p>	
<p style="font-size: small; margin: 0;">vr(j)gegeven paraf</p>		<p style="font-size: small; margin: 0;">blad 4 / 12</p>	
<p style="font-size: small; margin: 0;">formaat A0</p>		<p style="font-size: small; margin: 0;">tekening TEKENING</p>	
<p style="font-size: small; margin: 0;">tekening nummer CA210023.017</p>		<p style="font-size: small; margin: 0;">versie 0.6</p>	