


SITUATIE BLAD 5A
SCHAAL 1:500

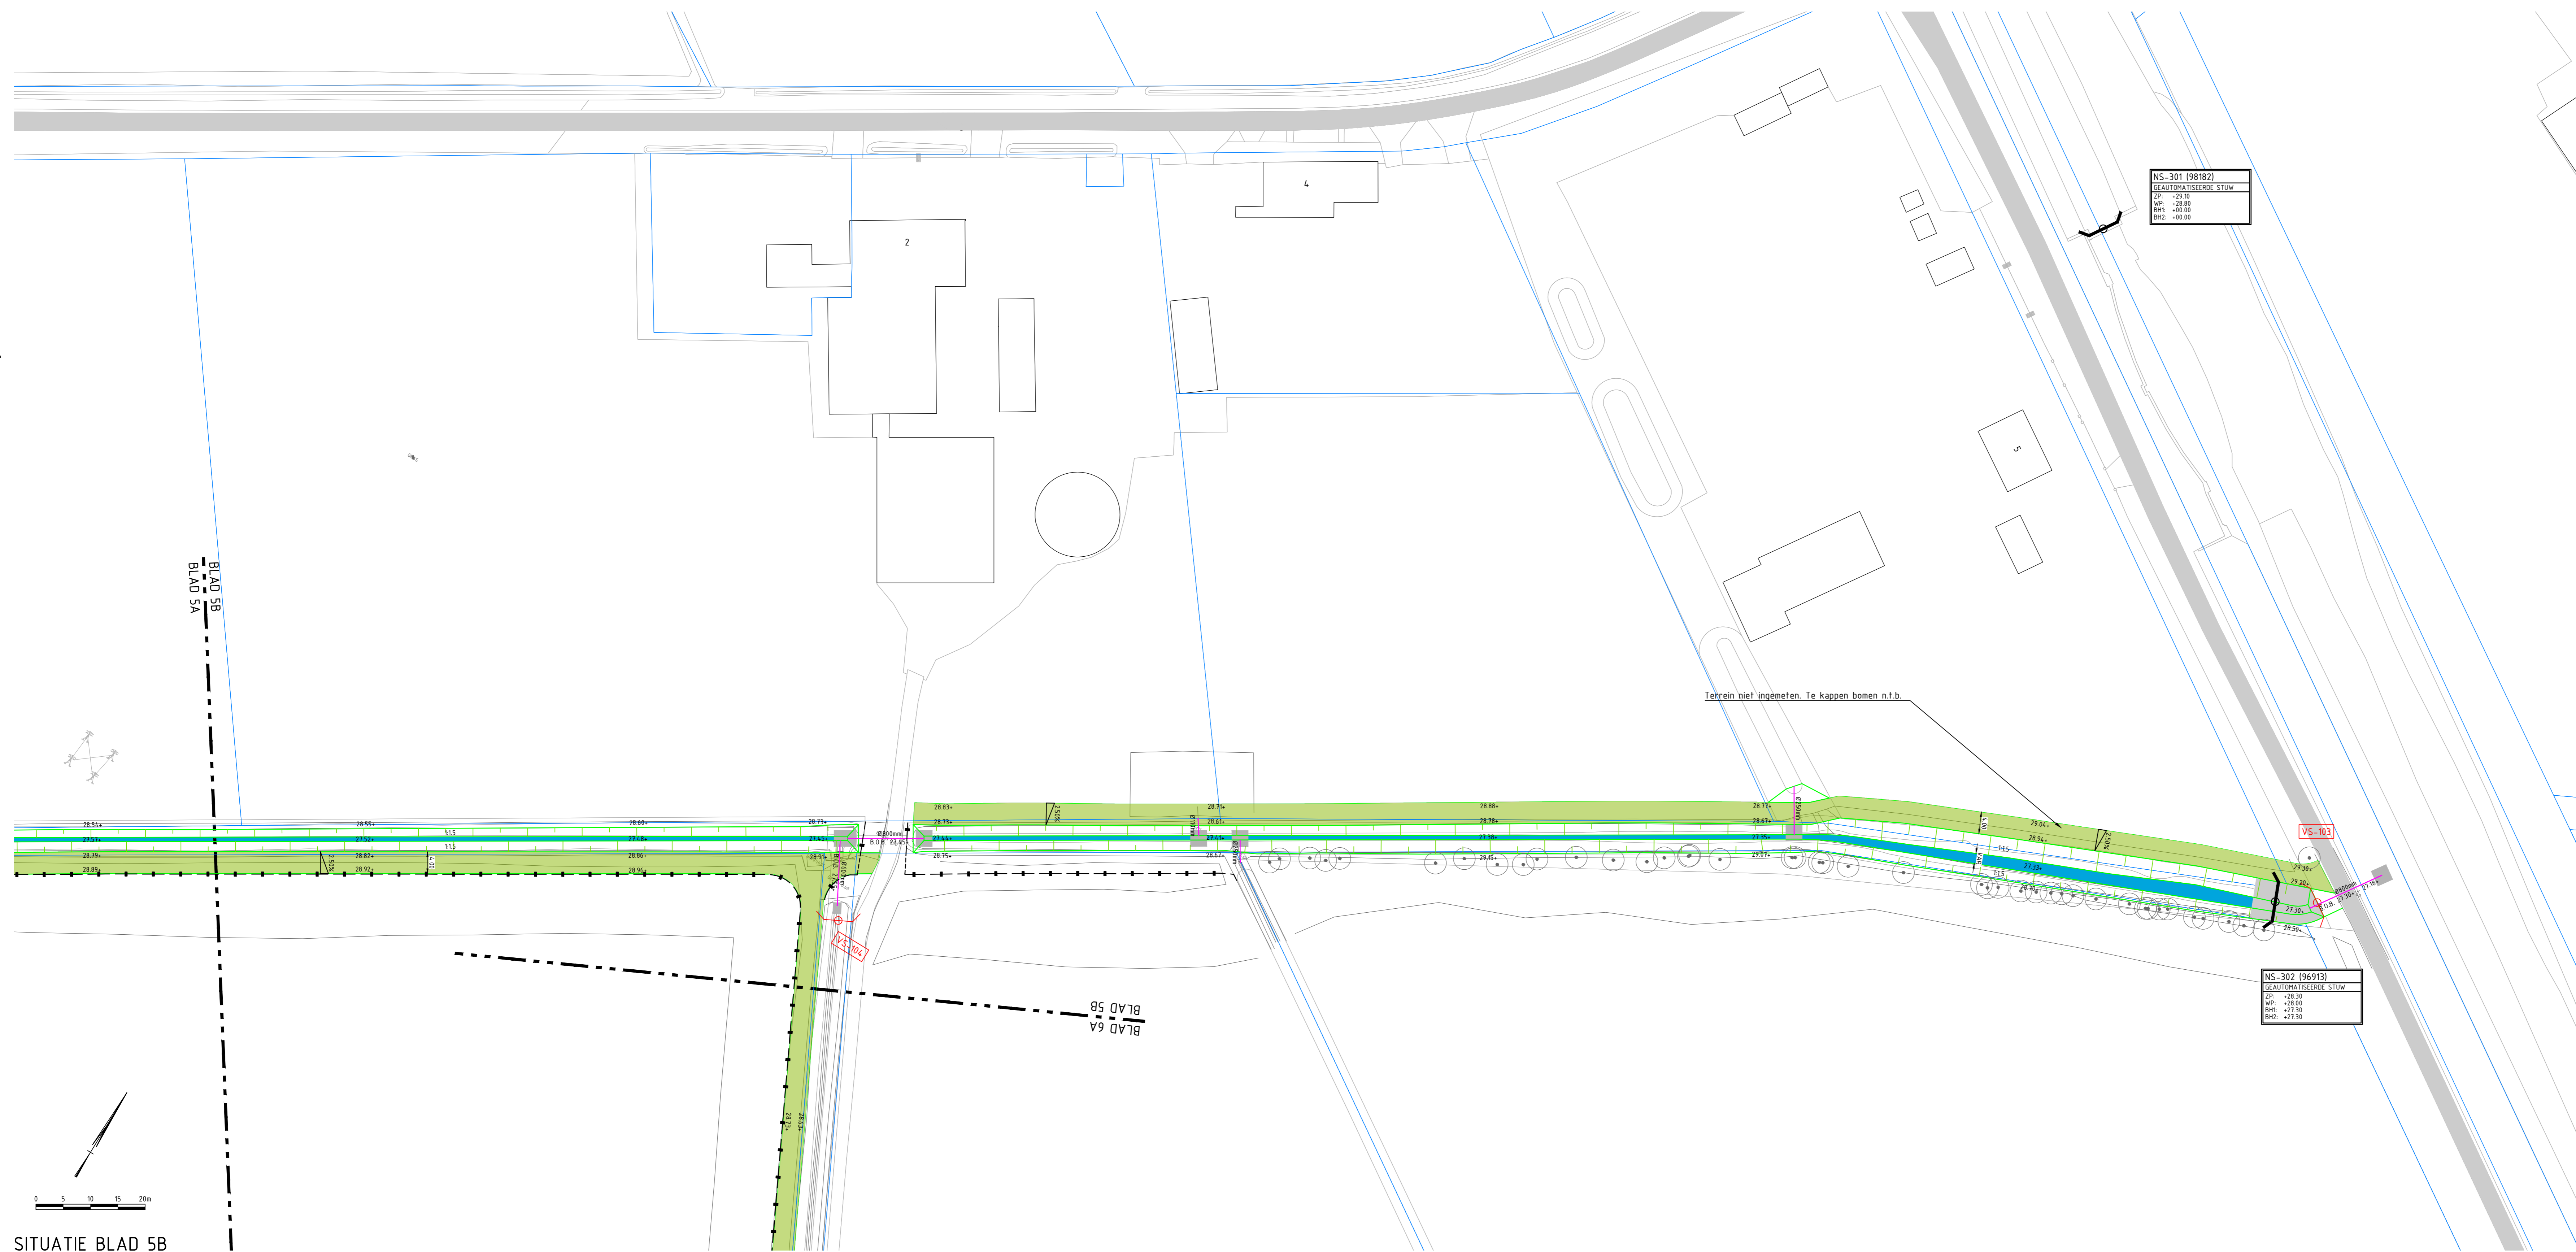


SITUATIE BLAD 5B
SCHAAL 1:500

LEGENDA

ALGEMEEN

- KADASTRALE GRENS
- BESTAANDE SITUATIE
- ONTWERP WATERGANG
- AAN TE BRENGEN ONDERHOUDSPAD
BREEDTE 4.00m
- AAN TE BRENGEN BODEMBESCHERMING
- AAN TE BRENGEN BESCHOENING
- AAN TE BRENGEN BODEMVAL
- BESTAANDE DIUKER
INCL. DIAMETER EN VLOEVLANDHOOGTE
- AAN TE BRENGEN DIUKER
INCL. DIAMETER EN VLOEVLANDHOOGTE
- AAN TE BRENGEN PUT
- NIEUWE LOCATIE DRAINAGEPUT
- NIEUWE LOCATIE WATERPUT
- AAN TE BRENGEN STUW
- AAN TE BRENGEN STUW
MET MEETPUNT
- BESTAANDE TE VERWIJDEREN STUW
INCL. STUWNUMMER
- | | | |
|--------|---|---------------------------|
| NS-202 | 1 | GEDEELTIGE STUW |
| NS-202 | 2 | STUW |
| NS-202 | 3 | ZIJKWAL |
| NS-202 | 4 | WENTWAL |
| NS-202 | 5 | BODEMHOOGTE HOOR D. D. D. |
| NS-202 | 6 | BODEMHOOGTE LAAG D. D. D. |
- AAN TE BRENGEN SCHEIDINGSBAND
V.V. SPATIES HOOR 3.00m
- AAN TE BRENGEN RASTER
- AAN TE BRENGEN POORT IN RASTER
- BESTAANDE TE HANDHAVEN BOOM
- BESTAANDE TE VERWIJDEREN BOOM

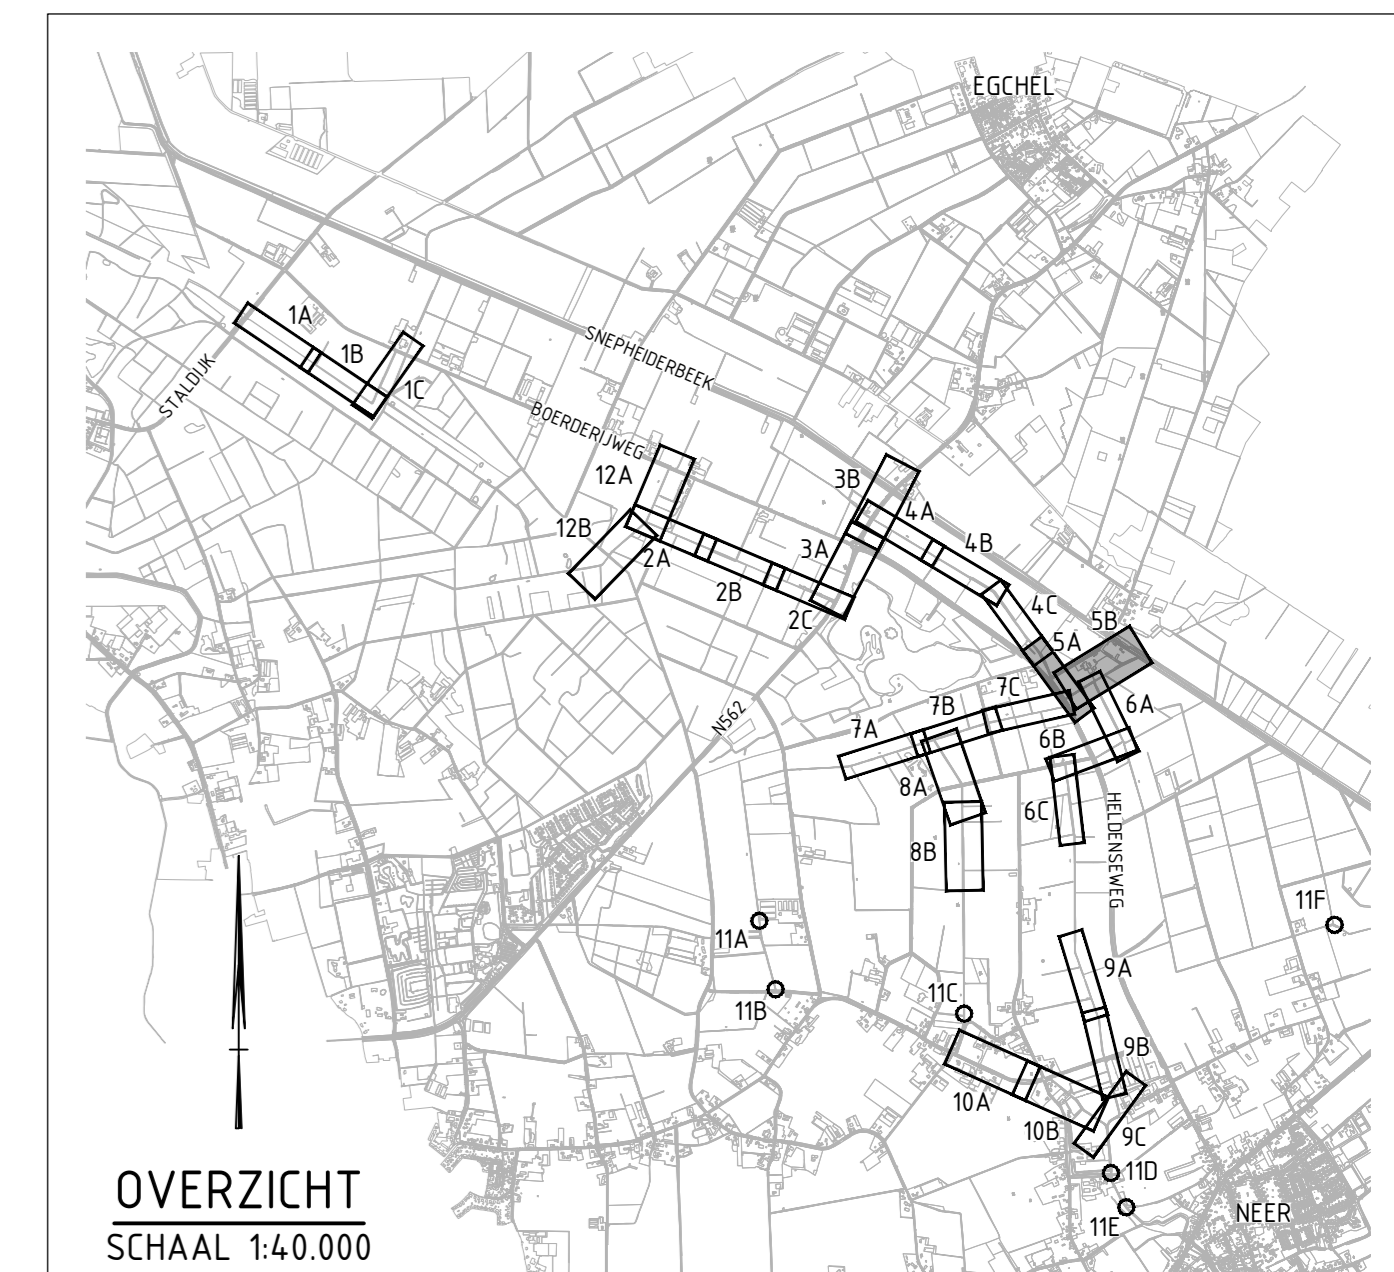

versie	omschrijving	datum	getekend	vrijgegeven
1	Eerste uitgave			

GEONIUS

Geonius B.V.
De Asselen Kull 10
6384 RD Geleen
+31 (0) 88 3300 600

opdrachtgever:
Waterschap Limburg
Maria Teresablan 99, Roermond

titel:
Concept

datum ontwerp:
05-10-2022

schaal:
1:500

blad:
5 / 12

projectnummer:
CA210023.017

documentnaam:
TEKENING

tekening nummer:
CA210023.017-00-SIT-703-05

versie:
0.6