





SITUATIE BLAD 8A
SCHAAL 1:500

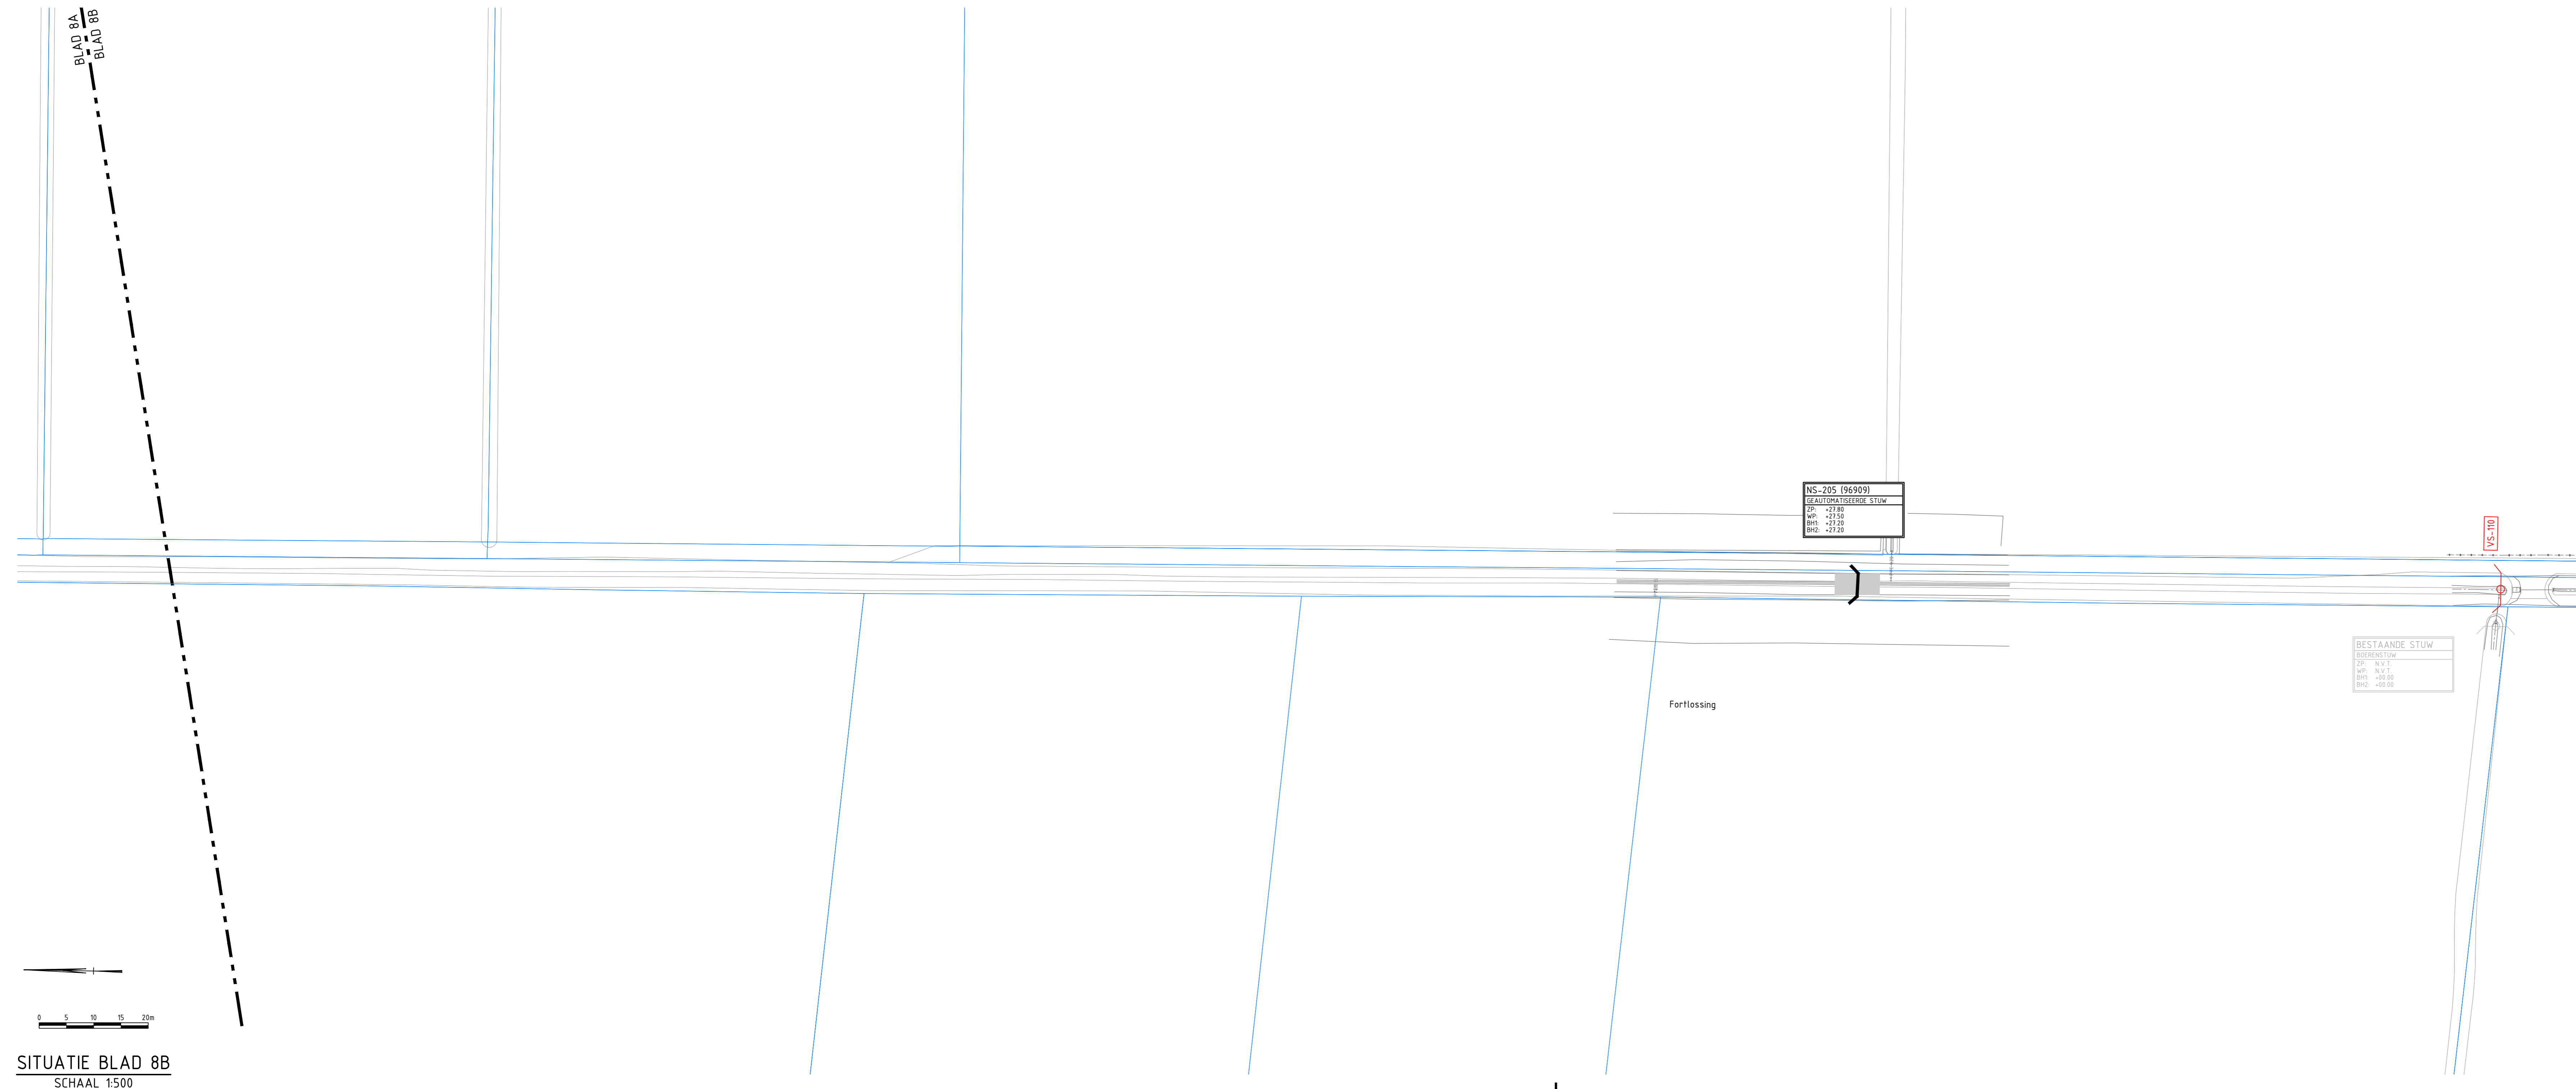

SITUATIE BLAD 8B
SCHAAL 1:500

LEGENDA

- ALGEMEEN
- KADASTRALE GRENS
 - BESTAANDE SITUATIE
 - ONTWERP WATERGANG
 - AAN TE BRENGEN ONDERHOUDSPAD
BREEDTE 4.00m
 - AAN TE BRENGEN BODEMBESCHERMING
 - AAN TE BRENGEN BESCHOEIING
 - AAN TE BRENGEN BODEMVAL
 - BESTAANDE DIUKER
INCL. DIAMETER EN VLOEVLAAKHOOGTE
 - AAN TE BRENGEN DIUKER
INCL. DIAMETER EN VLOEVLAAKHOOGTE
 - AAN TE BRENGEN PUT
 - NIEUWE LOCATIE DRAINAGEPUT
 - NIEUWE LOCATIE WATERPUT
 - AAN TE BRENGEN STUW
 - AAN TE BRENGEN STUW
MET MEETPUNT
 - BESTAANDE TE VERWIJDEREN STUW
INCL. STUWNUMMER
 - AAN TE BRENGEN SCHEIDINGSBAND
K.V. SPATES HOOG 3.00m
 - AAN TE BRENGEN RASTER
 - AAN TE BRENGEN POORT IN RASTER
 - BESTAANDE TE HANDHAVEN BOOM
 - BESTAANDE TE VERWIJDEREN BOOM
- | | |
|---------------------|-----------------------------------|
| NS-202 1 | DEGEVENS STUW |
| DEURWAARDIGE STUW 1 | 1 = STUWNUMMER |
| OP: +1.10 | 2 = TYPE STUW |
| OP: +1.10 | 3 = ZIJKWIJZEL |
| OP: +1.10 | 4 = WENTWIJZEL |
| OP: +1.10 | 5 = BODEMHOOGTE HOOGTE ZIJKWIJZEL |
| OP: +1.10 | 6 = BODEMHOOGTE LAAGTE ZIJKWIJZEL |

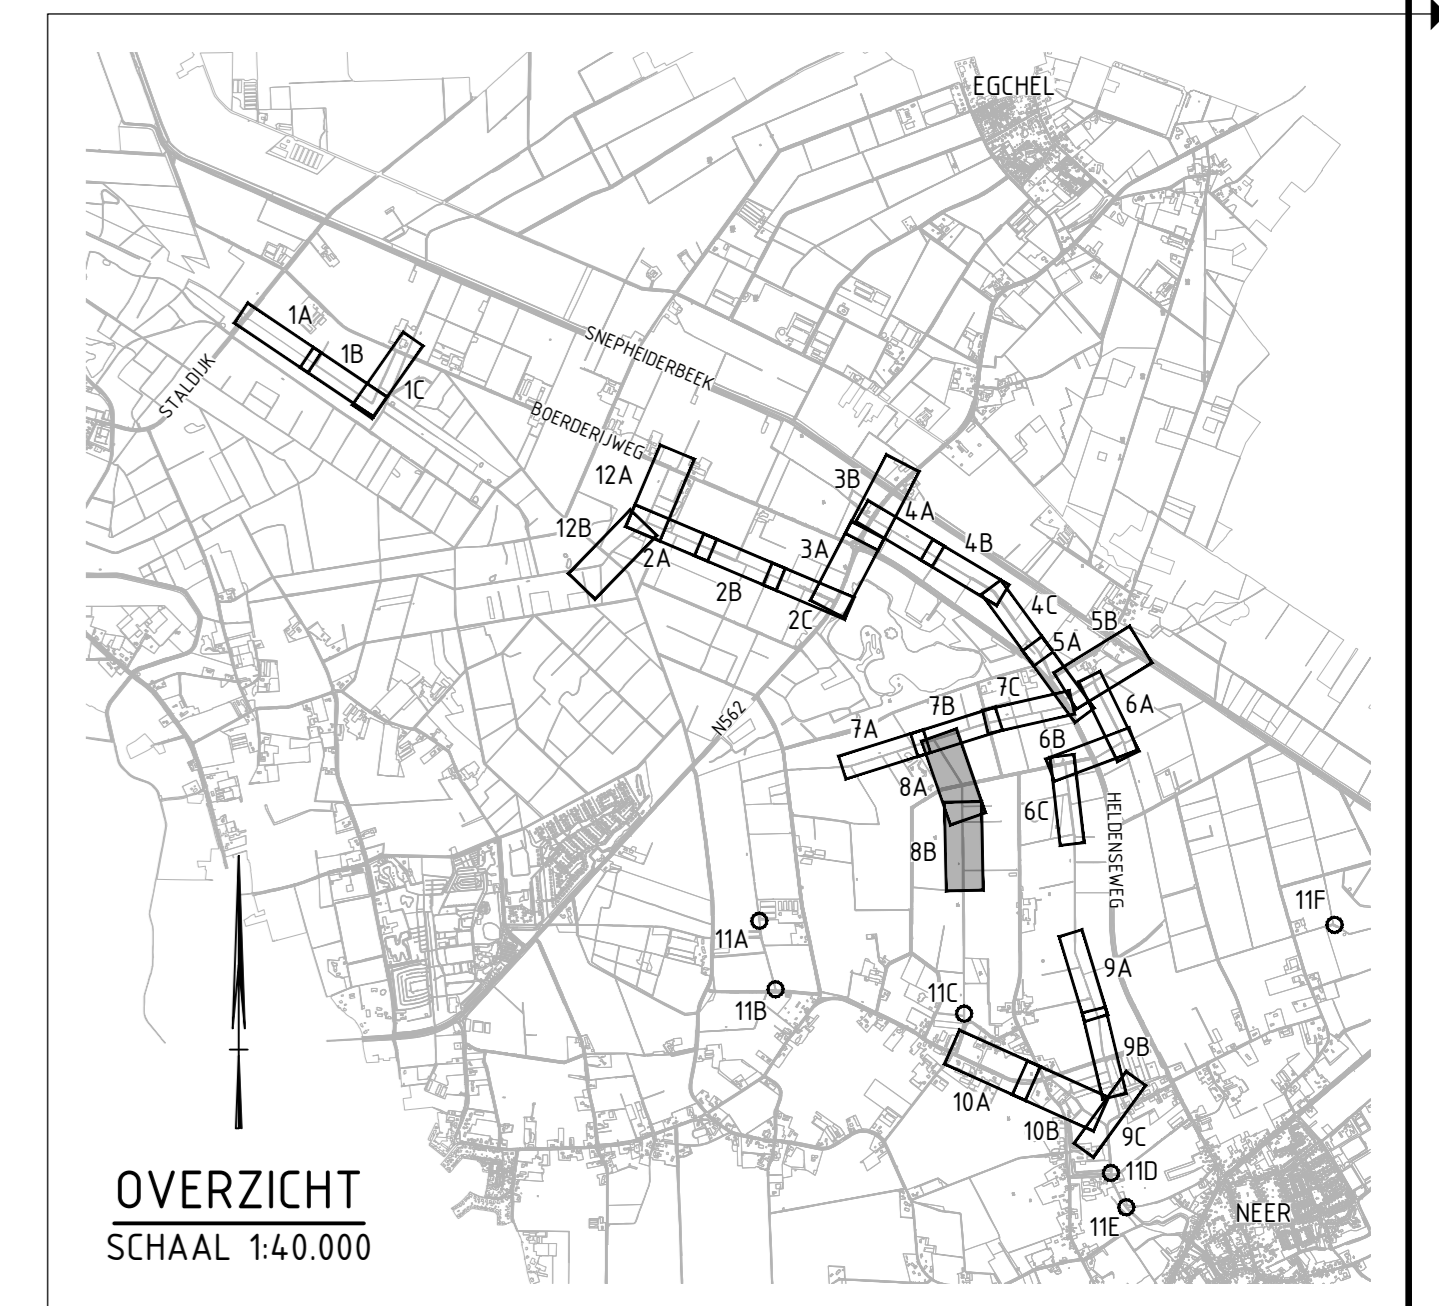

versie	omschrijving	datum	getekend	vergegenwoordigd
1	Eerste uitgave			

GEONIUS

Geenius B.V.
De Asselen Kull 10
6388 RD Geleen
+31 (0) 88 3300 600

project	Natte Natuurpark Waterbloem Definitief Ontwerp	opdrachtgever	Waterschap Limburg Maria Theresiablan 99, Roermond
status	Concept	datum ontwerp	05-10-2022
schaal	1:500	blad	8 / 12
projectnummer	CA210023.017	documentnaam	TEKENING
tekening nummer	CA210023.017-001-SIT-703-08	versie	0.6

© 2017 - www.geenius.nl