


SITUATIE BLAD 9A
SCHAAL 1:500



SITUATIE BLAD 9B
SCHAAL 1:500

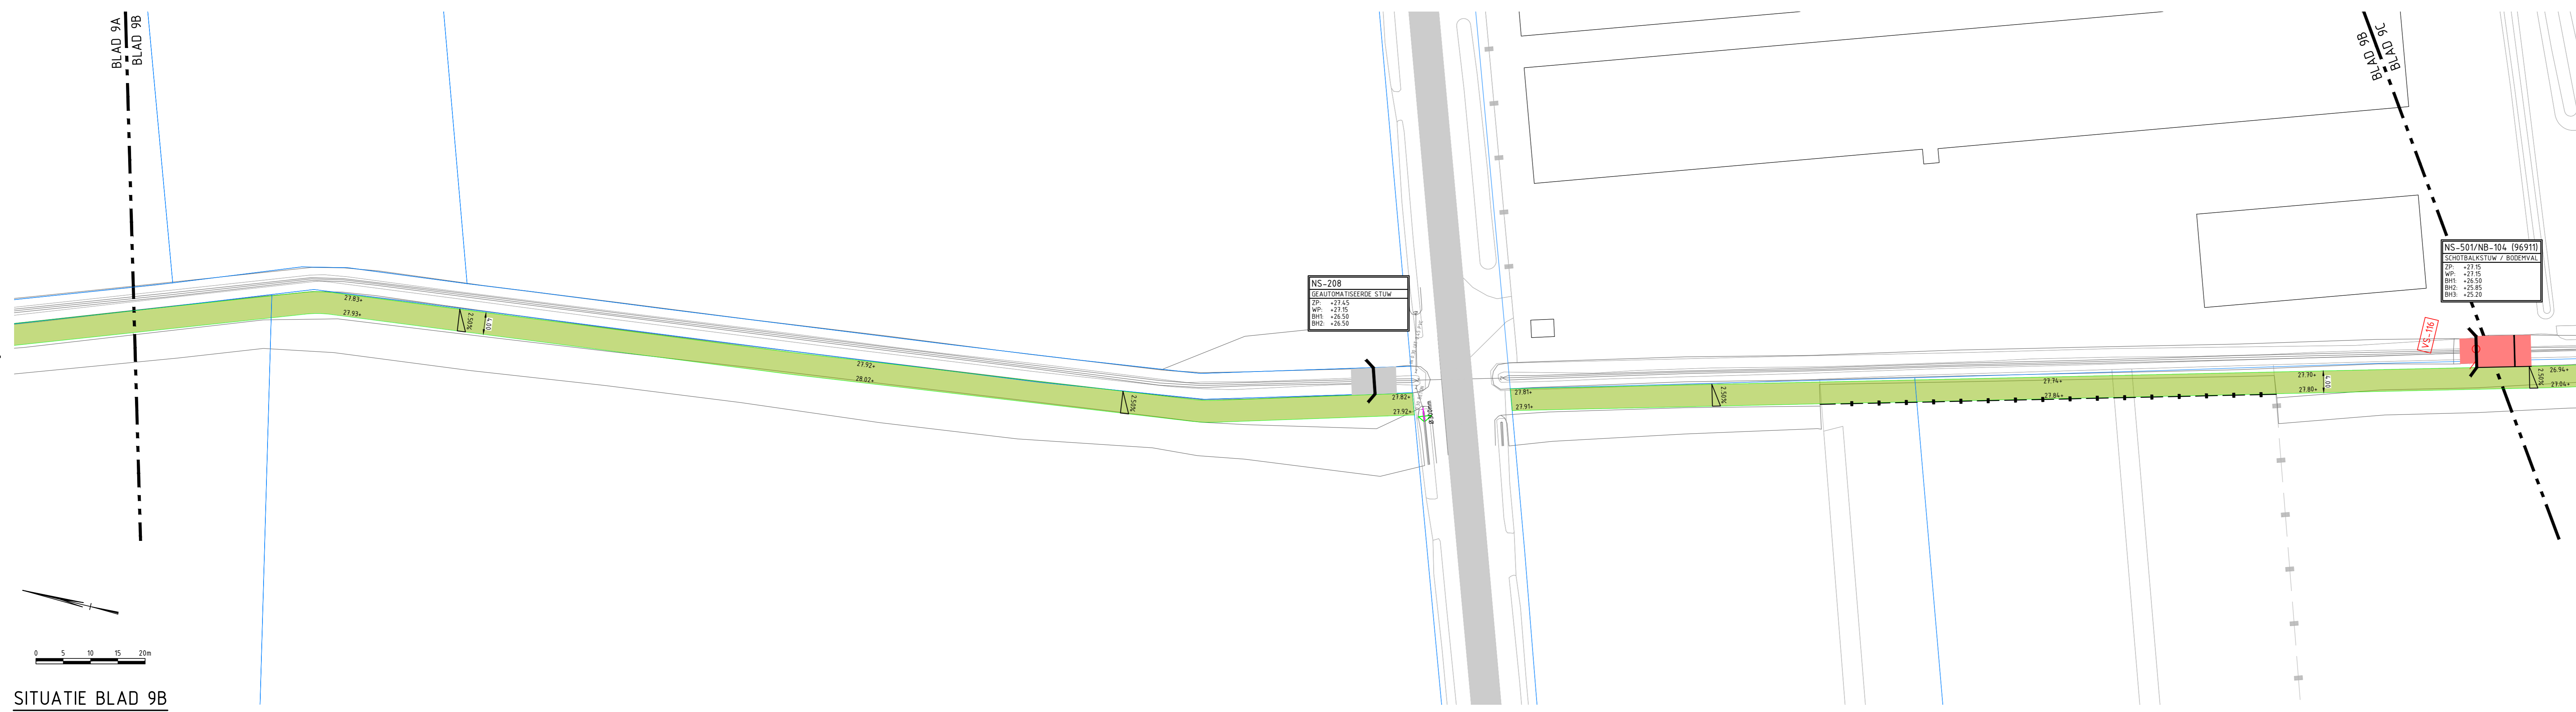


SITUATIE BLAD 9C
SCHAAL 1:500

LEGENDA

ALGEMEEN

- KADAESTRALE GRENS
- BESTAANDE SITUATIE
- ONTWERP WATERGANG
- AAN TE BRENGEN ONDERHOUDSPAD
BREEDTE 4.00m
- AAN TE BRENGEN BODEMBESCHERMING
- AAN TE BRENGEN BESCHOEING
- AAN TE BRENGEN BODEMVAL
- BESTAANDE DIJKER
incl. diameter en vloeivlakhoogte
- AAN TE BRENGEN DIJKER
incl. diameter en vloeivlakhoogte
- AAN TE BRENGEN PUT
- NIEUWE LOCATIE DRAINAGEPUT
- NIEUWE LOCATIE WATERPUT
- AAN TE BRENGEN STUW
- AAN TE BRENGEN STUW
MET MEETPUNT
- BESTAANDE TE VERWIJDEREN STUW
incl. stuwnummer
- AAN TE BRENGEN SCHEIDINGSBAND
v.v. SPATES HOOG 3.00m
- AAN TE BRENGEN RASTER
- AAN TE BRENGEN POORT IN RASTER
- BESTAANDE TE HANDHAVEN BOOM
- BESTAANDE TE VERWIJDEREN BOOM

NS-202	DEGEVENS STUW
1	1 = STUWPIEPER
2	2 = TYPIS STUW
3	3 = ZIJKPIEPER
4	4 = WENTPIEPER
5	5 = BODEMHOOGTE HOOG 2.00
6	6 = BODEMHOOGTE LAAG 2.00

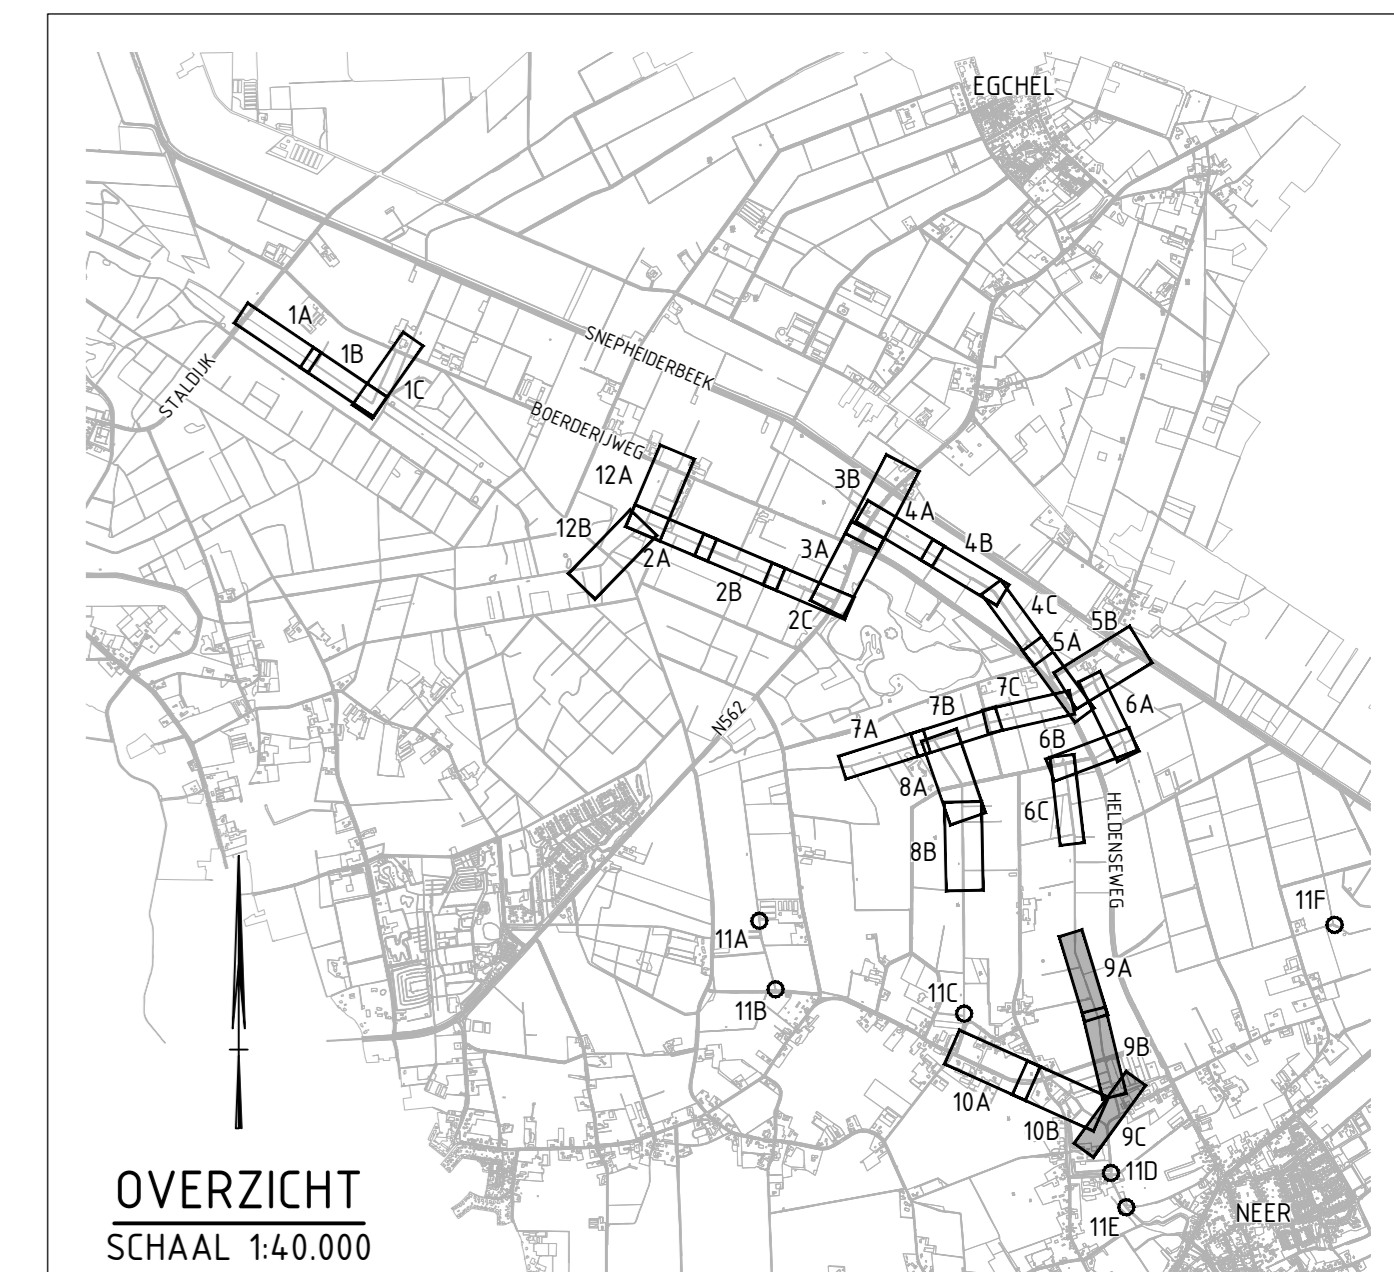

versie	omschrijving	datum	getekend	vrjgegeven
1	Eerste uitgave			

GEONIUS		Geenius Straat De Asselen Kull 10 6388 RD Geleen +31 (0) 88 1300 600	
project Natte Natuurpark Waterbloem Definitief Ontwerp	opdrachtgever Waterschap Limburg	locatie Conceit	datum ontwerp 05-10-2022
onderdeel Situatietekening Onderhoudspaden Bleekstraatlossing	schaal 1:500	blad 9 / 12	
getekend CA210023.017	paraf	formaat A0	tekening naam TEKENING
vrjgegeven	paraf	tekening nummer CA210023.017-001-SIT-103-09	versie 0.6