




SITUATIE BLAD 11A  
SCHAAL 1:500

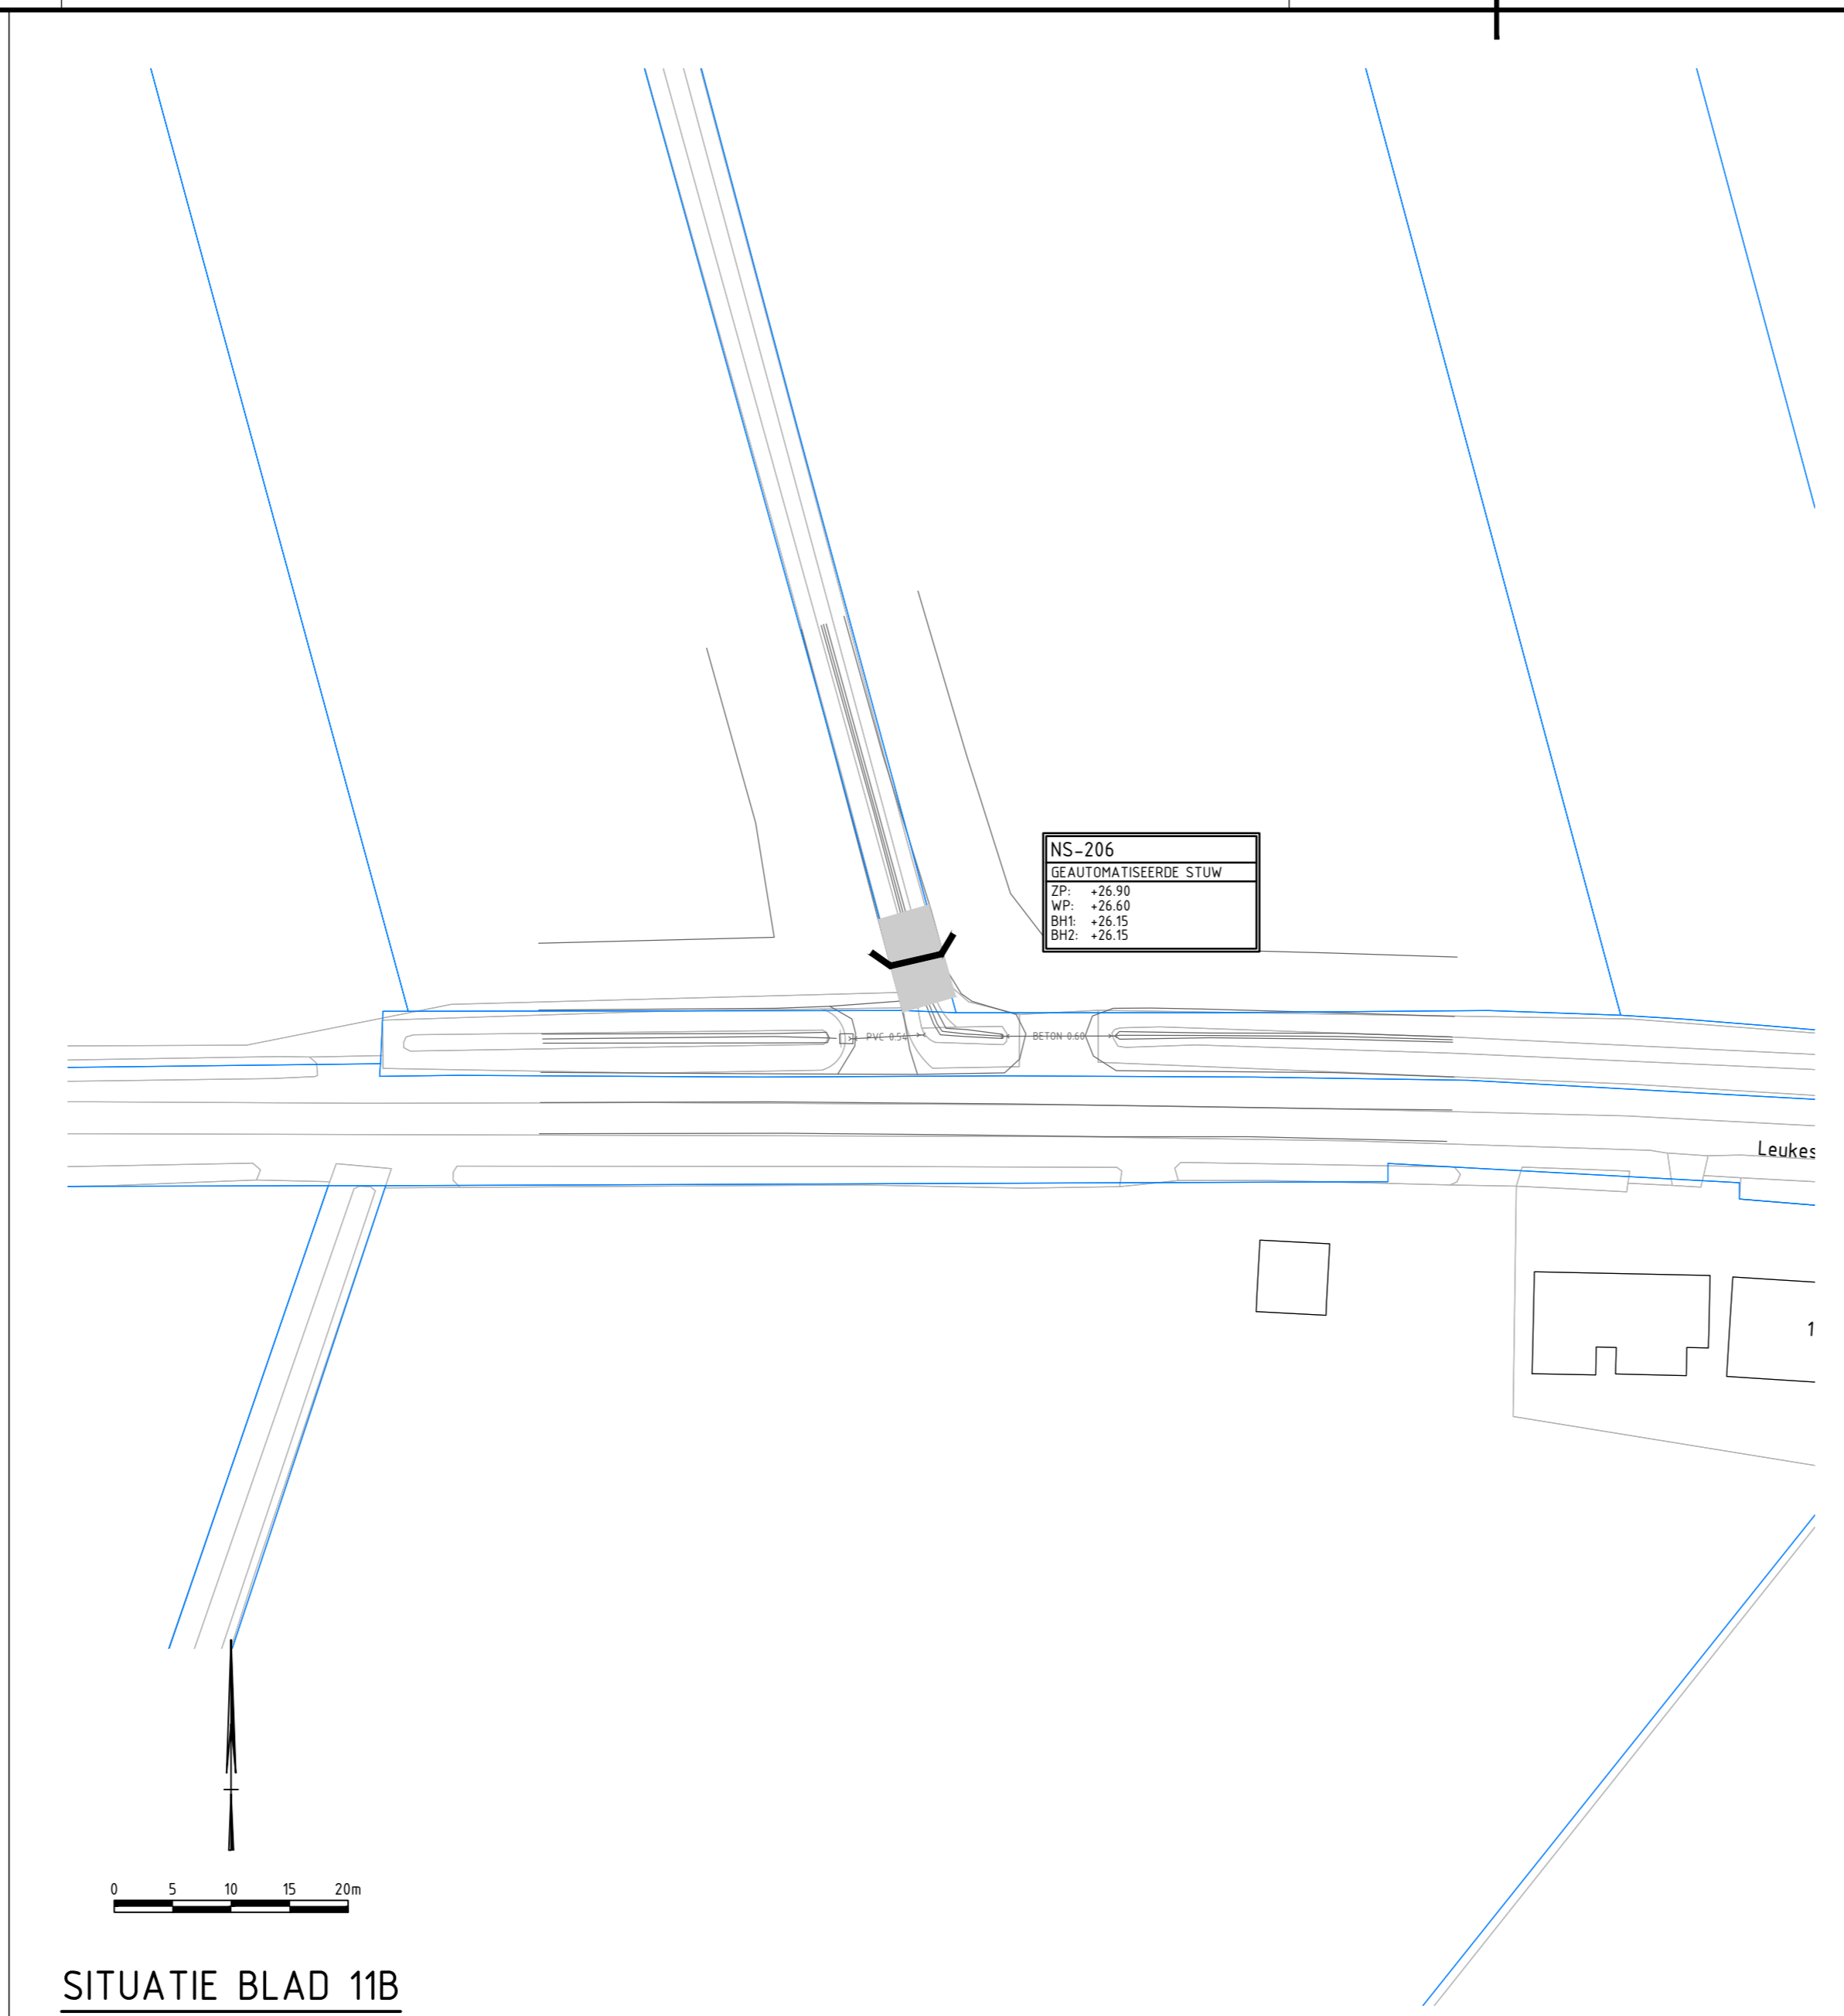


SITUATIE BLAD 11B  
SCHAAL 1:500

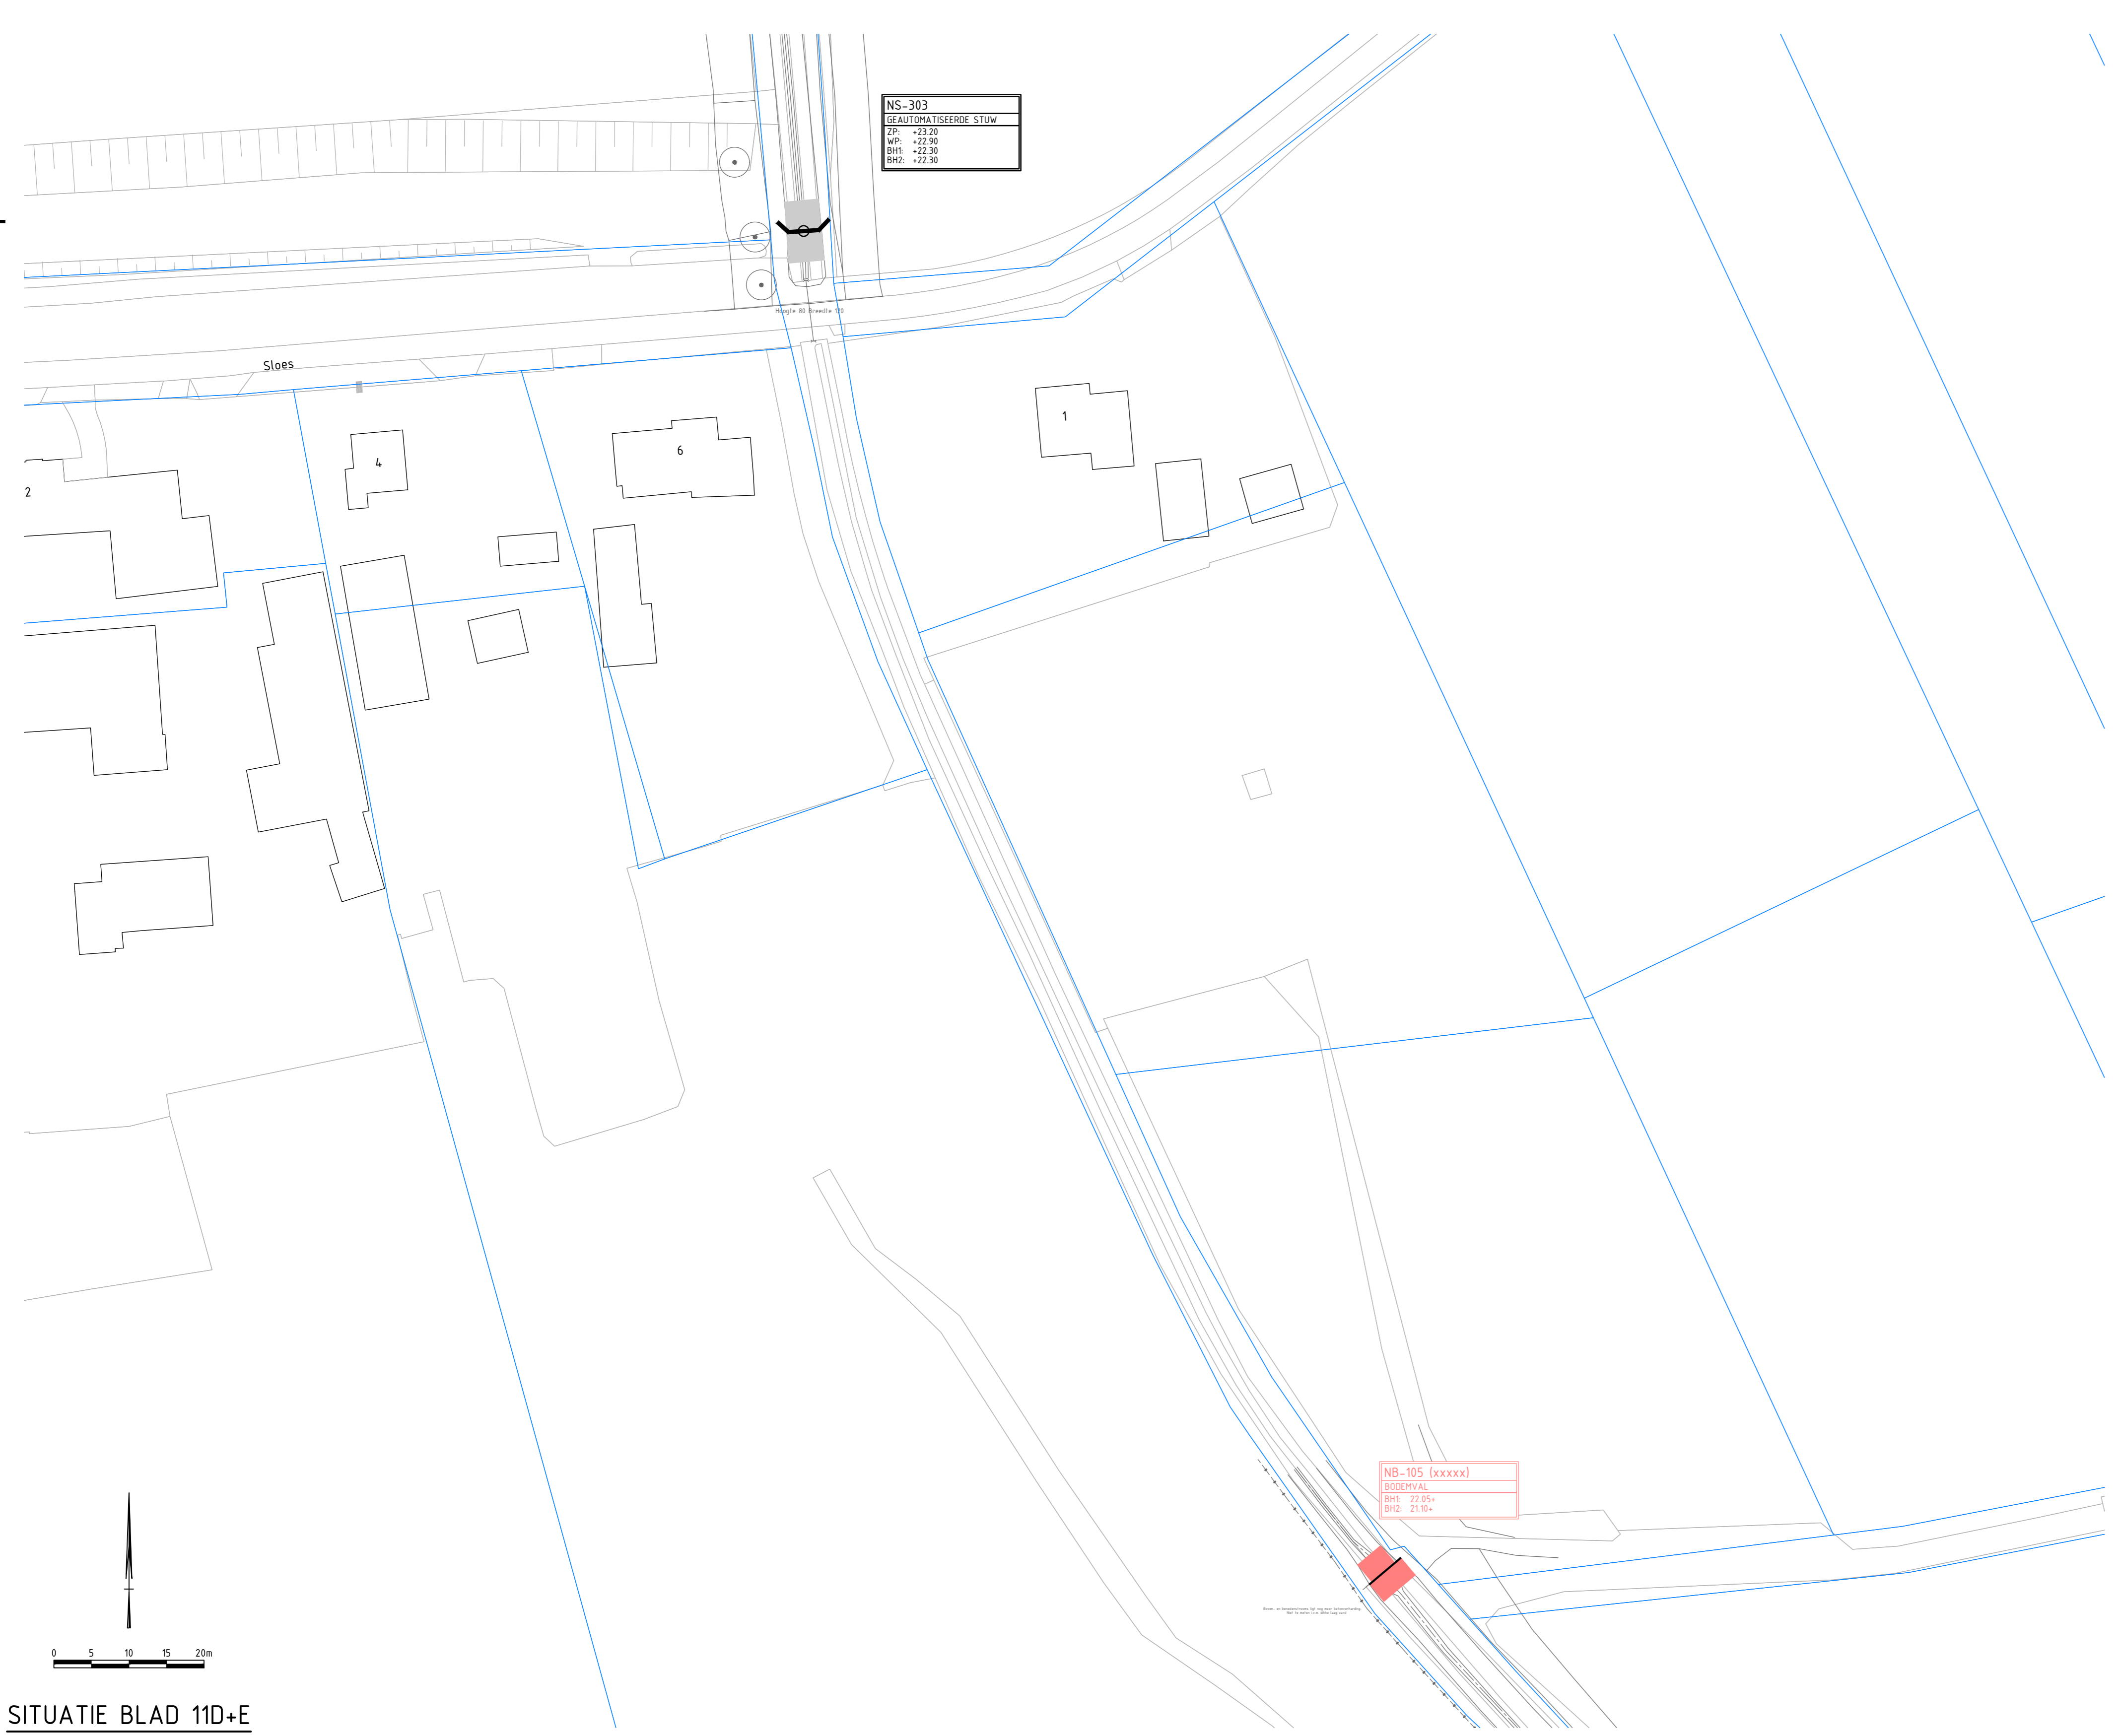

SITUATIE BLAD 11D+E  
SCHAAL 1:500

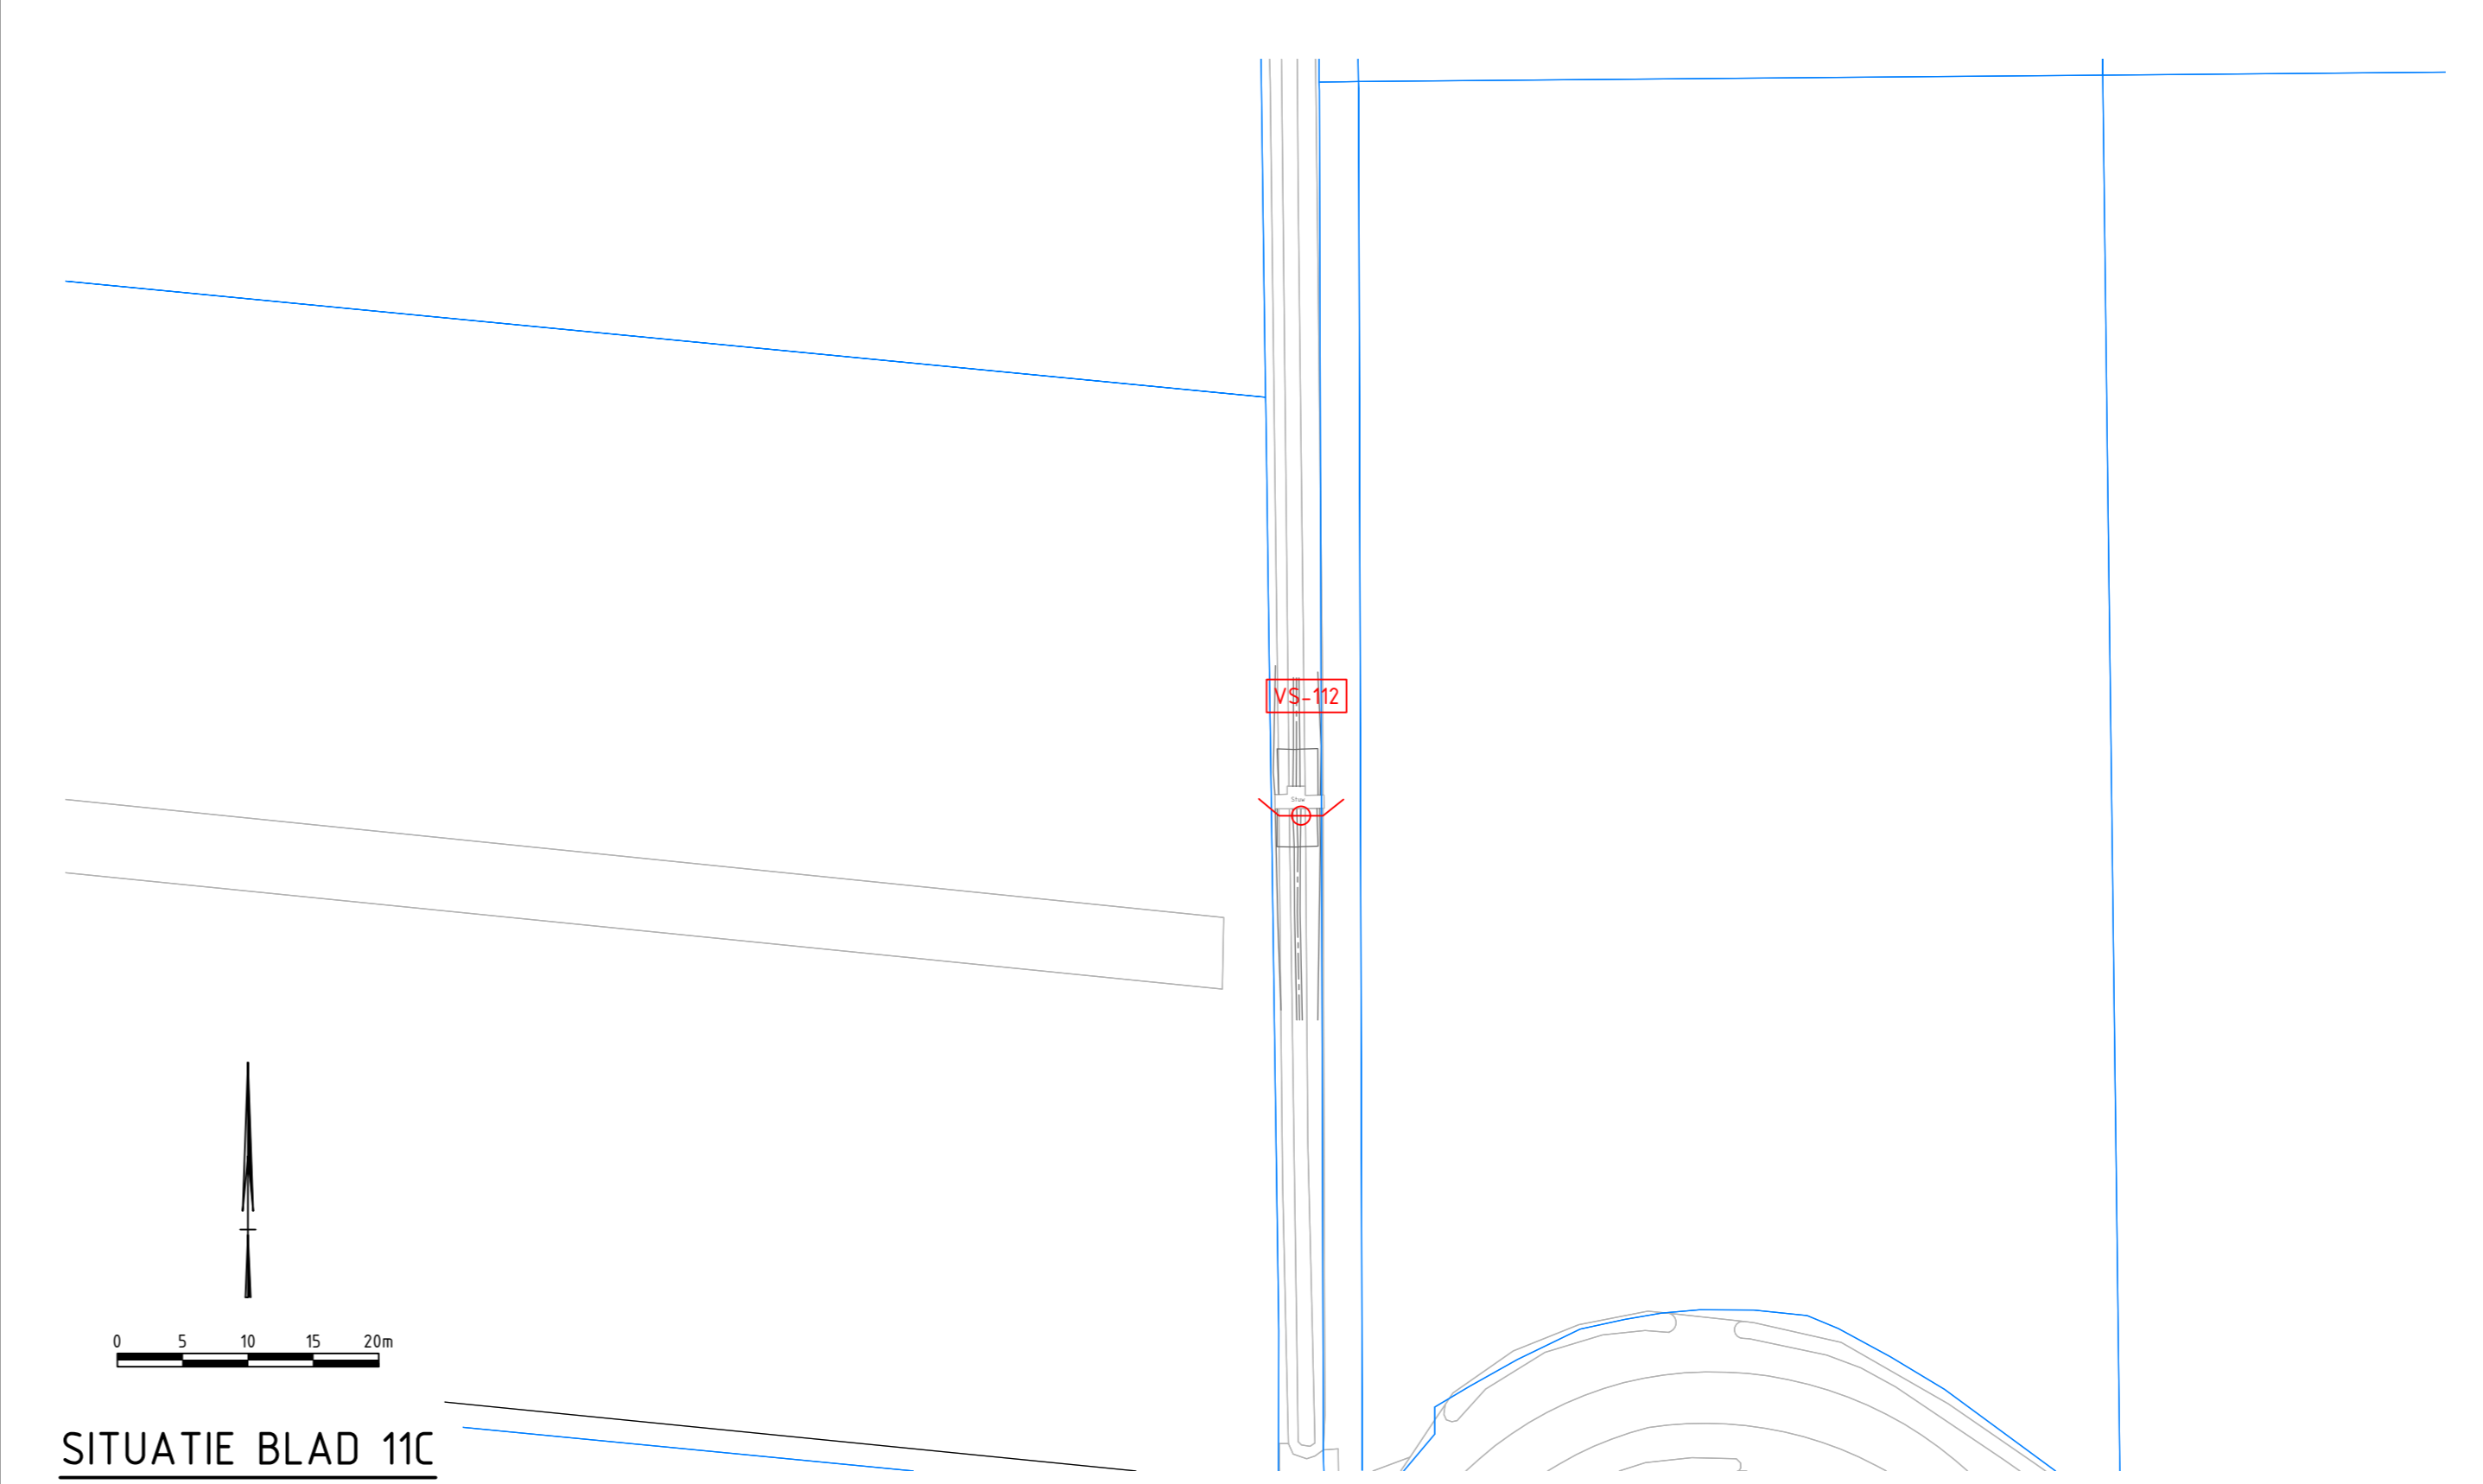

SITUATIE BLAD 11C  
SCHAAL 1:500

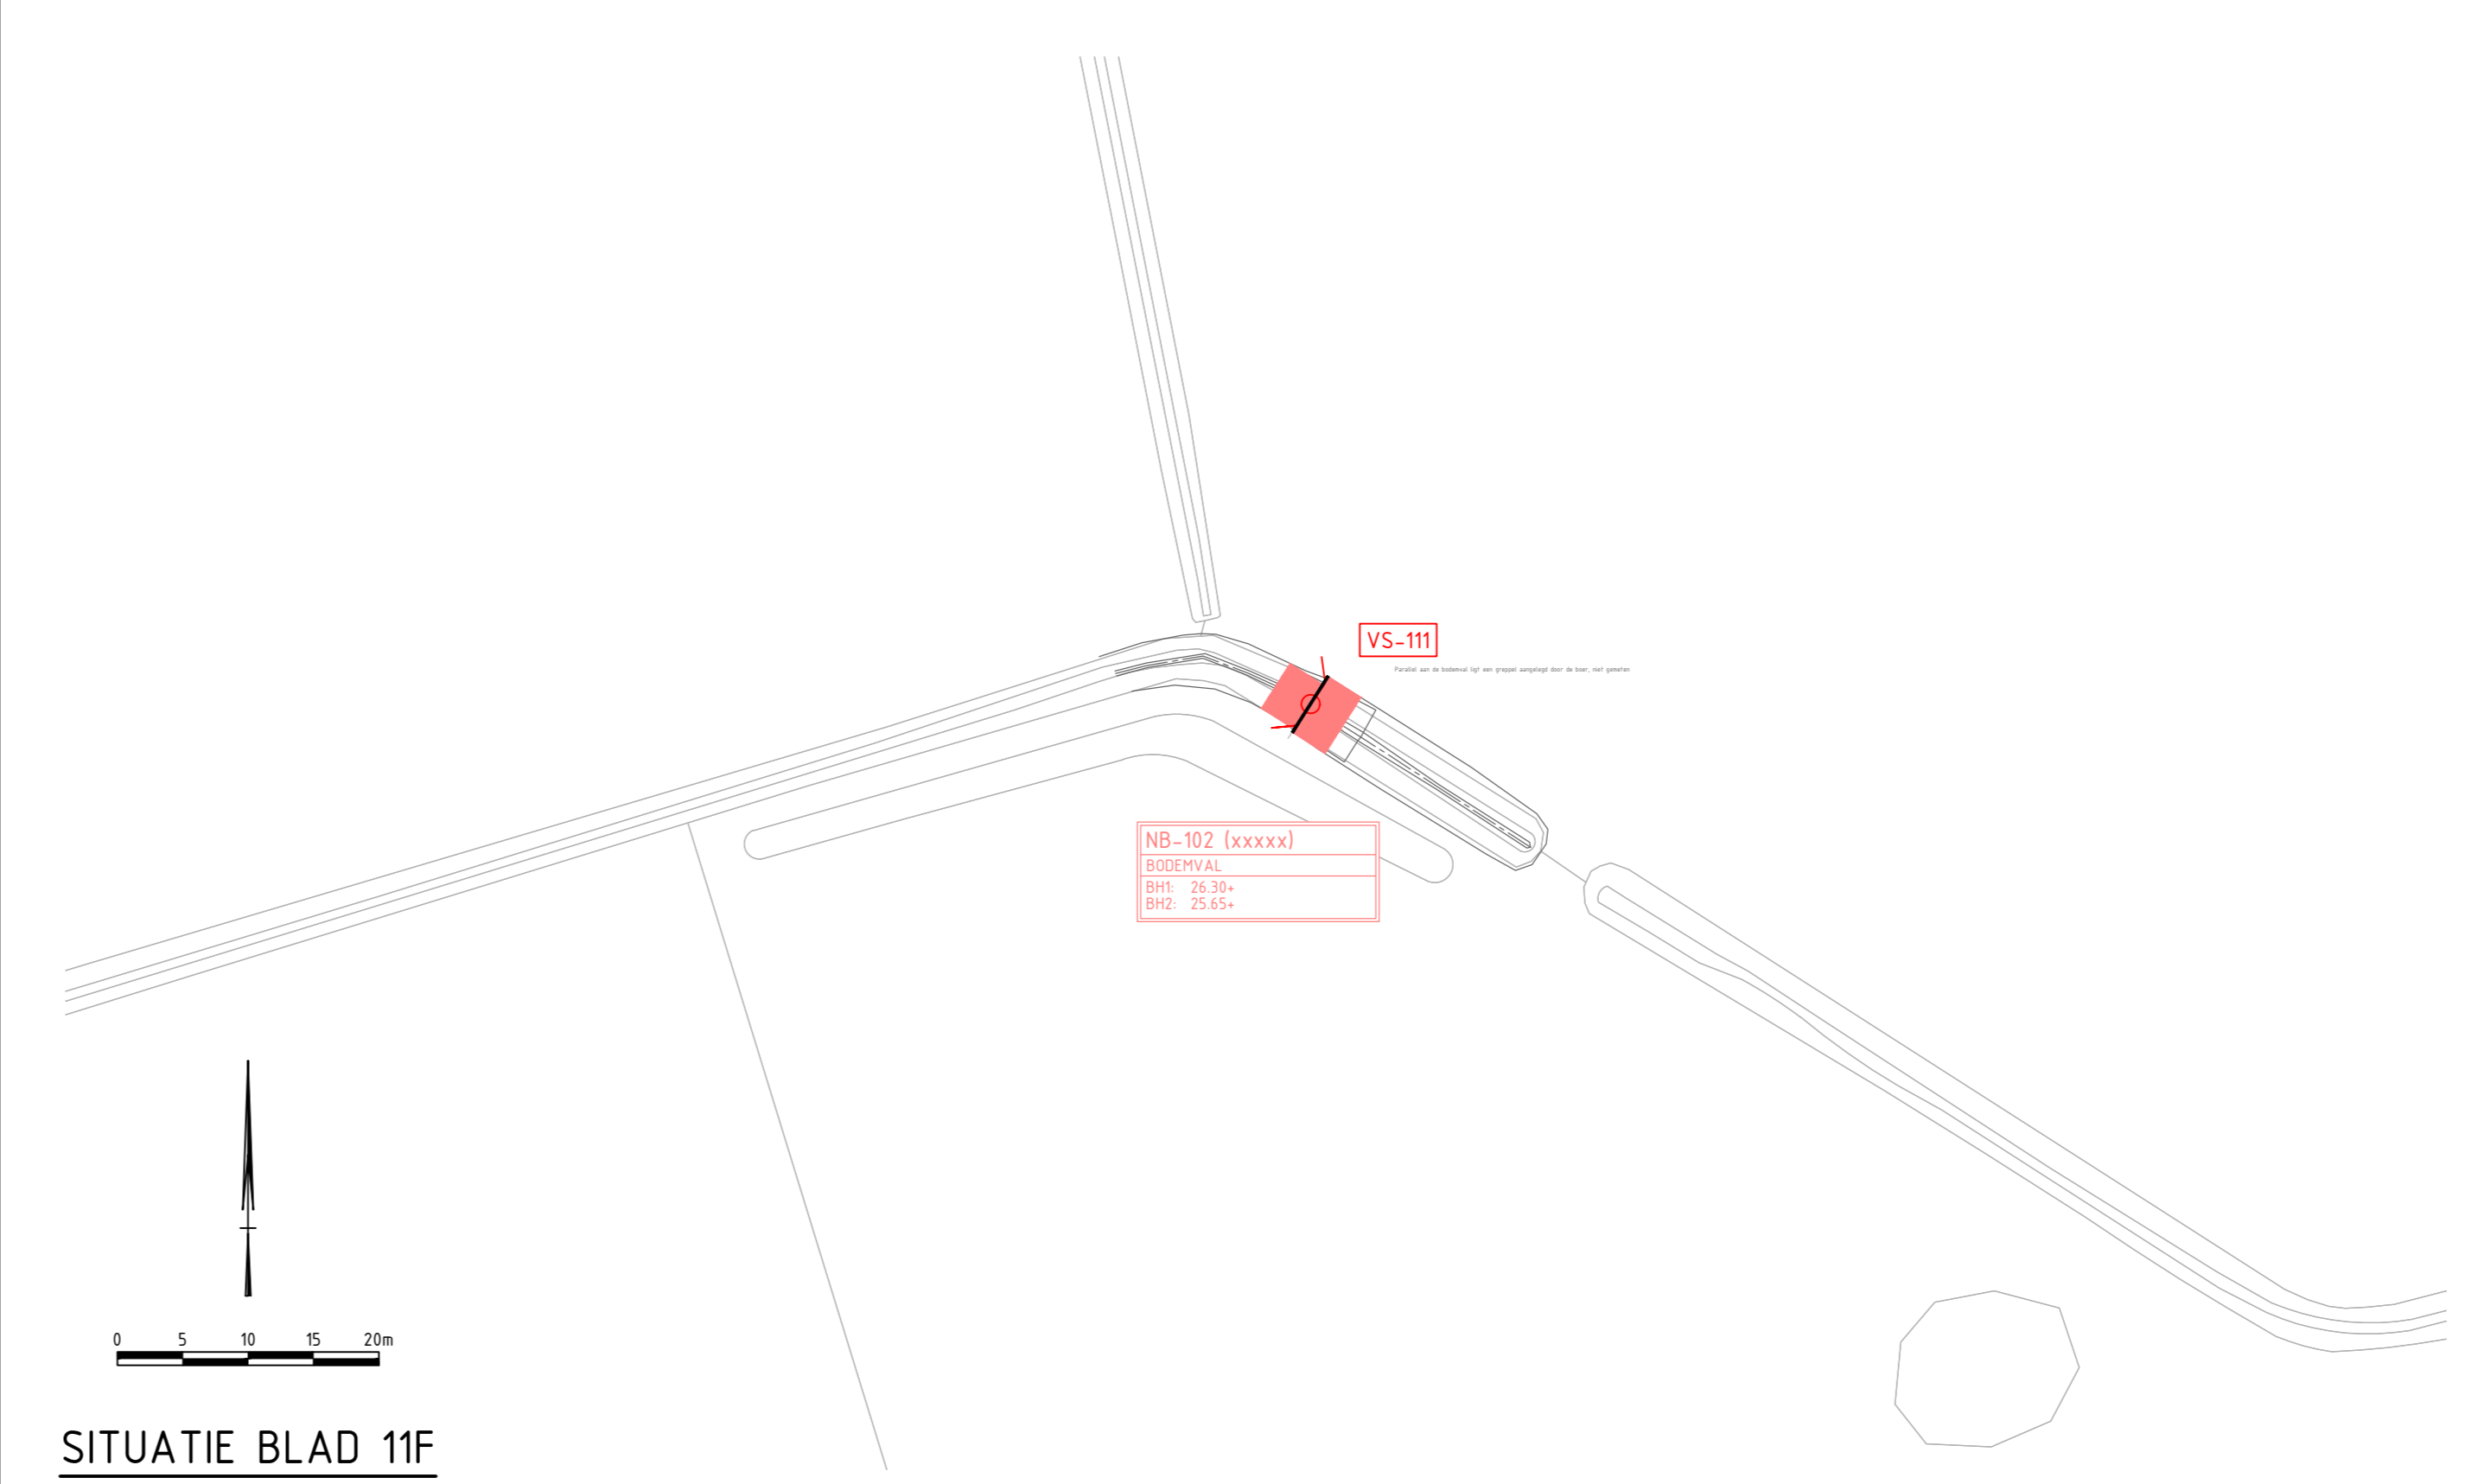


SITUATIE BLAD 11F  
SCHAAL 1:500

### LEGENDA

#### ALGEMEEN

- KADASTRALE GRENS
- BESTAANDE SITUATIE
- ONTWERP WATERGANG
- AAN TE BRENGEN ONDERHOUDSPAD (BREEDTE 4.00m)
- AAN TE BRENGEN BODEMBESCHERMING
- AAN TE BRENGEN BESCHOEING
- AAN TE BRENGEN BODEMVAL
- BESTAANDE DIJKER (incl. diameter en vloeihoogte)
- AAN TE BRENGEN DIJKER (incl. diameter en vloeihoogte)
- AAN TE BRENGEN PUT
- NIEUWE LOCATIE DRAINAGEPUT
- NIEUWE LOCATIE WATERPUT
- AAN TE BRENGEN STUW
- AAN TE BRENGEN STUW MET MEETPUNT
- BESTAANDE TE VERWIJDEREN STUW (incl. stuwnummer)
- DEGEVENS STUW
 

NS-202 1	1 = STUWNUMMER
BEAALDRAGSTREEDE STUW 2	2 = TYPE STUW
L=21.00	3 = ZWEPPEL
B=21.50	4 = WENTDEPEL
BHD=28.50	5 = BODEMHOOGTE HOOG 2.00E
NS	6 = BODEMHOOGTE LAAG 2.00E
- AAN TE BRENGEN SCHEIDINGSBAND (v.v. SPATES HOOG 3.00m)
- AAN TE BRENGEN RASTER
- AAN TE BRENGEN POORT IN RASTER
- BESTAANDE TE HANDHAVEN BOOM
- BESTAANDE TE VERWIJDEREN BOOM

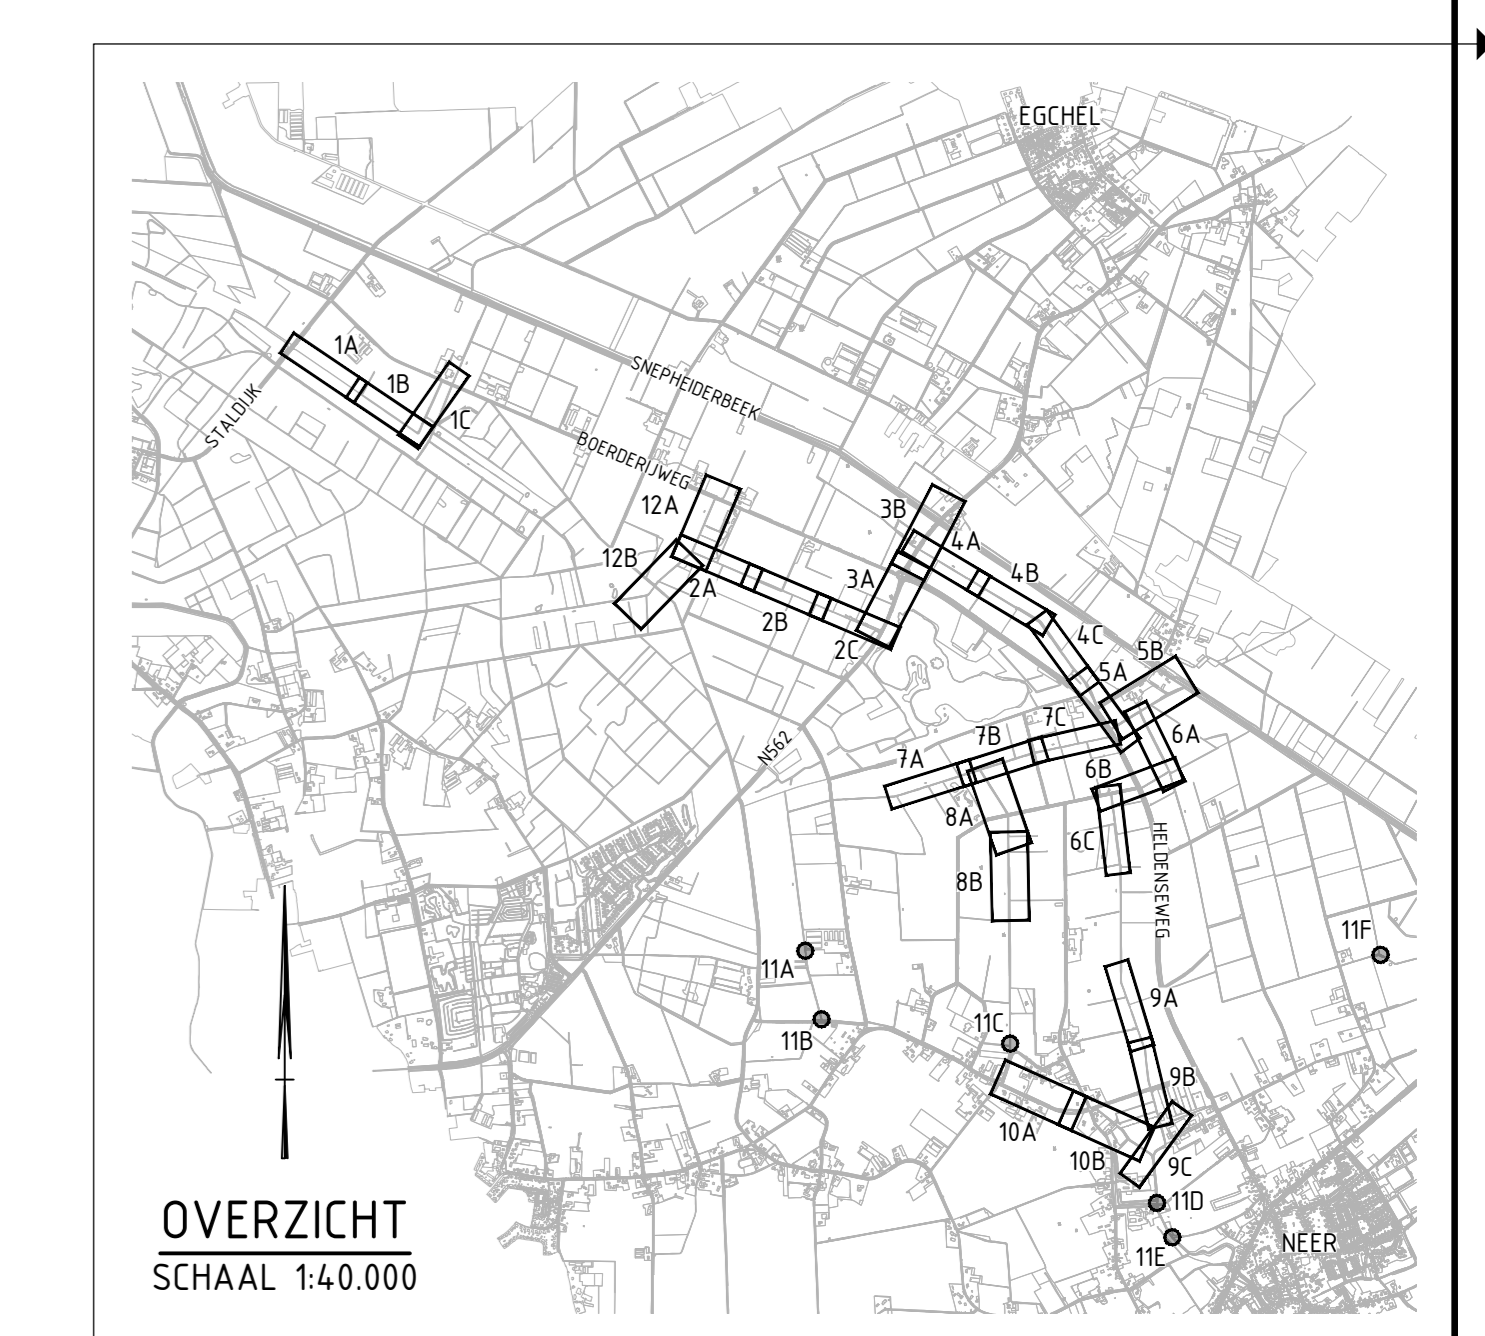

versie	omschrijving	datum	getekend	vrj.gegeven
1	Eerste uitgave			

# GEONIUS

Geenius Strijde  
De Asselen Kull 10  
6384 RD Geleen  
+31 (0) 88 3306 600

opdrachtgever:  
**Waterschap Limburg**  
Maria Teresablan 99, Roermond

titel:  
**Concept**

datum ontwerp:  
**05-10-2022**

schaal:  
**1:500**

blad:  
**11 / 12**

projectnummer:  
**CA210023.017**

documentnaam:  
**TEKENING**

tekening nummer:  
**CA210023.017-001-SIT-103-11**

versie:  
**0.6**

formaat:  
**A0**

© 2022 - www.geenius.nl