





SITUATIE BLAD 12A
SCHAAL 1:500

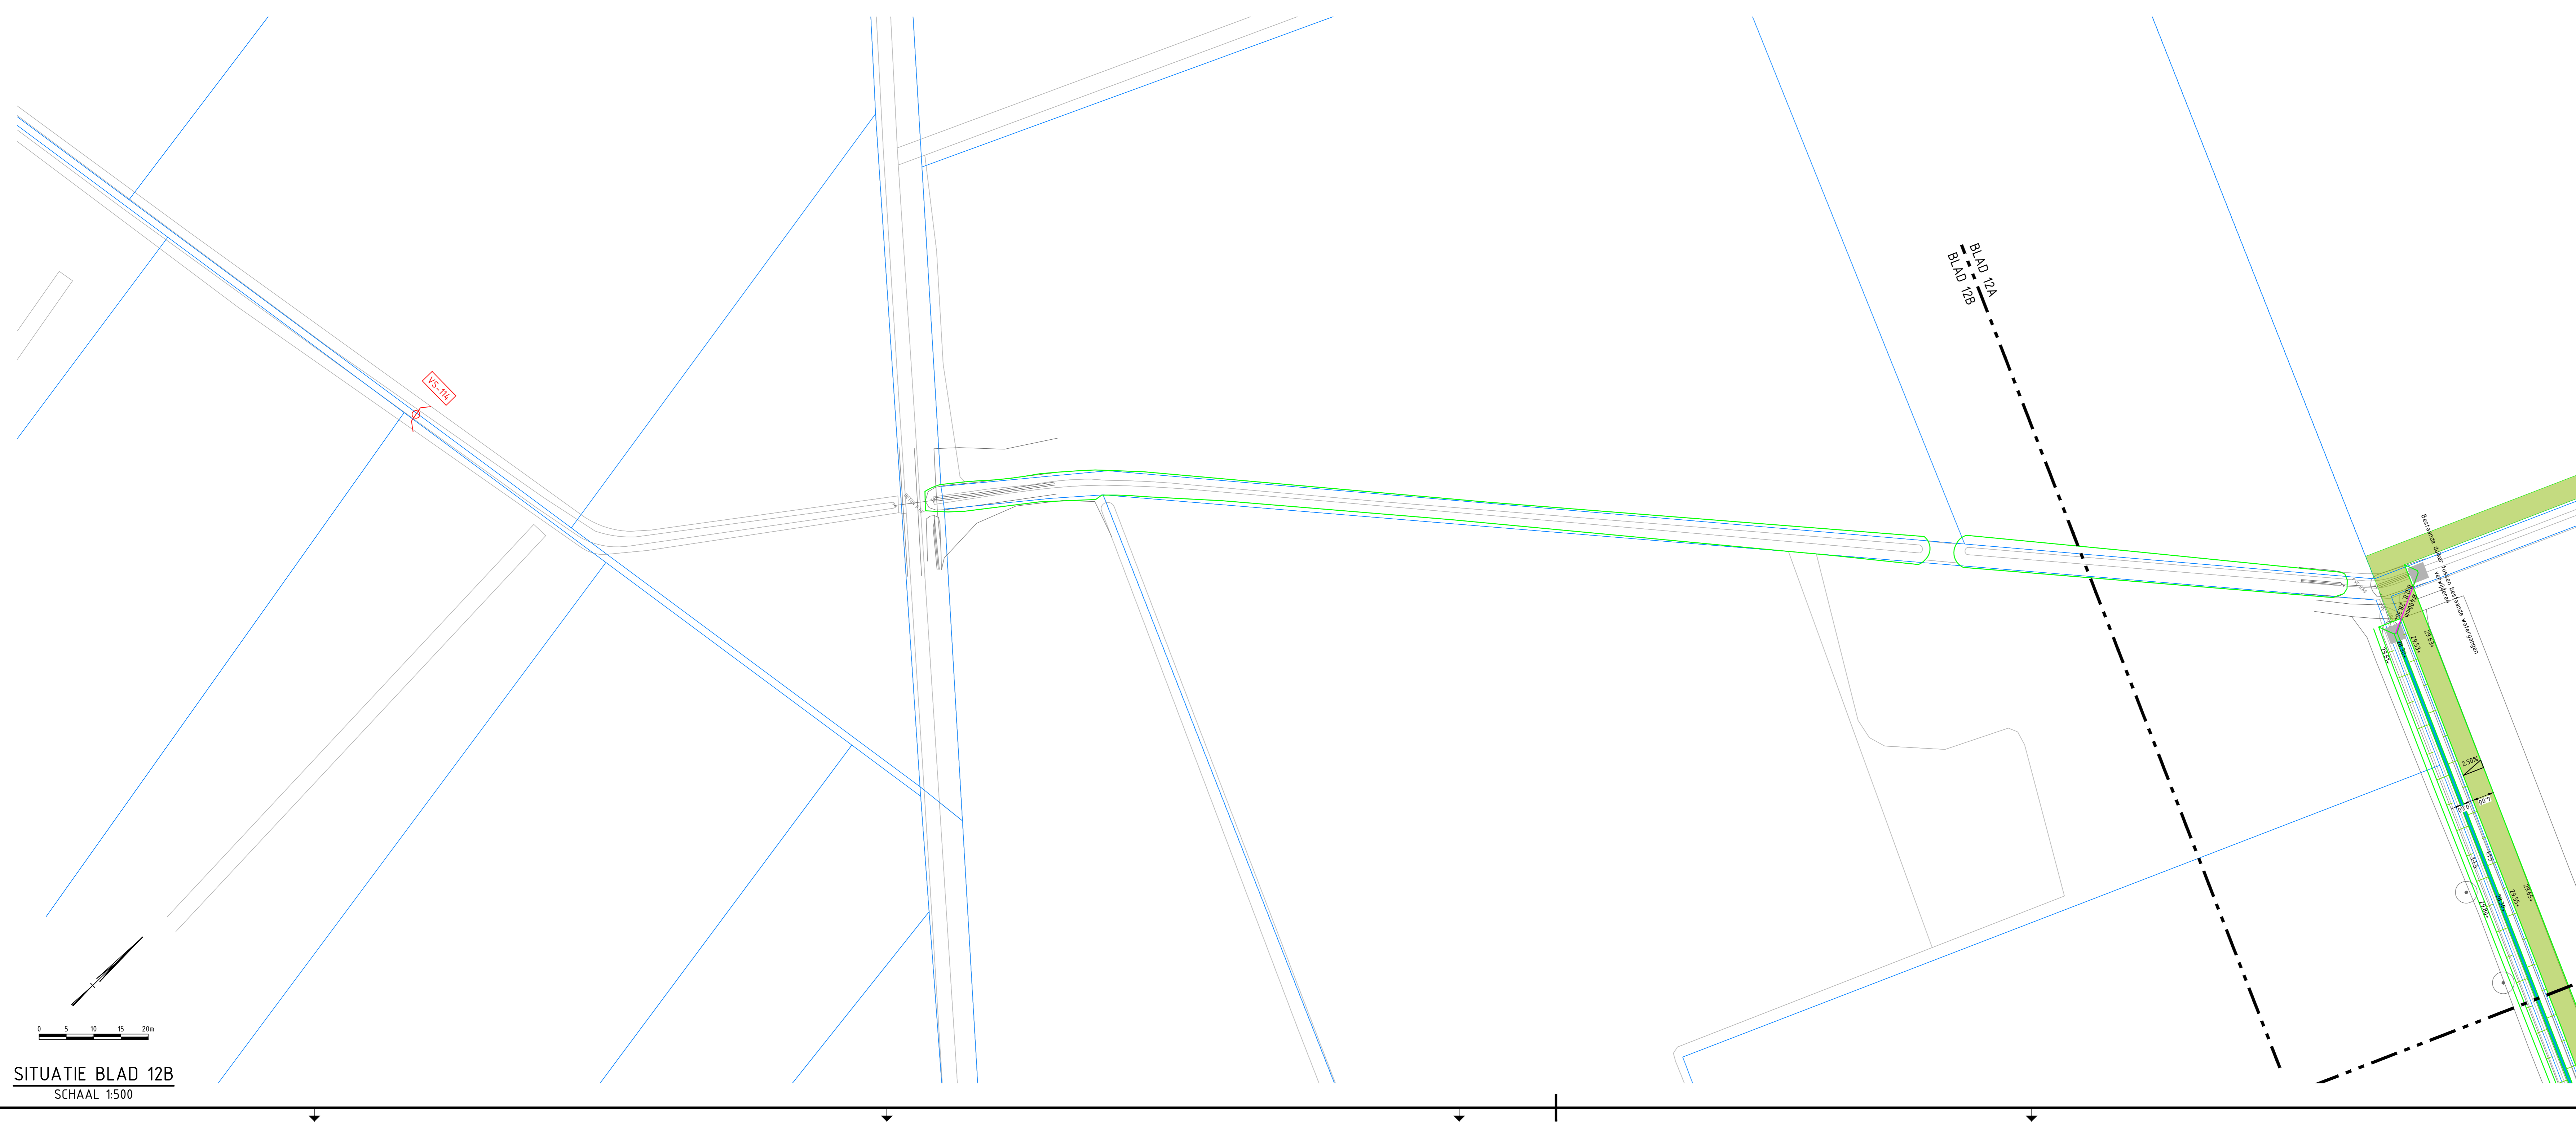

SITUATIE BLAD 12B
SCHAAL 1:500

LEGENDA

- ALGEMEEN
- KADASTRALE GRENS
 - BESTAANDE SITUATIE
 - ONTWERP WATERGANG
 - AAN TE BRENGEN ONDERHOUDSPAD
BREEDTE 4.00m
 - AAN TE BRENGEN BODEMBESCHERMING
 - AAN TE BRENGEN BESCHOEIING
 - AAN TE BRENGEN BODEMVAL
 - BESTAANDE DIUKER
INCL. DIAMETER EN VLOEVLAAKHOOGTE
 - AAN TE BRENGEN DIUKER
INCL. DIAMETER EN VLOEVLAAKHOOGTE
 - AAN TE BRENGEN PUT
 - NIEUWE LOCATIE DRAINAGEPUT
 - NIEUWE LOCATIE WATERPUT
 - AAN TE BRENGEN STUW
 - AAN TE BRENGEN STUW
MET MEETPUNT
 - BESTAANDE TE VERWIJDEREN STUW
INCL. STUWNUMMER
- | | |
|-----------------|---------------------------|
| NS-202 1 | DEGEVENS STUW |
| DEGEVENS STUW 1 | 1 = STUWPIEPER |
| DEGEVENS STUW 2 | 2 = TUSSEN STUW |
| DEGEVENS STUW 3 | 3 = ZIJKPIEPER |
| DEGEVENS STUW 4 | 4 = WENTPIEPER |
| DEGEVENS STUW 5 | 5 = BODEMHOOGTE HOOG 2.00 |
| DEGEVENS STUW 6 | 6 = BODEMHOOGTE LAAG 2.00 |
- AAN TE BRENGEN SCHEIDINGSBAND
K.V. SPATES HOOG 3.00m
 - AAN TE BRENGEN RASTER
 - AAN TE BRENGEN POORT IN RASTER
 - BESTAANDE TE HANDHAVEN BOOM
 - BESTAANDE TE VERWIJDEREN BOOM

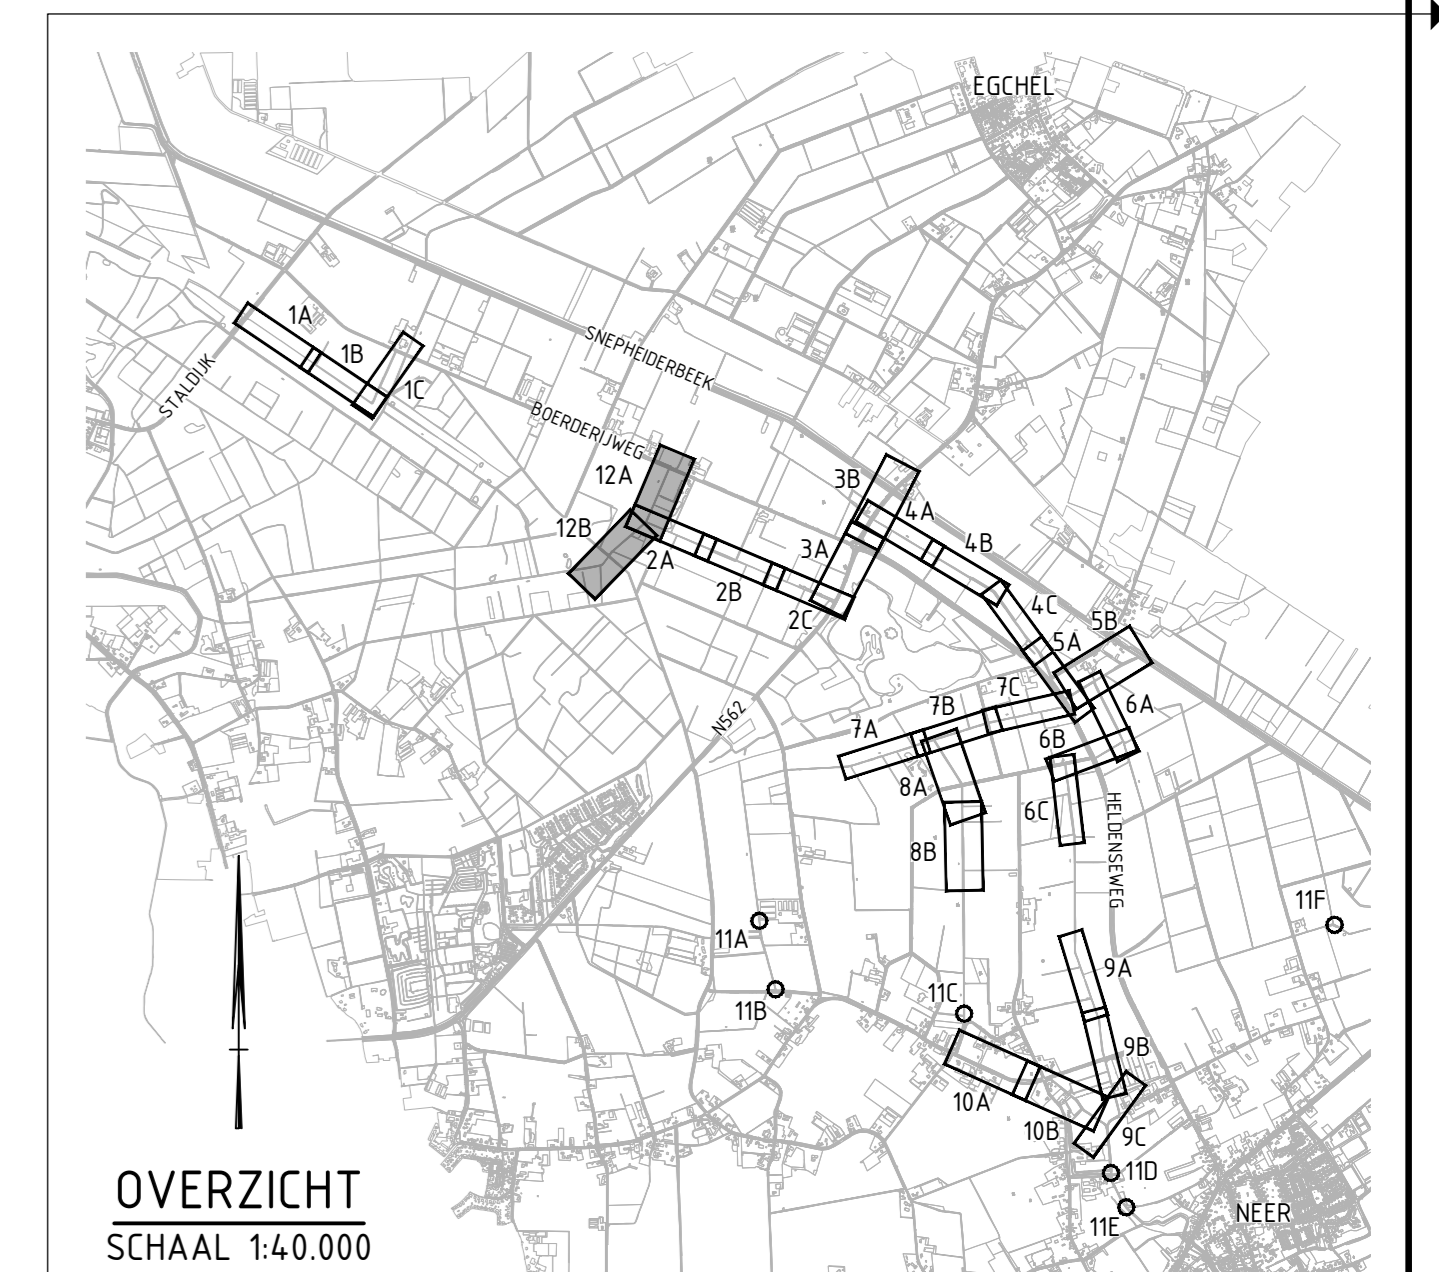

versie	omschrijving	datum	getekend	vrijgegeven
1	Eerste uitgave			

GEONIUS

Geonius B.V.
De Asselen Kull 10
6384 RD Geleen
+31 (0) 88 3306 600

opdrachtgever:
Waterschap Limburg
Maria Teresablan 99, Roermond

titel:
Concept

datum ontwerp:
05-10-2022

schaal:
1:500

bladzijde:
12 / 12

projectnummer:
CA210023.017

titel tekening:
TEKENING

tekening nummer:
CA210023.017-001-SIT-103-12

versie:
0.6

© 2017 - www.geonius.nl