



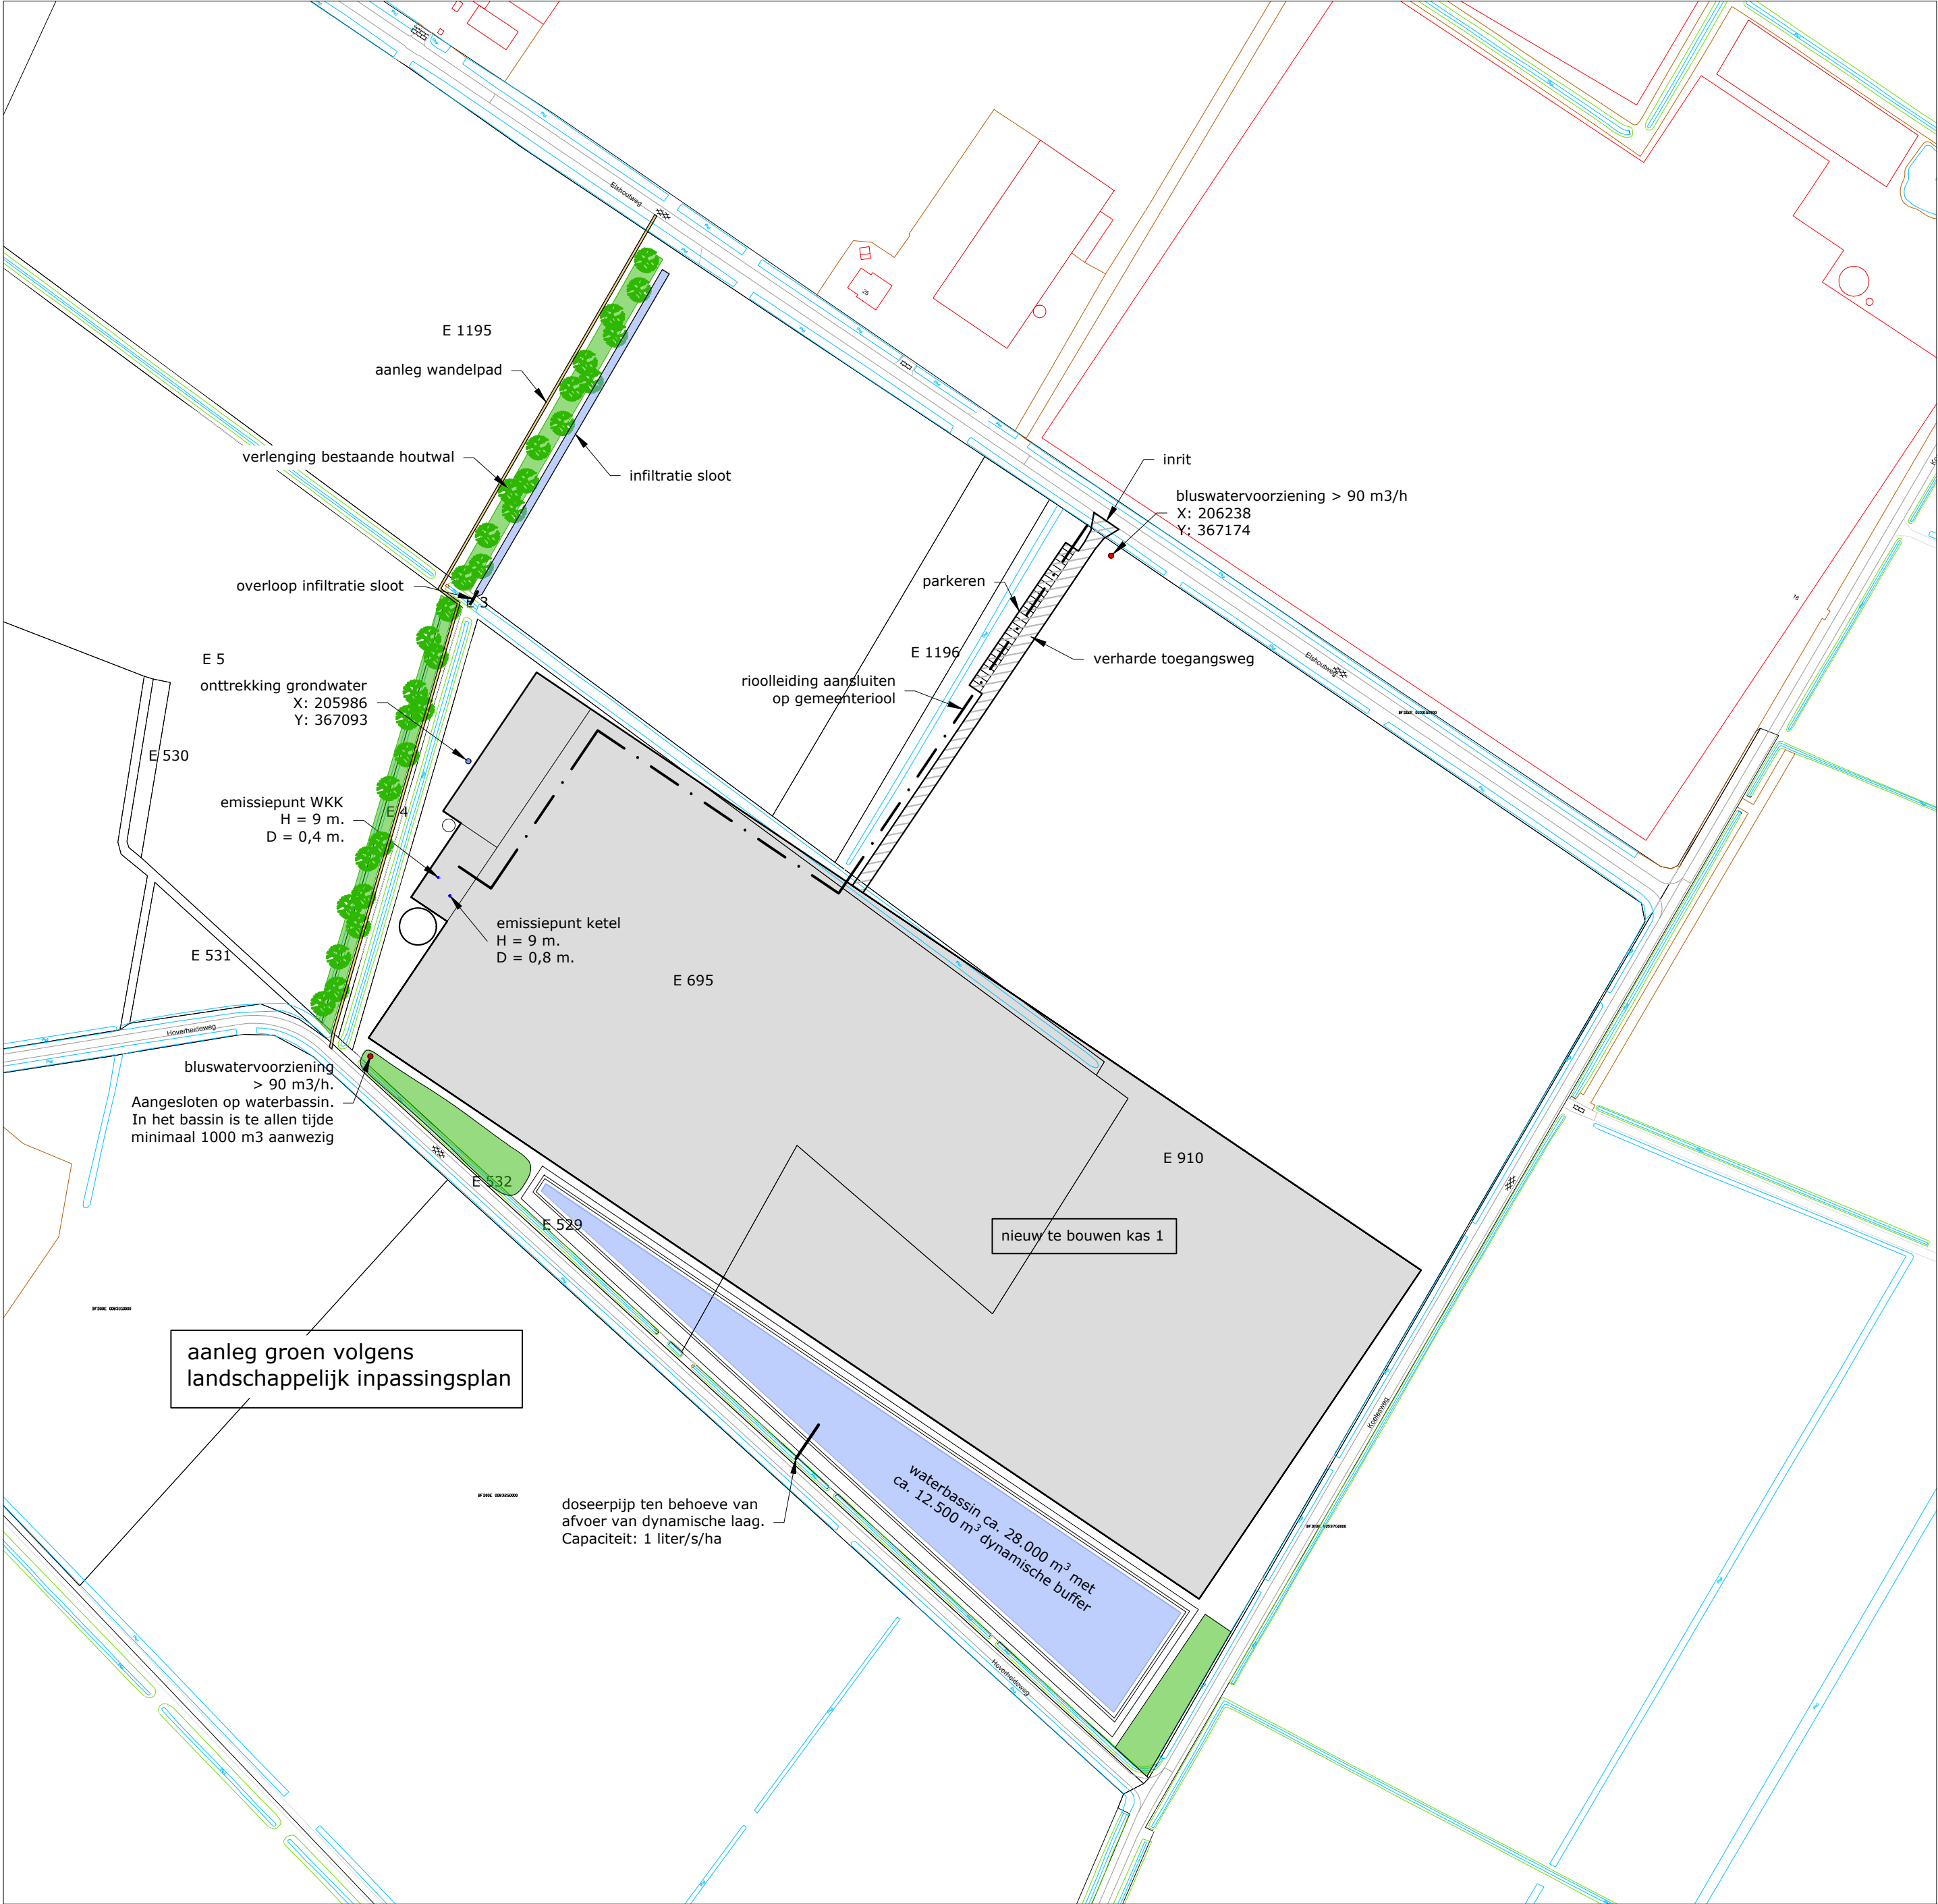

0 m 100 m
schaal 1:2000

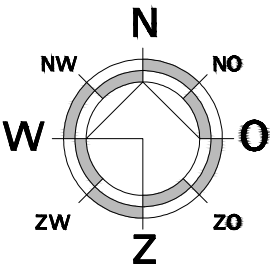

Schaal: 1:2000
Gemeente: Venlo

 Kerkstraat 2 6095 BE Baexem tel.: 0475-459260 www.aelmans.com Parklaan 21 5261 LR Vught tel.: 073-3032700 www.aelmans.com 			
Onderwerp	Vergunningstekening situatie		Bladnr: B04d
Project	Nieuwbouw kas 1		
Opdrachtgever	ED Beheer BV		
Adres	Koelesweg 16	Projectleider	
Woonplaats	5951 NL Belfeld	Projectnummer	T200786
Telefoon	077-4752229	Schaal	1:2000
Datum	14-01-2021	Bladformaat	A2
Wijziging		Getekend	