




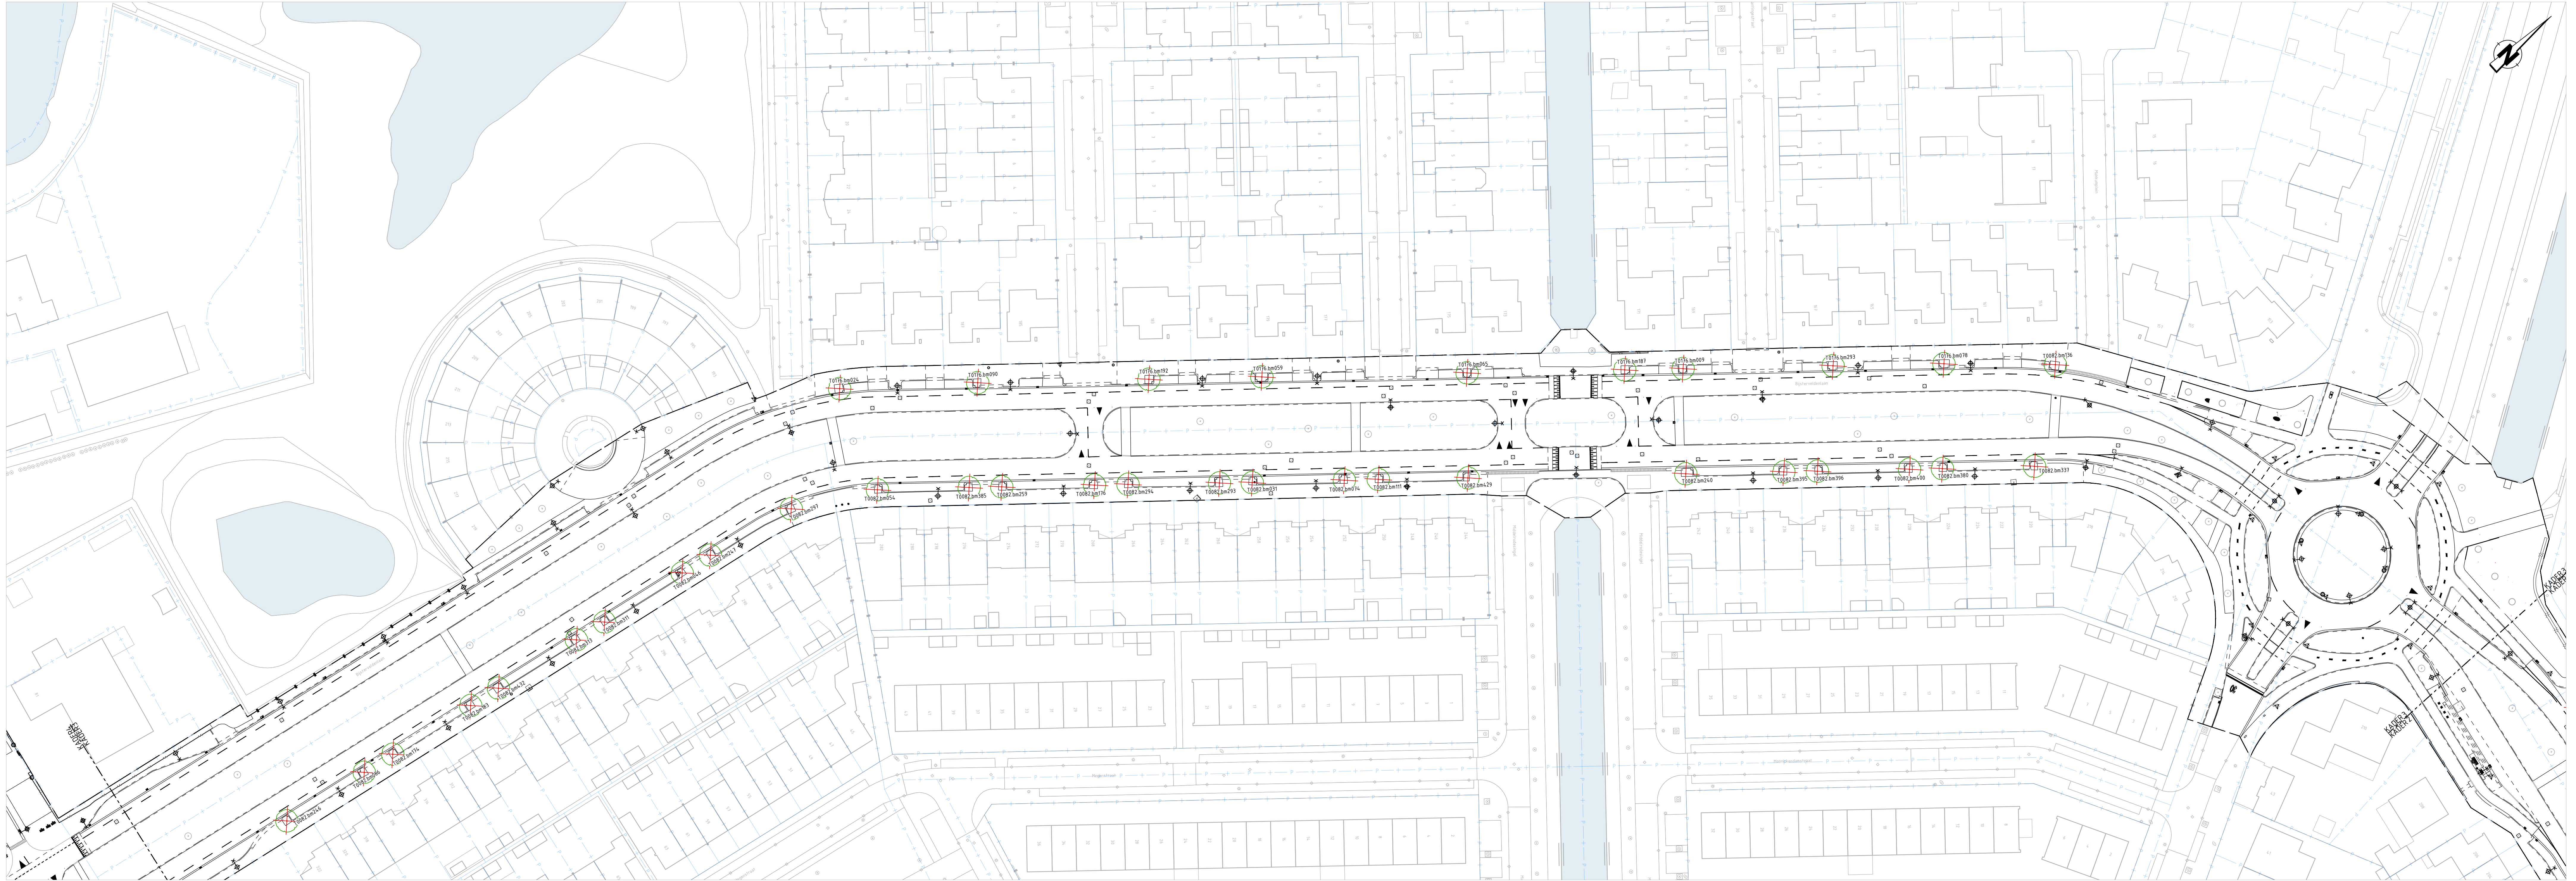

DEELKADER 3
SCHAAAL 1 : 200

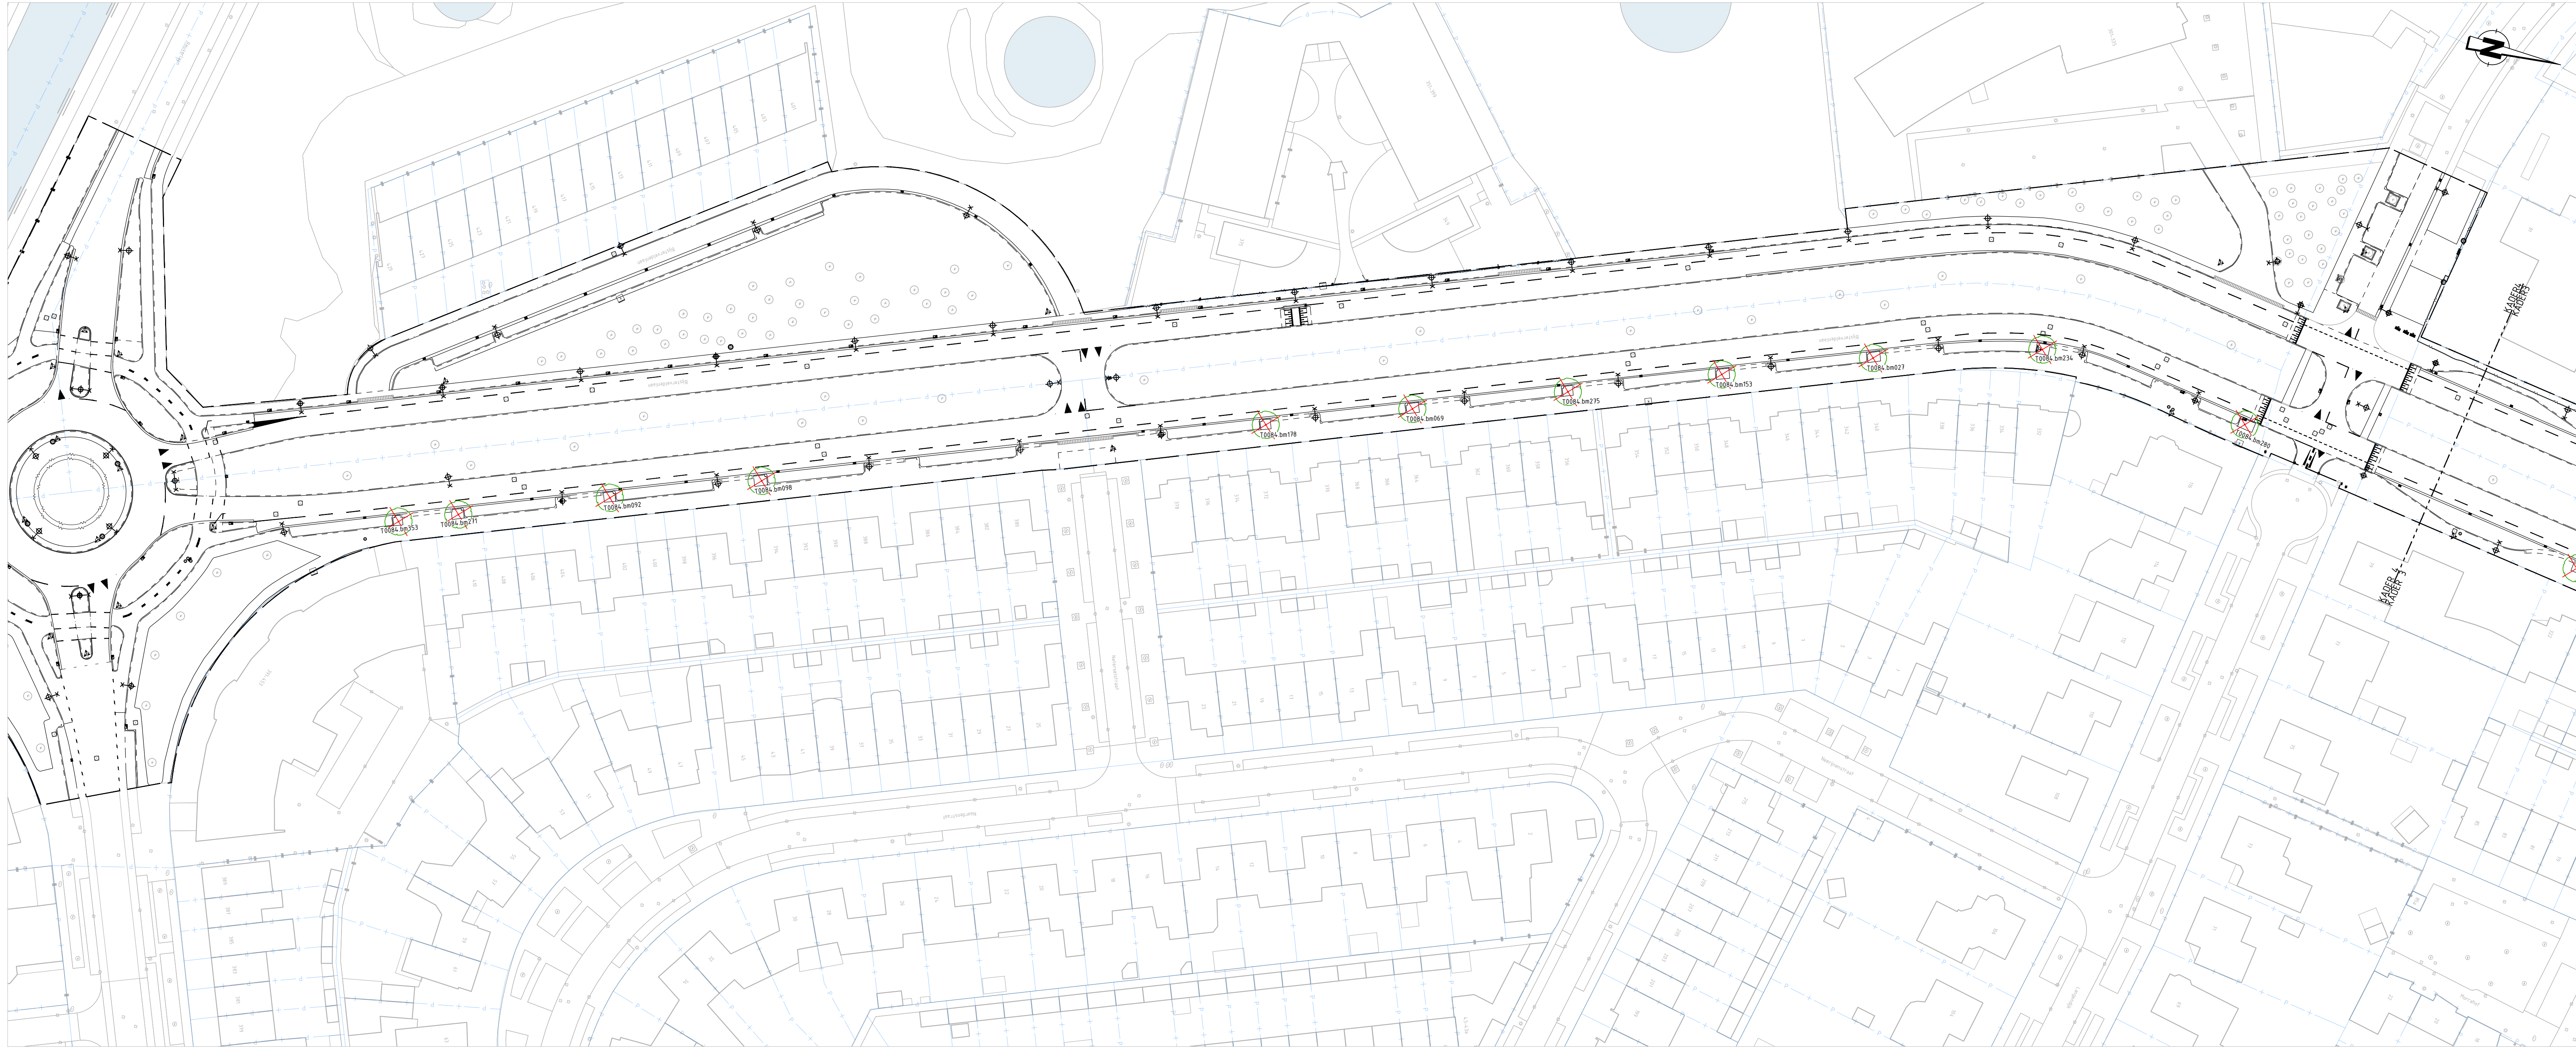

DEELKADER 4

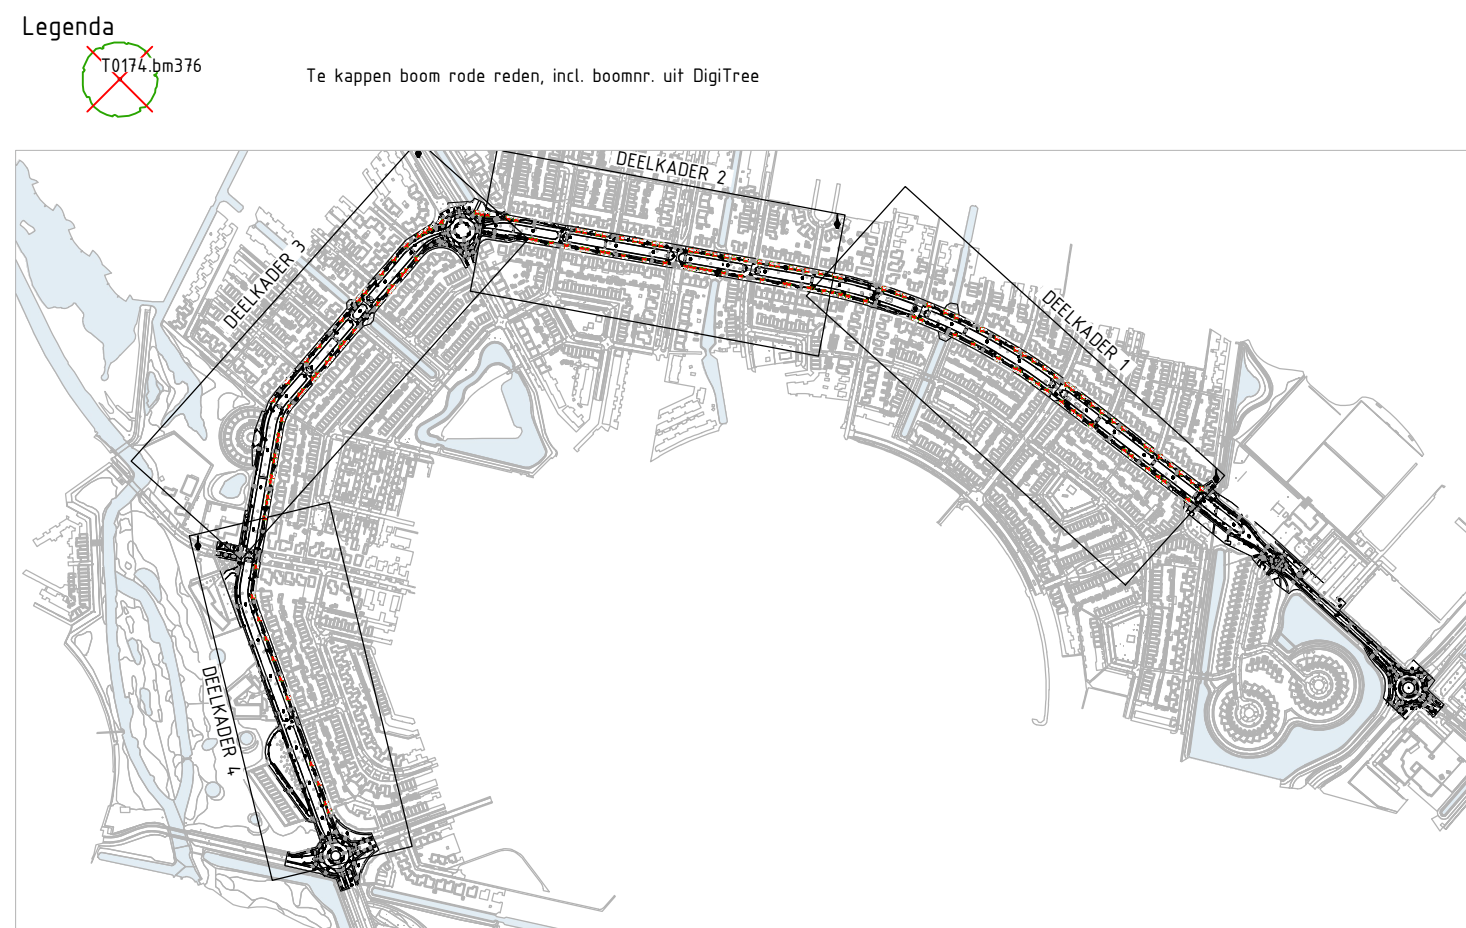

OVERZICHT
SCHAAAL 1 : 10.000

Legenda Te kapen boom rode reden, incl. boom: uit DigTree	
OPMERKINGEN - Coördinatenstelsel RD (x, y); - Maten in meters, tenzij anders vermeld; - Materiaalmaten in millimeters, tenzij anders vermeld; - Peilmaten in meters t.o.v. NAP, tenzij anders vermeld; - Diameters in millimeters, tenzij anders vermeld; - Maten exclusief kantopsluitingen; - Ligging kabels en leiding zijn ter indicatie.	
Gemeente Tilburg Project Groot onderhoud Bijsterveldentlaan	
Bestaande situatie Kapvergunningstekening	
Geschied door T. Kuipers Paraaf/Datum 22-02-2023	Geschied door L. van Laveren Paraaf/Datum 22-02-2023
Wijzigingen door G. Franssen Paraaf/Datum 22-02-2023	Projectnummer 182001 Besteknummer -
Formaat 84x1189 mm Tekeningnummer 182001B5-VT-01 Schal 1:200 Blad 2 / 2 Versie 1.0	