



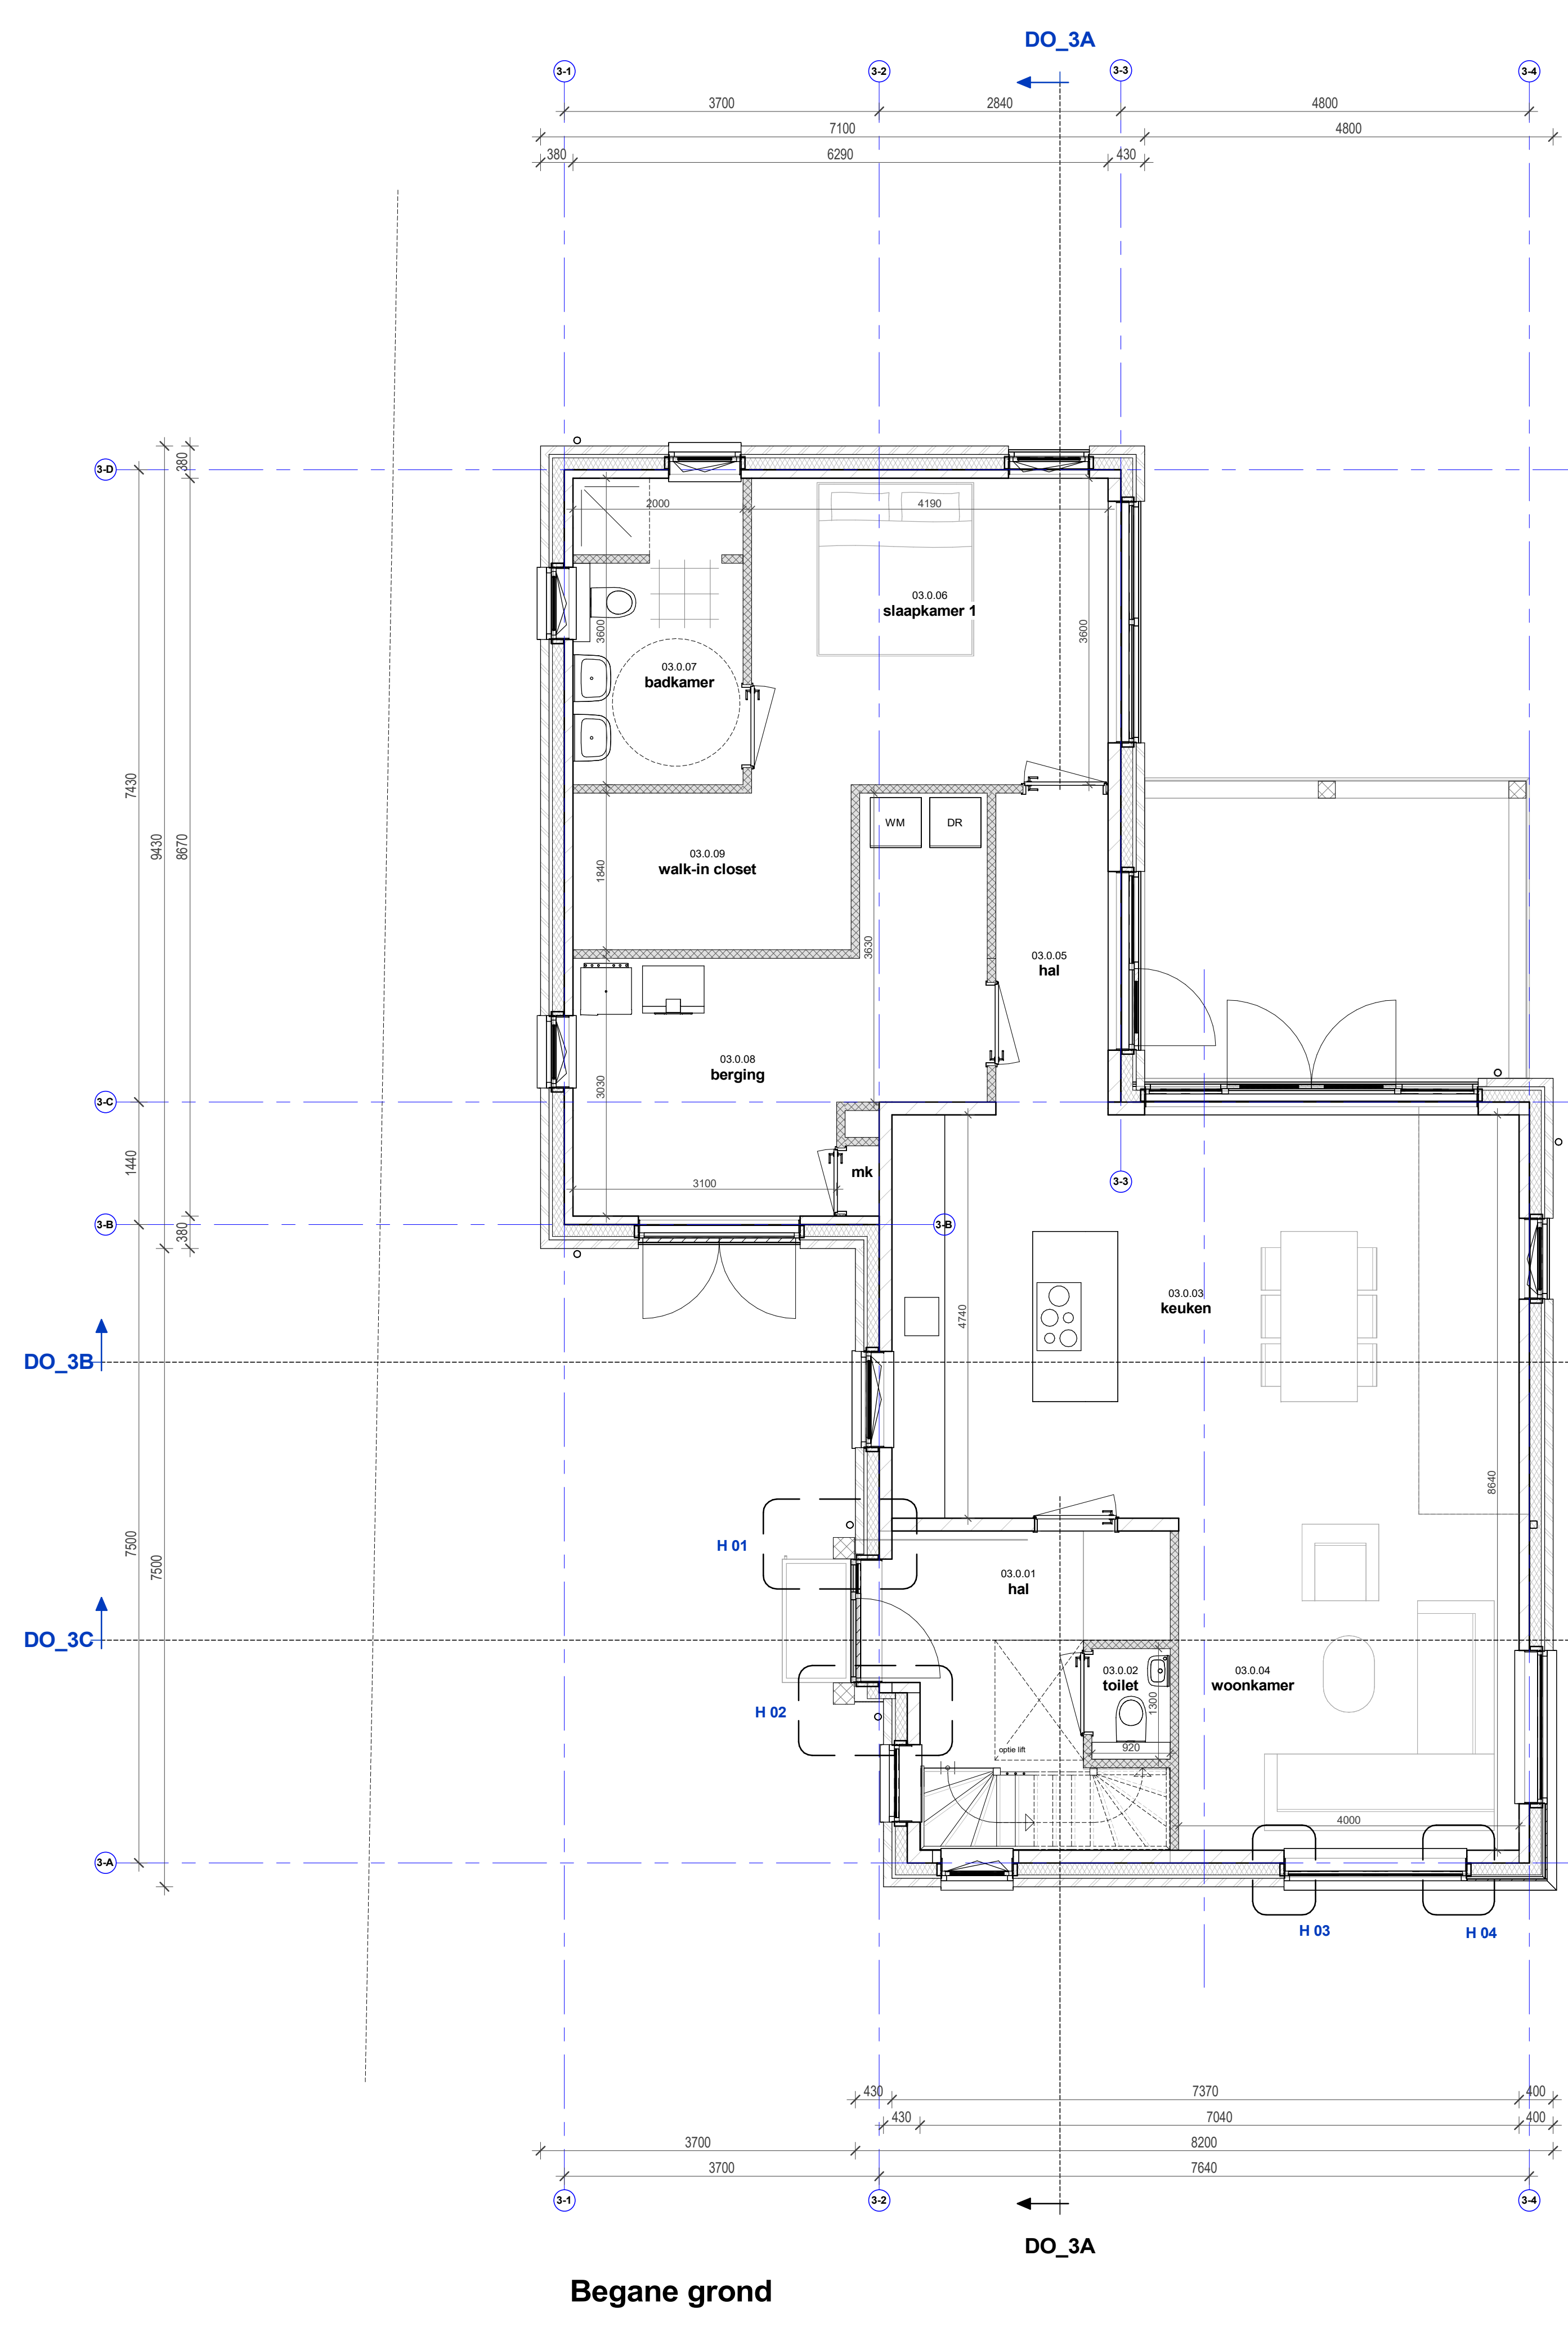


Begane grond

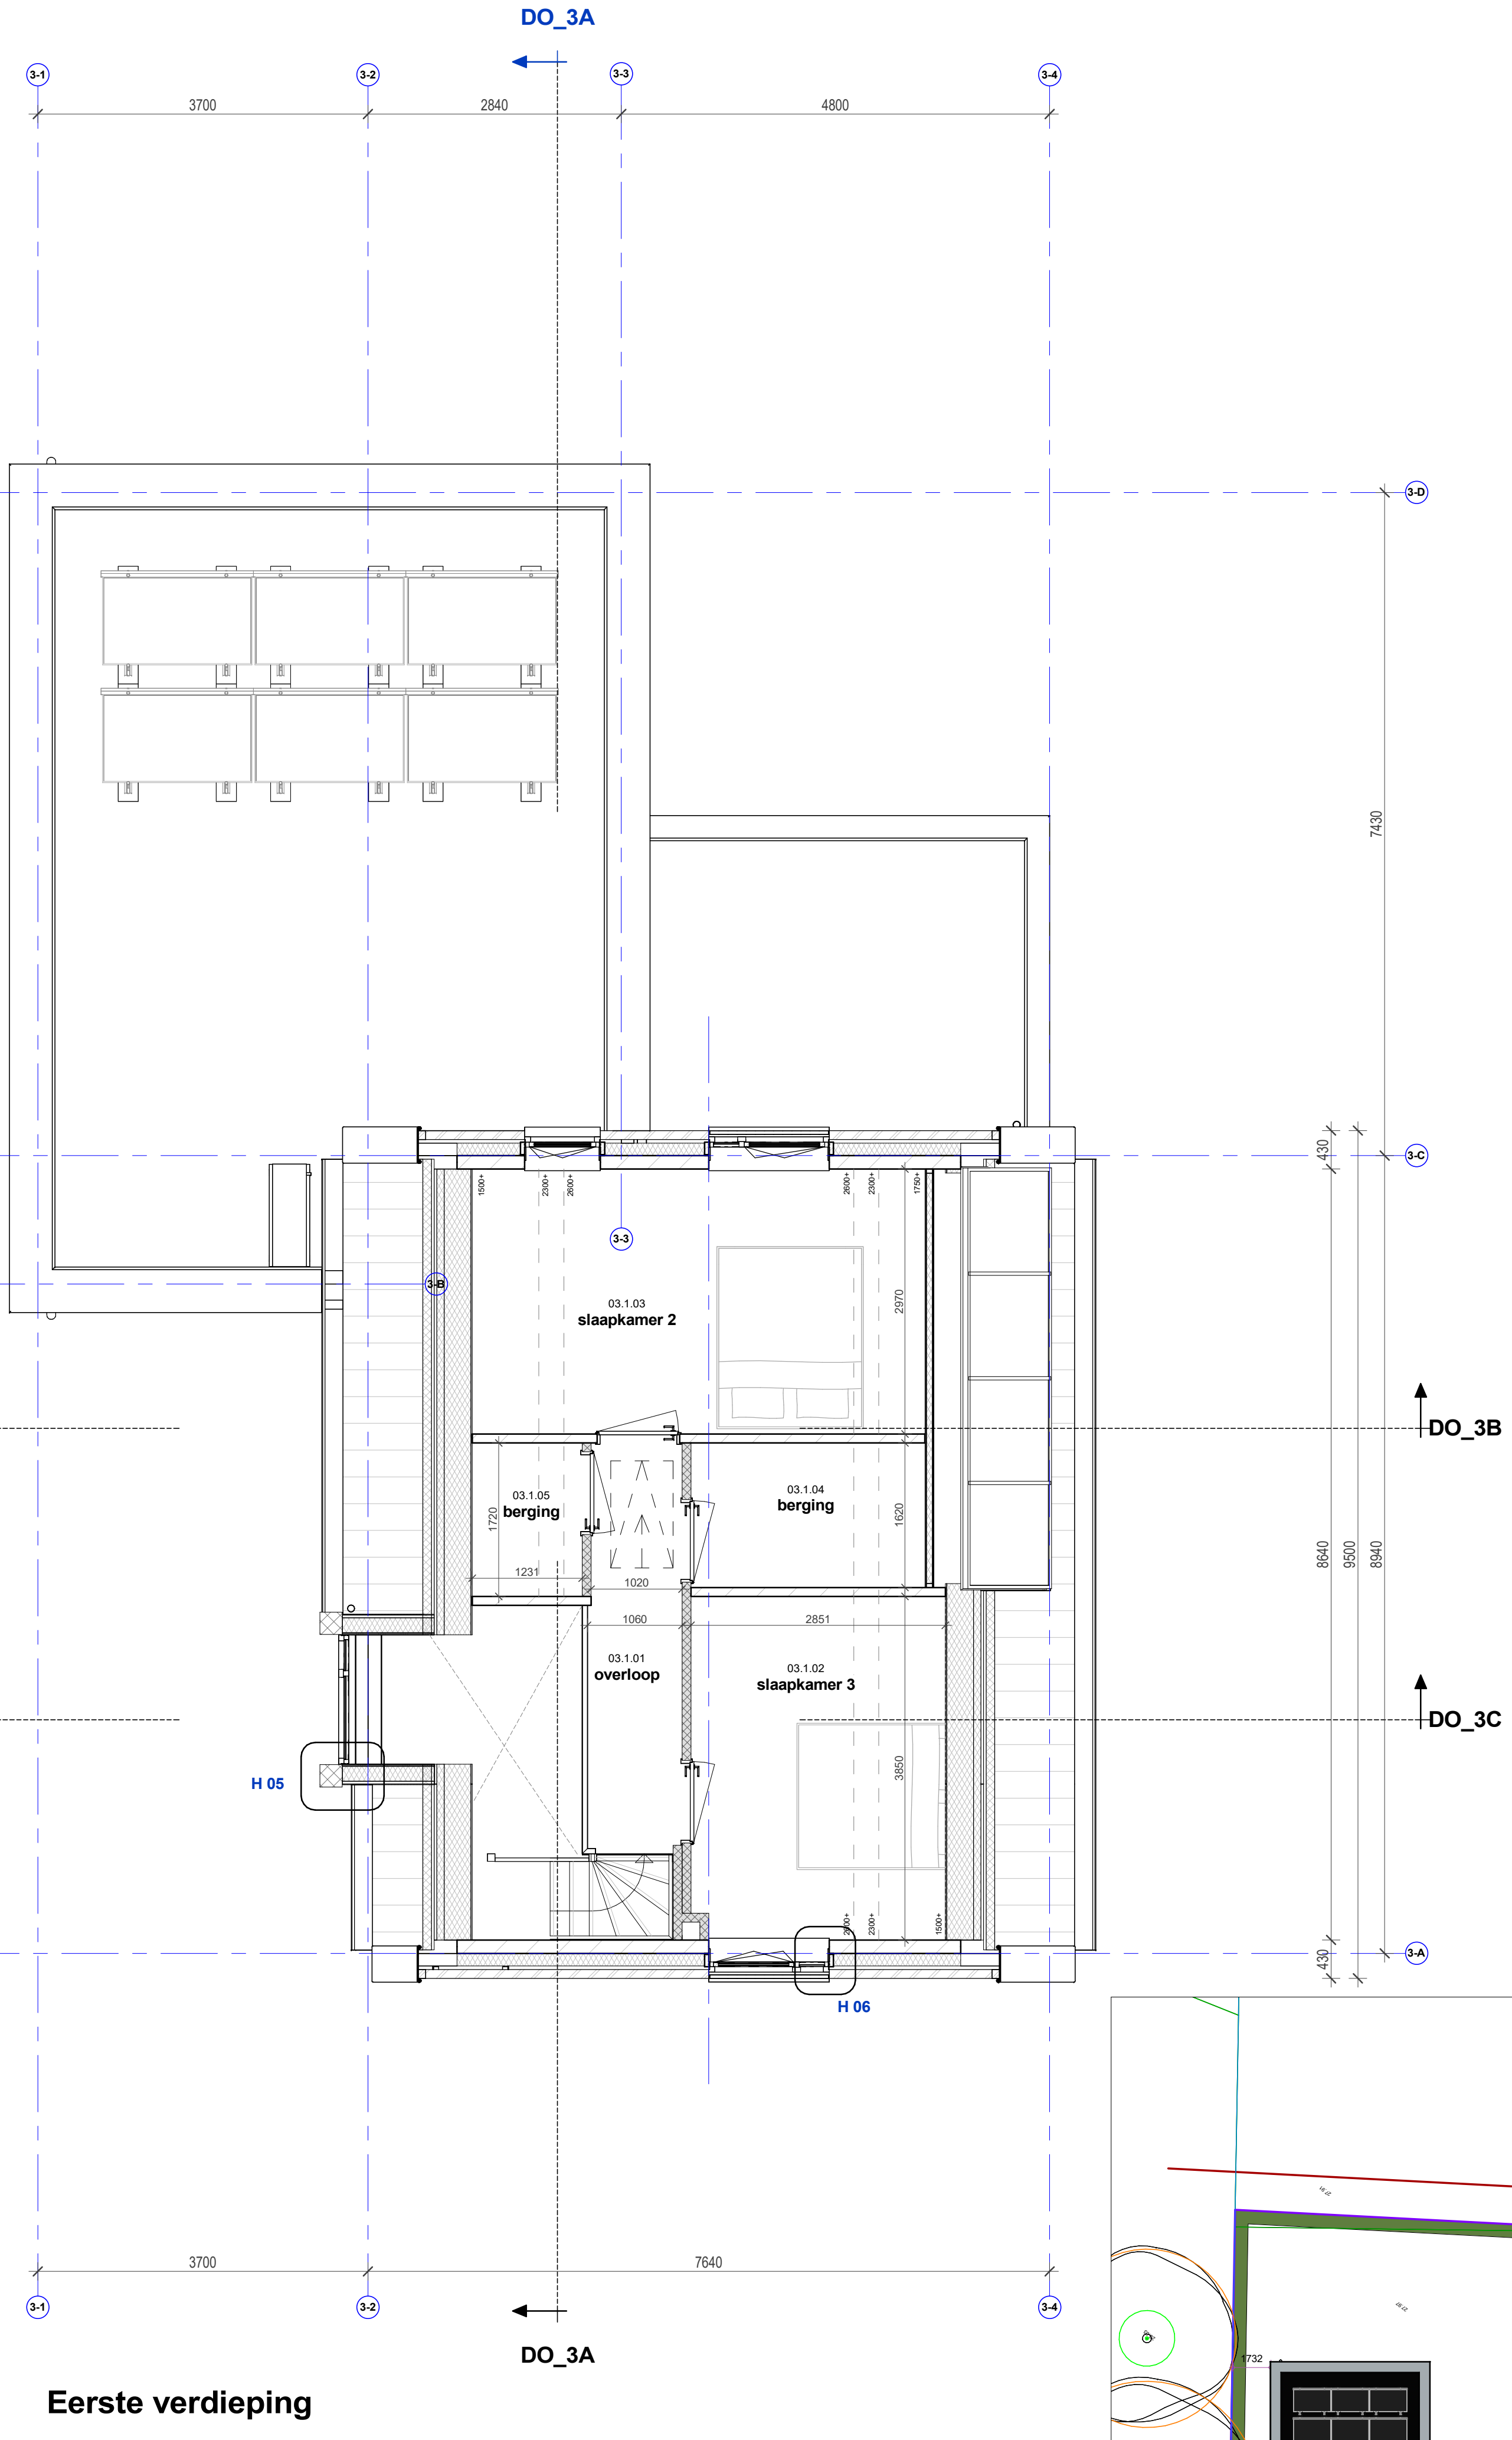

Eerste verdieping

- ### RENNOOI ALGEMEEN
- maatvoering vooral in het werk te controleren
 - alle maten in millimeters
 - alle hout-, staal- en betonconstructies volgens tekening en berekening constructeur
 - dilatatie volgens constructeur, fabrikant steenleverancier
 - bouwwerk uitvoeren volgens de eisen opgesteld in het bouwbesluit
 - alle schachten en leidingkokers vdbto van 60mm
 - massa toegangsdeuren tenminste 25kg/m2 en deuren naar verblijfsgebieden 20kg/m2
 - verblijfsgebieden met aangrenzende open trap: 25kg/m2 (deur met akoestische vulling en kierdichting)
 - Geluidwering volgens NEN5077
 - deuren van badkamer, wc, kast en meterkast 20 mm vrij houden van onderdorpel cq. voor
 - algemene warmwatervoorziening / warmtepomp installatie volgens NEN 7120
 - elektra voorzieningen volgens NEN 1010
 - drinkwater en warmwater volgens NEN 1006
 - beglazing volgens NEN 3569
 - de meterkast moet voldoen aan NEN 2768
 - alle leuningen op 900mm = tredelijn en hekwerken 1000mm vloerniveau
 - t.p.v. raam (bovenkant onderdorpel) < 850 mm doorvalbeveiliging toepassen
 - geen opstapmogelijkheden tussen 200 mm en 700 mm
 - trappen: optrede max. 188 mm aantrede op looplijn min. 220 mm
 - afwerkingen sanitaire ruimten:
 - vloer: tegelwerk, dubbelwand gebakken, waterdicht afgewerkt
 - wanden: tegelwerk / glad stucwerk, afgewerkt met waterdichte coating
 - plafond: spuitwerk
 - elke ruimte die wordt gepasseerd vanaf de uitgang van een verblijfsruimte tot de uitgang van de woning, een rookmelder als bedoeld in NEN 2555 toepassen.
 - kozijnen, hang- en sluitwerk volgens PKWV inraakwerendheids klasse 2 (skg")
 - het weven van rattanmatten volgens afd 3.10 Bouwbesluit
 - luchtversing volgens NEN 1087
 - verdunningsfactor op te geven door installateur.
 - de scheidingenconstructie van een verblijfsgebied bevat, volgens NEN 5077 bepaalde karakteristieke geluidwering met een minimum van 20 dB (Bouwbesluit).
 - de woning biedt bescherming tegen geluid van installaties, met een minimum van 30 dB.
 - de uitwendige scheidingenconstructie van een verblijfsgebied, een toiletruimte of een badruimte is, bepaald volgens NEN 2778, waterdicht.
 - de constructie die de scheiding vormt tussen een verblijfsgebied, een toiletruimte of een badruimte, en een kruipruimte, met inbegrip van de op de constructie aansluitende delen van andere constructies, voor zover die delen van invloed zijn op het kunnen binnendringen van vocht in het verblijfsgebied, de toiletruimte of de badruimte, is, bepaald volgens NEN 2778, waterdicht.
 - de inwendige scheidingenconstructie van een verblijfsgebied, een toiletruimte of een badruimte, voor zover die scheidingenconstructie niet grenst aan een ander verblijfsgebied, een andere toiletruimte of een andere badruimte, is, bepaald volgens NEN 2778, waterdicht.
 - de constructie die de scheiding vormt tussen een verblijfsgebied, een toiletruimte of een badruimte, en een kruipruimte, met inbegrip van de op de constructie aansluitende delen van andere constructies, voor zover die delen van invloed zijn op de specifieke luchtvolumestroom naar het verblijfsgebied, de toiletruimte of de badruimte, heeft een volgens NEN 2690 bepaalde, specifieke luchtvolumestroom van ten hoogste 20.10-6m3/(m².s).
 - een scheidingenconstructie waarvoor een warmteverstand, heeft aan de zijde die grenst aan een verblijfsgebied een volgens NEN 2778 een factor 0.65 van de temperatuur van de binnenoppervlakte. Geldt niet voor ramen, deuren, kozijnen en daarmee gelijk te stellen constructiedelen.
 - materialisering van het buitenoppervlak volgens NEN-EN 13501-1, bouwbesluit Art 2.68 tabel 2.66

RENNOOI	
NEDEGE: metselwerk	70mm
Isolatie	
Metselwerk	
Geraai:	
• Cement, profiel voegmortel n.t.b.	
• Lijstbuis, profiel voegmortel n.t.b.	
• Dakwatern, profiel voegmortel n.t.b.	
Voegwerk:	
• 3 mm keramischgips	
Kalkzandsteen	
Cellenbeton	
Rookmelder vlgs NEN 2555	
Opstelplaats wasmachine / droger / warmtepomp	
Toilet met inbouwreservoir	
Wastafel	
Opstelplaats keuken/Voortstootel	
optrede: 192.5 mm aantrede: min. 220 mm	
KOZIJNEN	
Binnendeurkozijnen	
- Staal met opdekdeur	
Voordeurkozijn hardhout met houten met geïsoleerde voordeur	
Buitenkozijnen, -ramen en -deuren	
- hardhout - RAL n.t.b.	
Garagedeur (-kozijn)	
- Hout met houten deuren	
Dagmaat deuren min. 850x2300mm	
Wandopbouw Bi-Bu: Rc ≥ 4.7 m² K/W	
• kalkzandsteen	
• isolatie	
• baksteen	
Wandopbouw Bi-Bu: Rc ≥ 4.7 m² K/W (klasse B)	
• kalkzandsteen	
• isolatie met stij- en regelwerk	
• rachelwerk (min. 28 + 18mm)	
• gevelbekleding verticaal	
• (Forsco Waxed Wood, Kleur n.t.b.)	
Vloeropbouw (bg) Rc ≥ 3.7 m² K/W:	
• dekvloer	
• vloer op zand	
• isolatie	
• bodemafsluiting	
Vloeropbouw (vd):	
• (afwerking 20mm door bewoner) / tegelwerk	
• dekvloer	
• breedplaatvloer	
Dakopbouw Rc ≥ 7. m² K/W:	
• Dakpan	
• Monier Brelagne	
• Profiel dakplaat / RockZero	
Dakopbouw Bu-Bi: Rc ≥ 6.3 m² K/W	
• dakbedekking	
• EPS Dakisolatie (met EPS afschotlaag)	
• dampremmende folie	
• breedplaatvloer	
Dakopbouw Bu-Bi: Rc geen eis	
• dakbedekking	
• EPS Dakisolatie (met EPS afschotlaag)	
• dampremmende folie	
• betonnen dakvloer	
Wandopbouw Bu-Bi:	
• plaatmateriaal: Element Equitone donkergrijs	
• dampremmende folie	
• rachelwerk	
• isolatie	
• dampremmende folie	
• gipsplaten	

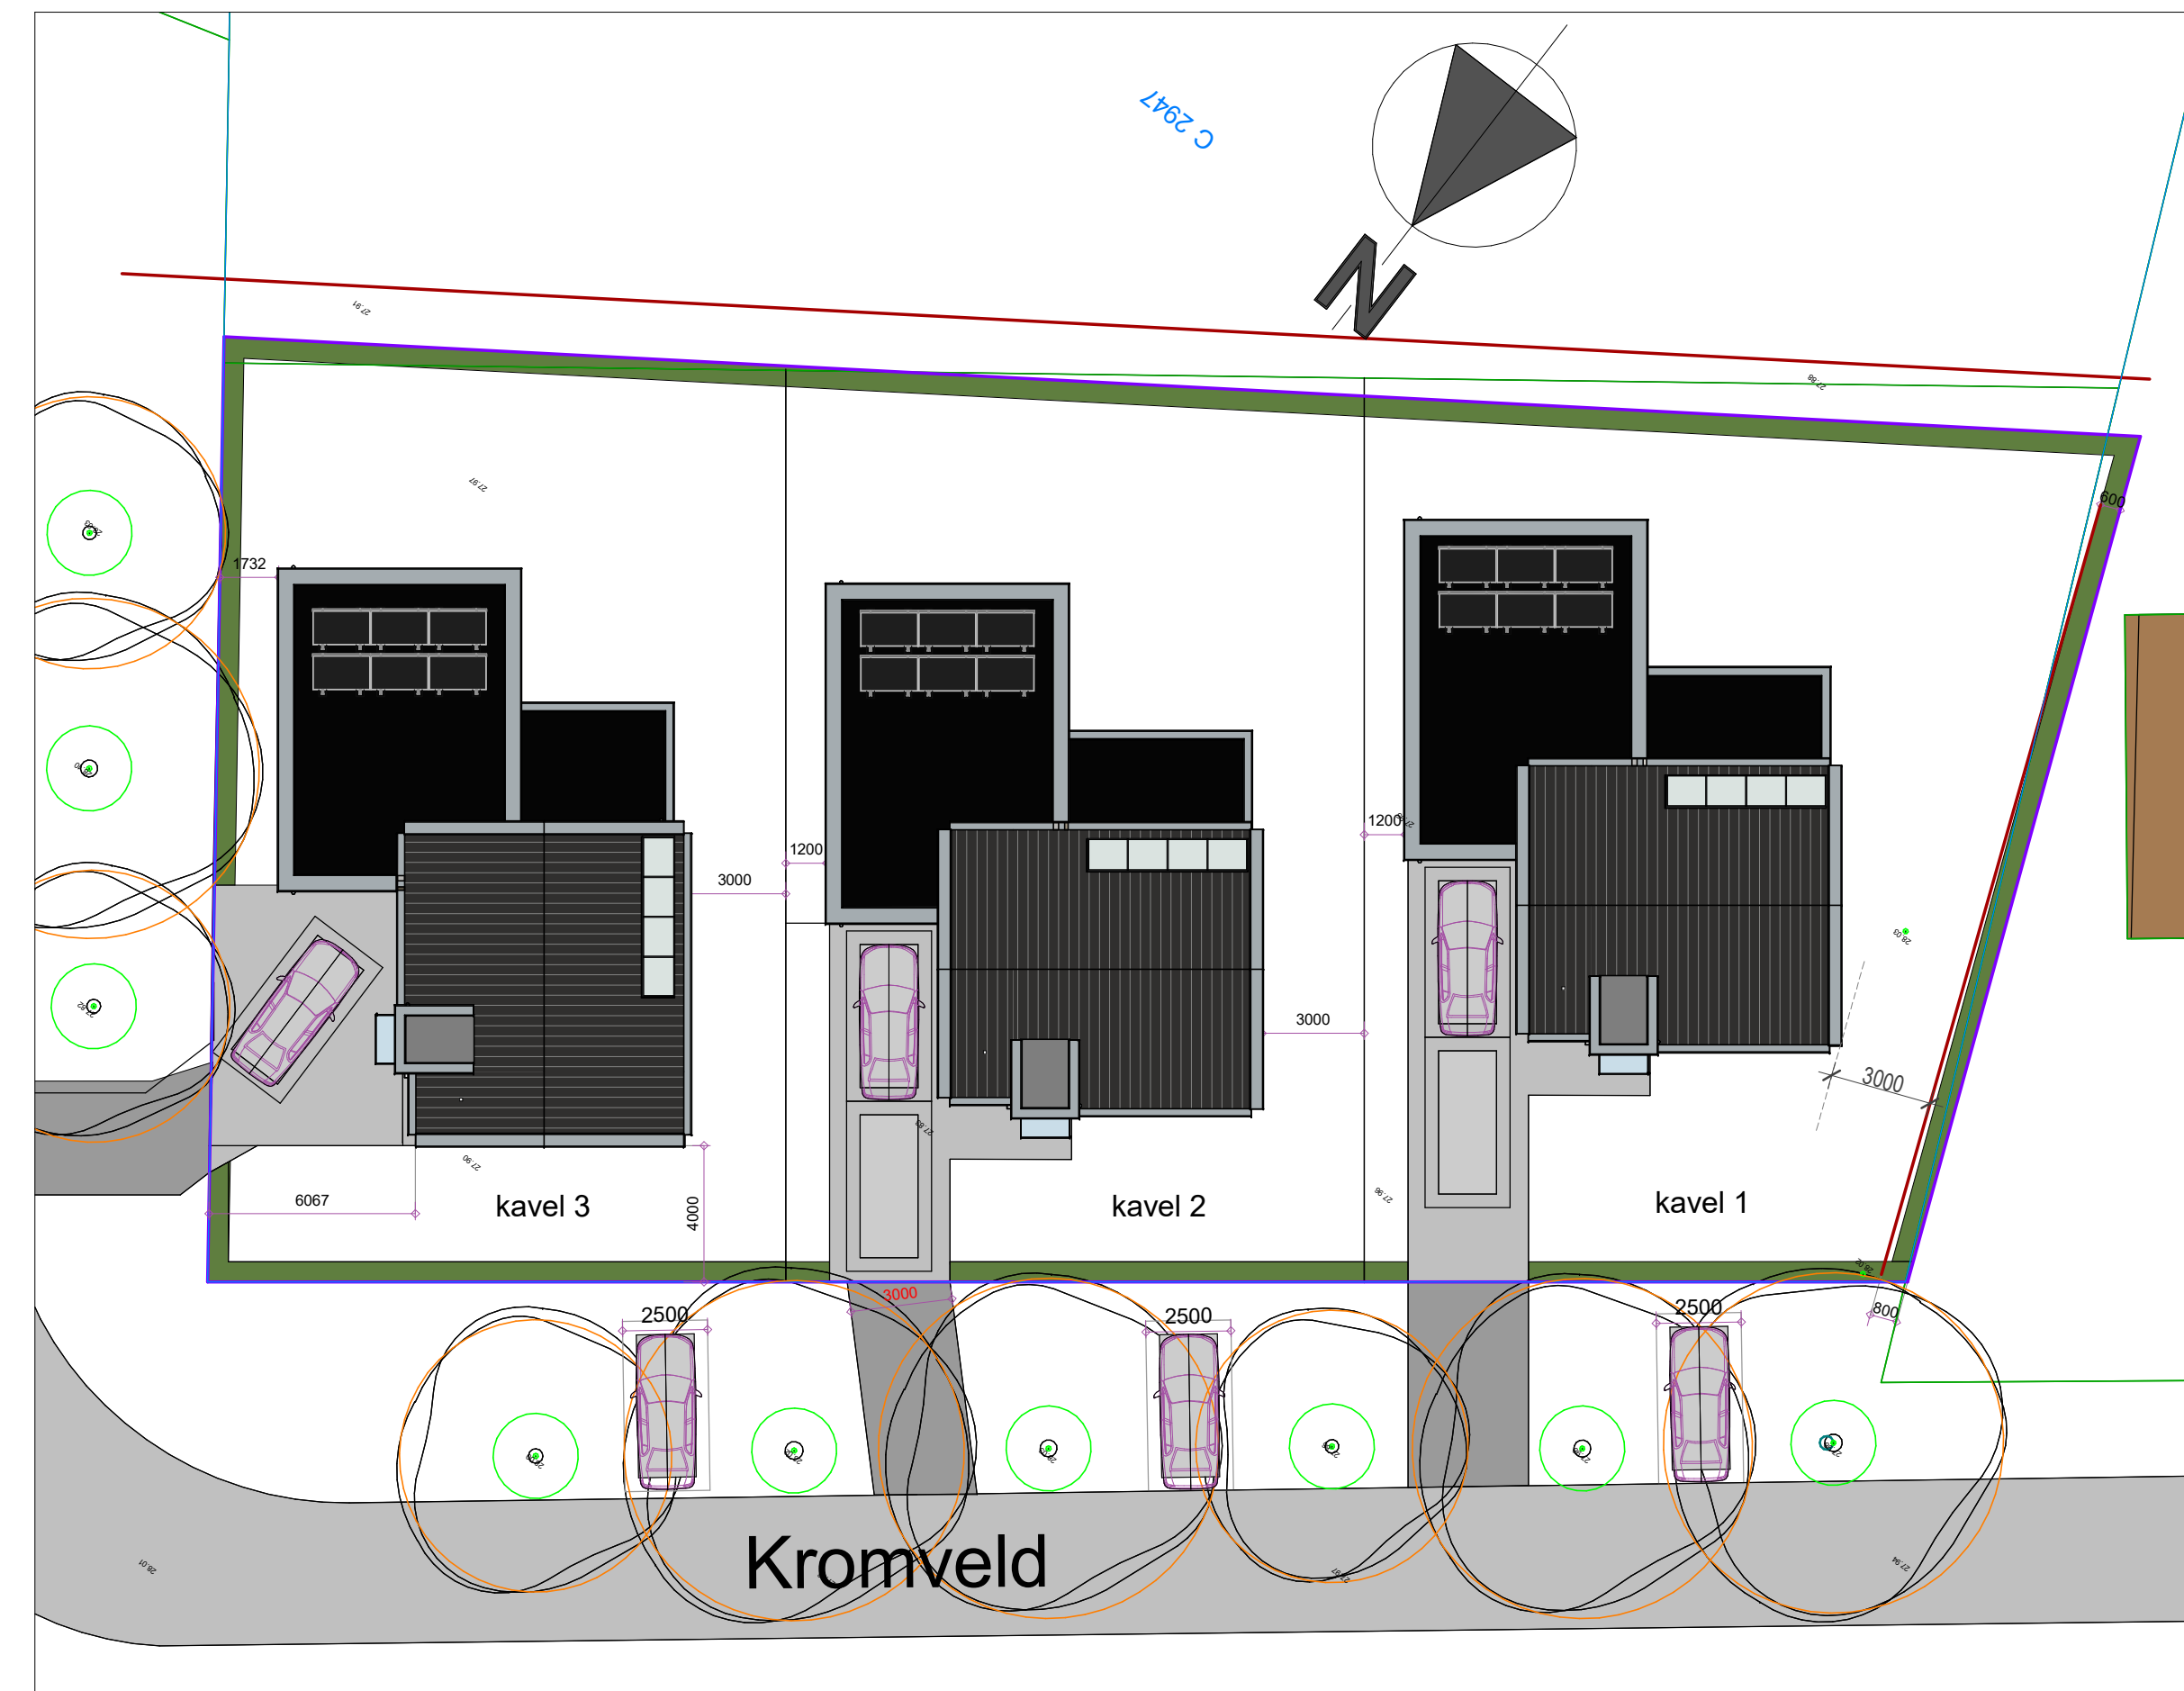

Situatie
1 : 200

Situatie	Deurne
Gemeente:	C
Nummer:	2947 gedeeltelijk
Adres:	Kromveld
Schaal:	1:200



Onderwerp:	Plattegronden	
Definitief Ontwerp - Aanvraag omgevingsvergunning		
Bouwwerk:	3 woningen a/h Kromveld te Deurne	Bladnr.: DO-08 kvl 03
Opdrachtgever:	PM+VAST B.V.	Werknr.: 2114-PMP
Stratumsing 10, 5611 ND Eindhoven		
Projectarchitect:		Getekend:
Schaal:	1:50	Formaat:
	A0	Datum:
		14-09-2022
		Gewijzigd:
		07-03-2023