
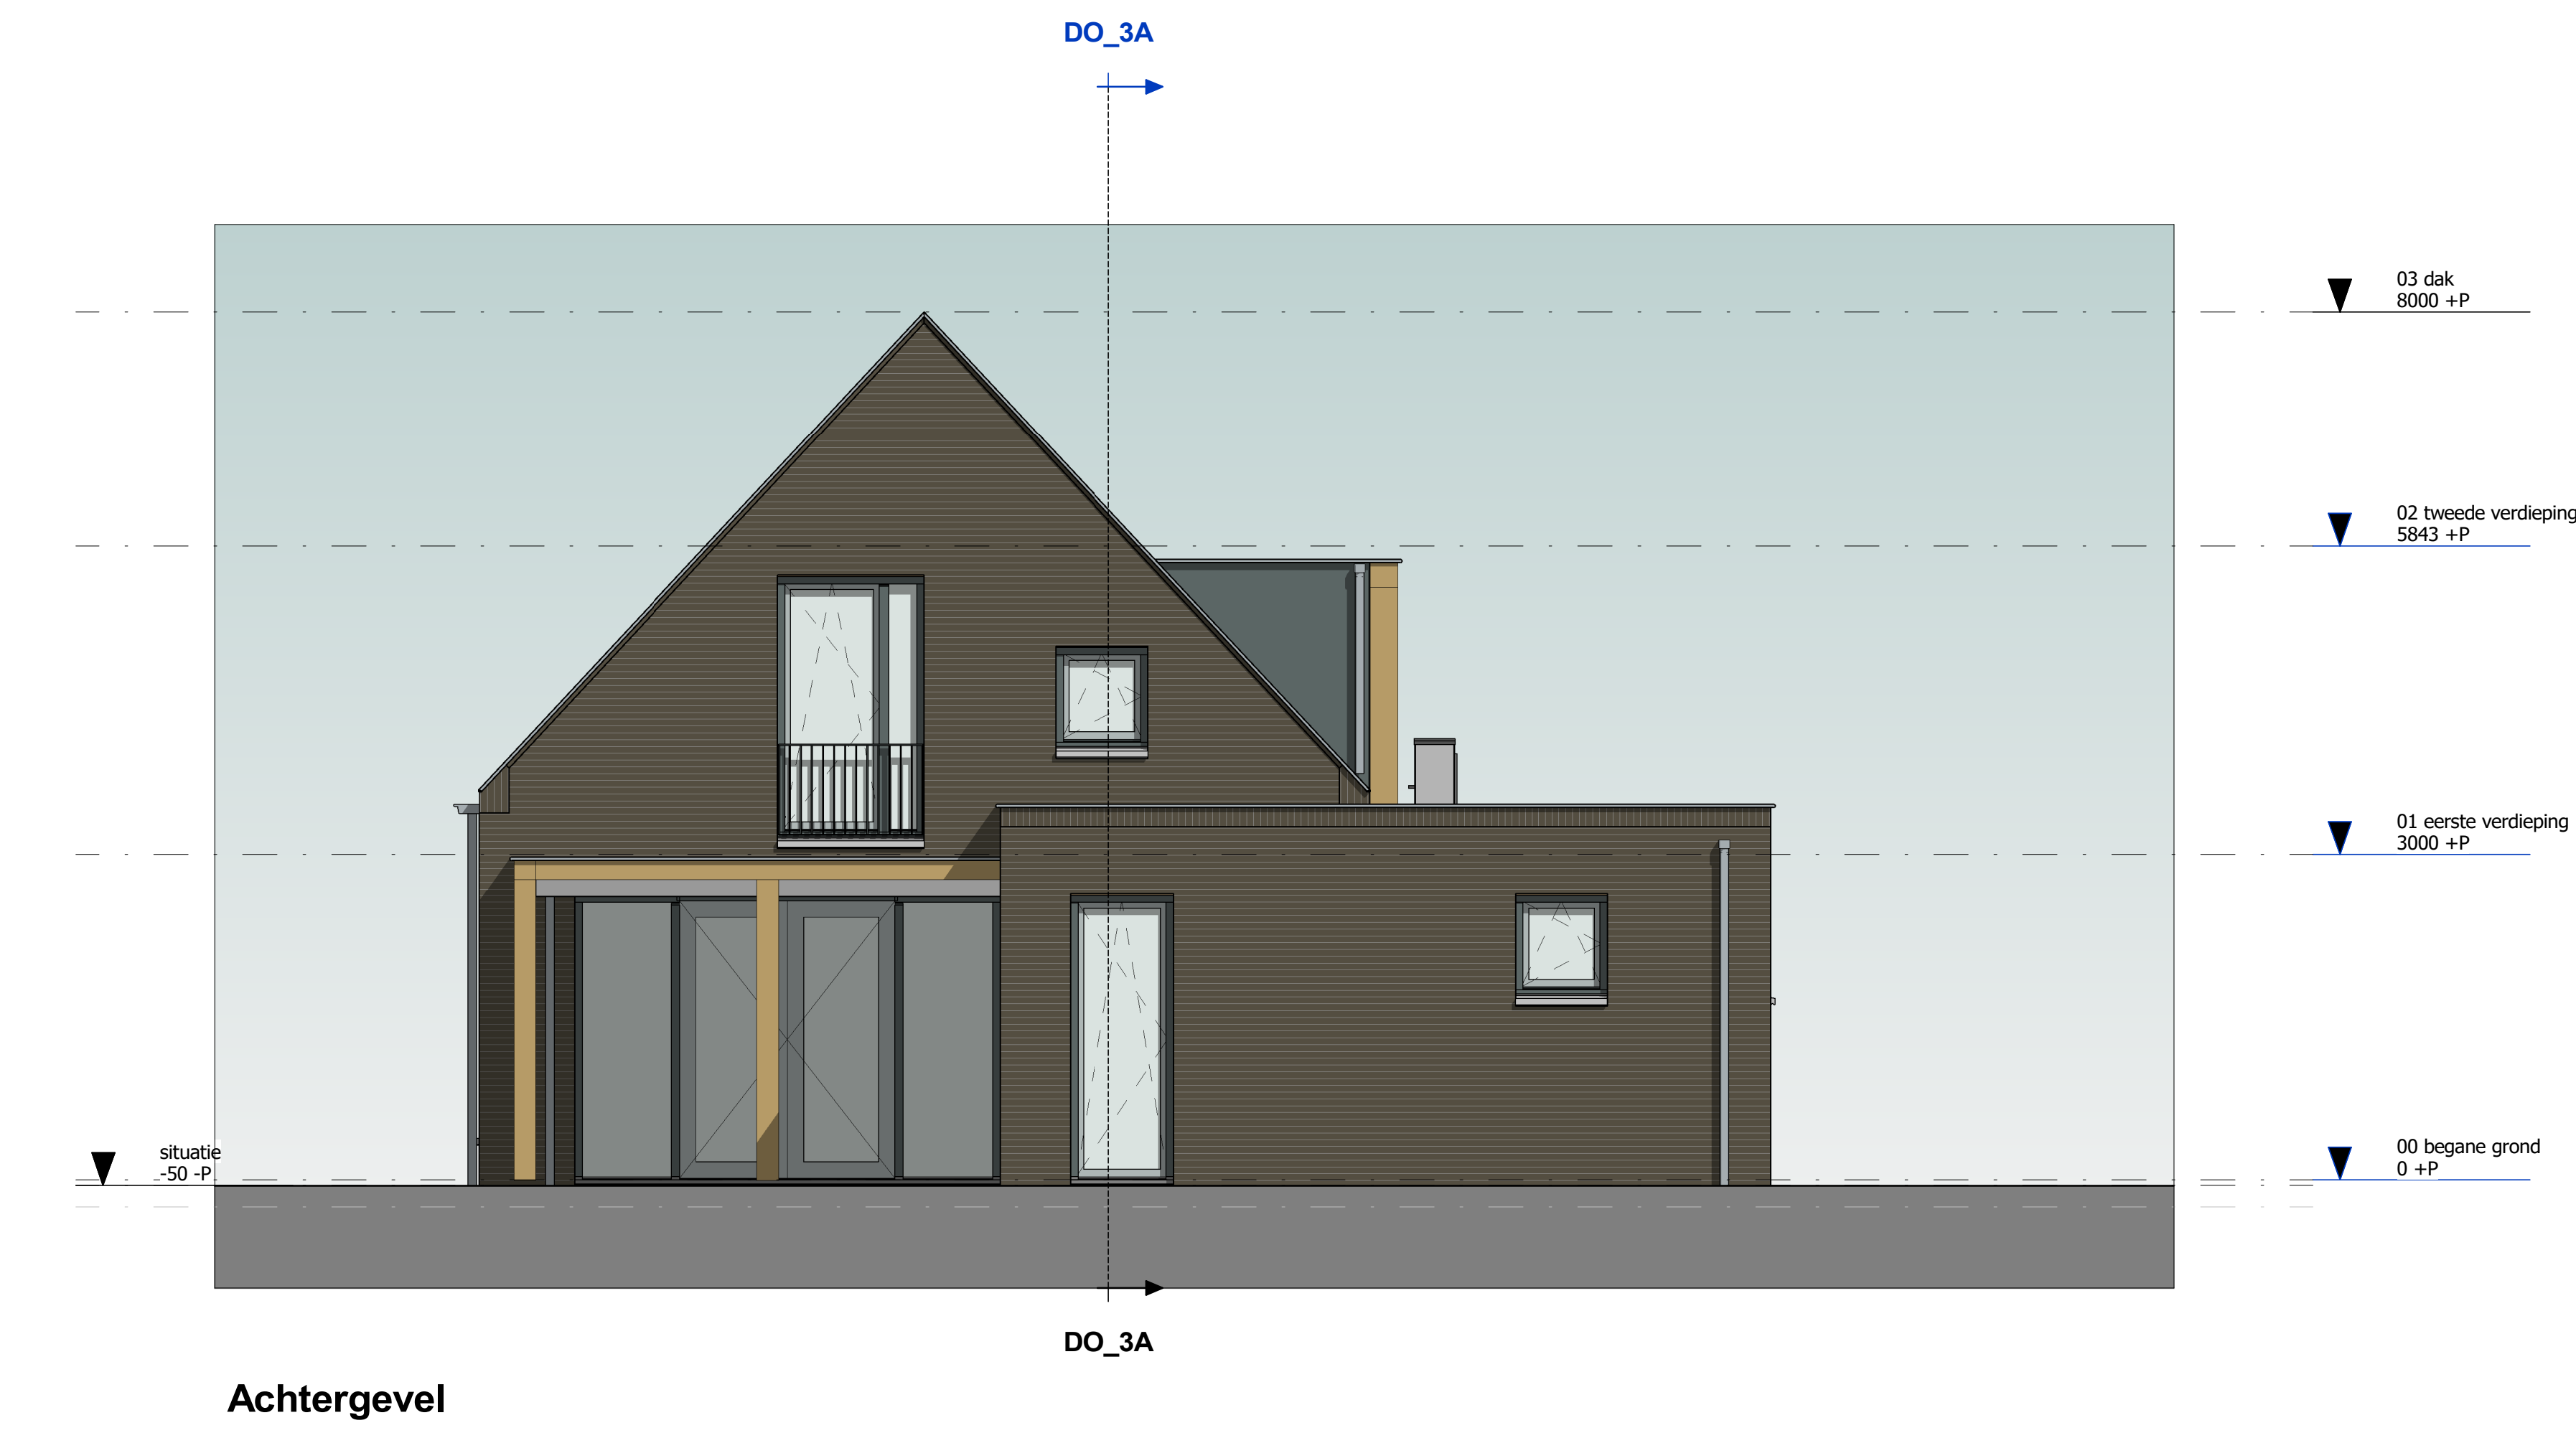
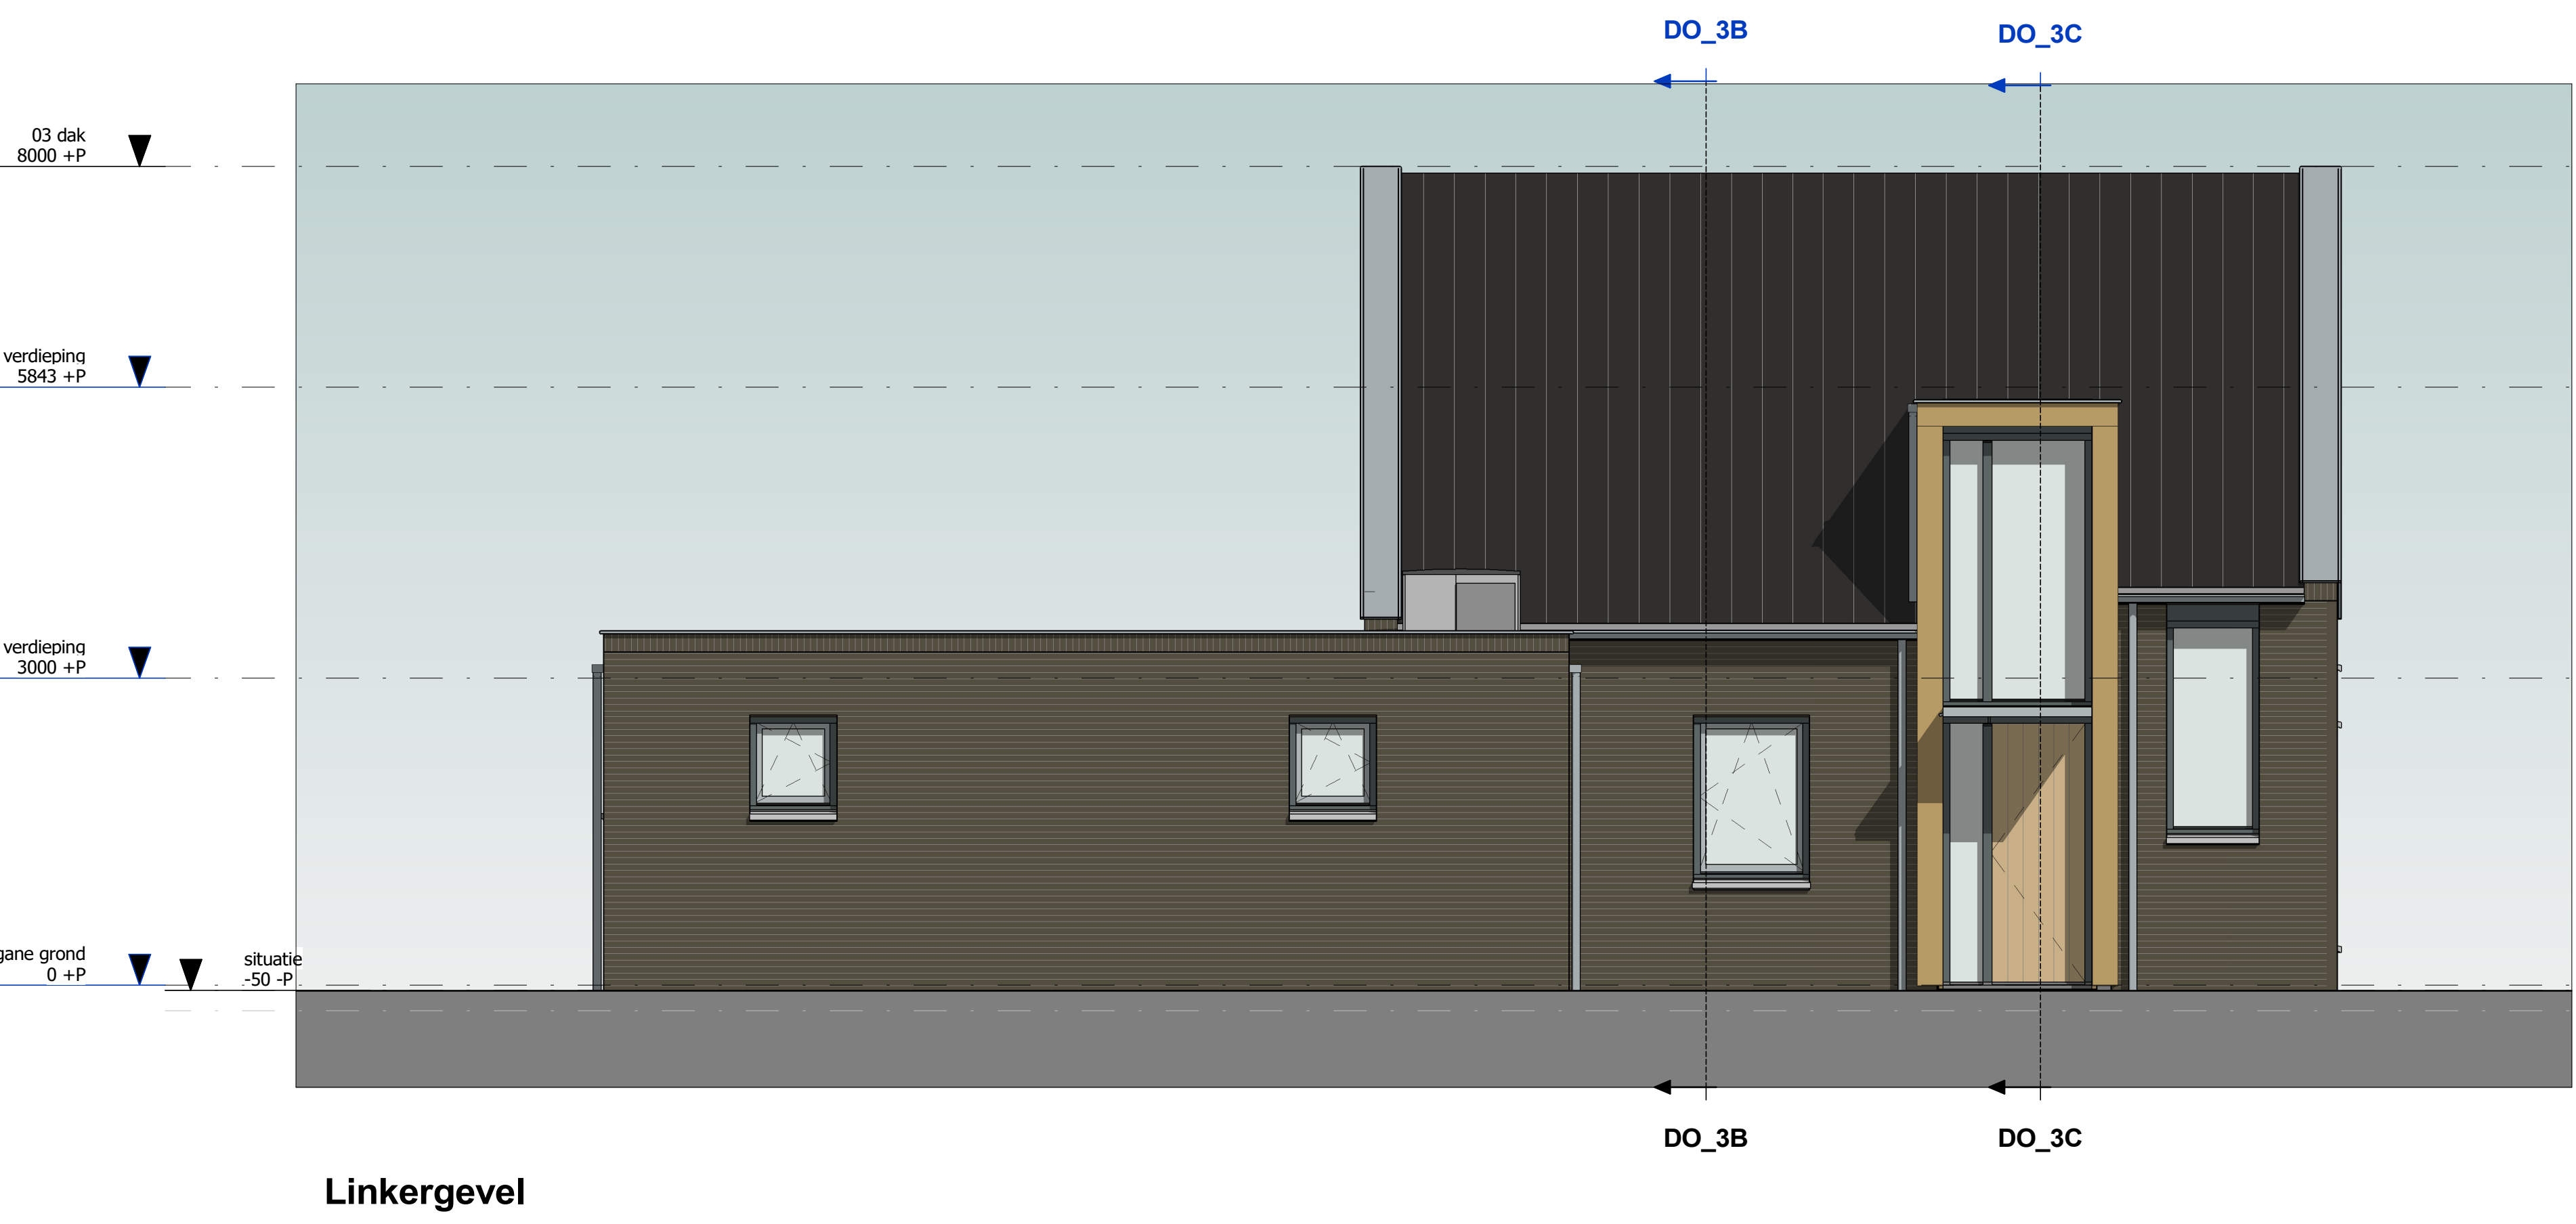


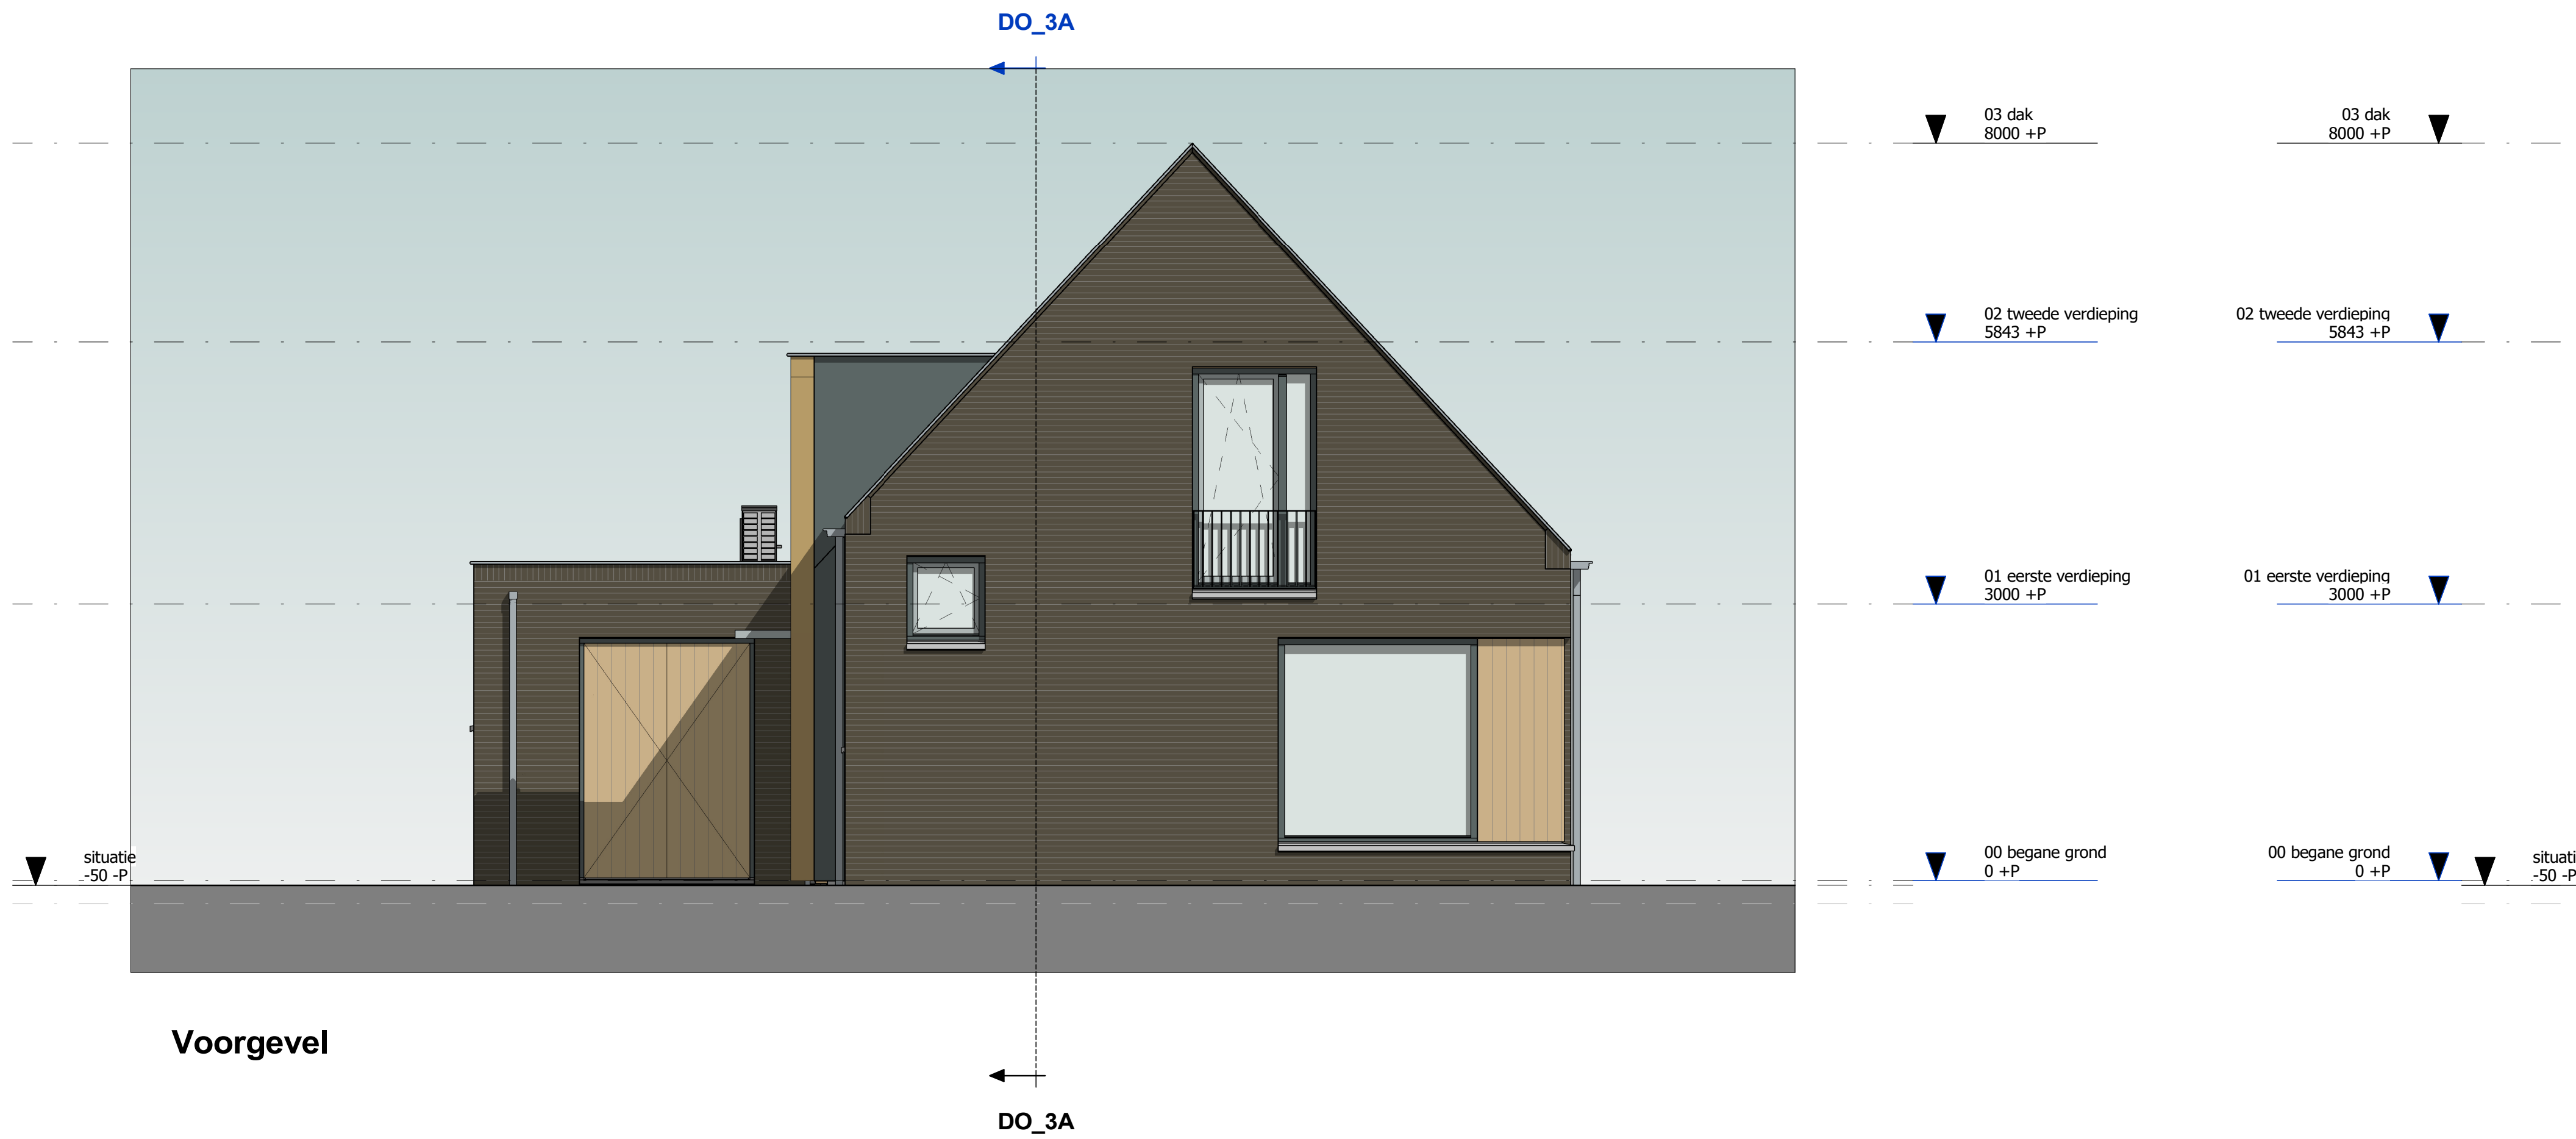

- RENNOOI ALGEMEEN**
- maatvoering vooraf in het werk te controleren
 - alle maten in millimeters
 - alle hout-, staal- en betonconstructies volgens lekening en berekening constructeur
 - dilaties volgens constructeur, fabrikant scheidingsveranker
 - bouwwerk uitvoeren volgens de eisen opgesteld in het bouwbesluit
 - alle schachten en leidingskokers vdbco van 60mm
 - massa toegangsdeuren, lemnende 25kg/m2, en deuren naar verblijfsgebieden 20kg/m2, verblijfsgebieden met aangrenzende open trap: 25kg/m2 (deur met akoestische vulling en kleeddring)
 - Geluidwering volgens NEN5077
 - deuren van badkamer, wc, kast en meterkast 20 mm vrij houden van onderdorpel cq. vloer
 - algemene warmwatervoorziening / warmtepomp installatie volgens NEN 7120
 - elektris voorzieningen volgens NEN 1010
 - drinkwater en warmwater volgens NEN 1006
 - beglazing volgens NEN 3559
 - de meterkast moet voldoen aan NEN 2768
 - alle leuningen op 900mm + trededak en bekwerken 1000mm+ vloerniveau
 - i.p.v. raam (bovenkant onderdorpel) < 650 mm doorsnedebeveiliging toepassen
 - geen opslagmogelijkheden tussen 200 mm en 700 mm.
 - trappen: optrede max. 188 mm aantrede op looplijn min. 220 mm
 - afwerkingen sanitaire ruimten:
 - vloer: tegelwerk, dubbelhard gebakken, waterdicht afgewerkt
 - wanden: tegelwerk/ glas stucwerk, afgewerkt met waterdichte coating
 - plafond: spuitwerk
 - elke ruimte die wordt gepasseerd vanaf de uitgang van een verblijfsruimte tot de uitgang van de woning, een rookmelder als bedoeld in NEN 2555 toepassen.
 - kozijnen, hang- en sluitwerk volgens PKVW inbraakwerendheids klasse 2 (kg**)
 - het weren van regen/muizen volgens afd. 3.10 Bouwbesluit
 - luchtverversing volgens NEN 1067
 - verdunningsfactor op te geven door installateur
 - de scheidingconstructie van een verblijfsgebied bevat, volgens NEN 5077 bepaalde karakteristieke geluidwering met een minimum van 20 dB (Bouwbesluit).
 - de woning biedt bescherming tegen geluid van installaties, met een minimum van 30 dB.
 - de uitwendige scheidingconstructie van een verblijfsgebied, een toiletruimte of een badruimte is, bepaald volgens NEN 2775, waterdicht.
 - de constructie die de scheiding vormt tussen een verblijfsgebied, een toiletruimte of een badruimte, en een kruipruimte, met inbegrip van de op die constructie aansluitende delen van andere constructies, voor zover die delen van invloed zijn op het kunnen binndringen van vocht in het verblijfsgebied, de toiletruimte of de badruimte, is, bepaald volgens NEN 2775, waterdicht.
 - de inwendige scheidingconstructie van een verblijfsgebied, een toiletruimte of een badruimte, voor zover die scheidingconstructie het grenst aan een ander verblijfsgebied, een andere toiletruimte of een andere badruimte, is, bepaald volgens NEN 2775, waterdicht.
 - de constructie die de scheiding vormt tussen een verblijfsgebied, een toiletruimte of een badruimte, en een kruipruimte, met inbegrip van de op die constructie aansluitende delen van andere constructies, voor zover die delen van invloed zijn op de specifieke luchtvolumestroom naar het verblijfsgebied, de toiletruimte of de badruimte, heeft een volgens NEN 2690 bepaalde, specifieke luchtvolumestroom van ten hoogste 20,16m3/(m2.s).
 - een scheidingconstructie waarvoor een warmteverstand, heeft aan de zijde die grenst aan een verblijfsgebied een volgens NEN 2778 een factor 0.05 van de temperatuur van de binnenoppervlakte. Geldt niet voor ramen, deuren, kozijnen en daarmee gelijk te stellen constructieonderdelen.
 - materialisering van het buitengevelvlak volgens NEN-EN 13501-1, bouwbesluit Art 2.68 tabel 2.66

RENNOOI	
NEGE: metselwerk 75mm	
Isolatie	Wandopbouw B-Bu: Rc ≥ 4.7 m² KW
Metselwerk	• kalkzandsteen
	• isolatie
	• baksteen
Gevels	
• Drenk, prefab voorgevel n.t.b.	Wandopbouw B-Bu: Rc ≥ 4.7 m² KW (klasse B)
• Luchtwand, prefab voorgevel n.t.b.	• kalkzandsteen
• Kalkzandsteen, prefab voorgevel n.t.b.	• isolatie met stij- en regelwerk
• Vloerwerk, prefab voorgevel n.t.b.	• rachelwerk (min. 28 + 18mm)
• 2 mm tegelrand	• gevelbekleding verticaal
	• (Foreco Waxed Wood, kleur n.t.b.)
Kalkzandsteen	
Cellenbeton	Vloeropbouw (v.d):
Rookmelder vlgv NEN 2555	• (afwerking 15mm door bewoner)
Opstelplaats	• dekplaat
Opstelplaats wasmachine / droger / warmtepomp	• vloer op zand
Toilet met inbouwreservoir	• isolatie
Wastafel	• bodemplaatvloer
Opstelplaats keukenkooktoestel	
optrede: 182.5 mm	Dakopbouw Rc ≥ 7. m² KW:
aantrede: min. 220 mm	• Dakpan
KOZIJNEN	• Monier Bretagne
Binnendeurkozijnen	• Prefab dakplaat / RockZero
Staal met opkleur	
Voordeurkozijn hardhout met houten met geïsoleerde voordeur	Dakopbouw Bu-Bi: Rc ≥ 6.3 m² KW
Butterkozijnen, -ramen en -deuren	• dakbedekking
- hardhout - RAL n.t.b.	• isolatie met afschotlaag
Garagedeur (-kozijn)	• dampremmende folie
- Hout met houten deuren	• breedplaatvloer
Dagmaat deuren min. 850x2300mm	
	Dakopbouw Bu-Bi: Rc geen eis
	• dakbedekking
	• EPS Dakisolatie (met EPS afschotlaag)
	• dampremmende folie
	• betonnen dakvloer
	Wandopbouw Bu-Bi:
	• plamateriaal: Eternit Equitone donkergrijs
	• dampremmende folie
	• rachelwerk
	• isolatie
	• dampremmende folie
	• gipsplaten