






Voorgevel Van der Werfstraat

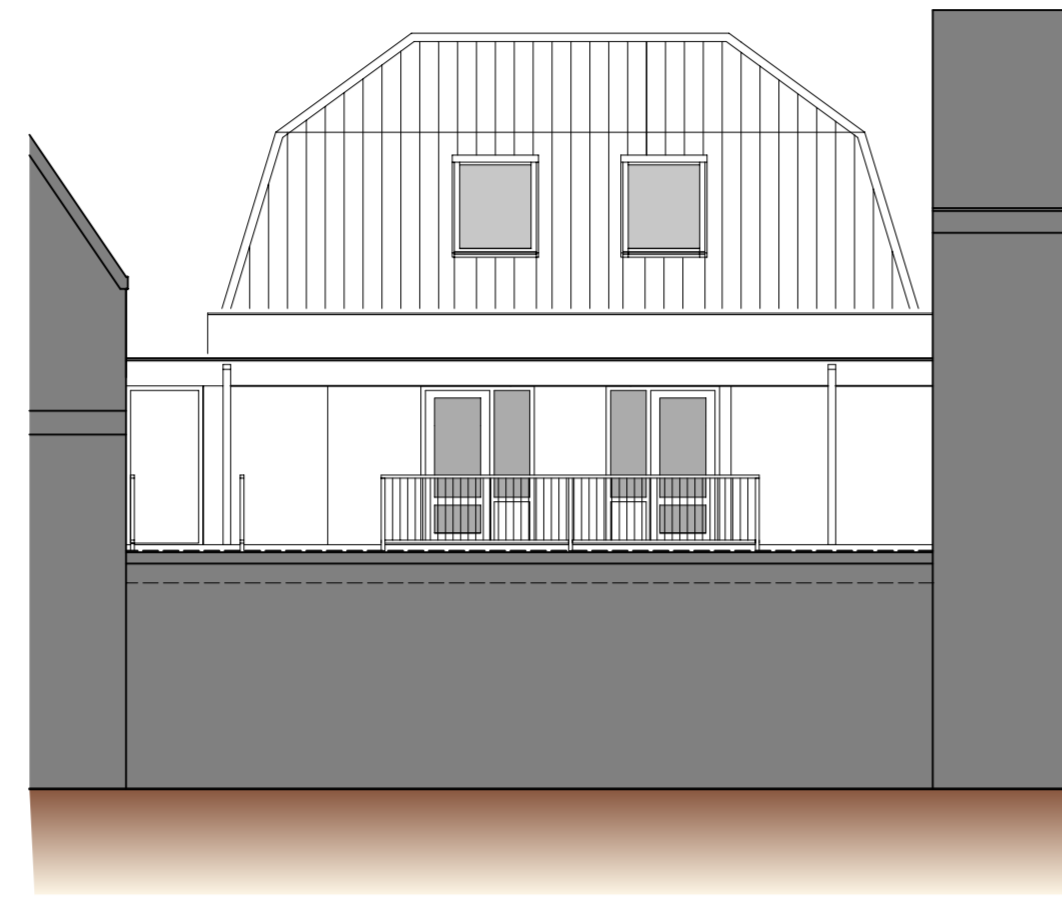


Achtergevel Van der Werfstraat

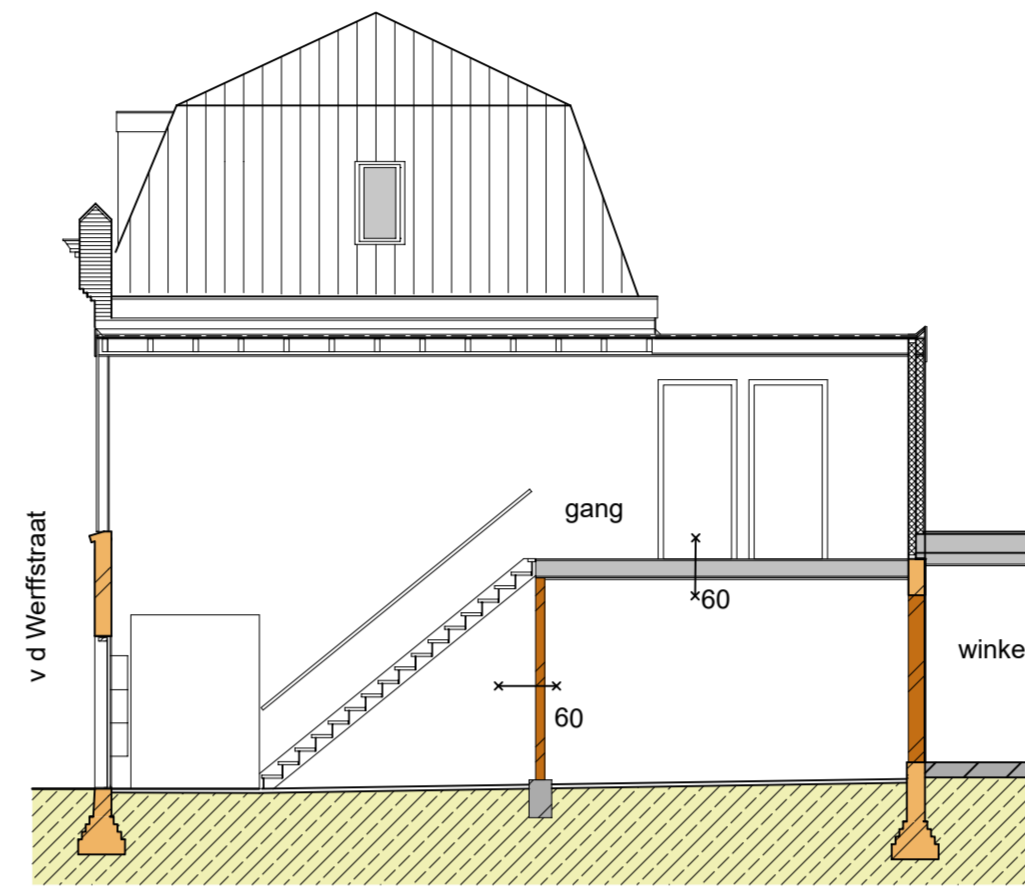


Rechter zijgevel Van der Werfstraat

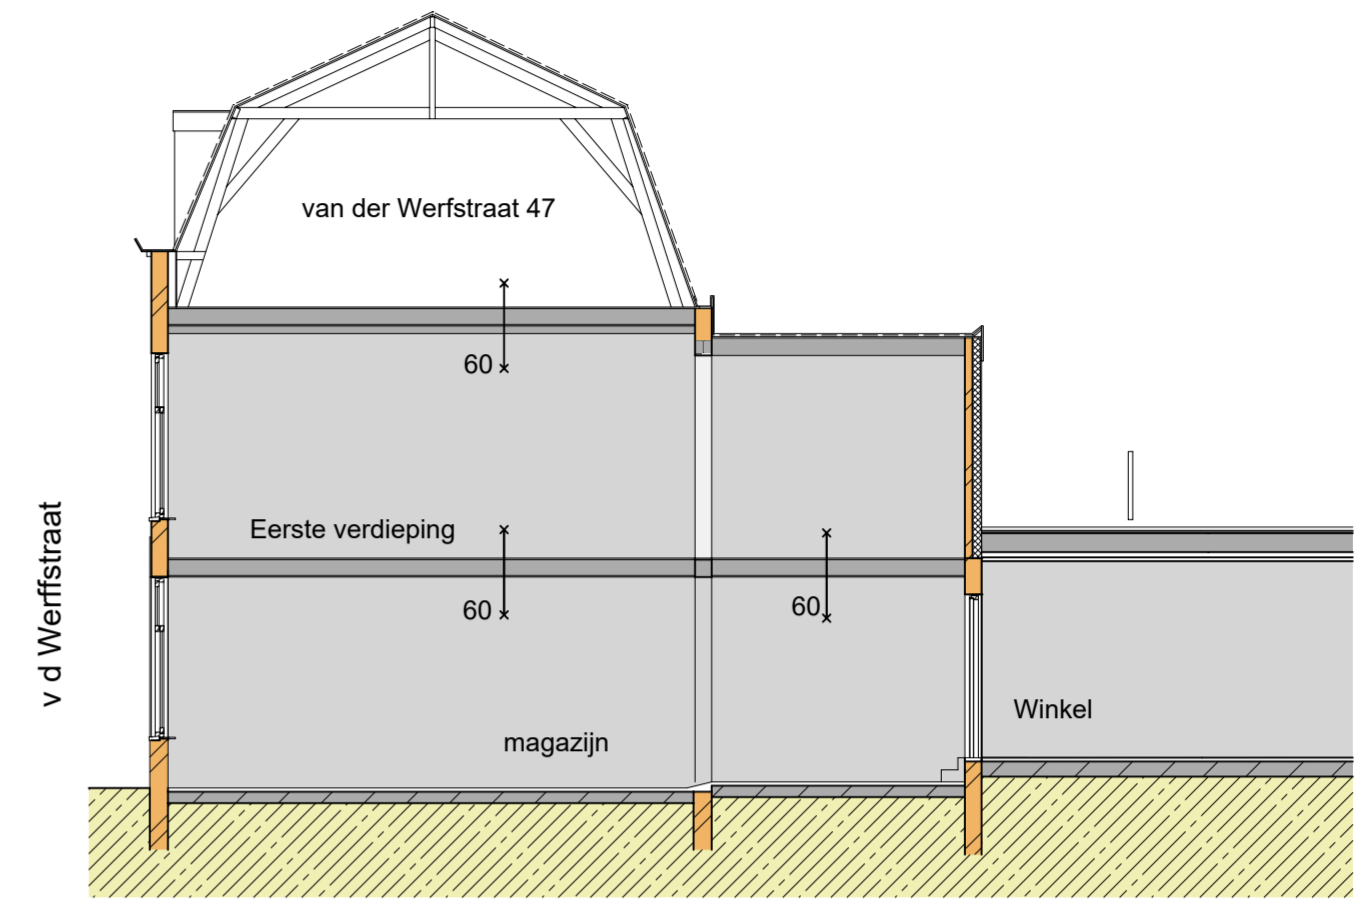


Langsdoorsnede E - E

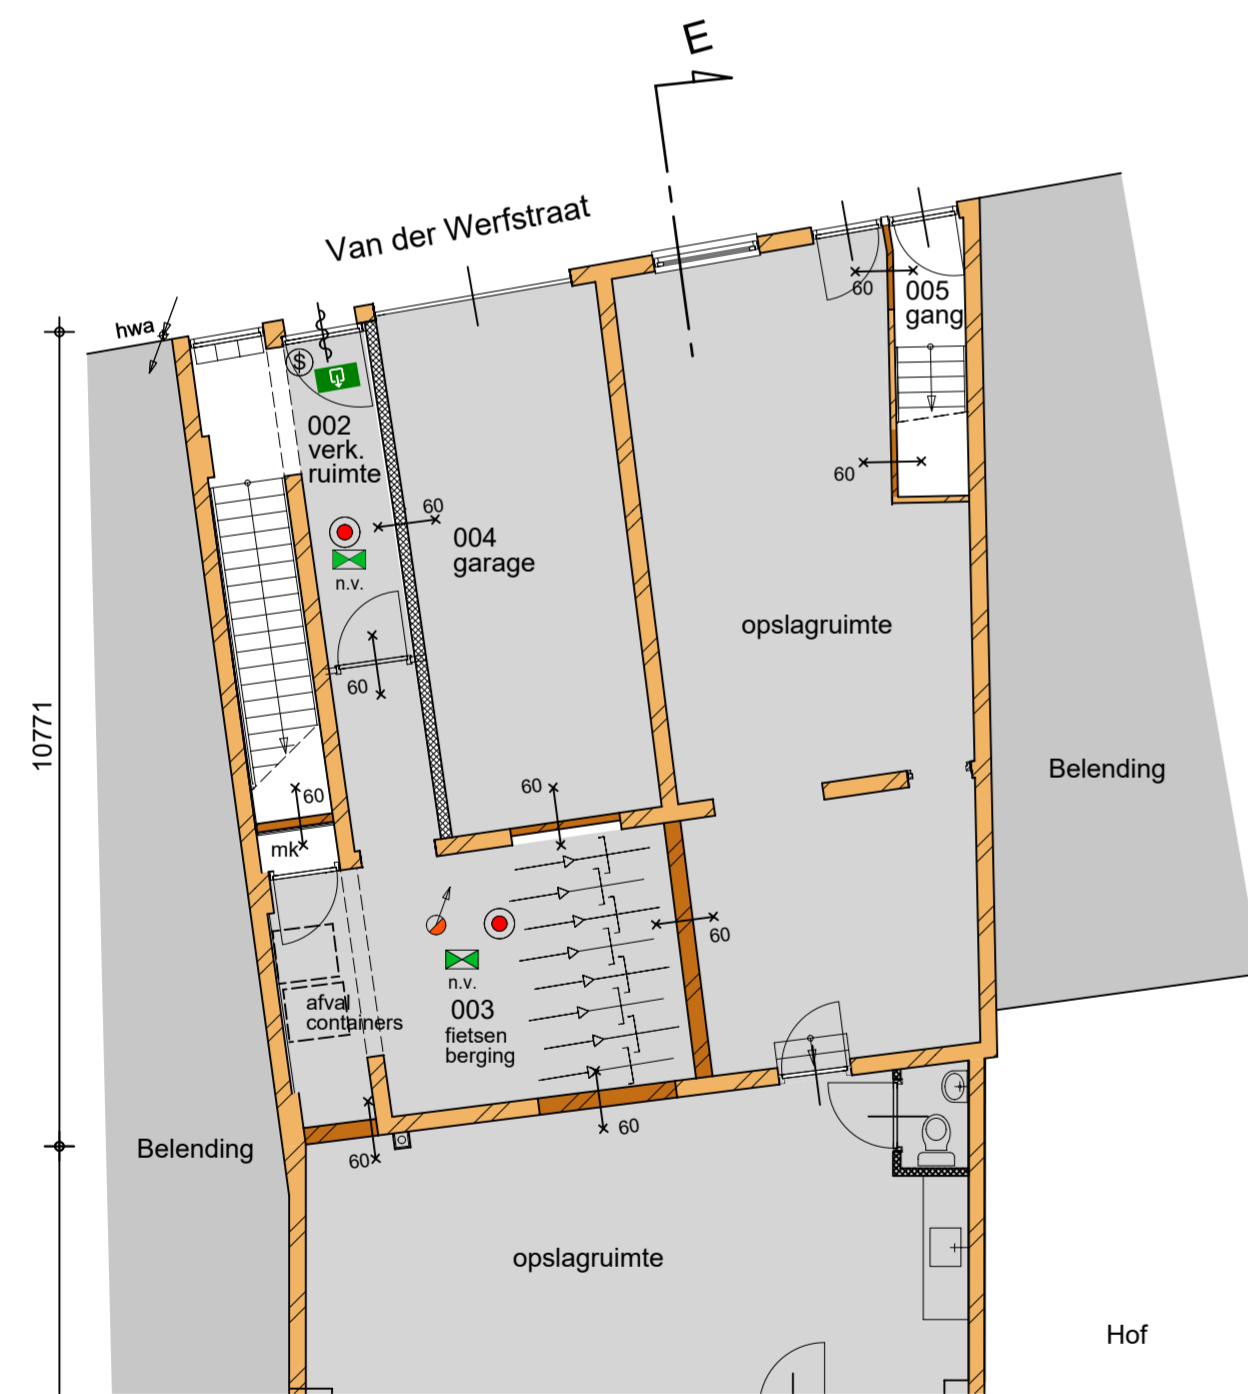

Begane grond

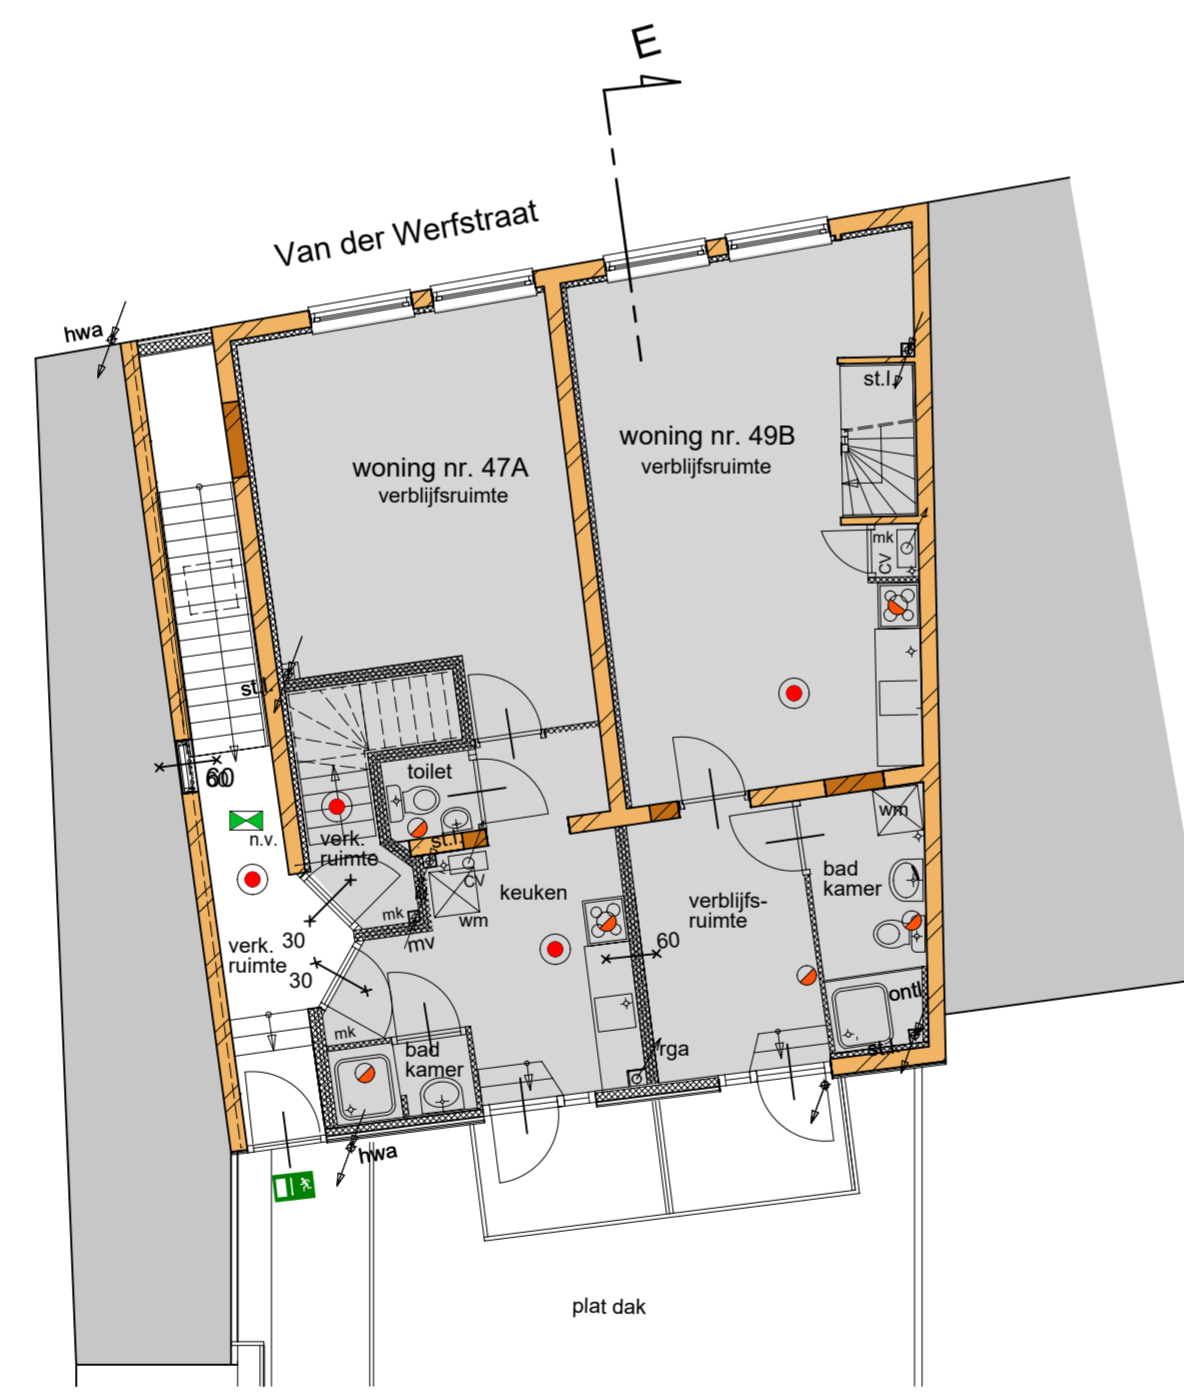

1e verdieping

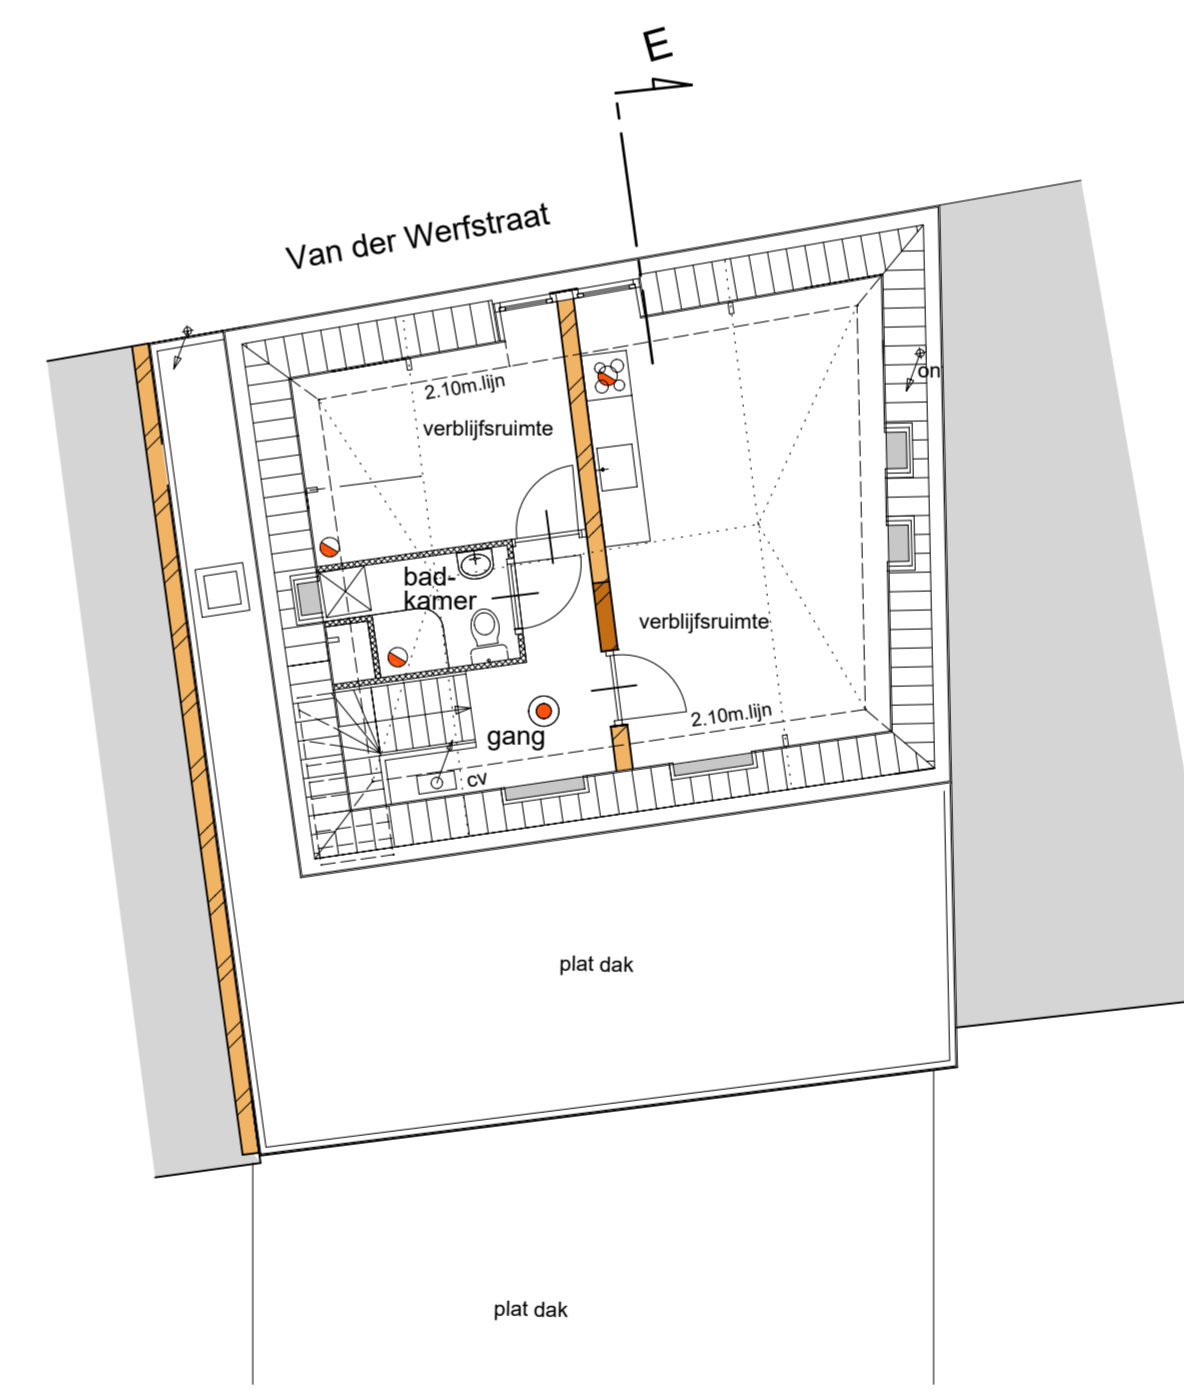

2e verdieping

Behoort bij beschikking van
Burgemeester en Wethouders
van Leiden
Z/22/3461827
OLO 7379961

RENVOOI	
	brandslanghaspel
	n.v. noodverlichtingsarmatuur
	transfer (uit)
	gekoppelde autom. rookmelder
	deur zonder losse voorwerpen te openen
	constructie 30min. WBDBO, zelfsluitend
	constructie 60min. WBDBO
	mech. ventilatie - afvoer

PAPELAAN 85AA 2252 EG VOORSCHOTEN - 071 561 70 93 - INFO@DUINARCHITEKTEN.NL - WWW.DUINARCHITEKTEN.NL						
03	02	01	07-11-22	aanmaak datum	werk : Van der Werfstraat 47 Leiden	project: 22.24
03	02	01	07-11-22	aanmaak datum	opdrachtgever : dhr. R. Porsius	blad : 001CV
03	02	01	07-11-22	aanmaak datum	onderwerp : bestaande toestand	schaal : 1: 100
03	02	01	07-11-22	aanmaak datum		datum : 07-11-22

