


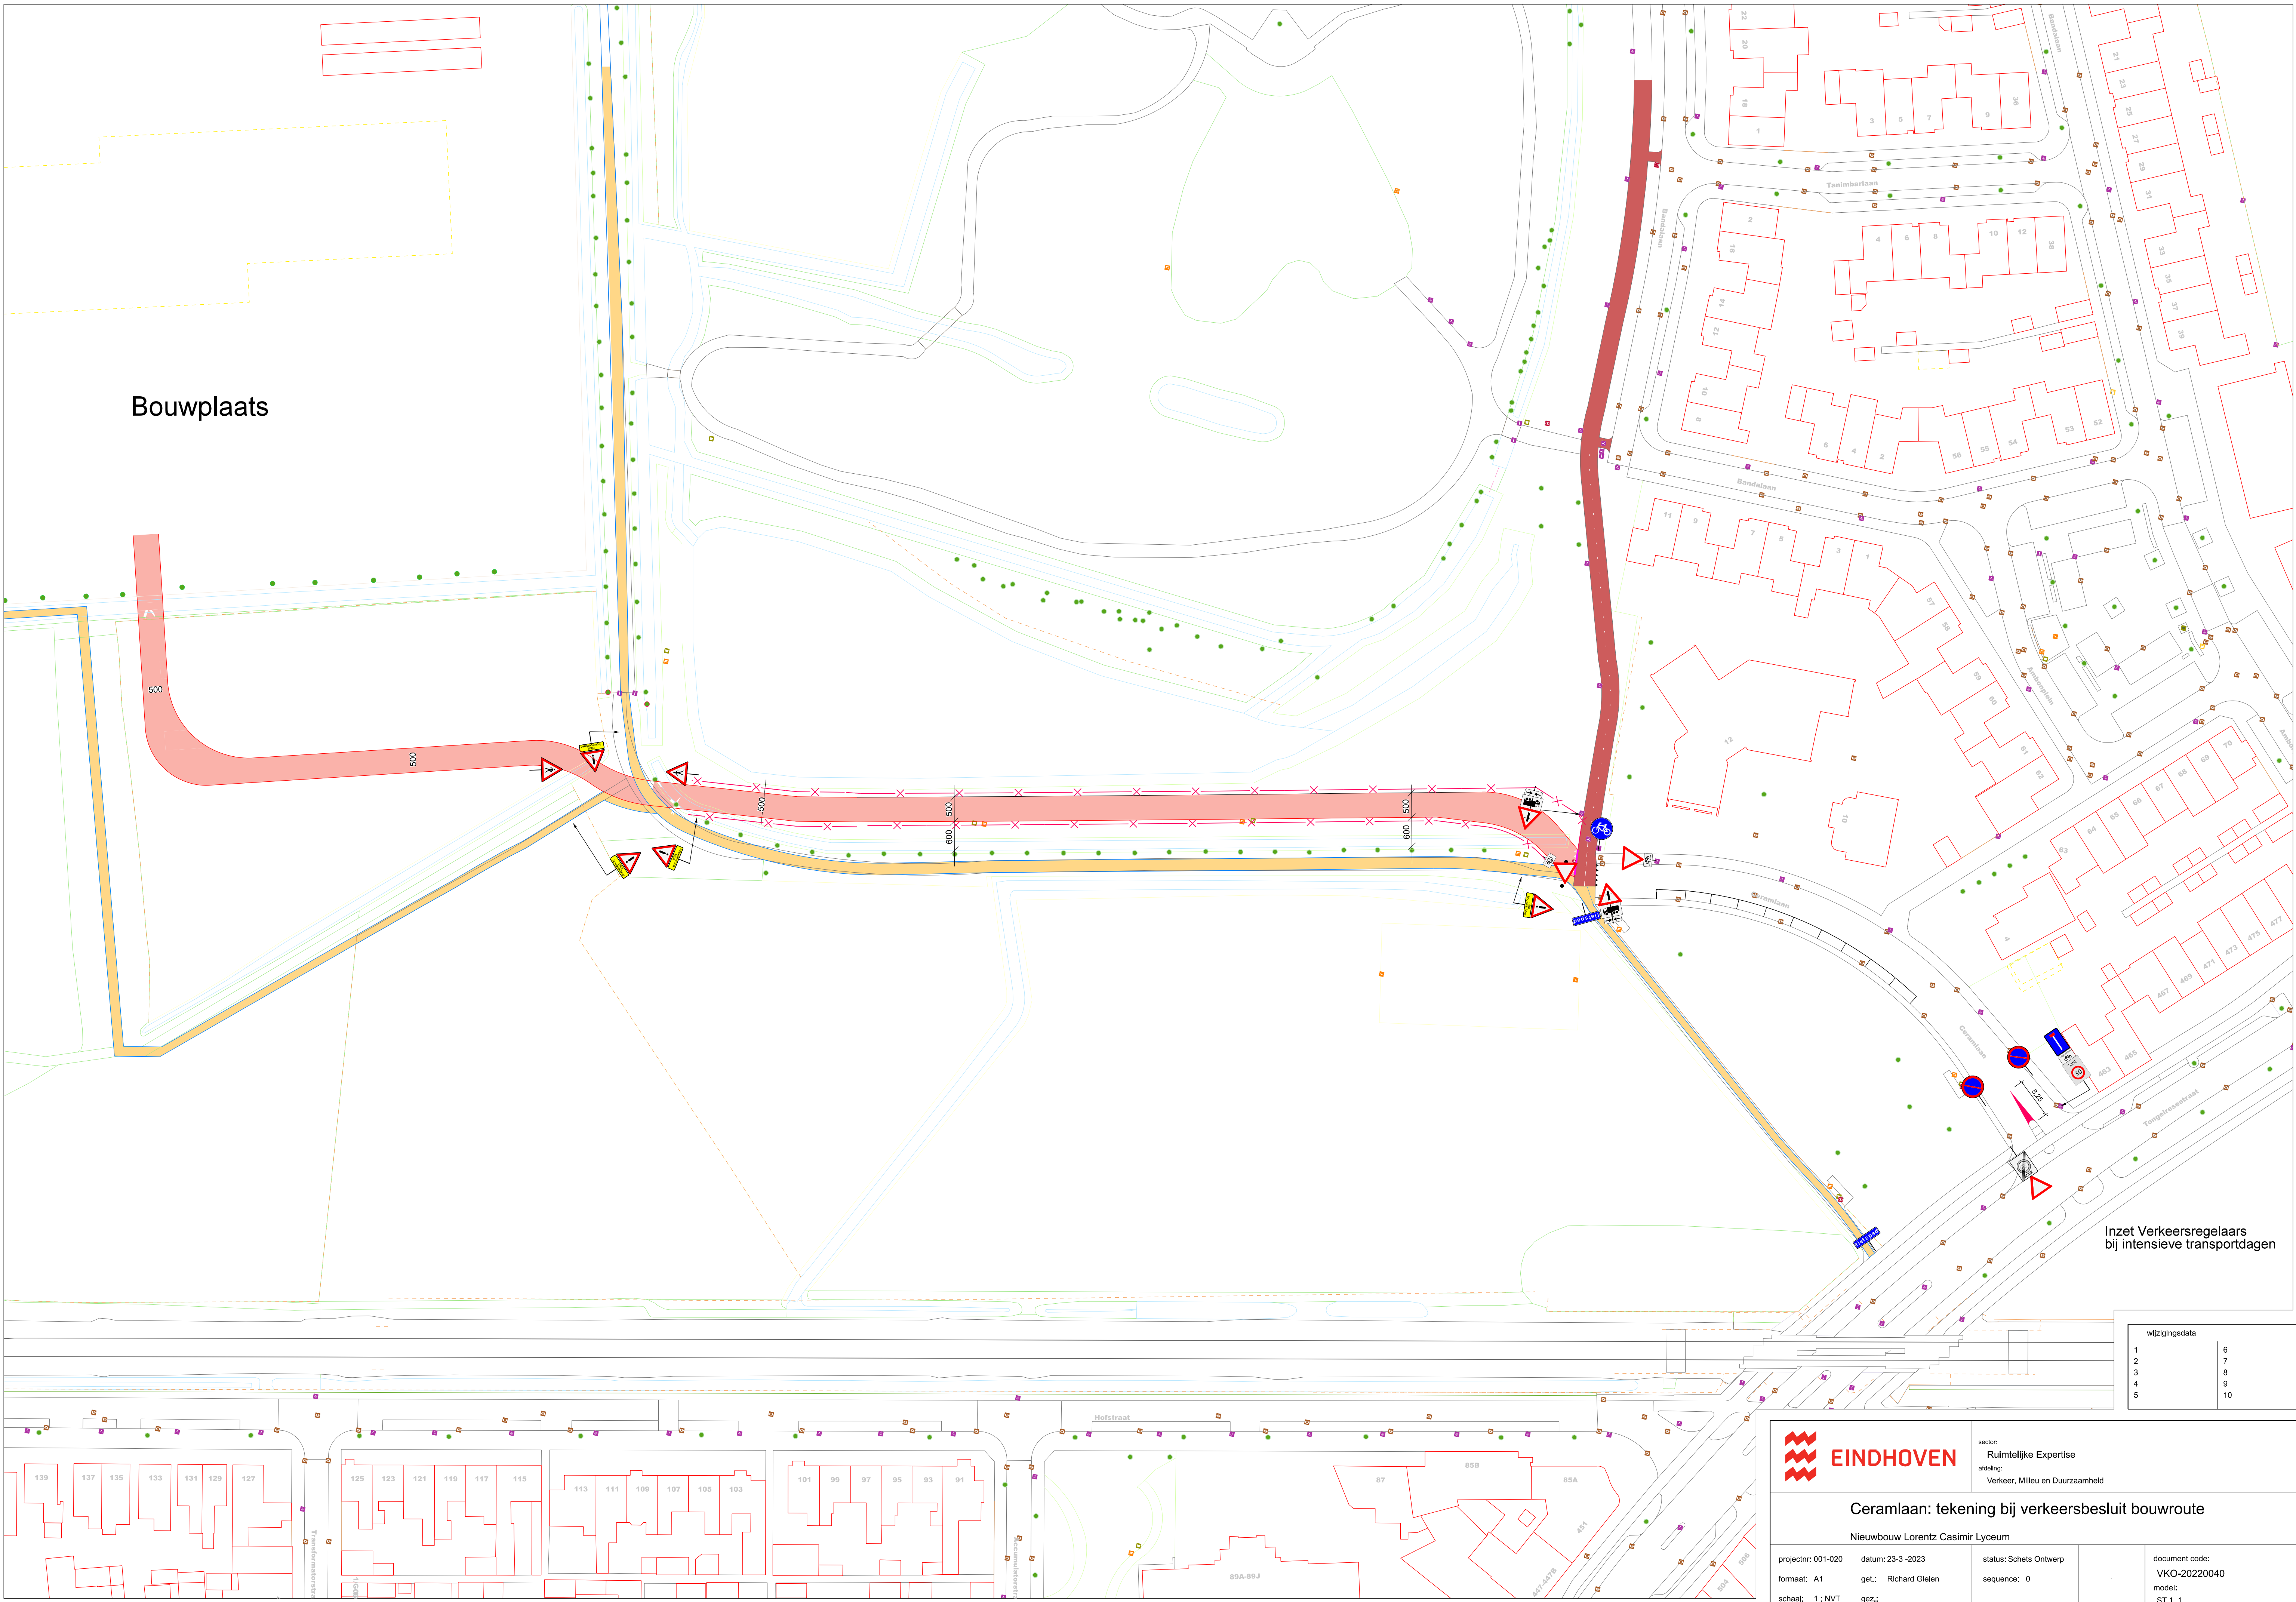

Bouwplaats

Inzet Verkeersregelaars
bij intensieve transportdagen

wijzigingsdata	
1	6
2	7
3	8
4	9
5	10



sector:
Ruimtelijke Expertise
afdeling:
Verkeer, Milieu en Duurzaamheid

Ceramaan: tekening bij verkeersbesluit bouwroute

Nieuwbouw Lorentz Casimir Lyceum

projectnr: 001-020	datum: 23-3 -2023	status: Schets Ontwerp	document code:
formaat: A1	get.: Richard Gielen	sequence: 0	VKO-20220040
schaal: 1: NVT	gez.:		model: ST 1_1