


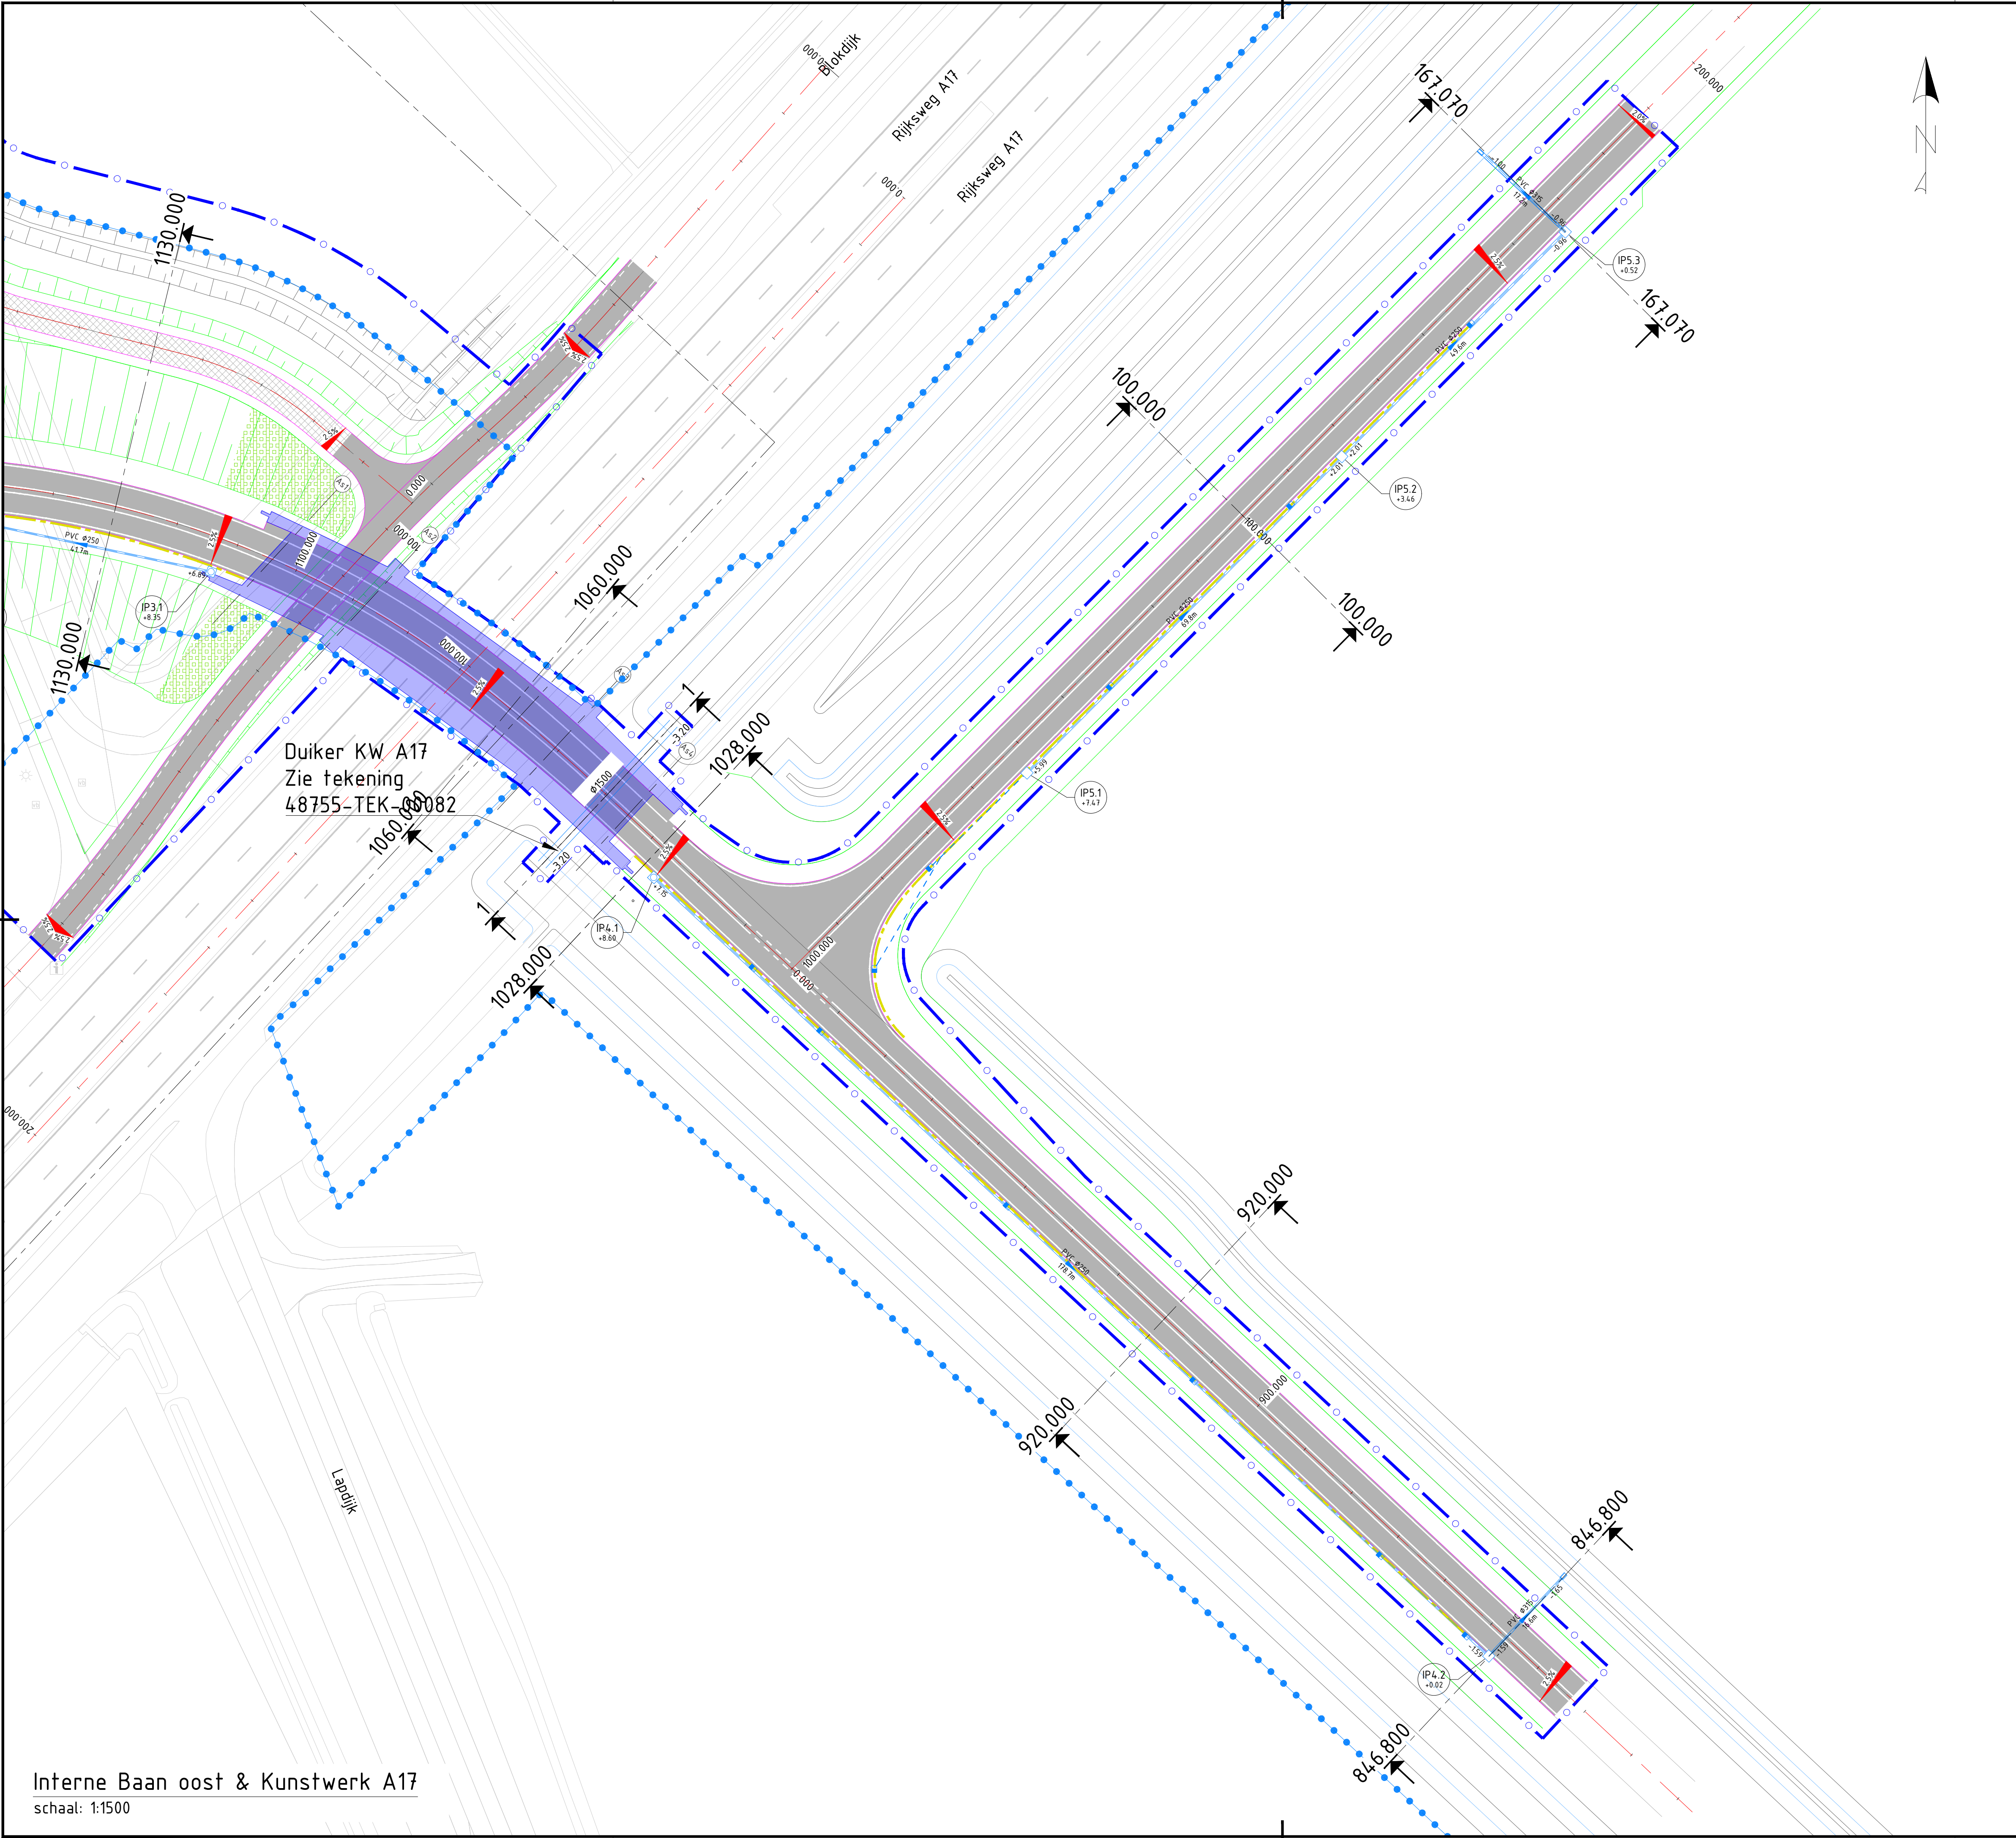

Legenda

Algemeen

- = Wegas IBM inclusief metrering
- = Definitieve systeemgrens
- = Bestemmingsplangrens
- = Bestaande situatie
- = Bestaande verharding
- = Nieuwe verharding
- = Contouren kunstwerk
- = Eindsituatie
- = Grondwerk
- = Zichtscherm in aardebaan
- = Waterberging
- = Oppervlakte waterberging bij maatgeven bul in retentievoorziening
- = Te dempen watergang
- = Duiker inclusief B.O.B. en diameter
- = Rioleringsbuis HWA PVC nieuw met diameter, B.O.B-maten en stroomrichting
- = Putnummer + Nieuwe putdekselhoogte
- = Asphaltgoot, inwendige breedte 300mm en inwendige hoogte 30mm
- = Straatkolk (leendelig) van het type Q-line Max STR-9737/85 GB1 Z7 van TBS, of gelijkwaardig, met PVC kolkleiding Ø125 mm SN8
- = Trotoirkolk (leendelig) van het type Q-line Max TRK-2000 RWS 3G/90 GB1, of gelijkwaardig, met PVC kolkleiding Ø125 mm SN8
- = 2 gootelementen (1diep en 1ondiep) van het type STR-890 van TBS, of Gelijkwaardig, met PVC kolkleiding Ø160 mm SN8
- = Standaard inspectieput, minimale inwendige afmetingen 600 x 600 mm of Ø600 mm, dagmaat putdeksel 520 mm.
- = Inspectieput met overstortwand, minimale inwendige afmetingen 600 x 600 mm of Ø600 mm, dagmaat putdeksel 520 mm.
- = Inspectieput met open waierdeksel, minimale inwendige afmetingen 600 x 600 mm of Ø600 mm, dagmaat putdeksel 520 mm.
- = Betonnen uitstroombak, type afhankelijk van aangesloten buisdiameter

Bijbehorende tekeningen/documenten

48755-TEK-00082 Duikertekening-Duiker KWA17
48755-TEK-00083 Duikertekening-Duiker Midden
48755-TEK-00084 Duikertekening-Duiker Zuidelijke Randweg
48755-TEK-00080 IBM-Waterbalans-IBM Midden
48755-TEK-00080 IBM-Waterbalans-IBM Oost
48755-TEK-00080 IBM-Waterbalans-IBM West

Opmerkingen

- Maten in meters, tenzij anders vermeld
- Peilmaten in meters t.o.v. N.A.P., tenzij anders vermeld
- Diameters in mm, tenzij anders vermeld

Situatie Interne Baan
schaal: 1:10000

3.0	08-11-2022	RST	FDU	LRK	Update na toetsbevindingen
2.0	09-09-2022	RST	FDU	LRK	Update na toetsbevindingen DO - deel 1
1.1	23-08-2022	RST	FDU		Aanpassingen na toetsbevindingen DO - deel 1
1.0	18-07-22	RBL	FDU	LRK	aanpassingen na interne controle
0.2	04-07-2022	RBL	RST		interne controle
0.1	01-07-2022	RST	FDU		Eerste opzet
Revisie	Datum	Getekend	Gecontol.	Vrijgegeven	Wijzigingen

WIJZIGINGSBEHEER DOCUMENT HISTORIE

Opdrachtgever:		Project:					
Opdrachtgever:		Interne Baan Moerdijk					
Opdrachtgever:		Havenbedrijf Moerdijk					
Tekeningsomschrijving:		Definitief Ontwerp					
Tekeningsomschrijving:		Hemelwaterafvoer Oost					
Getek	RST	Datum	08-11-2022	Doc. Nr.	00081	Status	Definitief
Geconfr	FDU	ProjNr	48755			Schaal	1:1000
Auto	DNA	Tekeningsnummer:				Blad	3 / 3
Vrijgeve	LRA		48755-TEK-00081			Revisie	3.0

Boskalis


Roosdorpweg 2
3356 LX Papendrecht
The Netherlands

Tel: +31 78 20 65 000
E-mail: nederland@boskalis.com
Internet: nederland@boskalis.com


Bestandsnaam: 48755-TEK-0081 IBM-Situatieoverzicht hemelwaterafvoersysteem en watersysteem.dwg

© Boskalis Nederland B.V. Alle rechten voorbehouden

Papierformaat: ISO full bleed A1 (594.00 x 841.00 mm)

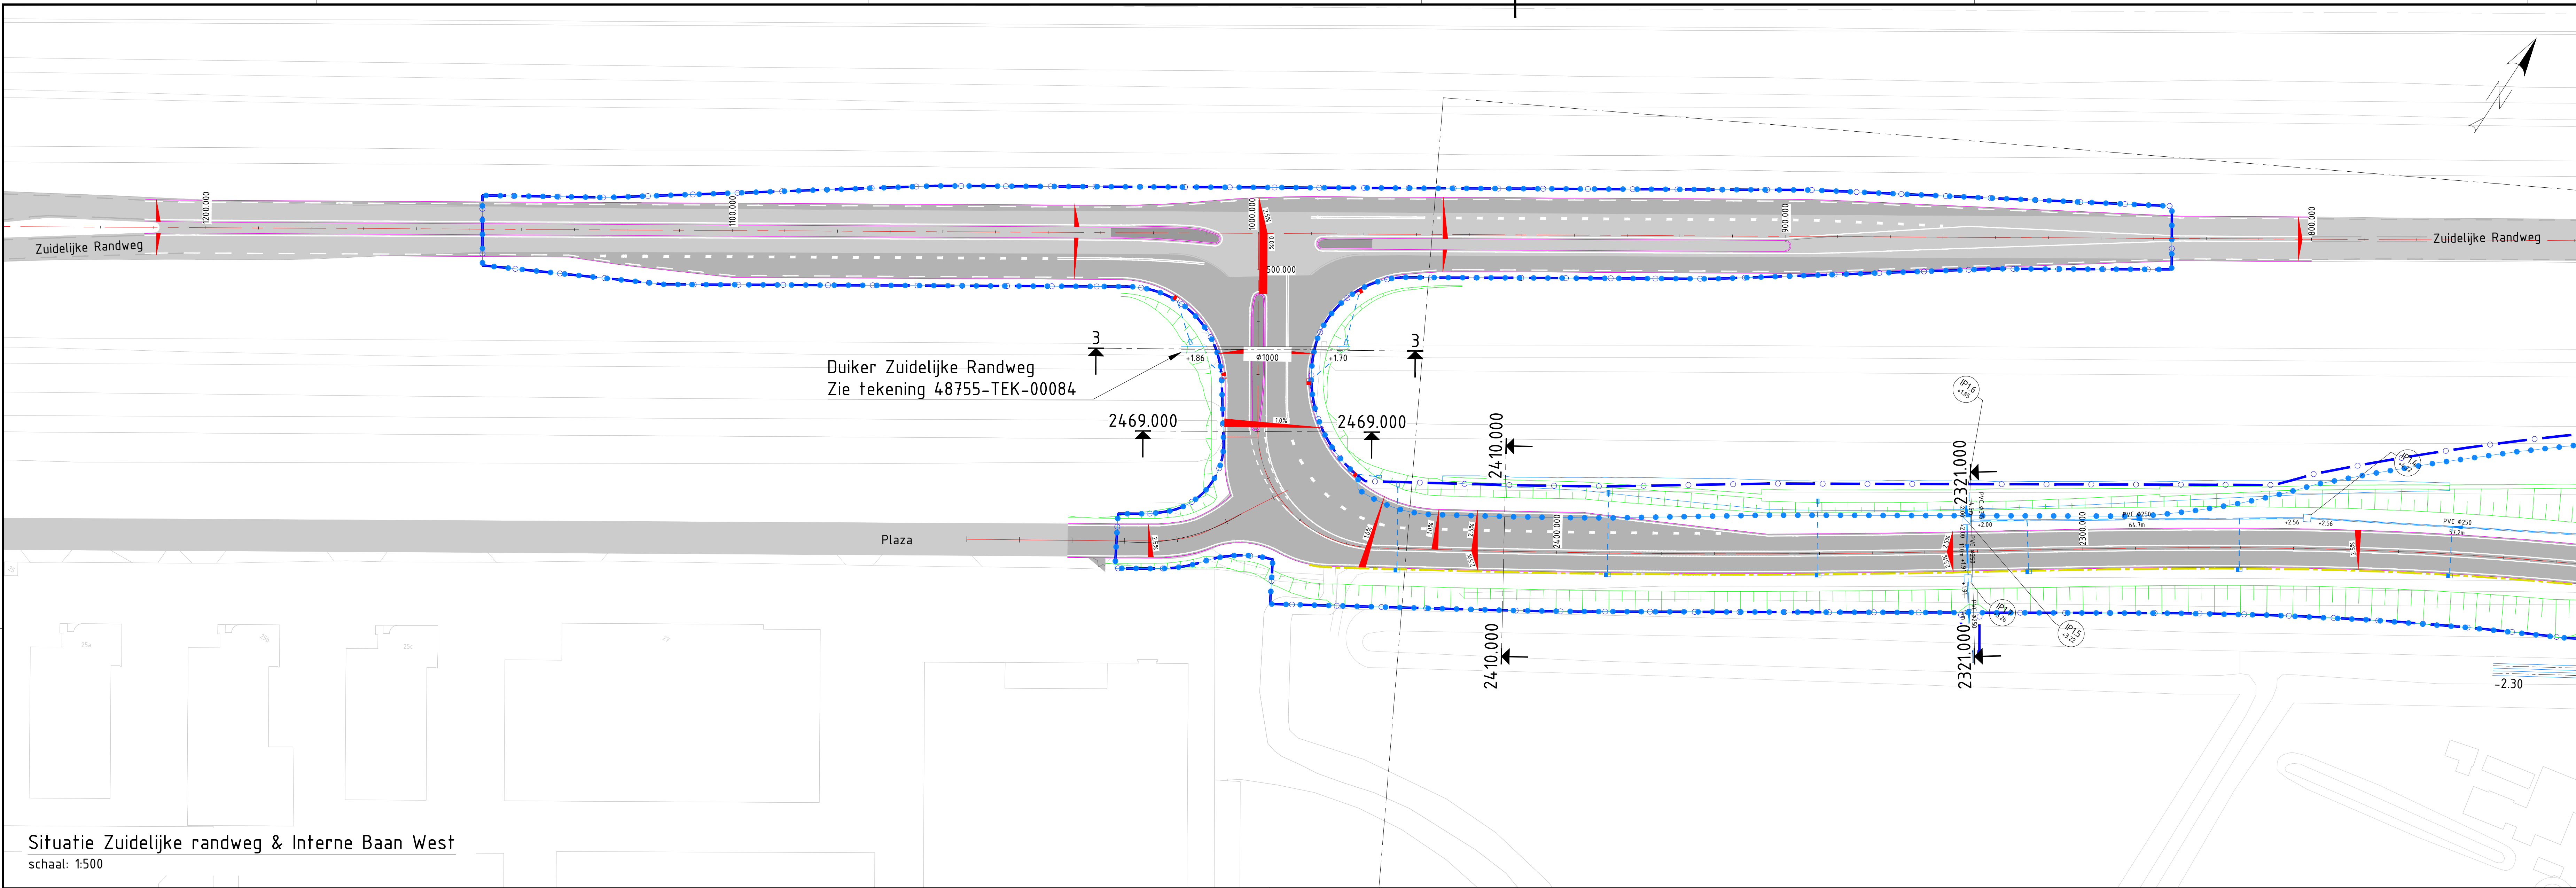


- ### Legenda
- Algemeen**
- = Wegas IBM inclusief mettering
 - = Definitieve systeemgrens
 - = Bestemmingsplangrens
 - = Bestaande situatie
 - = Bestaande verharding
 - = Nieuwe verharding
 - = Contouren kunstwerk
 - = Eindsituatie
 - = Grondwerk
 - = Zichtscherm in aardebaan
 - = Waterberging
 - = Oppervlakte waterberging bij maalgaven bui in retentievoorziening
 - = Te dempen watergang
 - = Duiker inclusief B.O.B. en diameter
 - = Rolieringsbuis HWA PVC nieuw met diameter, B.O.B.-maten en stroomrichting
 - = Putnummer + Nieuwe putdekselhoogte
 - = Asfaltgoot, inwendige breedte 300mm en inwendige hoogte 30mm
 - = Straatkolk (leendelig) van het type Q-line Max STR-9737/85 GB1 Z7 van TBS, of gelijkwaardig, met PVC kolkkleiding Ø125 mm SN8
 - = Trottoirkolk (leendelig) van het type Q-line Max TRK-2000 RWS 30/90 GB1, of gelijkwaardig, met PVC kolkkleiding Ø125 mm SN8
 - = 2 goorelementen (diep en 1 ondiep) van het type STR-890 van TBS, of gelijkwaardig, met PVC kolkkleiding Ø180 mm SN8
 - = Standaard inspectieput, minimale inwendige afmetingen 600 x 600 mm of 8500 mm, dagmaat putdeksel 520 mm.
 - = Inspectieput met overstortwand, minimale inwendige afmetingen 600 x 600 mm of 8500 mm, dagmaat putdeksel 520 mm.
 - = Inspectieput met open waarderdeksel, minimale inwendige afmetingen 600 x 600 mm of 8500 mm, dagmaat putdeksel 520 mm.
 - = Betonnen uitstroombak, type afhankelijk van aangesloten buisdiameter

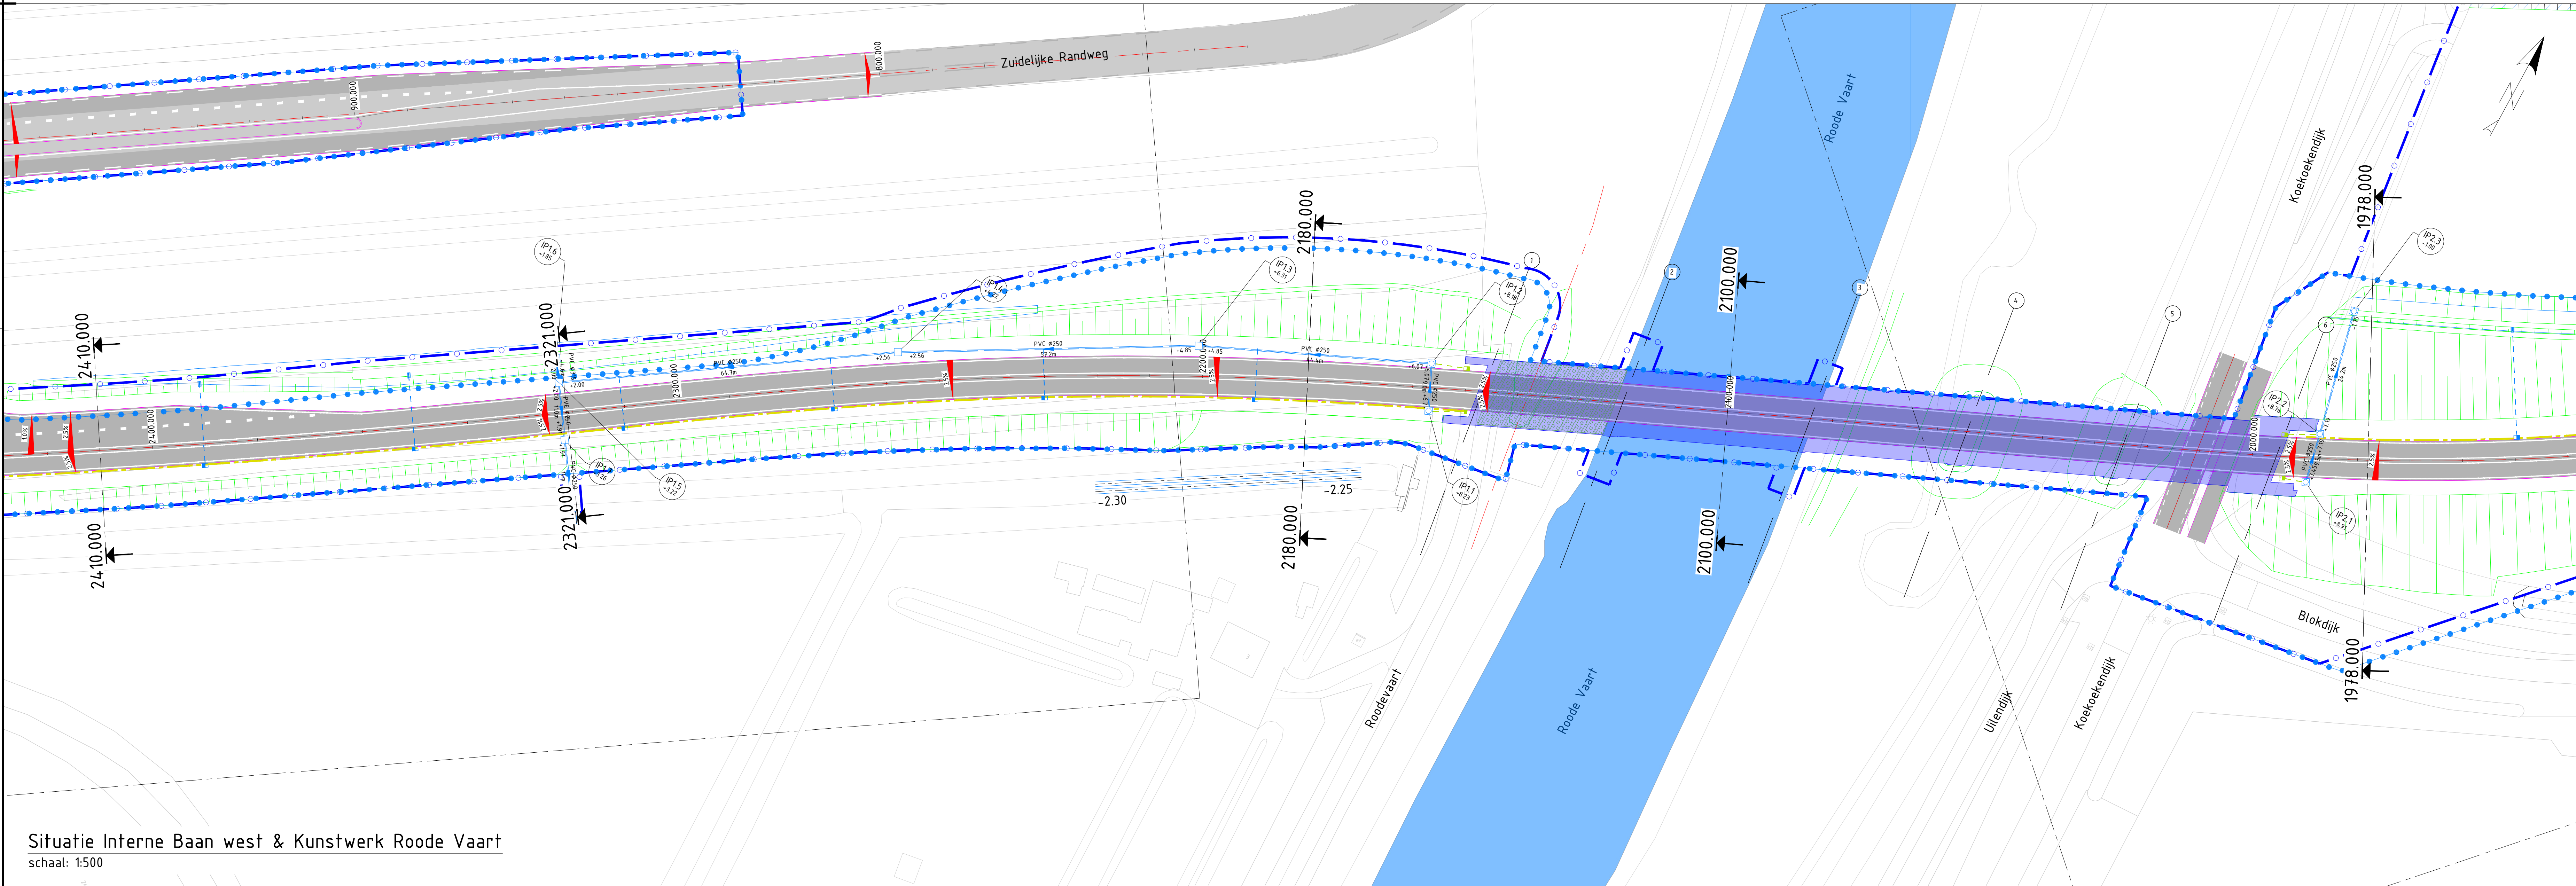


- ### Bijbehorende tekeningen/documenten
- 48755-TEK-00092 Duiker tekening-Duiker KWA17
 - 48755-TEK-00083 Duiker tekening-Duiker Midden
 - 48755-TEK-00084 Duiker tekening-Duiker Zuidelijke Randweg
 - 48755-TEK-00080 IBM-Waterbalans-IBM Midden
 - 48755-TEK-00080 IBM-Waterbalans-IBM Oost
 - 48755-TEK-00080 IBM-Waterbalans-IBM West

- ### Opmerkingen
1. Maten in meters, tenzij anders vermeld
 2. Peilmaten in meters f.o.v. N.A.P., tenzij anders vermeld
 3. Diameters in mm, tenzij anders vermeld

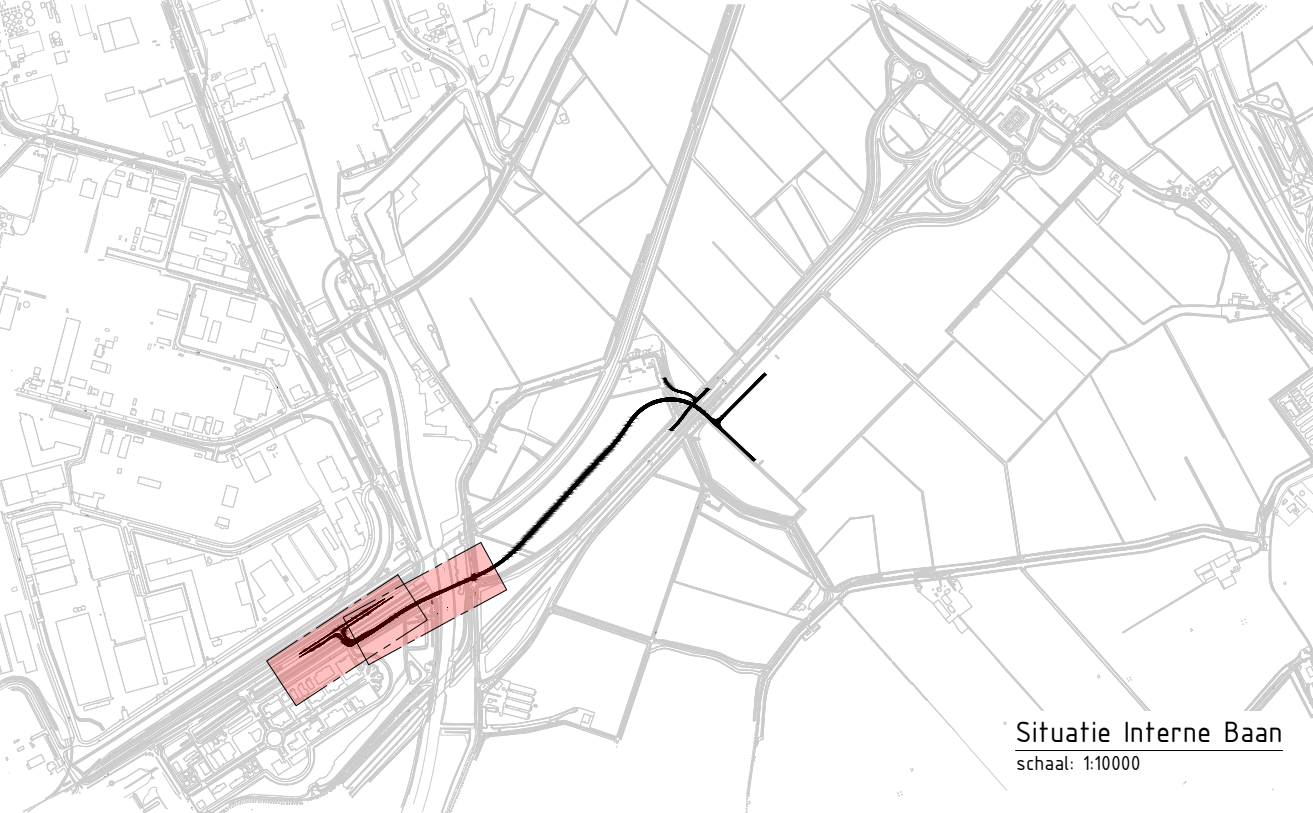

Revisie	Datum	Gepland	Gecontroleerd	Uitgevoerd	Wijzigingen
3.0	08-11-2022	RST	FDU	LRA	Update na trajectaanpassingen
2.0	09-09-2022	RST	FDU	LRA	Update na trajectaanpassingen DO - deel 1
1.1	23-08-2022	RBL	FDU	LRA	Aanpassingen na trajectaanpassingen DO - deel 1
1.0	10-07-2022	RBL	FDU	LRA	Aanpassingen na interne controle
0.2	11-01-2022	RBL	FDU	LRA	Herk west toegevoegd
0.1	06-07-2022	RST	FDU	LRA	Eerste opzet

WIJZIGINGSBEHEER DOCUMENT HISTORIE					
Opdrachtgever:		Project:			
Opdrachtnemer:		Tekeningsomschrijving:			
Opdrachtnemer:		Definitief Ontwerp			
Opdrachtnemer:		Hemelwaterafvoer West			
Opdrachtnemer:		Status: Definitief			
Opdrachtnemer:		Schaal: 1:1000			
Opdrachtnemer:		Blad: 1/3			
Opdrachtnemer:		Revisie: 3.0			

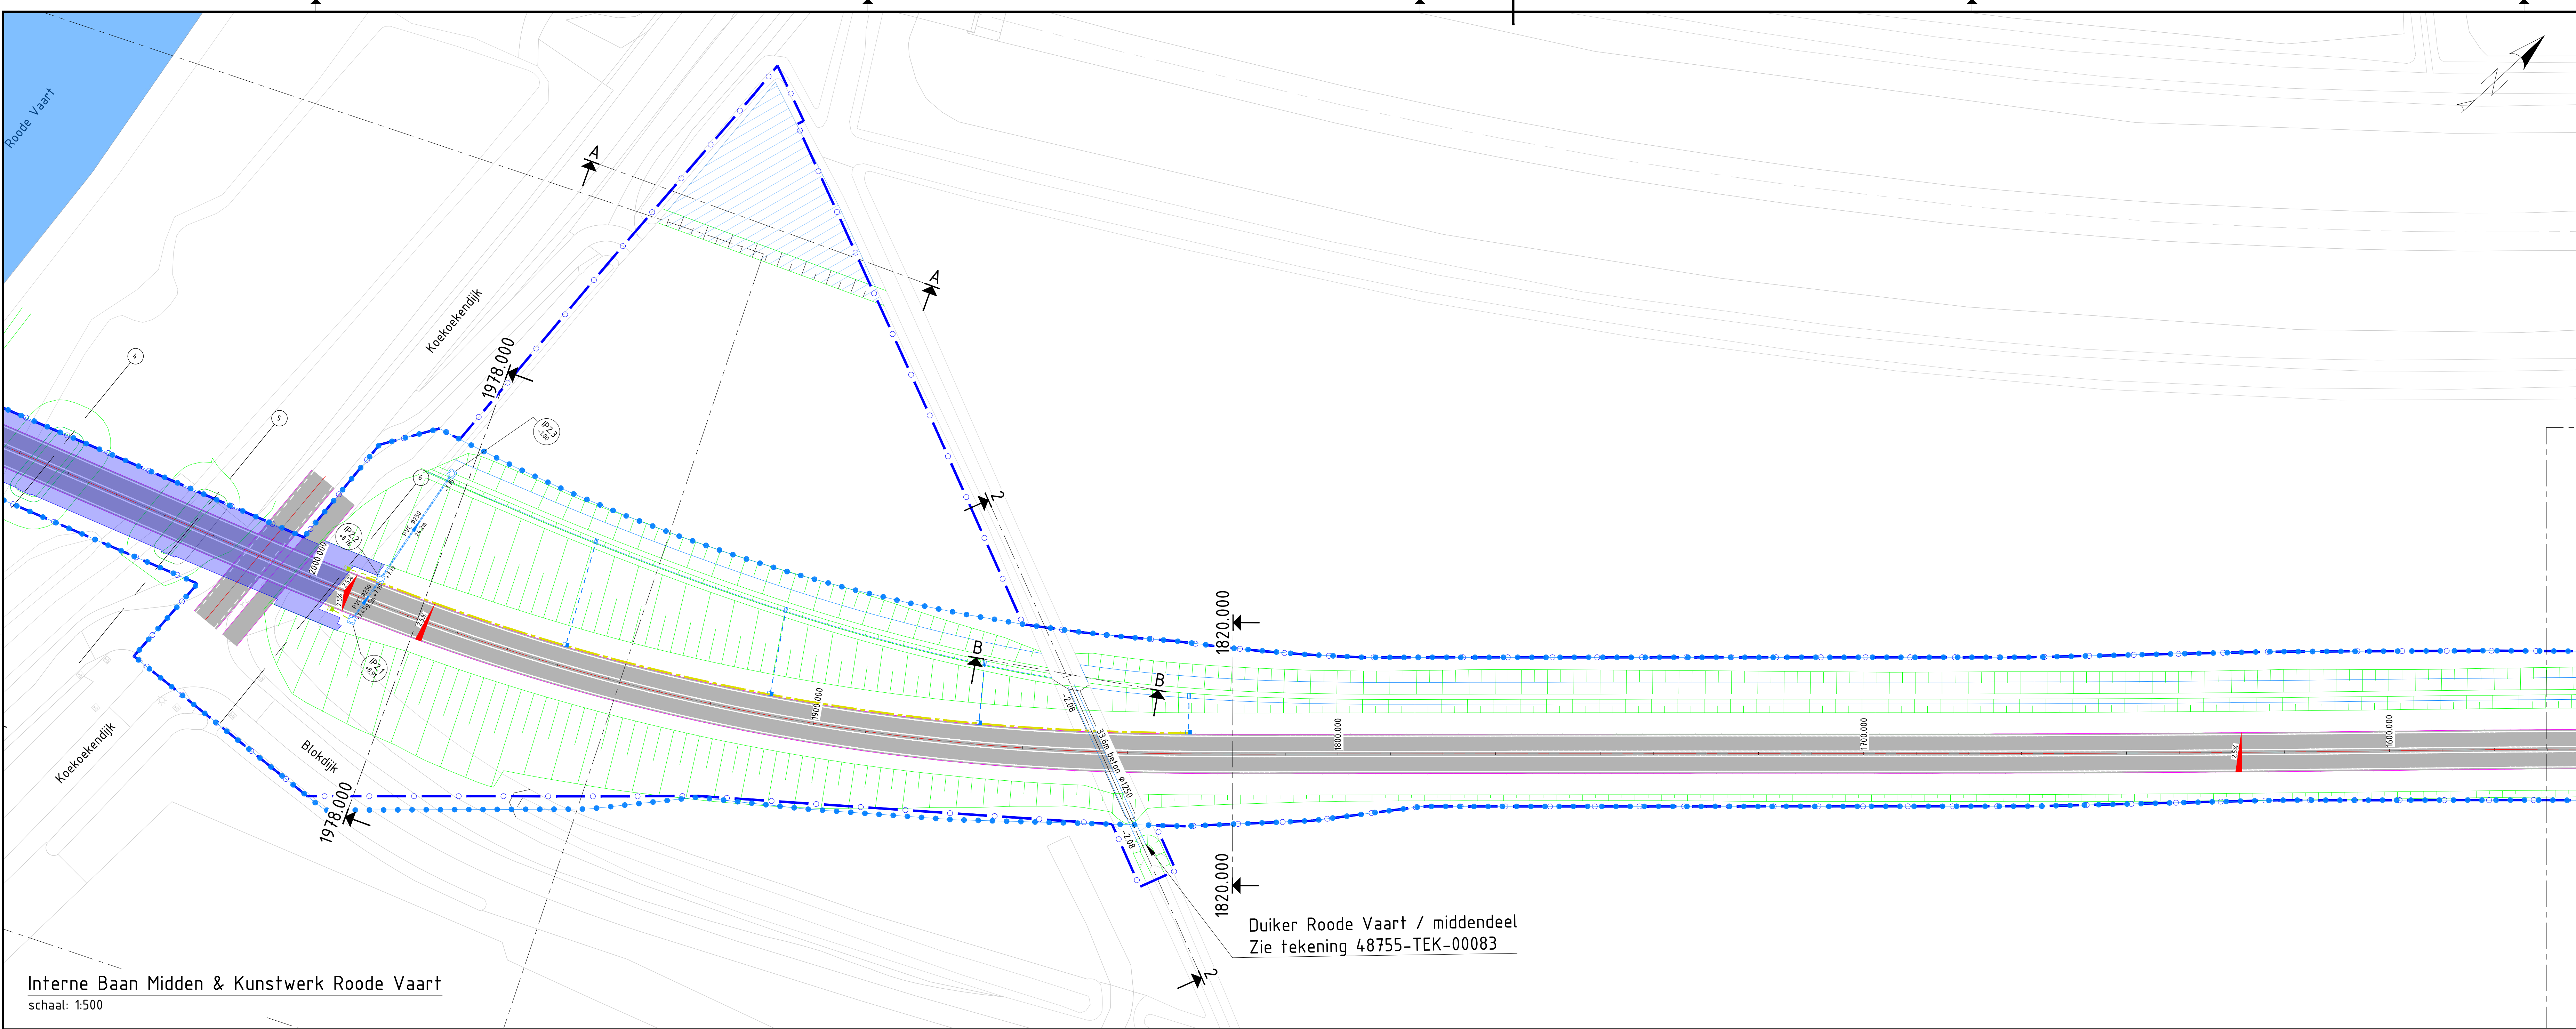


Legenda

Algemeen

- = Wegas IBM inclusief mettering
- = Definitieve systeemgrens
- = Bestemmingsplangrens
- = Bestaande situatie
- = Bestaande verharding
- = Nieuwe verharding
- = Contouren kunstwerk
- = Eindsituatie
- = Grondwerk
- = Zichtscherm in aardebaan
- = Waterberging
- = Oppervlakte waterberging bij maatgeven bui in retentievoorziening
- = Te dempen watergang
- = Duiker inclusief B.O.B. en diameter
- = Rolieringsbuis HWA PVC nieuw met diameter, B.O.B.-maten en stroomrichting
- = Putnummer + Nieuwe putdekselhoogte
- = Asfaltgoot, inwendige breedte 300mm en inwendige hoogte 30mm
- = Straatkolk (leendelig) van het type Q-line Max STR-9337/85 GB1 Z7 van TBS, of gelijkwaardig, met PVC kolkkleiding Ø125 mm SN8
- = Trottoirkolk (leendelig) van het type Q-line Max TRK-2000 RWS 30/90 GB1, of gelijkwaardig, met PVC kolkkleiding Ø125 mm SN8
- = 2 gootelementen (diep en 1 ondiep) van het type STR-890 van TBS, of gelijkwaardig, met PVC kolkkleiding Ø180 mm SN8
- = Standaard inspectieput, minimale inwendige afmetingen 600 x 600 mm of 8600 mm, dagmaat putdeksel 520 mm
- = Inspectieput met overstortwand, minimale inwendige afmetingen 600 x 600 mm of 8600 mm, dagmaat putdeksel 520 mm
- = Inspectieput met open waarderksel, minimale inwendige afmetingen 600 x 600 mm of 8600 mm, dagmaat putdeksel 520 mm
- = Betonnen uitstroombak, type afhankelijk van aangesloten buisdiameter

Interne Baan Midden & Kunstwerk Roode Vaart
schaal: 1:500

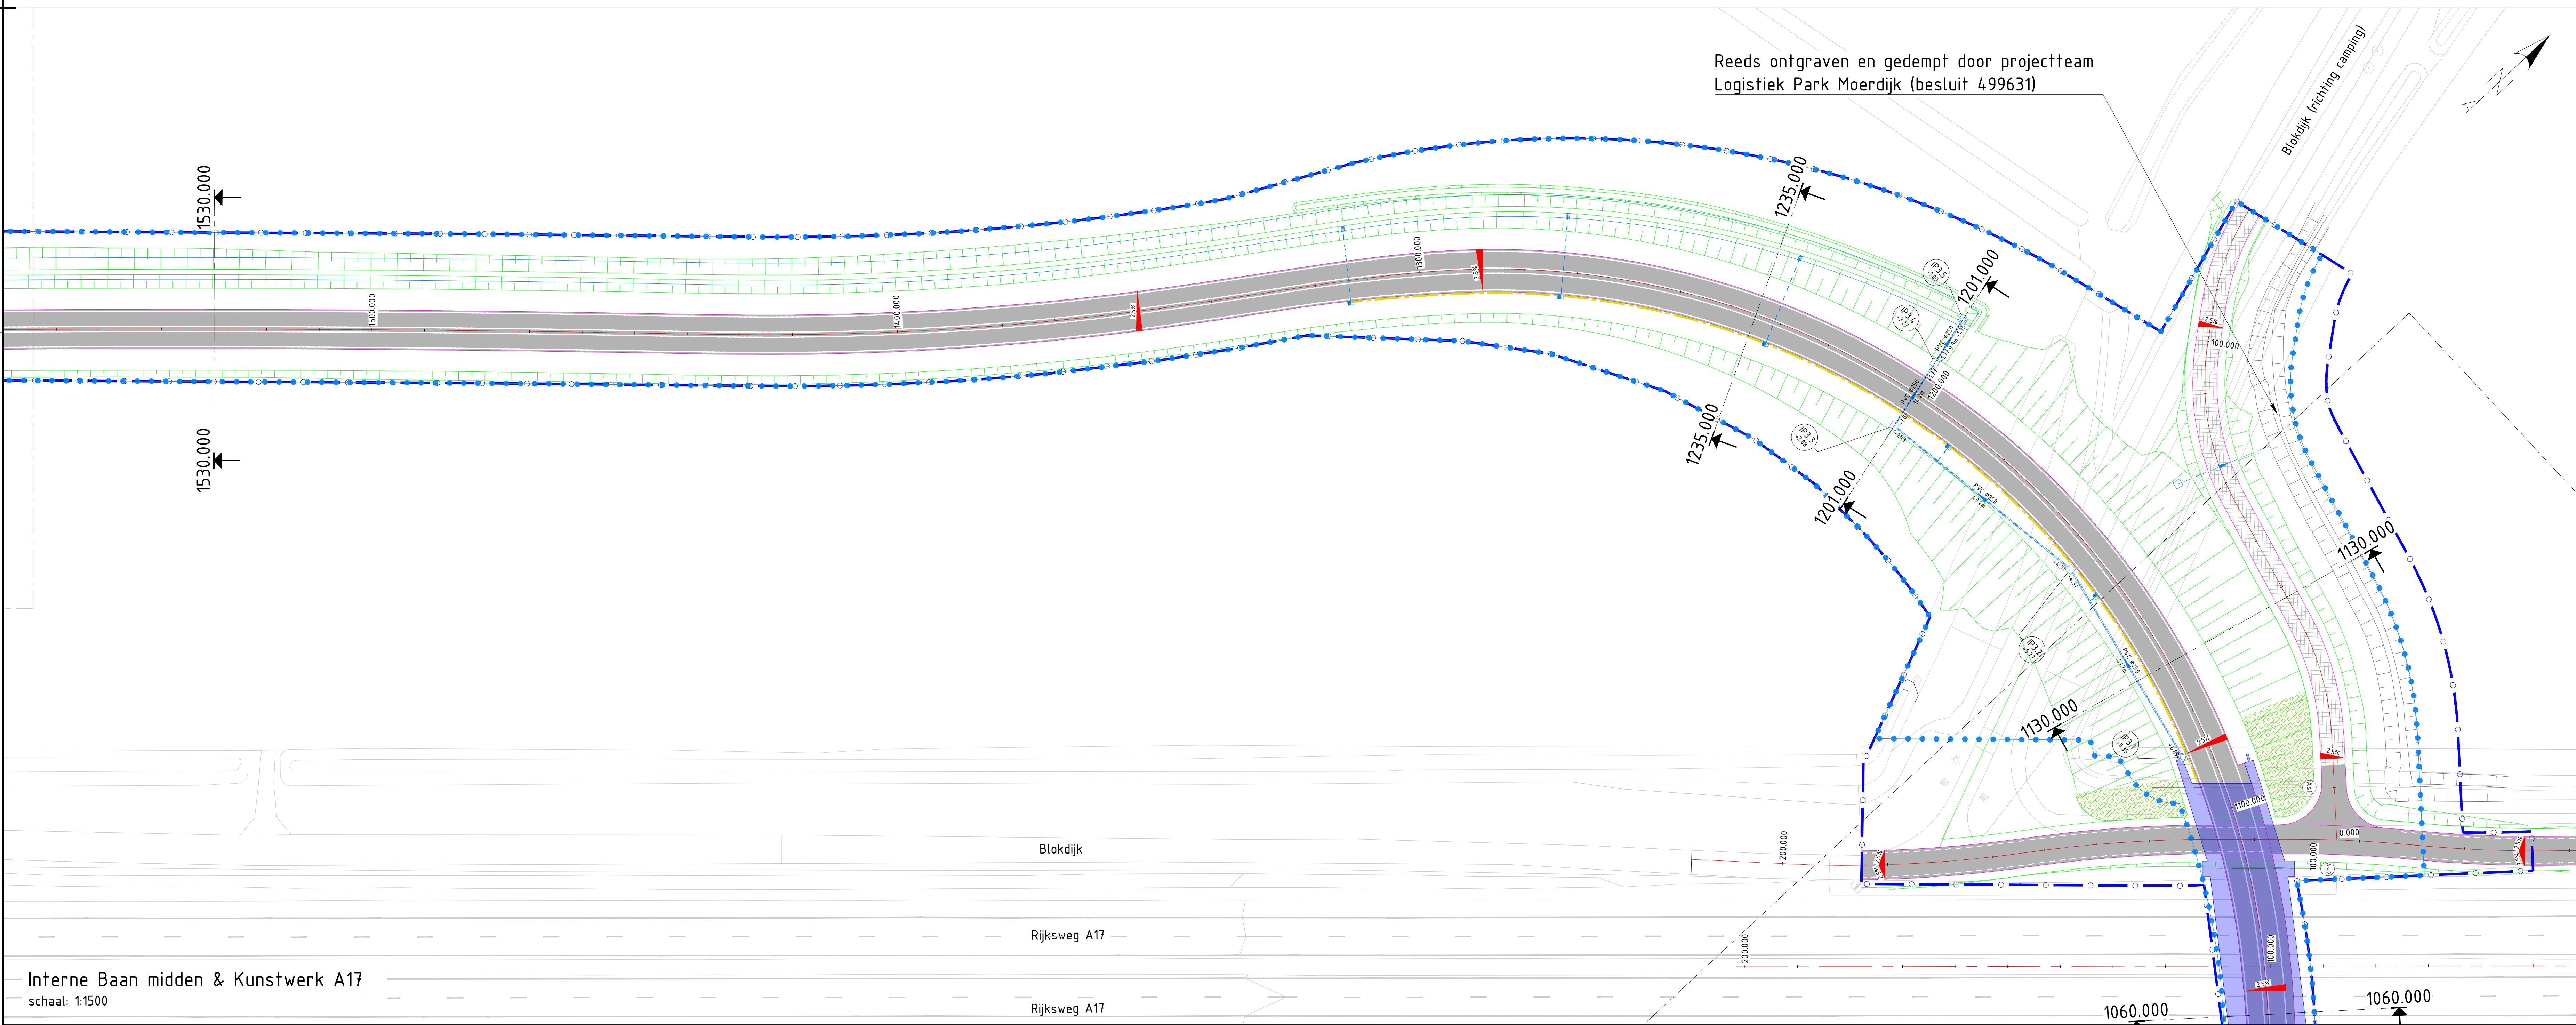


Bijbehorende tekeningen/documenten

- 48755-TEK-00082 Duikertekening-Duiker KWA17
- 48755-TEK-00083 Duikertekening-Duiker Midden
- 48755-TEK-00084 Duikertekening-Duiker Zuidelijke Randweg
- 48755-TEK-00085 IBM-Waterbalans-IBM Midden
- 48755-TEK-00086 IBM-Waterbalans-IBM Oost
- 48755-TEK-00087 IBM-Waterbalans-IBM West

Opmerkingen

- Maten in meters, tenzij anders vermeld
- Pellmaten in meters f.o.v. N.A.P., tenzij anders vermeld
- Diameters in mm, tenzij anders vermeld

0 5 10 15 20m

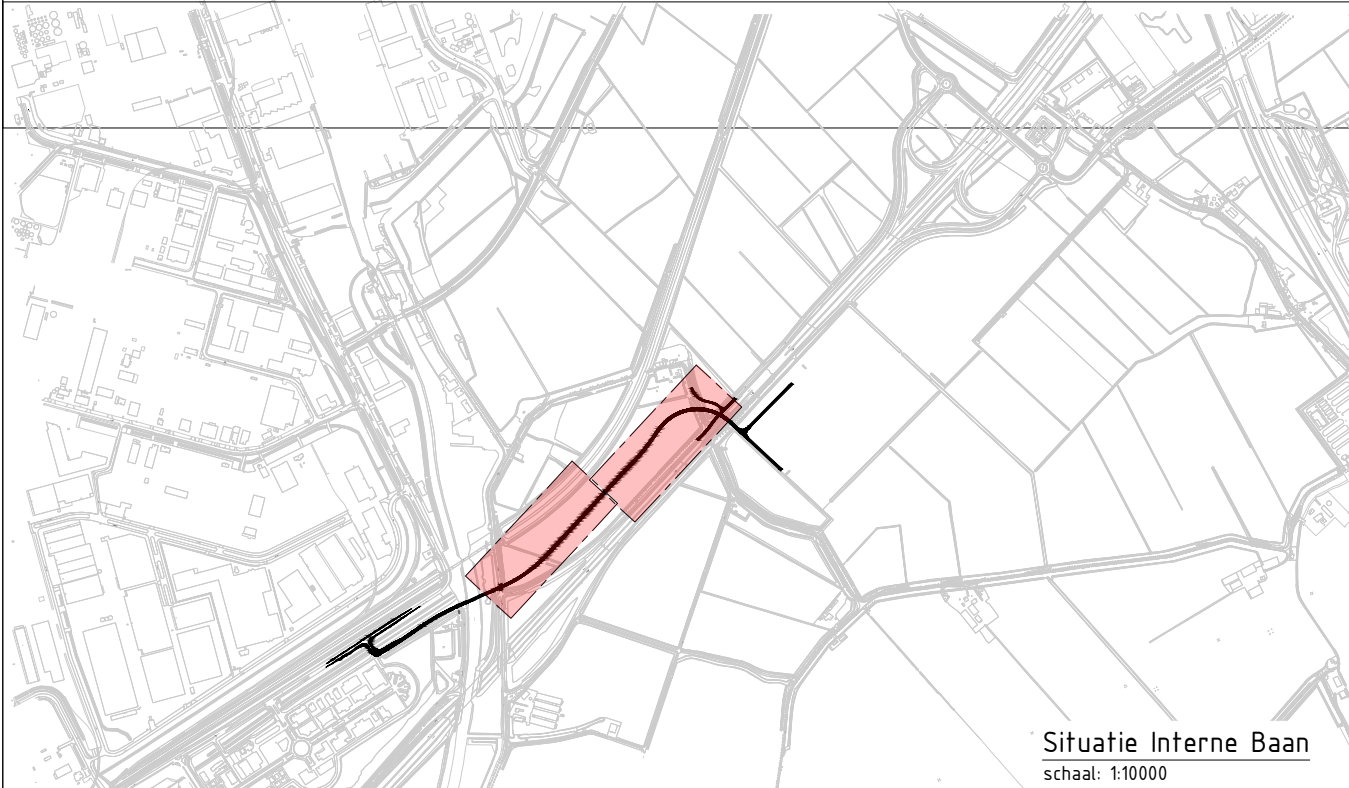

Revisie	Datum	Gefabriceerd	Gecontroleerd	Y13gegeven	Wijzigingen
3.0	08-11-2022	RST	FDU	LRK	Update na toezichtbeoordelingen
2.0	09-09-2022	RST	FDU	LRK	Update na toezichtbeoordelingen DO - deel 1
1.1	23-08-2022	RBL	FDU		Aanpassingen na toezichtbeoordelingen DO - deel 1
1.0	19-07-2022	RBL	FDU	LRK	Aanpassingen na interne controle
0.2	11-07-2022	RBL	FDU		Heik west toegevoegd
0.1	06-07-2022	RST	FDU		Eerste opzet

WIJZIGINGSBEHEER DOCUMENT HISTORIE					
Opdrachtgever:			Project:		
PORT OF MOERDIJK			Interne Baan Moerdijk		
Opdrachtnemer:			Havenbedrijf Moerdijk		
Definitief Ontwerp			Hemelwaterafvoer Midden		
Gepland:			Status: Definitief		
Gepland:			Schaal: 1:1000		
Gepland:			Blad: 2/3		
Gepland:			Revisie: 3.0		