

Duiker KW A17  
 schaal: 1:200



### Legenda

#### Algemeen

	= Megas IBM inclusief mettering
	= Definitieve systeemgrens
	= Bestemmingsplangrens
	= Bestaande situatie
	= Nieuwe verharding
	= Grasbetontegels
	= Contouren kunstwerk
	= Endsituatie
	= Grondwerk
	= Waterberging
	= Oppervlakte waterberging bij maatgeven bij in retentievoorziening
	= Te dempen watergang
	= Duiker inclusief B.O.B. en diameter
	= Dieping watergang conform Logistiek park Moerdijk

- ### Bijbehorende tekeningen/documenten
- 48755-TEK-00070 Verschuiving as tov referentie ontwerp
  - 48755-TEK-00071 Situatieverzicht assen en mettering
  - 48755-TEK-00072 Lengteprofielen
  - 48755-TEK-00086 Matenschema kunstwerk A17
  - 48755-TEK-00087 Matenschema kunstwerk Roode Vaart
  - 48755-TEK-00088 Situatieverzicht inclusief verhardingen
  - 48755-TEK-00089 Situatieverzicht hemelwaterafvoersysteem en watersysteem
  - 48755-TEK-00089 Dwarsprofielen
  - 48755-TEK-00090 Details

- ### Opmerkingen
1. Maten in meters, tenzij anders vermeld
  2. Peilmaten in meters t.o.v. N.A.P., tenzij anders vermeld
  3. Diameters in mm, tenzij anders vermeld

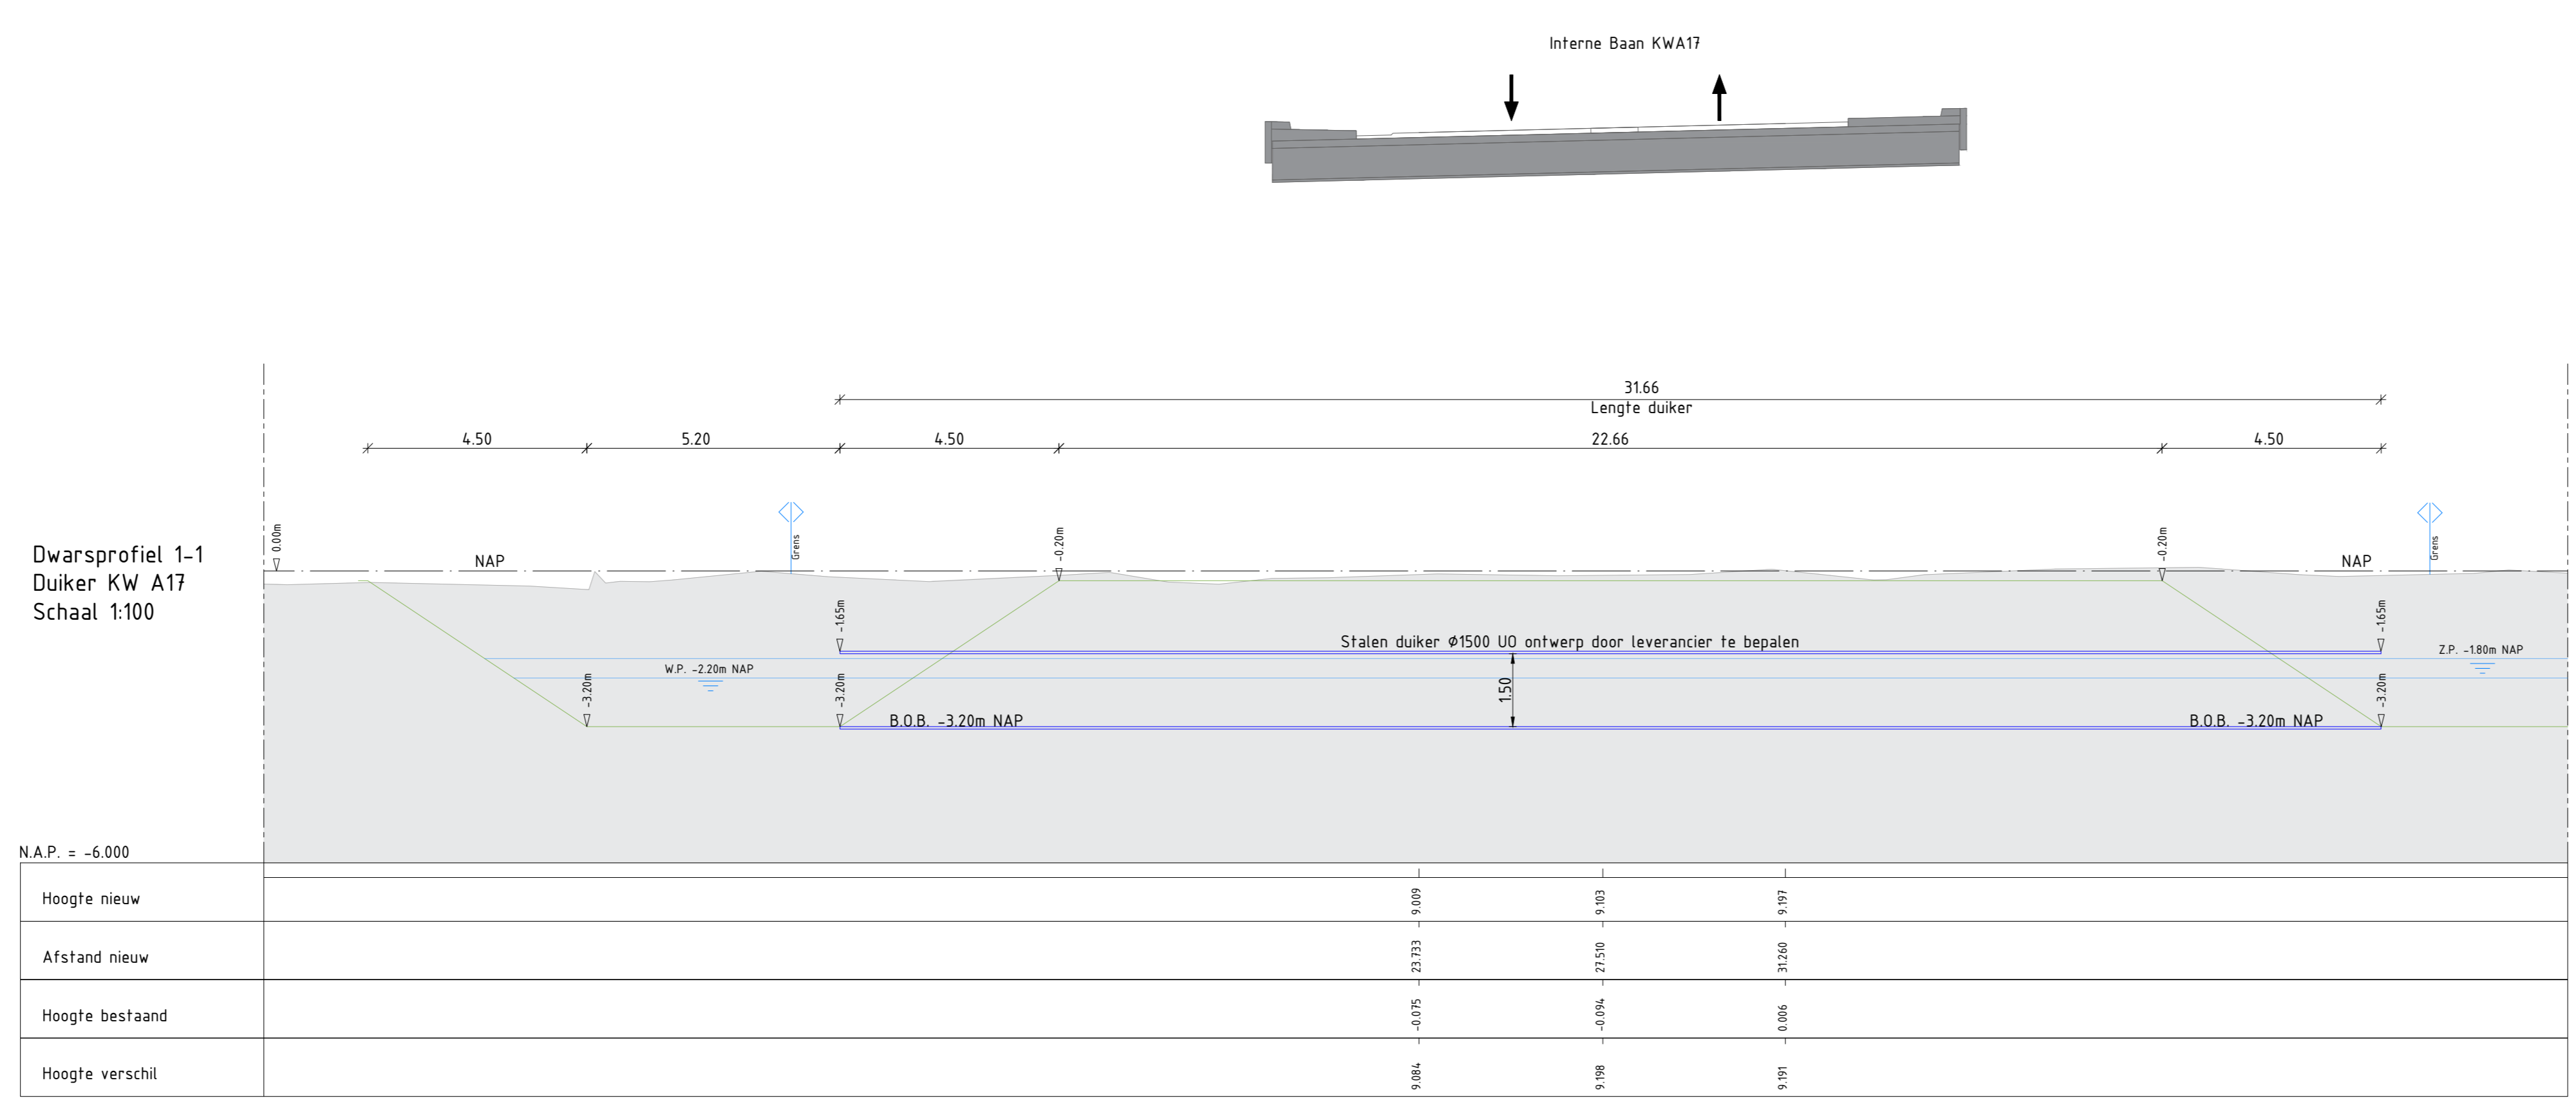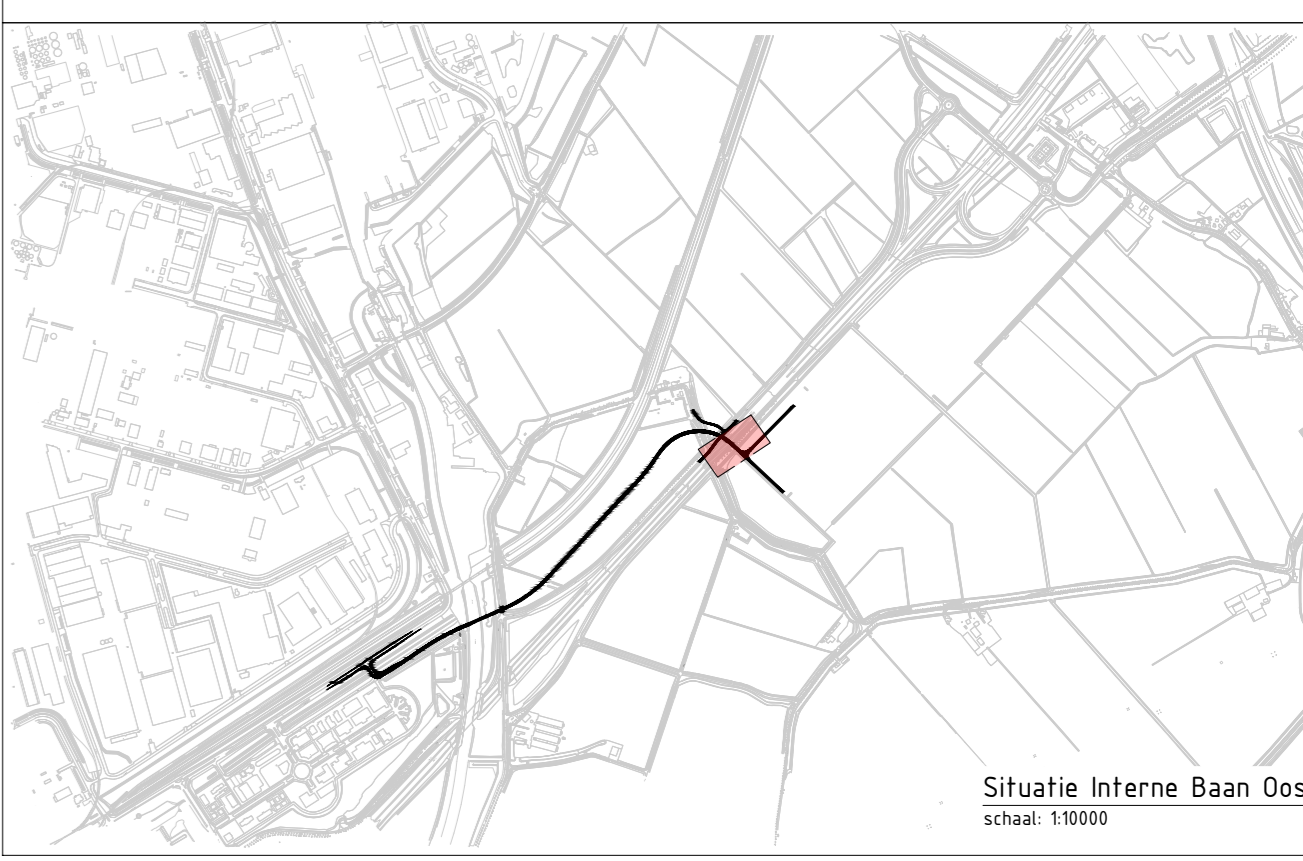

D.O.	Datum	Gefaseerd	Gecontroleerd	Wijzigingen	Wijziging
2.0	09-09-2022	RST	FDU	LRK	Aanpassingen na Freshbeendingen 00 v11
1.1	23-08-2022	RST	FDU	LRK	Aanpassingen na Freshbeendingen 00 - deel 1
1.0	06-01-2022	RBL	FDU	LRK	Aanpassingen na interne controle
0.1	06-07-2022	RBL	FDU	LRK	Eerste opstap

### WIJZIGINGSBEHEER DOCUMENT HISTORIE

Oprachting: **PORT OF MOERDIJK**

Project: **Interne Baan Moerdijk**  
 Havenbedrijf Moerdijk  
 Definitief Ontwerp  
 Duiker KW A17

Gepland	Gepland	Datum	Doc. Nr.	Status
Gepland	RST	09-09-2022	0002	Definitief
Gepland	FDU	09-09-2022	0002	Definitief
Gepland	LRK	09-09-2022	0002	Definitief

Boskalis