

Legenda

Algemeen


- 1:200 000 = Megas IBM inclusief mettering
- = Definitieve systeemgrens
- = Bestemmingsplangrens
- = Bestaande situatie
- = Bestaande verharding
- = Nieuwe verharding
- = Grasbetontegels
- = Contouren kunstwerk
- = Endsituatie
- = Grondwerk
- = Waterberging
- = Oppervlakte waterberging bij maalgroen bus in retentievoorziening
- = Te dempen watergang
- = Duike inclusief B.O.B. en diameter
- = Diepte watergang conform Logistiek park Moerdijk

Duike Midden
schaal: 1:200


Bijbehorende tekeningen/documenten

- 48755-TEK-00070 Verschuiving as tov referentie ontwerp
- 48755-TEK-00071 Situatieverzicht assen en mettering
- 48755-TEK-00072 Lengteprofielen
- 48755-TEK-00086 Matenschema kunstwerk A17
- 48755-TEK-00087 Matenschema kunstwerk Roode Vaart
- 48755-TEK-00088 Situatieverzicht inclusief verhardingen
- 48755-TEK-00089 Situatieverzicht hemelwaterafvoersysteem en watersysteem
- 48755-TEK-00089 Dwarsprofielen
- 48755-TEK-00090 Details

- ### Opmerkingen
1. Maten in meters, tenzij anders vermeld
 2. Peilmaten in meters f.o.v. N.A.P., tenzij anders vermeld
 3. Diameters in mm, tenzij anders vermeld
- 0 5 10 20m

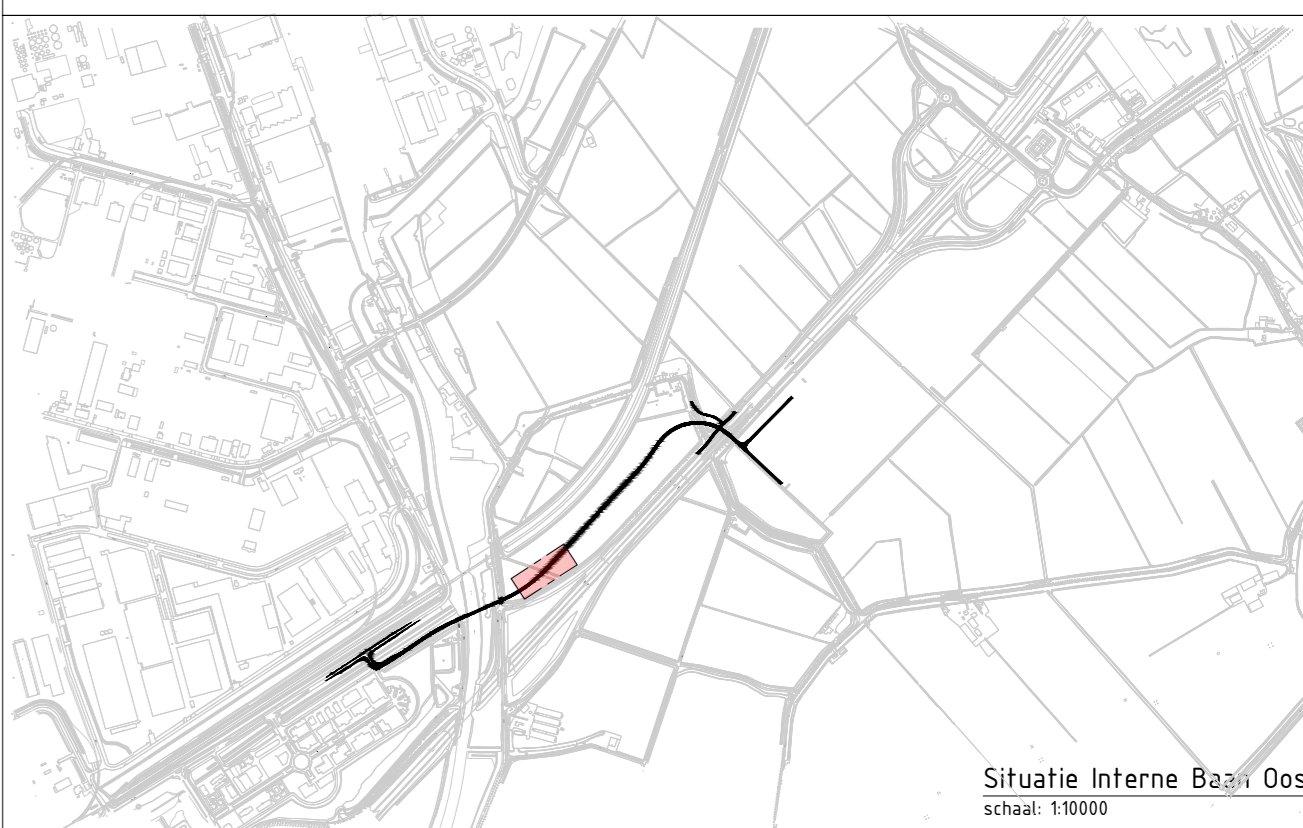

Dwarsprofiel 2-2
Duike Roode Vaart/
Midden
Schaal 1:100

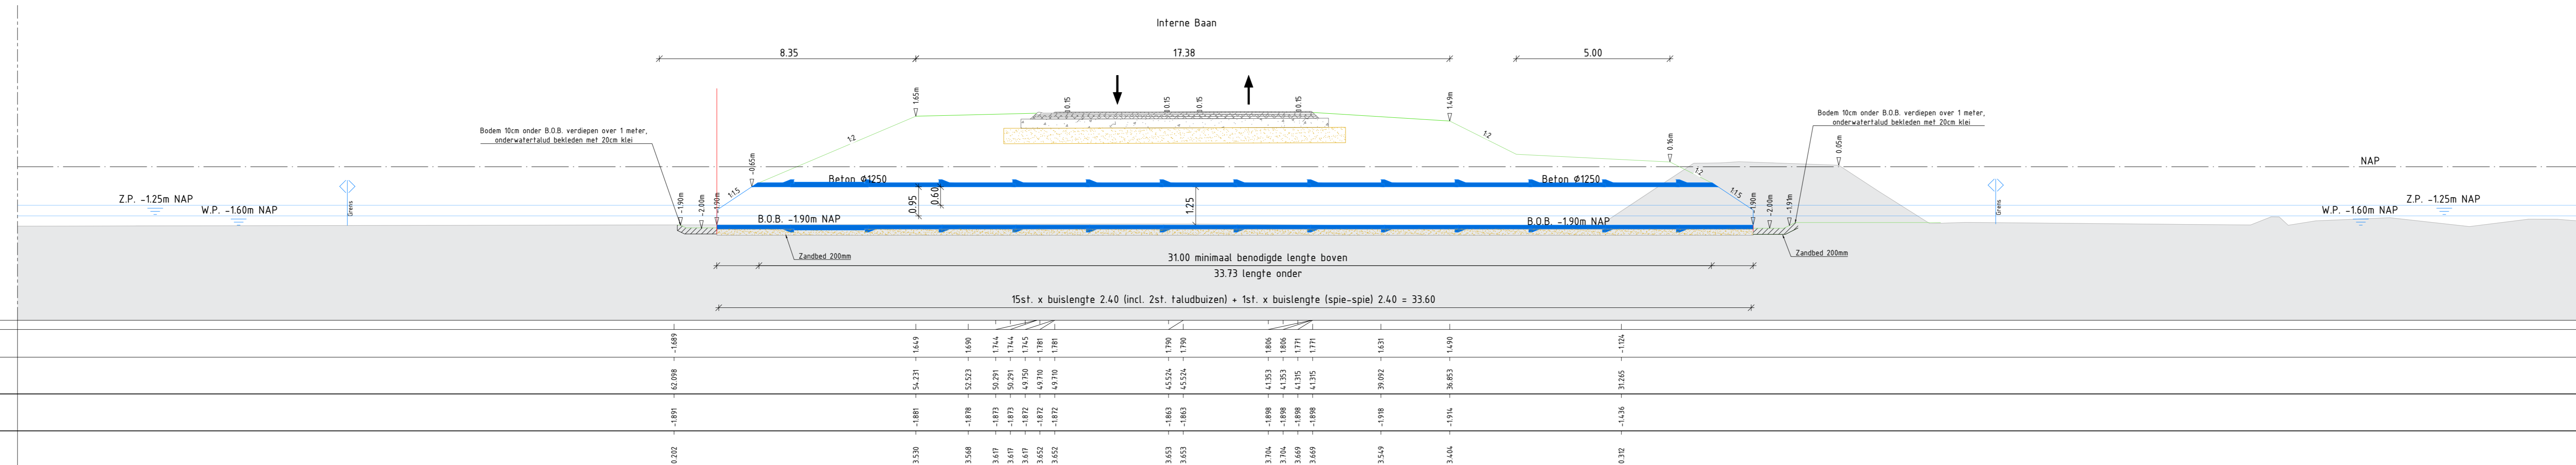

N.A.P. = -5.000


WIJZIGINGSBEHEER DOCUMENT HISTORIE

Revisie	Datum	Gebruik	Vrijgegeven	Wijzigingen	
2.0	09-09-2022	RST	FDU	LRK	Aanpassingen na Freshbeendingen 00 v11
1.1	23-08-2022	RST	FDU	LRK	Aanpassingen na Freshbeendingen 00 v deel 1
1.0	06-03-2022	RBL	FDU	LRK	Aanpassingen na interne controle
0.1	06-03-2022	RBL	FDU	LRK	Eerste opzet

Opdrachtgever: PORT OF MOERDIJK

Opdrachtgever: Boskalis

Project: Interne Baan Moerdijk
Havenbedrijf Moerdijk
Definitief ontwerp
Duike Roode Vaart/Midden

Gebruik: RST	Datum: 09-09-2022	Doc. Nr.: 00083	Status: Definitief
Gebruik: FDU	Vrijgave: 04795	Schaal: 1:100	
Auteur: DNA	Tekeningnummer: 48755-TEK-00083	Blad: 1/1	
Vrijgegeven: LRK		Revisie: 2.0	