


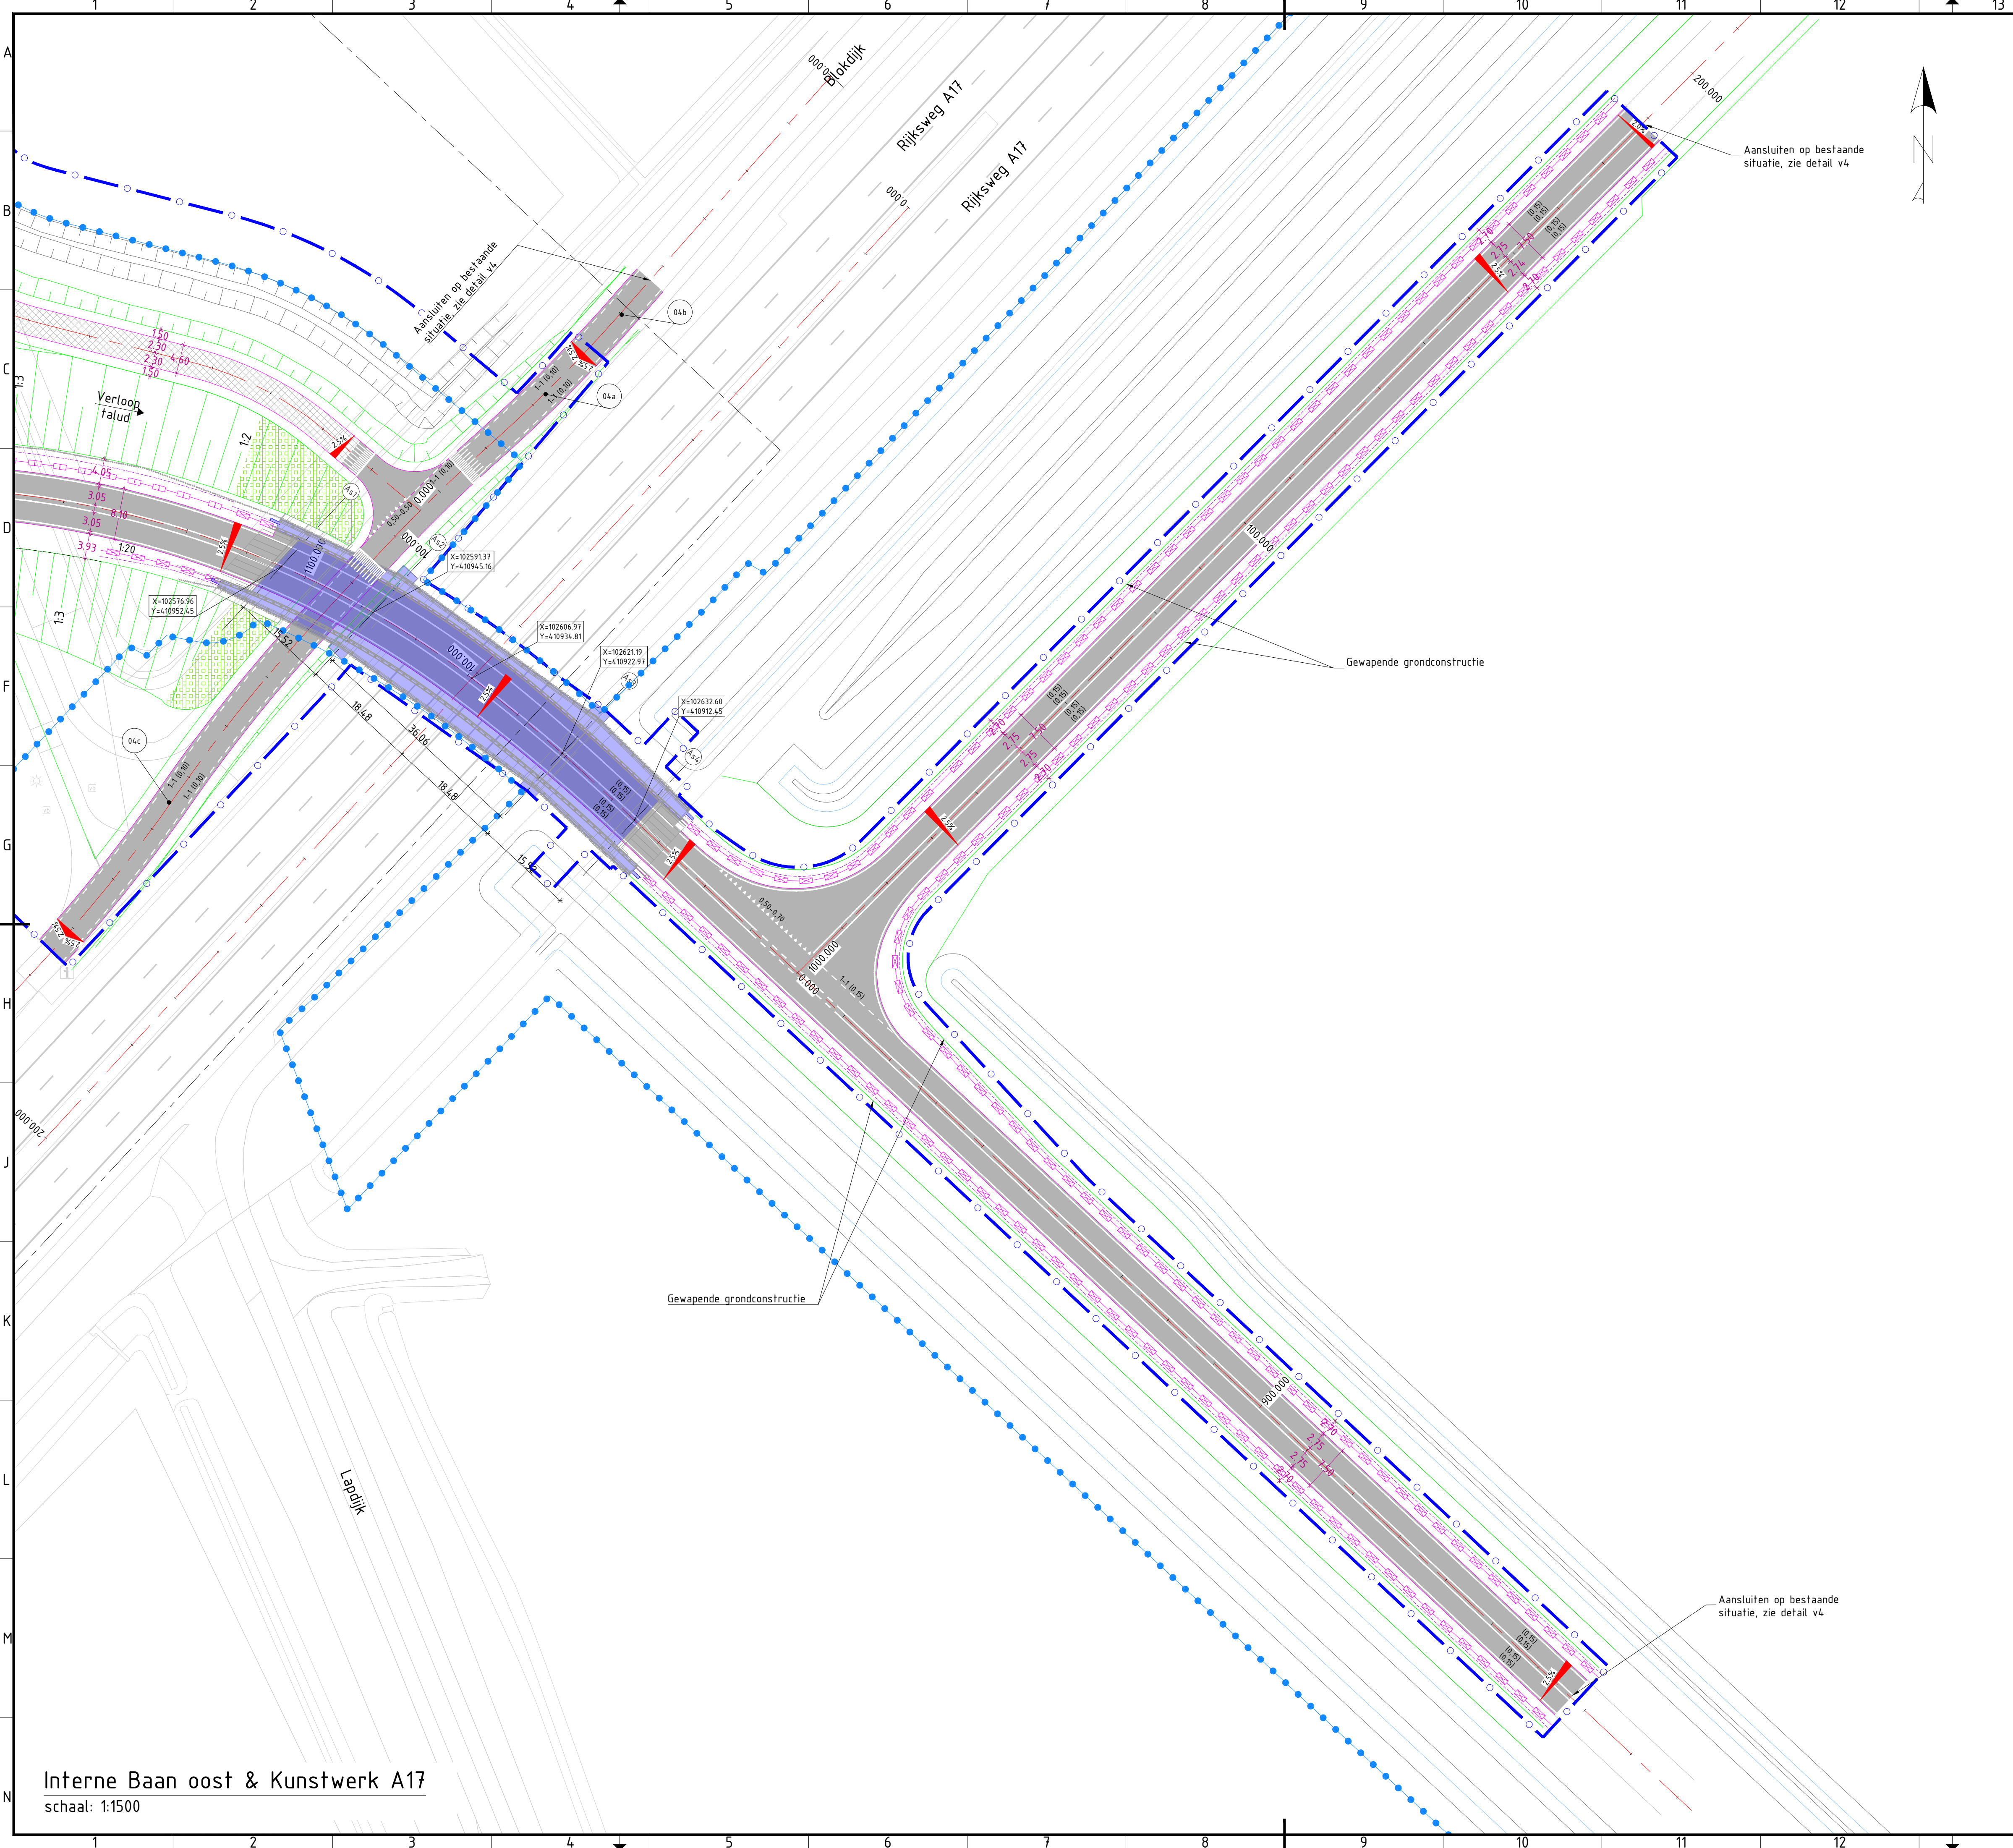

Legenda

Algemeen

- 1200 000 = Wegas IBM inclusief mettering
- Definitieve systeemgrens
- Bestemmingsplangrens
- Bestaande situatie
- Bestaande verharding
- Verharding Asphalt
- Elementenverharding
- Grasbetontegels
- Contouren kunstwerk
- Eindsituatie
- Geleiderail
- Zichtscherm
- 04c = Overschreiding grenzen, toelichting zie ontwerp rapport [48755-RAP-00085]


Bijbehorende tekeningen/documenten

- 48755-TEK-00070 Verschuiving as tov referentie ontwerp
- 48755-TEK-00071 Situatieoverzicht assen en mettering
- 48755-TEK-00072 Lengteprofielen
- 48755-TEK-00086 Matenschema kunstwerk A17
- 48755-TEK-00087 Matenschema kunstwerk Roode Vaart
- 48755-TEK-00088 Situatieoverzicht inclusief verhardingen
- 48755-TEK-00081 Situatieoverzicht hemelwaterafvoersysteem en watersysteem
- 48755-TEK-00089 Dwaarsprofielen
- 48755-TEK-00090 Details

Opmerkingen

- 1. Maten in meters, tenzij anders vermeld
- 2. Peilmaten in meters t.o.v. N.A.P., tenzij anders vermeld
- 3. Diameters in mm, tenzij anders vermeld

0 5 10 15 20m


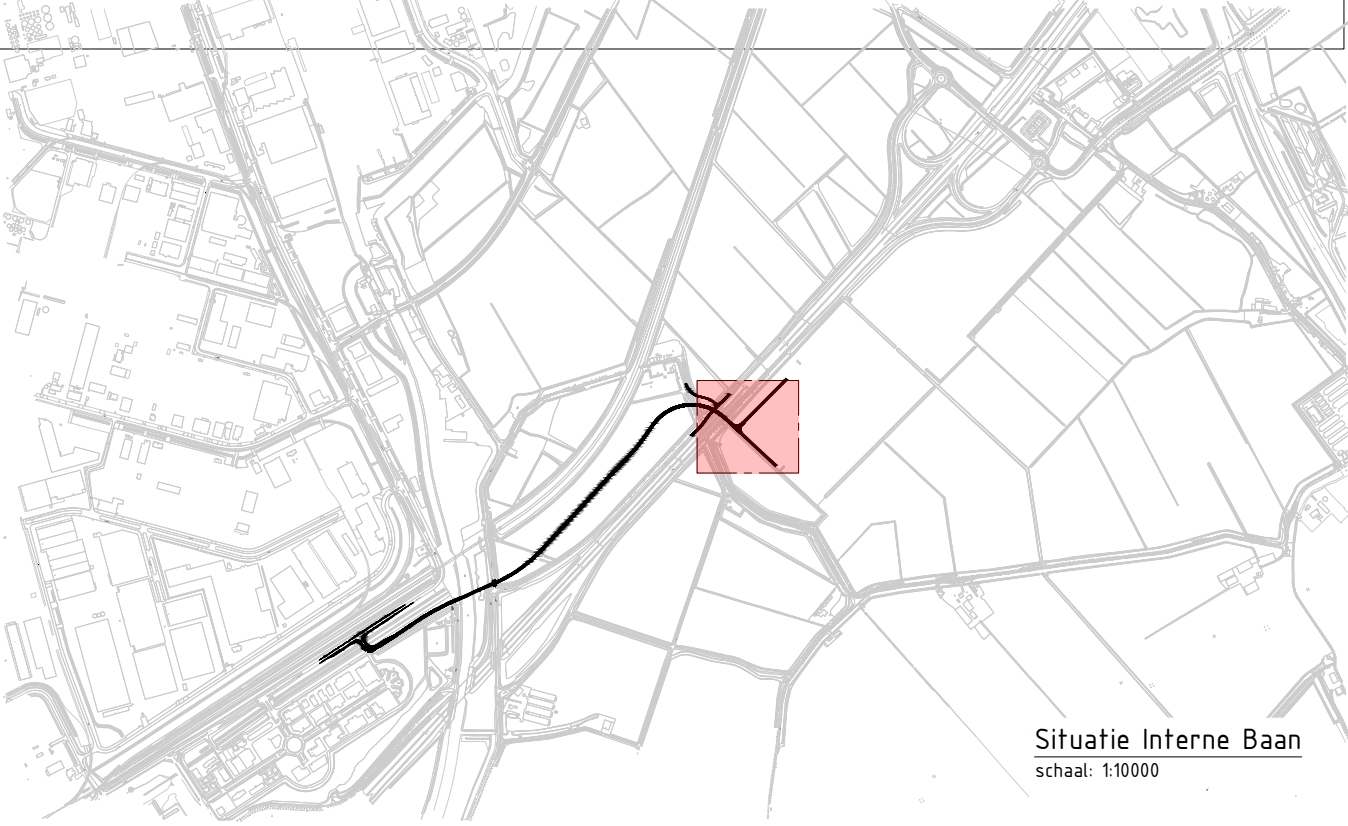


3.0	08-11-2022	RST	FDU	LRA	Update na toetsbevindingen
2.0	09-09-2022	RST	FDU	LRA	Update na toetsbevindingen DO - deel 1
1.0	18-07-2022	RBL	FDU	LRA	Aanpassing na interne controle
0.2	01-07-2022	RBL	FDU	LRA	Aanpassingen na collegiale toets
0.1	24-06-2022	RBL	FDU	LRA	eerste opzet tekening
Revisie	Datum	Gefekend	Gecontol.	Vrijgegeven	Wijzigingen

WIJZIGINGSBEHEER DOCUMENT HISTORIE

Opdrachtgever:		Project:		Interne Baan Moerdijk	
Opdrachtgever:		Opdrachtgever:		Havenbedrijf Moerdijk	
Tekeningomschrijving:		Tekeningnummer:		Definitief Ontwerp	
Situatieoverzicht Oost		Situatieoverzicht Oost		Situatieoverzicht Oost	
Getek	RST	Datum	08-11-2022	Doc. Nr.	00088
Geconfr	FDU	ProjNr	48755	Status	Definitief
Auto	DNA	Tekeningnummer:		Schaal:	1:1000
Vrijgeve	LRA	48755-TEK-00088		Blad	3 / 3
				Revisie	3.0

Interne Baan oost & Kunstwerk A17
schaal: 1:1500

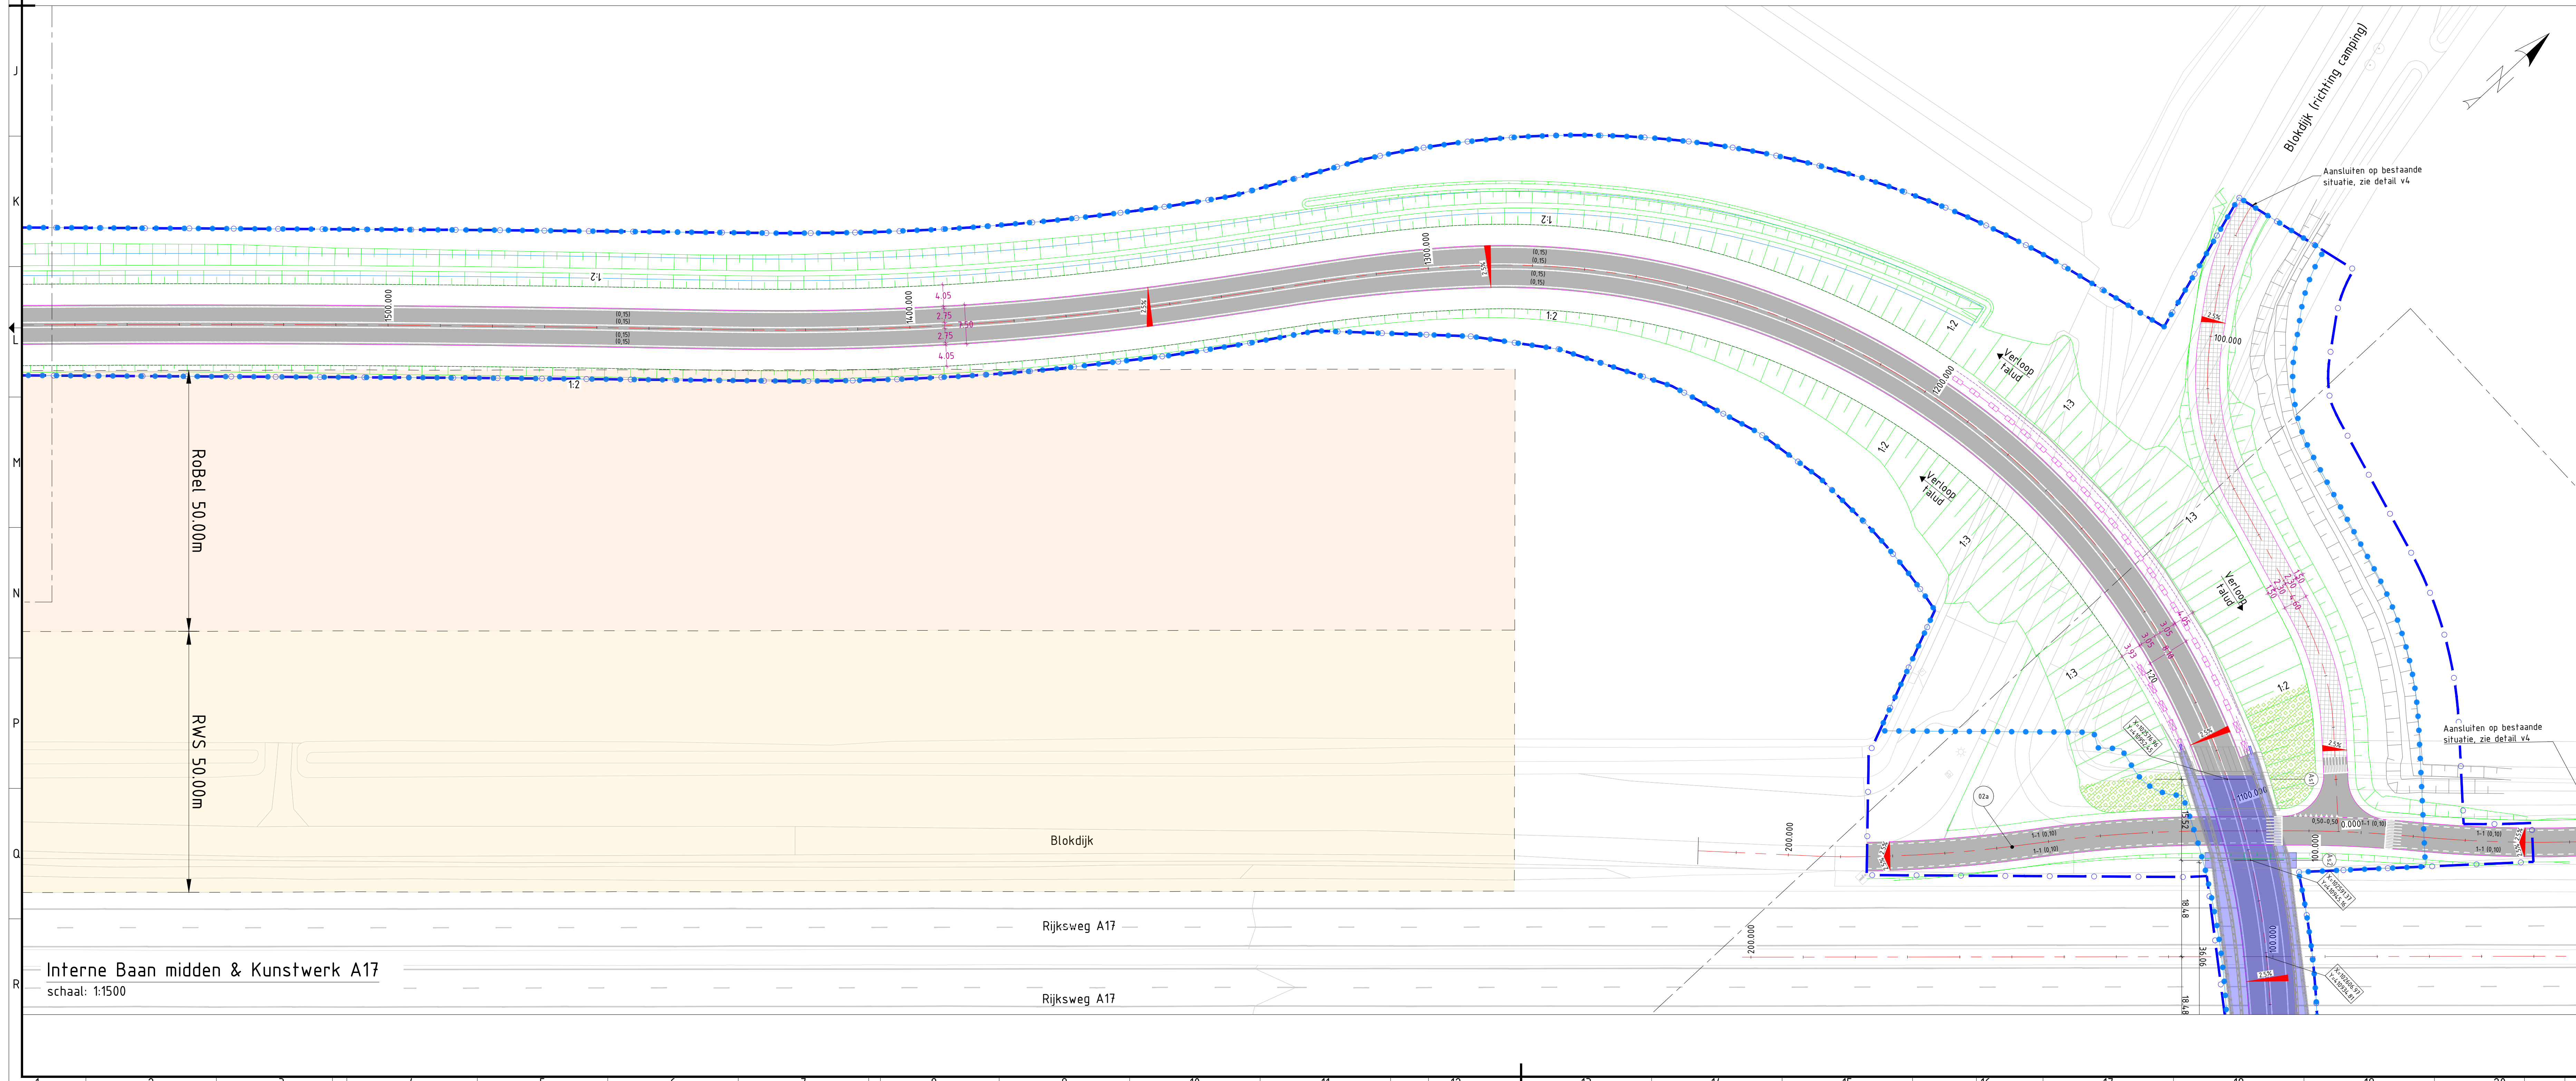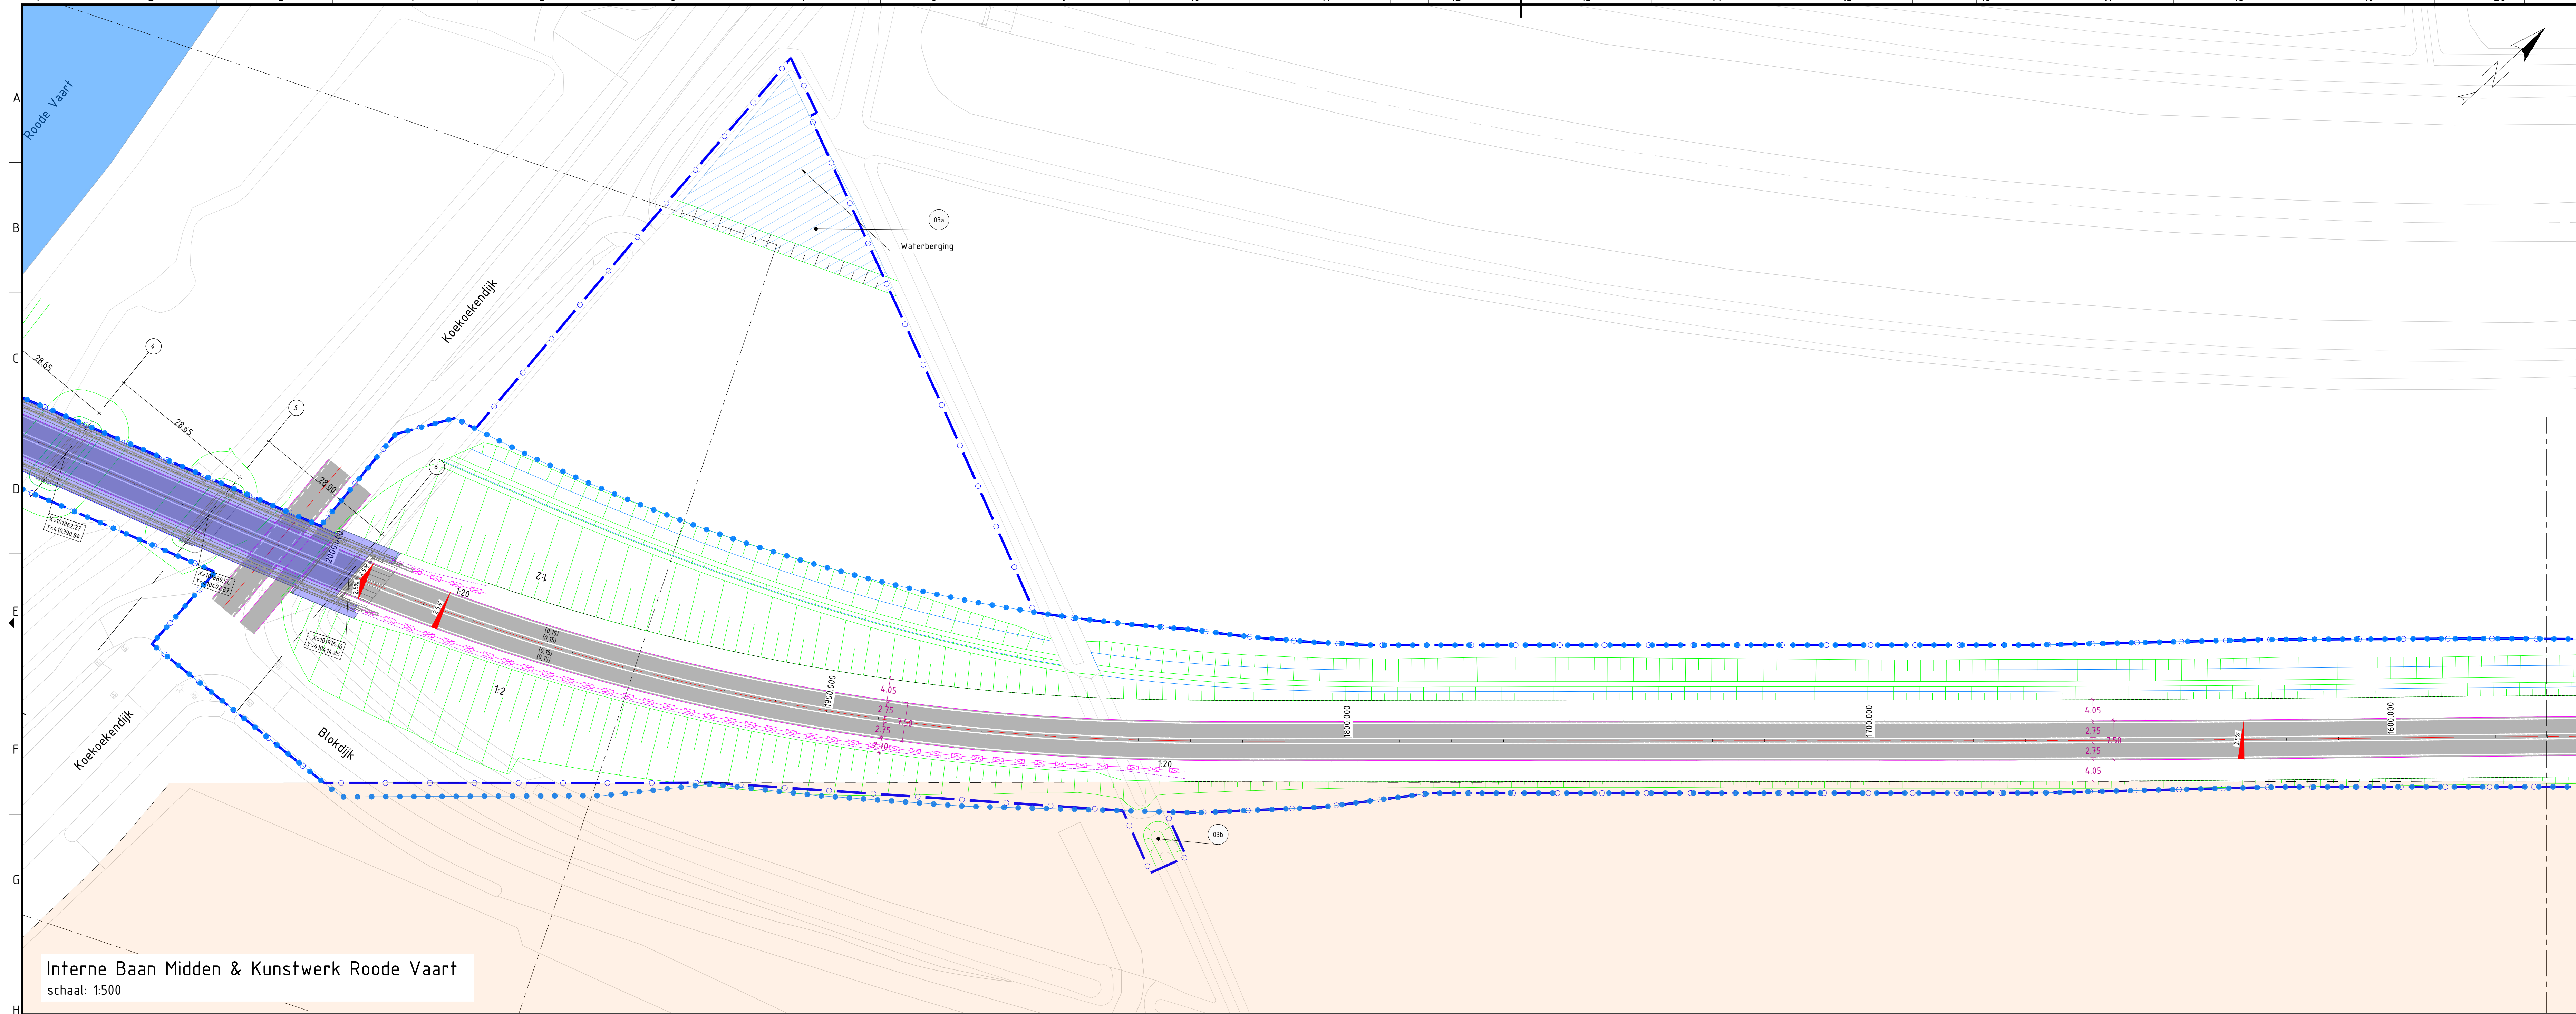

Legenda

Algemeen

- Wegas IBM inclusief mettering
- Definitieve systeemgrens
- Bestemmingsplangrens
- Bestaande situatie
- Bestaande verharding
- Verharding Asfalt
- Elementenverharding
- Grasbeentegels
- Contouren kunstwerk
- Eindsituatie
- Geleiderail
- Zichtscherm
- Overschreiding grenzen, foelichting zie ontwerpversie 1 (48755-RAP-00085)

Bijbehorende tekeningen/documenten

- 48755-TEK-00070 Verschuiving as tov referentie ontwerp
- 48755-TEK-00071 Situatieversie assen en mettering
- 48755-TEK-00072 Lengteprofielen
- 48755-TEK-00086 Matenschema kunstwerk A17
- 48755-TEK-00087 Matenschema kunstwerk Roode Vaart
- 48755-TEK-00088 Situatieversie inclusief verhardingen
- 48755-TEK-00089 Situatieversie hennelwaterafvoersysteem en watersysteem
- 48755-TEK-00090 Dwarsprofielen
- 48755-TEK-00090 Details

Opmerkingen

- Maten in meters, tenzij anders vermeld
- Peilmaten in meters t.o.v. N.A.P., tenzij anders vermeld
- Diameters in mm, tenzij anders vermeld

WIJZIGINGSBEHEER DOCUMENT HISTORIE

Revisie	Datum	Gepland	Gecontroleerd	Vrijgegeven	Wijzigingen
3.0	08-11-2022	RST	FDU	LRA	Update na toetsbeoordelingen
2.0	09-09-2022	RST	FDU	LRA	Update na toetsbeoordelingen DO - deel 1
1.0	01-07-2022	RBL	FDU	LRA	Aanpassing na interne controle
0.2	01-07-2022	RBL	FDU	LRA	Aanpassingen na collegeplek toets
0.1	26-06-2022	RBL	FDU	LRA	eerste opzet tekening

Opdrachtgever

PORT OF MOERDIJK


Opdrachtnemer

Boskalis

Project

Interne Baan Moerdijk
Havenbedrijf Moerdijk
Definitief Ontwerp
Situatieversie Midden

Gepland	RST	Datum	08-11-2022	Doc. Nr.	00088	Status	Definitief
Gecontroleerd	FDU	Proj. Nr.	48755	Schaal	1:1000	Blad	2/3
Alph. Nr.	DNA	Tekeningnummer	48755-TEK-00088	Revisie	3.0		

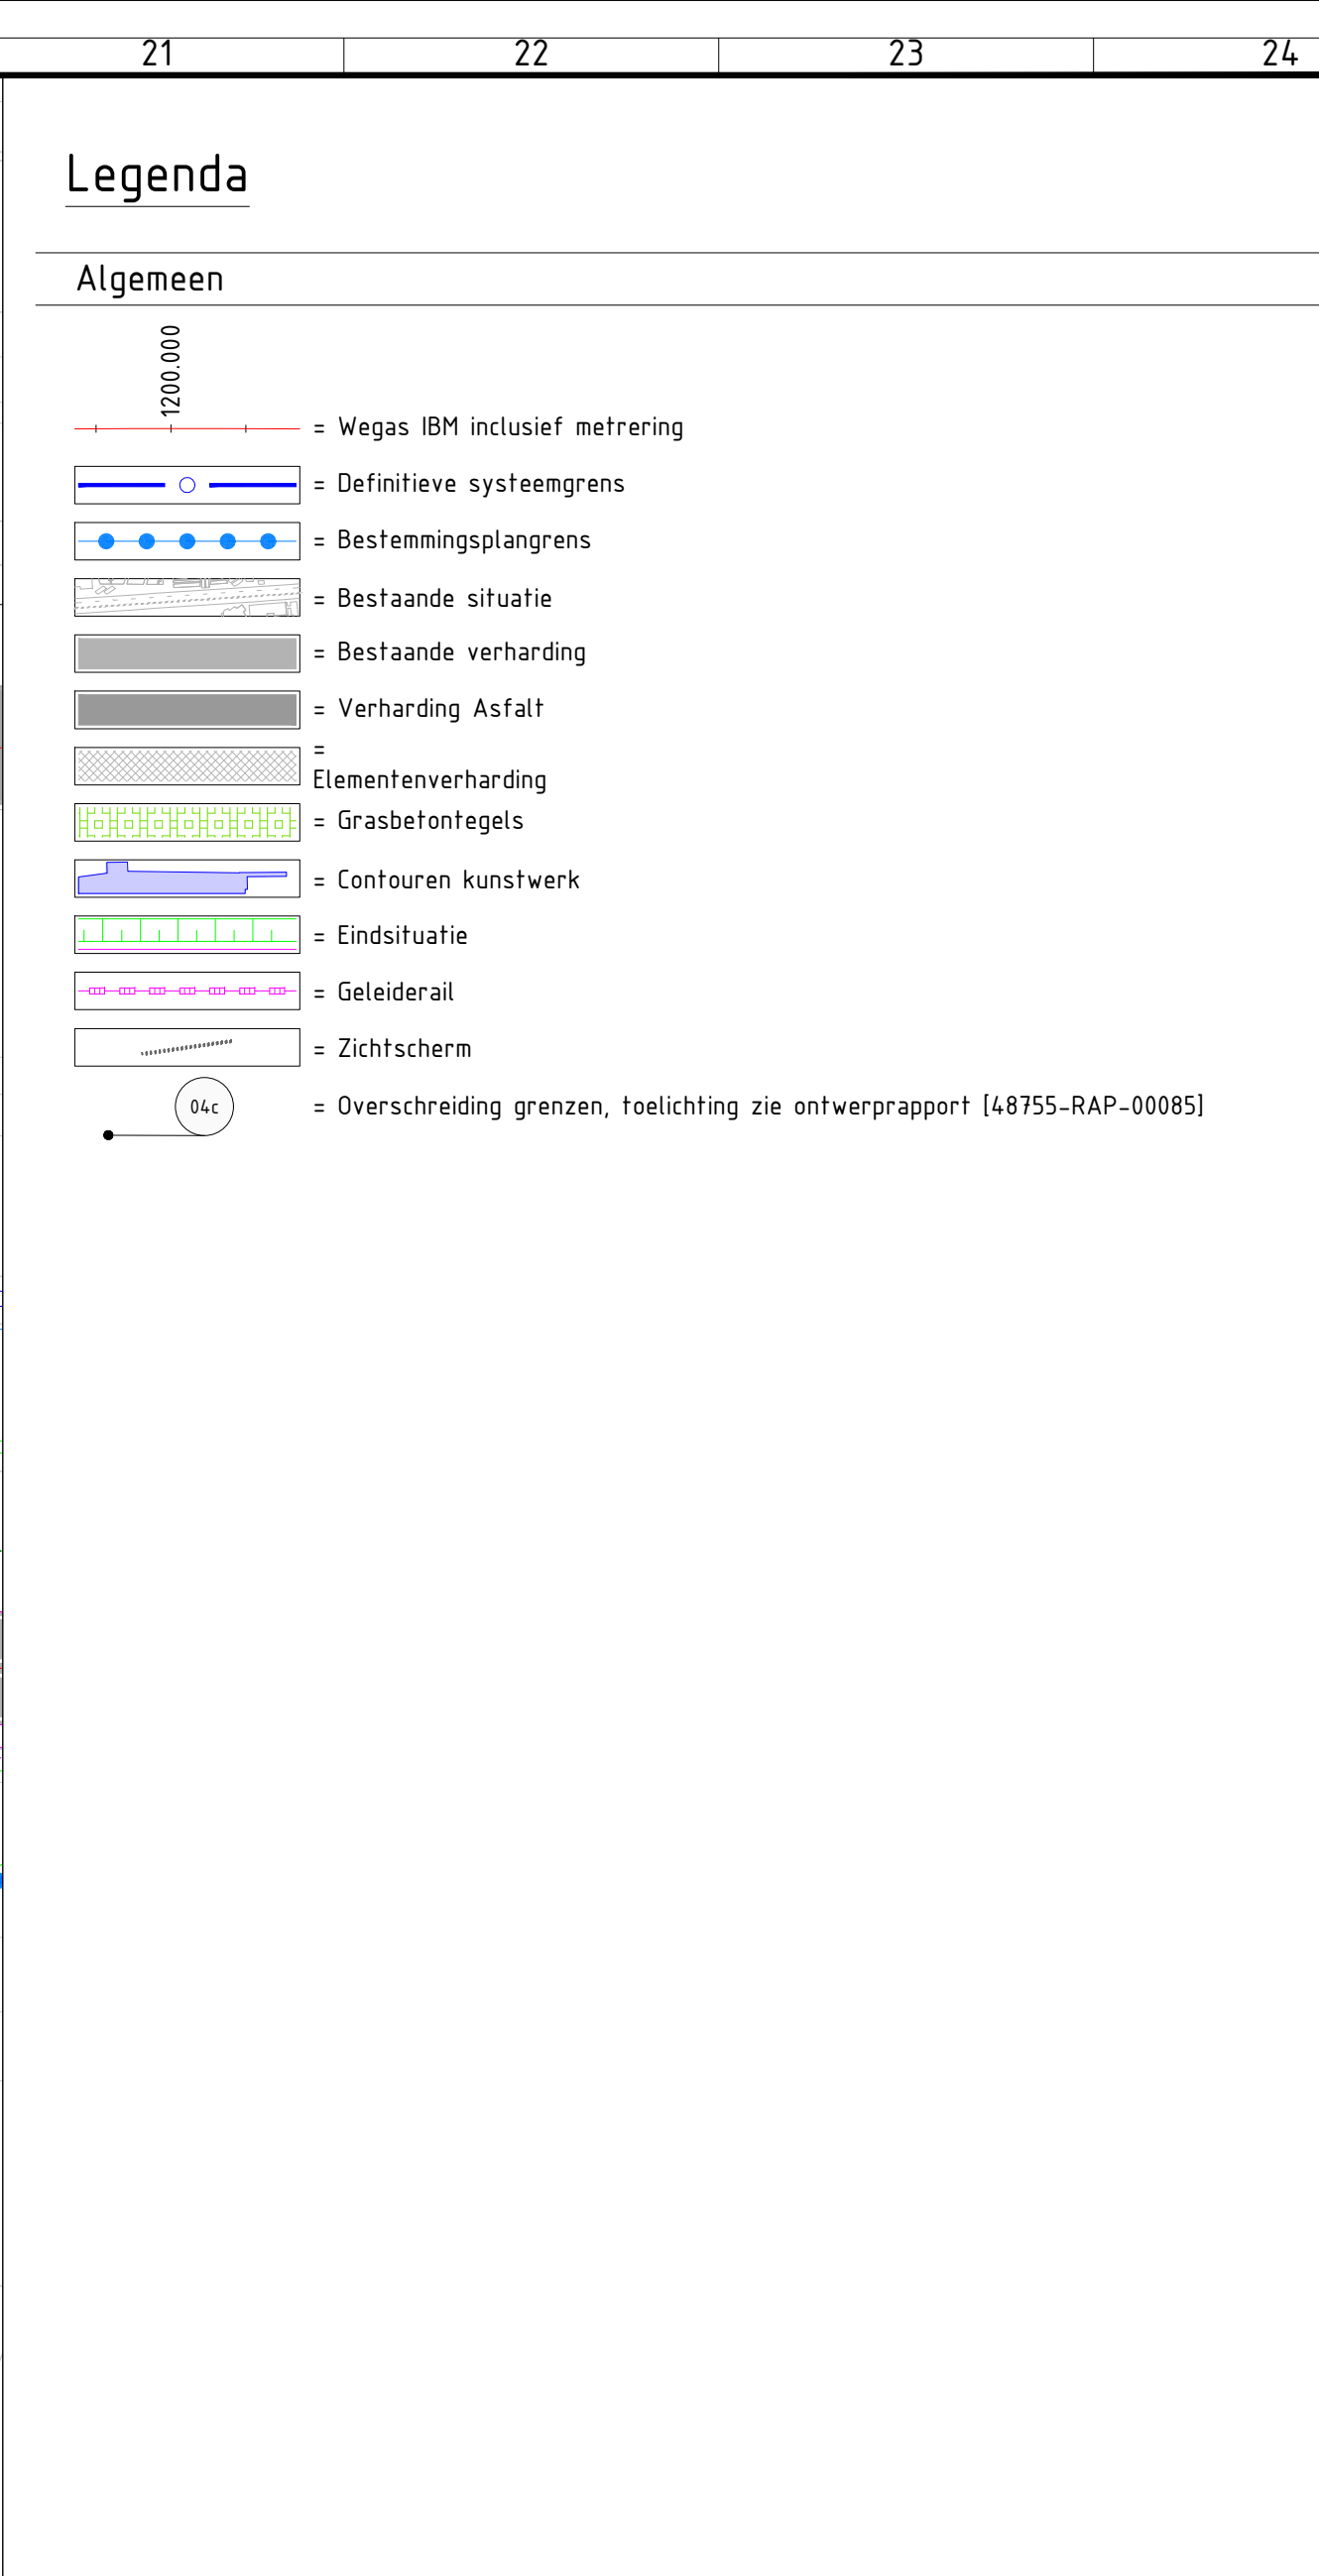

Opdrachtgever



Opdrachtnummer



WUZZINGSBEHEER DOCUMENT HISTORIE

Project:
Interne Baan Moerdijk

Opdrachtnummer:
Havenbedrijf Moerdijk

Takenomschrijving:
Definitief Ontwerp

Situatieverzoek West

Gehele	RST	Datum	04-11-2022	Doc. Nr.	0008	Status	Definitief
Geocorr:	FOU	Prog.Nr.	4875	Takenomschrijving:		Schaal	1:500
Audit:	OMA	Takenomschrijving:				Blad	1 / 3
Virgine	USA	48755-TEK-00088				Revisie	3.0