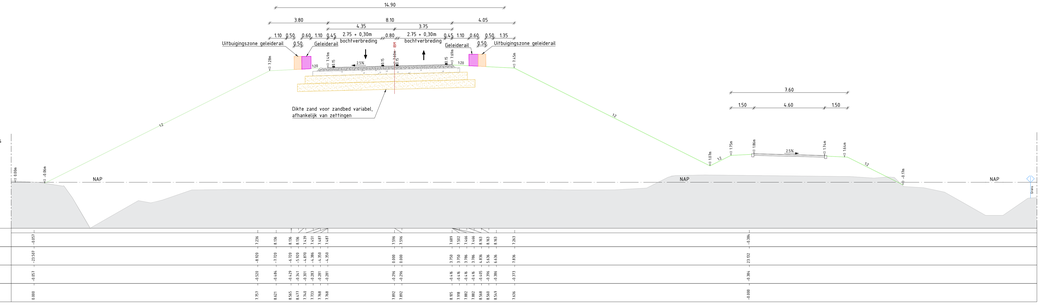


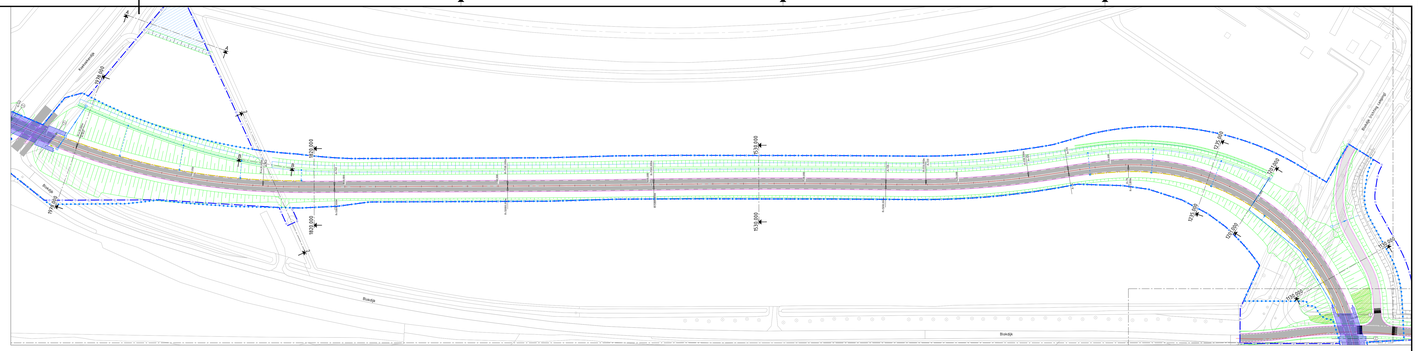


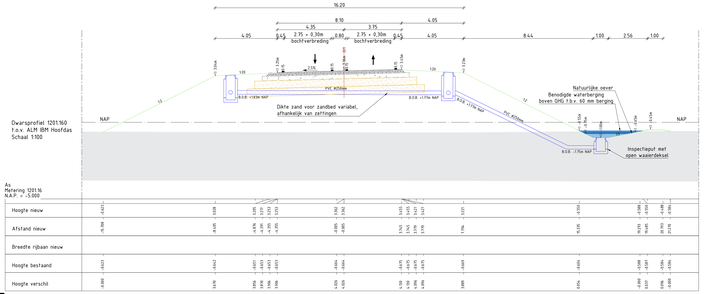


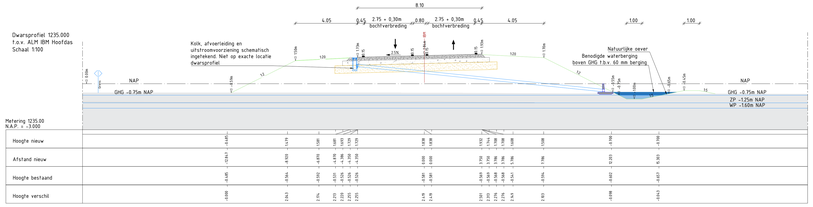


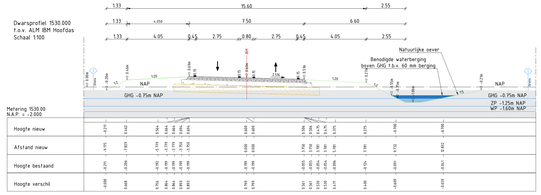


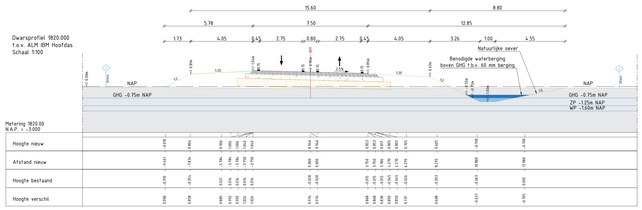


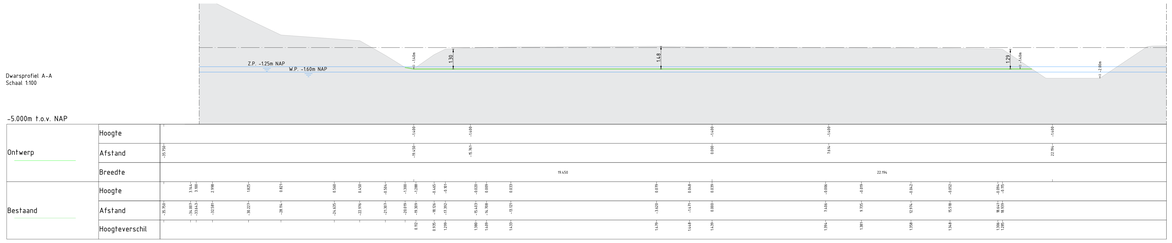


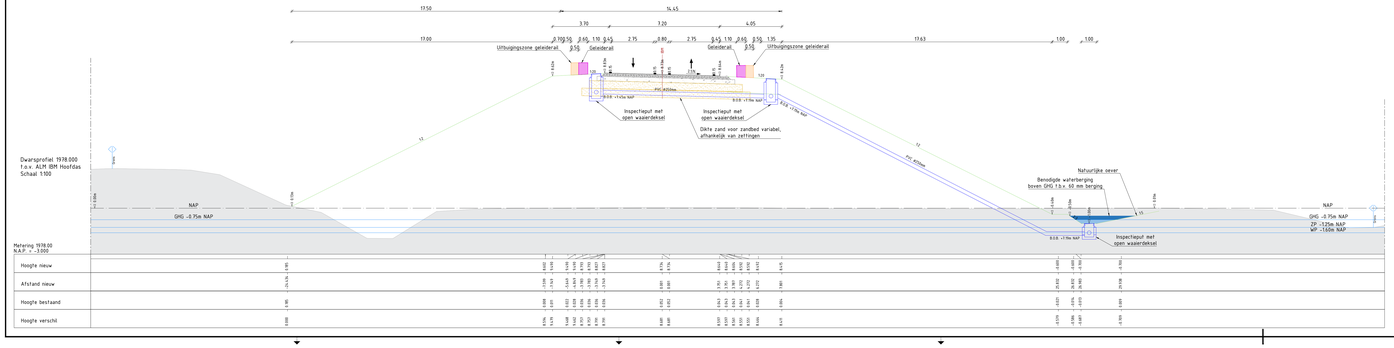


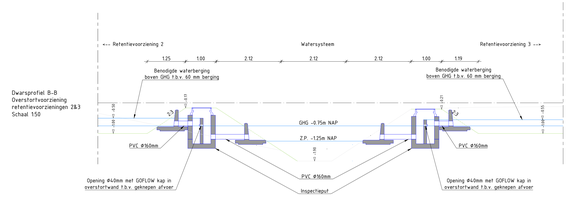


## Legenda

### Algemeen

- 0000.000 = Wegas IBM inclusief meetnering
- = Definitieve systeemgrens
- = Bestemmingsplangrens
- = Bestaande situatie
- = Bestaande verharding
- = Verharding Asfalt
- = Eenzelfsverharding
- = Grasbetonhegels
- = Contouren kunstwerk
- = Eindsituatie
- = Geleiderail
- = Dichtscherm

| Revisie | Datum | Gerekend | Gecontrol. | Vrijgegeven | Wijzigingen |
|---|---|---|---|---|---|
| 2.0 | 05-09-2022 | RST | FDU | LRA | Update na toetsbevindingen DD - deel 1 |
| 1.2 | 23-08-2022 | RST | FDU | | Aanpassingen na toetsbevindingen DD - deel 1 |
| 1.1 | 16-08-2022 | RBL | FDU | LRA | aanpassing dwarsprofielen |
| 1.0 | 18-07-2022 | RBL | FDU | LRA | aanpassingen na interne controle |
| 0.2 | 01-07-2022 | RBL | RST | | Opmerkingen verwerkt collegiale toets |
| 0.1 | 28-06-2022 | RBL | RST | | Eerste opzet |

WIJZIGINGSBEHEER DOCUMENT HISTORIE

Opdrachtgever: PORT OF MOERDIJK

Opdrachtnemer: Boskalis

Project: Interne Baan Moerdijk

Deelproject: Havenbedrijf Moerdijk

Omschrijving: Definitief Ontwerp Dwarsprofielen Midden

| | | | | | |
|---|---|---|---|---|---|
| Gemaakt: | RST | Datum: | 05-09-2022 | Doc. Nr: | 00089 |
| Gecontr: | FDU | Fase: | LB755 | | |
| Autu: | DNA | Tekeningnummer: | | | |
| Vrijgave: | LRA | | | | |

Status: Definitief
Schaal: zie tekening
Blad: 2 / 3
Revisie: 2.0

48755-TEK-00089

Boskalis Nederland B.V. Zeedijk 1, 3351 LA Papendrecht, The Netherlands. T +31 (0) 78 615 55 00 E info@nl.boskalis.com W www.boskalis.com

© Boskalis Nederland B.V. Alle rechten voorbehouden

Paperformaat: Previous paper size (841x1189 mm)