


Dwarsprofiel 1028.000
t.o.v. ALM IBM Hoofdas
Schaal 1:100

Meting 1028.00
N.A.P. = -4.000



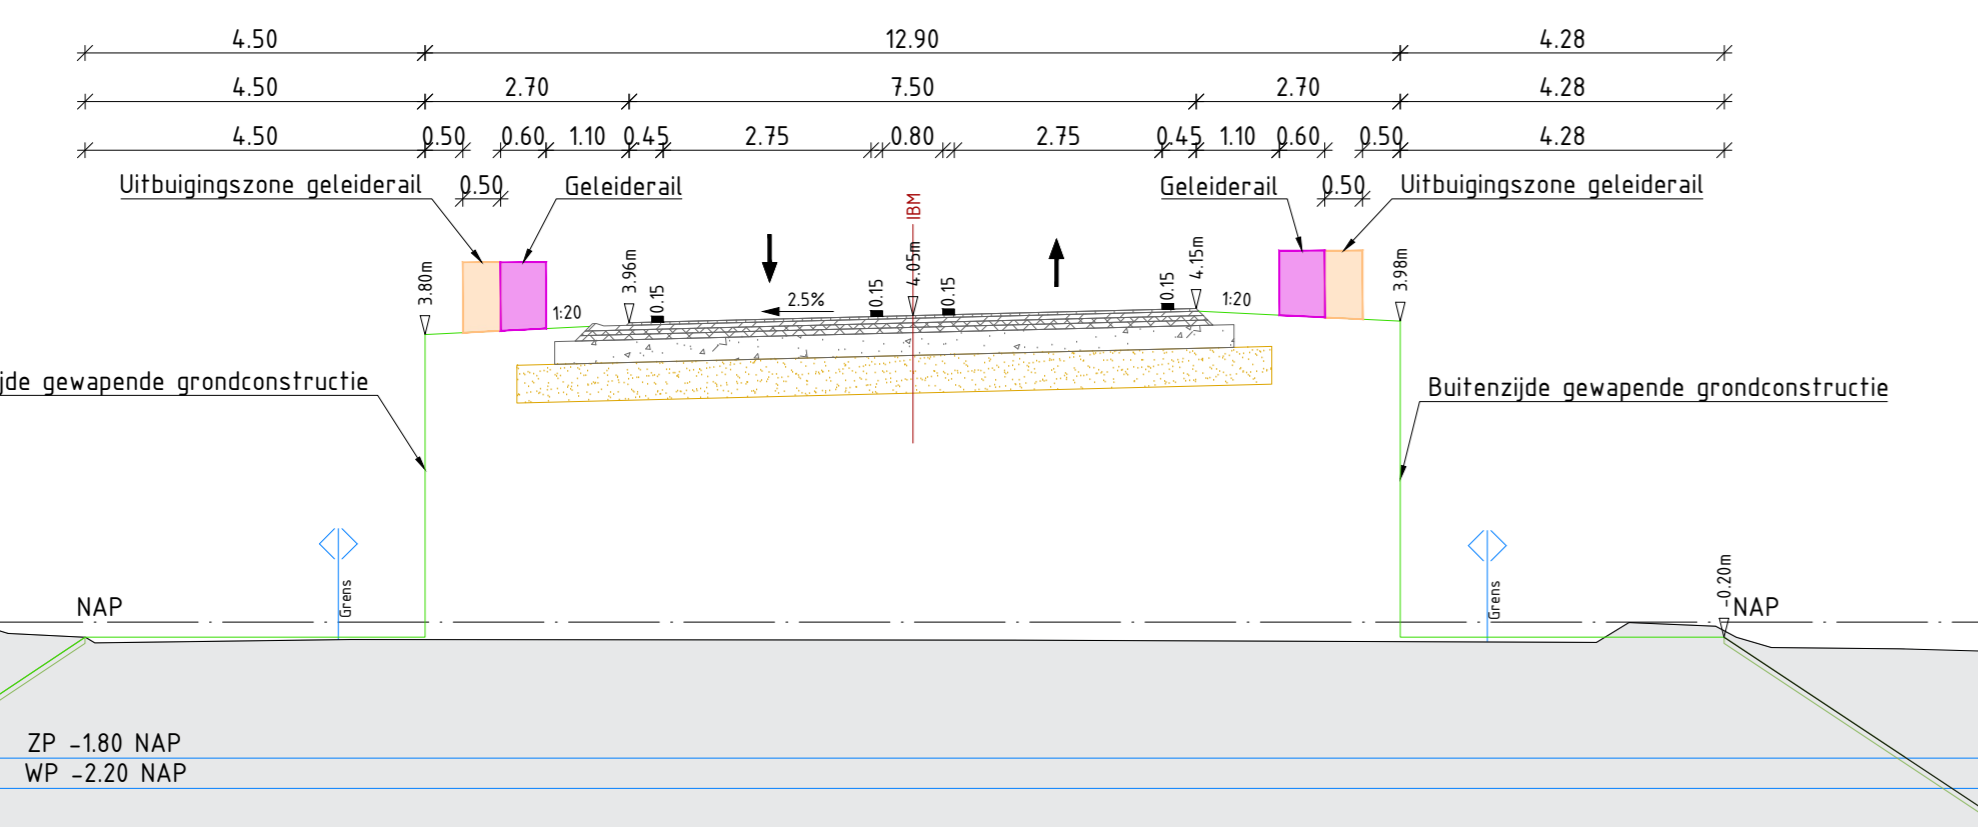

Dwarsprofiel 920.000
t.o.v. ALM IBM Hoofdas
Schaal 1:100

Meting 920.00
N.A.P. = -3.000



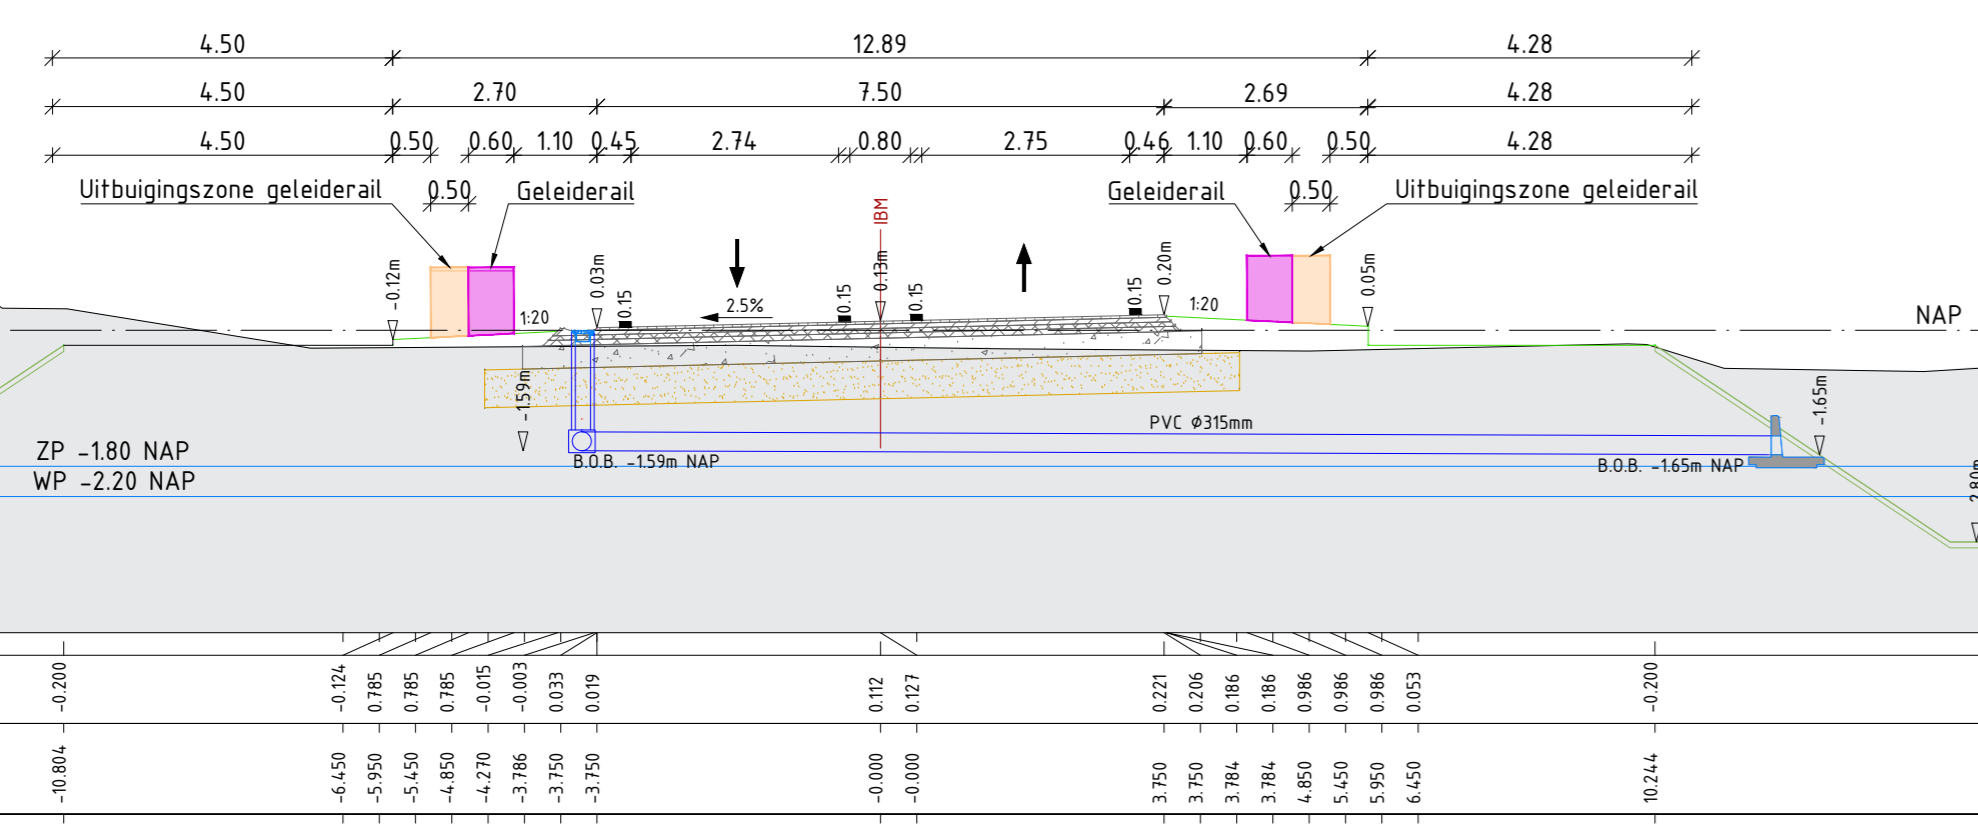

Dwarsprofiel 846.800
t.o.v. ALM IBM Hoofdas
Schaal 1:100

As
Meting 846.800
N.A.P. = -1.000



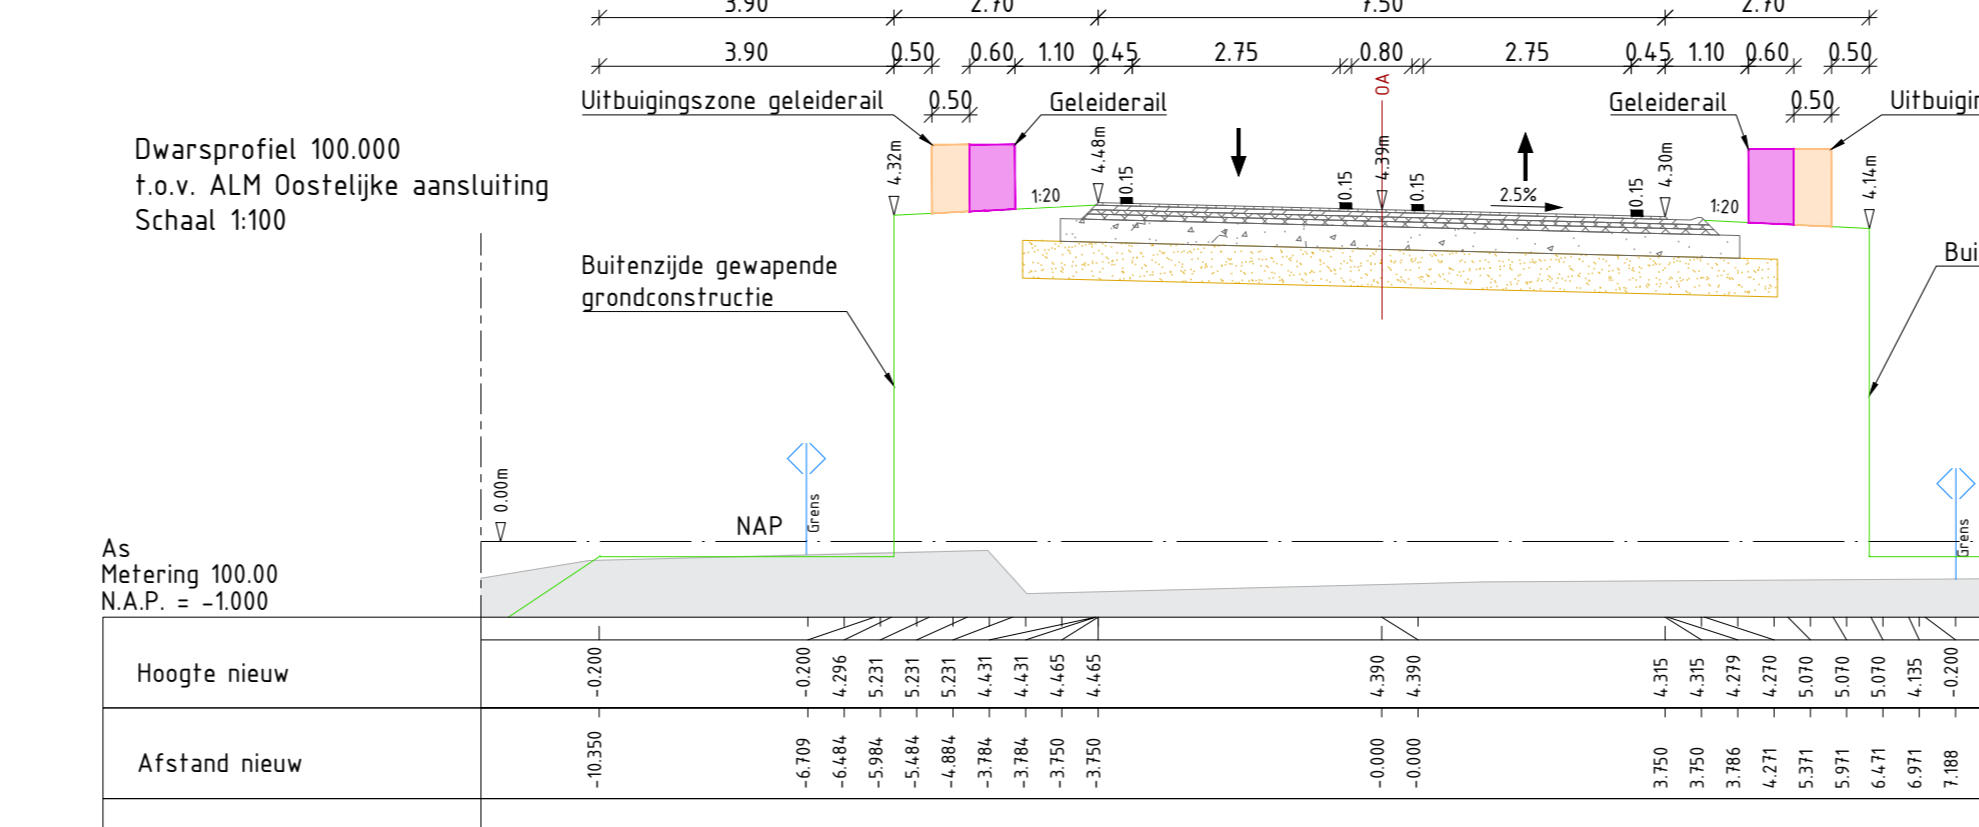

Dwarsprofiel 100.000
t.o.v. ALM Oostelijke aansluiting
Schaal 1:100

As
Meting 100.00
N.A.P. = -1.000



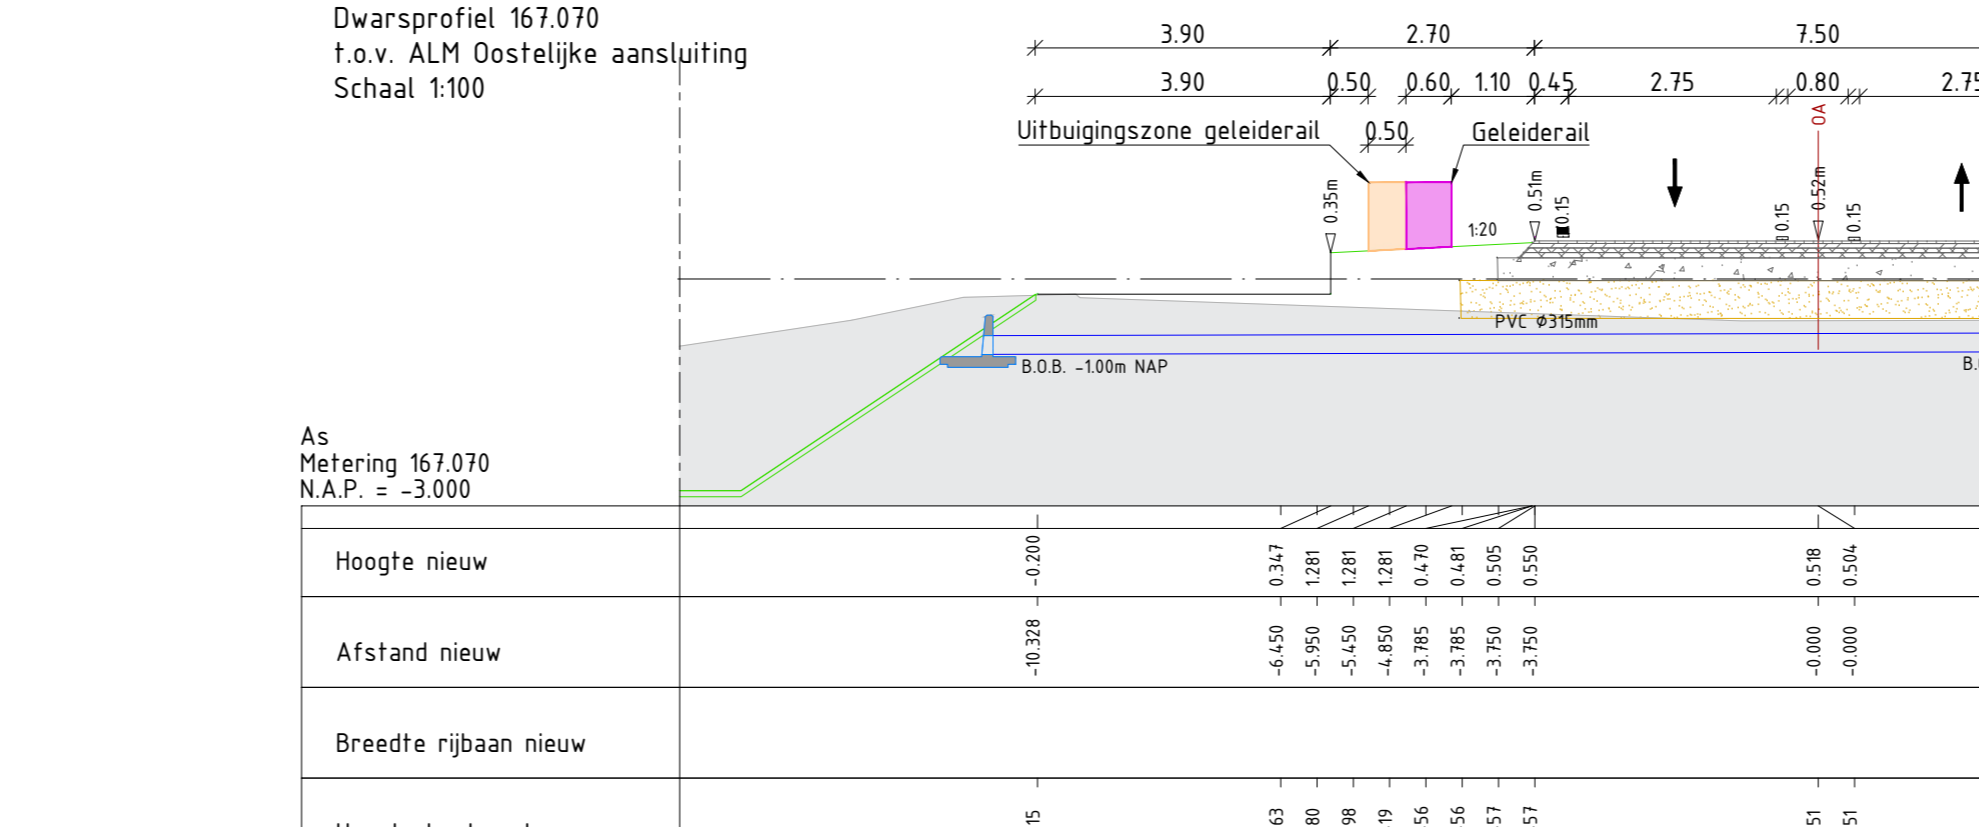


Dwarsprofiel 167.070
t.o.v. ALM Oostelijke aansluiting
Schaal 1:100

As
Meting 167.070
N.A.P. = -3.000


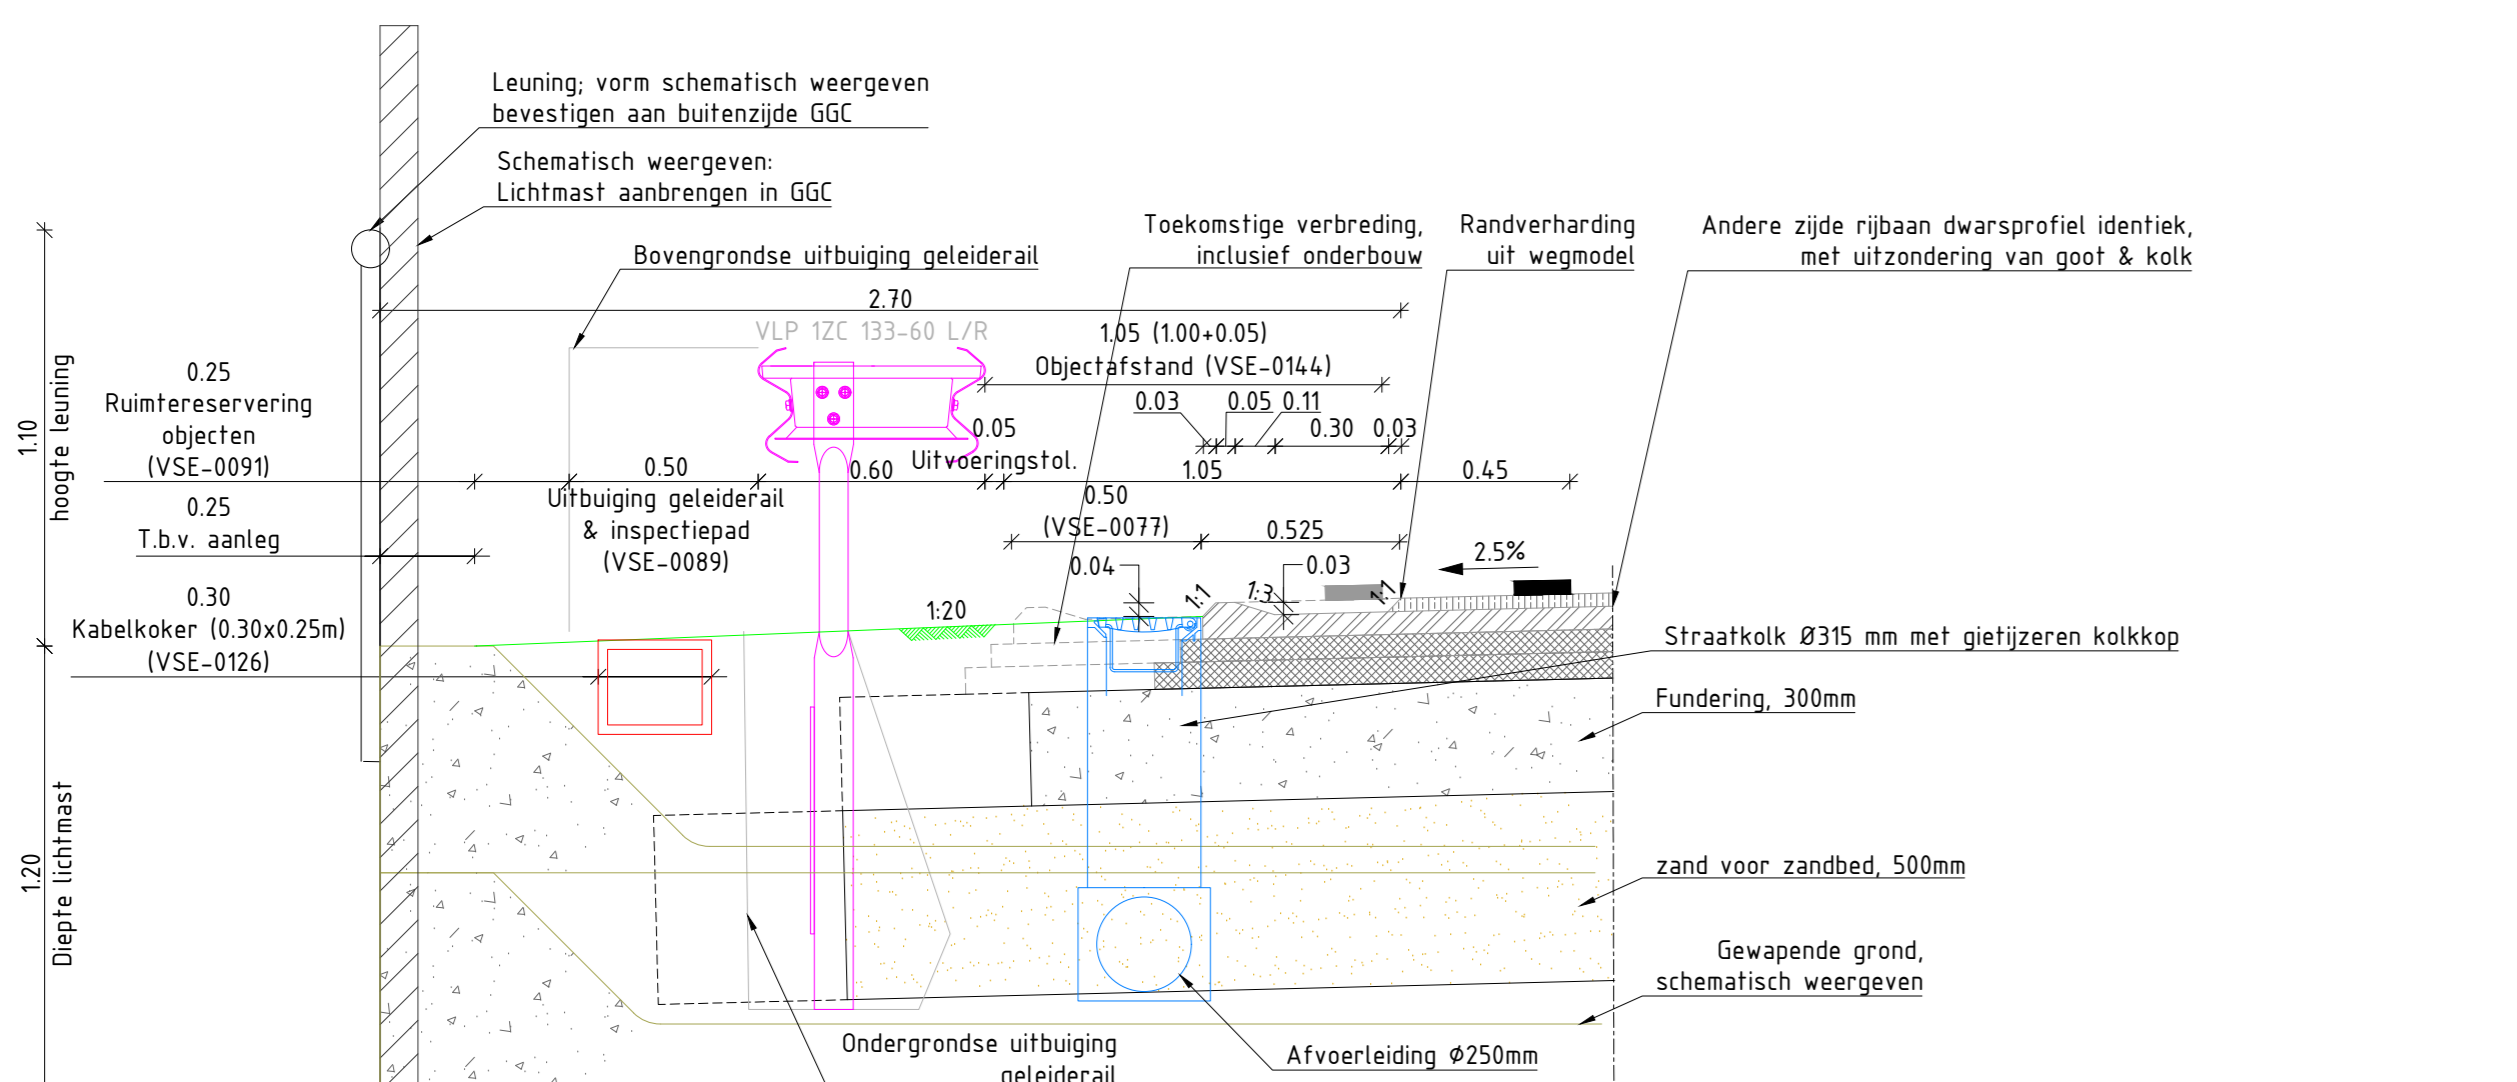

Detail Berm GGC
Schaal 1:20
Detail randverharding lage zijde incl. gootconstructie

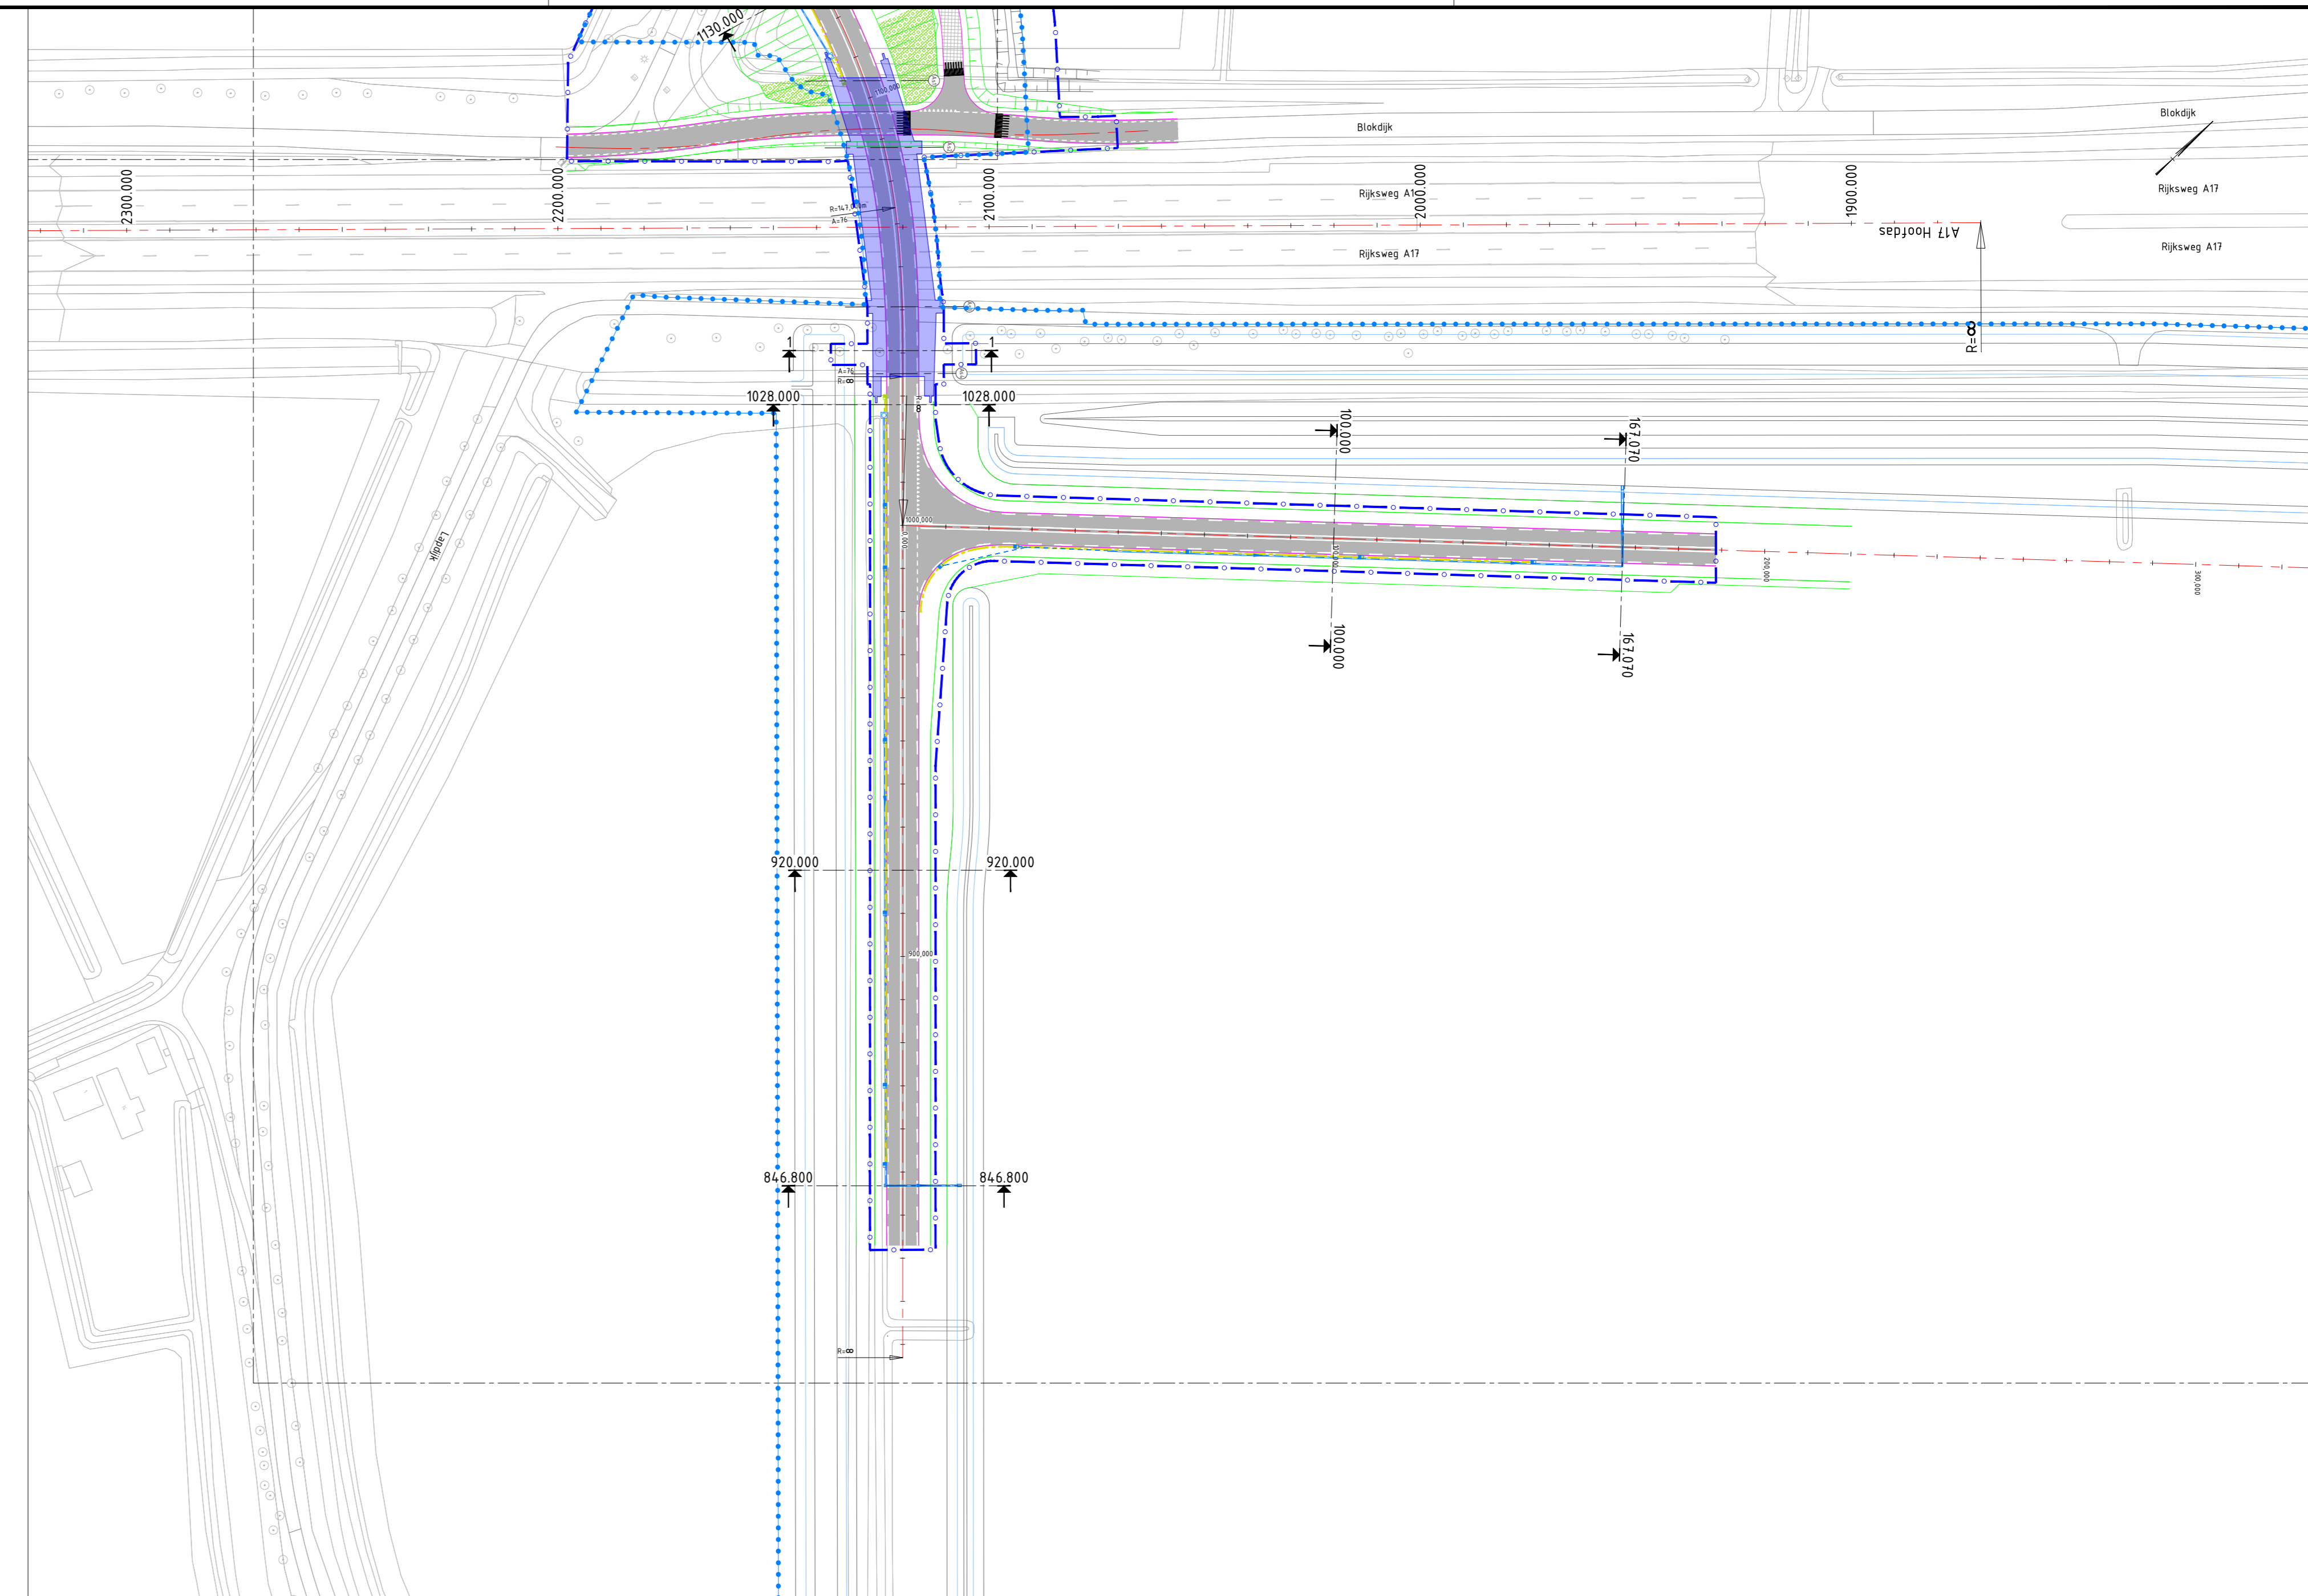

Legenda

Algemeen

- Wegas IBM inclusief mettering
- Definitieve systeemgrens
- Bestemmingsplangrens
- Bestaande situatie
- Bestaande verharding
- Verharding Asphalt
- Elementverharding
- Grasbetontegels
- Contouren kunstwerk
- Eindsituatie
- Geleiderail
- Zichtscherm



| 2.6 | 29-09-2022 | RST | FDU | LDK | Update na Tweede Besluiting DO - deel 1 |
|-----|------------|-----|-----|-----|---|
| 11 | 23-08-2022 | RST | FDU | LDK | Aanpassingen na Tweede Besluiting DO - deel 1 |
| 10 | 06-07-2022 | RBL | FDU | LDK | Aanpassingen na interne controle |
| 02 | 01-01-2022 | RBL | RST | LDK | Openingen verwerk collegele raads |
| 01 | 28-06-2022 | RBL | RST | LDK | Eerste opzet |

Bevise Datum Gekeurd Gecontroleerd Vrijgegeven Wijzigingen

WIJZIGINGSBEHEER DOCUMENT HISTORIE

Opdrachtgever: **PORT OF MOERDIJK**
 Opdrachtnemer: **Boskalis**
 Project: **Interne Baan Moerdijk**
 Opdracht: **Havenbedrijf Moerdijk**
 Definitief ontwerp
 Dwarsprofielen Oost

| Gekeurd | FDU | Datum | 09-09-2022 | Doc. Nr. | 0009 | Staf | Definitief |
|-------------|-----|-----------------|------------|----------|-------------|------|------------|
| Gekeurd | FDU | Vrijg | 09-09-2022 | Schaal | de tekening | | |
| Autor | DNA | Tekeningnummer | | Blad | 1/3 | | |
| Vrijgegeven | LDK | 48755-TEK-00089 | | Revisie | 2.0 | | |

© Boskalis Nederland B.V. Alle rechten voorbehouden. Papierformaat: ISO A4 (Bl.100 x 110)