

**Opmerkingen**

- afplakken/afkruisen conflicterende bebouwing
- definitieve routenummers in overleg met wegbeheerder
- de locatie van bebouwing is indicatief, de exacte locatie wordt in het werk bepaald
- omliggende gebouwen worden enkel opgepakt voor het verkeer wat 'tegen' de afzettingen aan rijdt, de grootschalige omliggende gebouwen worden opgepakt door derden
- inzet kunststof barri re, op verzoek opdrachtgever

**Tijdelijke marking (derden)**

- ononderbroken streep (b=0,10 m)
- gestippelde streep (b=0,10 m)
- driehoeksmarking (0,50x0,50 m)

**Verklaring**

- werkruimte
- bouwterrein/opslag
- tijdelijke brugconstructie, door derden
- aanwezige bebouwing
- bouwhak
- geteeldbaar kunststof, circa 243 meter
- tijdelijke verharding (door zorg van hoofdaannemer)
- verkeersregelbaar bij start fase (ca. 1 week)
- verkeersroute voetgangers en fietsers
- vooraankondigingsbord/parkeringsverbod plaatsen twee weken voor aanvang van de werkzaamheden

**1** Site weg afgesloten

**2** P

**3** P



Werk	Overname	Overname	Overname	Overname	Overname
Werk G	Overname	Diverse aanpassingen	07-11-22	Overname	J&J
Werk F	Overname	Diverse aanpassingen	05-11-22	Overname	J&J
Werk E	Overname	Diverse aanpassingen	11-10-22	Overname	J&J
Werk D	Overname	Diverse aanpassingen	09-09-22	Overname	J&J
Werk C	Overname	Diverse aanpassingen	11-07-22	Overname	J&J
Werk B	Overname	Diverse aanpassingen	31-05-22	Overname	J&J
Werk A	Overname	Concept	26-04-22	Overname	J&J

**TRAFFIC SERVICE NEDERLAND**

Roseknop Fasering Omliggende

Verkeersmaatregelen  
Roseknop, Rotterdam  
Fase 1+2

Blad 1 van 2

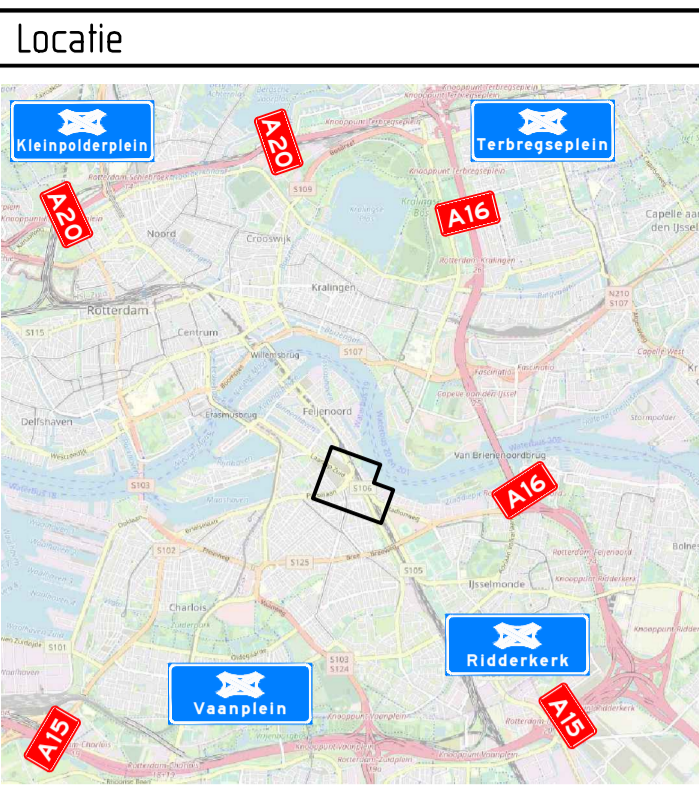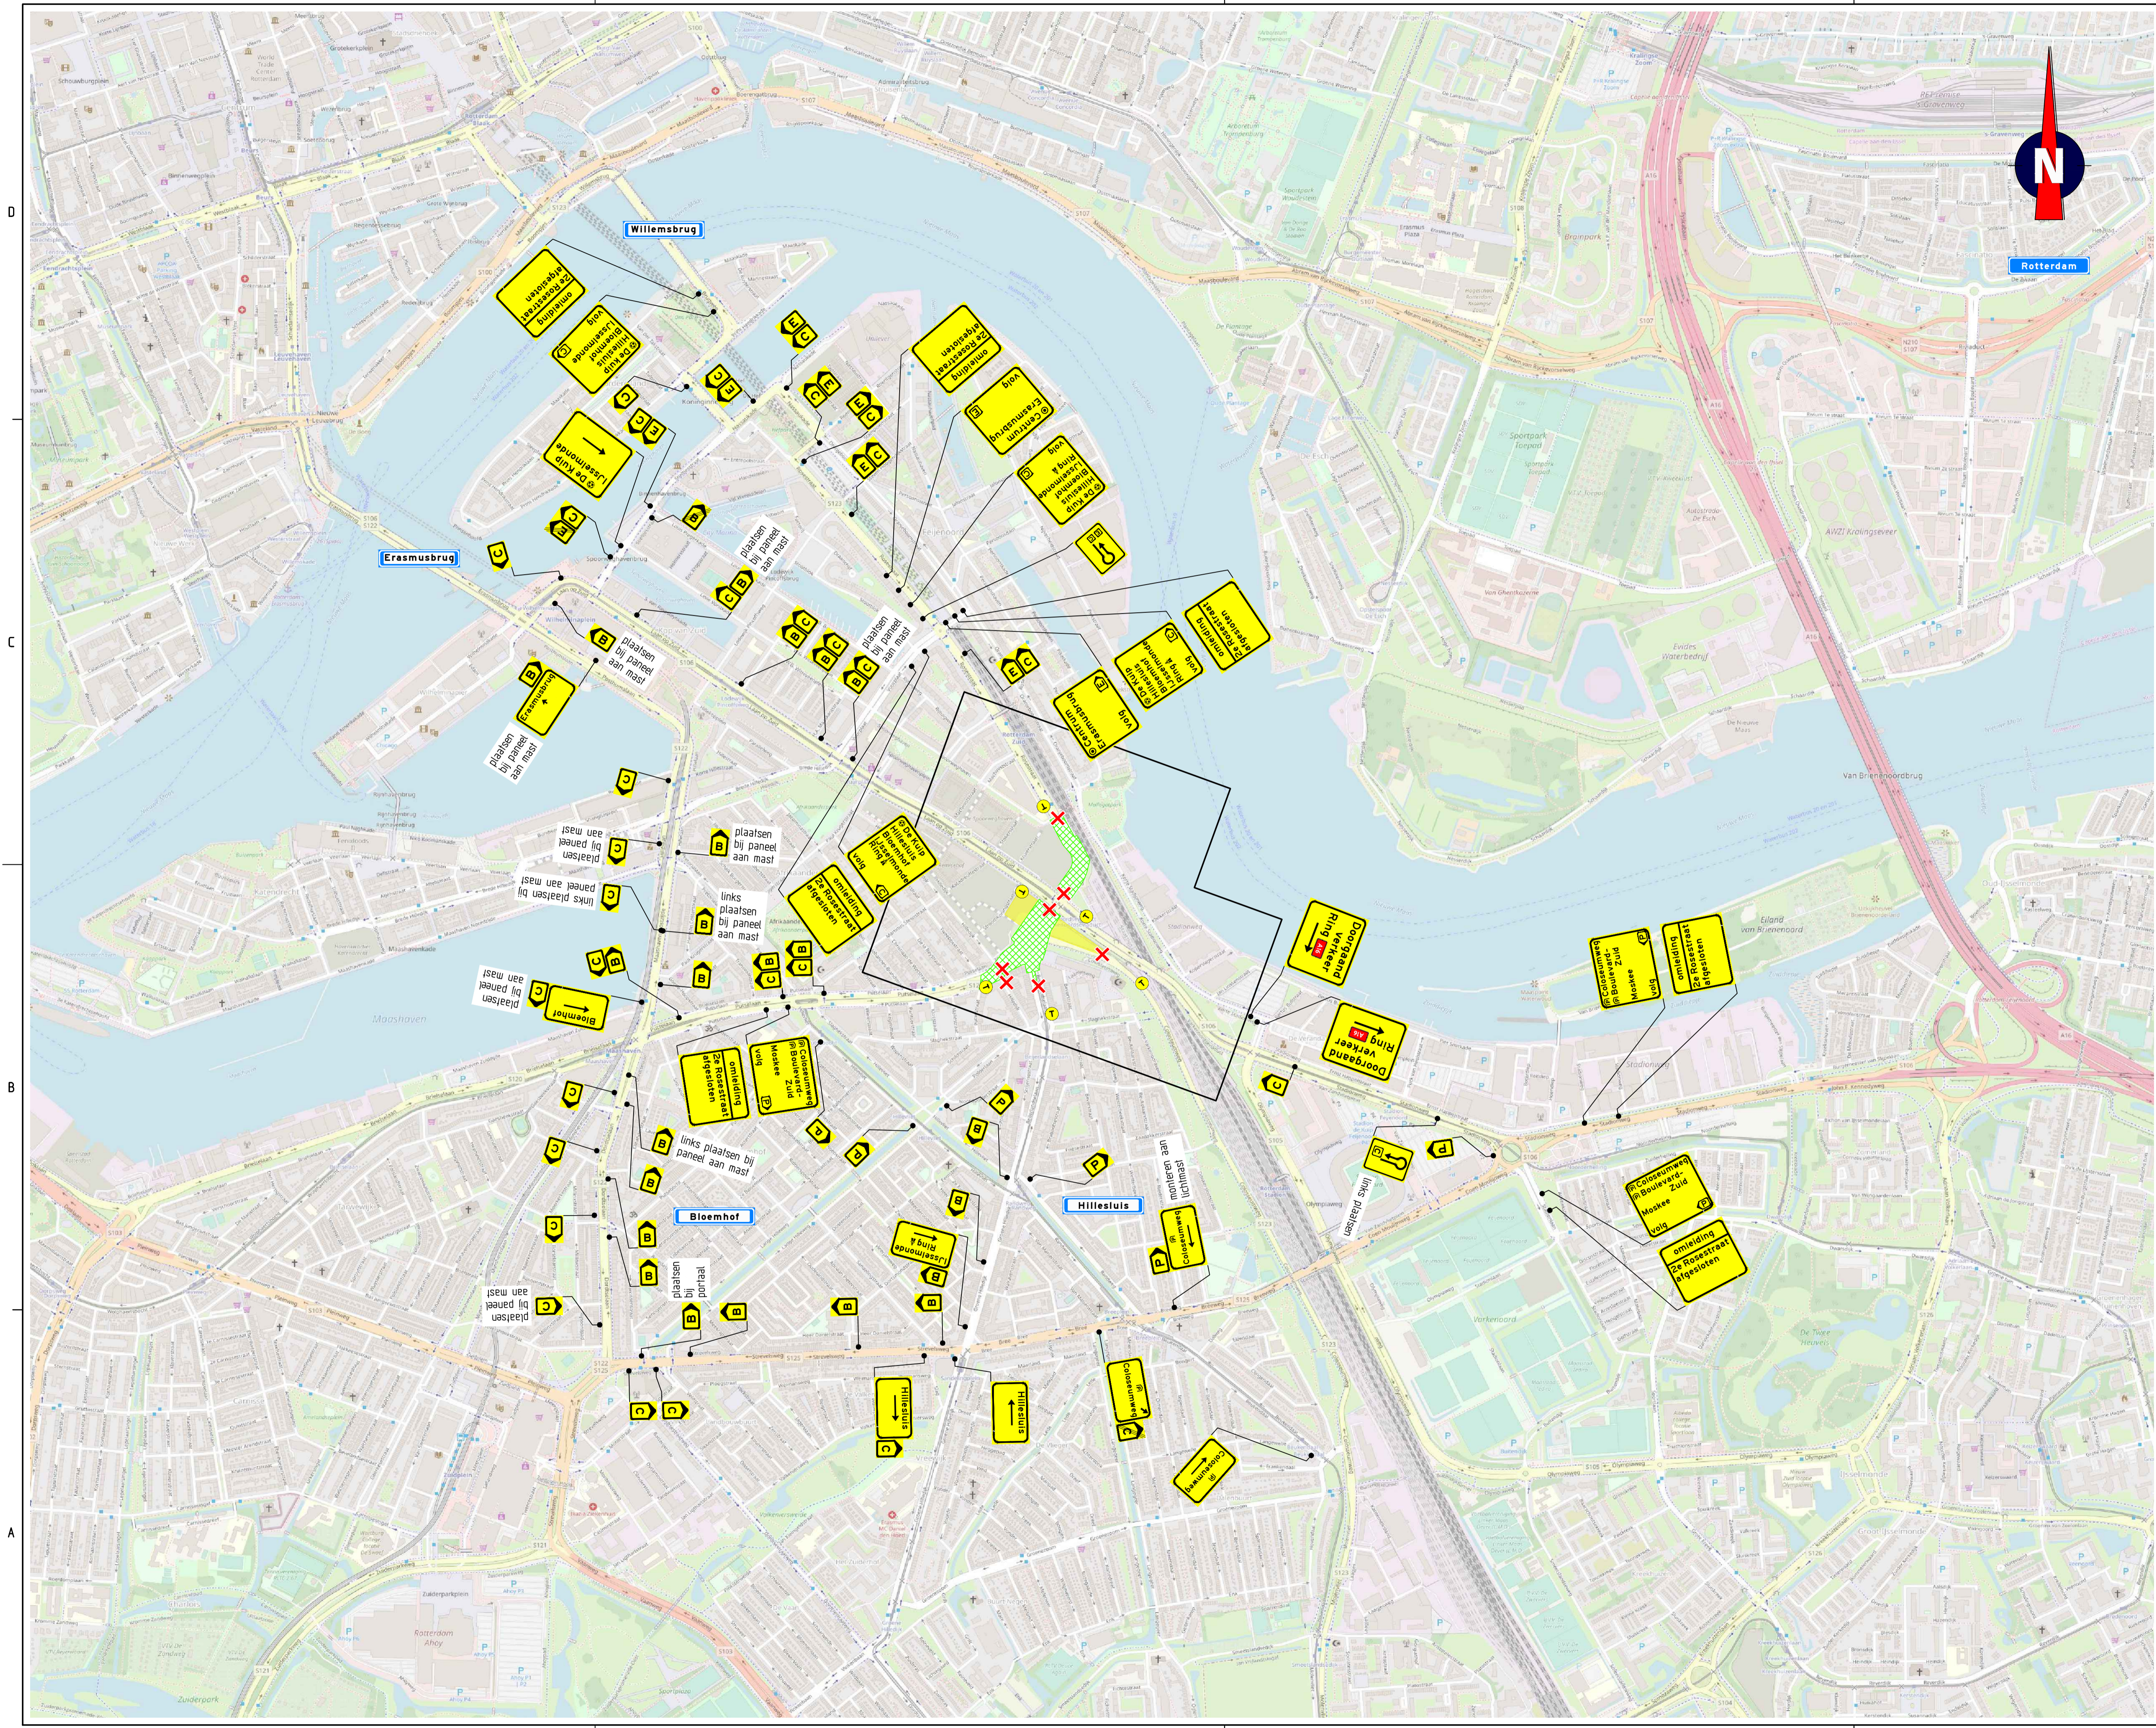



- ### Opmerkingen
- aplakken/afkruisen conflicterende bebording
  - definitieve routenummers in overleg met wegbeheerder
  - de locatie van bebording is indicatief, de exacte locatie wordt in het werk bepaald
  - omleidingen worden enkel opgepakt voor het verkeer wat 'tegen' de afzettingen aan rijdt, de grootschalige omleidingen worden opgepakt door derden
  - inzel kunststof barrier, op verzoek opdrachtgever

- ### Verklaring
- werkruimte
  - bouwterrein/opstap
  - afsluiting
  - digitaal bord met aftekklok tot start werk, 2 januari 1/m 9 januari 2023
  - tekst nader te bepalen




Werk	G	Omgeving	Diverse aanpassingen
07-11-22	Gekeurd	JDI	Controle
01-11-22	Gekeurd	JDI	Controle
11-10-22	Gekeurd	JDI	Controle
19-09-22	Gekeurd	JDI	Controle
11-07-22	Gekeurd	JDI	Controle
31-05-22	Gekeurd	BFL	Controle
26-04-22	Gekeurd	JDI	Controle

Project: **Roseknop Fasering Omlidings**

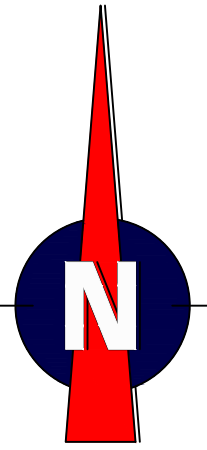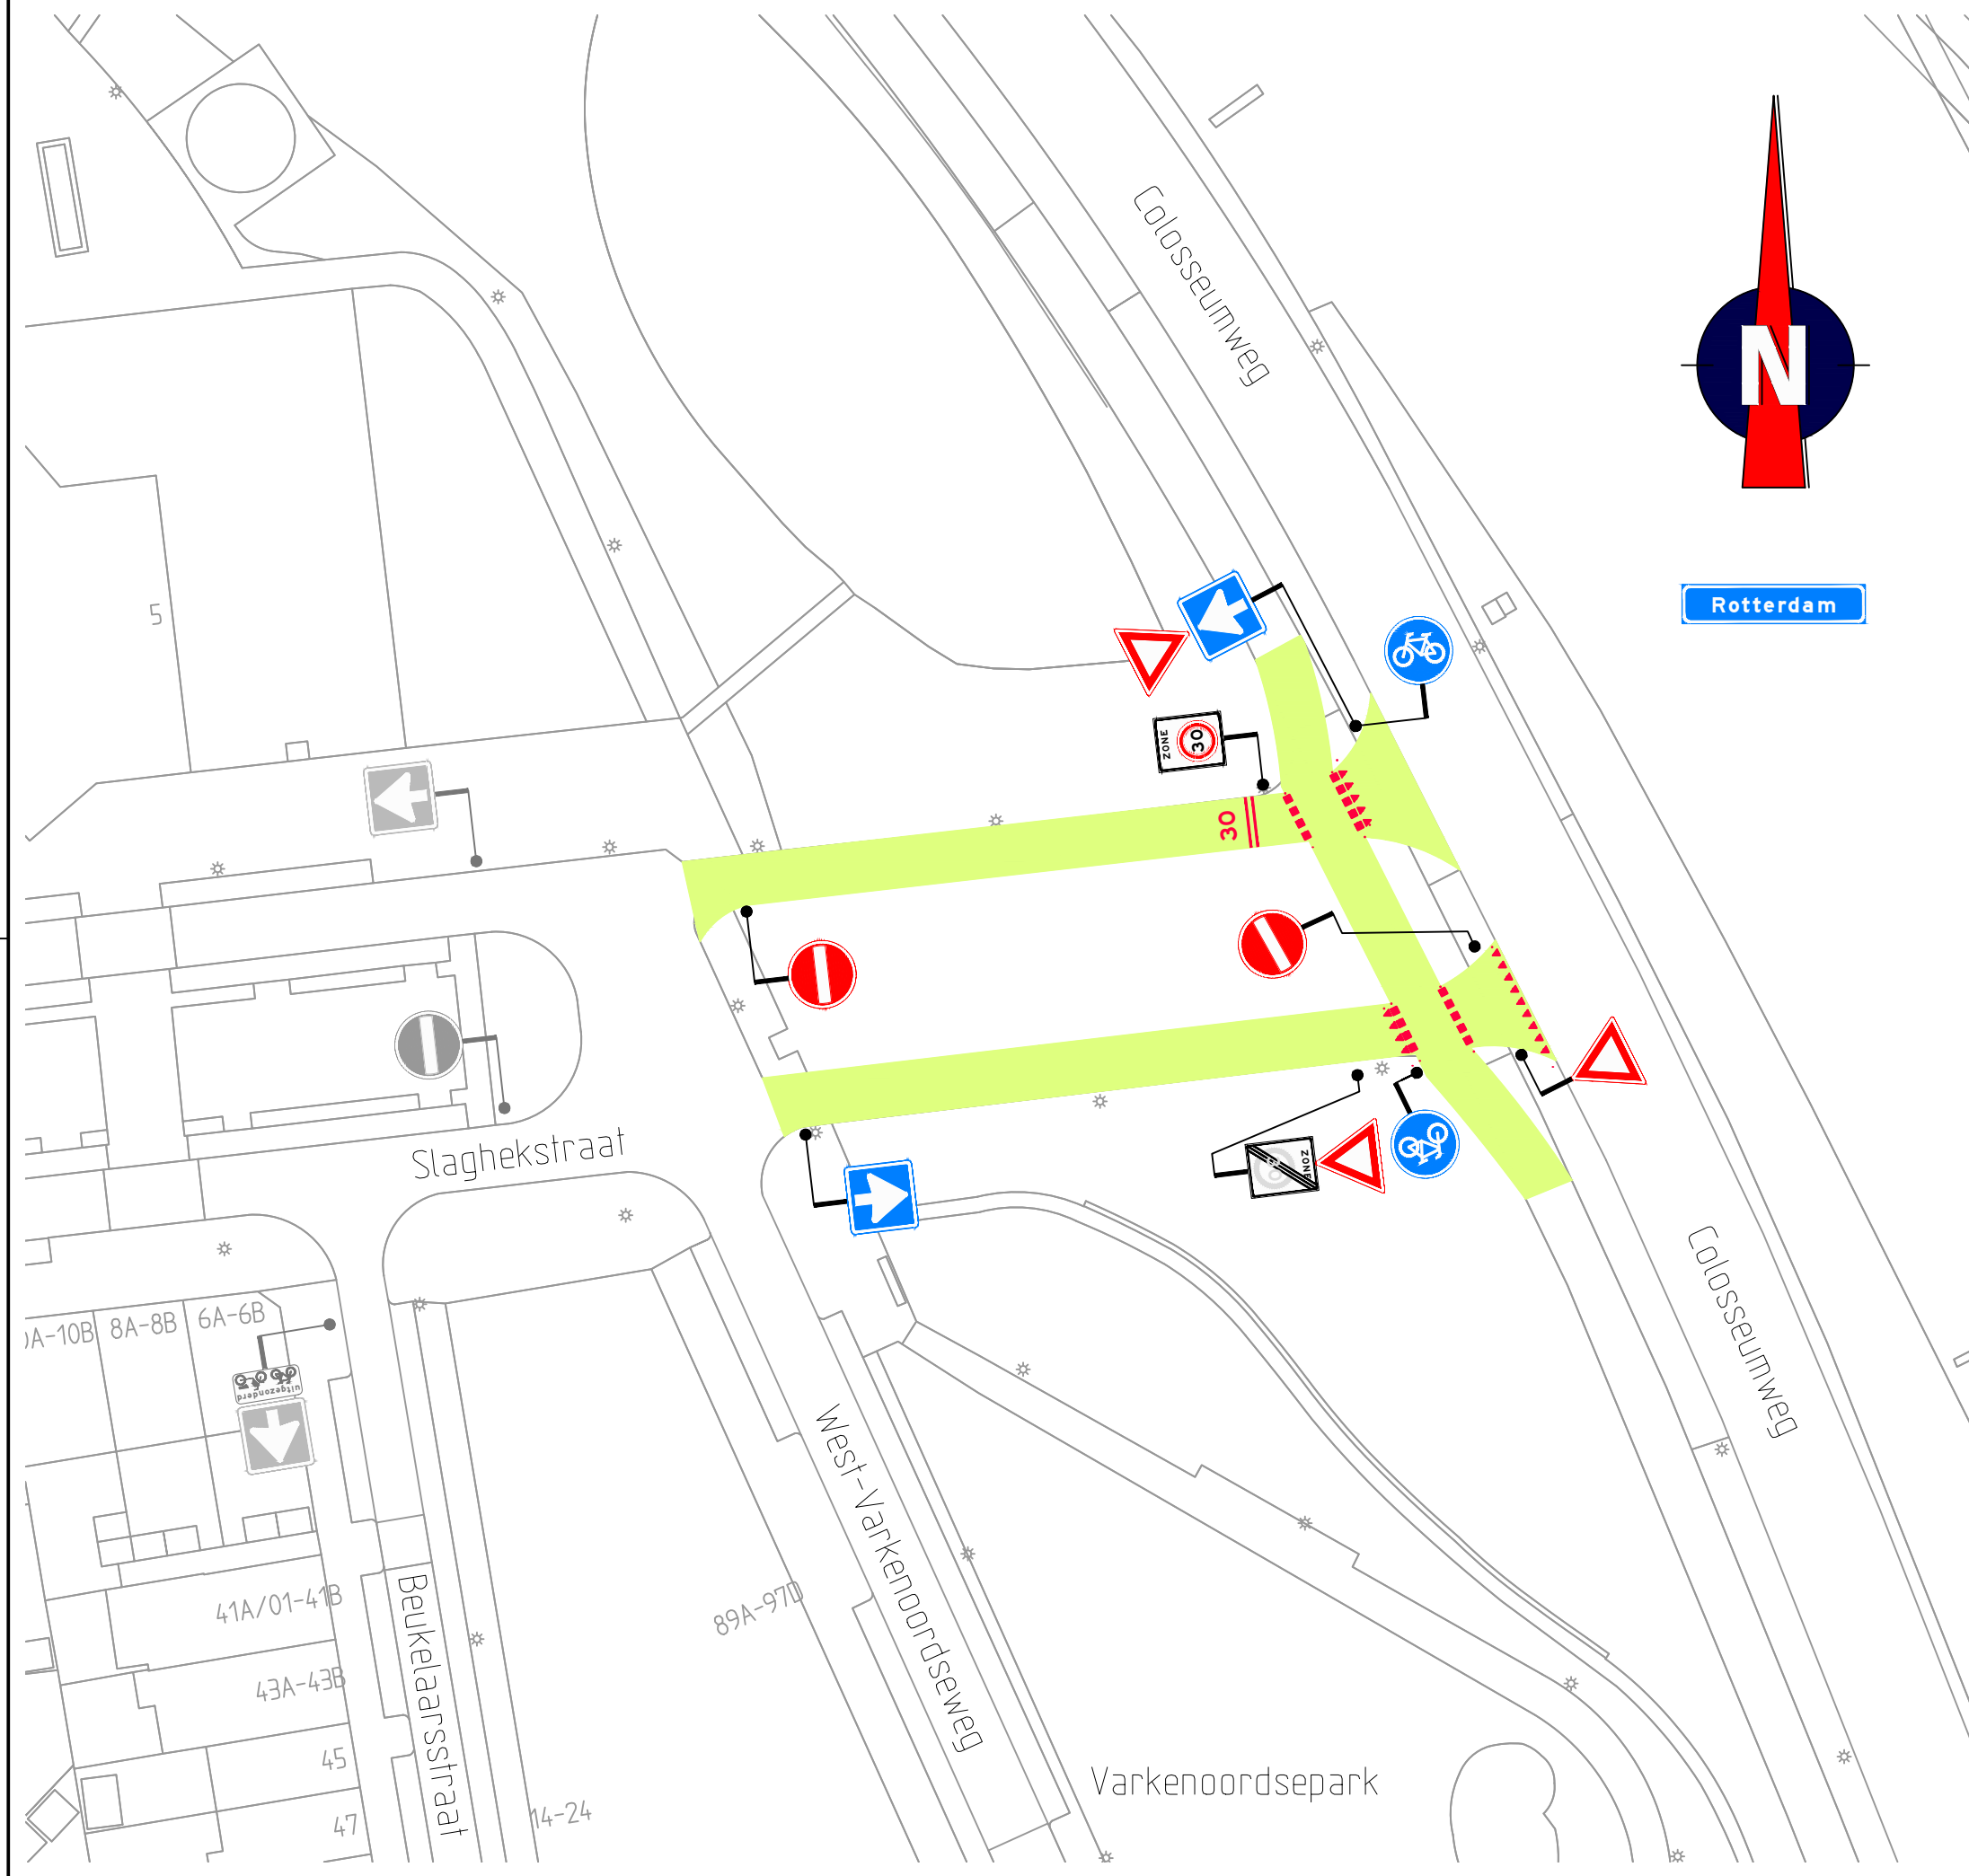

Rotterdam

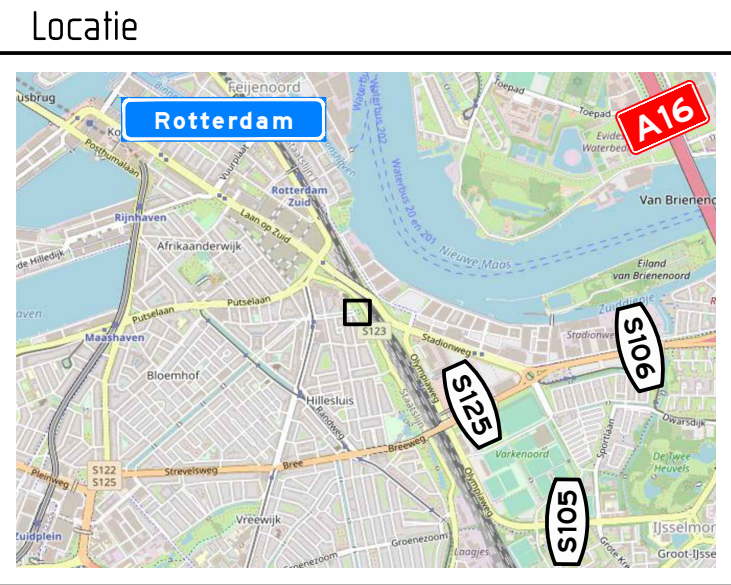

**Opmerkingen**

- afplakken/afkruisen conflicterende bebording
- de locatie van bebording is indicatief, de exacte locatie wordt in het werk bepaald

**Tijdelijke markering (derden)**

	ononderbroken streep	(b=0,10 m)
	50-50 streep	(b=0,10 m)
	driehoekmarkering	(0,50x0,50 m)

**Verklaring**

aanwezige bebording

tijdelijke verharding (door zorg van hoofdaannemer)

**Normec NCK**  
**BRL 9101**  
BRL 9101 Tijdelijke verkeersmaatregelen

Versie: A Omschrijving: Concept  
 07-11-22 Getekend: JDI Controle: JAP 2e controle: Vrijgegeven:

**TRAFFIC SERVICE NEDERLAND**

Menhirweg 12  
5342 LS Oss  
Postbus 160  
5340 AD Oss  
Tel: 0412 - 70 02 00  
www.itsned.nl

Gemeente Rotterdam

Project: **Roseknoop Fasering**

Onderdeel: **Verkeersmaatregelen  
Verbinding/doorsteek tussen de Slaghekstraat  
en Colosseumweg, Rotterdam**

Schaal: 1:500 Formaat: A3  
 Tekening nummer: 3012650002-03A01-A Blad 1 van 1

B

B

A

A